













PROIECTANT / DESIGNER: <div>S.C. CONSITRANS S.R.L.</div> <div></div>			BENEFICIAR / BENEFICIARY: <div><div><div>MINISTERUL TRANSPORTURILOR/ MINISTRY OF TRANSPORT</div></div><div><div>COMPANIA NAȚIONALĂ DE ADMINISTRAȚIE A INFRASTRUCTURII RUTIERE/ NATIONAL COMPANY FOR ROAD INFRASTRUCTURE ADMINISTRATION</div></div></div>			FUNCTIA / POSITION:	NUME / NAME:	SEMNATURA / SIGNATURE:	Titlu plansa / Drawing title:	REV/ REV.	DATA/ DATE:	DETALII REVIZIE / REVISION DETAILS:	PROIECTAT / DESIGNER:
<div><div>UNIUNEA EUROPEANĂ</div></div> <div><div>GUVERNUL ROMÂNIEI</div></div> <div><div>Instrumente Structurale 2014-2020</div></div> <div>PROIECT CO-FINANȚAT DIN FONDUL DE COEZIUNE, PRIN PROGRAMUL OPERAȚIONAL INFRASTRUCTURĂ MARE / PROJECT CO-FINANCED FROM THE COHESION FUND, THROUGH THE LARGE INFRASTRUCTURE OPERATIONAL PROGRAM</div>			INVESTITIA / INVESTMENT: Completeare/Revizuire/Actualizare Studiu de Fezabilitate, si elaborare P.A.C, P.A.D si P.T.E pentru obiectivul "Autostrada Targu Neamt - Iasi - Ungheni"/  Completion/Revising/Actualization of Feasibility Study and elaboration of P.A.C, P.A.D and P.T.E for "Motorway Targu Neamt - Iasi - Ungheni"			COORDONATOR DE PROIECT/ PROJECT MANAGER	ing. C. Toderascu		DETALII MARCAJE RUTIERE ROAD MARKINGS DETAILS  Autostrada Targu Neamt - Iasi - Ungheni/ Targu Neamt - Iasi - Ungheni Motorway	R00	02-2024	Studiu de fezabilitate	C. COPUZEANU
			SEF PROIECT SPECIALITATE / TEAM LEADER	ing. S. Matei		R01	03-2024	Revizuire		C. COPUZEANU			
			FAZA PROIECTARE / DESIGN STAGE:  STUDIU DE FEZABILITATE / FEASIBILITY STUDY	PROIECTAT / DESIGNER:	teh. C. Copuzeanu								
			Contract /Contract: 92/29795/13.04.2021 Project /Project no.: 001/2021	Data / Date:  04.2024	Scara /Scale:  1:1000	VERIFICAT / INTERNAL CHECKER:	ing. V. Manolache			Cod plansa / Drawing code:  CST-00121-SF-0-SIG-01-PN-00001			

Marcaj rutier - bretele cu 1 banda de circulatie - nod rutier

1 banda de circulatie  
Vedere plana

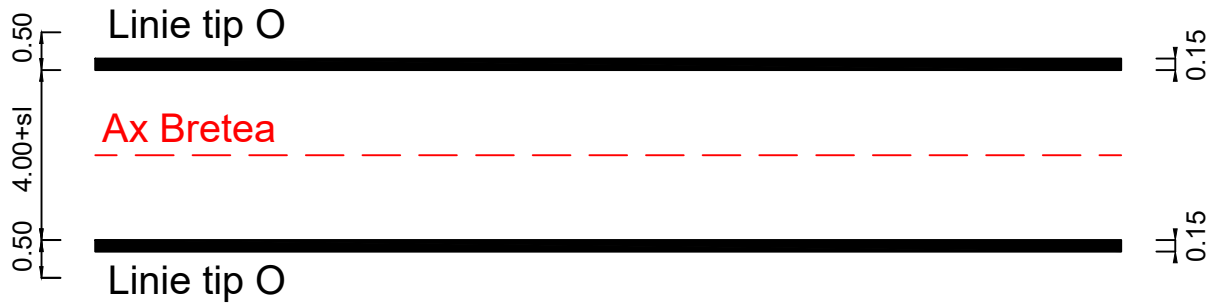


1 banda de circulatie  
Sectiune transversala

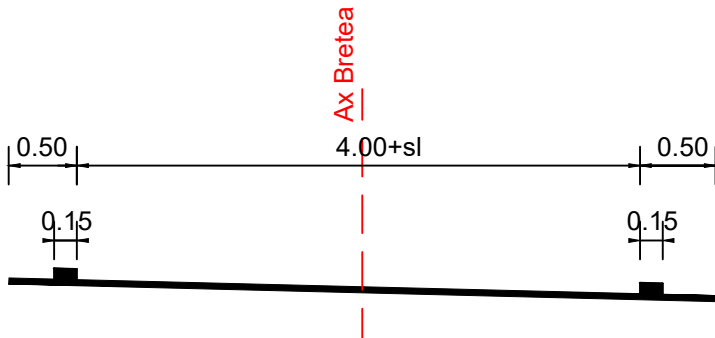


PROIECTANT / DESIGNER: S.C. CONSI TRANS S.R.L.		BENEFICIAR / BENEFICIARY: MINISTERUL TRANSPORTURILOR / MINISTRY OF TRANSPORT COMPANIA NAȚIONALĂ DE ADMINISTRARE A INFRASTRUCTURII RUTIERE / NATIONAL COMPANY FOR ROAD INFRASTRUCTURE ADMINISTRATION		FUNCTIA / POSITION: COORDONATOR DE PROIECT / PROJECT MANAGER	NUME / NAME: ing. C. Toderascu	SEMNAȚURA / SIGNATURE: [Signature]	Titlu plansa / Drawing title: DETALII MARCAJE RUTIERE ROAD MARKINGS DETAILS	REV / REV. R00	DATA / DATE: 02-2024	DETALII REVIZIE / REVISION DETAILS: Studiu de fezabilitate	PROIECTAT / DESIGNER: C. COPUZEANU
		INVESTITIA / INVESTMENT: Completare/Revizuire/Actualizare Studiu de Fezabilitate, si elaborare P.A.C, P.A.D si P.T.E pentru obiectivul "Autostrada Targu Neamt - Iasi - Ungheni"		SEF PROIECT SPECIALITATE / TEAM LEADER	ing. S. Matei	[Signature]	Autostrada Targu Neamt - Iasi - Ungheni / Targu Neamt - Iasi - Ungheni Motorway	R01	03-2024	Revizuire	C. COPUZEANU
		FAZA PROIECTARE / DESIGN STAGE: STUDIU DE FEZABILITATE / FEASIBILITY STUDY		PROIECTAT / DESIGNER:	teh. C. Copuzeanu	[Signature]	LUCRARI DE DRUM / ROAD WORKS	R02	04-2024	Revizuire	C. COPUZEANU
Contract /Contract: 92/29795/13.04.2021 Proiect /Project no.: 001/2021		Data / Date: 04.2024	Scara /Scale: 1:1000	VERIFICAT / INTERNAL CHECKER:	ing. V. Manolache	[Signature]	Cod plansa / Drawing code: CST-00121-SF-0-SIG-01-PN-00002				

Marcaj rutier - bretele cu 2 benzi de circulatie - nod rutier


2 benzi de circulatie - fara supralargire  
Vedere plana

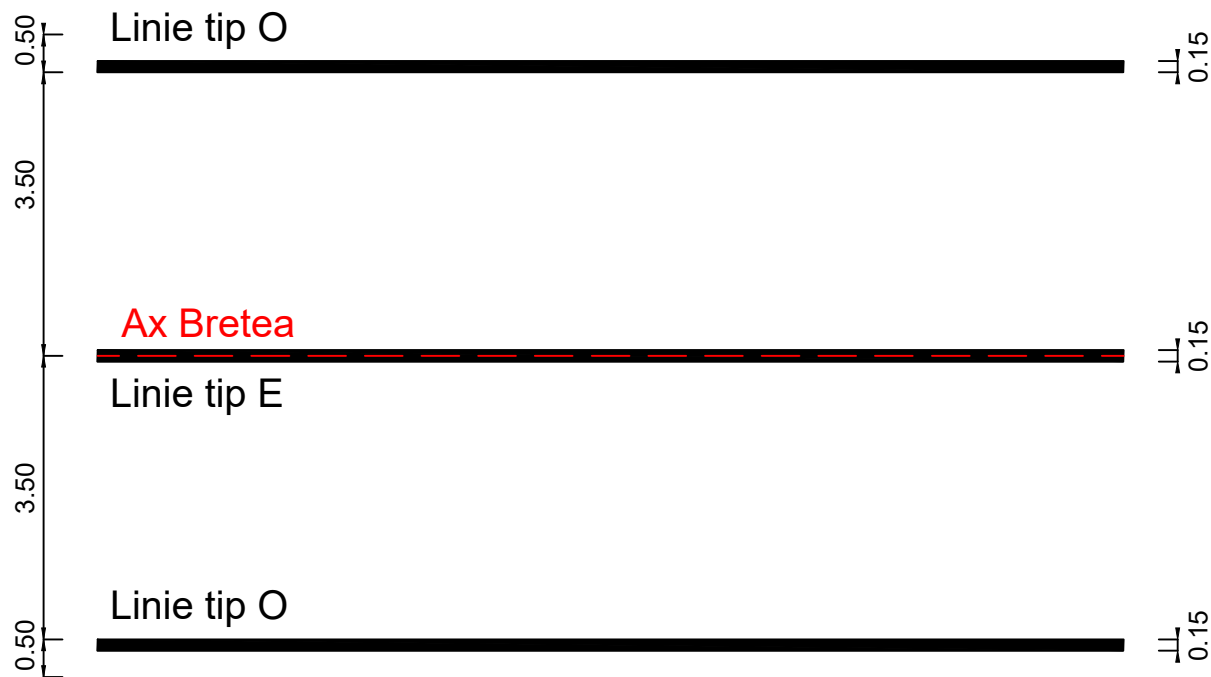


2 benzi de circulatie - cu supralargire  
Vedere plana

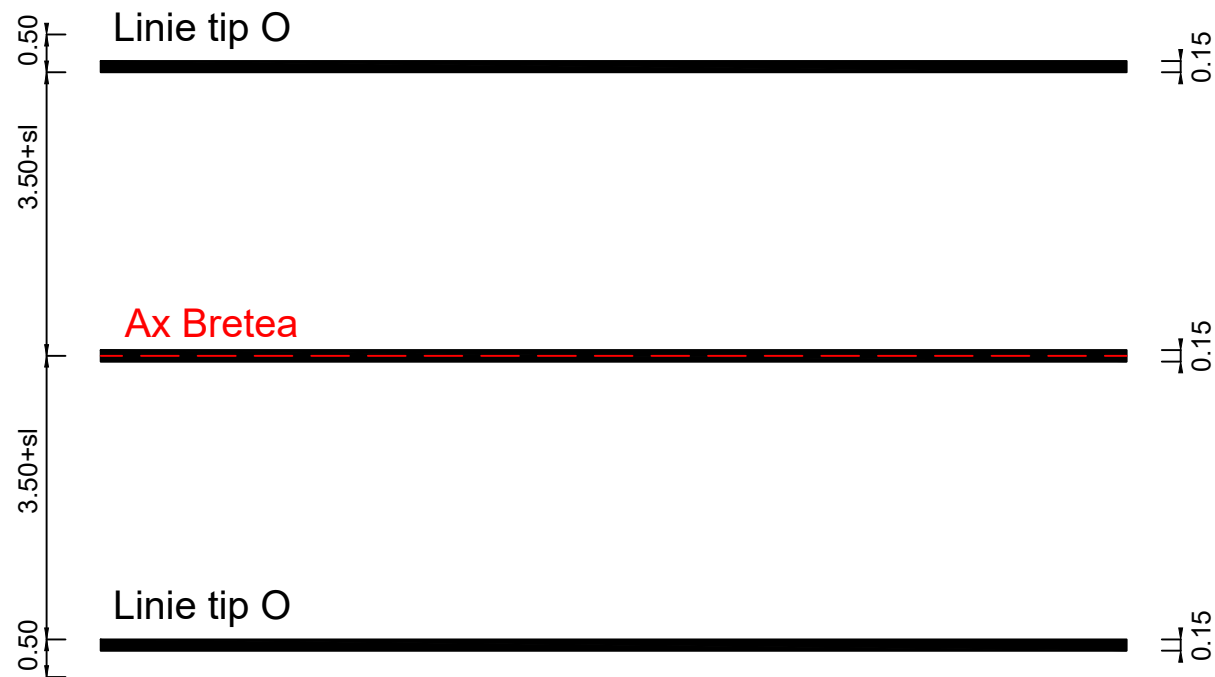



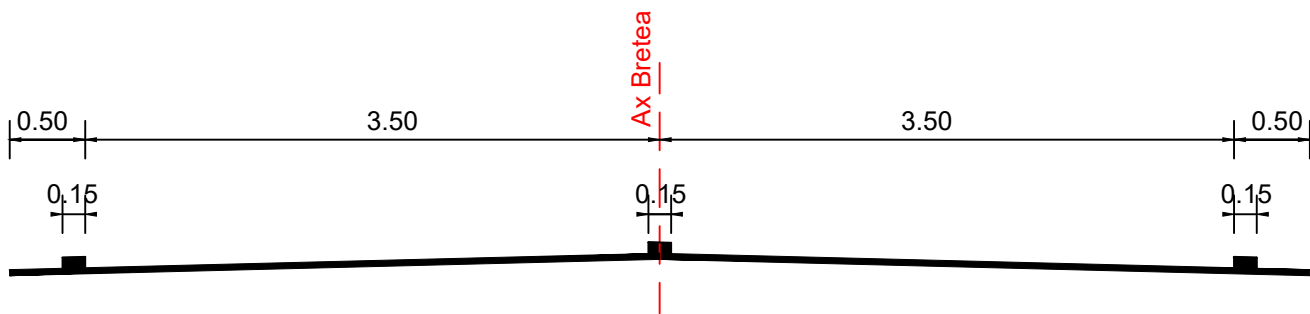

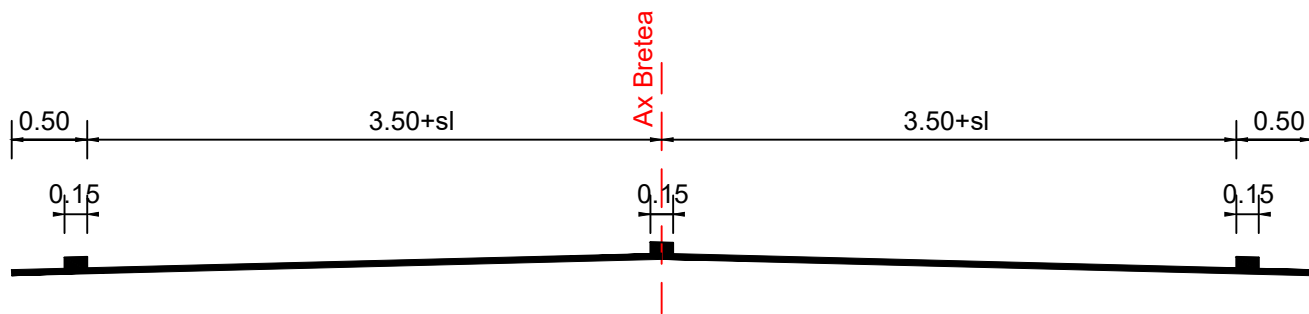


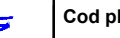


2 benzi de circulatie - fara supralargire  
Sectiune transversala




2 benzi de circulatie - cu supralargire  
Sectiune transversala




PROIECTANT / DESIGNER: S.C. CONSITRANS S.R.L.				BENEFICIAR / BENEFICIARY:  MINISTERUL TRANSPORTURILOR/ MINISTRY OF TRANSPORT  COMPANIA NAȚIONALĂ DE ADMINISTRARE A INFRASTRUCTURII RUTIERE/ NATIONAL COMPANY FOR ROAD INFRASTRUCTURE ADMINISTRATION			FUNCTIA / POSITION:  COORDONATOR DE PROIECT/ PROJECT MANAGER		NUME / NAME:  ing. C. Toderascu		SEMNAȚURA / SIGNATURE: 		Titlu plansa / Drawing title:  DETALII MARCAJE RUTIERE ROAD MARKINGS DETAILS		REV/ REV. R00		DATA/ DATE: 02-2024		DETALII REVIZIE / REVISION DETAILS: Studiu de fezabilitate		PROIECTAT / DESIGNER: C. COPUZEANU			
 UNIUNEA EUROPEANĂ  GUVERNUL ROMÂNIEI  Instrumente Structurale 2014-2020 PROIECT CO-FINANȚAT DIN FONDUL DE COEZIUNE, PRIN PROGRAMUL OPERAȚIONAL INFRASTRUCTURĂ MARE / PROJECT CO-FINANCED FROM THE COHESION FUND, THROUGH THE LARGE INFRASTRUCTURE OPERATIONAL PROGRAM				INVESTITIA / INVESTMENT: Completare/Revizuire/Actualizare Studiu de Fezabilitate, și elaborare P.A.C, P.A.D și P.T.E pentru obiectivul "Autostrada Targu Neamt - Iasi - Ungheni"/ Completion/Revising/Actualization of Feasibility Study and elaboration of P.A.C, P.A.D and P.T.E for "Motorway Targu Neamt - Iasi - Ungheni"			SEF PROIECT SPECIALITATE / TEAM LEADER		ing. S. Matei				Autostrada Targu Neamt - Iasi - Ungheni/ Targu Neamt - Iasi - Ungheni Motorway				R01		03-2024		Revizuire		C. COPUZEANU	
				FAZA PROIECTARE / DESIGN STAGE: STUDIU DE FEZABILITATE / FEASIBILITY STUDY			PROIECTAT / DESIGNER:		teh. C. Copuzeanu				LUCRARI DE DRUM / ROAD WORKS											
				Contract /Contract: 92/29795/13.04.2021 Project /Project no.: 001/2021			Data / Date: 04.2024		Scara /Scale: 1:1000		VERIFICAT / INTERNAL CHECKER:		ing. V. Manolache				Cod plansa / Drawing code: CST-00121-SF-0-SIG-01-PN-00003							

Marcaj rutier - bretele cu 2 benzi de circulatie - nod rutier


2 benzi de circulatie - fara supralargire  
Vedere plana

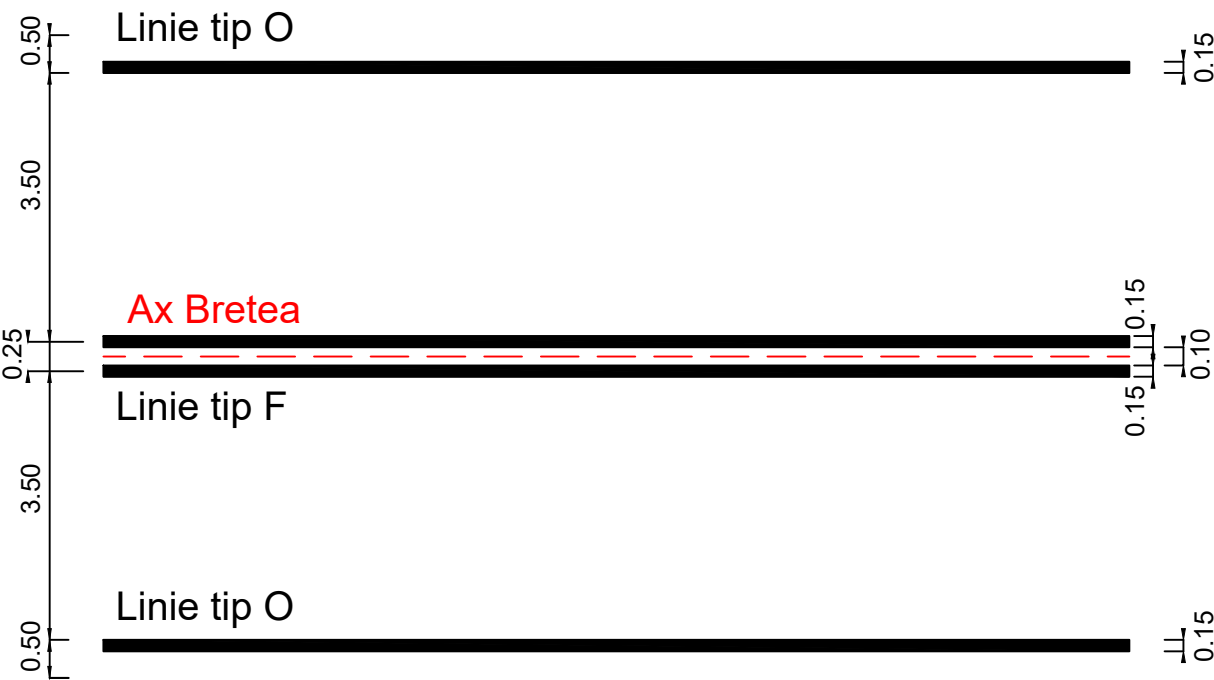


2 benzi de circulatie - cu supralargire  
Vedere plana

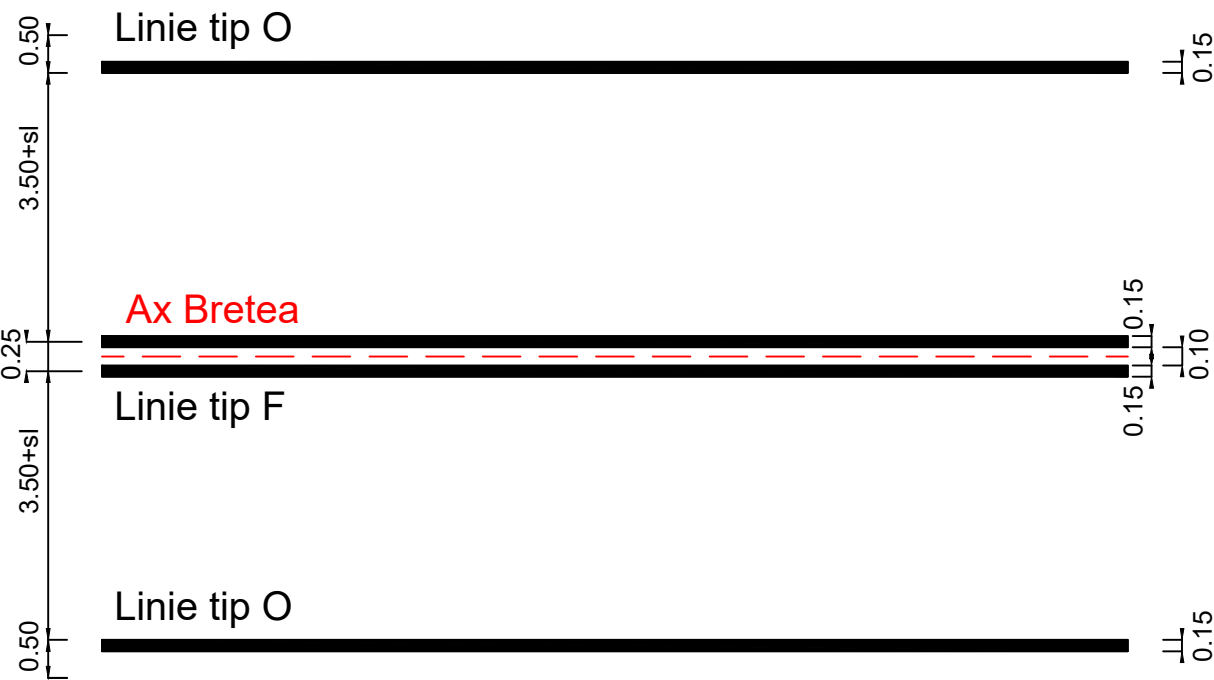

2 benzi de circulatie - fara supralargire  
Sectiune transversala

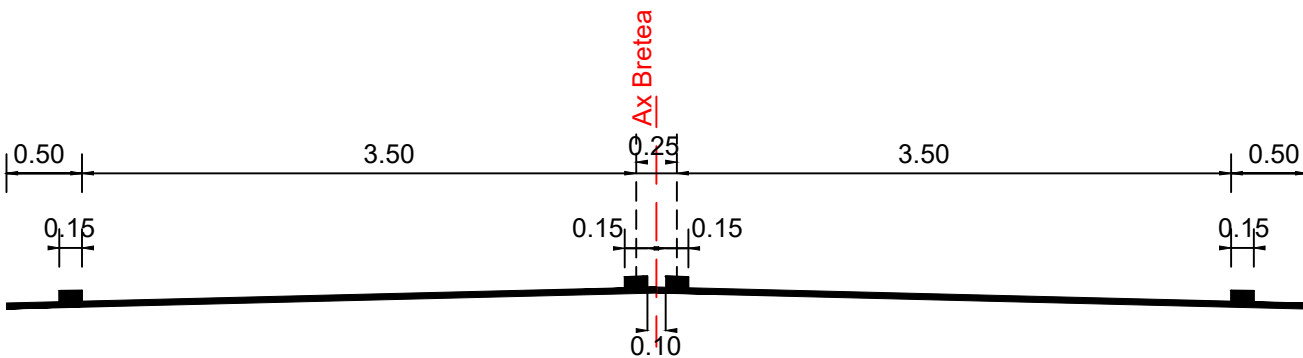


2 benzi de circulatie - cu supralargire  
Sectiune transversala

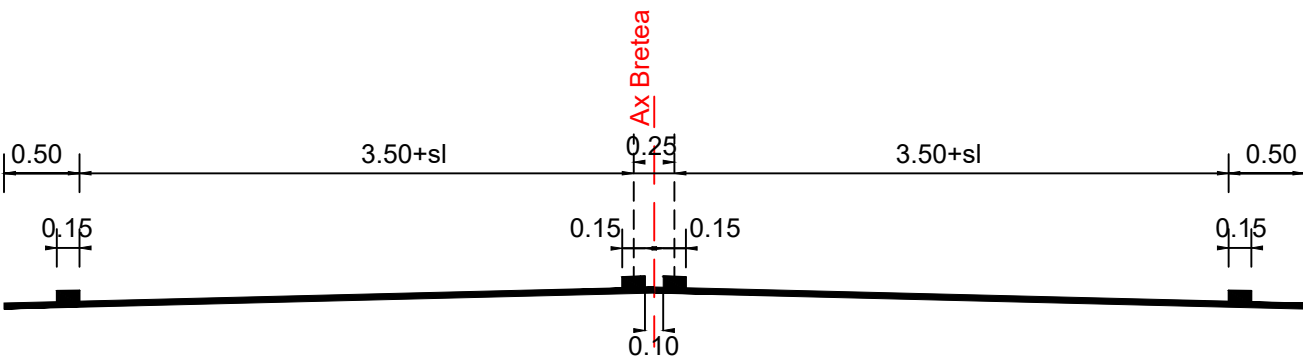


PROIECTANT / DESIGNER: S.C. CONSTRANS S.R.L.		BENEFICIAR / BENEFICIARY: MINISTERUL TRANSPORTURILOR / MINISTRY OF TRANSPORT COMPANIA NAȚIONALĂ DE ADMINISTRARE A INFRASTRUCTURII RUTIERE / NATIONAL COMPANY FOR ROAD INFRASTRUCTURE ADMINISTRATION		FUNCTIA / POSITION: COORDONATOR DE PROIECT / PROJECT MANAGER	NUME / NAME: ing. C. Toderascu	SEMNAȚURA / SIGNATURE: [Signature]	Titlu plansa / Drawing title:  DETALII MARCAJE RUTIERE ROAD MARKINGS DETAILS  Autostrada Targu Neamt - Iasi - Ungheni / Targu Neamt - Iasi - Ungheni Motorway	REV / REV. R00	DATA / DATE: 02-2024	DETALII REVIZIE / REVISION DETAILS: Studiu de fezabilitate	PROIECTAT / DESIGNER: C. COPUZEANU
		INVESTITIA / INVESTMENT: Completare/Revizuire/Actualizare Studiu de Fezabilitate, si elaborare P.A.C, P.A.D si P.T.E pentru obiectivul "Autostrada Targu Neamt - Iasi - Ungheni"		SEF PROIECT SPECIALITATE / TEAM LEADER	ing. S. Matei	[Signature]		R01	03-2024	Revizuire	C. COPUZEANU
		FAZA PROIECTARE / DESIGN STAGE: STUDIU DE FEZABILITATE / FEASIBILITY STUDY		PROIECTAT / DESIGNER:	teh. C. Copuzeanu	[Signature]		R02	04-2024	Revizuire	C. COPUZEANU
Contract / Contract: 92/29795/13.04.2021		Data / Date: 04.2024		Scara / Scale: 1:1000	VERIFICAT / INTERNAL CHECKER:	ing. V. Manolache	Cod plansa / Drawing code: CST-00121-SF-0-SIG-01-PN-00004				

Marcaj rutier - DN, DJ


2 benzi de circulatie - fara supralargire  
Vedere plana

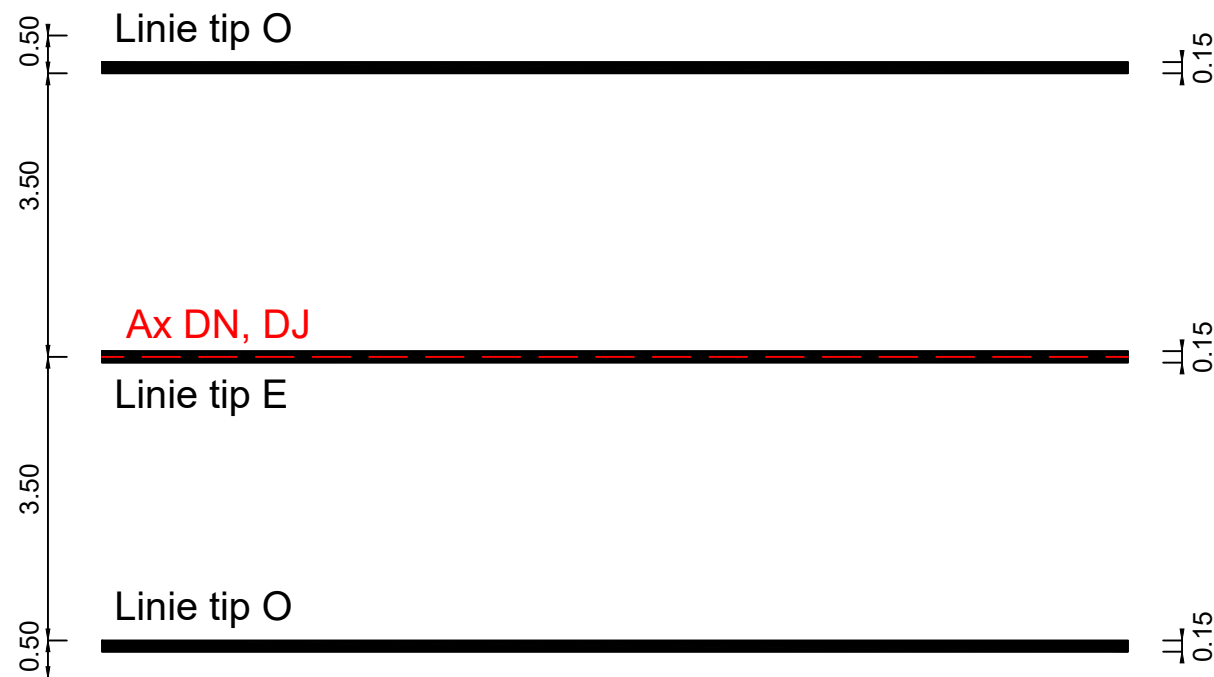


2 benzi de circulatie - cu supralargire  
Vedere plana

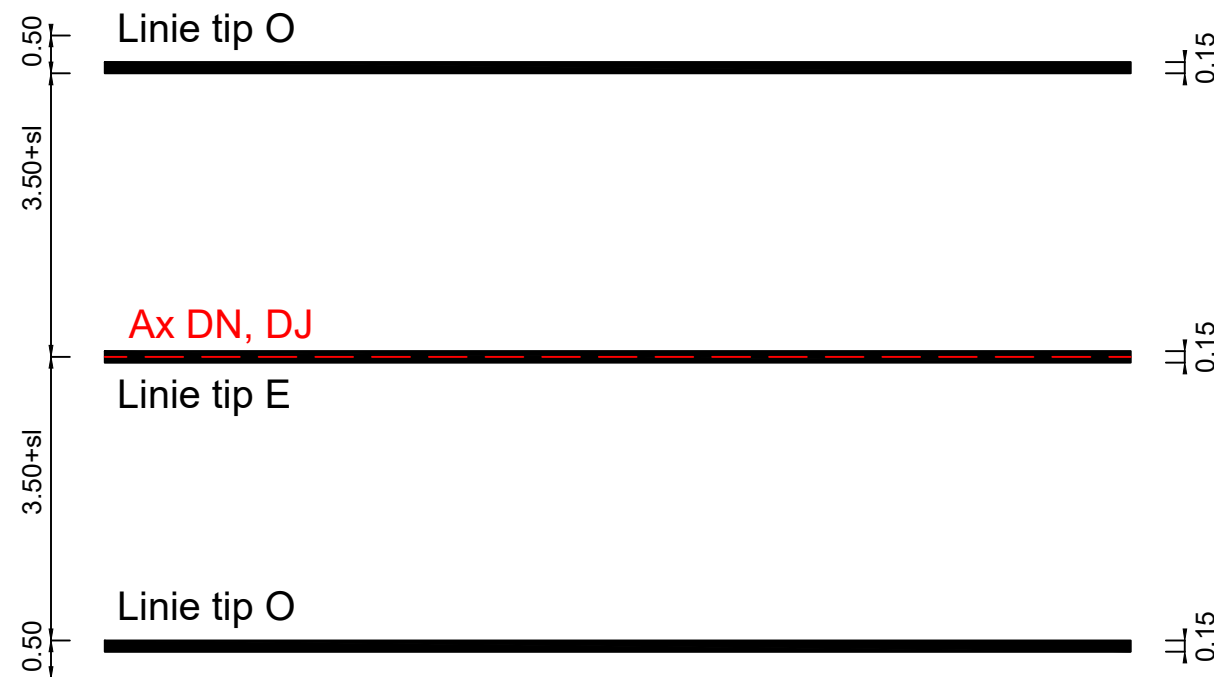

2 benzi de circulatie - fara supralargire  
Sectiune transversala

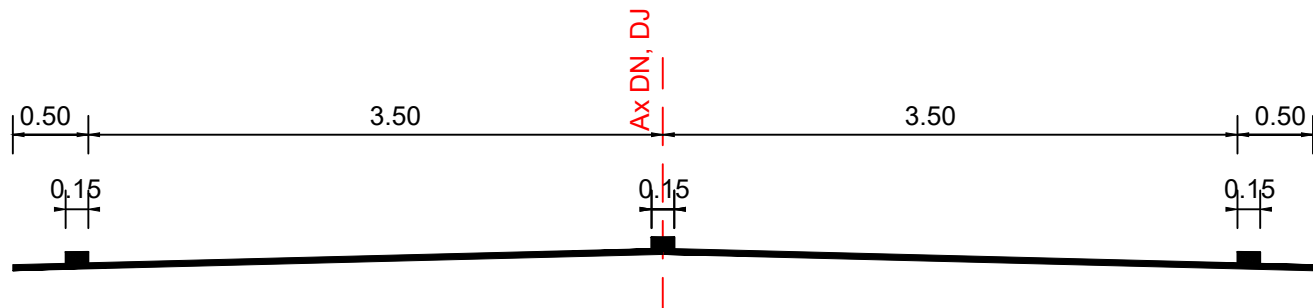


2 benzi de circulatie - cu supralargire  
Sectiune transversala

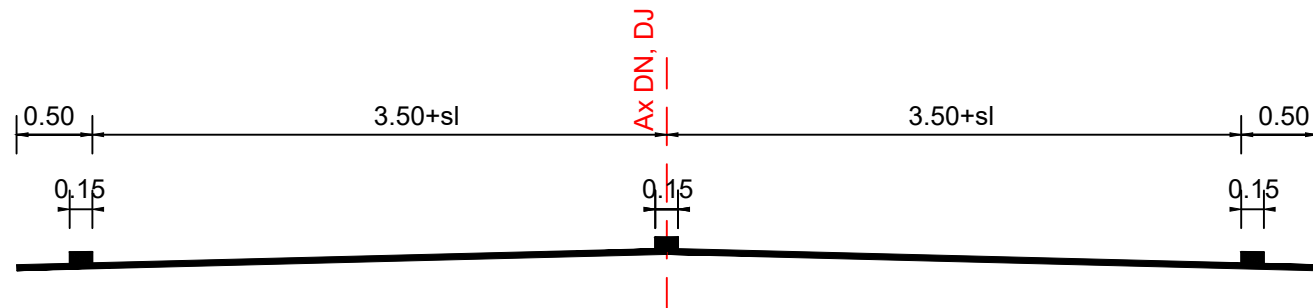


PROIECTANT / DESIGNER: S.C. CONSITRANS S.R.L.		BENEFICIAR / BENEFICIARY: MINISTERUL TRANSPORTURILOR / MINISTRY OF TRANSPORT COMPANIA NAȚIONALĂ DE ADMINISTRARE A INFRASTRUCTURII RUTIERE / NATIONAL COMPANY FOR ROAD INFRASTRUCTURE ADMINISTRATION		FUNCTIA / POSITION: COORDONATOR DE PROIECT / PROJECT MANAGER	NUME / NAME: ing. C. Toderascu	SEMNAȚURA / SIGNATURE: [Signature]	Titlu plansa / Drawing title:  DETALII MARCAJE RUTIERE ROAD MARKINGS DETAILS  Autostrada Targu Neamt - Iasi - Ungheni / Targu Neamt - Iasi - Ungheni Motorway	REV / REV. R00	DATA / DATE: 02-2024	DETALII REVIZIE / REVISION DETAILS: Studiu de fezabilitate	PROIECTAT / DESIGNER: C. COPUZEANU
		INVESTITIA / INVESTMENT: Completare/Revizuire/Actualizare Studiu de Fezabilitate, si elaborare P.A.C, P.A.D si P.T.E pentru obiectivul "Autostrada Targu Neamt - Iasi - Ungheni"		SEF PROIECT SPECIALITATE / TEAM LEADER	ing. S. Matei	[Signature]		R01	03-2024	Revizuire	C. COPUZEANU
		FAZA PROIECTARE / DESIGN STAGE: STUDIU DE FEZABILITATE / FEASIBILITY STUDY		PROIECTAT / DESIGNER:	teh. C. Copuzeanu	[Signature]		R02	04-2024	Revizuire	C. COPUZEANU
Contract /Contract: 92/29795/13.04.2021		Data / Date: 04.2024		Scara /Scale: 1:1000	VERIFICAT / INTERNAL CHECKER:	ing. V. Manolache	Cod plansa / Drawing code: CST-00121-SF-0-SIG-01-PN-00005				

Marcaj rutier - DN, DJ


2 benzi de circulatie - fara supralargire  
Vedere plana

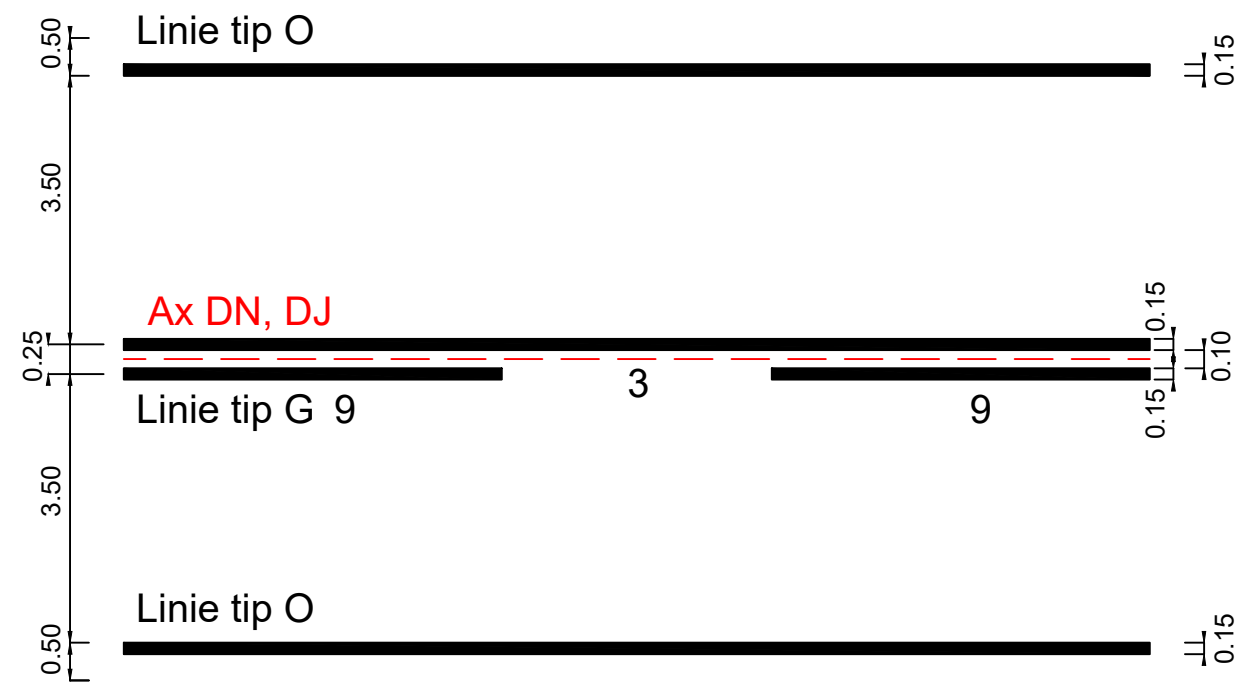


2 benzi de circulatie - cu supralargire  
Vedere plana

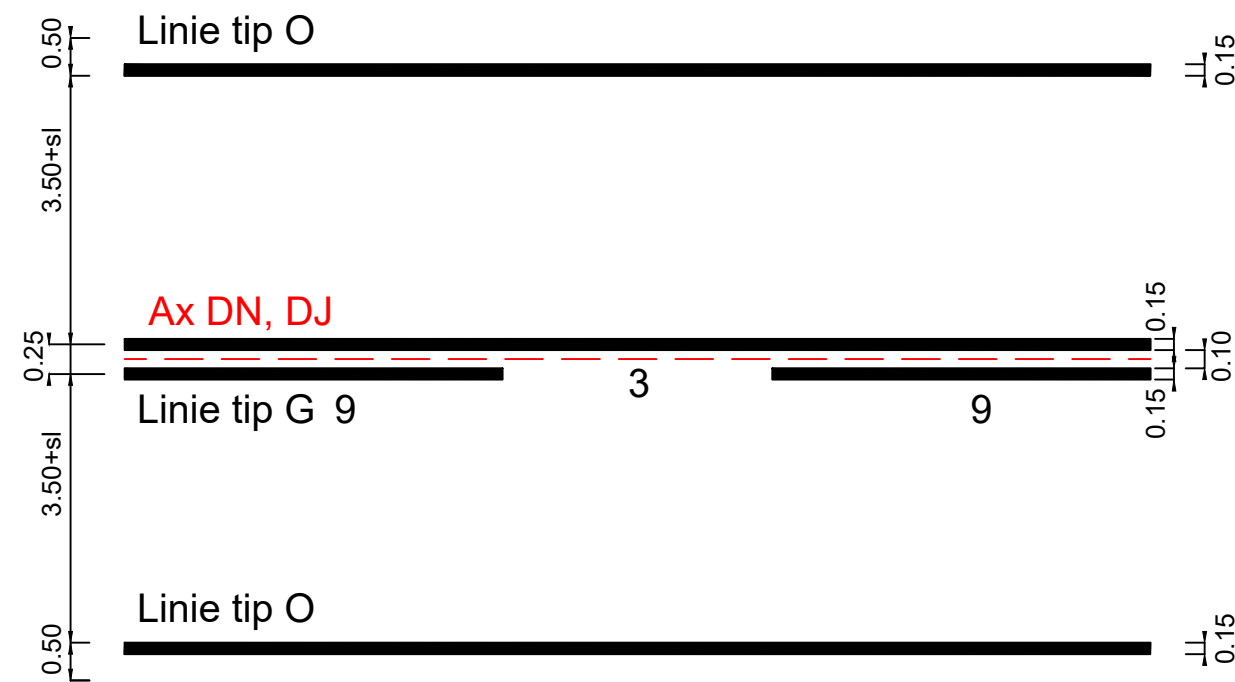

2 benzi de circulatie - fara supralargire  
Sectiune transversala

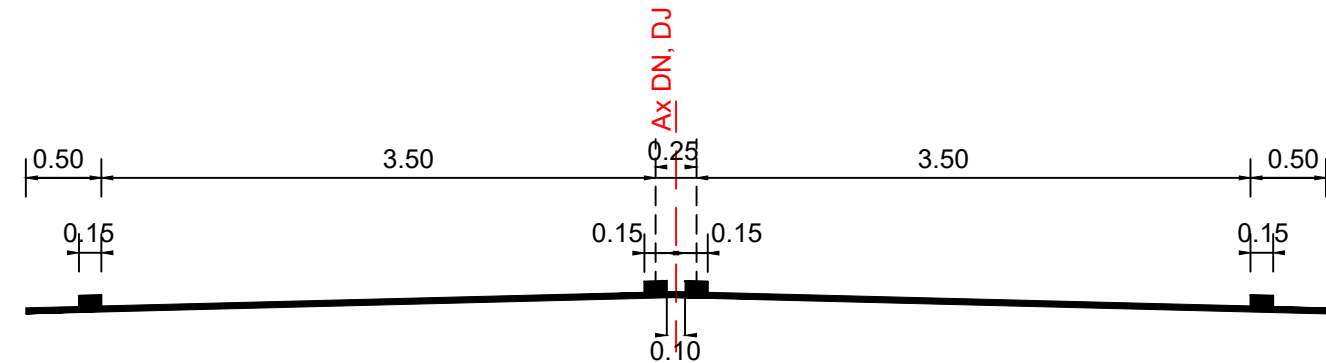

2 benzi de circulatie - cu supralargire  
Sectiune transversala

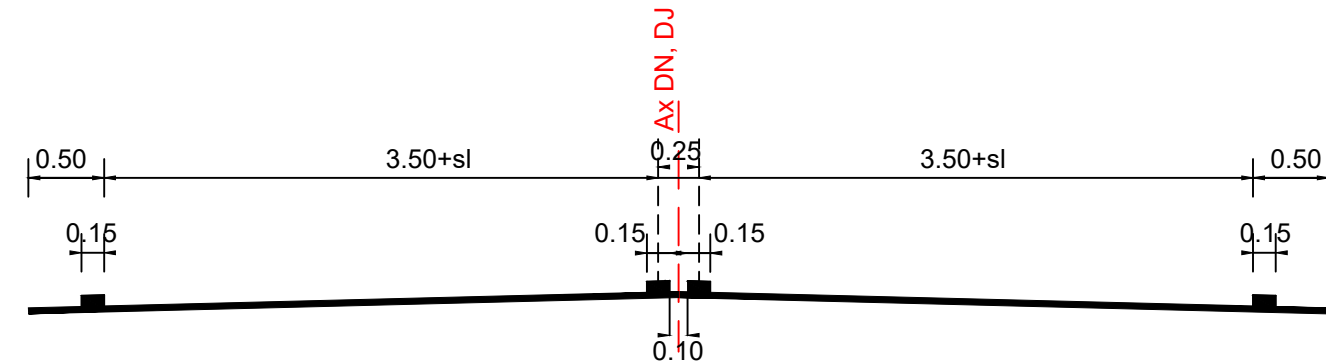

PROIECTANT / DESIGNER: S.C. CONSITRANS S.R.L.		BENEFICIAR / BENEFICIARY: MINISTERUL TRANSPORTURILOR / MINISTRY OF TRANSPORT COMPANIA NAȚIONALĂ DE ADMINISTRARE A INFRASTRUCTURII RUTIERE / NATIONAL COMPANY FOR ROAD INFRASTRUCTURE ADMINISTRATION		FUNCTIA / POSITION: COORDONATOR DE PROIECT / PROJECT MANAGER	NUME / NAME: ing. C. Toderascu	SEMNAȚURA / SIGNATURE: [Signature]	Titlu plansa / Drawing title:  DETALII MARCAJE RUTIERE ROAD MARKINGS DETAILS  Autostrada Targu Neamt - Iasi - Ungheni / Targu Neamt - Iasi - Ungheni Motorway	REV / REV. R00	DATA / DATE: 02-2024	DETALII REVIZIE / REVISION DETAILS: Studiu de fezabilitate	PROIECTAT / DESIGNER: C. COPUZEANU
		INVESTITIA / INVESTMENT: Completare/Revizuire/Actualizare Studiu de Fezabilitate, si elaborare P.A.C, P.A.D si P.T.E pentru obiectivul "Autostrada Targu Neamt - Iasi - Ungheni"		SEF PROIECT SPECIALITATE / TEAM LEADER	ing. S. Matei	[Signature]		R01	03-2024	Revizuire	C. COPUZEANU
		FAZA PROIECTARE / DESIGN STAGE: STUDIU DE FEZABILITATE / FEASIBILITY STUDY		PROIECTAT / DESIGNER:	teh. C. Copuzeanu	[Signature]		R02	04-2024	Revizuire	C. COPUZEANU
Contract /Contract: 92/29795/13.04.2021		Data / Date: 04.2024		Scara /Scale: 1:1000	VERIFICAT / INTERNAL CHECKER:	ing. V. Manolache	Cod plansa / Drawing code: CST-00121-SF-0-SIG-01-PN-00006				
PROIECT CO-FINANȚAT DIN FONDUL DE COEZIUNE, PRIN PROGRAMUL OPERAȚIONAL INFRASTRUCTURĂ MARE / PROJECT CO-FINANCED FROM THE COHESION FUND, THROUGH THE LARGE INFRASTRUCTURE OPERATIONAL PROGRAM											



Marcaj rutier - DC


2 benzi de circulatie - fara supralargire  
Vedere plana




2 benzi de circulatie - cu supralargire  
Vedere plana



2 benzi de circulatie - fara supralargire  
Sectiune transversala

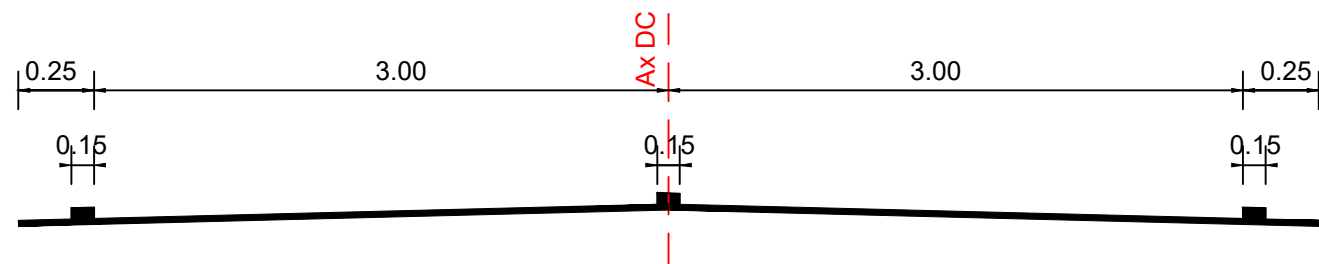


2 benzi de circulatie - cu supralargire  
Sectiune transversala

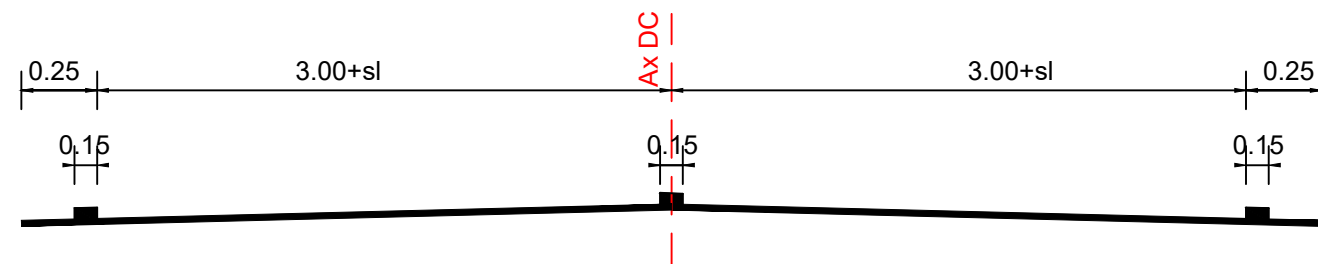


PROIECTANT / DESIGNER: S.C. CONSITRANS S.R.L.		BENEFICIAR / BENEFICIARY: MINISTERUL TRANSPORTURILOR / MINISTRY OF TRANSPORT COMPANIA NAȚIONALĂ DE ADMINISTRARE A INFRASTRUCTURII RUTIERE / NATIONAL COMPANY FOR ROAD INFRASTRUCTURE ADMINISTRATION		FUNCTIA / POSITION: COORDONATOR DE PROIECT / PROJECT MANAGER	NUME / NAME: ing. C. Toderascu	SEMNAȚURA / SIGNATURE: [Signature]	Titlu plansa / Drawing title:  DETALII MARCAJE RUTIERE ROAD MARKINGS DETAILS  Autostrada Targu Neamt - Iasi - Ungheni / Targu Neamt - Iasi - Ungheni Motorway  LUCRARI DE DRUM / ROAD WORKS  Cod plansa / Drawing code: CST-00121-SF-0-SIG-01-PN-00007	REV / REV. R00	DATA / DATE: 02-2024	DETALII REVIZIE / REVISION DETAILS: Studiu de fezabilitate	PROIECTAT / DESIGNER: C. COPUZEANU
		INVESTITIA / INVESTMENT: Completare/Revizuire/Actualizare Studiu de Fezabilitate, si elaborare P.A.C, P.A.D si P.T.E pentru obiectivul "Autostrada Targu Neamt - Iasi - Ungheni"		SEF PROIECT SPECIALITATE / TEAM LEADER	ing. S. Matei	[Signature]		R01	03-2024	Revizuire	C. COPUZEANU
		FAZA PROIECTARE / DESIGN STAGE: STUDIU DE FEZABILITATE / FEASIBILITY STUDY		PROIECTAT / DESIGNER:	teh. C. Copuzeanu	[Signature]		R02	04-2024	Revizuire	C. COPUZEANU
Contract /Contract: 92/29795/13.04.2021 Project /Project no.: 001/2021		Data / Date: 04.2024		Scara /Scale: 1:1000		VERIFICAT / INTERNAL CHECKER: ing. V. Manolache					

Marcaj rutier - DC


2 benzi de circulatie - fara supralargire  
Vedere plana

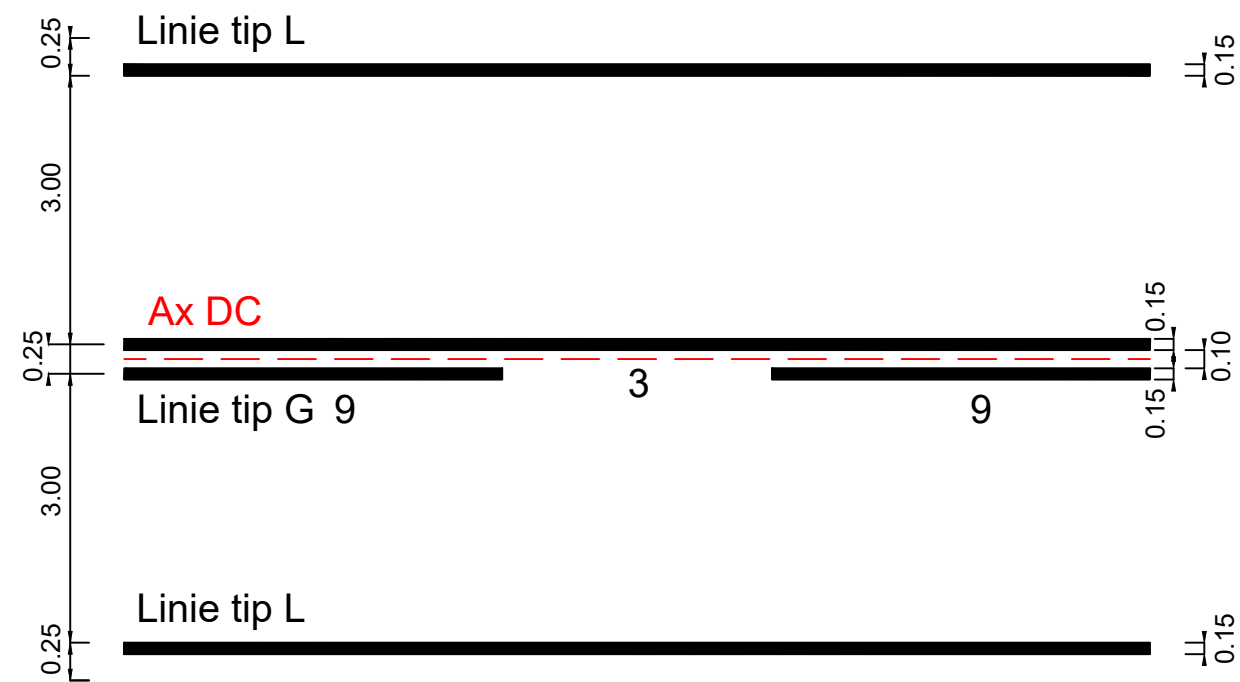


2 benzi de circulatie - cu supralargire  
Vedere plana

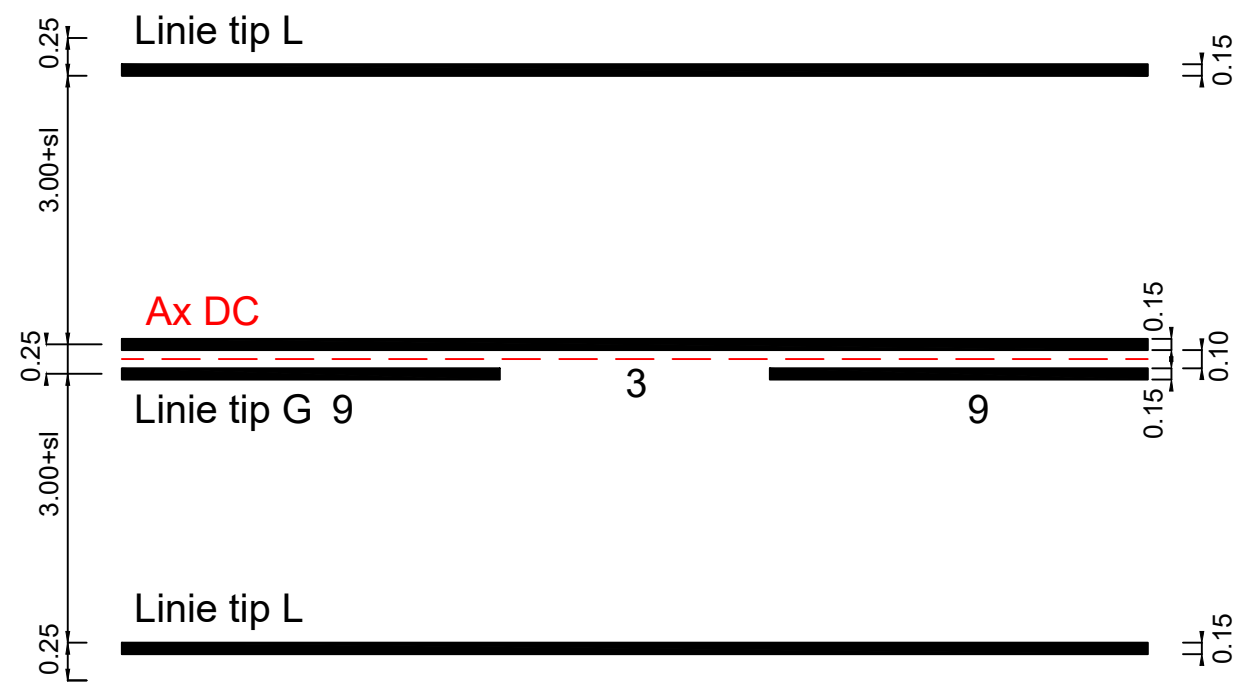



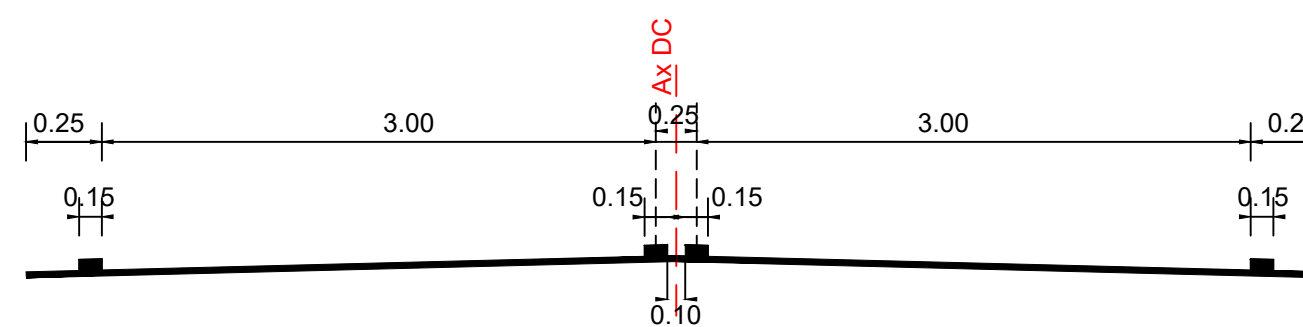



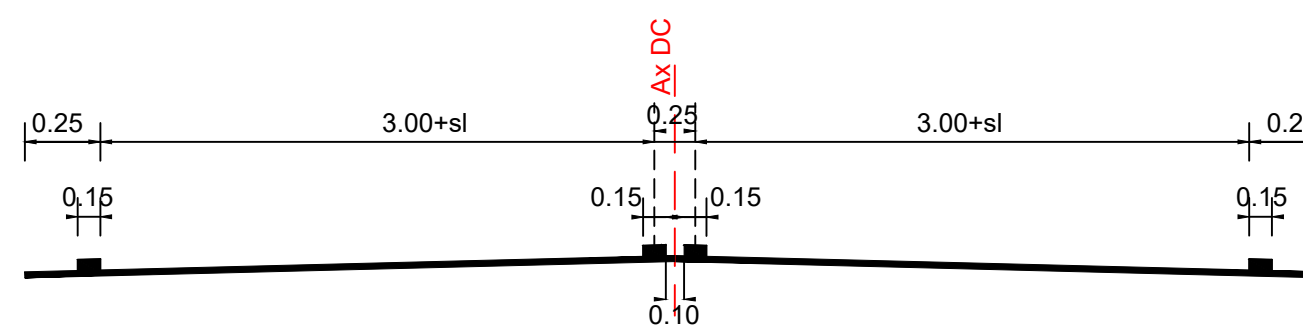


2 benzi de circulatie - fara supralargire  
Sectiune transversala



2 benzi de circulatie - cu supralargire  
Sectiune transversala



PROIECTANT / DESIGNER: S.C. CONSITRANS S.R.L.				BENEFICIAR / BENEFICIARY: <div><div>MINISTERUL TRANSPORTURILOR/ MINISTRY OF TRANSPORT</div><div>COMPANIA NAȚIONALĂ DE ADMINISTRARE A INFRASTRUCTURII RUTIERE/ NATIONAL COMPANY FOR ROAD INFRASTRUCTURE ADMINISTRATION</div></div>			FUNCTIA / POSITION:	NUME / NAME:	SEMNATURA / SIGNATURE:	Titlu plansa / Drawing title:	REV/ REV.	DATA/ DATE:	DETALII REVIZIE / REVISION DETAILS:	PROIECTAT / DESIGNER:
<div><div>UNIUNEA EUROPEANĂ</div><div>GUVERNUL ROMÂNIEI</div><div>Instrumente Structurale 2014-2020</div></div> <div>PROIECT CO-FINANȚAT DIN FONDUL DE COEZIUNE, PRIN PROGRAMUL OPERAȚIONAL INFRASTRUCTURĂ MARE / PROJECT CO-FINANCED FROM THE COHESION FUND, THROUGH THE LARGE INFRASTRUCTURE OPERATIONAL PROGRAM</div>				INVESTITIA / INVESTMENT: Completare/Revizuire/Actualizare Studiu de Fezabilitate, si elaborare P.A.C, P.A.D si P.T.E pentru obiectivul "Autostrada Targu Neamt - Iasi - Ungheni"/  Completion/Revising/Actualization of Feasibility Study and elaboration of P.A.C, P.A.D and P.T.E for "Motorway Targu Neamt - Iasi - Ungheni"			COORDONATOR DE PROIECT/ PROJECT MANAGER	ing. C. Toderascu		DETALII MARCAJE RUTIERE ROAD MARKINGS DETAILS	R00	02-2024	Studiu de fezabilitate	C. COPUZEANU
				SEF PROIECT SPECIALITATE / TEAM LEADER	ing. S. Matei		R01	03-2024	Revizuire		C. COPUZEANU			
							R02	04-2024	Revizuire		C. COPUZEANU			
				FAZA PROIECTARE / DESIGN STAGE: STUDIU DE FEZABILITATE / FEASIBILITY STUDY	PROIECTAT / DESIGNER:	teh. C. Copuzeanu		LUCRARI DE DRUM / ROAD WORKS						



Marcaj rutier - DE relocate peste autostrada


2 benzi de circulatie - fara supralargire  
Vedere plana




2 benzi de circulatie - cu supralargire  
Vedere plana



2 benzi de circulatie - fara supralargire  
Sectiune transversala

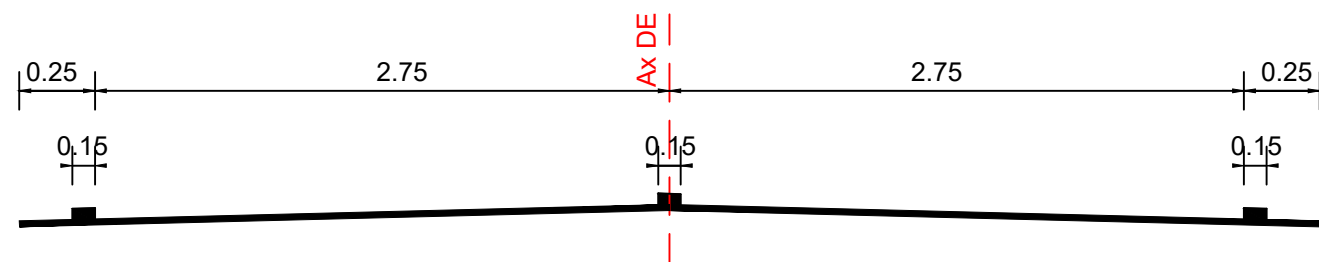


2 benzi de circulatie - cu supralargire  
Sectiune transversala

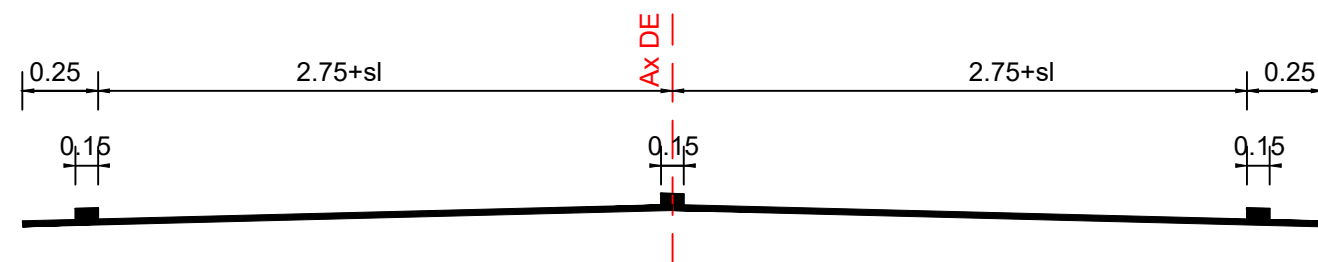


PROIECTANT / DESIGNER: S.C. CONSITRANS S.R.L.		BENEFICIAR / BENEFICIARY: MINISTERUL TRANSPORTURILOR / MINISTRY OF TRANSPORT COMPANIA NAȚIONALĂ DE ADMINISTRARE A INFRASTRUCTURII RUTIERE / NATIONAL COMPANY FOR ROAD INFRASTRUCTURE ADMINISTRATION		FUNCTIA / POSITION: COORDONATOR DE PROIECT / PROJECT MANAGER	NUME / NAME: ing. C. Toderascu	SEMNAȚURA / SIGNATURE: 	Titlu plansa / Drawing title:  DETALII MARCAJE RUTIERE ROAD MARKINGS DETAILS  Autostrada Targu Neamt - Iasi - Ungheni / Targu Neamt - Iasi - Ungheni Motorway	REV / REV. R00	DATA / DATE: 02-2024	DETALII REVIZIE / REVISION DETAILS: Studiu de fezabilitate	PROIECTAT / DESIGNER: C. COPUZEANU
		INVESTITIA / INVESTMENT: Completare/Revizuire/Actualizare Studiu de Fezabilitate, si elaborare P.A.C, P.A.D si P.T.E pentru obiectivul "Autostrada Targu Neamt - Iasi - Ungheni"		SEF PROIECT SPECIALITATE / TEAM LEADER	ing. S. Matei			R01	03-2024	Revizuire	C. COPUZEANU
		FAZA PROIECTARE / DESIGN STAGE: STUDIU DE FEZABILITATE / FEASIBILITY STUDY		PROIECTAT / DESIGNER:	teh. C. Copuzeanu			R02	04-2024	Revizuire	C. COPUZEANU
Contract /Contract: 92/29795/13.04.2021		Data / Date: 04.2024		Scara /Scale: 1:1000	VERIFICAT / INTERNAL CHECKER:	ing. V. Manolache	Cod plansa / Drawing code: CST-00121-SF-0-SIG-01-PN-00009				
PROIECT CO-FINANȚAT DIN FONDUL DE COEZIUNE, PRIN PROGRAMUL OPERAȚIONAL INFRASTRUCTURĂ MARE / PROJECT CO-FINANCED FROM THE COHESION FUND, THROUGH THE LARGE INFRASTRUCTURE OPERATIONAL PROGRAM											

## Marcaj rutier - DE relocate peste autostrada


2 benzi de circulatie - fara supralargire  
Vedere plana

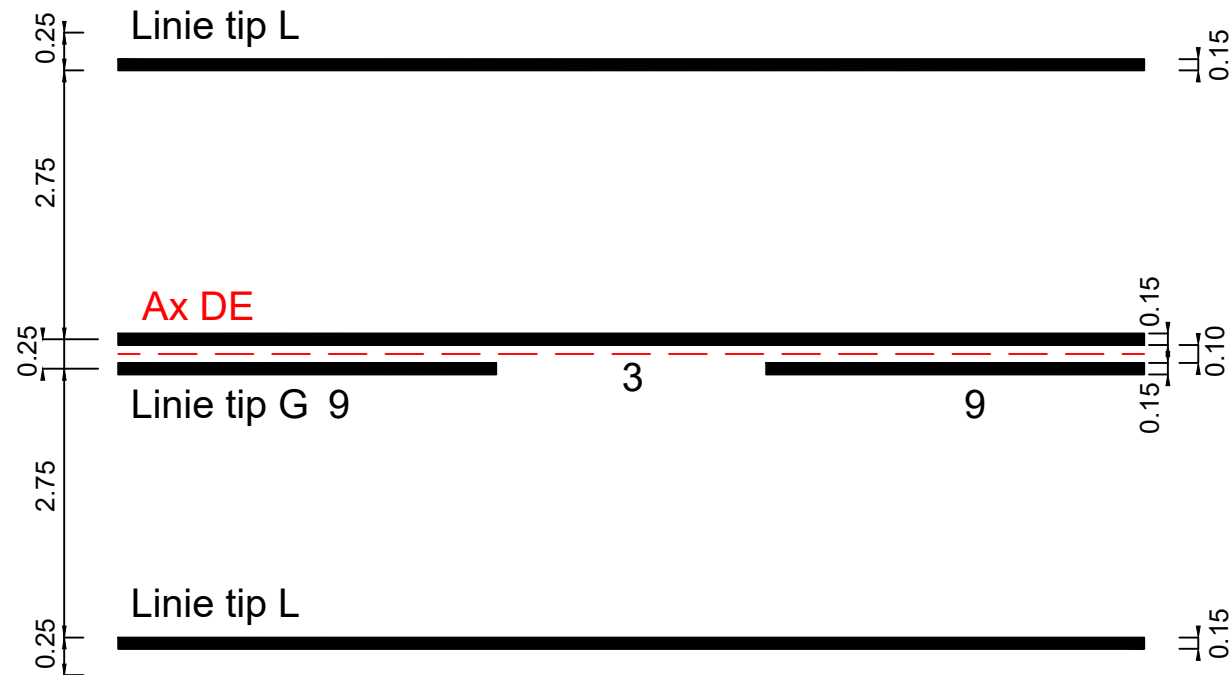

2 benzi de circulatie - cu supralargire  
Vedere plana

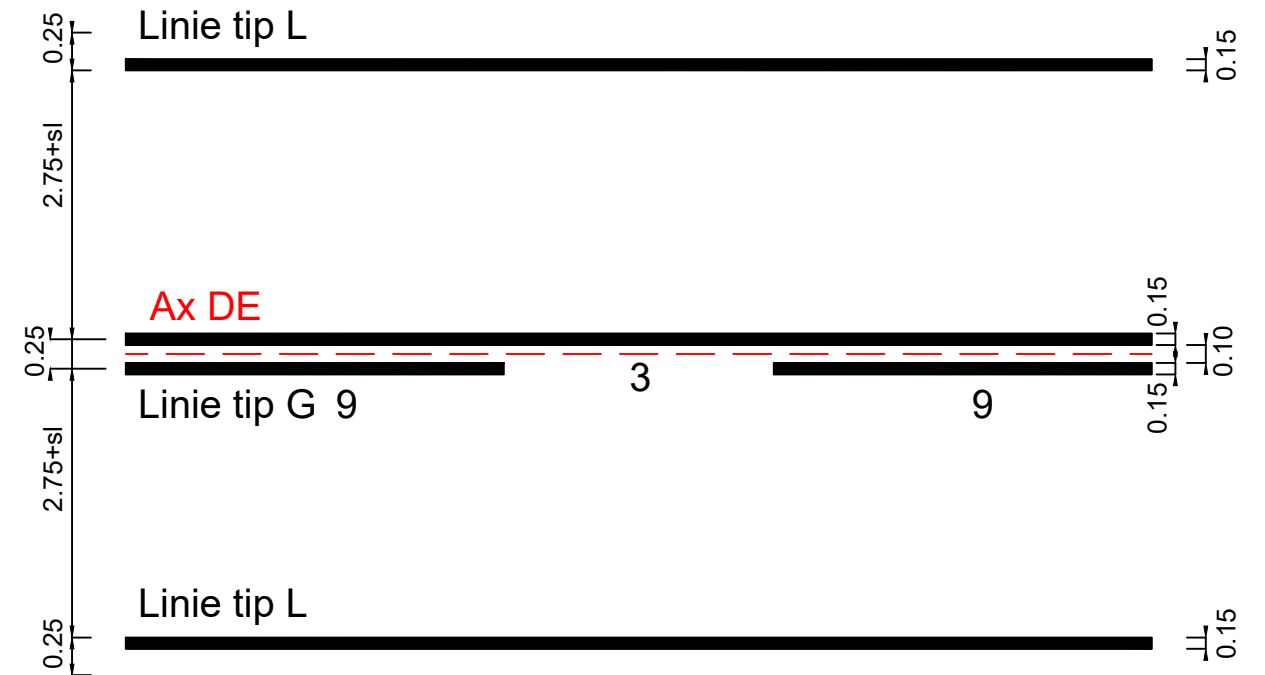




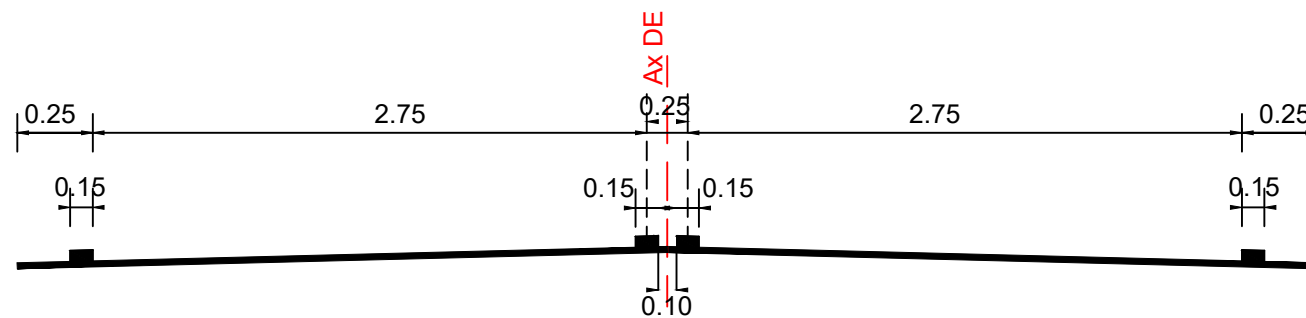




 


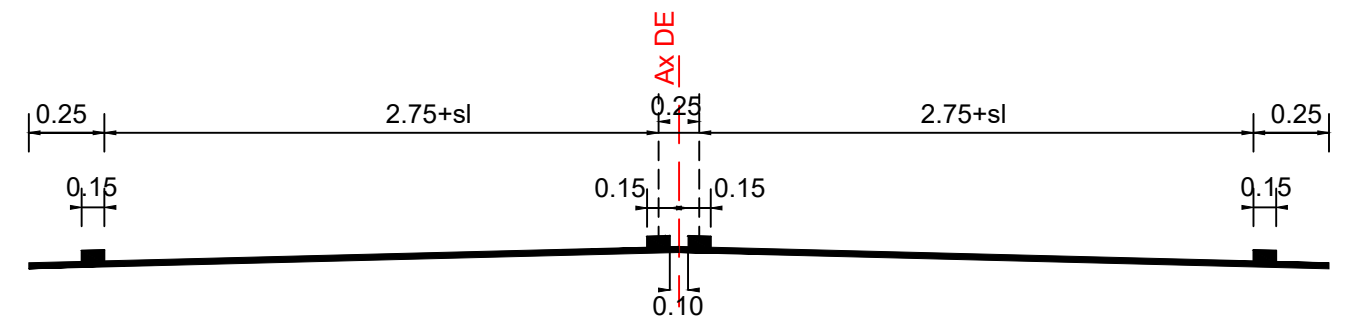2 benzi de circulatie - fara supralargire  
Sectiune transversala



## 2 benzi de circulatie - cu supralargire

### Sețiune transversala



PROIECTANT / DESIGNER: <div>S.C. CONSITRANS S.R.L.</div> <div></div>			BENEFICIAR / BENEFICIARY: <div><div><div>MINISTERUL TRANSPORTURILOR/ MINISTRY OF TRANSPORT</div></div><div><div>COMPANIA NAȚIONALĂ DE ADMINISTRARE A INFRASTRUCTURII RUTIERE/ NATIONAL COMPANY FOR ROAD INFRASTRUCTURE ADMINISTRATION</div></div></div>			FUNCTIA / POSITION:	NUME / NAME:	SEMNATURA / SIGNATURE:	Titlu plansa / Drawing title:	REV/ REV.	DATA/ DATE:	DETALII REVIZIE / REVISION DETAILS:	PROIECTAT / DESIGNER:
<div><div>UNIUNEA EUROPEANĂ</div></div> <div><div>GUVERNUL ROMÂNIEI</div></div> <div><div>Instrumente Structurale 2014-2020</div></div> <div>PROIECT CO-FINANȚAT DIN FONDUL DE COEZIUNE, PRIN PROGRAMUL OPERAȚIONAL INFRASTRUCTURĂ MARE / PROJECT CO-FINANCED FROM THE COHESION FUND, THROUGH THE LARGE INFRASTRUCTURE OPERATIONAL PROGRAM</div>			INVESTITIA / INVESTMENT: Completare/Revizuire/Actualizare Studiu de Fezabilitate, si elaborare P.A.C, P.A.D si P.T.E pentru obiectivul "Autostrada Targu Neamt - Iasi - Ungheni"/  Completion/Revising/Actualization of Feasibility Study and elaboration of P.A.C, P.A.D and P.T.E for "Motorway Targu Neamt - Iasi - Ungheni"			COORDONATOR DE PROIECT/ PROJECT MANAGER	ing. C. Toderascu		DETALII MARCAJE RUTIERE ROAD MARKINGS DETAILS	R00	02-2024	Studiu de fezabilitate	C. COPUZEANU
			SEF PROIECT SPECIALISTE / TEAM LEADER	ing. S. Matei		R01	03-2024	Revizuire		C. COPUZEANU			
			FAZA PROIECTARE / DESIGN STAGE:  STUDIU DE FEZABILITATE / FEASIBILITY STUDY	PROIECTAT / DESIGNER:	teh. C. Copuzeanu		R02	04-2024		Revizuire	C. COPUZEANU		
			Contract /Contract: 92/29795/13.04.2021 Project /Project no.: 001/2021	Data / Date:  04.2024	Scara /Scale:  1:1000	VERIFICAT / INTERNAL CHECKER:	ing. V. Manolache			Cod plansa / Drawing code:  CST-00121-SF-0-SIG-01-PN-00010			
Autostrada Targu Neamt - Iasi - Ungheni/ Targu Neamt - Iasi - Ungheni Motorway													
LUCRARI DE DRUM / ROAD WORKS													