

Ceam termoizolant Low-E
cu lamplare din PVC culoarea alb

Balustrada metalica (hp=1,10m)
Mena curenta profil leana 40x40x5
Montari platinde otel lat 40x5mm
Culoare RAL 7016 "Antracit"

Tencuiala exterioara decorativa texturata
alba cu granulatia medie - RAL 9001


Piata de lemn compoziti lignifug pe suport din montanti
metalici, esenta molid antichizant
C1/15a2d0

Ceam triplu termoizolant Low-E, securizat si laminat,
cu lamplare din aluminiu cu repere de punte termica
cu sticla montata pe exteriorul montantilor

Învelitoare din tabla tip tigla metalica pe suport din lemn
lignifugat - clasa C2/Ca2d0

Tencuiala exterioara decorativa texturata
alba cu granulatia medie - RAL 9001

Tencuiala decorativa bij deschis

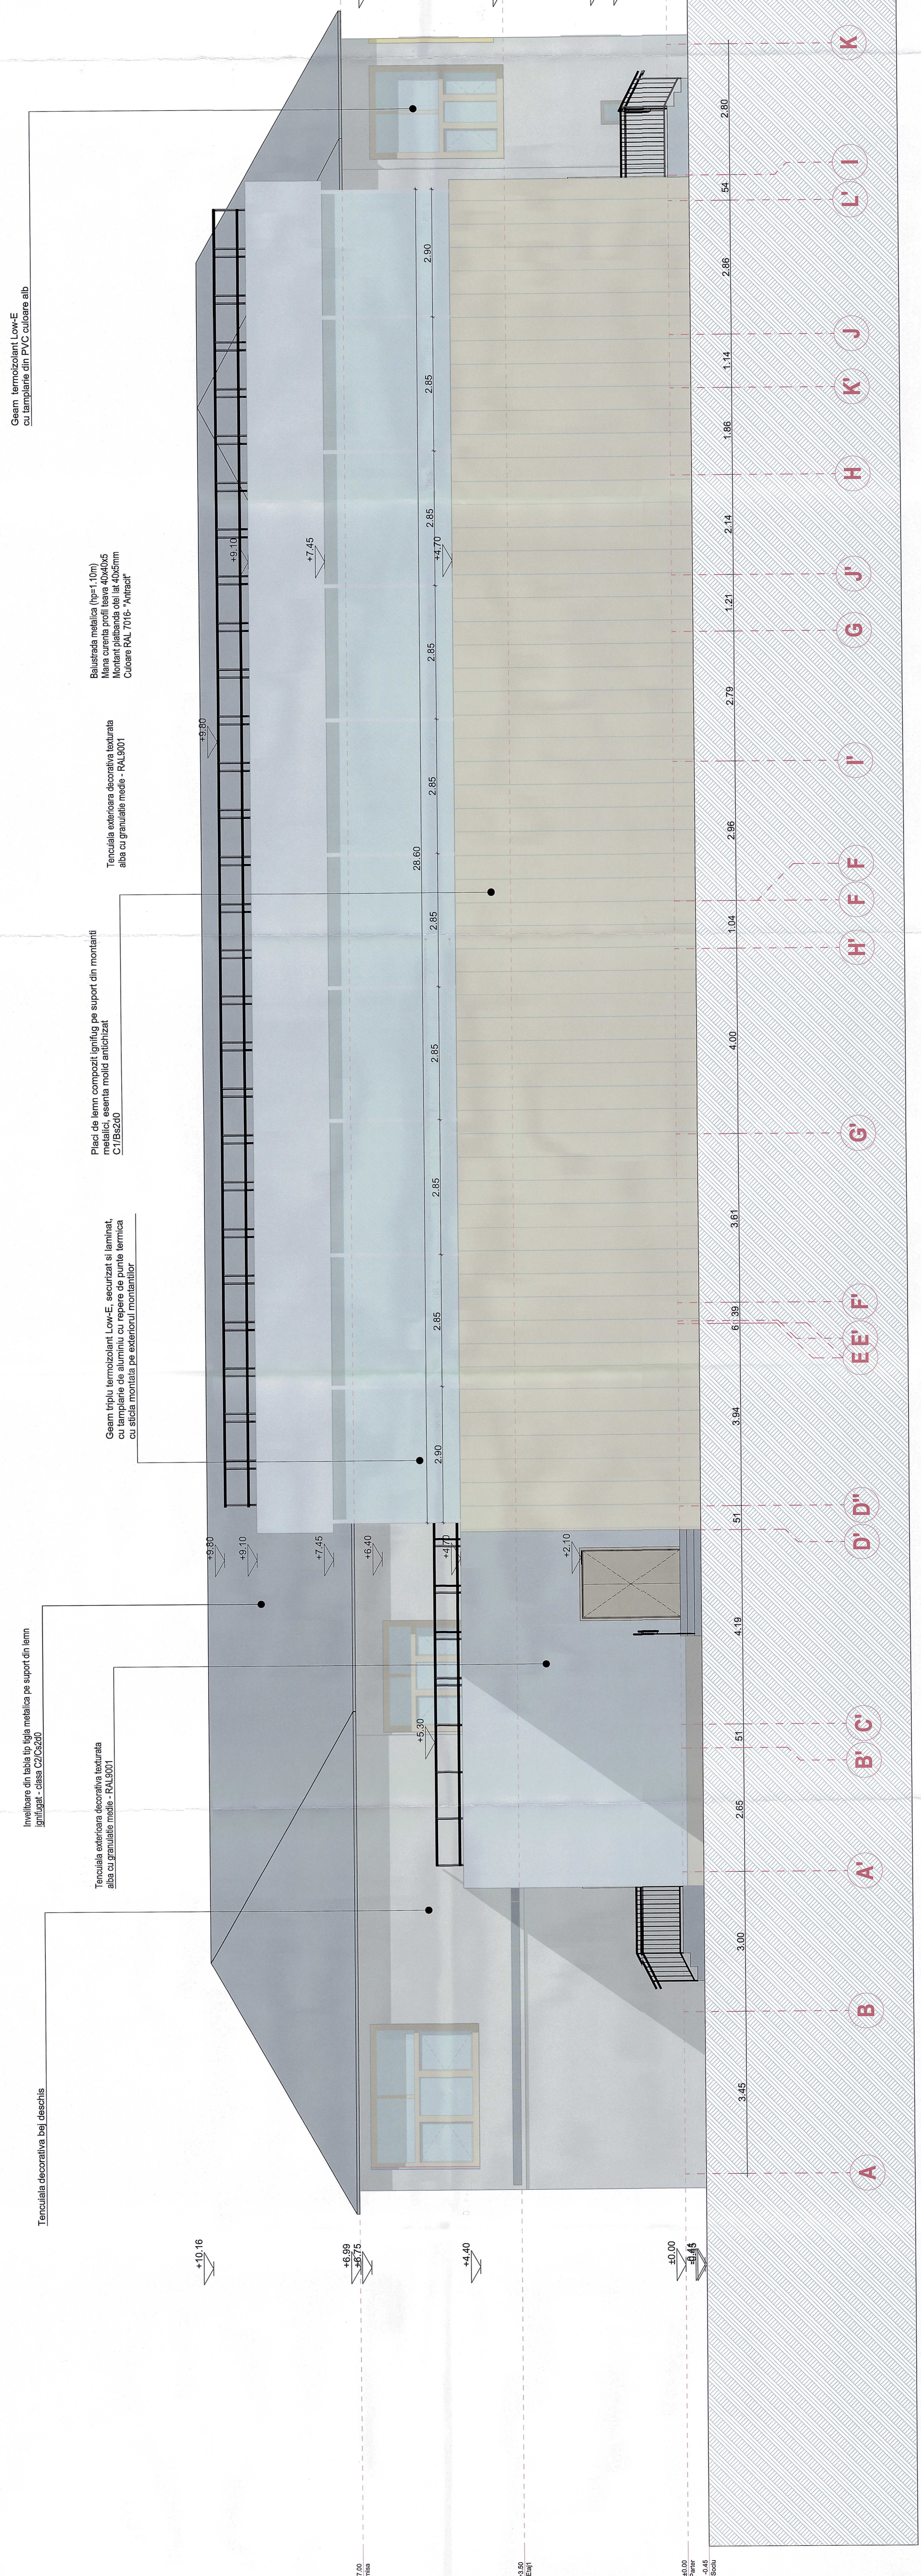

PROIECTANT GENERAL
S.C. EMBRYO PROJECTS & R.L.
PROIECTANT DE ARHITECTURA
S.C. EMBRYO PROJECTS & R.L.
Str. Chelus nr. 176, etaj 2, ap. 201, sector 1, Bucuresti
Nr. Reg. Com. 40/06562012, C.U.I. 30291009

PROIECTANT DE SPECIALITATE STRUCTURA
S.C. OS PROECT S.R.L.
Str. N. Balcescu nr. 254, bl. 103, et. A, ap. 2, Otopeni
Nr. Reg. Com. 20/06262001, C.U.I. 29103107

PROIECTANT DE SPEC. MONTAJE, TERMICE SI VENTILANTI
S.C. D. L. B. N. S.R.L.
Str. C. D. Brancu nr. 17, sector 1, Bucuresti
Nr. Reg. Com. 40/037371597, C.U.I. 304342484

BENEFICIAR
U.A.T. NOVAZI
ADRESA BENEFICIAR
Strada Parangului, nr. 79, Obesti Novaci, Jud. Gorj, Cod postal 215300

PROIECTANT DE SPEC. MONTAJE
PROIECTANT DE SPEC. MONTAJE
An. Alexandru Tomoi
An. Alexandru Tomoi

RELEVANT DESEINAT
An. Alexandru Tomoi

NUMAR PROIECT 6/2025

DENUMIRE PROIECT
"Extindere ca sala de sport, vestiare, biblioteca si
partea de joaca pentru copiii din cadrul comunitatii
din Obesti Novaci, Jud. Gorj, Str. Parangului, nr. 79,
Obesti Novaci, Jud. Gorj"

ADRESA INVESTITIE
Strada Erador, Nr. 1, Orasul Novaci, Judetul Gorj

DATA - 02.2025 **FAZA - DTAC+PT**

DENUMIRE PLANSĂ
Façada est

SCARA 1:50 **PLANSĂ NR. A09**

Proiectata planşa este protejata de legea dreptului
de autor. Este interzisa copierea, multiplicarea si
reproducerea planşii fara aprobarea scrisa a
S.C. EMBRYO PROJECTS & R.L.



