
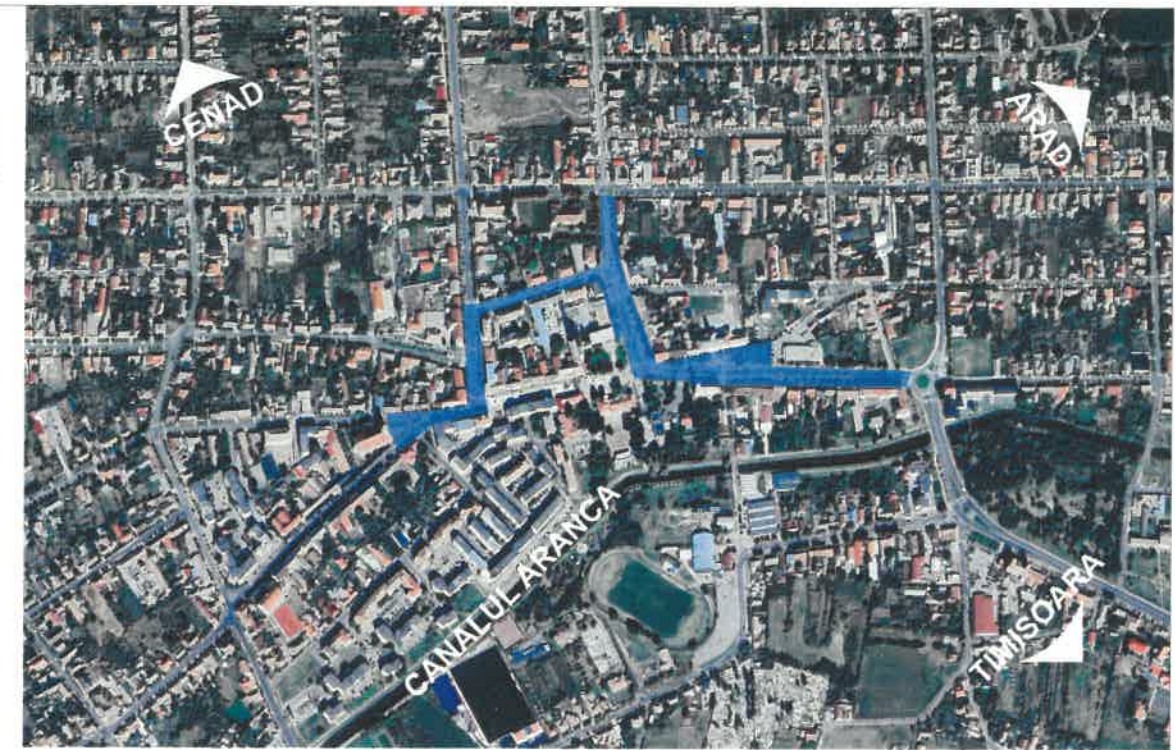



ARIE ZONA B (circulatie auto): 32 985 mp

Interventiile propuse nu afecteaza indicii urbanistici POT, CUT.

-  - LIMITA DE INTERVENTIE ZONA A (centrala/ pietonala)
-  - LIMITA DE INTERVENTIE ZONA B (circulatie auto)

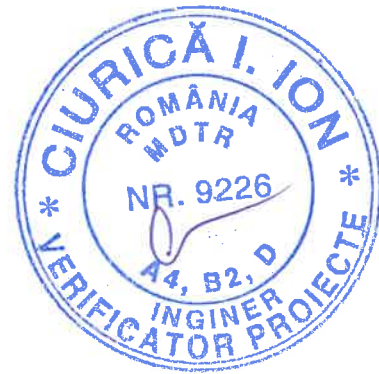

PLAN DE INCADRARE IN ZONA SC. 1:10000

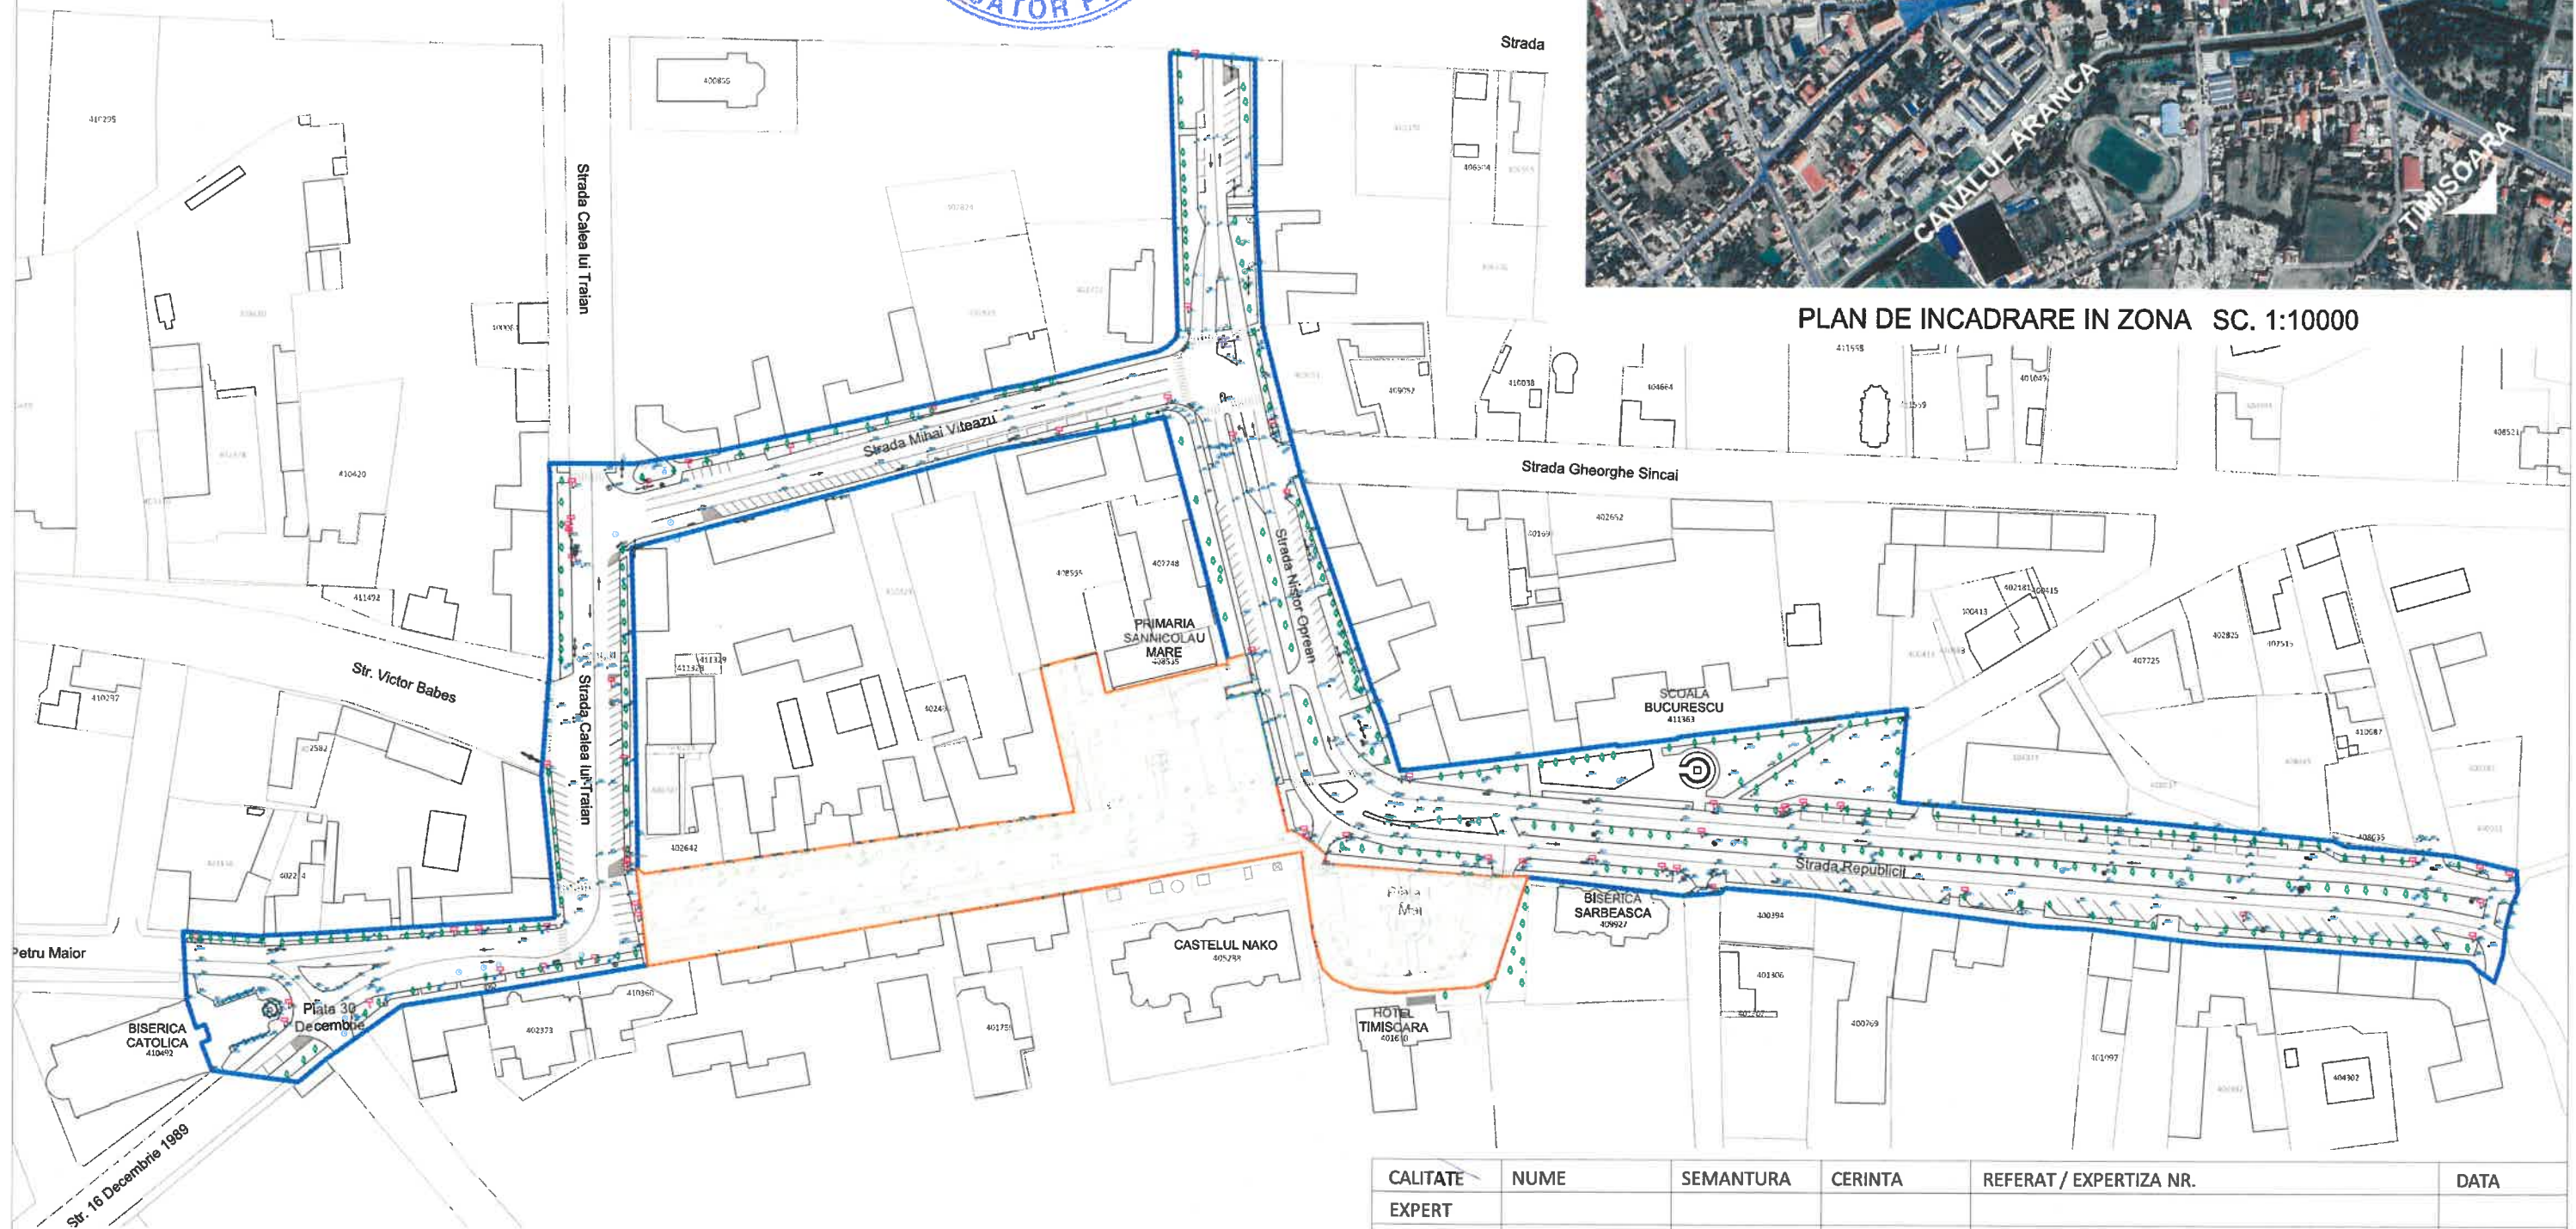

PLAN DE SITUATIE EXISTENT SC. 1:2000

- Nota:**
- In cazul constatarii unor neconcordante se va anunta imediat proiectantul
 - Inainte de inceperea lucrarilor, se vor obtine toate avizele si acordurile legale, iar in executie se vor respecta prevederile din acestea.
 - Se vor lua toate masurile privind normele si normativele de protectie a muncii, PSI, etc., inclusiv dotare cu mijloace de prima interventie.
 - Beneficiarul are obligatia de a preda amplasamentul liber de sarcini.

CALITATE	NUME	SEMANTURA	CERINTA	REFERAT / EXPERTIZA NR.	DATA
EXPERT					
VERIFICATOR					
			tel: +40 770 819 297	Beneficiar:	Nr. proiect:
			e-mail: office@arampp.ro	ORASUL SANNICOLAU MARE	B.04/2025
			site web: www.arampp.ro	Titlu proiect: REABILITARE ZONA CENTRALA ORAS SANNICOLAU MARE - ZONA B	Faza: D.T.A.C., P.Th, CS+DDE
SPECIFICATIE	NUME	SEMANTURA	Scara: 1:2000, 1:10000	Format: A3	
SEF PROIECT	Arh. MUNTEAN Anda				
PROIECTAT	Arh. MUNTEAN Anda		Data: Aprilie 2025	Titlu plansa: PLAN DE INCADRARE IN ZONA SI PLAN DE SITUATIE EXISTENT	Plansa nr.: A.02
DESENAT	Urb. GOGEAN Elena				



ARIE ZONA B (circulatie auto): 32 528 mp



Interventiile propuse nu afecteaza indicii urbanistici POT, CUT.

-  - LIMITA DE INTERVENTIE ZONA A (centrala/ pietonala)
-  - LIMITA DE INTERVENTIE ZONA B (circulatie auto)

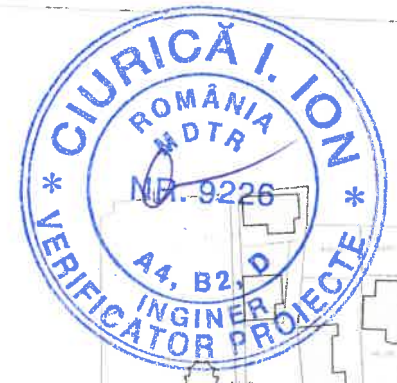
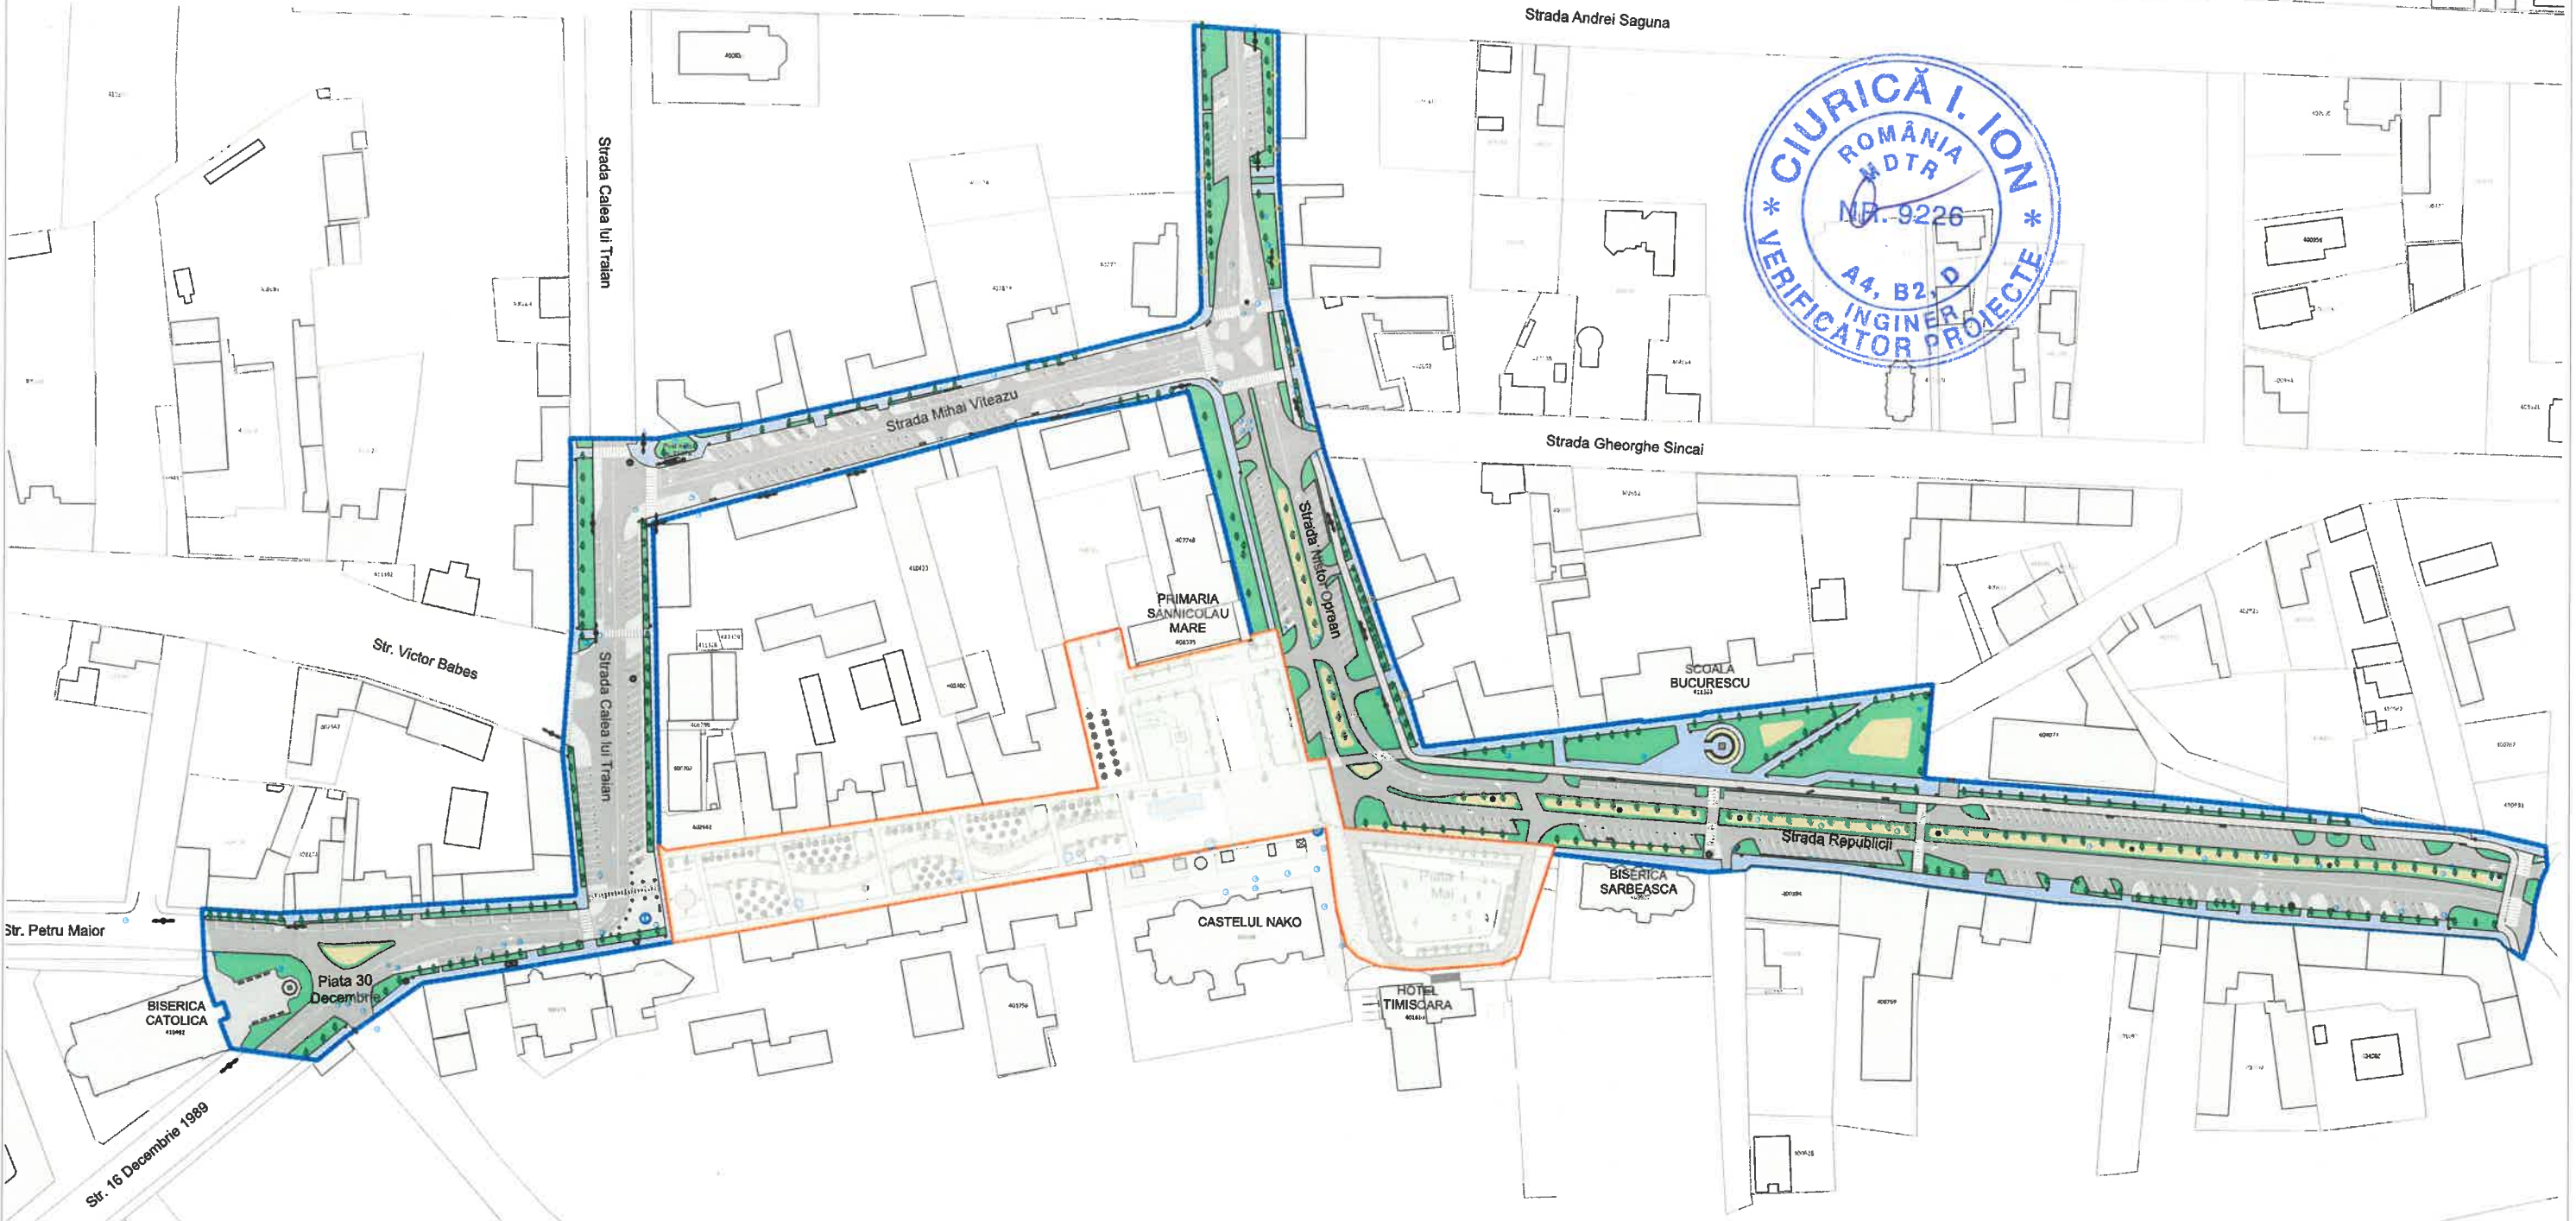


Strada Nistor C



CALITATE	NUME	SEMANTURA	CERINTA	REFERAT / EXPERTIZA NR.	DATA
EXPERT					
VERIFICATOR					
 tel: +40 770 010 207 e-mail: office@aram.ro web: www.aram.ro				Beneficiar: ORASUL SANNICOLAU MARE	Nr. proiect: 25CA04
SPECIFICATIE	NUME	SEMANTURA	Scara:	Format:	
SEF PROIECT	Arh. MUNTEAN Anda		1:2000	A3	
PROIECTAT	ing. IUHASZ CSABA		Data:		
DESENAT	Urb. GOGEAN Elena		JUNIE 2025		
				Titlu plansa: PLAN DE SITUATIE PROPOS	Plansa nr.: D.03



- Nota:**
1. In cazul constatarii unor neconcordante se va anunta imediat proiectantul
 2. Inainte de inceperea lucrarilor, se vor obtine toate avizele si acordurile legale, iar in executie se vor respecta prevederile din acestea.
 3. Se vor lua toate masurile privind normele si normativele de protectie a muncii, PSI, etc., inclusiv dotare cu mijloace de prima interventie.
 4. Beneficiarul are obligatia de a preda amplasamentul liber de sarcini.

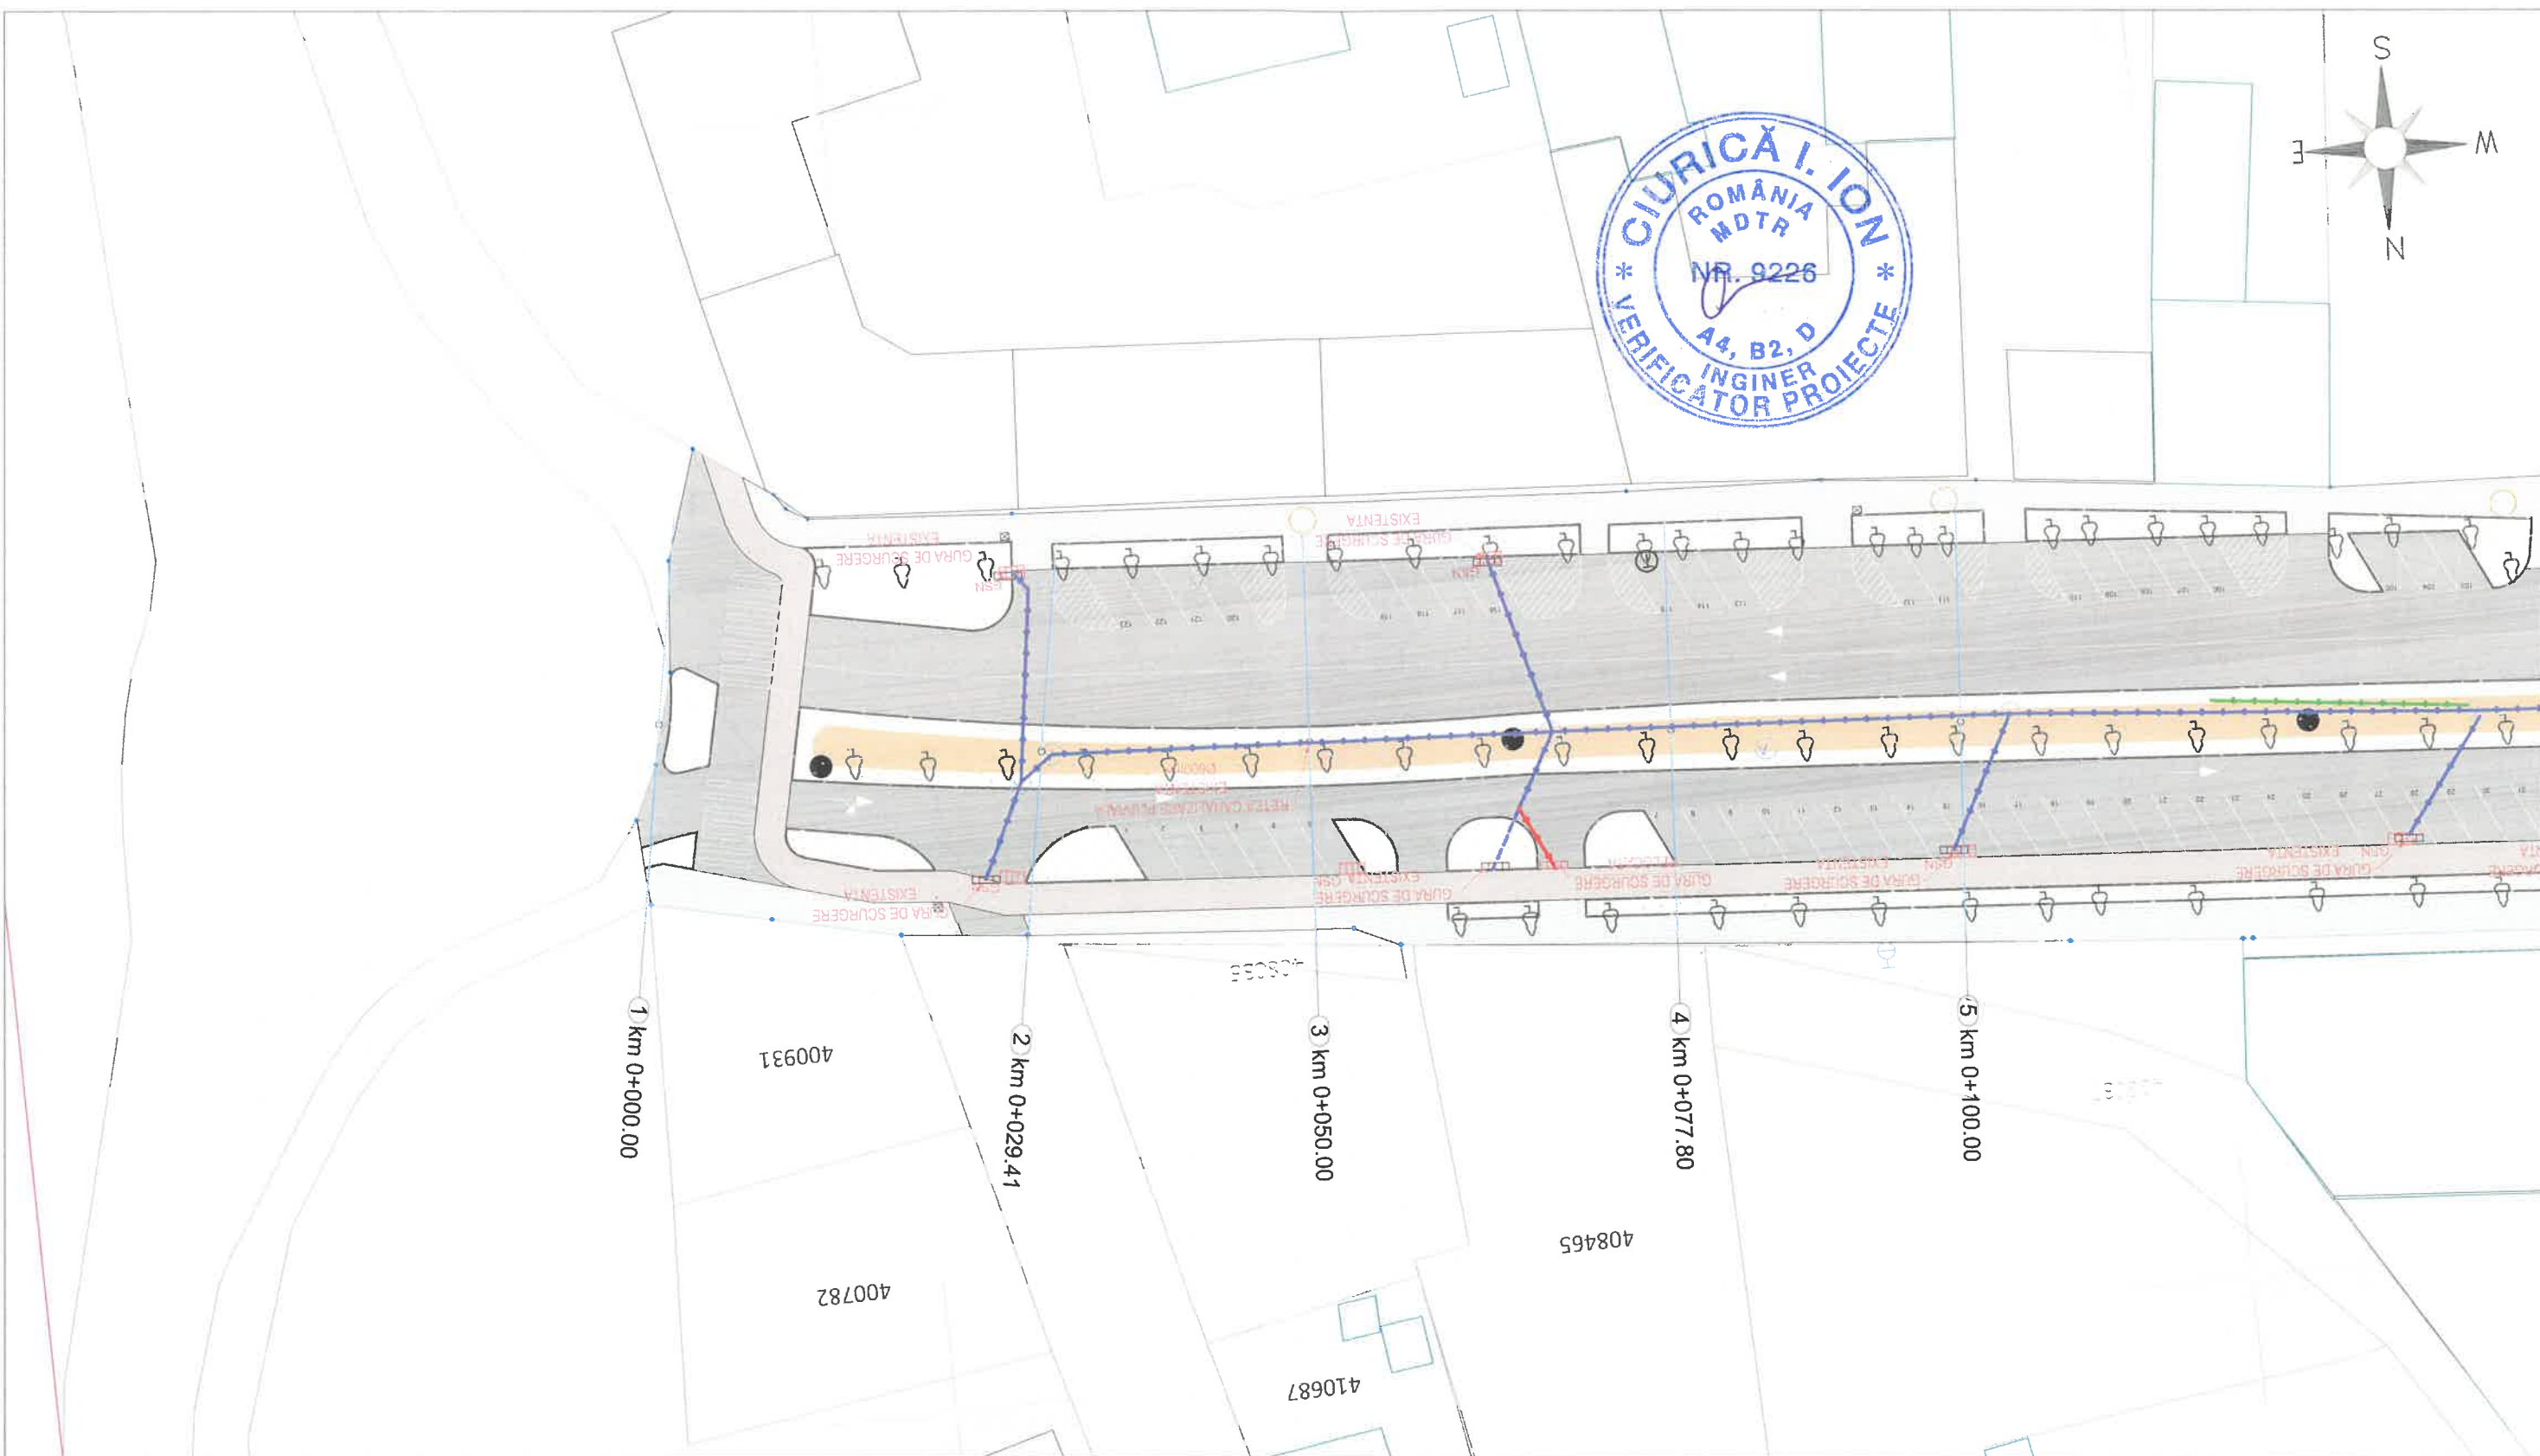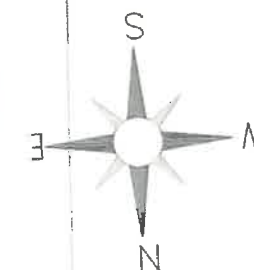

LEGENDA

- PUNCT STATIONING METALIC
- GARD
- INDICATOR
- MARGINE PARTE CAROSABILA
- MARGINE CAROSABILA EXISTENT
- AXA PROIECTATA
- SANT EXISTENT
- SANT PROIECTAT
- POZET NOU PROIECTAT
- AXA EXISTENTA
- CANAL

CALITATE	NUME	SEMANTURA	CERINTA	REFERAT / EXPERTIZA NR.	DATA
EXPERT					
VERIFICATOR					
Asocierea 				Beneficiar:	Nr. proiect:
<small>Procedura de Consultanta Serviciu de Studii, Documente, Proiecte si Lucrari de Executie Adresa: Arad str. Independenta nr. 40, et. 2 Telefon: 0730000280 Email: asocierea@aram.ro</small>				ORASUL SANNICOLAU MARE	04/2025
<small>PROIECTANT DE SPECIALITATE DRUMURI</small>				Titlu proiect:	25CA01
Arh. MUNTEAN Anda				SANNICOLAU MARE	Faza:
ing. IUHASZ Csaba				Jud. Timis, Sannicolau Mare	P.Th,
ing. IUHASZ Csaba				Lot 2 - Amenajare zona B	CS+DDE
Scara: 1:500 Format: A3				Obiect - Lucrari carosabile	
Data: Aprilie 2025				Titlu plansa: Plan de situatie Strada Republicii	Plansa nr.: PSD 3.1

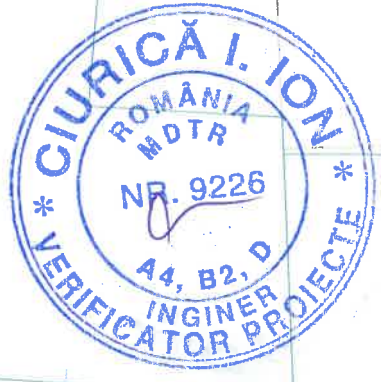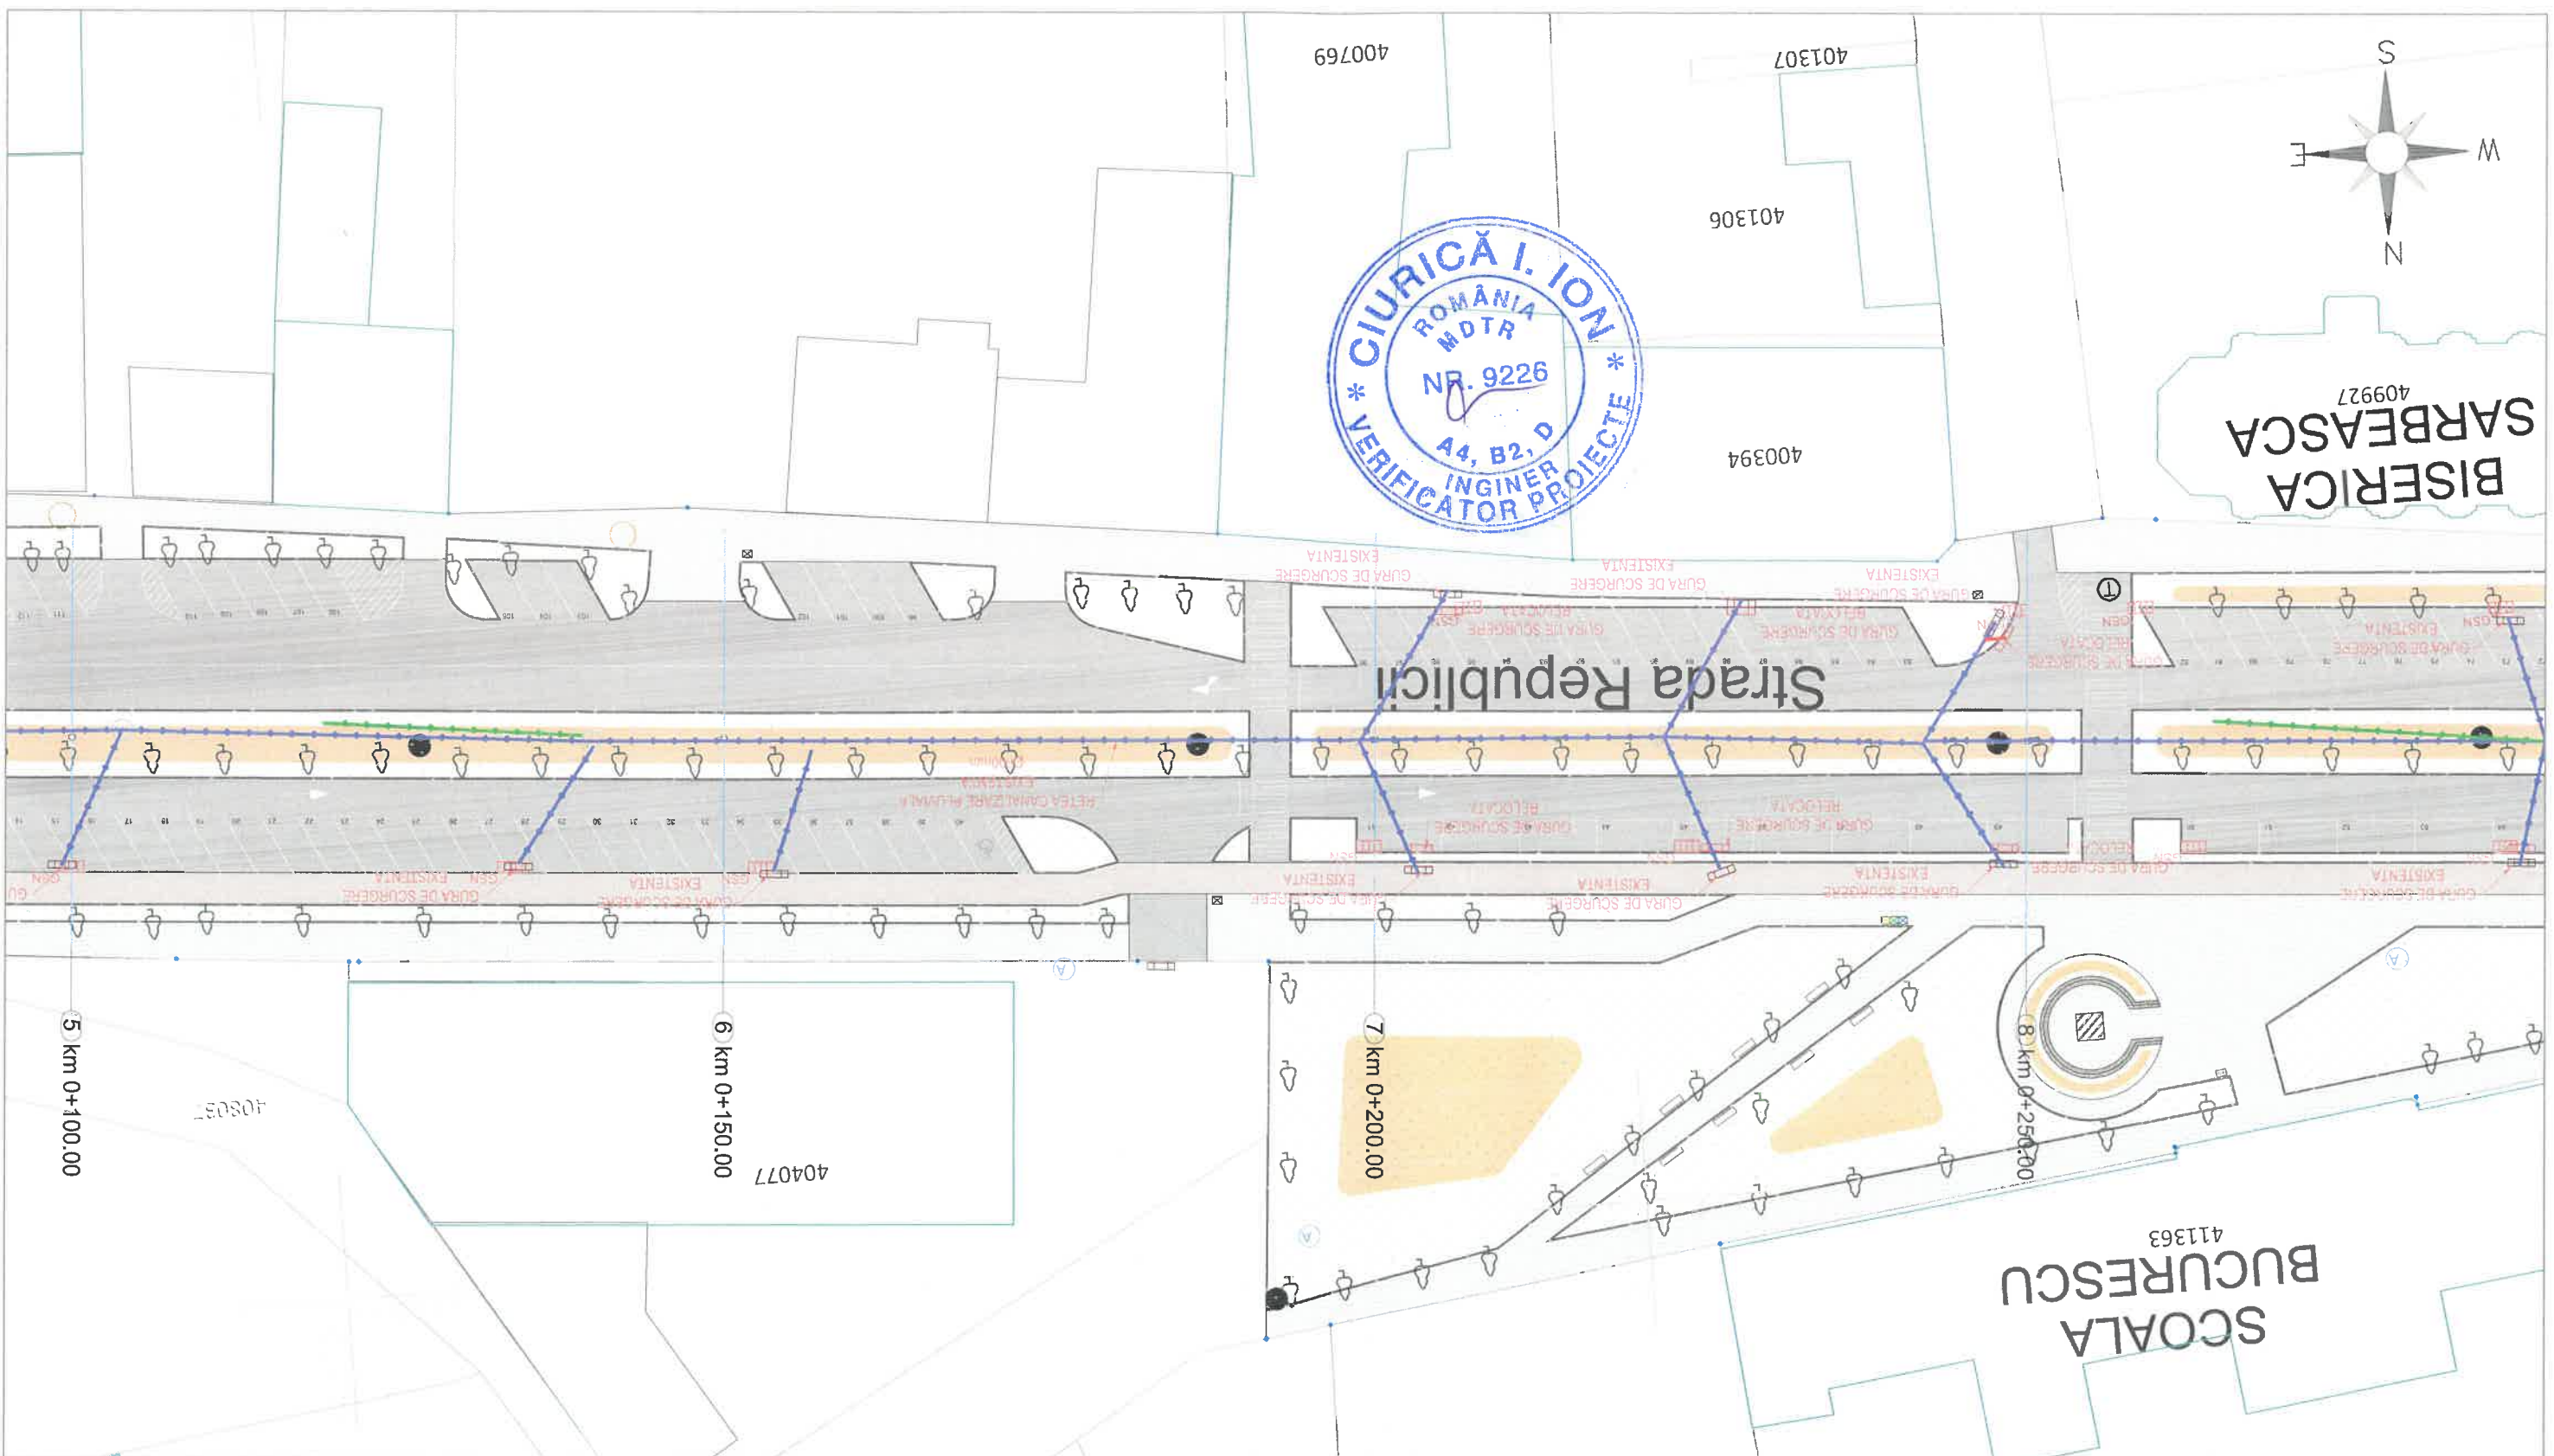

BISERICA
SARBEASCA
409927

SCOALA
BUCURESCU
411363

5 km 0+100.00

6 km 0+150.00



7 km 0+200.00

8 km 0+250.00

LEGENDA

- PUNCT STATIE BULON METALIC
- GARZ
- INDICATOR
- MARGINE PARTE CAROSABILA
- MARGINE CAROSABIL EXISTENTA
- AXA PROIECTATA
- SANT EXISTENT
- SANT PROIECTAT
- PODET NOU PROIECTAT
- AXA EXISTENTA
- CANAL


CALITATE	NUME	SEMANTURA	CERINTA	REFERAT / EXPERTIZA NR.	DATA
EXPERT					
VERIFICATOR					
				Beneficiar:	Nr. proiect:
				ORASUL SANNICOLAU MARE	04/2025
				Titlu proiect: REABILITARE ZONA CENTRALA ORAS SANNICOLAU MARE	25CA01
				Adresa: Jud. Timis, Sannicolau Mare	Faza:
				Lot 2 - Amenajare zona B	P.Th, CS+DDE
				Obiect - Lucrari carosabile	
				Titlu plansa: Plan de situatie Strada Republicii	Plansa nr.: PSD 3.2
SPECIFICATIE	NUME	SEMANTURA	Scara:	Format:	
SEF PROIECT	Arh. MUNTEAN Anda		1:500	A3	
PROIECTAT	ing. IUHASZ Csaba		Data:		
DESENAT	ing. IUHASZ Csaba		Aprilie 2025		

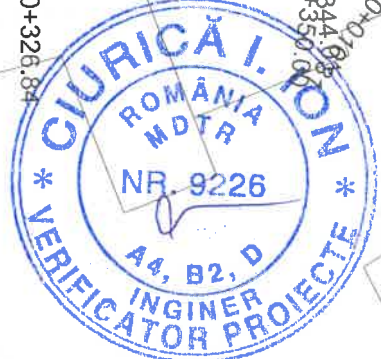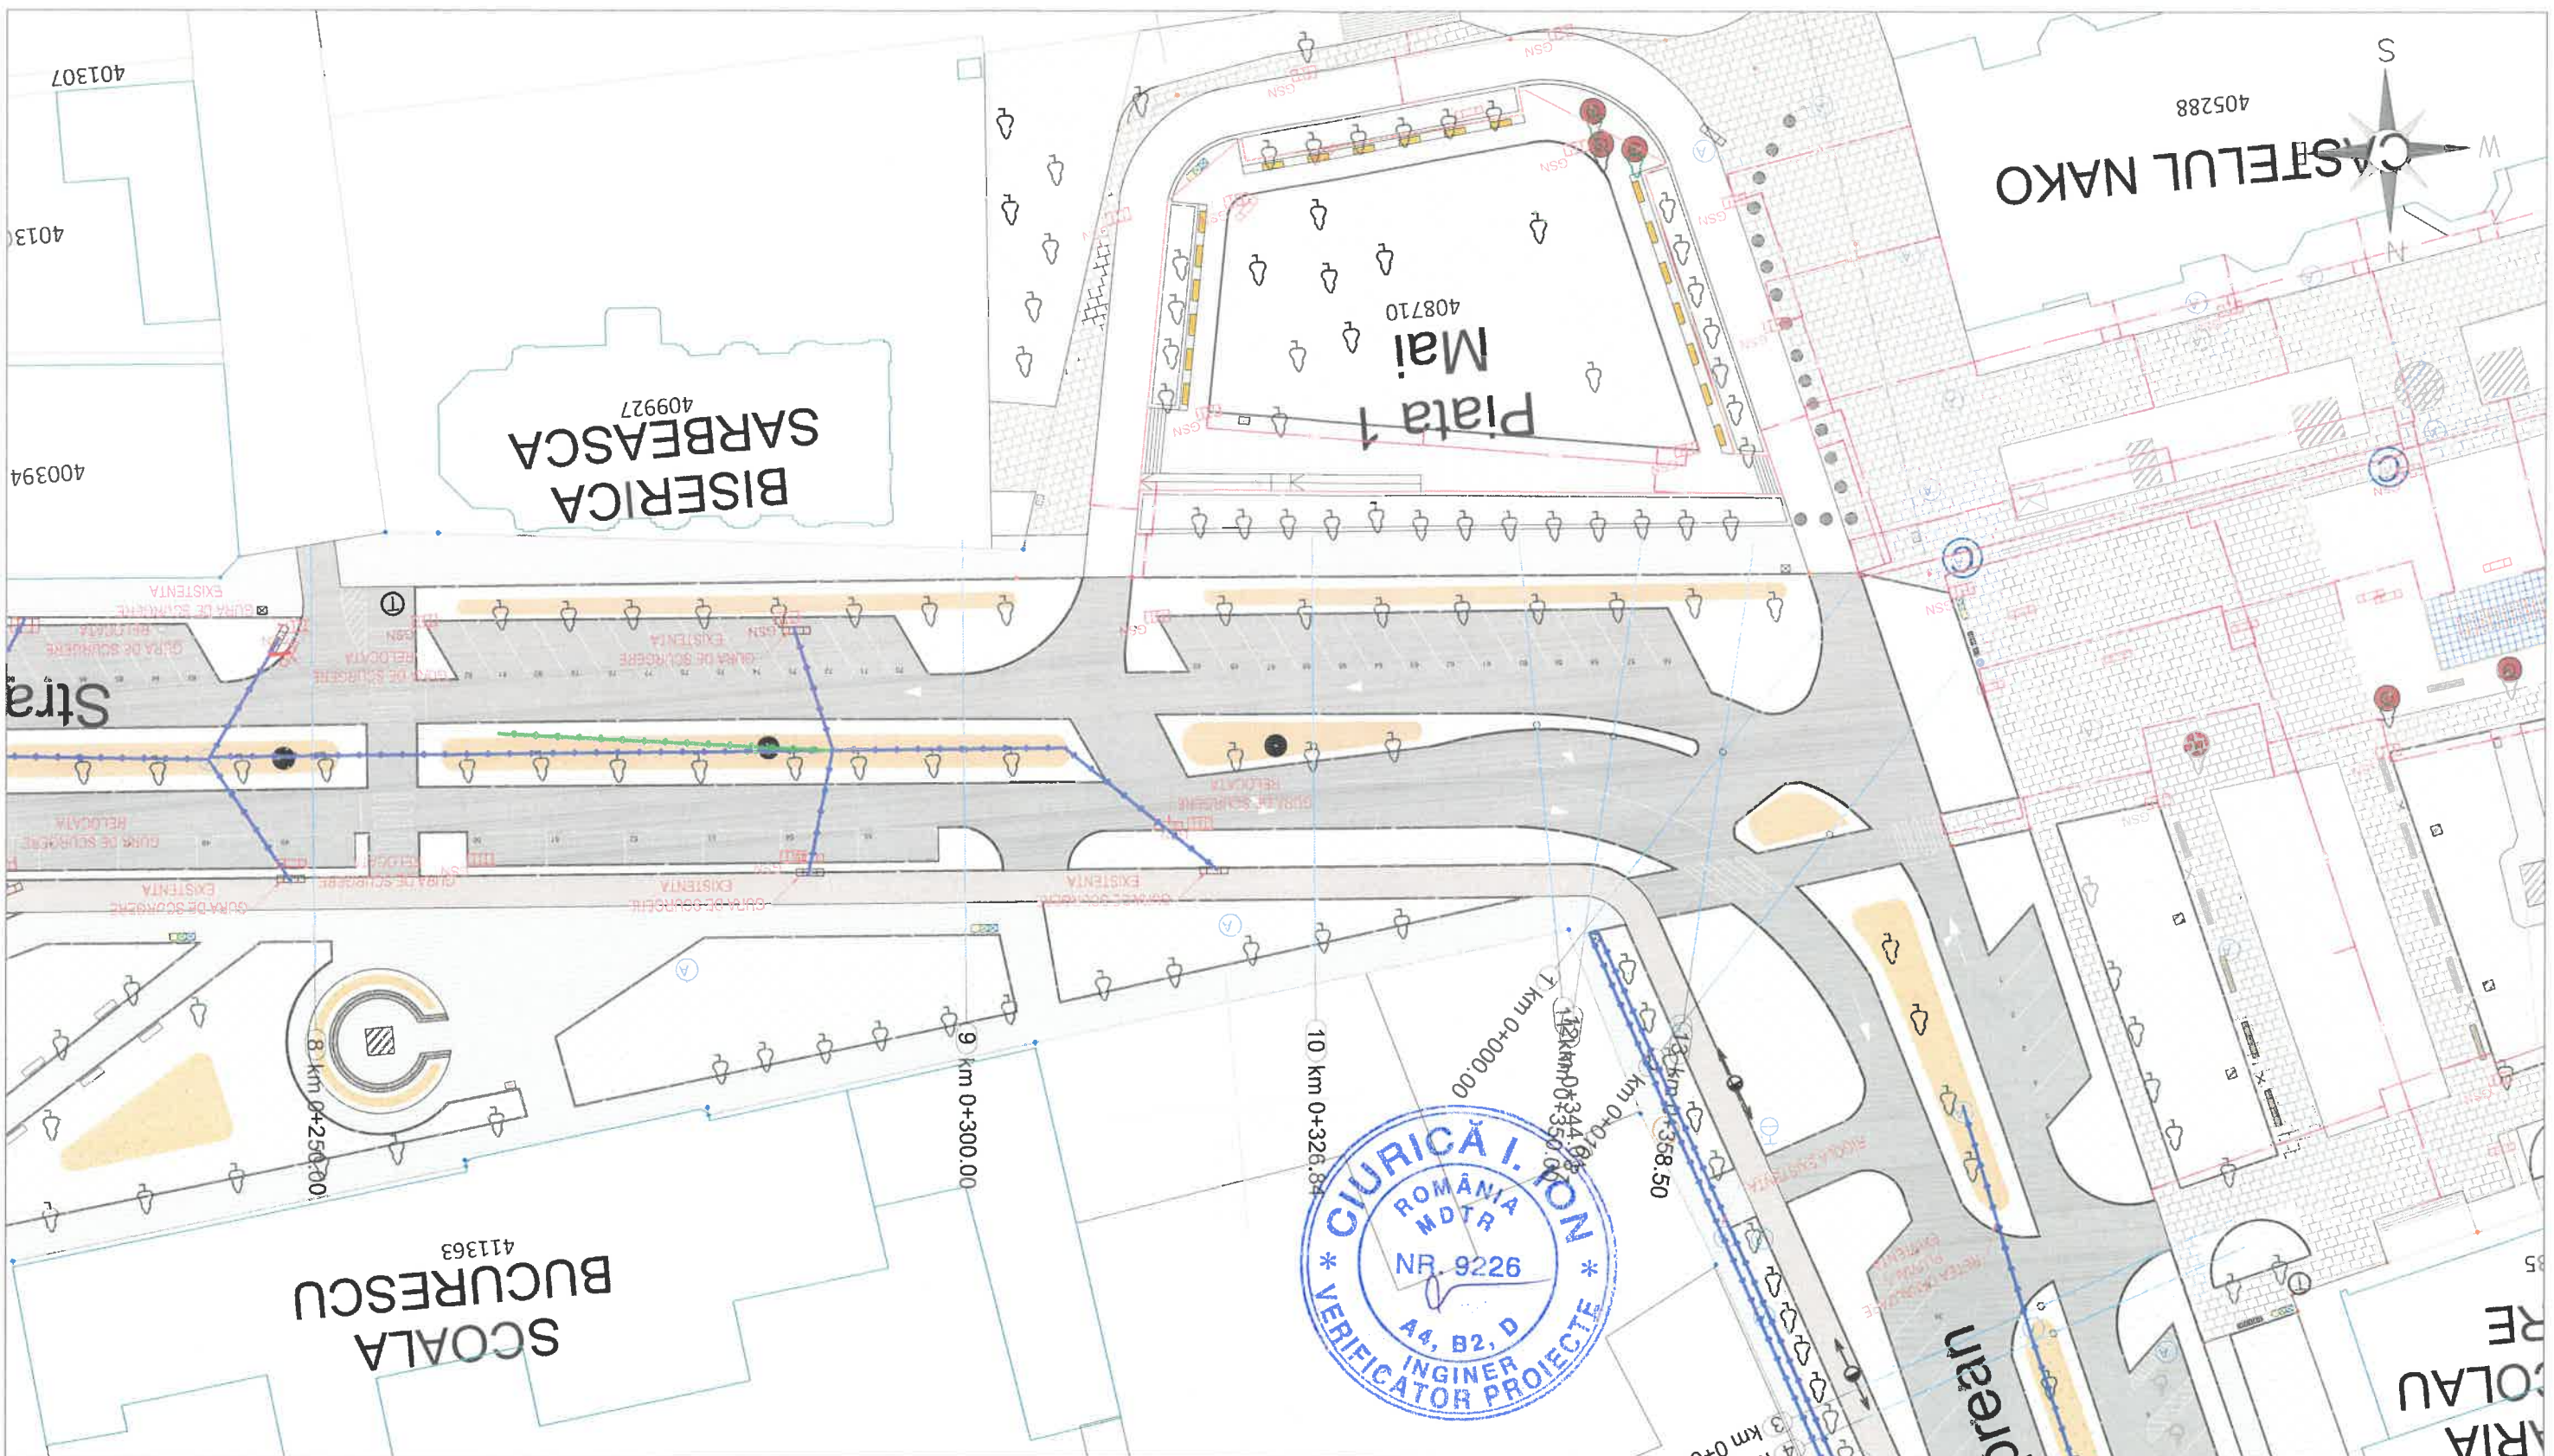

LEGENDA

- PUNCT STATIC/PILON METALIC
- GARDA
- INDICATOR
- MARGINE PARTE CAROSABILA
- MARGINE CAROSABIL EXISTENT
- AXA PROIECTATA
- SANT EXISTENT
- SANT PROIECTAT
- PODET NOU PROIECTAT
- AXA EXISTENTA
- CANAL




CALITATE	NUME	SEMANTURA	CERINTA	REFERAT / EXPERTIZA NR.	DATA
EXPERT					
VERIFICATOR					
				Beneficiar:	Nr. proiect:
				ORASUL SANNICOLAU MARE	04/2025
				Titlu proiect: REABILITARE ZONA CENTRALA ORAS SANNICOLAU MARE	25CA01
				Adresa: Jud. Timis, Sannicolau Mare	Faza:
				Lot 2 - Amenajare zona B	P.Th, CS+DDE
				Obiect - Lucrari carosabile	
				Titlu plansa: Plan de situatie Strada Republicii	Plansa nr.: PSD 3.3
SPECIFICATIE	NUME	SEMANTURA	Scara:	Format:	
SEF PROIECT	Arh. MUNTEAN Anda		1:500	A3	
PROIECTAT	ing. IUHASZ Csaba		Data:		
DESENAT	ing. IUHASZ Csaba		Aprilie 2025		

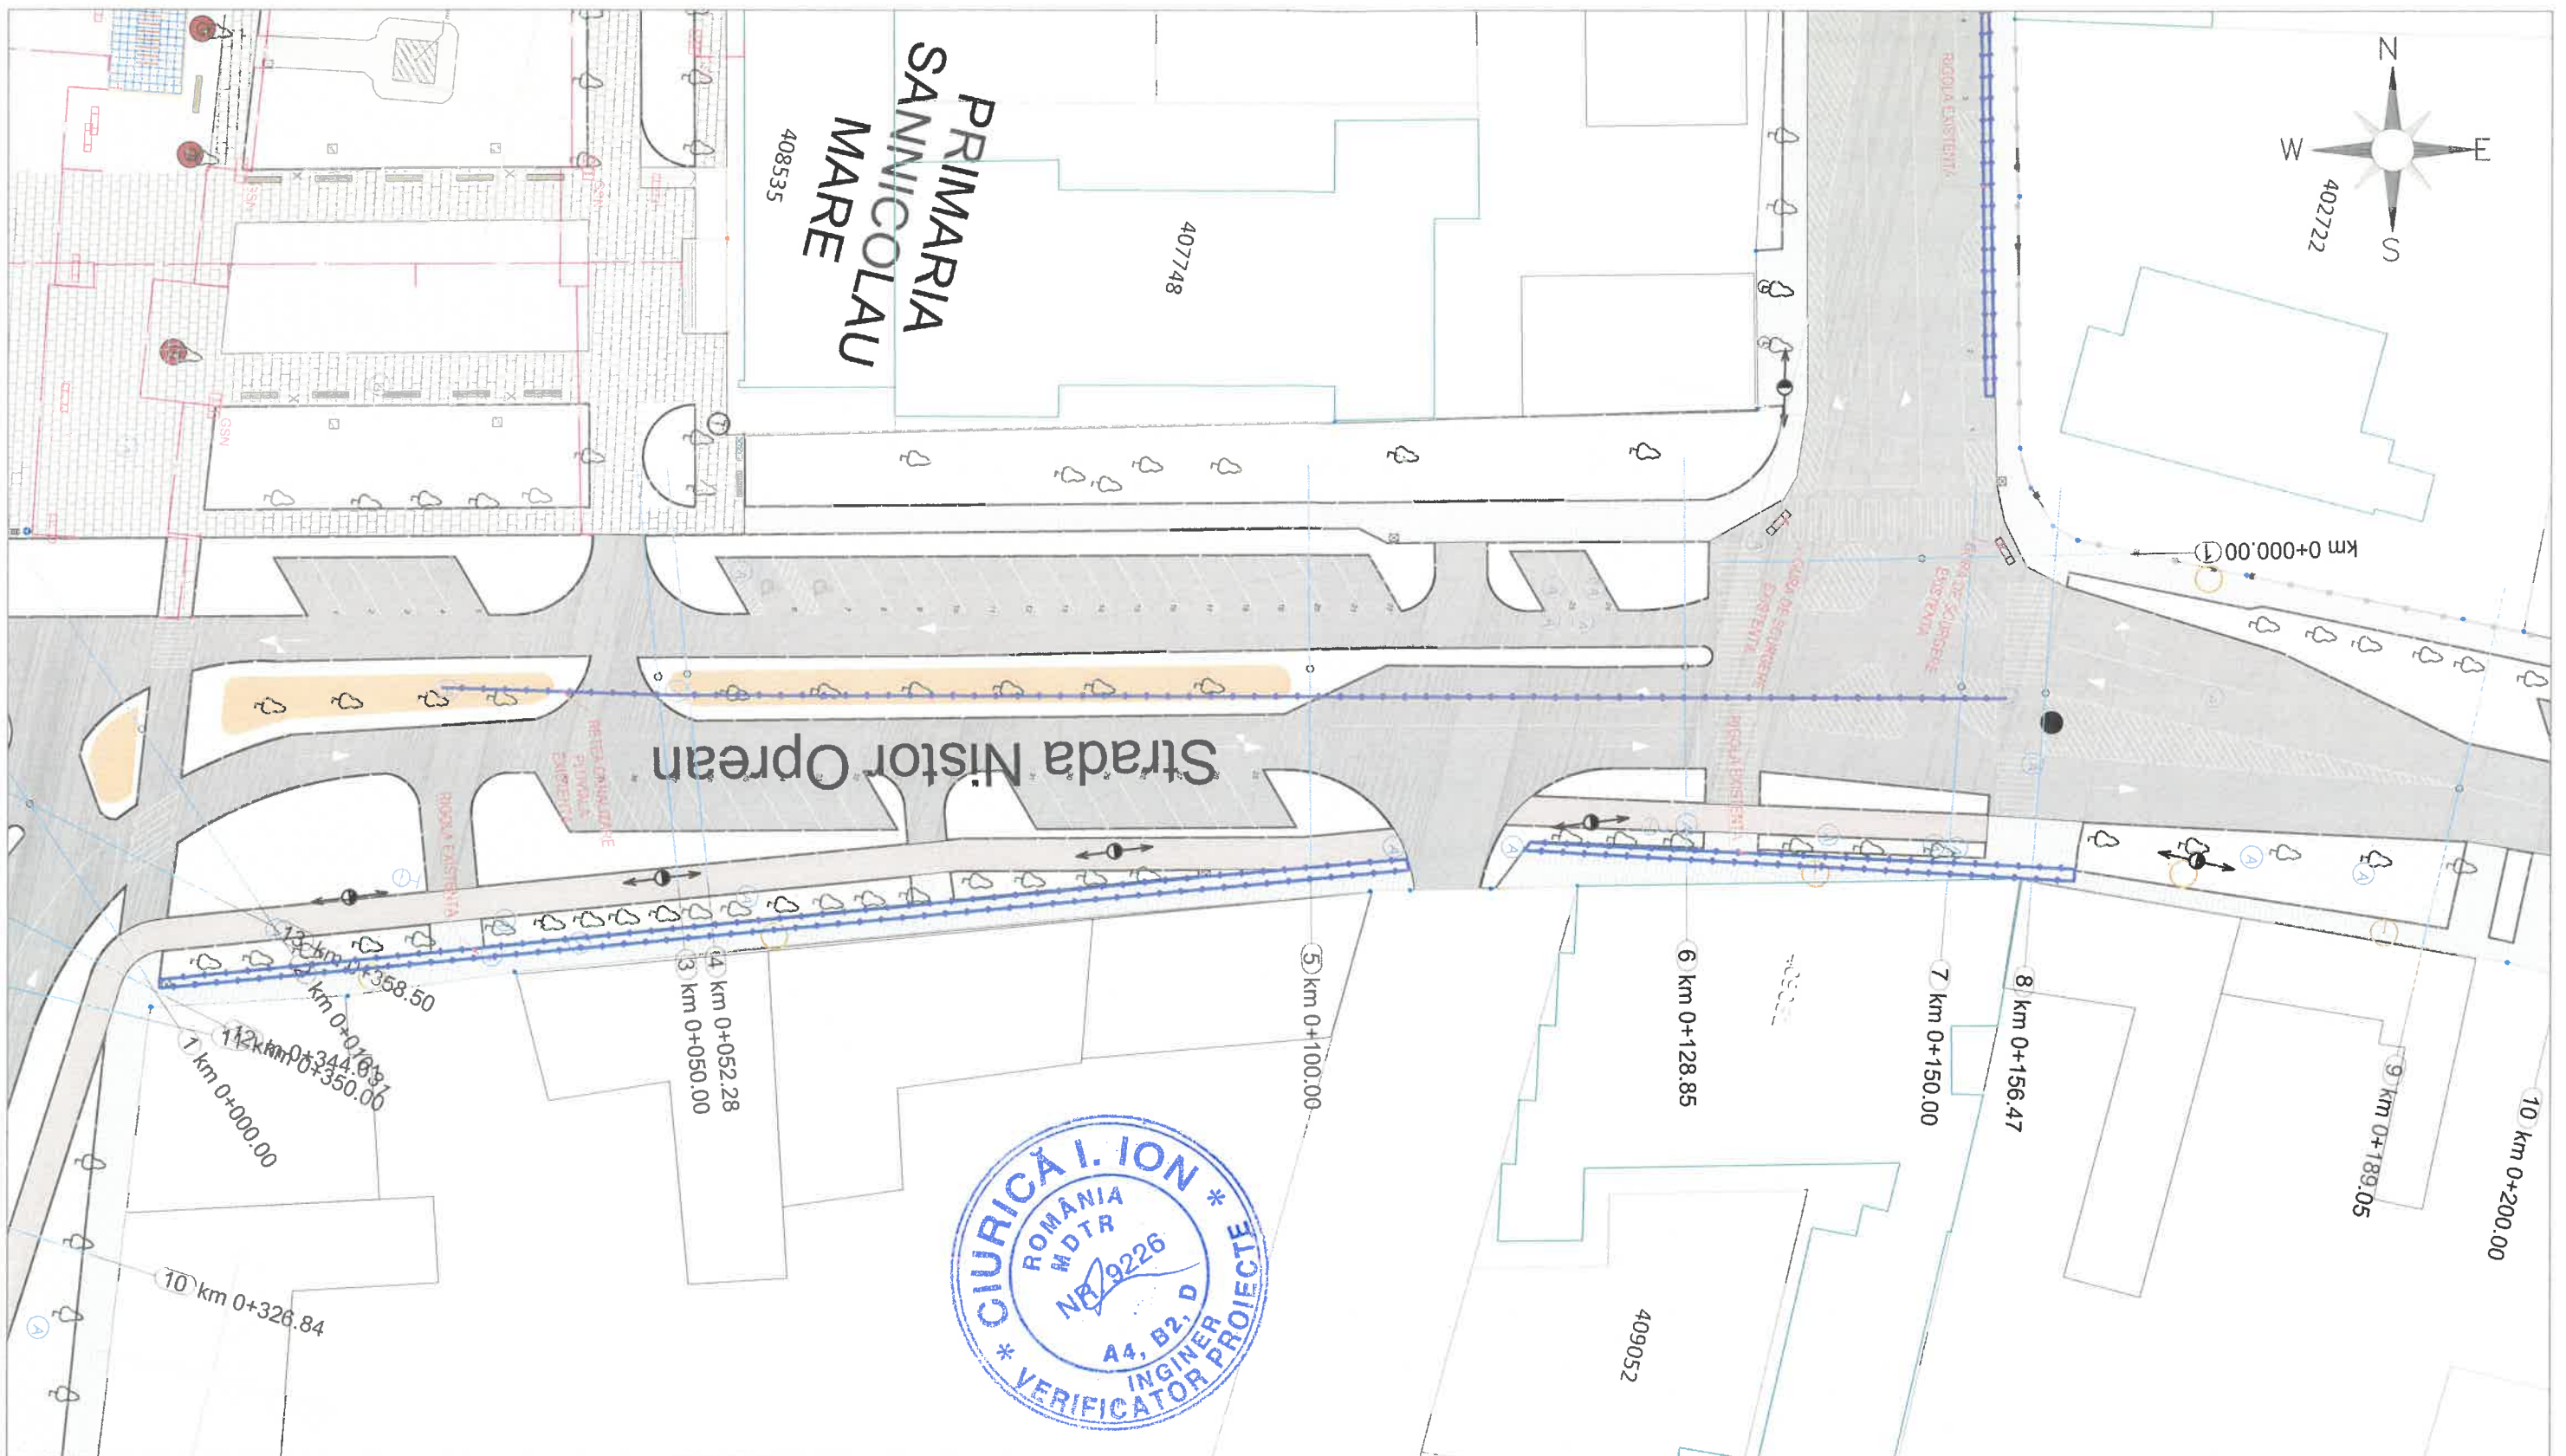

LEGENDA

- PUNCT STRUCTURILOR METALICE
- GARD
- INDICATOR
- MARGINE PARTE CAROSABILA
- MARGINE CAROSABIL EXISTENT
- AXA PROIECTATA
- SANT EXISTENT
- SANT PROIECTAT
- PODET NOU PROIECTAT
- AXA EXISTENTA
- CANAL

CALITATE	NUME	SEMANTURA	CERINTA	REFERAT / EXPERTIZA NR.	DATA
EXPERT					
VERIFICATOR					
Asocierea ARAM Plan <small>Int: +40 770 619 227 e-mail: office@aramp.ro web: aramp.ro</small>				Beneficiar: ORASUL SANNICOLAU MARE	Nr. proiect: 04/2025
PROIECTANT DE SPECIALITATE DRUMURI				Lot 2 - Amenajare zona B Obiect - Lucrari carosabile	Plansa nr.: PSD 3.4
SPECIFICATIE	NUME	SEMANTURA	Scara:	Format:	
SEF PROIECT	Arh. MUNTEAN Anda		1:500	A3	
PROIECTAT	ing. IUHASZ Csaba		Data:		
DESENAT	ing. IUHASZ Csaba		Aprilie 2025		

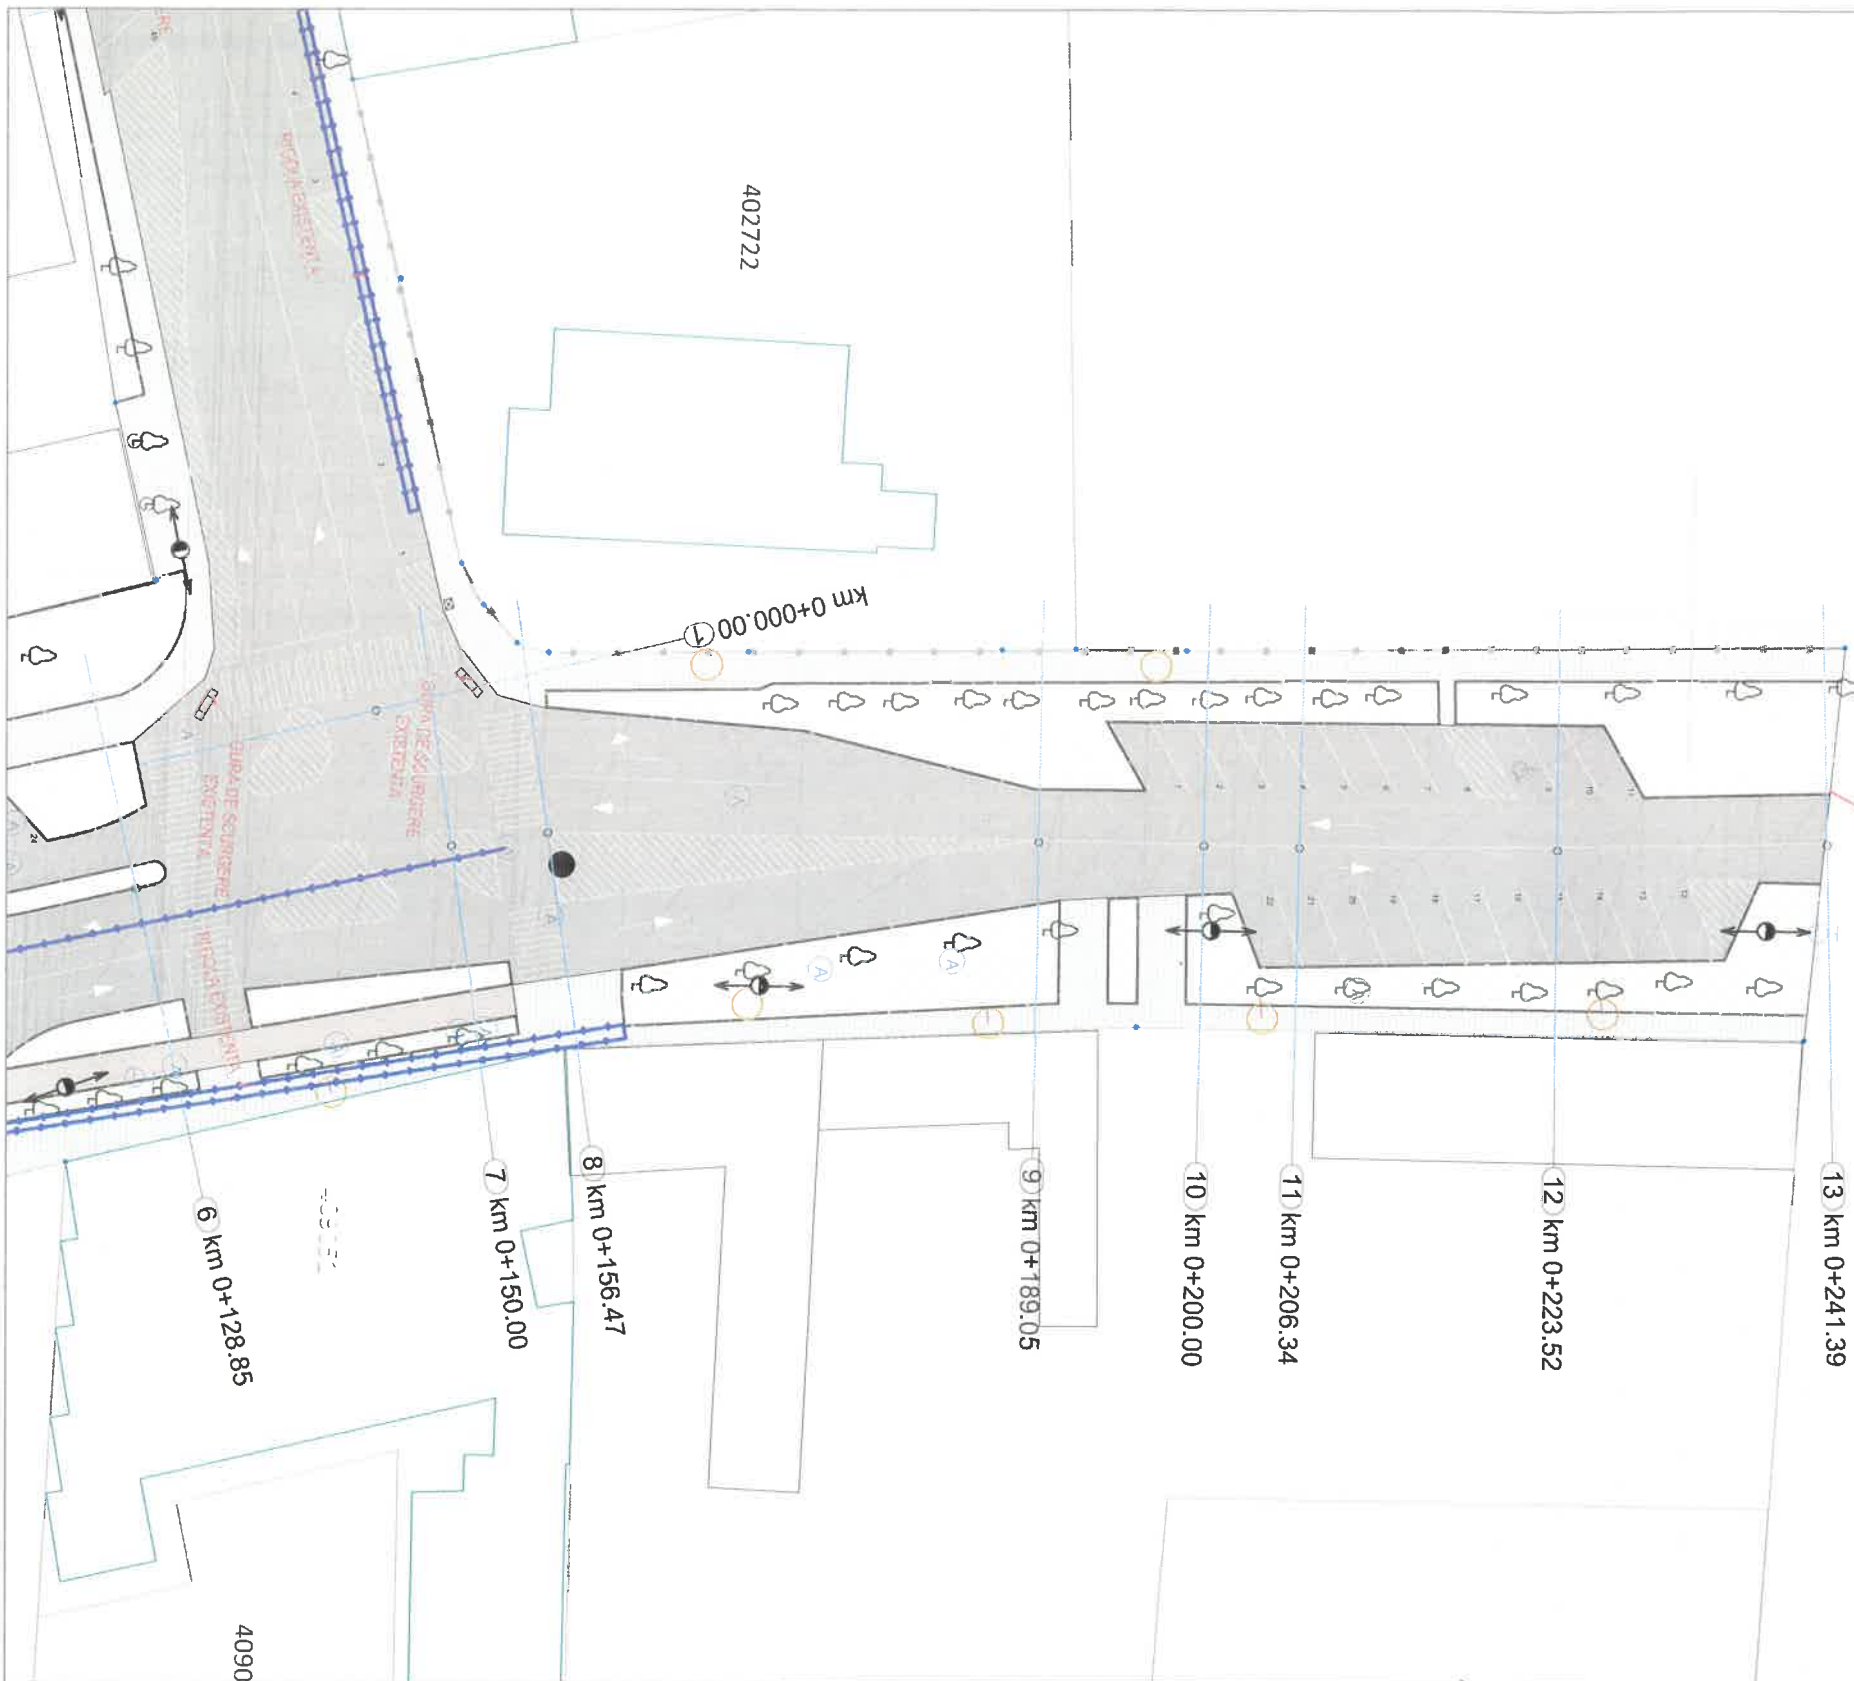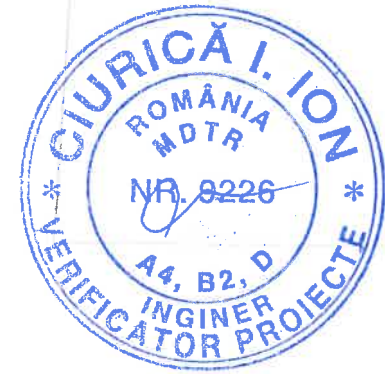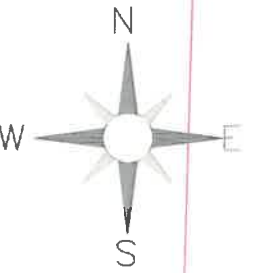

LEGENDA

- PUNCT STABILIZATOR METALIC
- GARD
- INDICATOR
- MARGINE PARTE CAROSABILA
- MARGINE CAROSABIL EXISTENT
- AXA PROIECTATA
- SANT EXISTENT
- SANT PROIECTAT
- MARGINE NOU PROIECTAT
- AXA EXISTENTA
- CANAL

CALITATE	NUME	SEMANTURA	CERINTA	REFERAT / EXPERTIZA NR.	DATA
EXPERT					
VERIFICATOR					
				Beneficiar:	Nr. proiect:
				ORASUL SANNICOLAU MARE	04/2025
				Titlu proiect:	25CA01
				SANNICOLAU MARE	Faza:
				Adresa: Jud. Timis, Sannicolau Mare	P.Th, CS+DDE
				Lot 2 - Amenajare zona B	Plansa nr.:
				Obiect - Lucrari carosabile	PSD 3.5
				Titlu plansa: Plan de situatie Strada Nestor Oprean	
SPECIFICATIE	NUME	SEMANTURA	Scara:	Format:	
SEF PROIECT	Arh. MUNTEAN Anda		1:500	A3	
PROIECTAT	ing. IUHASZ Csaba		Data:		
DESENAT	ing. IUHASZ Csaba		Aprilie 2025		




Strada Mihai Viteazu

LEGENDA

- PUNCT STATIONING METALIC
- GARD
- INDICATOR
- MARGINE PARTE CAROSABILA
- MARGINE CAROSABIL EXISTENT
- AXA PROIECTATA
- SANT EXISTENT
- SANT PROIECTAT
- PODET NOU PROIECTAT
- AXA EXISTENTA
- CANAL


CALITATE	NUME	SEMANTURA	CERINTA	REFERAT / EXPERTIZA NR.	DATA
EXPERT					
VERIFICATOR					
				Beneficiar:	Nr. proiect:
				ORASUL SANNICOLAU MARE	04/2025
				Titlu proiect: REABILITARE ZONA CENTRALA ORAS SANNICOLAU MARE	25CA01
				Adresa: Jud. Timis, Sannicolau Mare	Faza:
				Lot 2 - Amenajare zona B	P.Th, CS+DDE
				Obiect - Lucrari carosabile	
SPECIFICATIE	NUME	SEMANTURA	Scara:	Format:	Titlu plansa:
SEF PROIECT	Arh. MUNTEAN Anda		1:500	A3	Plan de situatie
PROIECTAT	ing. IUHASZ Csaba		Data:		Strada Mihai Viteazu
DESENAT	ing. IUHASZ Csaba		Aprilie 2025		Plansa nr.: PSD 3.6

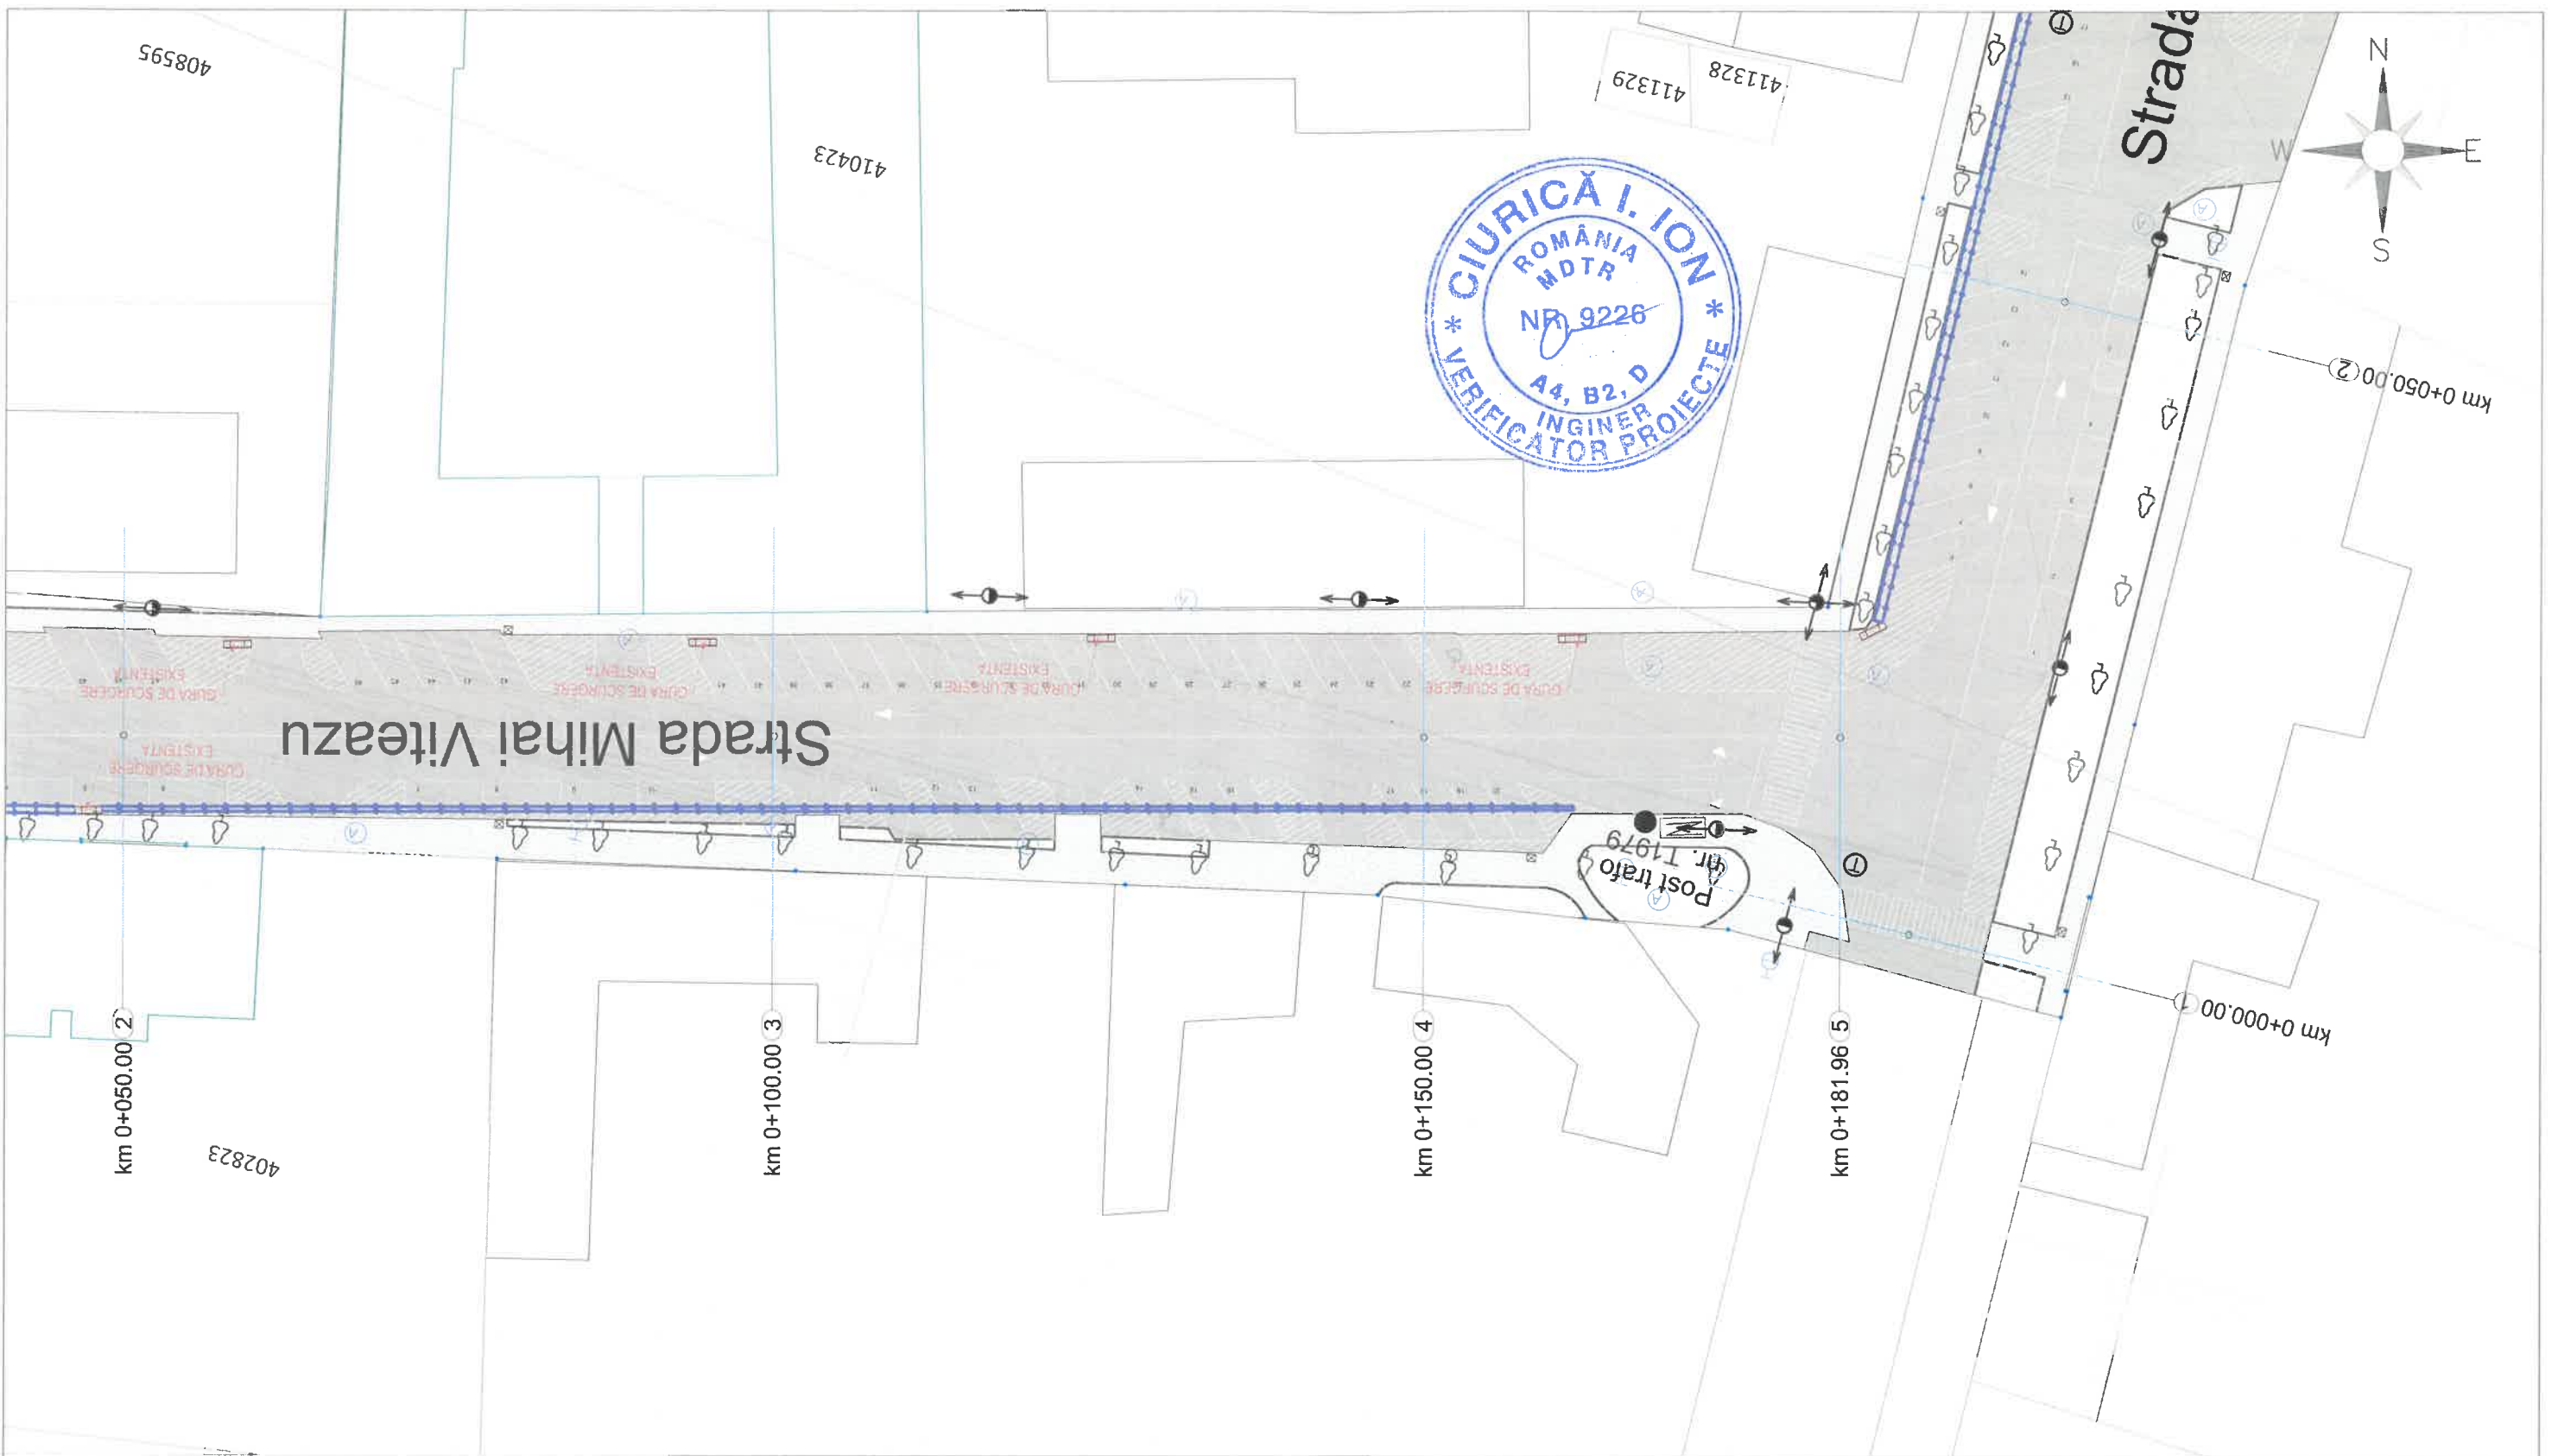

LEGENDA

- PUNCT STATIE BILION METALIC
- GARD
- INDICATOR
- MARGINE PARTI CAROSABILA
- MARGINE CAROSABIL EXISTENT
- AXA PROIECTATA
- SANTI EXISTENT
- SANTI PROIECTAT
- POZITIE NOU PROIECTAT
- AXA EXISTENTA
- CANAL

CALITATE	NUME	SEMANTURA	CERINTA	REFERAT / EXPERTIZA NR.	DATA
EXPERT					
VERIFICATOR					
Asocierea ARAM Plan <small>tel: +40 770 819 227 e-mail: oficiu@aram.ro strada: 118, I. I. ION</small>				Beneficiar: ORASUL SANNICOLAU MARE Titlu proiect: REABILITARE ZONA CENTRALA ORAS SANNICOLAU MARE Adresa: Jud. Timis, Sannicolau Mare Lot 2 - Amenajare zona B Obiect - Lucrari carosabile	Nr. proiect: 04/2025 25CA01 Faza: P.Th, CS+DDE
SPECIFICATIE	NUME	SEMANTURA	Scara:	Format:	Titlu plansa: Plan de situatie Strada Mihai Viteazu PSD 3.7
SEF PROIECT	Arh. MUNTEAN Anda		1:500	A3	
PROIECTAT	ing. IUHASZ Csaba		Data:	Aprilie 2025	
DESENAT	ing. IUHASZ Csaba				

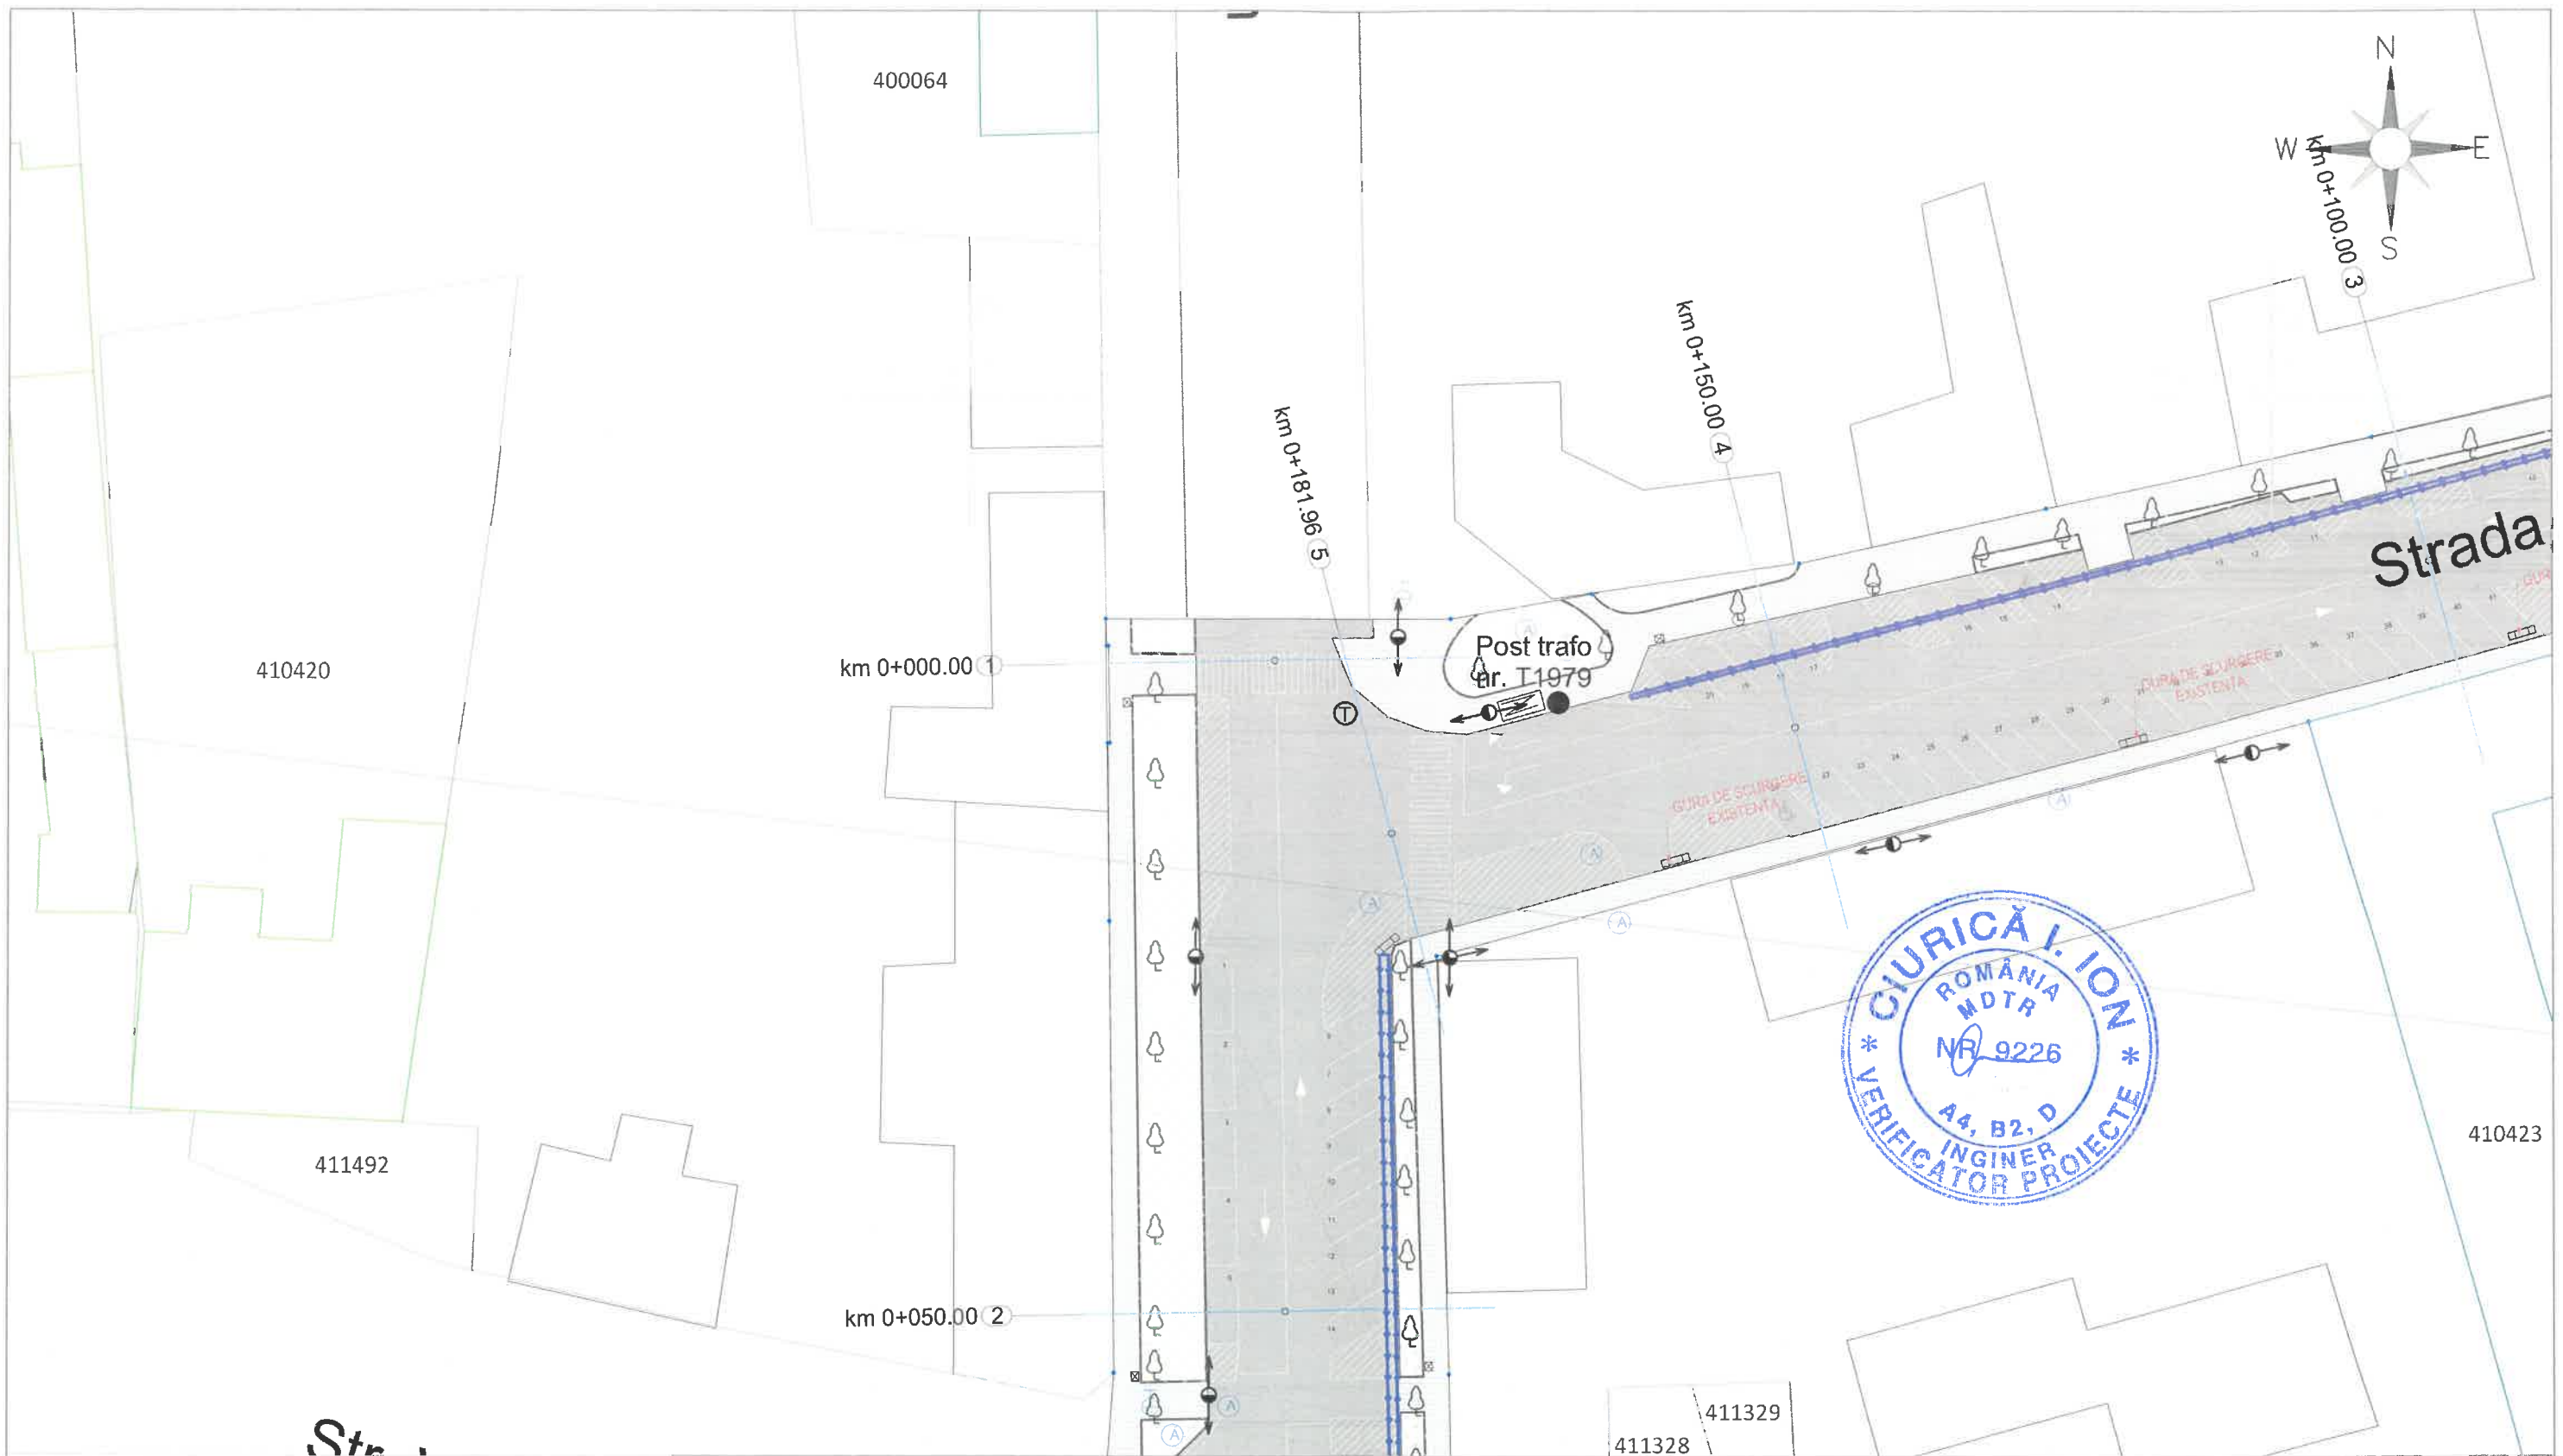


Str

LEGENDA

- PUNCT STATIUNAL IN METAL
- GARD
- INDICATOR
- MARGINE PARTE CAROSABILA
- MARGINE CAROSABIL EXISTENT
- AXA PROIECTATA
- SANT EXISTENT
- SANT PROIECTAT
- PODET NOU PROIECTAT
- AXA EXISTENTA
- CANAL

CALITATE	NUME	SEMANTURA	CERINTA	REFERAT / EXPERTIZA NR.	DATA
EXPERT					
VERIFICATOR					
Asocierea ARAM Plan <small>Proiect</small> <small>lat: +40 770 619 237 e-mail: office@aram.ro ale web: aram.ro</small>				Beneficiar: ORASUL SANNICOLAU MARE	Nr. proiect: 04/2025
PROIECTANT DE SPECIALITATE DRUMURI				Lot 2 - Amenajare zona B Obiect - Lucrari carosabile	
SPECIFICATIE	NUME	SEMANTURA	Scara:	Format:	Titlu plansa: Plan de situatie Calea lui Traian Plansa nr.: PSD 3.8
SEF PROIECT	Arh. MUNTEAN Anda		1:500	A3	
PROIECTAT	ing. IUHASZ Csaba		Data:	Aprilie 2025	
DESENAT	ing. IUHASZ Csaba				

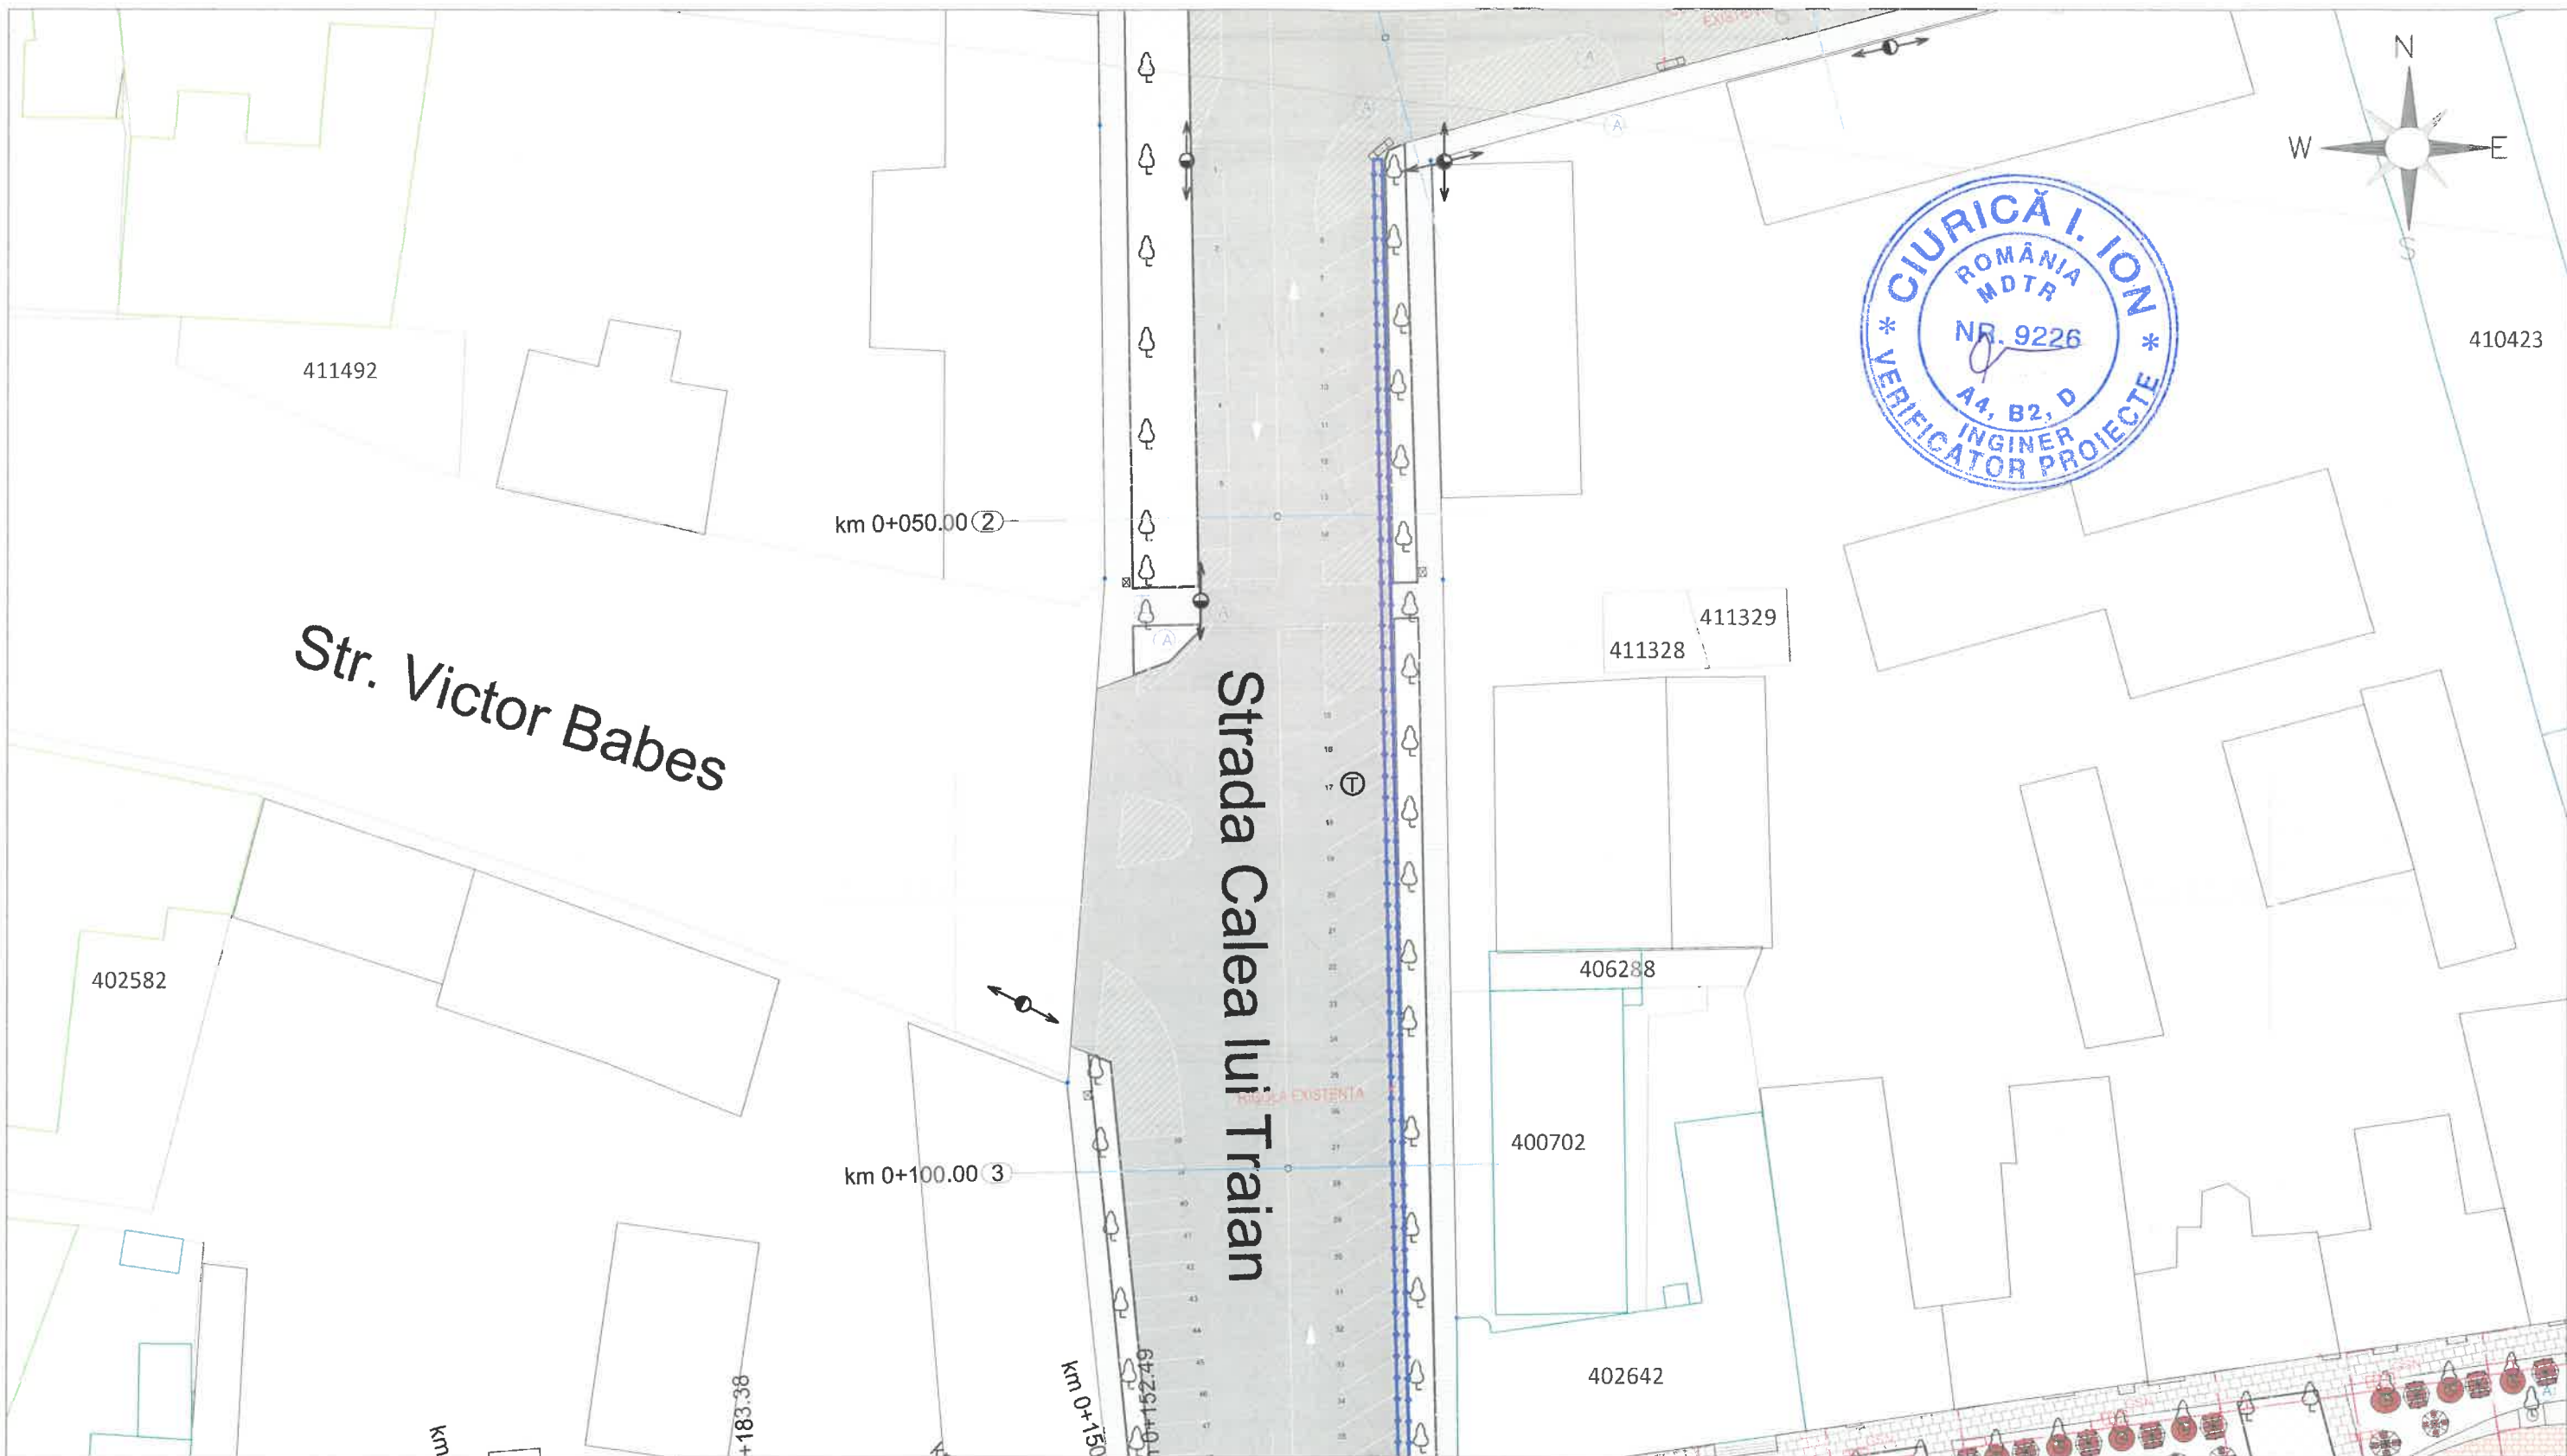

Str. Victor Babes

Strada Calea lui Traian


km 0+050.00 (2)

km 0+100.00 (3)

km 0+150.00

- LEGENDA
- PUNCTE STATIBULON METALIC
 - GARD
 - INDICATOR
 - MARGINE PARTE CAROSABILA
 - MARGINE CAROSABIL EXISTENT
 - AXA PROIECTATA
 - SANT EXISTENT
 - SANT PROIECTAT
 - NODUL PROIECTAT
 - AXA EXISTENTA
 - CANAL

CALITATE	NUME	SEMANTURA	CERINTA	REFERAT / EXPERTIZA NR.	DATA
EXPERT					
VERIFICATOR					
				Beneficiar:	Nr. proiect:
				ORASUL SANNICOLAU MARE	04/2025
				Titlu proiect: REABILITARE ZONA CENTRALA ORAS SANNICOLAU MARE	25CA01
				Adresa: Jud. Timis, Sannicolau Mare	Faza:
				Lot 2 - Amenajare zona B	P.Th,
				Obiect - Lucrari carosabile	CS+DDE
SPECIFICATIE	NUME	SEMANTURA	Scara:	Format:	Titlu plansa:
SEF PROIECT	Arh. MUNTEAN Anda		1:500	A3	Plan de situatie
PROIECTAT	ing. IUHASZ Csaba		Data:		Calea lui Traian
DESENAT	ing. IUHASZ Csaba		Aprilie 2025		Plansa nr.: PSD 3.9

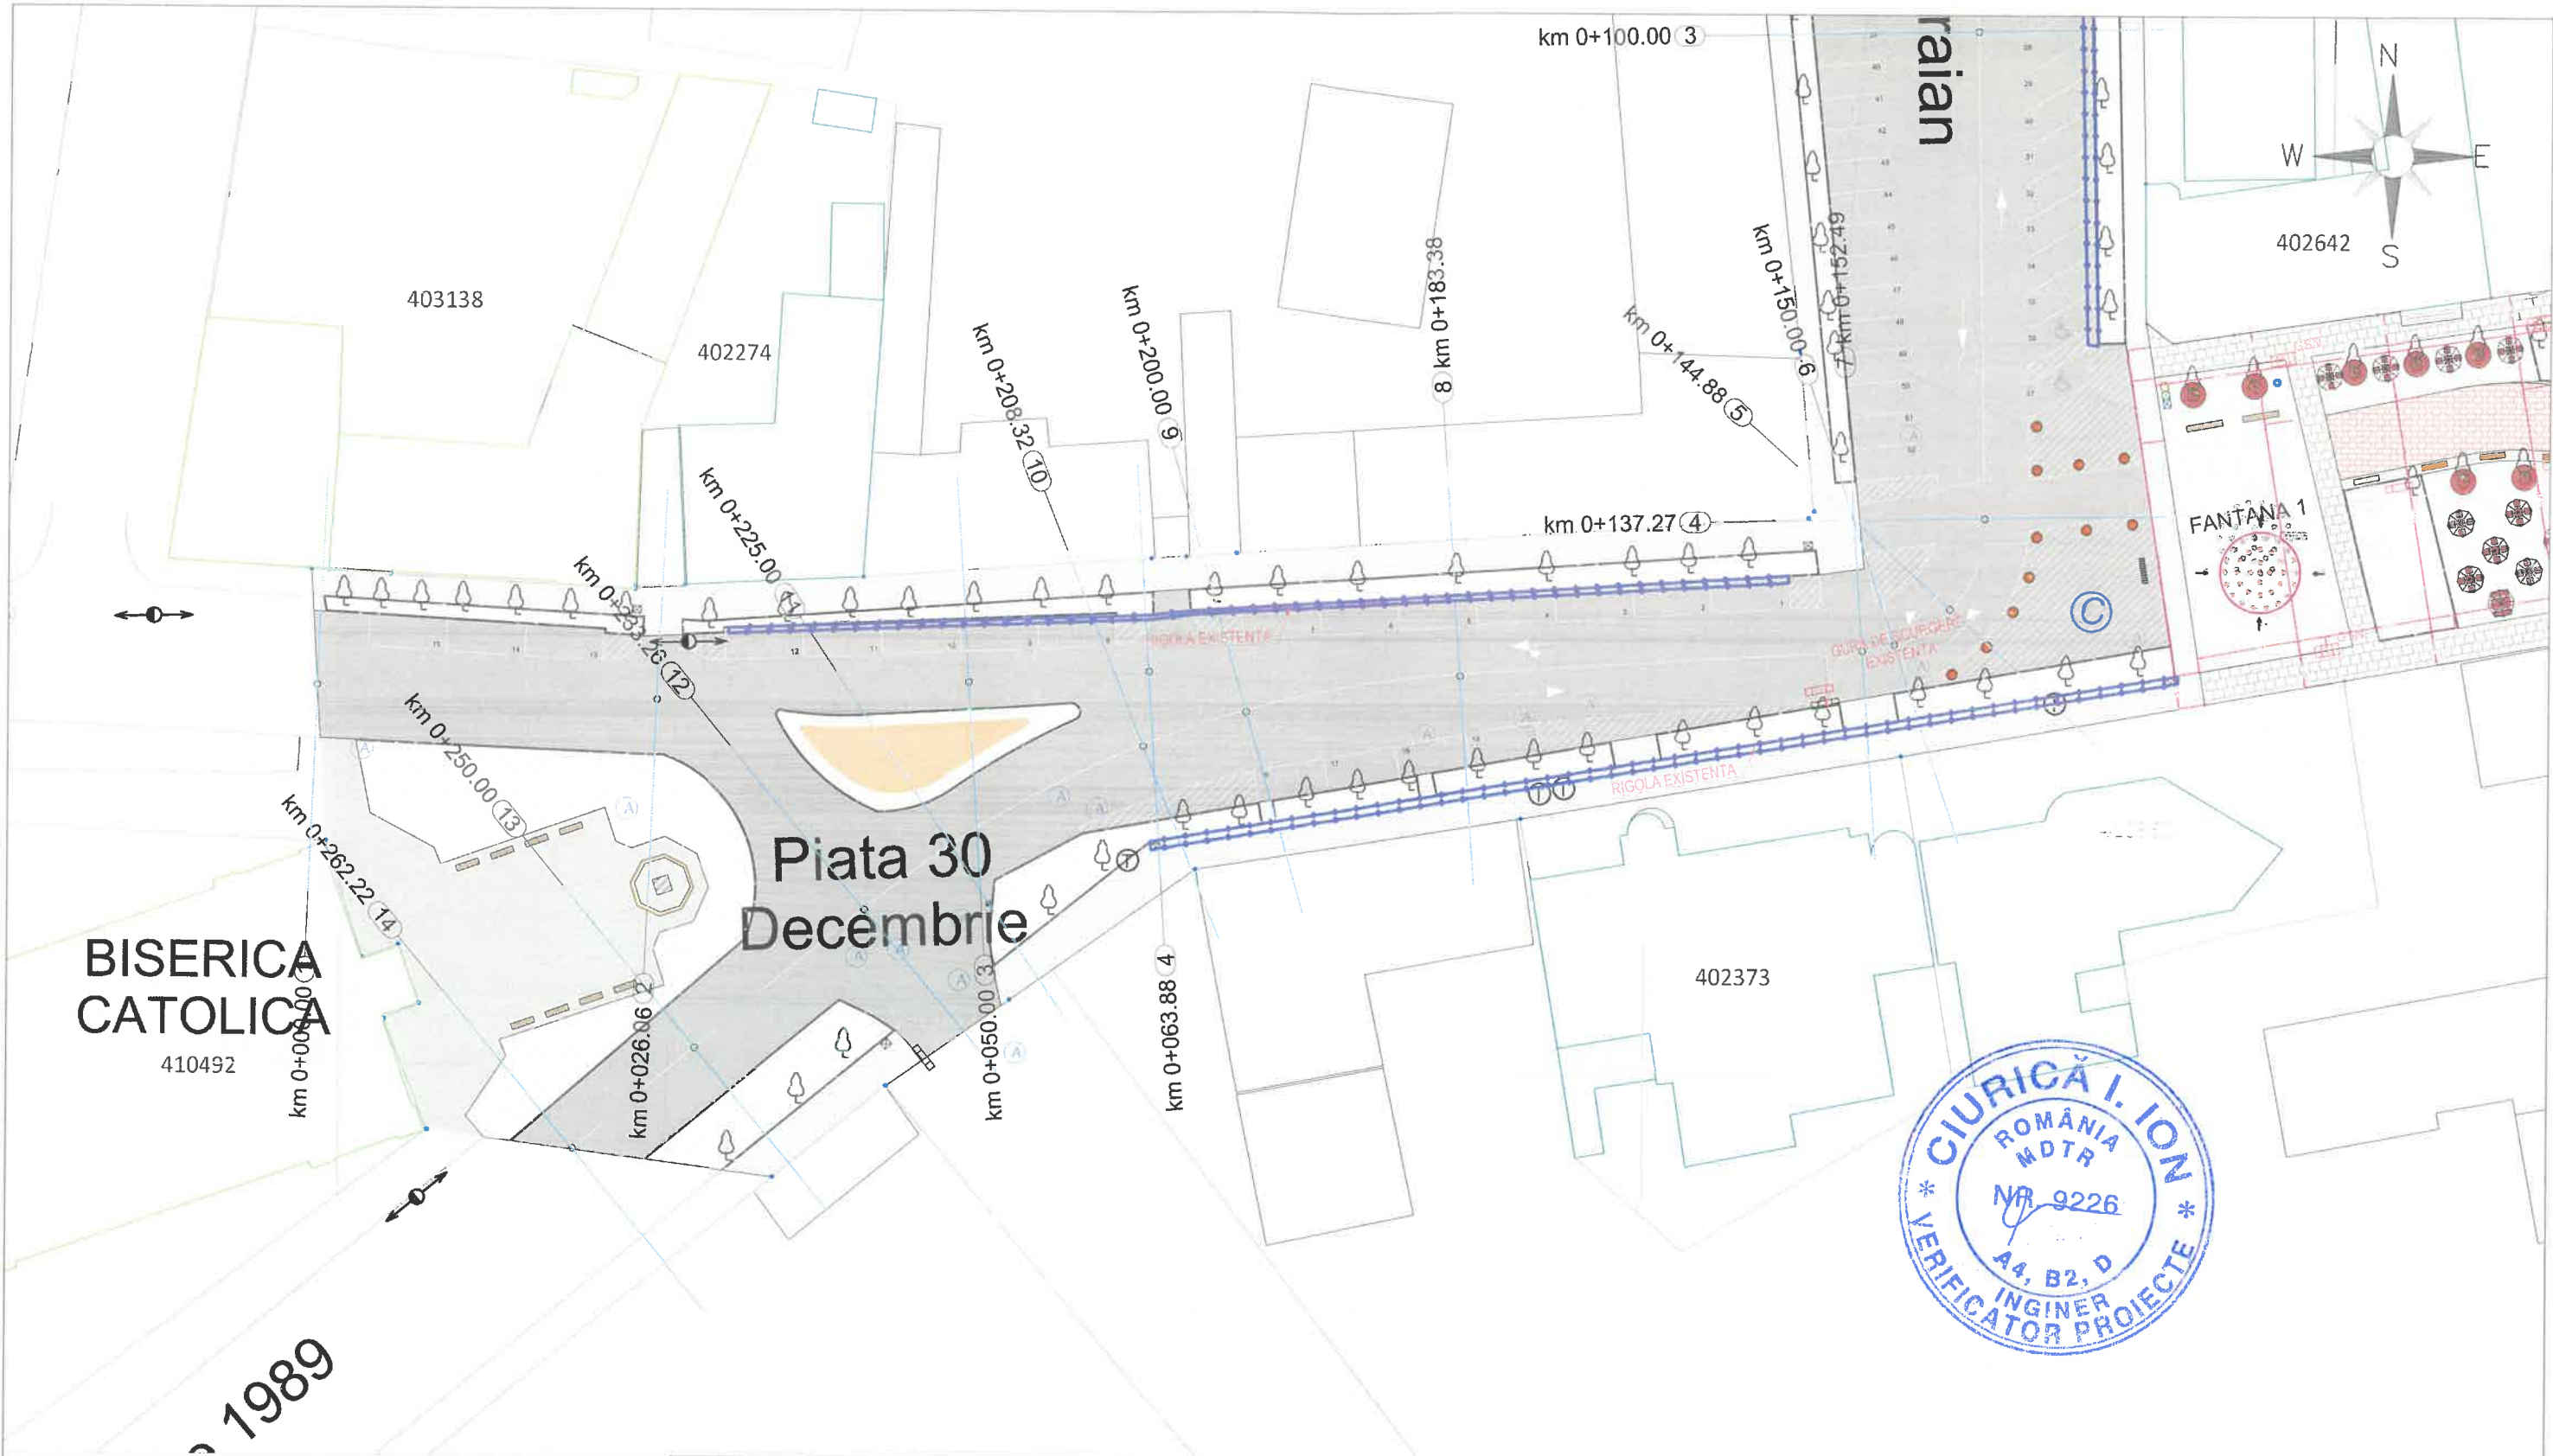

Piata 30 Decembrie


**BISERICA
CATOLICA**
410492

1989


LEGENDA

- PUNCT STATIONARE SALE
- SARD
- INDICATOR
- MARGINE PARTE CAROSABILA
- MARGINE CAROSABIL EXISTENT
- AXA PROIECTATA
- SANS EXISTENT
- SANS PROIECTAT
- PODET NOU PROIECTAT
- AXA EXISTENTA
- CANAL

CALITATE	NUME	SEMANTURA	CERINTA	REFERAT / EXPERTIZA NR.	DATA
EXPERT					
VERIFICATOR					
				Beneficiar: ORASUL SANNICOLAU MARE	Nr. proiect: 04/2025
				Titlu proiect: REABILITARE ZONA CENTRALA ORAS SANNICOLAU MARE Adresa: Jud. Timis, Sannicolau Mare	25CA01
PROIECTANT DE SPECIALITATE DRUMURI				Lot 2 - Amenajare zona B	Faza: P.Th, CS+DDE
SPECIFICATIE	NUME	SEMANTURA	Scara:	Format:	Titlu plansa: Plan de situatie Calea lui Traian, Piata 30 Decembrie
SEF PROIECT	Arh. MUNTEAN Anda		1:500	A3	
PROIECTAT	ing. IUHASZ Csaba		Data:		
DESENAT	ing. IUHASZ Csaba		Aprilie 2025		
					Plansa nr.: PSD 3.10

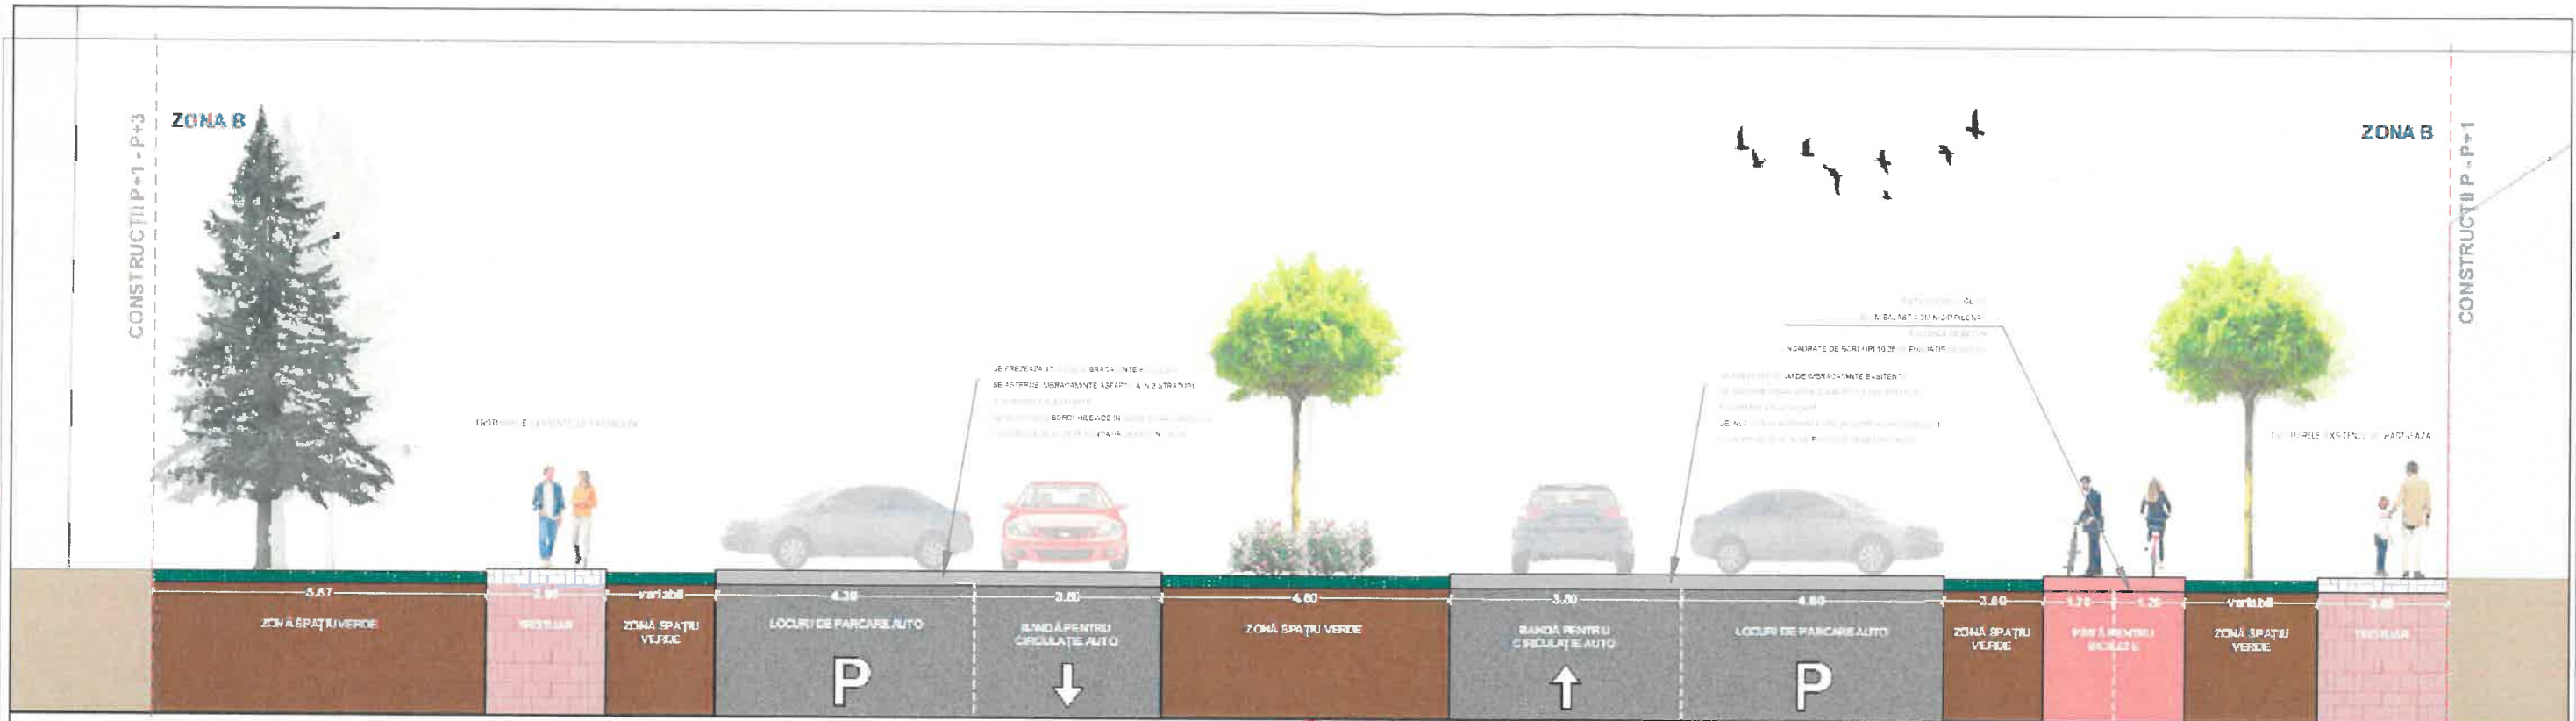

Secțiune caracteristică
Str. Nistor Oprean - circulație auto
Sc. 1:100

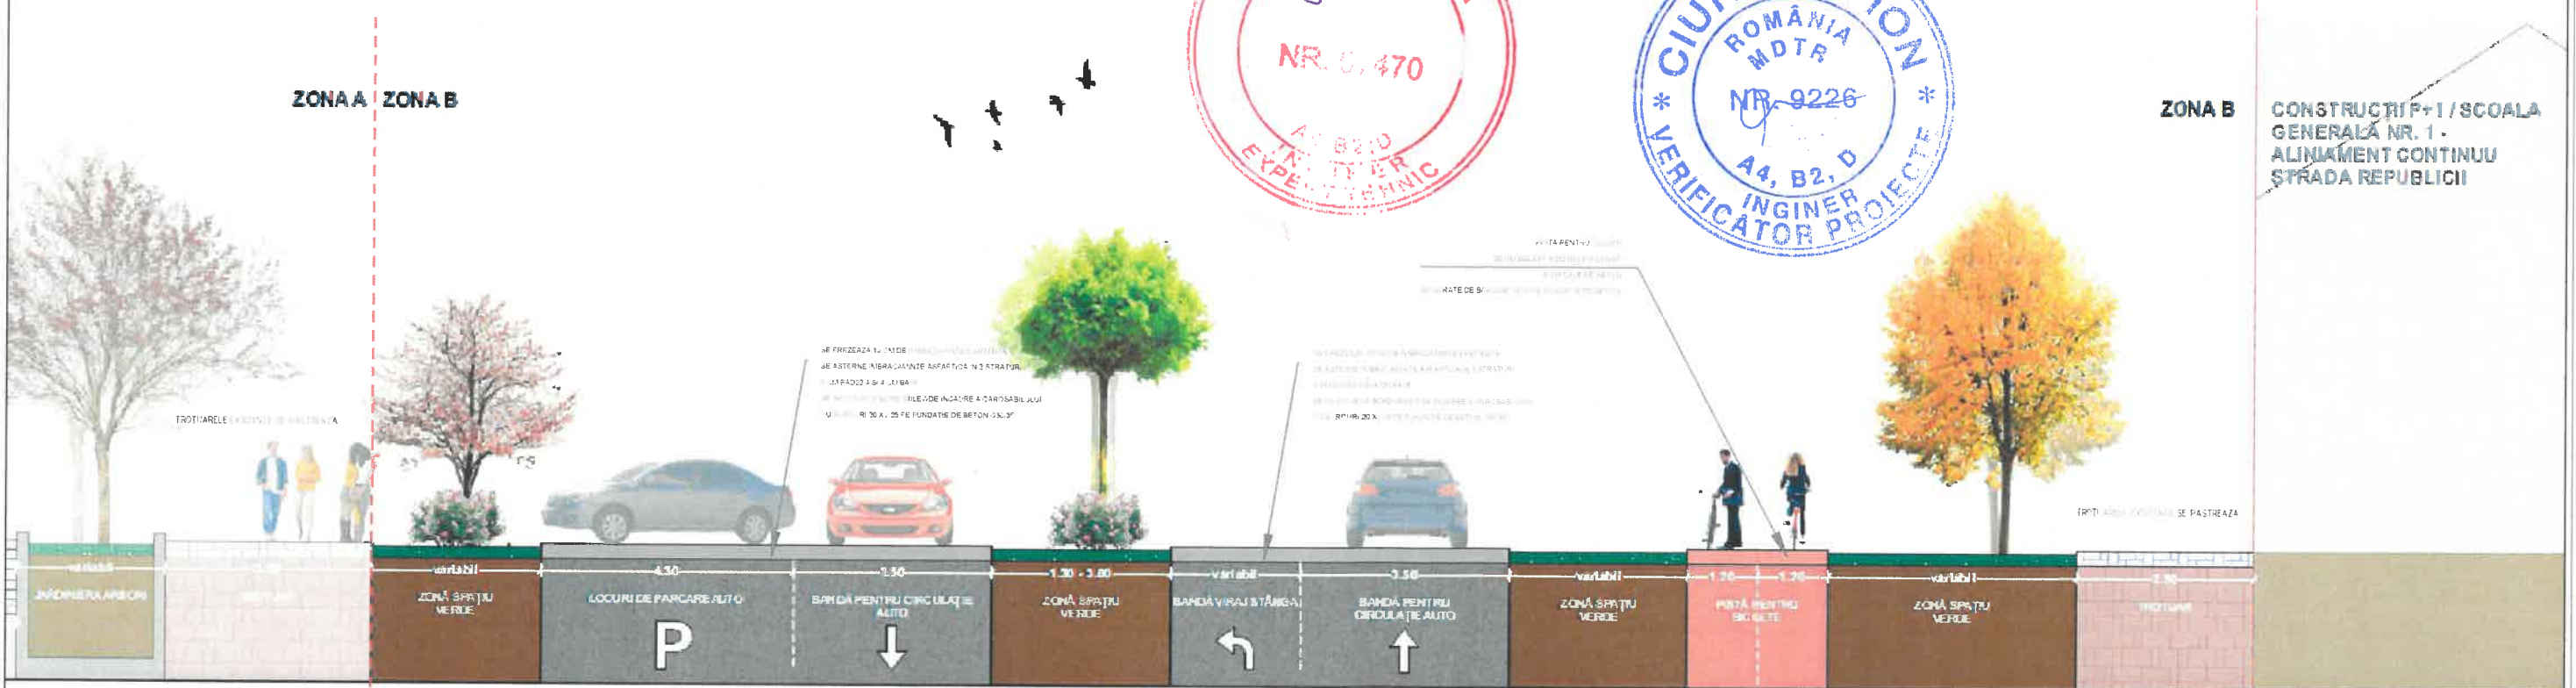

Secțiune caracteristică
Str. Republicii - circulație auto
Sc. 1:100



Nota:
 Pentru poziționarea și stratificația suprafețelor aferente circulațiilor rutiere și pietonale, se vor consulta planurile și secțiunile aferente proiectului tehnic de specialitate. Ampalșarea materialului vegetal se va face conform planurilor.

- Nota:**
1. In cazul constatarii unor neconcordanțe se va anunța imediat proiectantul
 2. Inainte de inceperea lucrurilor, se vor obtine toate avizele si acordurile legale, iar in executie se vor respecta prevederile din acestea.
 3. Se vor lua toate masurile privind normele si normativele de protectie a muncii, PSI, etc., inclusiv dotare cu mijloace de prima interventie.
 4. Beneficiarul are obligatia de a preda amplasamentul liber de sarcini.

CALITATE	NUME	SEMANTURA	CERINTA	REFERAT / EXPERTIZA NR.	DATA
EXPERT					
VERIFICATOR					
Asocierea ARAM Plan Tel: +40 770 919 257 e-mail: office@aramp.ro site web: www.aramp.ro				Beneficiar: ORASUL SANNICOLAU MARE Titlu proiect: REABILITARE ZONA CENTRALA ORAS SANNICOLAU MARE Adresa: Jud. Timis, Sannicolau Mare Lot 2 - Amenajare zona B Obiect - Lucrari carosabile	Nr. proiect: 04/2025 25CA01 Faza: DTAC P.Th, CS+DDE
SPECIFICATIE	NUME	SEMANTURA	Scara:	Format:	
SEF PROIECT	Arh. MUNTEAN Anda		1:500	A3	
PROIECTAT	ing. IUHASZ Csaba		Data:		
DESENAT	ing. IUHASZ Csaba		Aprilie 2025		
				PROIECTANT DE SPECIALITATE DRUMURI	Titlu plansa: PROFILURI TRANSVERSALE TIP ZONA B Plansa nr.: PTT01B