



		
VERIFICATOR / EXPERT	NUME	SEMNATURA	CERINTA	REFERAT / EXPERTIZA NR. / DATA				
		tel: +40 745 787 808 e-mail: anda.muntean@arampp.ro site web: www.arampp.ro		Beneficiar:		Proiect nr.		
				<b>ORAȘUL SANNICOLAU-MARE</b>				
		<b>INSTAL 5f CONSTRUCT SRL</b> Timișoara, str. Munteniei, nr. 28A, Tel/Fax: 0256.242.164 J 35/420/2006		Titlu proiect:		Faza:		
				REABILITARE ZONA CENTRALĂ ORAȘ SĂNNICOLAU-MARE - ZONA B				PTh+CS. DE
				Adresa: Jud. Timis, Sannicolau Mare				
SPECIFICATIE	NUME	SEMNATURA	Scara:	Titlu plansa:		Plansa nr.		
Sef Proiect	arh. Muntean Anda		1:1000	PLAN DE INCADRARE IN ZONA		IS - 00		
VERIFICAT	ing. Răsădea Victor		Data:					
PROIECTAT	ing. Glavan Claudia							
DESENAT	ing. Glavan Claudia							







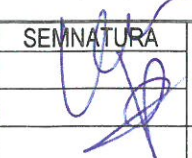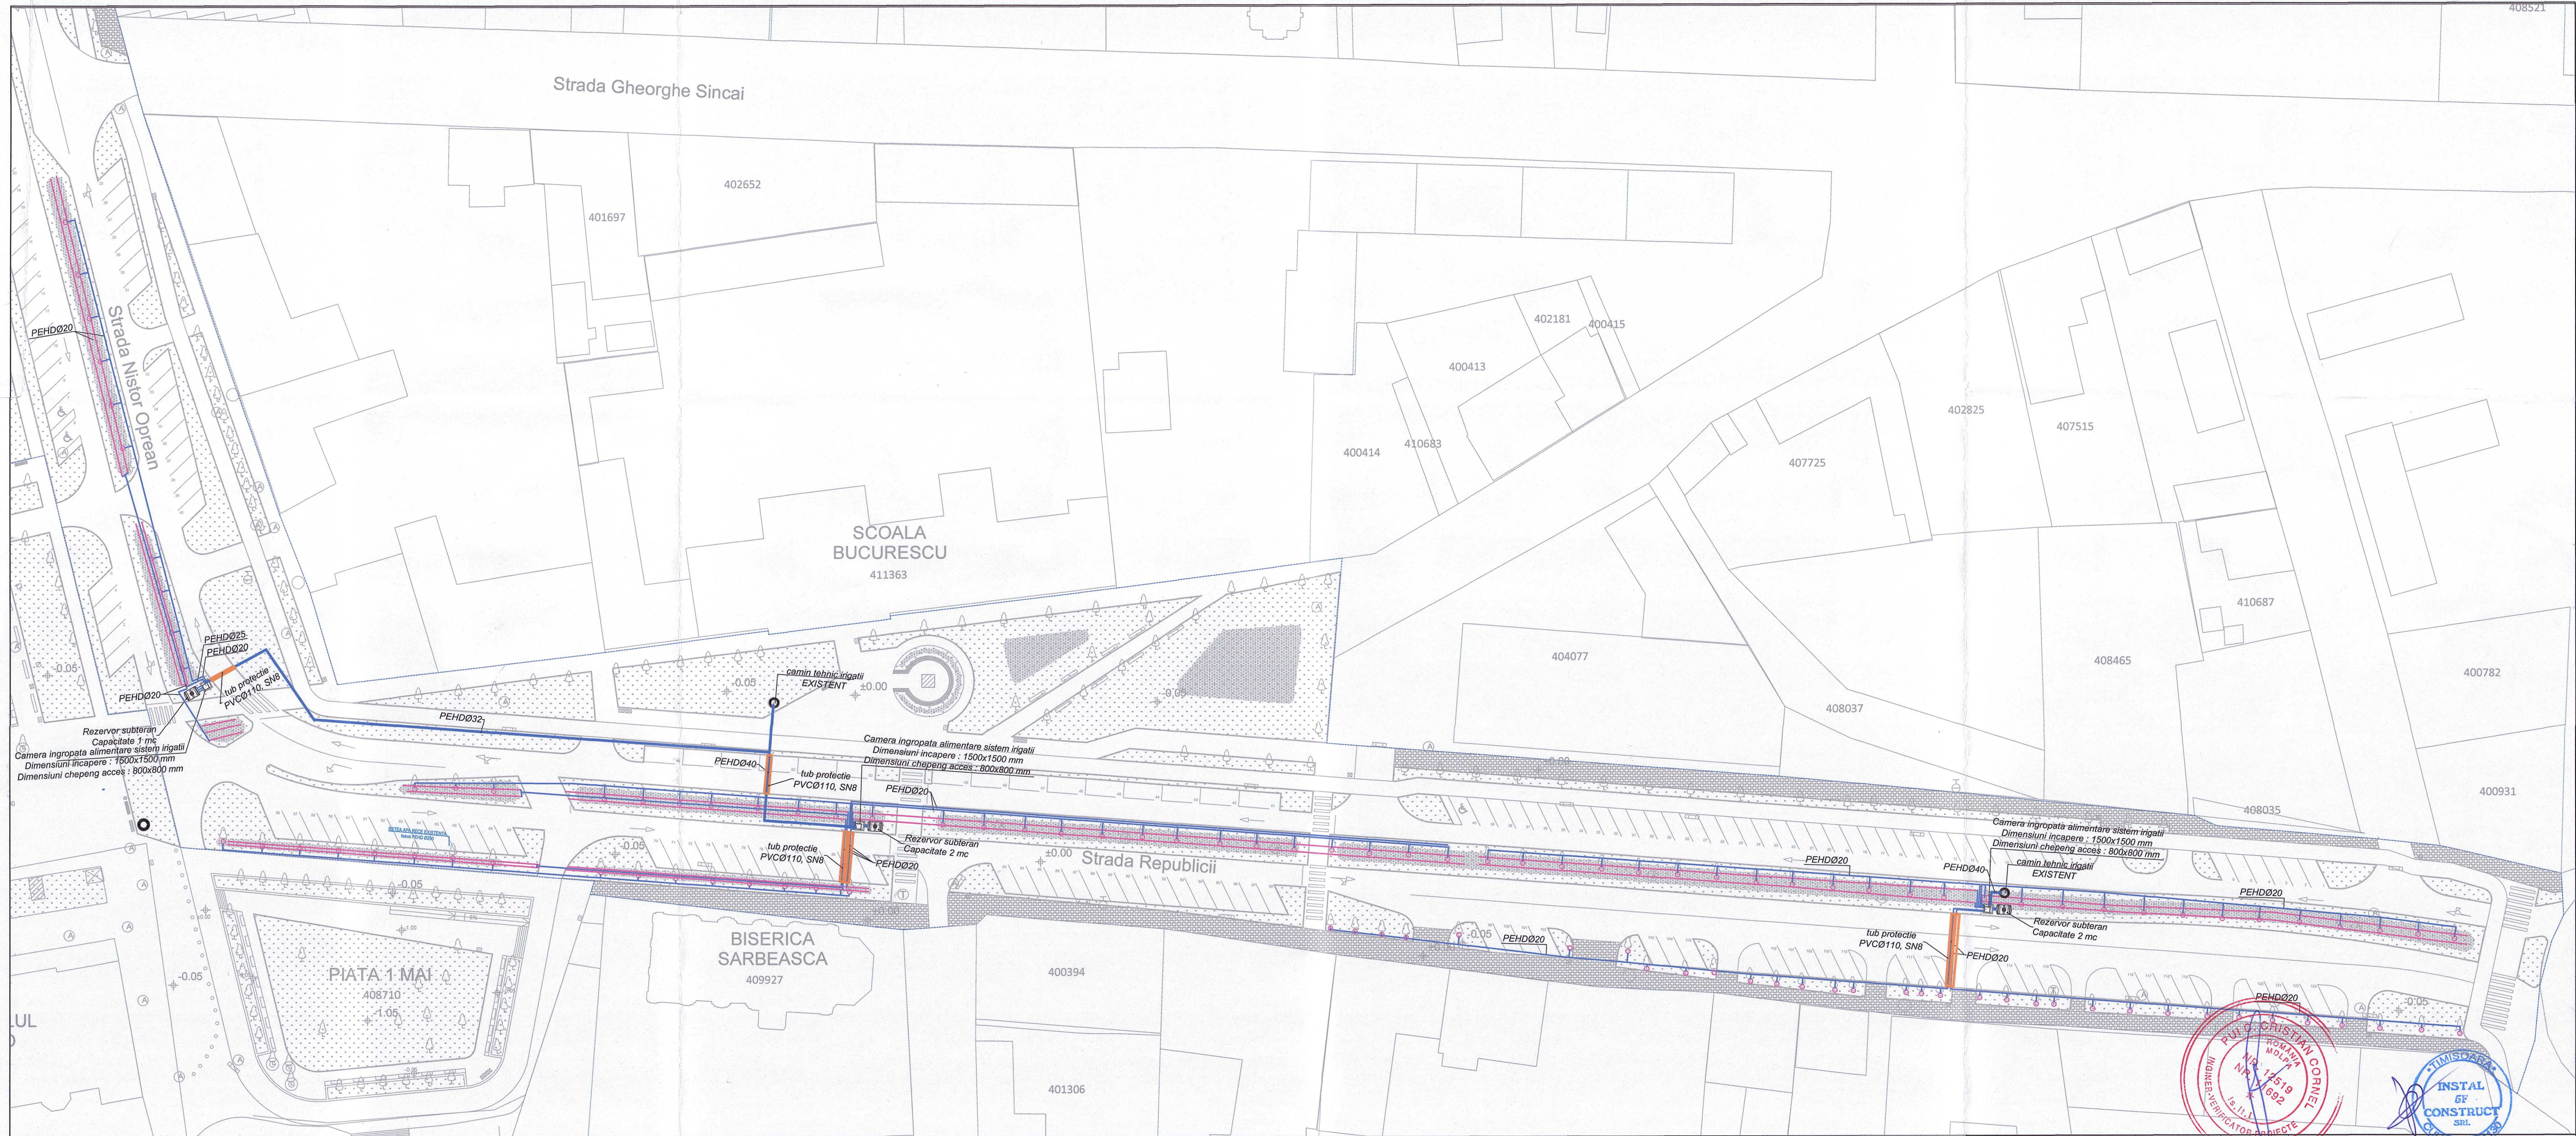


**LEGENDA**

	Racord apa de la caminele irigatii existente
	Conducta sistem de irigatii, din PEHD, proiectata
	Tub de irigare prin picurare, D17mm, pas 300 mm, debit gaura: 2.1 lh, proiectat
	Tub de irigare prin picurare, montat circular, D17mm, pas 300 mm, debit gaura: 2.1 lh, proiectat




VERIFICATOR / EXPERT	NUME	SEMNTURA	CERINTA	REFERAT / EXPERTIZA NR. / DATA
<b>ARAM</b> <small>Proiect</small> Tel: +40 745 787 808 e-mail: anda.muntean@arampp.ro site web: www.arampp.ro				Beneficiar: <b>ORAȘUL SANNICOLAU-MARE</b> Titlu proiect: INSTALATI SANITARE REABILITARE ZONA CENTRALĂ ORAȘ SĂNNICOLAU-MARE - ZONA B Adresa: Jud. Timis, Sannicolau Mare CF nr. 409320 cu nr. topo 409320, CF nr. 409576 cu nr. topo 409576 și CF nr. 408710 cu nr. topo 2267-2270/a/1/a/2 Titlu planșă: Plan de situație INSTALATII IRIGATII in ansamblu
<b>INSTAL 5F CONSTRUCT</b> <small>ARL</small> Timisoara, str. Muntelui, nr. 28A, Tel/Fax: 0256.242.164 J 35/420/2006				Proiect nr: <b>18/2025</b> Faza: PTh+CS, DDE Planșa nr: IS-04
SPECIFICATIE Sef Proiect VERIFICAT PROIECTAT DESENAT	NUME arh. Muntean Anda ing. Răsădea Victor ing. Glavan Claudia ing. Glavan Claudia	SEMNTURA 	Scara: 1:500 Data: 06.2025	Beneficiar: <b>ORAȘUL SANNICOLAU-MARE</b> Titlu proiect: INSTALATI SANITARE REABILITARE ZONA CENTRALĂ ORAȘ SĂNNICOLAU-MARE - ZONA B Adresa: Jud. Timis, Sannicolau Mare CF nr. 409320 cu nr. topo 409320, CF nr. 409576 cu nr. topo 409576 și CF nr. 408710 cu nr. topo 2267-2270/a/1/a/2 Titlu planșă: Plan de situație INSTALATII IRIGATII in ansamblu

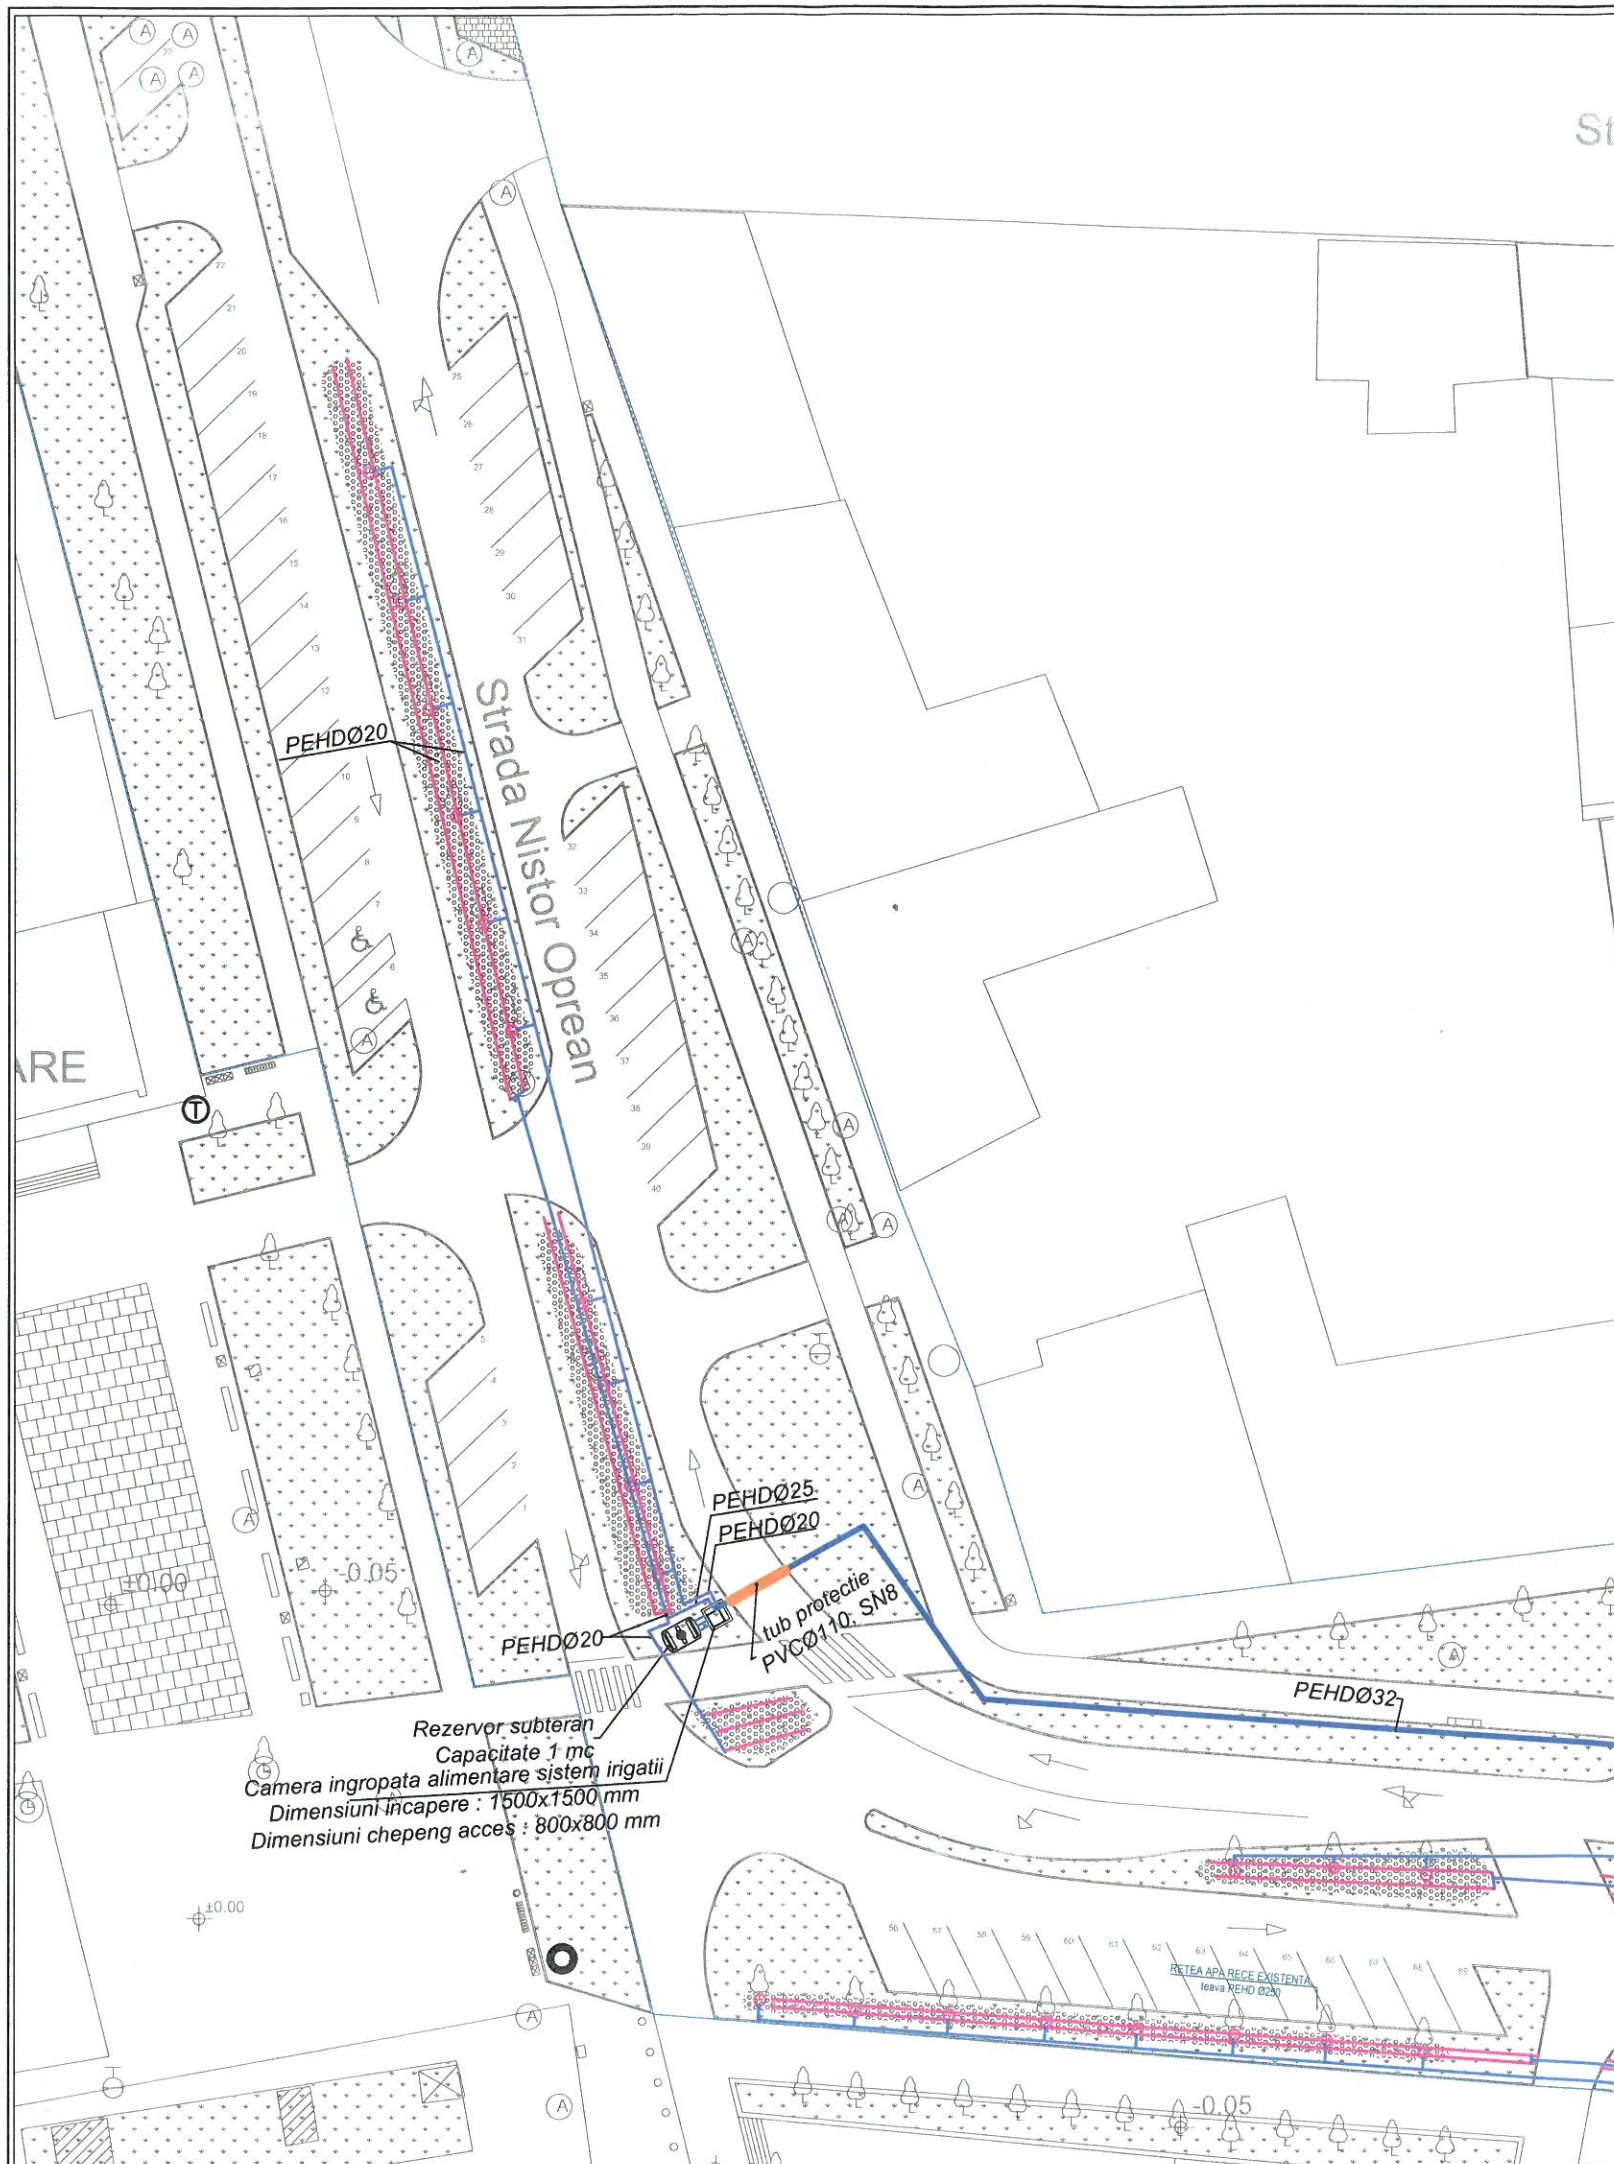



Rezervor subteran  
Capacitate 1 mc  
Camera îngropată alimentare sistem irigații  
Dimensiuni încăpere : 1500x1500 mm  
Dimensiuni chepeng acces : 800x800 mm

**LEGENDA**

	Retea stradala de alimentare cu apa EXISTENTA
	Branșament apă proiectat
	Conducta sistem de irigații, din PEHD, proiectata
	Tub de irigare prin picurare, D17mm, pas 300 mm, debit gaura: 2.1 l/h, proiectat
	Tub de irigare prin picurare, montat circular, D17mm, pas 300 mm, debit gaura: 2.1 l/h, proiectat

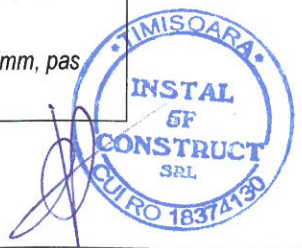


VERIFICATOR / EXPERT	NUME	SEM NATURA	CERINTA	REFERAT / EXPERTIZA NR. / DATA																				
<p>tel: +40 745 787 808 e-mail: anda.muntean@arampp.ro site web: www.arampp.ro</p>				Beneficiar:																				
				<b>ORAȘUL SANNICOLAU-MARE</b>																				
<p>Timișoara, str. Munteniei, nr. 28A, Tel/Fax: 0256.242.164 J 35/420/2006</p>				Proiect nr. 08/2025																				
<table border="1"> <tr> <td>SPECIFICATIE</td> <td>NUME</td> <td>SEM NATURA</td> <td>Scara:</td> </tr> <tr> <td>Sef Proiect</td> <td>arh. Muntean Anda</td> <td></td> <td>1:500</td> </tr> <tr> <td>VERIFICAT</td> <td>ing. Răsădea Victor</td> <td></td> <td></td> </tr> <tr> <td>PROIECTAT</td> <td>ing. Glavan Claudia</td> <td></td> <td>Data:</td> </tr> <tr> <td>DESENAT</td> <td>ing. Glavan Claudia</td> <td></td> <td>06.2025</td> </tr> </table>				SPECIFICATIE	NUME	SEM NATURA	Scara:	Sef Proiect	arh. Muntean Anda		1:500	VERIFICAT	ing. Răsădea Victor			PROIECTAT	ing. Glavan Claudia		Data:	DESENAT	ing. Glavan Claudia		06.2025	Titlu proiect: <b>INSTALATII SANITARE</b>  <b>REABILITARE ZONA CENTRALĂ ORAȘ SĂNNICOLAU-MARE - ZONA B</b>  Adresa: Jud. Timis, Sannicolau Mare CF nr. 409320 cu nr. topo 409320, CF nr. 409576 cu nr. topo 409576 și CF nr. 408710 cu nr. topo 2267-2270/a/1/a/2  Titlu planșă: <b>Plan de situație INSTALATII IRIGATII Strada Nistor Oprean</b>
SPECIFICATIE	NUME	SEM NATURA	Scara:																					
Sef Proiect	arh. Muntean Anda		1:500																					
VERIFICAT	ing. Răsădea Victor																							
PROIECTAT	ing. Glavan Claudia		Data:																					
DESENAT	ing. Glavan Claudia		06.2025																					
				Faza: PTH+CS, DDE																				
				Planșă nr. IS-05																				

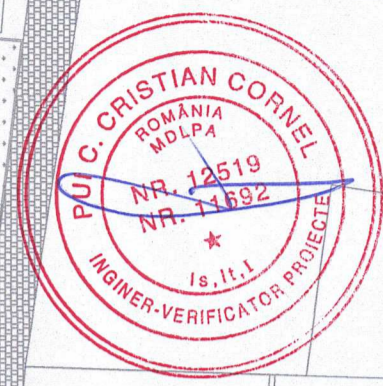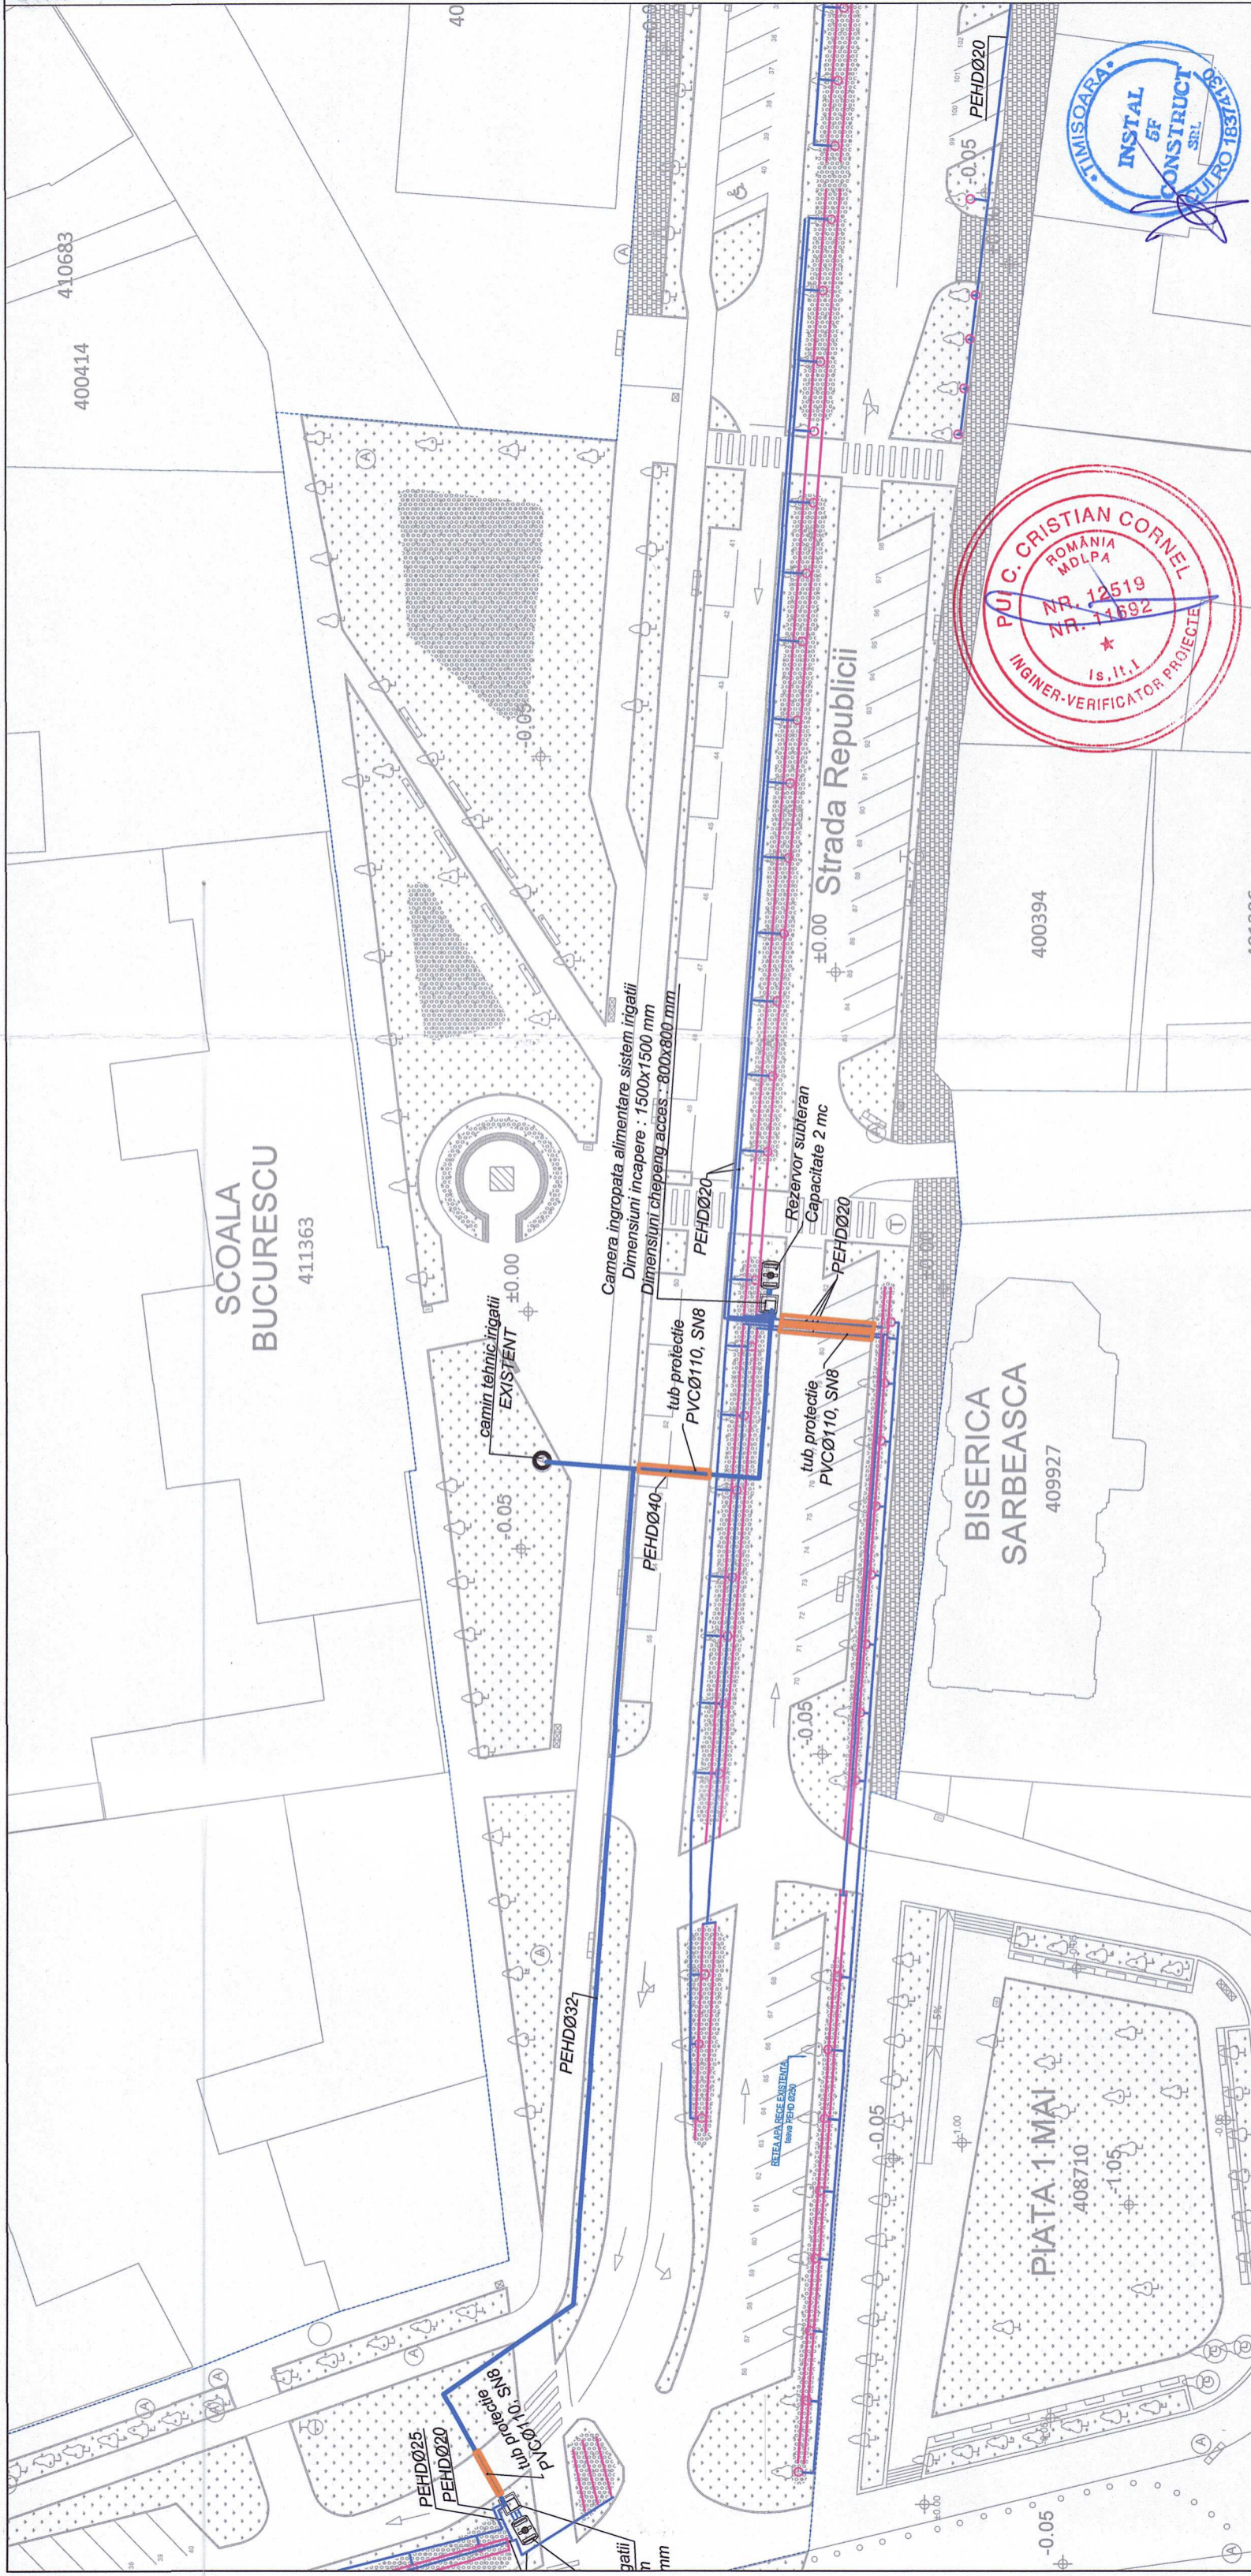

**LEGENDA**

- Retea stradala de alimentare cu apa EXISTENTA
- Bransament apa proiectat
- Conducta sistem de irigații, din PEHD, proiectata
- Tub de irigare prin picurare, montat liniar, D17mm, pas 300 mm, debit gaura: 2.1 l/h, proiectat
- Tub de irigare prin picurare, montat circular, D17mm, pas 300 mm, debit gaura: 2.1 l/h, proiectat

VERIFICATOR / EXPERT	NUME	SEMNATURA	CERINTA	REFERAT / EXPERTIZA NR. / DATA	Proiect nr.
ARAM Plan Project					08/2025
Beneficiar:				<b>ORAȘUL SANNICOLAU-MARE</b>	
Titlu proiect:				REABILITARE ZONA CENTRALĂ ORAȘ SĂNNICOLAU-MARE - ZONA B	Faza: PTh+CS, DDE
Adresa: Jud. Timiș, Sannicolau Mare CF nr. 409320 cu nr. topo 409320, CF nr. 409576 cu nr. topo 409576 și CF nr. 408710 cu nr. topo 2267-2270/a/1/2					
Titlu planșă:				Plan de situație	Plansa nr. IS-06
Instal 5f Construct SRL Timișoara, str. Munteleii, nr. 28A, Tel/Fax: 0256.242.164 J 35/420/2006					
SPECIFICATIE		NUME	SEMNATURA	Scara:	
Sef Proiect	arh. Muntean Anda			1:500	
VERIFICAT	ing. Răsădea Victor				
PROIECTAT	ing. Glavan Claudia			Data:	
DESENAT	ing. Glavan Claudia			06.2025	

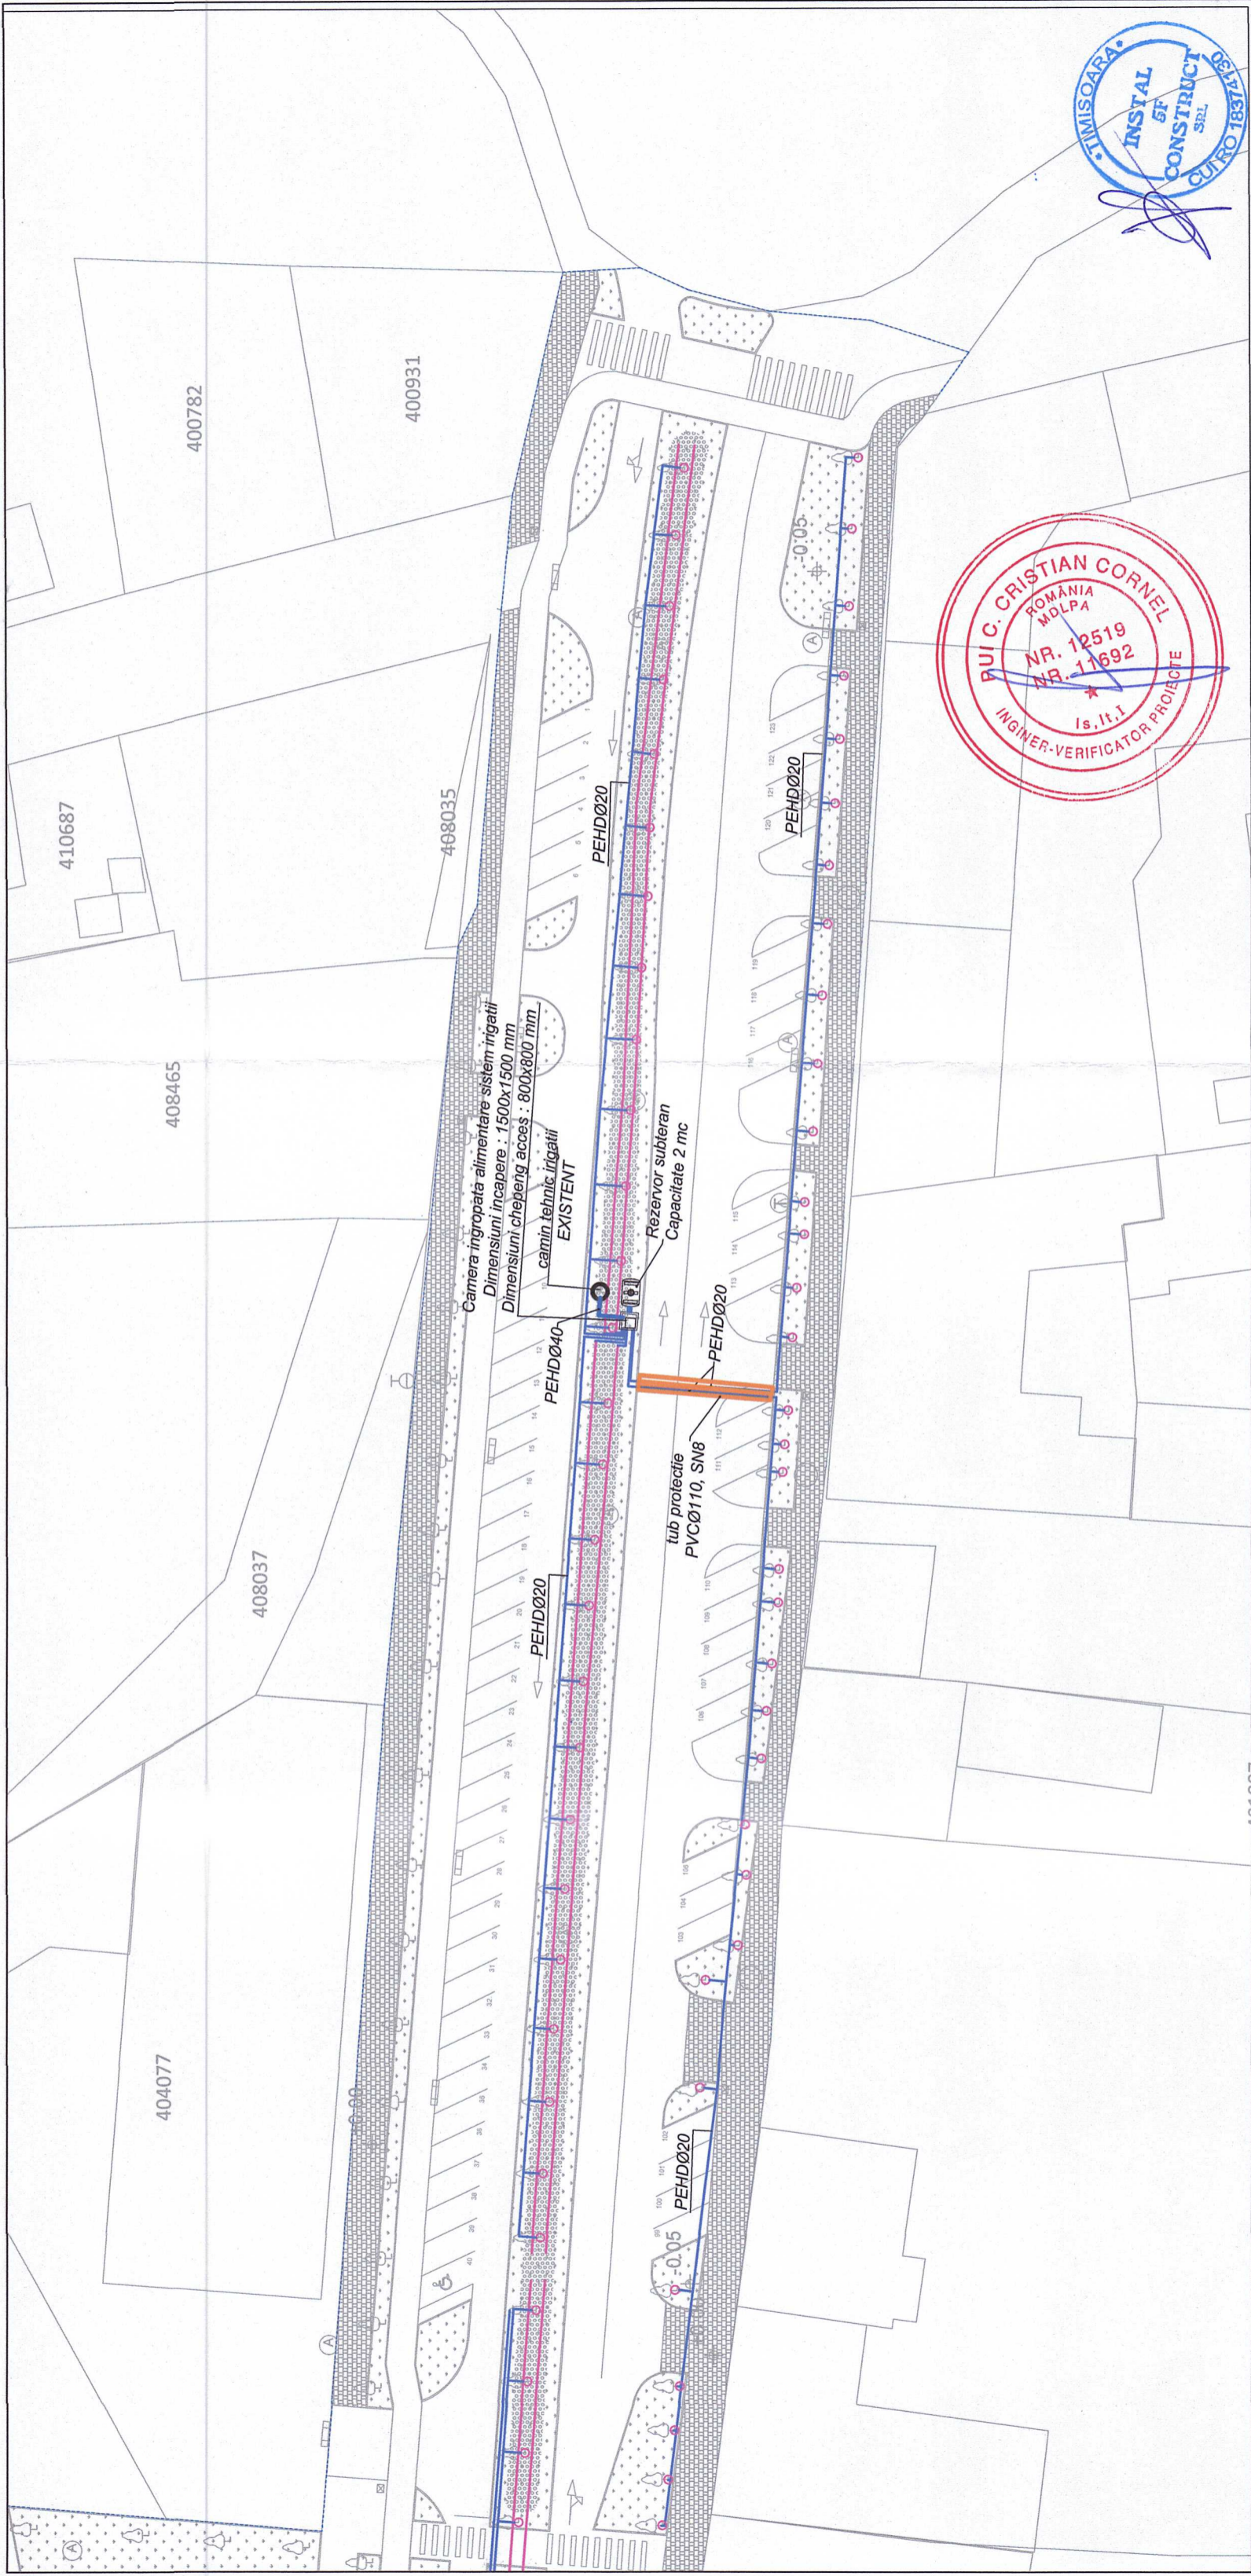

LEGENDA

- Retea stradala de alimentare cu apa EXISTENTA
- Bransament apa proiectat
- Conducta sistem de irigatii, din PEHD, proiectata
- Tub de irigare prin picurare, D17mm, pas 300 mm, debit gaura: 2.1 l/h, proiectat
- Tub de irigare prin picurare, montat circular, D17mm, pas 300 mm, debit gaura: 2.1 l/h, proiectat

VERIFICATOR / EXPERT	NUME	SEMNATURA	CERINTA	REFERAT / EXPERTIZA NR. / DATA	Proiect nr.
ARAM Plan Project					08/2025
tel: +40 745 787 808 e-mail: anda.muntean@arampp.ro site web: www.arampp.ro				Beneficiar:	ORAȘUL SANNICOLAU-MARE
<b>sc INSTAL SF CONSTRUCT srl</b> Timișoara, str. Munteniei, nr. 28A, Tel/Fax: 0256.242.164 J 35/420/2006				Tиту proiect:	INSTALATIILE SANITARE
SPECIFICATIE Sef Project arh. Muntean Anda VERIFICAT ing. Răsădea Victor PROIECTAT ing. Glavan Claudia DESENAT ing. Glavan Claudia				REABILITARE ZONA CENTRALĂ ORAȘ SĂNNICOLAU-MARE - ZONA B	Faza: PTh+CS, DDE
Scara: 1:500 Data: 06.2025				Adresa: Jud. Timis, Sannicolau Mare CF nr. 409320 cu nr. topo 409320, CF nr. 409576 cu nr. topo 409576 și CF nr. 408710 cu nr. topo 2267-2270/a/1/a/2	Planșa nr. IS-07
Tиту plansie: INSTALATIILE IRIGATII Strada Republicii partea 2					