


LEGENDA:

Limita imobile studiate
Limita de proprietate
Caldiri deservite de retea termica
Rigola betonata
Margine parte carosabila
Ax drum
Sant
Stalp beton
Canal
Cutie conexiune
Pod/subtraversare
Rau
Punct fix (masiv din beton)
Camine vane
Conducta OL preizolata tur/retur
Zona sapatura pentru conducte
Subtraversare drum comunal/DN

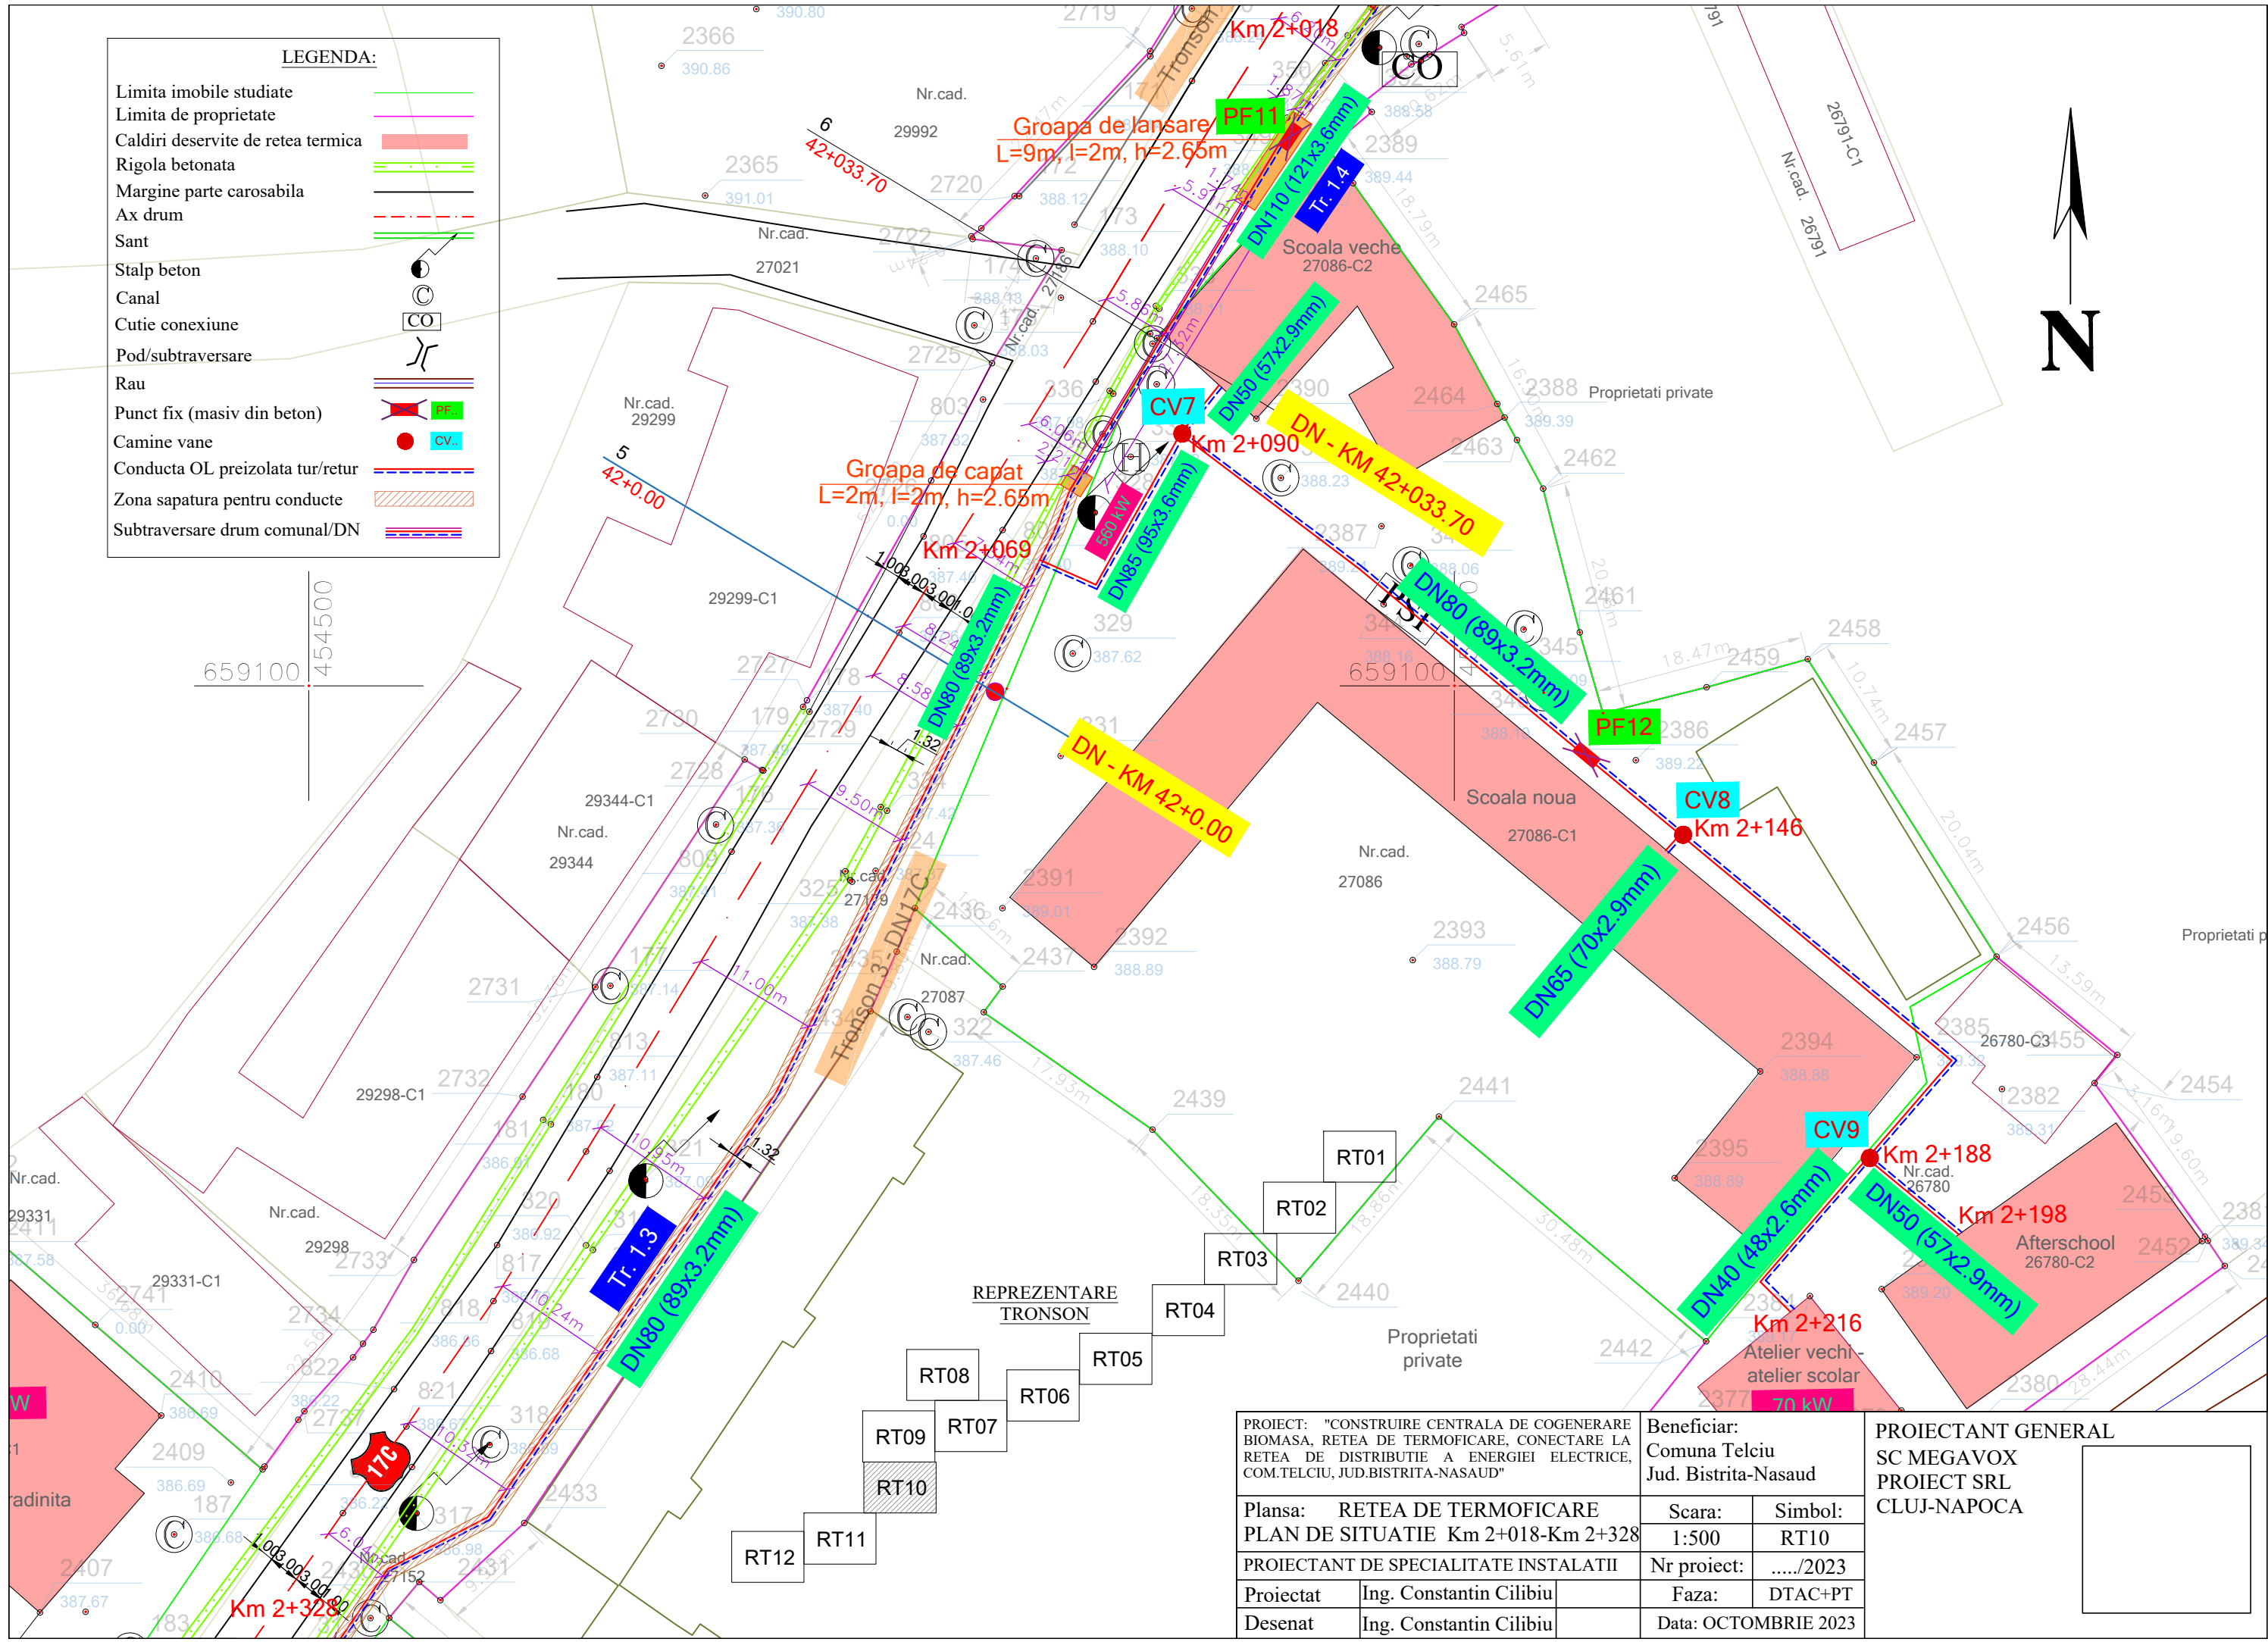

PROIECT: "CONSTRUIRE CENTRALA DE COGENERARE BIOMASA, REȚEA DE TERMOFICARE, CONECTARE LA REȚEA DE DISTRIBUȚIE A ENERGIEI ELECTRICE, COM.TELCIU, JUD.BISTRITA-NASAUD"		
Plansa: REȚEA DE TERMOFICARE PLAN DE SITUATIE Km 2+018-Km 2+328		
Proiectat	Ing. Constantin Cilibiu	
Desenat	Ing. Constantin Cilibiu	

Beneficiar: Comuna Telciu Jud. Bistrita-Nasaud	
Scara:	Simbol:
1:500	RT10
Nr proiect:/2023
Faza:	DTAC+PT
Data: OCTOMBRIE 2023	

PROIECTANT GENERAL SC MEGAVOX PROIECT SRL CLUJ-NAPOCA	