






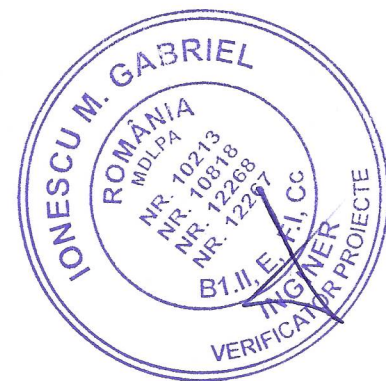
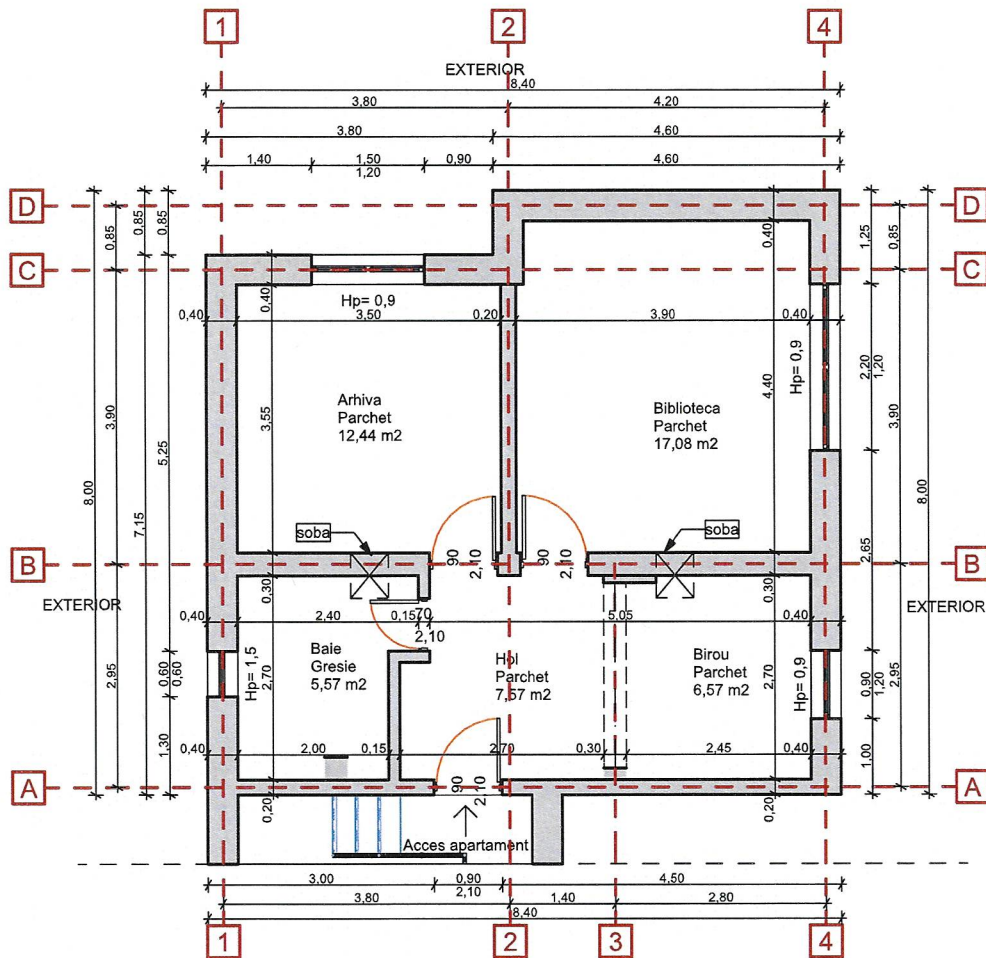
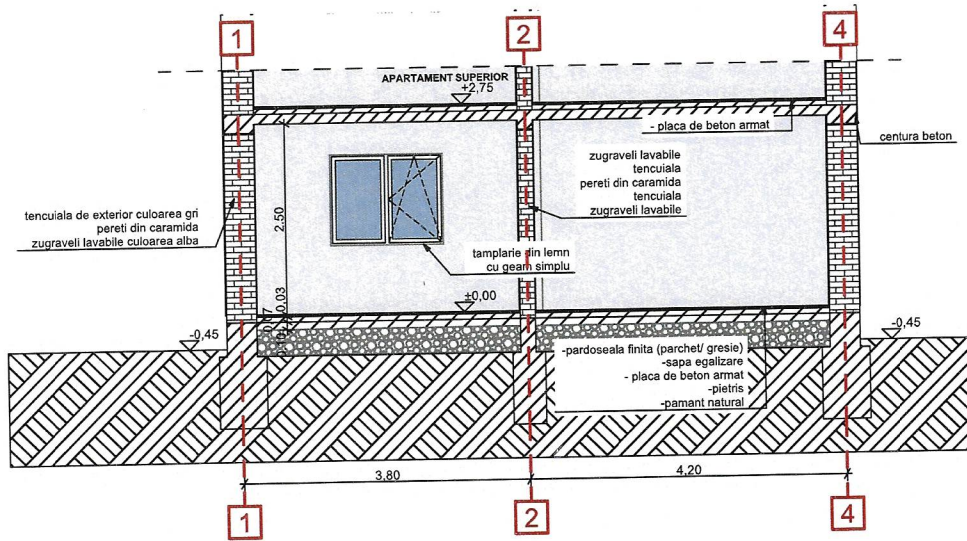


 ZONA STUDIATA


Verificator - certif. de atest. tehn.-prof. nr.		Nume		Semnatura		Cerinta		Referat de verificare		Nr. / data	
Verificator		Nume		Semnatura		Cerinta		Referat de verificare		Nr. / data	
		S.C. SAMO EXPERT PROIECT S.R.L. J2023000921048 CUI: 47408660 Str. Tristan Tzara, bloc. G-1, ap. 88, Man. Mănești, Jud. Bacău, 605400, România Tel.: 0744.172.260 e-mail: samoexpertproiect@gmail.com						U.A.T. COMUNA FILIPENI Adresa: Comuna Filipeni, Judetul Bacau Amplasament : Localitatea Filipeni, bl. 2, sc. A, et. -, ap. 1, Judetul Bacau		Pr. nr. 14 /SEP 2025	
Specificatie	Nume	Semnatura		SCARA 1:1000	Titlu proiect:		RENOVAREA APARTAMENTULUI 1, COM. FILIPENI, BL. 2, SC. A SI TRANSFORMAREA IN HUB DE DEZVOLTARE A COMPETENTELOR DIGITALE SI DOTAREA CU ECHIPAMENTE IT	Faza			
SEF PROIECT	Arh. Ritacco Alfonso				P.Th+C.S. +D.E.						
PROIECTAT	Arh. Ritacco Alfonso				Nr. Plansa:						
DESENAT	Ing. Catana Mariuca				A00						
MANAGER PROIECT	Ing. ec. Alioaie Felix			DATA 2025	Titlu plansa:		PLAN DE INCADRARE IN ZONA				




Verificator - cerif. de atest. tehn.-prof. nr.		Nume		Semnatura	Cerinta	Referat de verificare	Nr. / data
		S.C. SAMO EXPERT PROJECT S.R.L. J2023000021048 CUI: 47408660 Str. Tristan Tzara, bloc. G 1, ap. 88, Mun. Moinești, Jud. Bacău, 605400, România Tel.: 0744.172.260 email: sambexpertproiect@gmail.com				Beneficiar: U.A.T. COMUNA FILIPENI Adresa: Comuna Filipeni, Judetul Bacau Amplasament: Localitatea Filipeni; bl. 2, sc. A, et. - ap. 1, Judetul Bacau	Pr. nr. 14 /SEP 2025
Specificatie	Nume	Semnatura	SCARA 1:100	Titlu proiect:		RENOVAREA APARTAMENTULUI 1, COM. FILIPENI, BL. 2, SC. A SI TRANSFORMAREA IN HUB DE DEZVOLTARE A COMPETENTELOR DIGITALE SI DOTAREA CU ECHIPAMENTE IT	Faza P.Th+C.S. +D.E.
SEF PROIECT	Arh. Ritacco Alfonso			Titlu plansa:			Nr. Plansa:
PROIECTAT	Arh. Ritacco Alfonso			RENOVAREA APARTAMENTULUI 1, COM. FILIPENI, BL. 2, SC. A SI TRANSFORMAREA IN HUB DE DEZVOLTARE A COMPETENTELOR DIGITALE SI DOTAREA CU ECHIPAMENTE IT			A01
DESENAT	Ing. Catana Mariuca			DATA 2025	PLAN PARTER - SITUATIE EXISTENTA		
MANAGER PROIECT	Ing. ec. Alilioaie Felix						


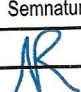
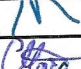


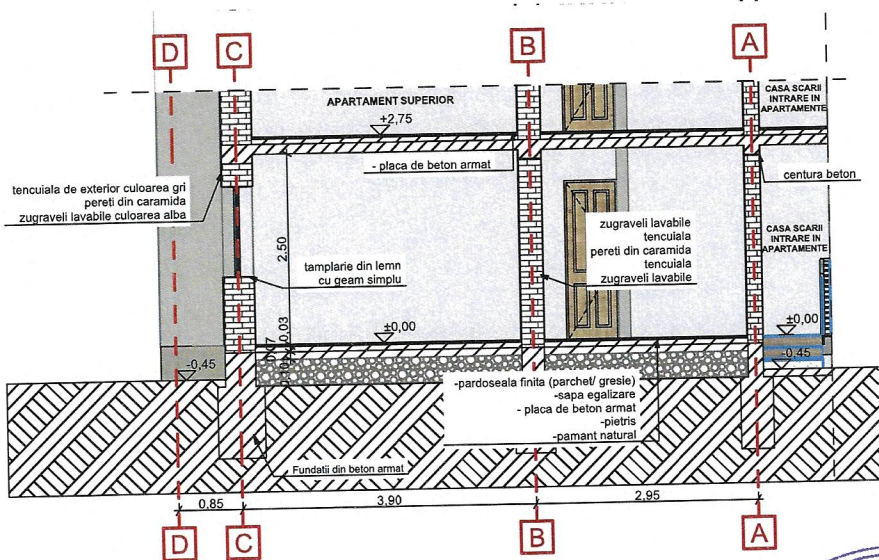


A SECTIUNE 1:100

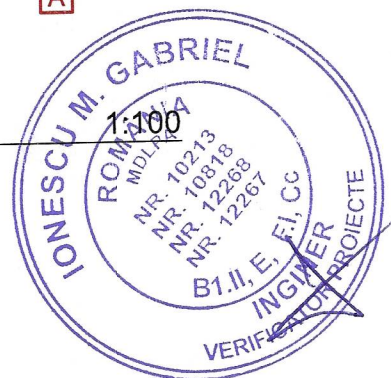


B SECTIUNE 1:100




Verificator - certif. de atest. tehn.-prof. nr.		Nume		Semnatura	Cerinta	Refera de verificare	Nr. / data
Verificator		Nume		Semnatura	Cerinta	Refera de verificare	Nr. / data
 S.C. SAMO EXPERT PROIECT S.R.L. J2023000021048 CUI: 47408660 Str. Tristan Tzara, bloc. G 1, ap. 88, Mun. Moinești, Jud. Bacău, 605400, România Tel.: 0744.172.260 email: samoexpertproiect@gmail.com		U.A.T. COMUNA FILIPENI Adresa: Comuna Filipeni, Judetul Bacau Amplasament : Localitatea Filipeni, bl. 2, sc. A, et. -, ap. 1, Judetul Bacau		Beneficiar:		Pr. nr. 14 /SEP 2025	
Specificatie	Nume	Semnatura	SCARA 1:100	Titlu proiect:		Faza	
SEF PROIECT	Arh. Ritacco Alfonso			RENOVAREA APARTAMENTULUI 1, COM. FILIPENI, BL. 2, SC. A SI TRANSFORMAREA IN HUB DE DEZVOLTAREA A COMPETENTELOR DIGITALE SI DOTAREA CU ECHIPAMENTE IT		P.Th+C.S. +D.E.	
PROIECTAT	Arh. Ritacco Alfonso		DATA 2025	Titlu plansa:		Nr. Plansa:	
DESENAT	Ing. Catana Mariuca			SECTIUNI - SITUATIE EXISTENTA		A02	
MANAGER PROIECT	Ing. ec. Alilioaie Felix						

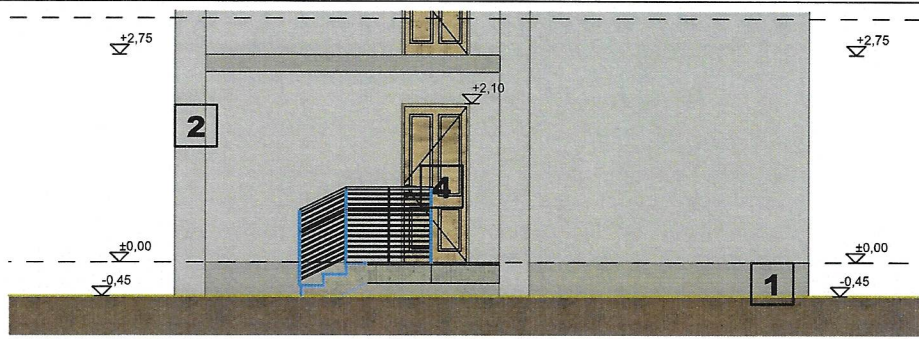


VEDERE CASA SCARII 1:100

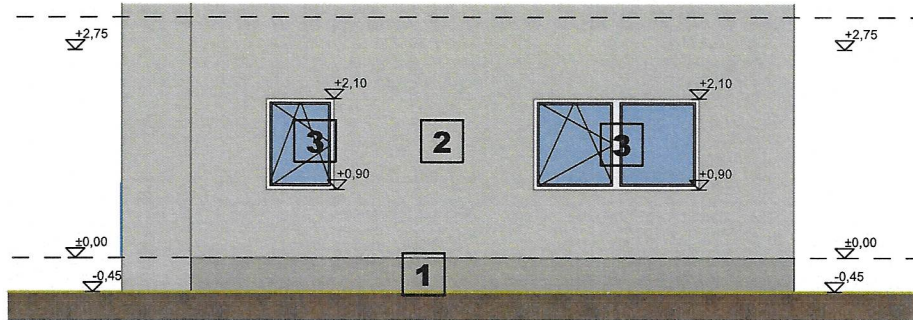

VEDERE EXTERIOR DREAPTA 1:100

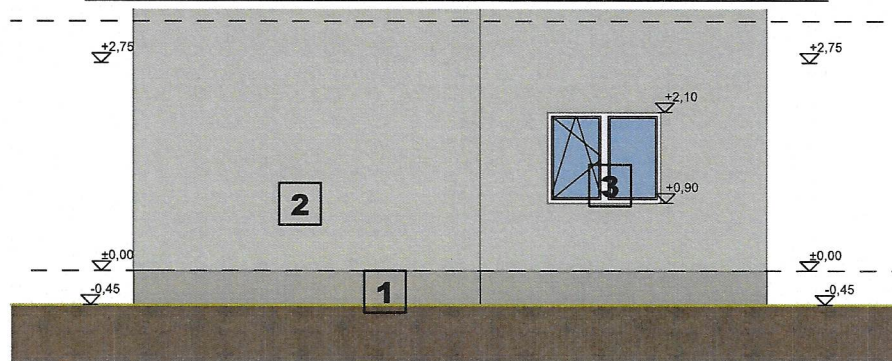


VEDERE EXTERIOR SPATE 1:100

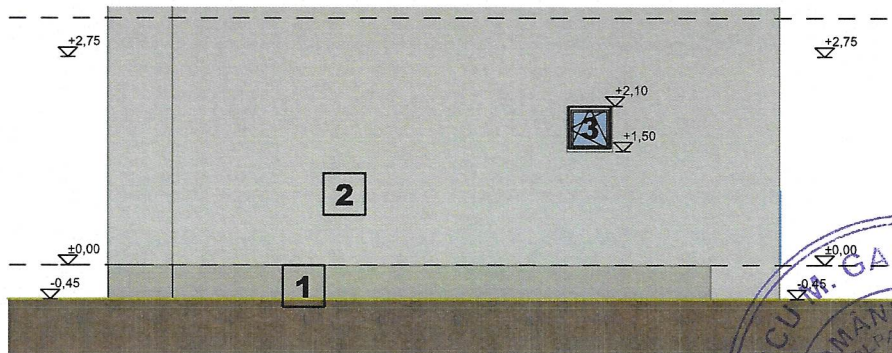







VEDERE EXTERIOR STANGA 1:100

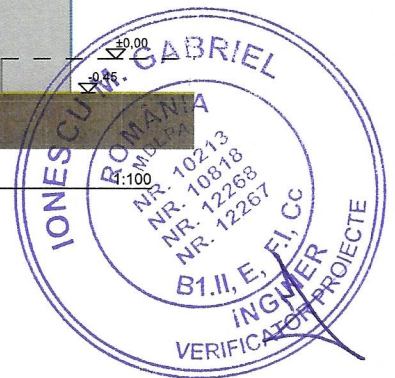Legenda:

- 1** Soclu din beton finisat cu tencuiala de culoarea gri
- 2** Tencuiala exterior de culoarea gri
- 3** Tamplarie din lemn cu geam simplu
- 4** Usa intrare apartament din lemn



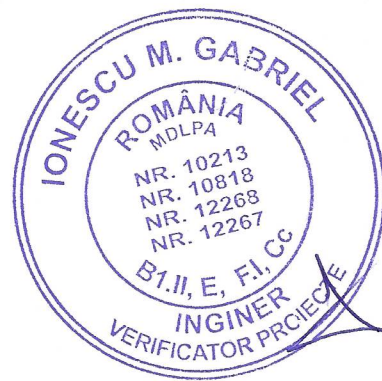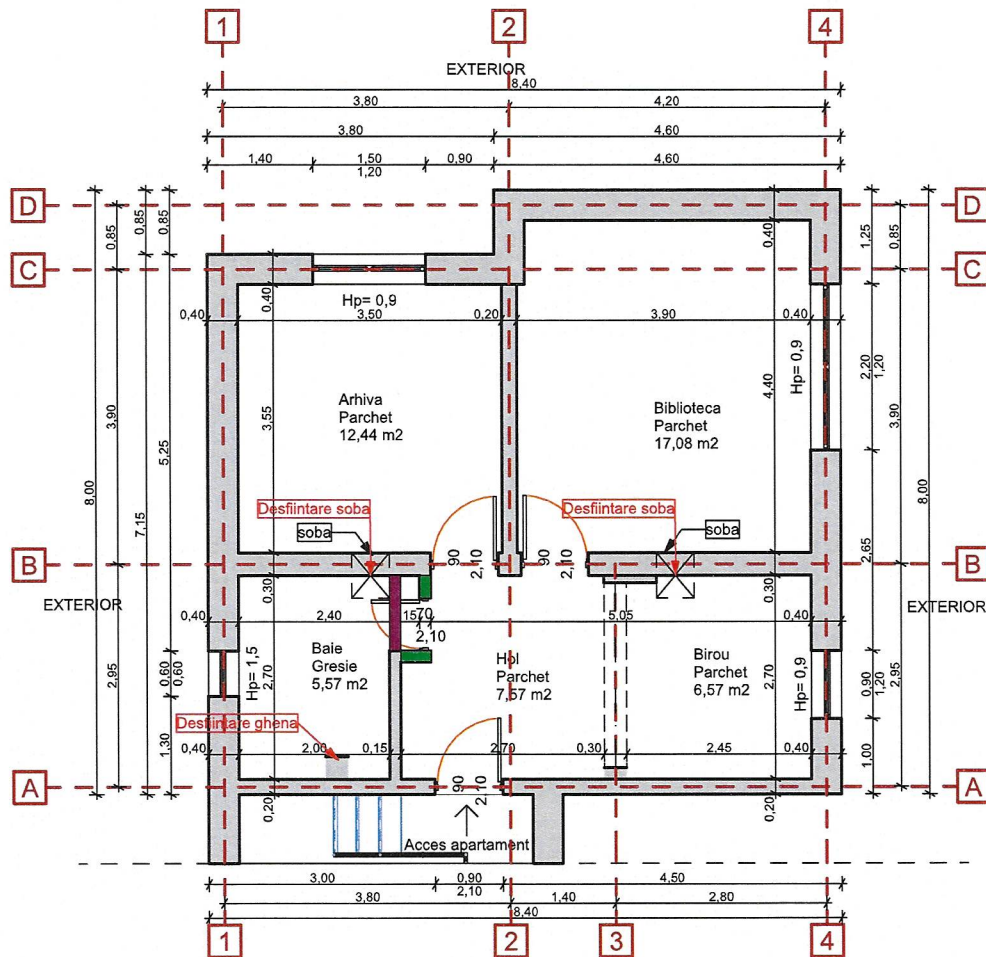


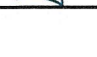




Verificator - certif. de atest. tehn.-prof. nr.		12097			
Verificator	Nume	Semnatura	Cerinta	Referat de verificare	Nr. / data
 S.C. SAMO EXPERT PROJECT S.R.L. J2023000021048 CUI: 47408660 Str. Tristan Tzara, bloc. G 1, ap. 88, Mun. Moinești, Jud. Bacău, 605400, România Tel.: 0744.172.260 email: samoexpertproiect@gmail.com			U.A.T. COMUNA FILIPENI Adresa: Comuna Filipeni, Judetul Bacau Amplasament : Localitatea Filipeni, bl. 2, sc. A, et. -, ap. 1, Judetul Bacau		Pr. nr. 14 /SEP 2025
Specificatie	Nume	Semnatura	SCARA 1:100	Titlu proiect: RENOVAREA APARTAMENTULUI 1, COM. FILIPENI, BL. 2, SC. A SI TRANSFORMAREA IN HUB DE DEZVOLTARE A COMPETENTELOR DIGITALE SI DOTAREA CU ECHIPAMENTE IT	Faza P.Th+C.S. +D.E.
SEF PROIECT	Arh. Ritacco Alfonso				
PROIECTAT	Arh. Ritacco Alfonso		DATA 2025	Titlu plansa: FATADE - SITUATIE EXISTENTA	Nr. Plansa: A03
DESENAT	Ing. Catana Mariuca				
MANAGER PROIECT	Ing. ec. Alilcoale Felix				




LEGENDA:

- Perete de gips carton 15 cm in care se va monta o usa de 100x210 cm
- Pereti neportanti de desfiintat

Verificator - certif. de atest. tehn.-prof. nr.		 <p>S.C. SAMO EXPERT PROIECT S.R.L. J2023000021048 CUI: 47408660 Str. Tristan Tzara, bloc. G 1, ap. 88, Mun. Moinești, Jud. Bacău, 605400, România Tel.: 0744.172.260 email: samoexpertproject@gmail.com</p>		 <p>ORDINUL ARHITECTILOR DIN ROMÂNIA 12097</p>		
Verificator	Nume	Semnatura	Cerinta	Referat de verificare	Nr. / data	
				Beneficiar:	Pr. nr. 14 /SEP 2025	
				U.A.T. COMUNA FILIPENI Adresa: Comuna Filipeni, Judetul Bacau Amplasament: Localitatea Filipeni, bl. 2, sc. A, et. -, ap. 1, Judetul Bacau		
Specificatie	Nume	Semnatura	SCARA 1:100	Titlu proiect:	Faza	
SEF PROIECT	Arh. Ritacco Alfonso			DATA 2025	RENOVAREA APARTAMENTULUI 1, COM. FILIPENI, BL. 2, SC. A SI TRANSFORMAREA IN HUB DE DEZVOLTARE A COMPETENTELOR DIGITALE SI DOTAREA CU ECHIPAMENTE IT	P.Th+C.S. +D.E.
PROIECTAT	Arh. Ritacco Alfonso					
DESENAT	Ing. Catana Mariuca			PLAN PARTER - INTERVENTII	A04	
MANAGER PROIECT	Ing. ec. Alilioaie Felix					

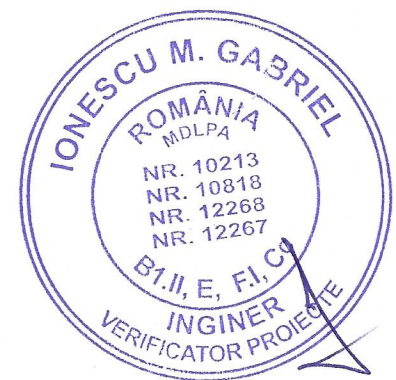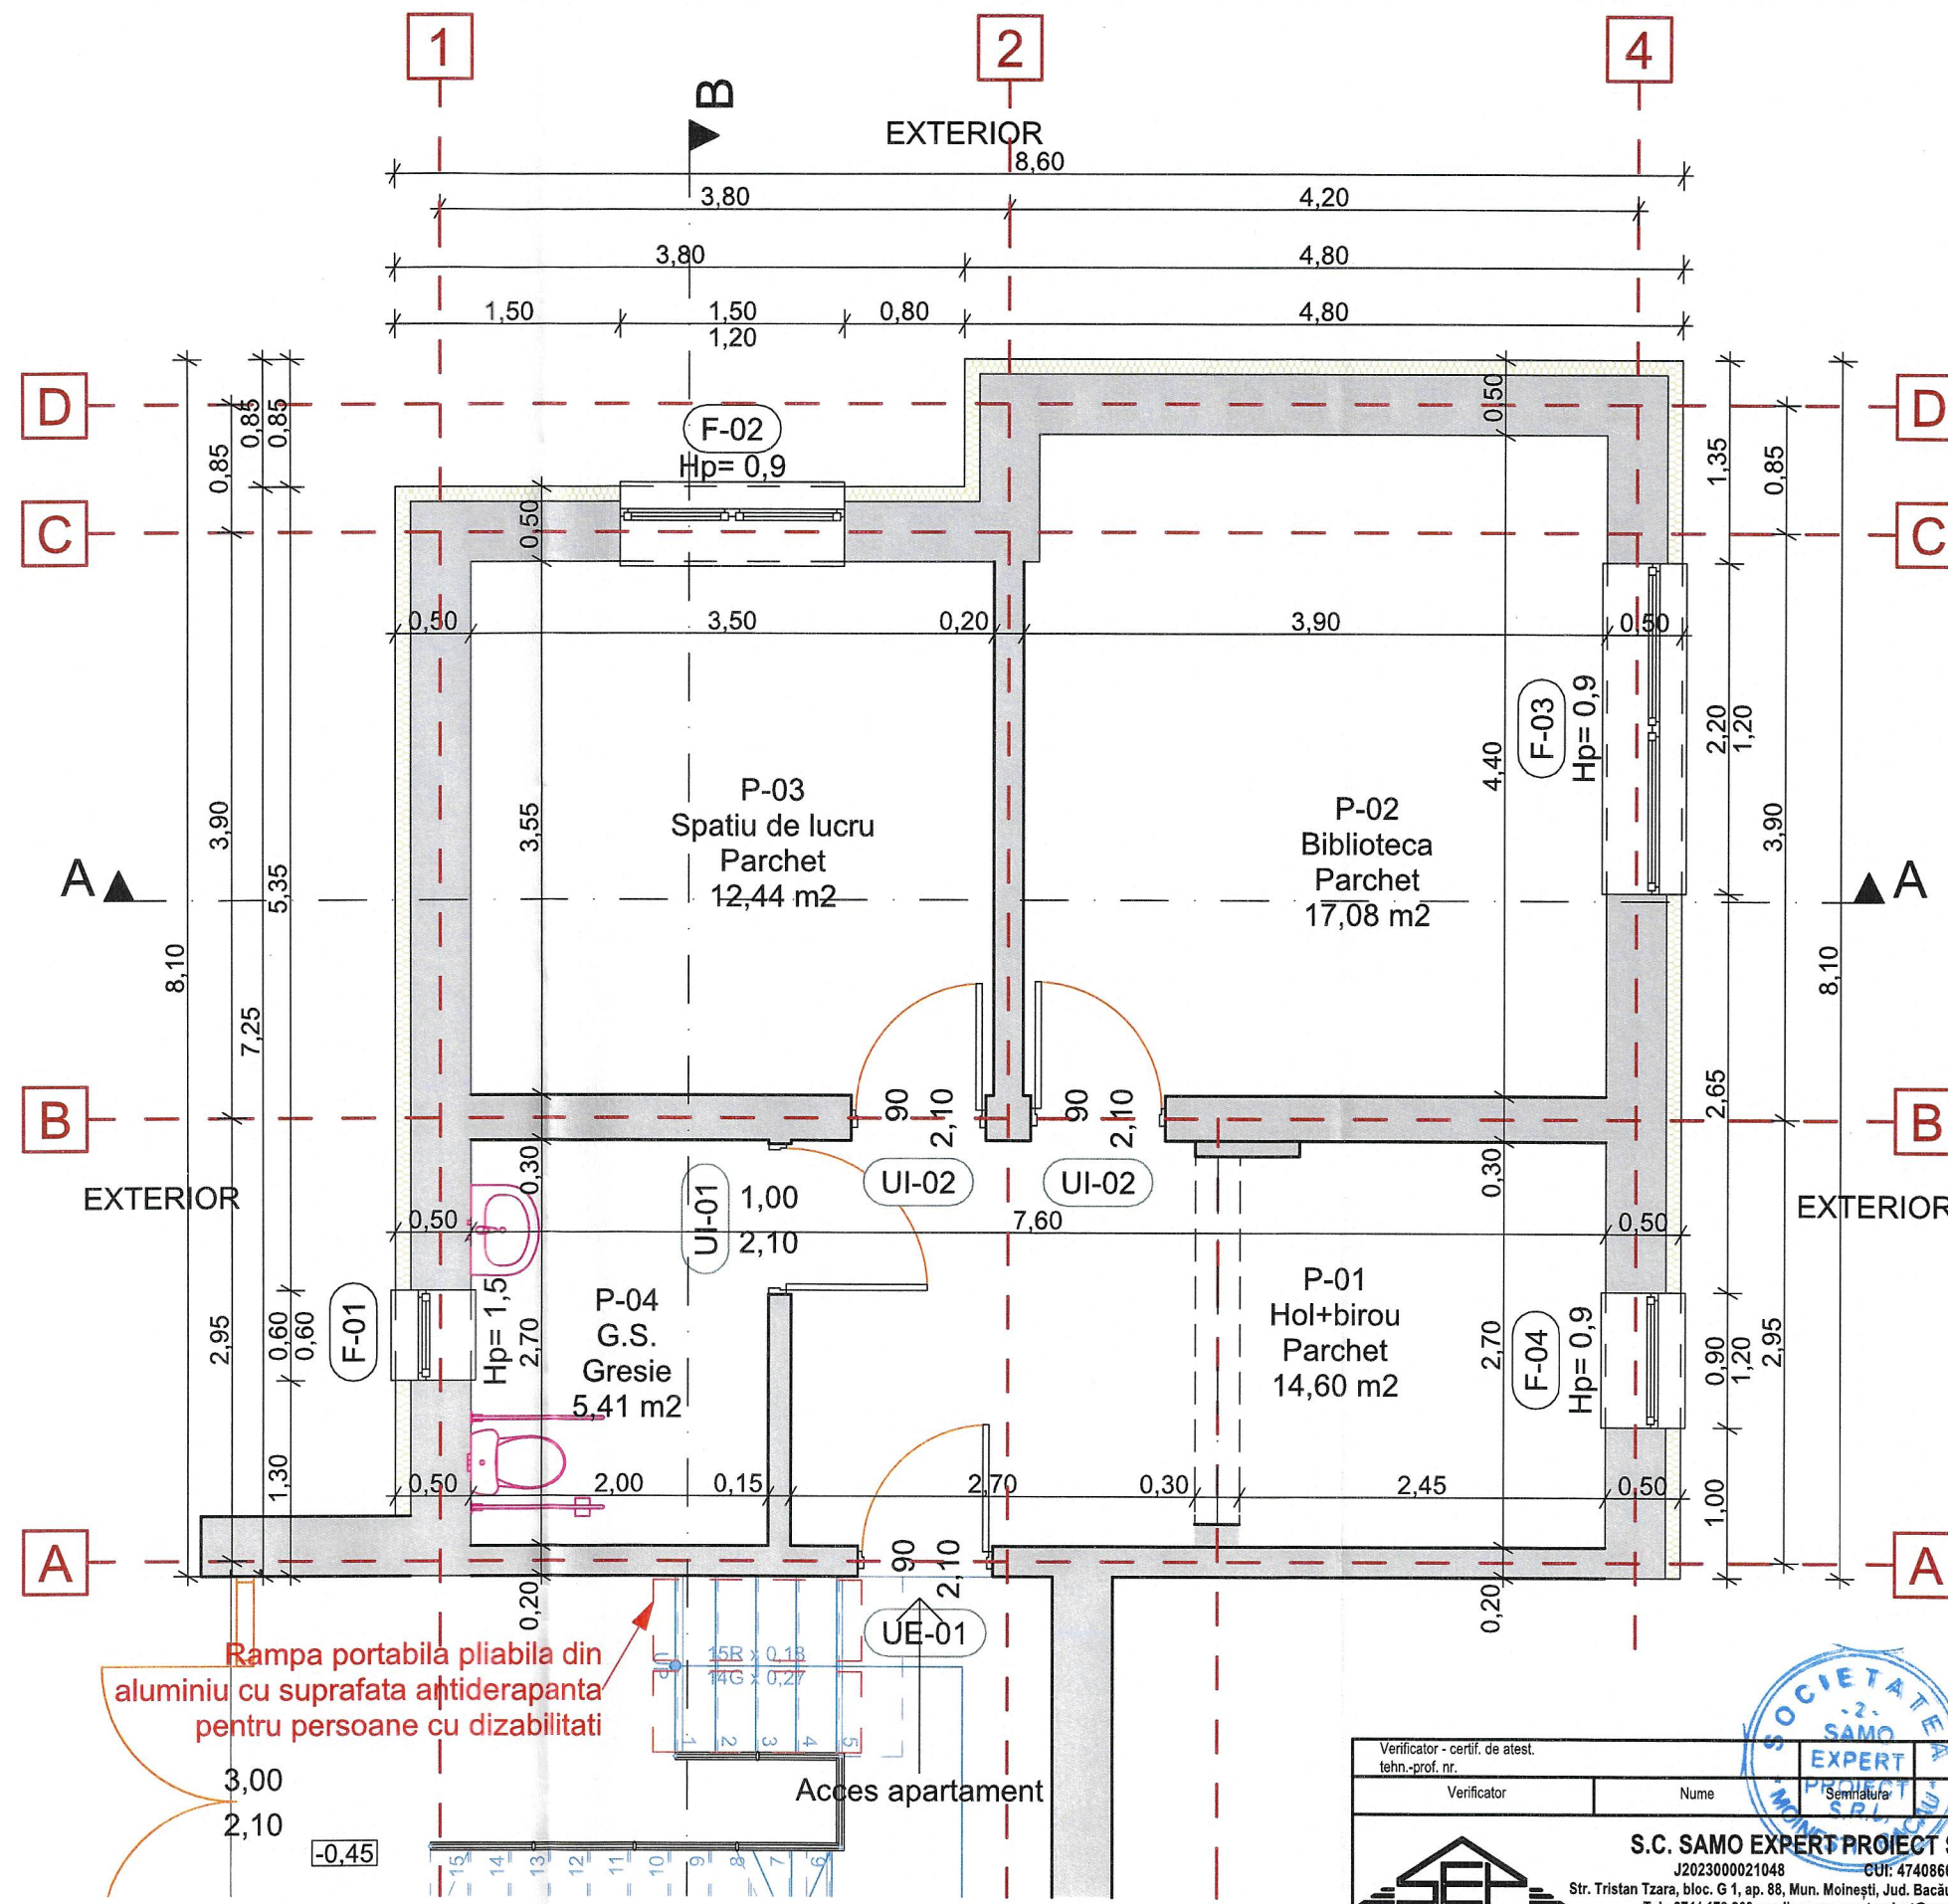



Verificator - certif. de atest. tehn.-prof. nr.		Nume		Semnatura		Cerinta		Referat de verificare		Nr. / data			
Verificator		Nume		Semnatura		Cerinta		Referat de verificare		Nr. / data			
S.C. SAMO EXPERT S.R.L. J2023000021048 CUI: 47408660 Str. Tristan Tzara, bloc. G 1, ap. 88, Mun. Moinești, Jud. Bacău, 605400, România Tel.: 0744.172.260 email: samoexpertproiect@gmail.com		Beneficiar:		Beneficiar:		Beneficiar:		Beneficiar:		Pr. nr. 14 /SEP 2025			
Specificatie SEF PROIECT PROIECTAT DESENAT MANAGER PROIECT		Nume Arh. Ritacco Alfonso Arh. Ritacco Alfonso Ing. Catana Mariuca Ing. ec. Aliloiu Felix		Semnatura 		SCARA 1:100 DATA 2025		Titlu proiect: RENOVAREA APARTAMENTULUI 1, COM. FILIPENI, BL. 2, SC. A SI TRANSFORMAREA IN HUB DE DEZVOLTARE A COMPETENTELOR DIGITALE SI DOTAREA CU ECHIPAMENTE IT		Titlu plansa: PLAN PARTER- SITUATIA PROPUA		Faza P.Th+C.S. +D.E. Nr. Plansa: A05	
Adresa: Comuna Filipeni, Judetul Bacau		Amplasament: Localitatea Filipeni, bl. 2, sc. A, et. -, ap. 1, Judetul Bacau		Beneficiar:		Beneficiar:		Beneficiar:		Beneficiar:			

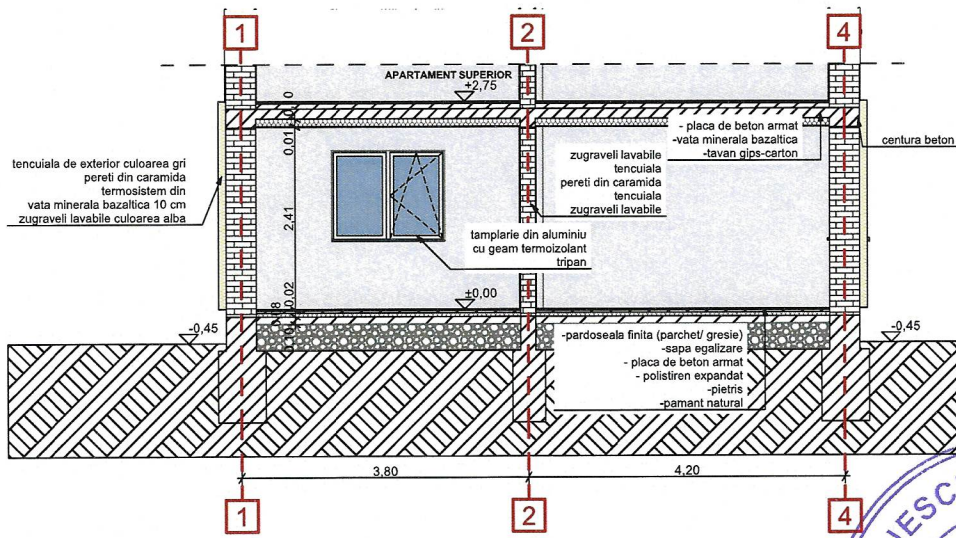

A

SECTIUNE

1:100

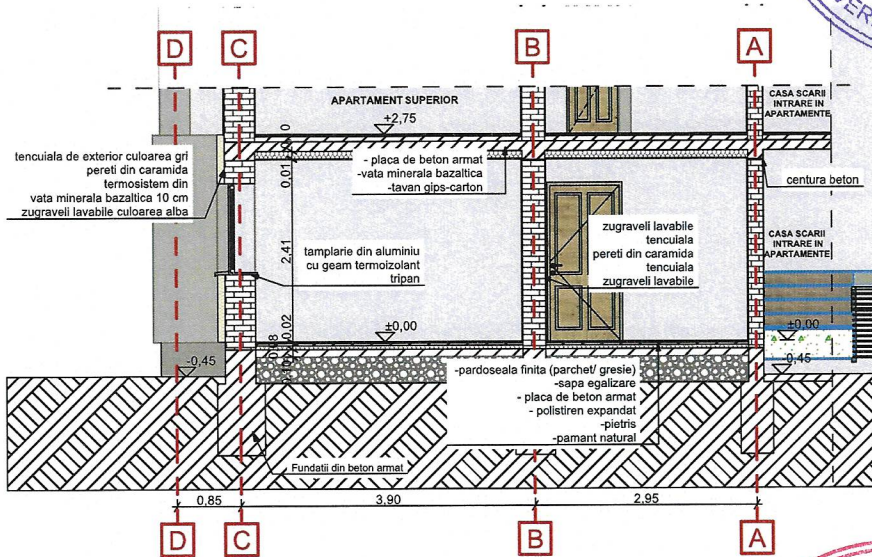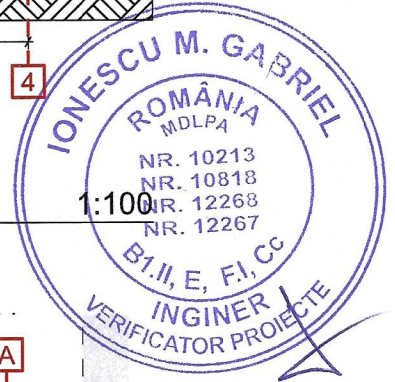






B

SECTIUNE


1:100




Verificator - certif. de atest. tehn.-prof. nr.		Cerinta		Referat de verificare	Nr. / data
Verificator	Nume	Semnatura		Beneficiar:	
 S.C. SAMO EXPERT PROIECT S.R.L. J2023000021048 CUI: 47408660 Str. Tristan Tzara, bloc. G 1, ap. 88, Mun. Moinești, Jud. Bacău, 605400, România Tel.: 0744.172.260 email: samoexpertproject@gmail.com				U.A.T. COMUNA FILIPENI	Pr. nr. 14 /SEP 2025
				Adresa: Comuna Filipeni, Judetul Bacau	
				Amplasament : Localitatea Filipeni, bl. 2, sc. A, et. - , ap. 1, Judetul Bacau	
Specificatie	Nume	Semnatura	SCARA 1:100	Titlu proiect:	Faza
SEF PROIECT	Arh. Ritacco Alfonso			DATA 2025	RENOVAREA APARTAMENTULUI 1, COM. FILIPENI, BL. 2, SC. A SI TRANSFORMAREA IN HUB DE DEZVOLTARE A COMPETENTELOR DIGITALE SI DOTAREA CU ECHIPAMENTE IT
PROIECTAT	Arh. Ritacco Alfonso		Titlu plansa:		Nr. Plansa:
DESENAT	Ing. Catana Mariuca			SECTIUNI- SITUATIA PROPUSA	A06
MANAGER PROIECT	Ing. ec. Ailioaie Felix				

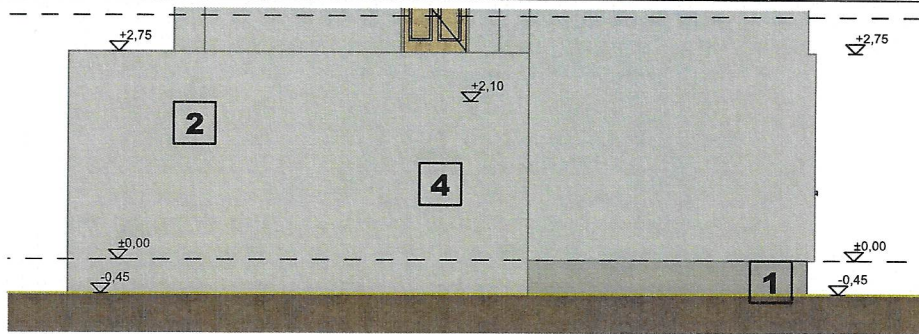


VEDERE CASA SCARII 1:100

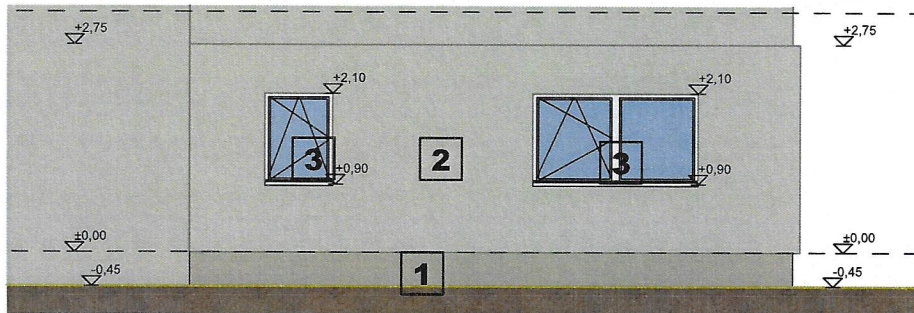

VEDERE EXTERIOR DREAPTA 1:100

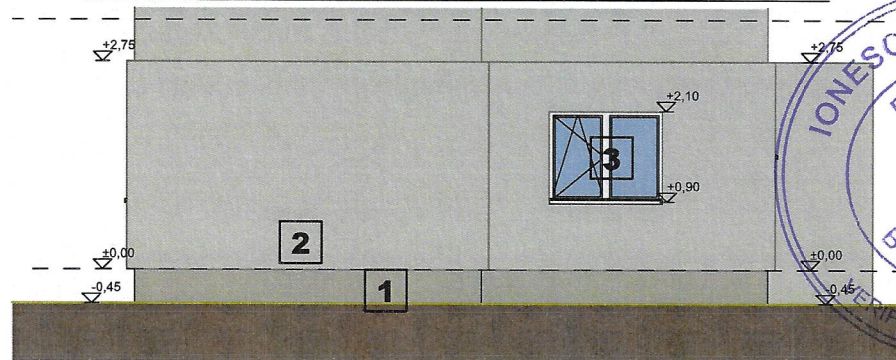

VEDERE EXTERIOR SPATE 1:100

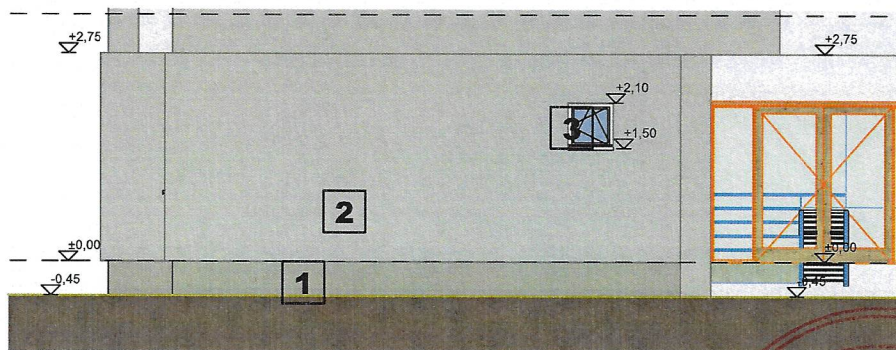





VEDERE EXTERIOR STANGA 1:100
















Legenda:



- 1** Soclu din beton finisat cu tencuiala de culoarea gri
- 2** Tencuiala exterior de culoarea gri
- 3** Tamplarie din aluminiu cu geam termoizolant
- 4** Usa intrare apartament din aluminiu.





Verificator - certif. de atest. tehn.-prof. nr.		Verificator		Nume	Semnatura	Cerinta	Referat de verificare	Nr. / data
 <p>S.C. SAMO EXPERT PROIECT S.R.L. J2023000021048 CUI: 47408660 Str. Tristan Tzara, bloc. G 1, ap. 88, Mun. Moinești, Jud. Bacău, 605400, România Tel.: 0744.172.260 email: samoexpertproject@gmail.com</p>		Beneficiar:		Adresa: Comuna Filipeni, Judetul Bacau		Amplasament : Localitatea Filipeni, bl. 2, sc. A, et. -, ap. 1, Judetul Bacau		Pr. nr. 14 /SEP 2025
Specificatie	Nume	Semnatura	SCARA 1:100	Titlu proiect:		Faza		
SEF PROIECT	Arh. Ritacco Alfonso			RENOVAREA APARTAMENTULUI 1, COM. FILIPENI, BL. 2, SC. A SI TRANSFORMAREA IN HUB DE DEZVOLTARE A COMPETENTELOR DIGITALE SI DOTAREA CU ECHIPAMENTE IT		P.Th+C.S. +D.E.		
PROIECTAT	Arh. Ritacco Alfonso		DATA 2025	Titlu plansa:		Nr. Plansa:		
DESENAT	Ing. Catana Mariuca			FATADE- SITUATIA PROPUSA		A07		
MANAGER PROIECT	Ing. ec. Aliloaie Felix							

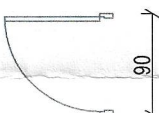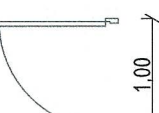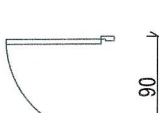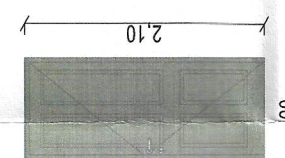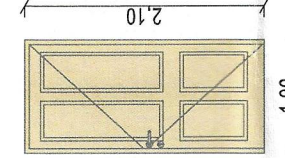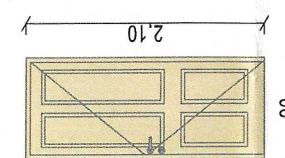

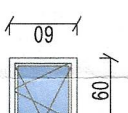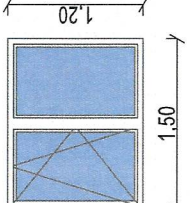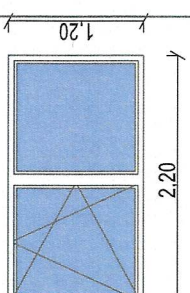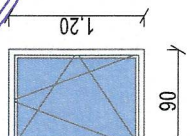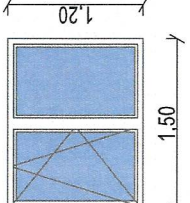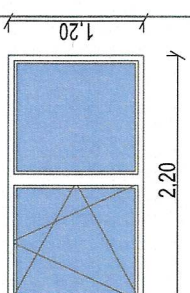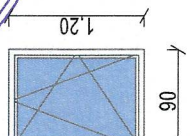

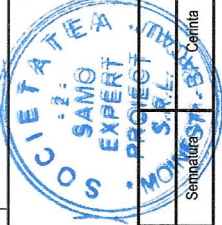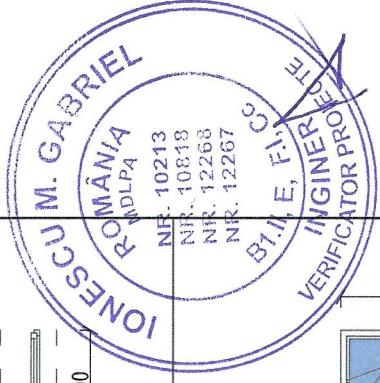INDICATIV	UE-01	UI-01	UI-02
CANTITATE	1	1	2
DIMENSIUNI	0,90×2,10	1,00×2,10	0,90×2,10
SIMBOL PLAN			
VEDERE FRONTALA			
CULOARE	Culoarea gri	Culoarea naturala a lemnului	Culoarea naturala a lemnului
MATERIALE	Tamplarie metalica	Tamplarie realizata din MDF	Tamplarie realizata din MDF

INDICATIV	F-01	F-02	F-03	F-04
CANTITATE	1	1	1	1
DIMENSIUNI	0,60×0,60	1,50×1,20	2,20×1,20	0,90×1,20
SIMBOL PLAN				
VEDERE FRONTALA (din exterior)				
CULOARE	Culoarea alb	Culoarea alb	Culoarea alb	Culoarea alb
MATERIALE	Tamplarie realizata din PVC minim pentacamer	Tamplarie realizata din PVC minim pentacamer	Tamplarie realizata din PVC minim pentacamer	Tamplarie realizata din PVC minim pentacamer

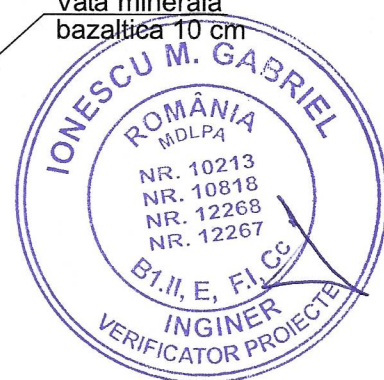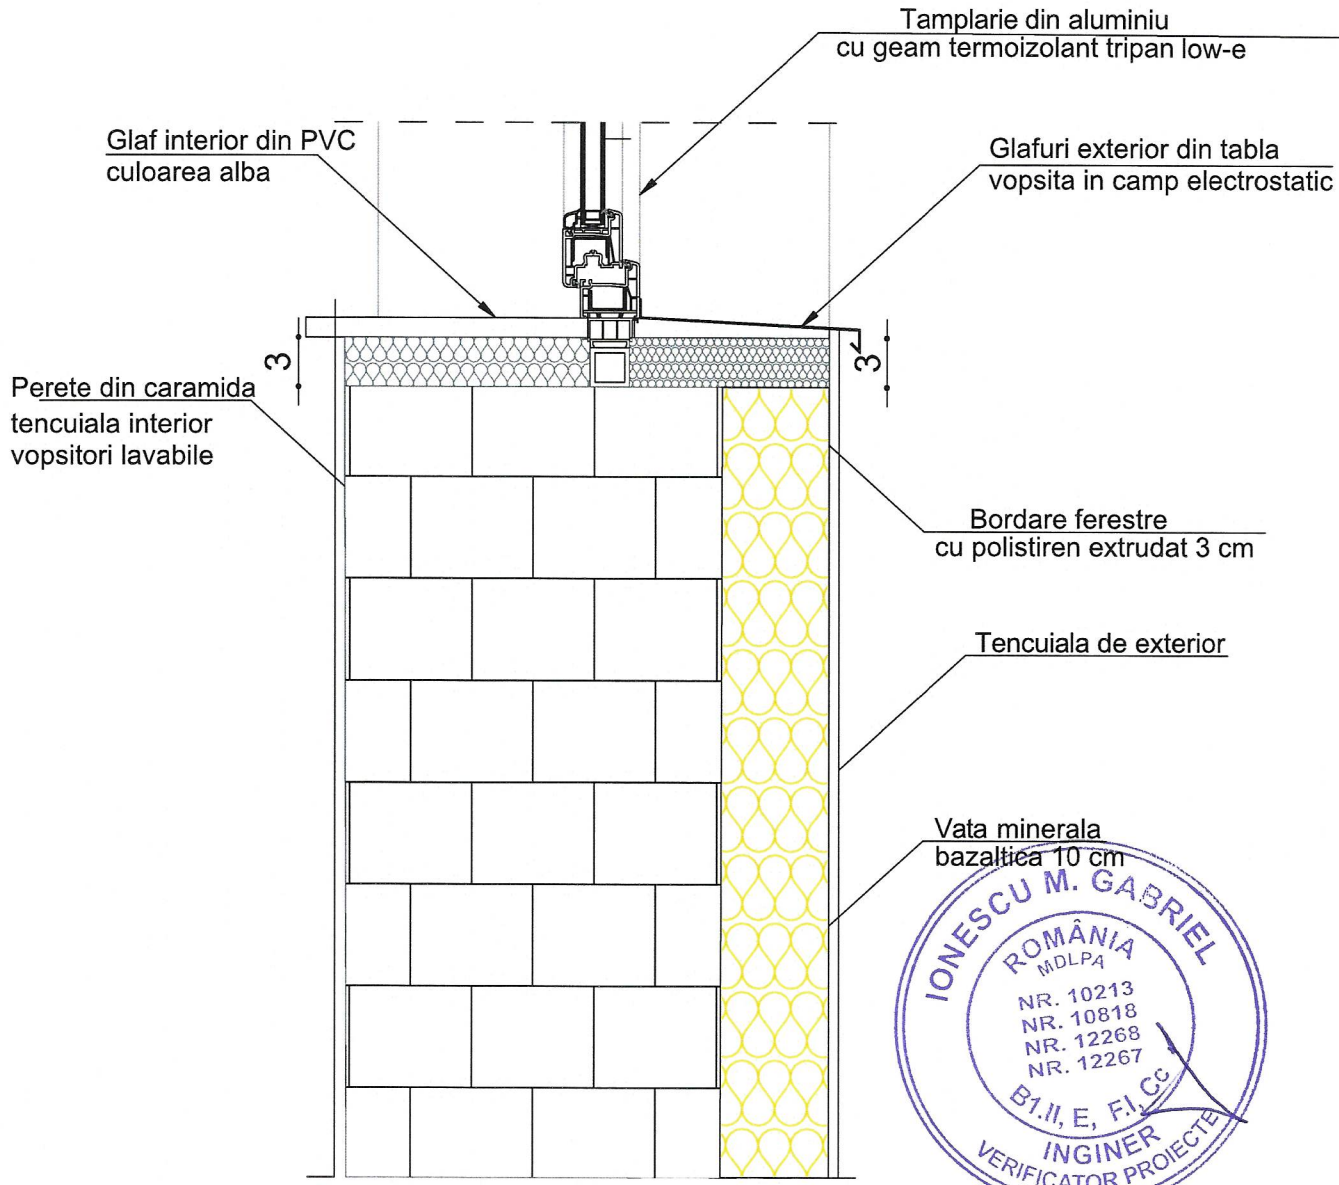


Verificator - certif. de atest. Term.-prof. nr. _____	Nume _____	Semnatura _____	Nr. /data _____
Verificator _____	Nume _____	Semnatura _____	Nr. /data _____
S.C. SAMO EXPERT PROIECT S.R.L. J202300021048 CUI: 47406660 Str. Tristean Tzara, bloc. G 1, ap. 86, Mun. Moinești, Jud. Bacău, 605400, România Tel.: 0744.172.260 email: samoexpertproiect@gmail.com		U.A.T. COMUNA FILIPENI Adresa: Comuna Filipeni, Județul Bacău Amplasament: Localitatea Filipeni, bl. 2, sc. A, et. 1, ap. 1, Județul Bacău	
Referat de Verificare: Alfonso	Beneficiar: U.A.T. COMUNA FILIPENI	Titlu proiect: RENOVAREA APARTAMENTULUI 1, COM. FILIPENI, BL. 2, SC. A SI TRANSFORMAREA IN HUB DE DEZVOLTAREA COMPETENTELOR DIGITALE SI DOTAREA CU ECHIPAMENTE IT	
Titlu planșă: _____	DATA 2025	Titlu planșă: TABLEAU TAMPLARIE	
Pr. nr. 14 /SEP 2025	Feza P.Th+C.S. +D.E.		Nr. Planșă: A08




Verificator - certif. de atest. tehn.-prof. nr.		Nume		Semnatura	Cerinta	Referat de verificare	Nr. / data
Verificator		Nume		Semnatura	Cerinta	Referat de verificare	Nr. / data
 S.C. SAMO EXPERT PROIECT S.R.L. J2023000021048 CUI: 47408660 Str. Tristan Tzara, bloc. G 1, ap. 88, Mun. Moinești, Jud. Bacău, 605400, România Tel.: 0744.172.260 email: samoexpertproiect@gmail.com		U.A.T. COMUNA FILIPENI Adresa: Comuna Filipeni, Judetul Bacau Amplasament : Localitatea Filipeni, bl. 2, sc. A, et. -, ap. 1, Judetul Bacau		Beneficiar: Arhitect cu Draf de semnatura		Pr. nr. 14 /SEP 2025	
Specificatie	Nume	Semnatura	SCARA 1:50	Titlu proiect:		Faza	
SEF PROIECT	Arh. Ritacco Alfonso			RENOVAREA APARTAMENTULUI 1, COM. FILIPENI, BL. 2, SC. A SI TRANSFORMAREA IN HUB DE DEZVOLTARE A COMPETENTELOR DIGITALE SI DOTAREA CU ECHIPAMENTE IT		P.Th+C.S. +D.E.	
PROIECTAT	Arh. Ritacco Alfonso		DATA 2025	Titlu plansa:		Nr. Plansa:	
DESENAT	Ing. Catana Mariuca			DETALIU PERETE SI TAMPLARIE		D01	
MANAGER PROIECT	Ing. ec. Ailioaie Felix						

- Parchet
- adeziv aracet
- sapa autonivelanta
- termoizolatie polistiren expandat
- placa de beton armat
- balast
- pamant



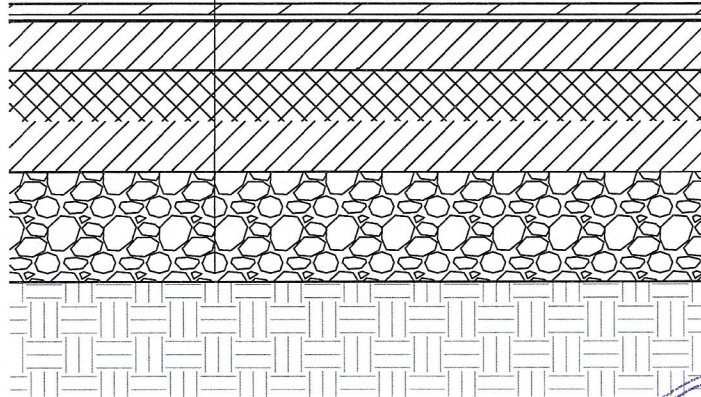




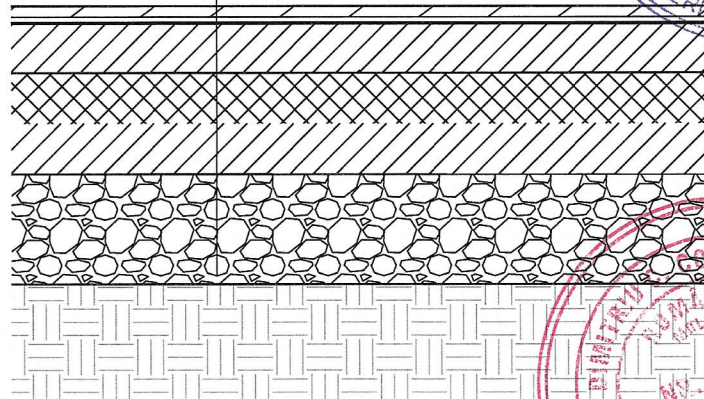

Detaliu parchet



- placi ceramice
- adeziv placi ceramice
- sapa de egalizare
- termoizolatie polistiren expandat
- placa de beton armat
- balast
- pamant

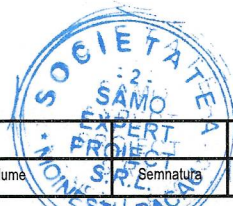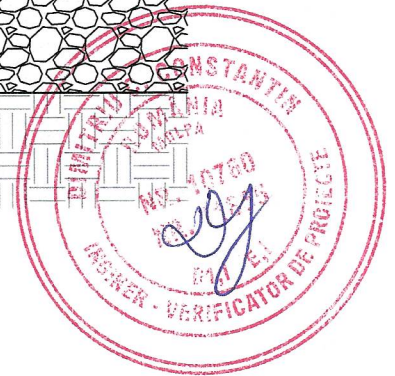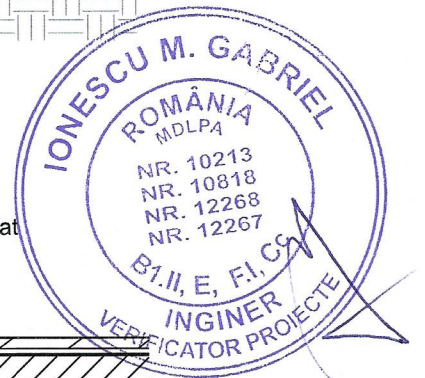










Detaliu placi ceramice

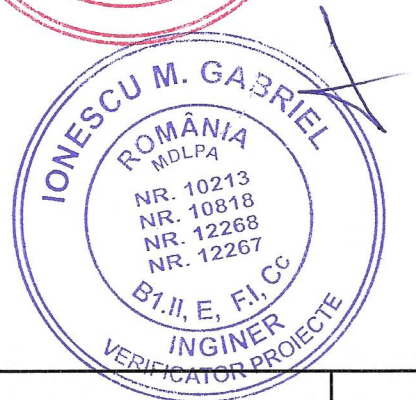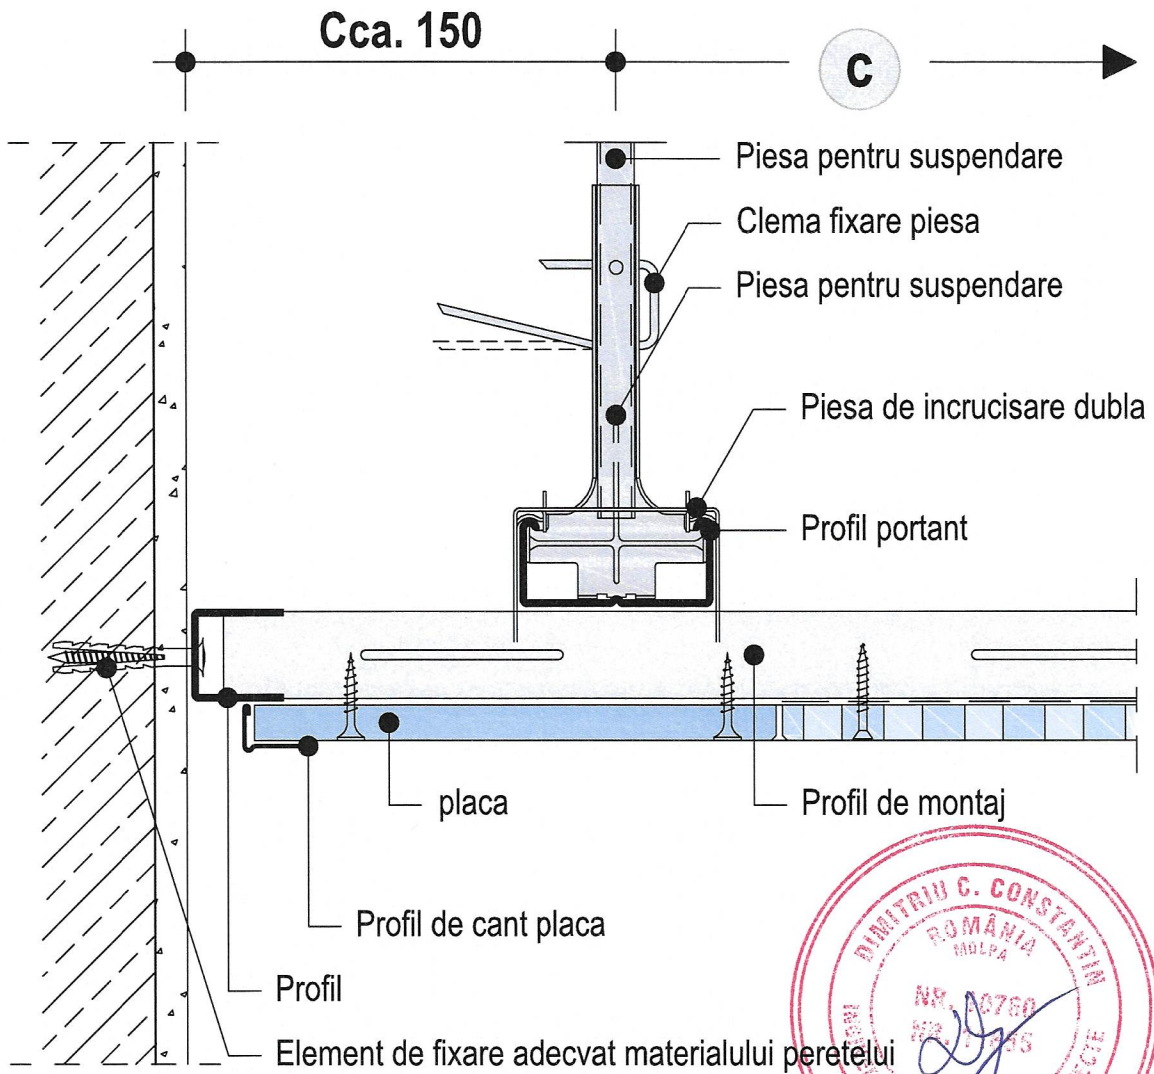



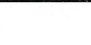


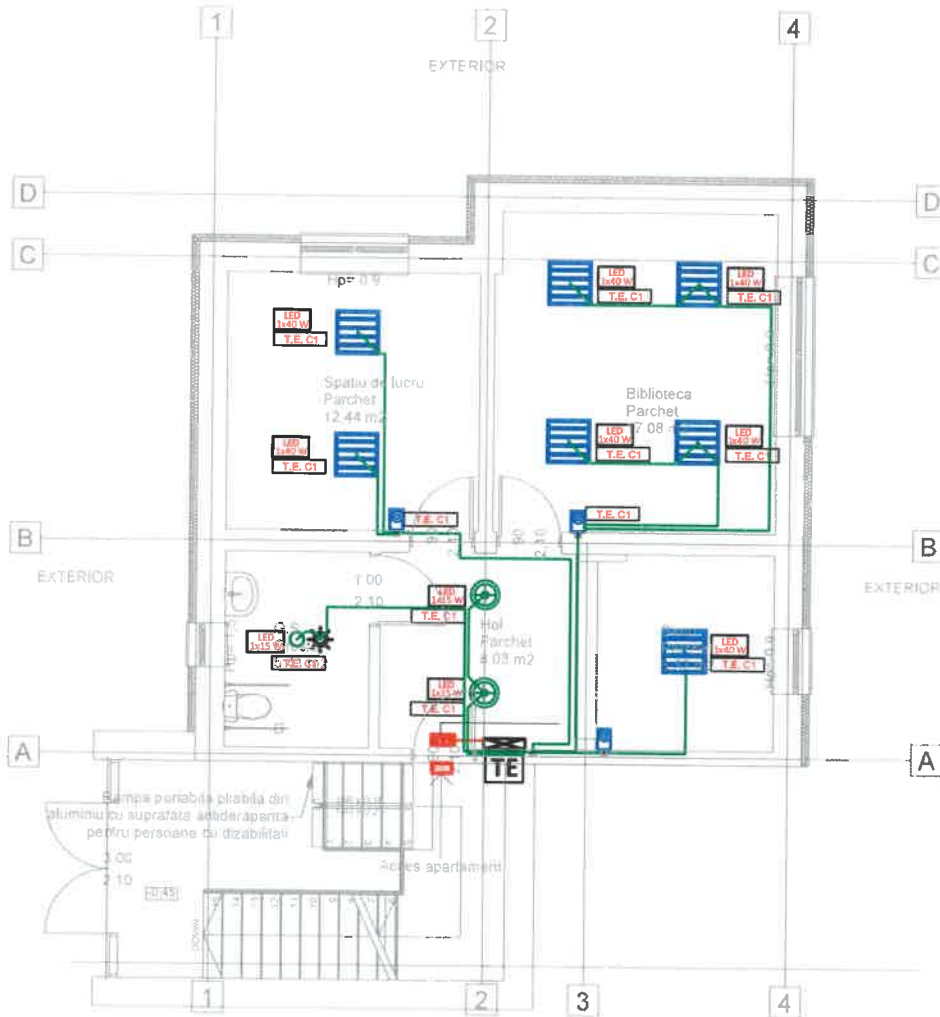
Verificator - certif. de atest. tehn.-prof. nr.			Alfonso		
Verificator	Numa	Semnatura	Cerinta	Referat de verificare	Nr. / data
 S.C. SAMO EXPERT PROIECT S.R.L. J2023000021048 CUI: 47408660 Str. Tristan Tzara, bloc. G 1, ap. 88, Mun. Moinești, Jud. Bacău, 605400, România Tel.: 0744.172.260 email: samoexpertproiect@gmail.com				U.A.T. COMUNA FILIPENI Adresa: Comuna Filipeni, Judetul Bacau Amplasament : Localitatea Filipeni, bl. 2, sc. A, et. -, ap. 1, Judetul Bacau	
Specificatie	Nume	Semnatura	SCARA 1:10	Titlu proiect: RENOVAREA APARTAMENTULUI 1, COM. FILIPENI, BL. 2, SC. A SI TRANSFORMAREA IN HUB DE DEZVOLTARE A COMPETENTELOR DIGITALE SI DOTAREA CU ECHIPAMENTE IT	Faza P.Th+C.S. +D.E.
SEF PROIECT	Arh. Ritacco Alfonso				
PROIECTAT	Arh. Ritacco Alfonso		DATA 2025	Titlu plansa: DETALIU PARDOSELI	Nr. Plansa: D02
DESENAT	Ing. Catana Mariuca				
MANAGER PROIECT	Ing. ec. Ailioaie Felix				

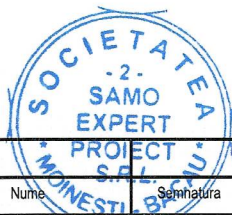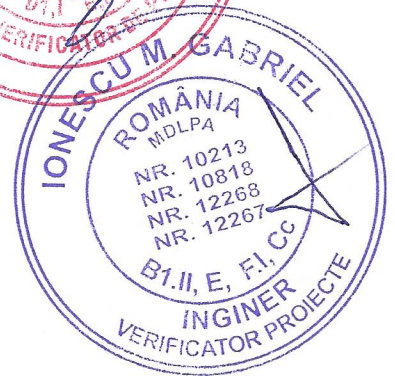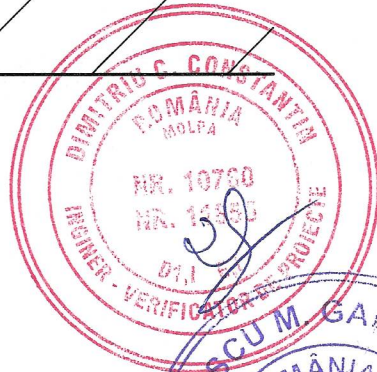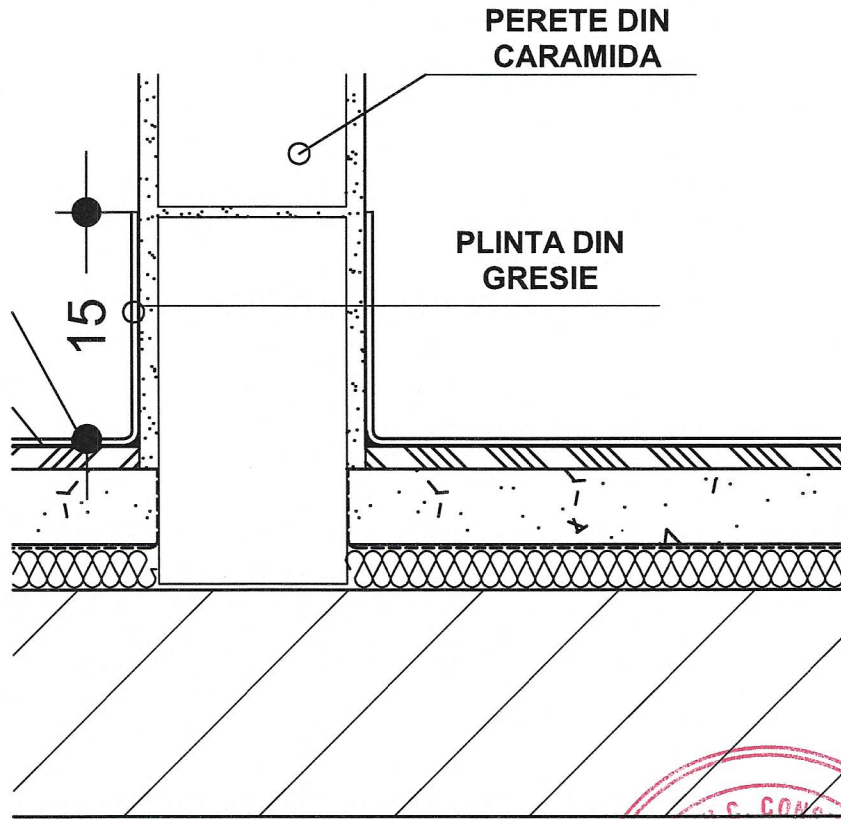

Verificator - certif. de atest. tehn.-prof. nr.		Nume		Semnatura	Cerinta	Referat de verificare	Nr. / data
Verificator		Nume		Semnatura	Cerinta	Referat de verificare	Nr. / data
 S.C. SAMO EXPERT PROIECT S.R.L. J2023000021048 CUI: 47408660 Str. Tristan Tzara, bloc. G 1, ap. 88, Mun. Moinești, Jud. Bacău, 605400, România Tel.: 0744.172.260 email: samoexpertproject@gmail.com		U.A.T. COMUNA FILIPENI Adresa: Comuna Filipeni, Judetul Bacau Amplasament : Localitatea Filipeni, bl. 2, sc. A, et. -, ap. 1, Judetul Bacau		Beneficiar: Adresa cu drept de semnatura:		Pr. nr. 14 /SEP 2025	
Specificatie	Nume	Semnatura	SCARA 1:10	Titlu proiect:		Faza	
SEF PROIECT	Arh. Ritacco Alfonso			RENOVAREA APARTAMENTULUI 1, COM. FILIPENI, BL. 2, SC. A SI TRANSFORMAREA IN HUB DE DEZVOLTARE A COMPETENTELOR DIGITALE SI DOTAREA CU ECHIPAMENTE IT		P.Th+C.S. +D.E.	
PROIECTAT	Arh. Ritacco Alfonso			Titlu plansa:		Nr. Plansa:	
DESENAT	Ing. Catana Mariuca			DATA 2025		DETALIU TAVAN FALS D03	
MANAGER PROIECT	Ing. ec. Aliloaie Felix						




Verificator - certif. de atest. tehn.-prof. nr.		Alfonso		Nr. / data	
Verificator	Nume	Semnatura	Cerinta	Referat de verificare	Nr. / data
 S.C. SAMO EXPERT PROIECT S.R.L. J2023000021048 CUI: 47408660 Str. Tristan Tzara, bloc. G 1, ap. 88, Mun. Moinești, Jud. Bacău, 605400, România Tel.: 0744.172.260 email: samoexpertproiect@gmail.com			U.A.T. COMUNA FILIPENI Adresa: Comuna Filipeni, Judetul Bacau Amplasament : Localitatea Filipeni, bl. 2, sc. A, et. -, ap. 1, Judetul Bacau		Pr. nr. 14 /SEP 2025
Specificatie	Nume	Semnatura	SCARA 1:10	Titlu proiect: RENOVAREA APARTAMENTULUI 1, COM. FILIPENI, BL. 2, SC. A SI TRANSFORMAREA IN HUB DE DEZVOLTARE A COMPETENTELOR DIGITALE SI DOTAREA CU ECHIPAMENTE IT	Faza P.Th+C.S.+D.E.
SEF PROIECT	Arh. Ritacco Alfonso				
PROIECTAT	Arh. Ritacco Alfonso		DATA 2025	Titlu plansa: DETALIU PLINTA	Nr. Plansa: D04
DESENAT	Ing. Catana Mariuca				
MANAGER PROIECT	Ing. ec. Alioaie Felix				




- CATEGORIA DE IMPORTANTA: "C"
 - CLASA DE IMPORTANTA: "III"
 - GRAD DE REZISTENTA LA FOC: "II"
 - RISC DE INCENDIU: "MIC"

Legenda

Simbol 2D 2D Symbol	MagiCAD 3D 3D Symbol	Descriere Product description
		Corp de iluminat, 40W, minim 3500lm, sursa LED, temperatura de culoare 4000K, clasa de protectie IP20
		Corp de iluminat, 15W, minim 1500lm, sursa LED, temperatura de culoare 4000K, clasa de protectie IP20
		Corp de iluminat, 15W, minim 1500lm, sursa LED, temperatura de culoare 4000K, senzor de miscare, raza 8m, clasa de protectie IP20
		Interrupator simplu, tip panou dimabil, 4 zone de gestionare, cu 4 drivere de alimentare 0-10V incluse
		Senzor miscare 360 grade, raza 8m
		Cofret tablou electric, complet echipat, din PVC, clasa de protectie IP20
		Cablu din cupru CYY-F 3x1.5 mmp
		Cablu din cupru CYY-F 3x1.5 mmp
		Cofret tablou electric, complet echipat, din PVC, clasa de protectie IP20

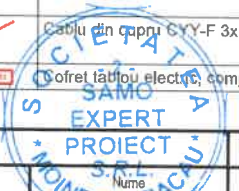

Verificator - certif. de atest. tehn.-prof. nr.					
Verificator	Nume	Semnatura	Cerinta	Referat de verificare	Nr. / data
S.C. SAMO EXPERT PROIECT S.R.L. J2023000021048 CUI: 47408660 Str. Tristan Tzara, bloc. G 1, ap. 88, Mun. Moinești, Jud. Bacău, 605400, Romania Tel.: 0744.172.260 email: samoexpertproiect@gmail.com				Beneficiar: COMUNA FILIPENI	
				Amplasament: Ap.1, sc. A, bl. 2, comuna Filipeni	
Specificatie	Nume	Semnatura	SCARA 1:100	Titlu proiect: RENOVAREA APARTAMENTULUI 1, COM. FILIPENI, BL 2, SC A SI TRANSFORMAREA IN HUB DE DEZVOLTARE A COMPETENTELOR DIGITALE SI DOTAREA CU ECHIPAMENTE IT	Faza PTh+CS +DE
SEF PROIECT	Arh. Ritacco Alfonso				
PROIECTAT INSTALATII	Ing. Magdalena Denisa				
DESENAT	Ing. Juverdeanu Maria		DATA 2025	Titlu plansa: Instalatii electrice Plan instalatii de iluminat	Plansa E1
MANAGER PROIECT	Ing. Ababei Catalin				

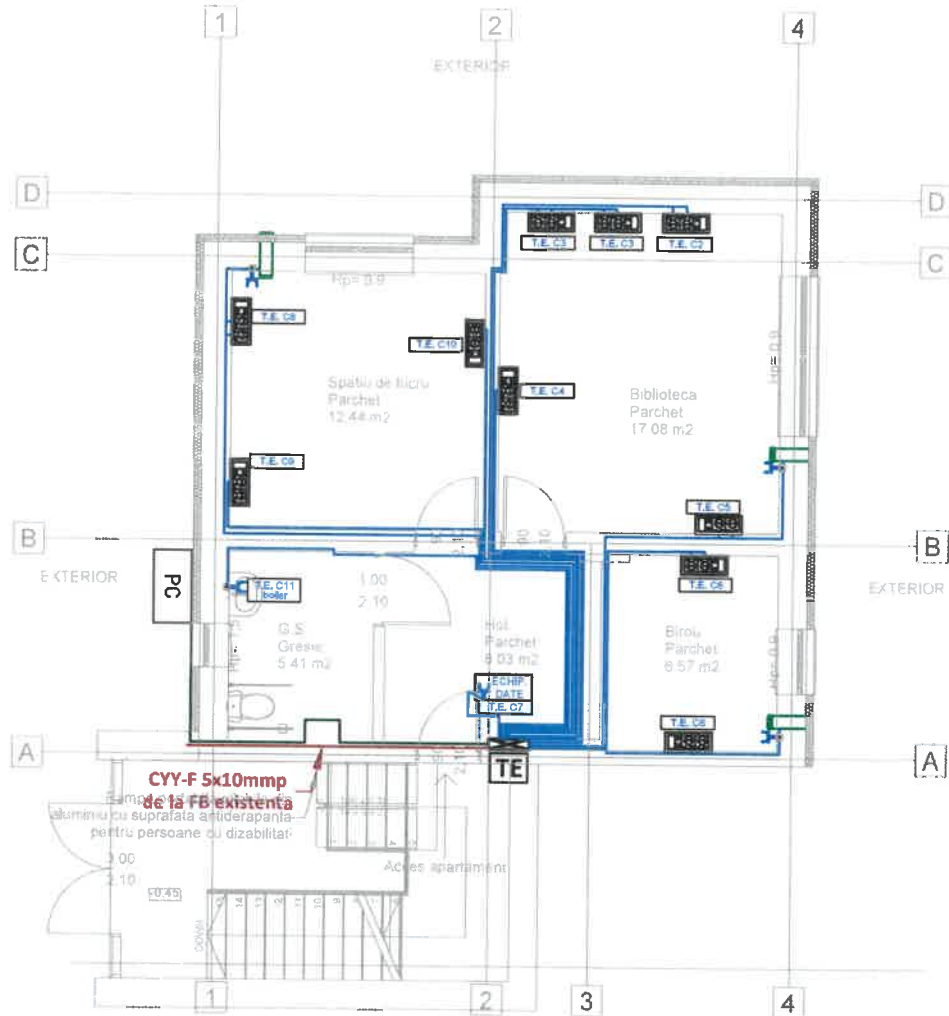


- CATEGORIA DE IMPORTANTA: "C"
 - CLASA DE IMPORTANTA: III
 - GRAD DE REZISTENTA LA FOC: II
 - RISC DE INCENDIU: MIO



Legenda

Simbol 2D 2D Symbol	MagiCAD 3D 3D Symbol	Descriere Product description
		Cablu din cupru CYY-F 3x2.5 mmp
		Priza simpla montata incastrat
		Priza dubla montata incastrat
		Racord electric
		Priza modulara incastrata
		Cofret tablou electric, complet echipat, din PVC, clasa de protectie IP20

Verificator - certif. de atest. tehn.-prof. nr.					
Verificator	Nume	Semnatura	Cerinta	Referat de verificare	Nr. / data
<p>S.C. SAMO EXPERT PROIECT S.R.L. J2023000021048 CUI: 47408660 Str. Tristan Tzara, bloc. G 1, ap. 88, Mun. Moinești, Jud. Bacau, 605400, Romania Tel.: 0744.172.260 email: samoexpertproiect@gmail.com</p>				Beneficiar:	COMUNA FILIPENI
				Amplasament: Ap.1, sc. A, bl. 2, comuna Filipeni	Pr. nr.14 /SEP/ 2025
Specificatie	Nume	Semnatura	SCARA 1:100	Titlu proiect: RENOVAREA APARTAMENTULUI 1, COM. FILIPENI, BL 2, SC A SI TRANSFORMAREA IN HUB DE DEZVOLTARE A COMPETENTELOR DIGITALE SI DOTAREA CU ECHIPAMENTE IT	Faza PTh+CS +DE
SEF PROIECT	Arh. Ritacco Alfonso				
PROIECTAT INSTALATII	Ing. Magdalena Denisa		DATA 2025	Titlu plansa: Instalatii electrice Plan instalatii de prize și forță	Plansa E2
DESENAT	Ing. Juverdeanu Maria				
MANAGER PROIECT	Ing. Ababei Catalin				

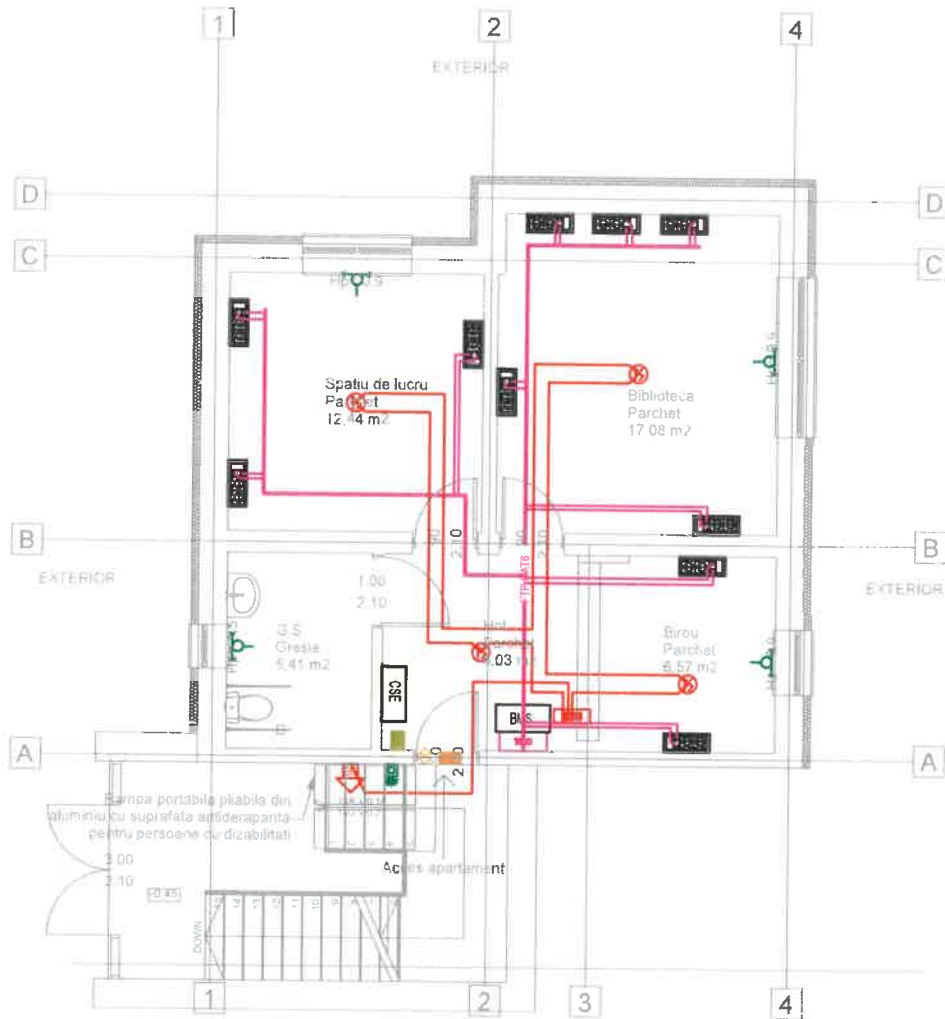

Legenda


- CATEGORIA DE IMPORTANTA: " C "
 - CLASA DE IMPORTANTA: " III "
 - GRAD DE REZISTENTA LA FOC: " II "
 - RISC DE INCENDIU: " MIC "

Simbol 2D 2D Symbol	MagiCAD 3D 3D Symbol	Descriere Product description
		Cablu voce date UTP Cat 6
		Priza modulara RJ45 Cat.6
		Cofret echipamente date
		Sirena optoacustica de exterior, cu sursa de alimentare incorporata
		Detector optic de fum
		Centrala de incendiu
		JEH(Si)H 2x2x0.8mmp
		Sirena exterioara
		Contact magnetic
		Bolt electromagnetice/electroyala
		Panou de amare a sistemului de protectie la efracție
		Detector geam spart
		Centrala de semnalizare efracție
		Building management sistem
		Lampă de semnalizare existență persoane cu dizabilități
		Buton cu șurub



Verificator - certif. de atest. tehn.-prof. nr.					
Verificator	Nume	Semnatura	Cerinta	Referat de verificare	Nr. / data
S.C. SAMO EXPERT PROIECT S.R.L. J2023000021048 CUI: 47408660 Str. Tristan Tzara, bloc. G 1, ap. 88, Mun. Moinești, Jud. Bacau, 605400, Romania Tel.: 0744.172.260 email: samoexpertproject@gmail.com				Beneficiar: COMUNA FILIPENI	
				Amplasament: Ap.1, sc. A, bl. 2, comuna Filipeni	
Specificatie	Nume	Semnatura	SCARA 1:100	Titlu proiect: RENOVAREA APARTAMENTULUI 1, COM. FILIPENI, BL 2, SC A SI TRANSFORMAREA IN HUB DE DEZVOLTARE A COMPETENTELOR DIGITALE SI DOTAREA CU ECHIPAMENTE IT	Faza PTh+CS +DE
SEF PROIECT	Arh. Ritacco Alfonso				
PROIECTAT INSTALATII	Ing. Magdalena Denisa				
DESENAT	Ing. Juverdeanu Maria				
MANAGER PROIECT	Ing. Ababei Catalin		DATA 2025	Titlu plansa: Instalatiile electrice Plan instalatii de curenți slabi- IDSAI, BMS, CSE, voce-date și kit grup sanitar persoane cu dizabilități	Plansa E3

BMPT

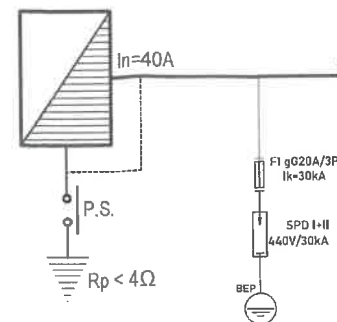


Tablou electric													
Circuit	Destinatie	Pi kW	Ks / Ku	Pa kW	Distributia pe faze			Tensiune V	Distributia pe faze			Protectie	Cablu mm ²
					L1	L2	L3		L1	L2	L3		
C1	Cil-Circuit de iluminat	0.34	1.00	0.335	0.34	0.00	0.00	230	1.53	0.00	0.00	SA-D/P+N/10A/30mA/C	CYY-F 4X1.5mmp
C2	CP-Biblioteca	2.00	0.60	1.2	0.00	2.00	0.00	230	0.00	10.23	0.00	SA-D/P+N/16A/30mA/C	CYY-F 3x2.5mmp
C3	CP-Biblioteca	2.00	0.60	1.2	0.00	0.00	2.00	230	0.00	0.00	10.23	SA-D/P+N/16A/30mA/C	CYY-F 3x2.5mmp
C4	CP-Biblioteca	2.00	0.60	1.2	2.00	0.00	0.00	230	10.23	0.00	0.00	SA-D/P+N/16A/30mA/C	CYY-F 3x2.5mmp
C5	CP-Biblioteca	2.00	0.60	1.2	0.00	2.00	0.00	230	0.00	10.23	0.00	SA-D/P+N/16A/30mA/C	CYY-F 3x2.5mmp
C6	CP-Birou	2.00	0.60	1.2	0.00	0.00	2.00	230	0.00	0.00	10.23	SA-D/P+N/16A/30mA/C	CYY-F 3x2.5mmp
C7	CP-Hol	2.00	0.60	1.2	2.00	0.00	0.00	230	10.23	0.00	0.00	SA-D/P+N/16A/30mA/C	CYY-F 3x2.5mmp
C8	CP-Spațiu de lucru	2.00	0.60	1.2	0.00	2.00	0.00	230	0.00	10.23	0.00	SA-D/P+N/16A/30mA/C	CYY-F 3x2.5mmp
C9	CP-Spațiu de lucru	2.00	0.60	1.2	0.00	0.00	2.00	230	0.00	0.00	10.23	SA-D/P+N/16A/30mA/C	CYY-F 3x2.5mmp
C10	CP-Spațiu de lucru	2.00	0.60	1.2	0.00	2.00	0.00	230	0.00	10.23	0.00	SA-D/P+N/16A/30mA/C	CYY-F 3x2.5mmp
C11	CP-Boiler	2.00	0.60	1.2	0.00	0.00	2.00	230	0.00	0.00	10.23	SA-D/P+N/16A/30mA/C	CYY-F 3x2.5mmp
C12	CF- pompa caldura	4.00	0.80	3.2	4.00	0.00	0.00	230	21.74	0.00	0.00	SA-D/P+N/25A/30mA/C	CYY-F 3x4mmp
Q0	TE	24.34	0.65	10.10	8.34	8.00	8.00	400	28.43	26.60	26.60	ISd/4P/40A	CYY-F 5X10mmp

Siguranta automata cu releu magneto-termic si protectie la arc electric, cu bloc diferential / nr de poli / curent nominal / curent declansare

Separator de sarcina cu contact auxiliar diferential / nr de poli / curent nominal



Pi = 24 kW
Pa = 10 kW
In = 40A

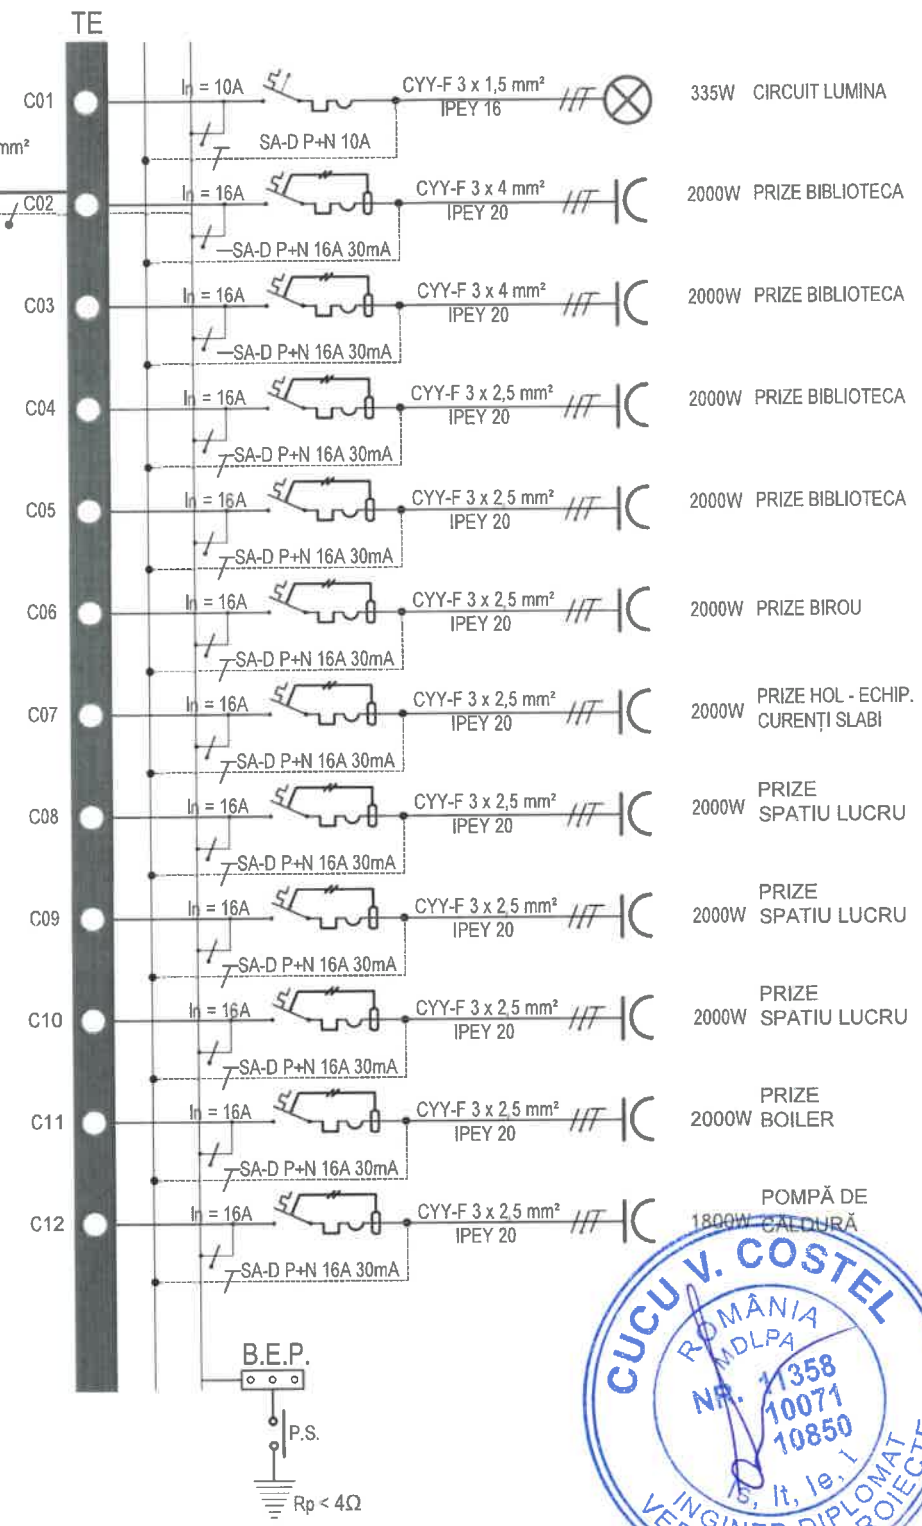

- CATEGORIA DE IMPORTANTA: " III "
- CLASA DE IMPORTANTA: " II "
- GRAD DE REZISTENTA LA FOC: " II "
- RISC DE INCENDIU: " MIC "

Verificator - certif. de atest tehn.-prof. nr.	Verificator	Numa	Semnatura	Cerinta	Referat de verificare	Nr. / data
					Beneficiar:	Pr. nr.14 /SEP/ 2025
					Amplasament: Ap.1, sc. A, bl. 2, comuna Filipeni	
Specificatie	Nume	Semnatura	SCARA	DATA 2025	Titlu proiect: RENOVAREA APARTAMENTULUI 1, COM. FILIPENI, BL. 2, SC A SI TRANSFORMAREA IN HUB DE DEZVOLTARE A COMPETENTELOR DIGITALE SI DOTAREA CU ECHIPAMENTE IT	Faza PTh+CS +DE
SEF PROIECT	Arh. Ritacco Alfonso					
PROIECTAT INSTALATII	Ing. Magdalena Denisa					
DESENAT	Ing. Juverdeanu Maria					
MANAGER PROIECT	Ing. Ababei Catalin				Titlu plansa: Schema monofilară tablou electric	Plansa E4





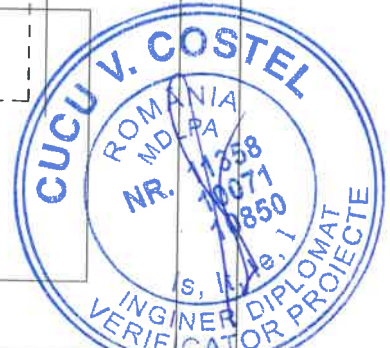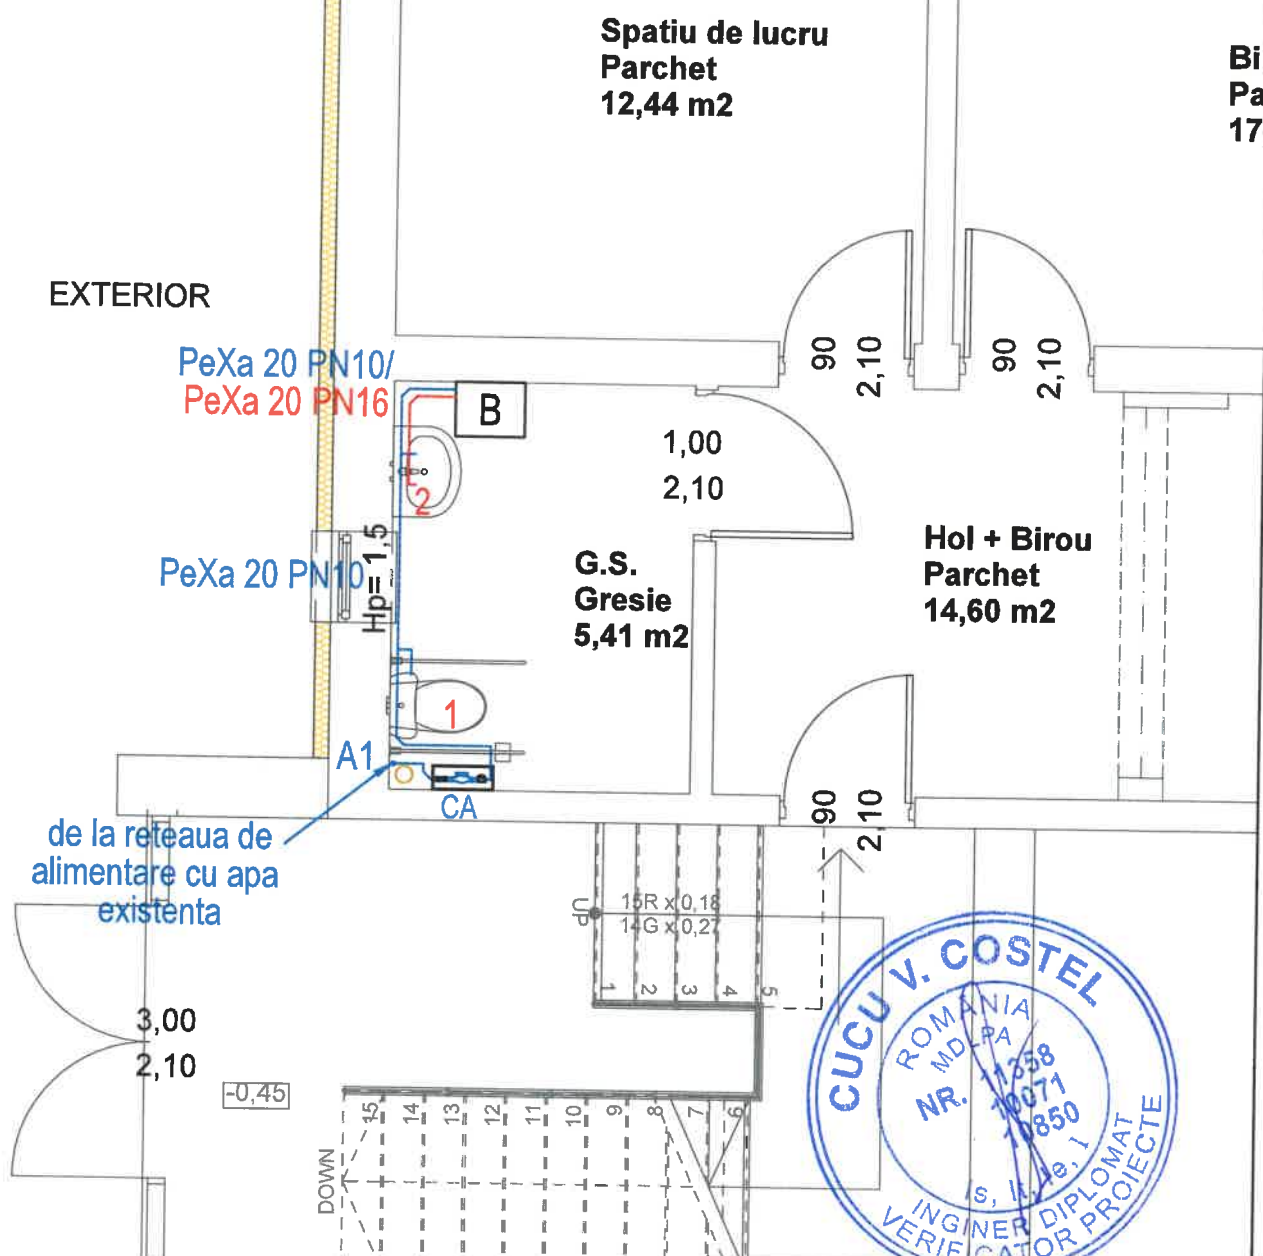

- LEGENDA:**
- 1 - vas WC din portelan sanitar pentru persoane cu dizabilitati din portelan sanitar, montat pe pardoseala, echipat cu : colac inaltator 50 mm, bara de sustinere fixa si rabatabila;
 - 2 - Lavoar pentru persoane cu dizabilitati din portelan sanitar, hmontaj=700mm, echipat cu : baterie cu maner lung pentru uz clinic, oglinda rabatabila, bare de sustinere;
 - conducta apa rece/calda din PeXa, montaj ingropat/ inchisa in ghenă
 - B - boiler electric apa calda - 15 litri
 - CA - cutie apometru :
 - cutie din tabla zincata de 0.6 mm, vopsita in camp electrostatic, 400 x 250 x 150 mm pentru apometre individuale
 - apometru apa rece DN 15, clasa B-C, transmisie mecanica, debit maxim 7m³/h, temperatura maxima de functionare 30°C
 - clapeta de sens
 - robinet sferic de trecere




Verificator - certif. de atest. tehn.-prof. nr.		S.C. SAMO EXPERT PROIECT S.R.L. J2023000021048 CUI: 47408660 Str. Tristan Tzara, bloc. G 1, ap. 38, Mun. Moinești, Jud. Bacău, 605400, Romania Tel.: 0744.172.260 email: samoexpertproiect@gmail.com		Referat de verificare	Nr. / data
Verificator	Nume	Semnatura	Cerinta	Beneficiar:	Pr. nr. 14/ SEP/ 2025
S.C. SAMO EXPERT PROIECT S.R.L.			Beneficiar:		
S.C. SAMO EXPERT PROIECT S.R.L. J2023000021048 CUI: 47408660 Str. Tristan Tzara, bloc. G 1, ap. 38, Mun. Moinești, Jud. Bacău, 605400, Romania Tel.: 0744.172.260 email: samoexpertproiect@gmail.com			U.A.T. COMUNA FILIPENI Adresa: Comuna Filipeni, Judetul Bacau Amplasament: Localitatea Filipeni, bl. 2, sc. A, et. -, ap. 1, Judetul Bacau		
Specificatie	Nume	Semnatura	Scara	Titlu proiect:	Faza
SEF PROIECT	Arh. Ritacco Alfonso	<i>[Signature]</i>	1:50	RENOVAREA APARTAMENTULUI 1, COM. FILIPENI, BL. 2, SC. A SI TRANSFORMAREA IN HUB DE DEZVOLTARE A COMPETENTELOR DIGITALE SI DOTAREA CU ECHIPAMENTE IT	P.Th.+ D.E.+C.S.
PROIECTAT	Ing. Zugravel Valentin	<i>[Signature]</i>			
DESENAT	Ing. Maiorovici Georgef	<i>[Signature]</i>	Data	Titlu planșă:	Nr. planșă
MANAGER PROIECT	Ing. Ababei Catalin	<i>[Signature]</i>	2025	PLAN PARTER - GRUPSANITAR INSTALATII SANITARE - ALIMENTARE CU APA	S01

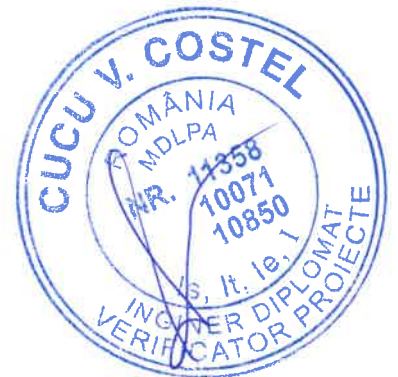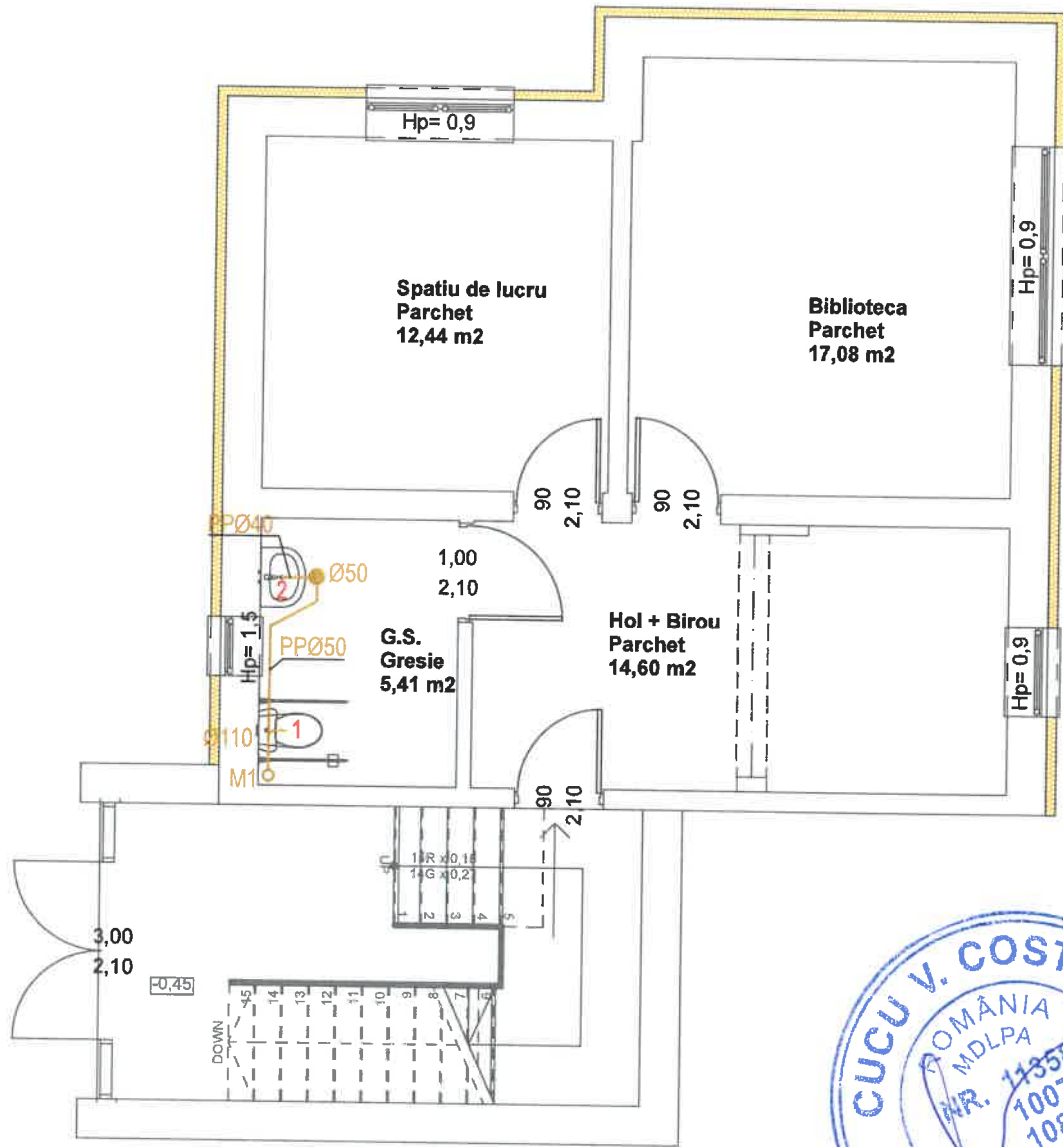

LEGENDA:


- 1 - vas WC din portelan sanitar pentru persoane cu dizabilitati din portelan sanitar, montat pe pardoseala, echipat cu : colac inalator 50 mm, bara de sustinere fixa si rabatabila;
- 2 - Lavoar pentru persoane cu dizabilitati din portelan sanitar, hmontaj=700mm, echipat cu : baterie cu maner lung pentru uz clinic, oglinda rabatabila, bare de sustinere;
- 3 - sifon pardoseala Dn 50 din PP
- M1 - coloana verticala canalizare menajera, montaj aparent, inchisa in ghena
- B - conducta canalizare din PP, montaj ingropat/ aparent inchisa in ghena
- B - boiler electric apa calda - 15 litri

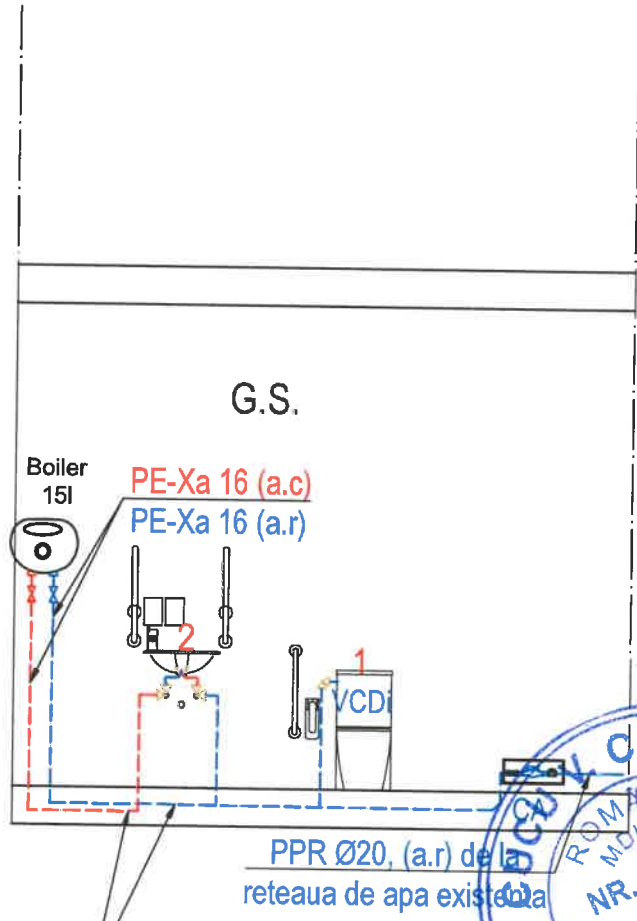


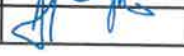

Verificator - certif. de atest. tehn.-prof. nr.					
Verificator	Nume	Semnatura	Cerinta	Referat de verificare	Nr. / data
S.C. SAMO EXPERT PROIECT S.R.L. J2023000021048 CUI: 47408660 Str. Tristan Tzara, bloc. G 1, ap. 88, Mun. Moinești, Jud. Bacău, 605400, Romania Tel.: 0744.172.260 email: samoexpertproiect@gmail.com				Beneficiar: U.A.T. COMUNA FILIPENI Adresa: Comuna Filipeni, Judetul Bacau Amplasament: Localitatea Filipeni, bl. 2, sc. A, et. -, ap. 1, Judetul Bacau	
Specificatie	Nume	Semnatura	Scara 1:50	Titlu proiect: RENOVAREA APARTAMENTULUI 1, COM. FILIPENI, BL. 2, SC. A SI TRANSFORMAREA IN HUB DE DEZVOLTARE A COMPETENTELOR DIGITALE SI DOTAREA CU ECHIPAMENTE IT	Pr. nr. 14/ SEP/ 2025 Faza P.Th.+ D.E.+C.S.
SEF PROIECT	Arh. Ritacco Alfonso				
PROIECTAT	Ing. Zugravel Valentin		Data 2025	Titlu plansa: PLAN PARTER - GRUP SANITAR INSTALATII SANITARE - CANALIZARE	Nr. plansa S02
DESENAT	Ing. Maiorovici Georget				
MANAGER PROIECT	Ing. Ababei Catalin				





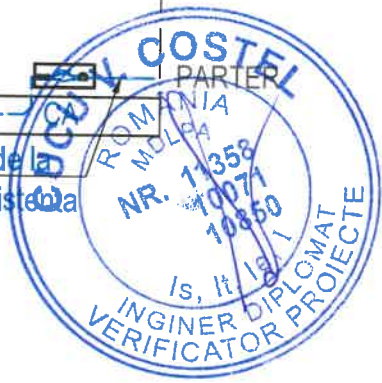



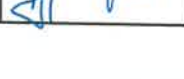
PE-Xa 16 (a.c.)
PE-Xa 16 (a.r.)


PPR Ø20, (a.r.) de la
rețeaua de apă existentă

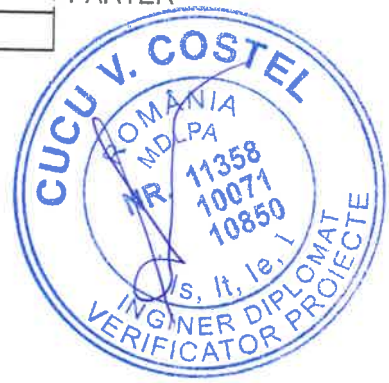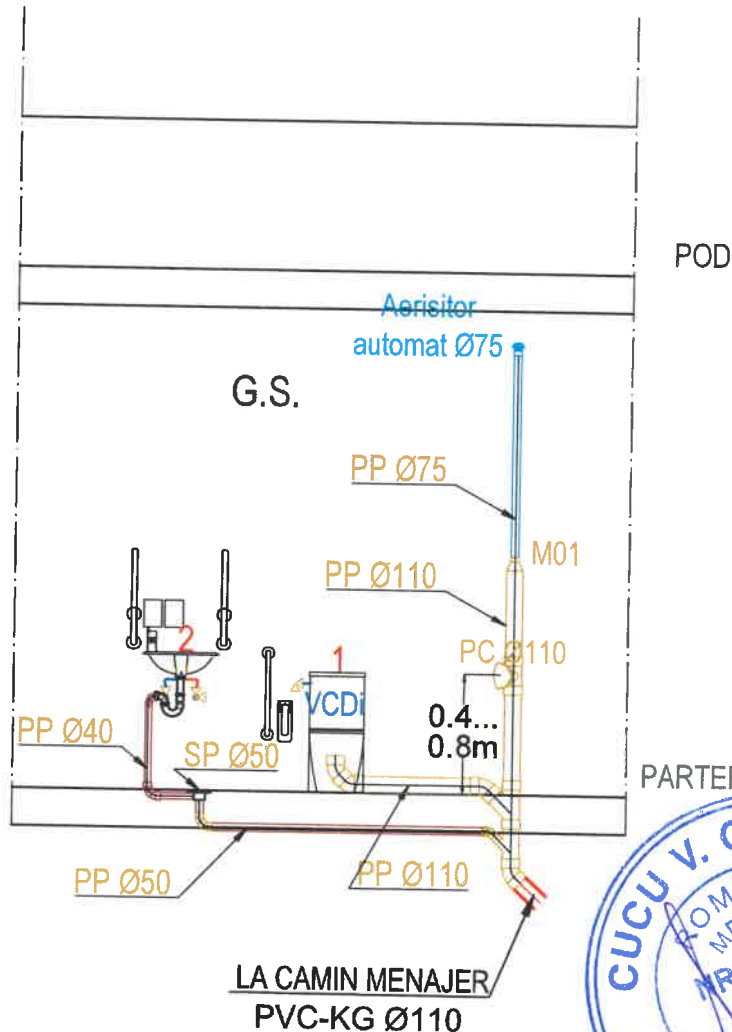

Verificator - certif. de atest. tehn.-prof. nr.					
Verificator	Nume	Semnatura	Cerinta	Referat de verificare	Nr. / data
 <p>S.C. SAMO EXPERT PROIECT S.R.L. J2023000021048 CUI: 47408660 Str. Tristan Tzara, bloc. G 1, ap. 88, Mun. Moinești, Jud. Bacau, 605400, Romania Tel.: 0744.172.260 email: samoexpertproject@gmail.com</p>				Beneficiar: U.A.T. COMUNA FILIPENI Adresa: Comuna Filipeni, Judetul Bacau Amplasament: Localitatea Filipeni, bl. 2, sc. A, et. -, ap. 1, Judetul Bacau	
Specificatie	Nume	Semnatura	Scara 1:50	Titlu proiect: RENOVAREA APARTAMENTULUI 1, COM. FILIPENI, BL. 2, SC. A SI TRANSFORMAREA IN HUB DE DEZVOLTARE A COMPETENTELOR DIGITALE SI DOTAREA CU ECHIPAMENTE IT	Faza P.Th.+ D.E.+C.S.
SEF PROIECT	Arh. Ritacco Alfonso				
PROIECTAT	Ing. Zugravel Valentin		Data 2025	Titlu plansa: SCHEMA BLOC - INSTALATII SANITARE ALIMENTARE CU APA	Nr. plansa S03
DESENAT	Ing. Maiorovici Georgel				
MANAGER PROIECT	Ing. Ababei Catalin				

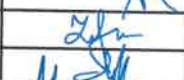

Verificator - certif. de atest. tehn.-prof. nr.					
Verificator	Nume	Semnatura	Cerinta	Referat de verificare	Nr. / data
 S.C. SAMO EXPERT PROIECT S.R.L. J2023000021048 CUI: 47408660 Str. Tristan Tzara, bloc. G 1, ap. 88, Mun. Moinești, Jud. Bacau, 605400, Romania Tel.: 0744.172.260 email: samoexpertproiect@gmail.com				Beneficiar: U.A.T. COMUNA FILIPENI Adresa: Comuna Filipeni, Judetul Bacau Amplasament: Localitatea Filipeni, bl. 2, sc. A, et. -, ap. 1, Judetul Bacau	
Specificatie	Nume	Semnatura	Scara 1:50	Titlu proiect: RENOVAREA APARTAMENTULUI 1, COM. FILIPENI, BL. 2, SC. A SI TRANSFORMAREA IN HUB DE DEZVOLTARE A COMPETENTELOR DIGITALE SI DOTAREA CU ECHIPAMENTE IT	Faza P.Th.+ D.E.+C.S.
SEF PROIECT	Arh. Ritacco Alfonso				Data 2025
PROIECTAT	Ing. Zugravel Valentin				
DESENAT	Ing. Maiorovici Georgel				
MANAGER PROIECT	Ing. Ababei Catalin				

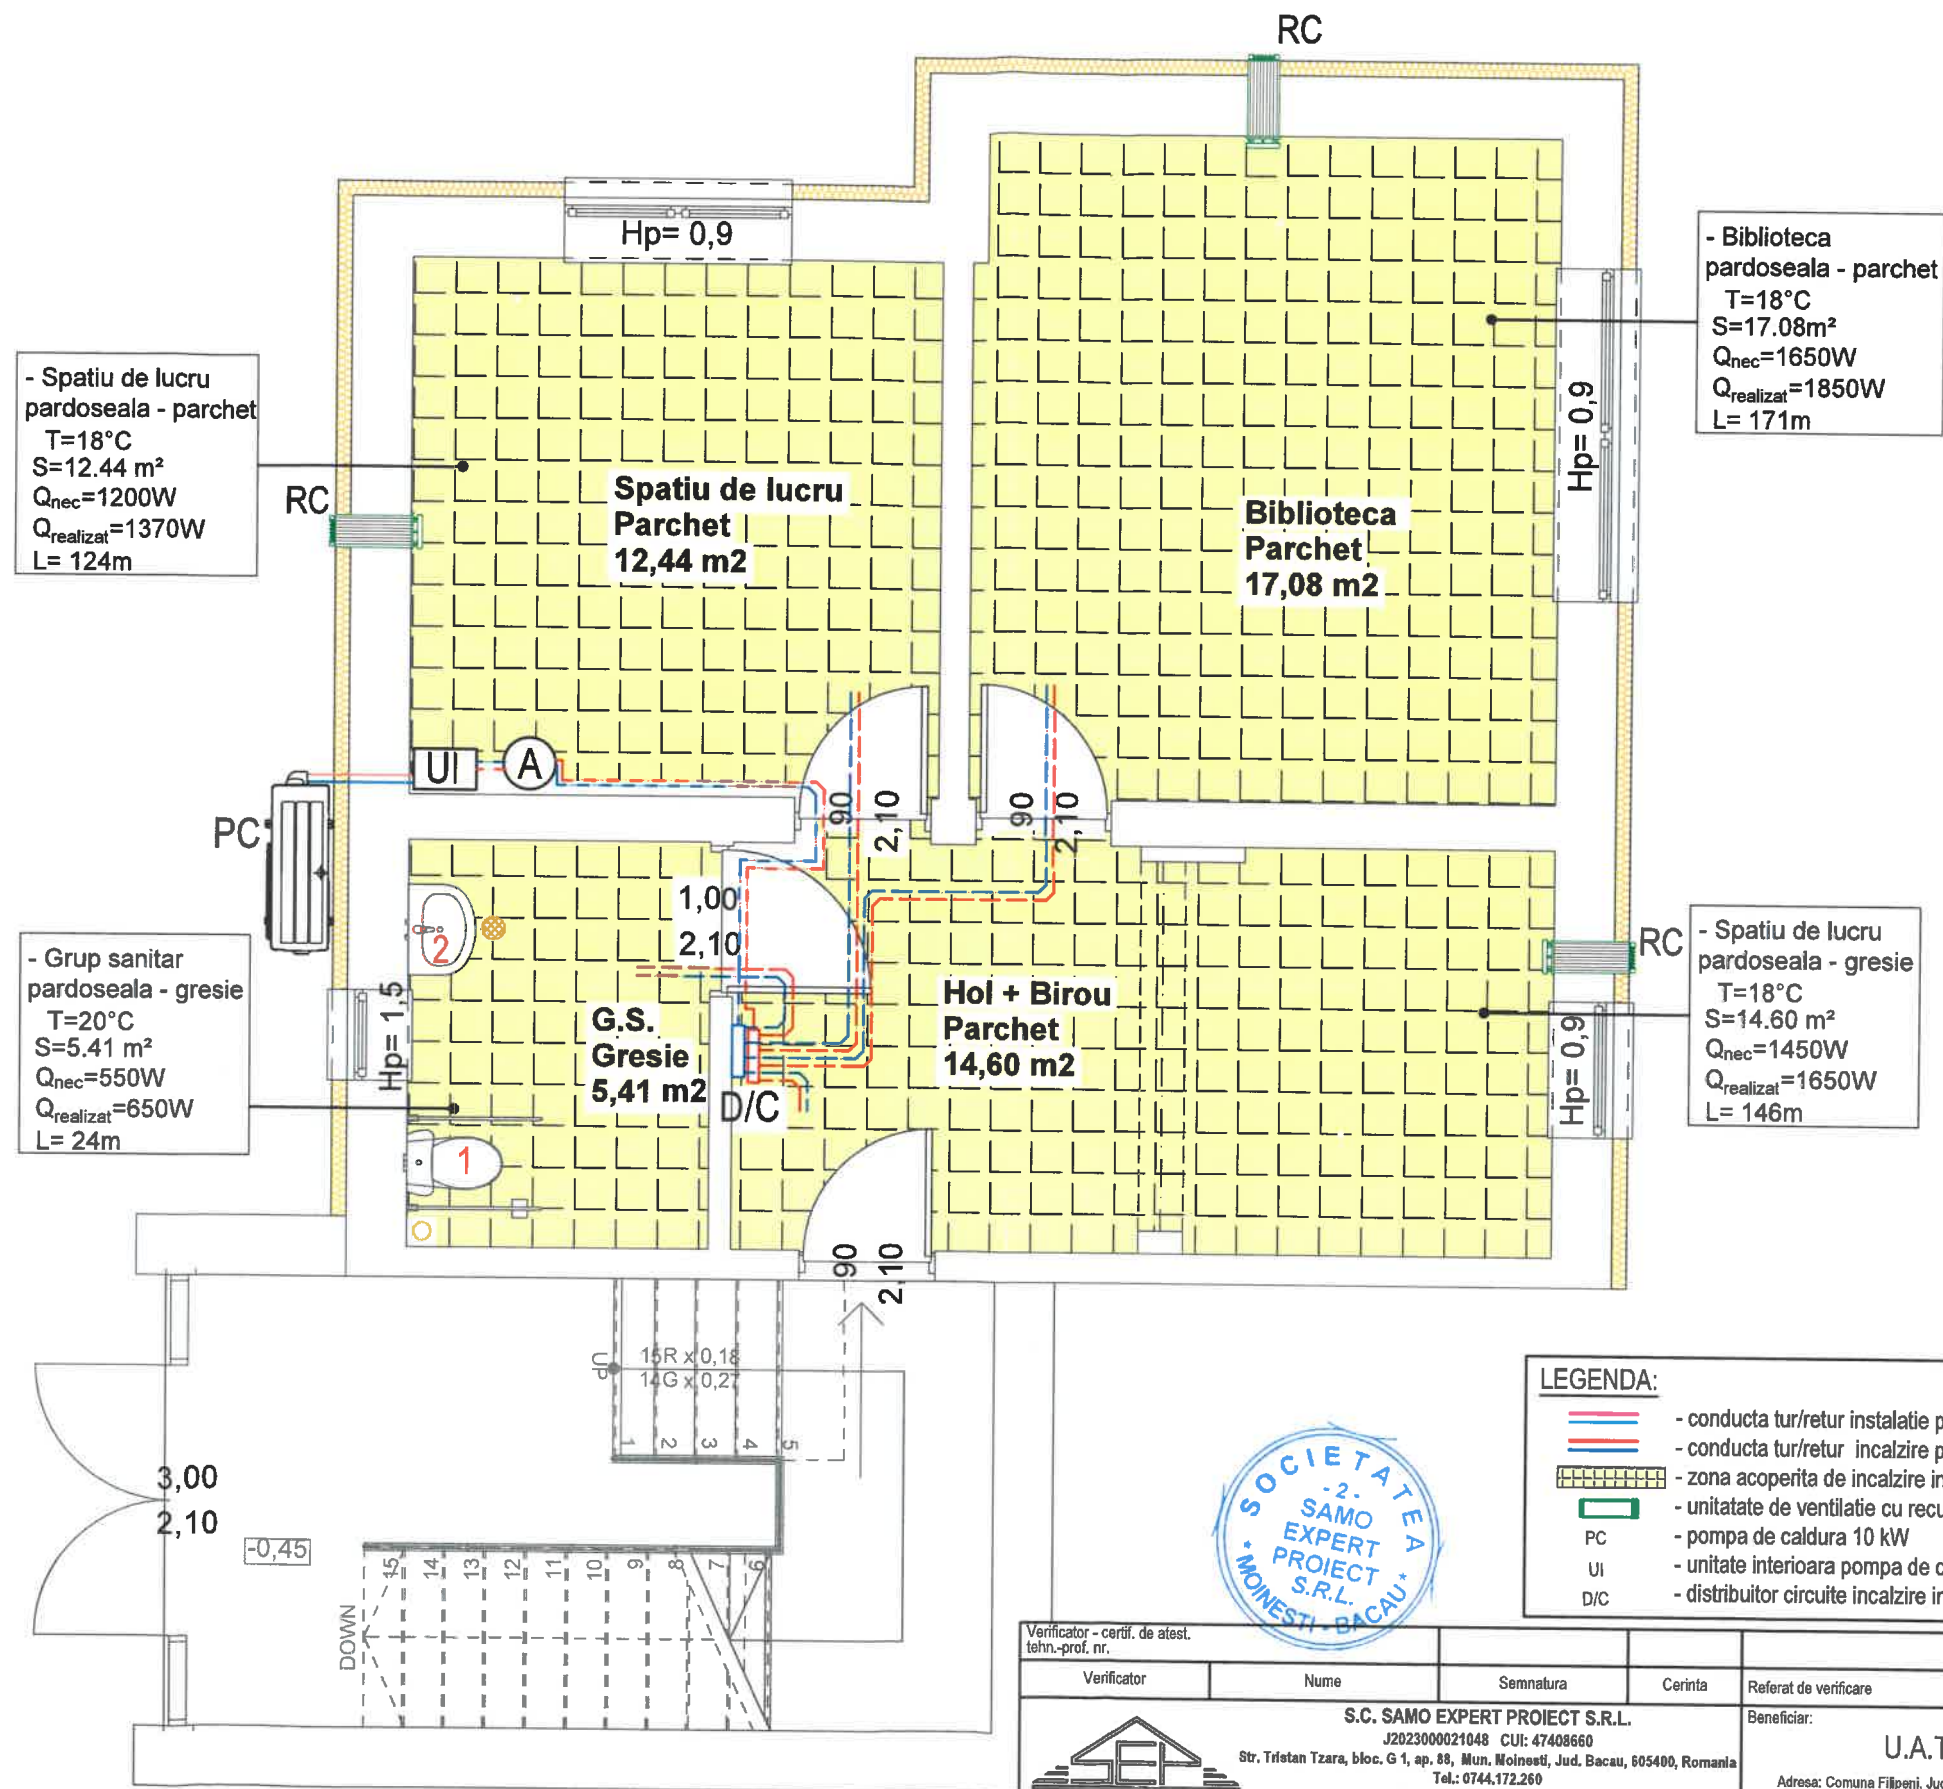


- Spatiu de lucru pardoseala - parchet
 T=18°C
 S=12.44 m²
 Q_{nec}=1200W
 Q_{realizat}=1370W
 L= 124m

- Biblioteca pardoseala - parchet
 T=18°C
 S=17.08m²
 Q_{nec}=1650W
 Q_{realizat}=1850W
 L= 171m

- Grup sanitar pardoseala - gresie
 T=20°C
 S=5.41 m²
 Q_{nec}=550W
 Q_{realizat}=650W
 L= 24m

- Spatiu de lucru pardoseala - gresie
 T=18°C
 S=14.60 m²
 Q_{nec}=1450W
 Q_{realizat}=1650W
 L= 146m

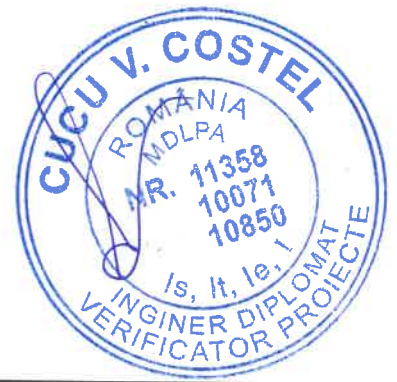

LEGENDA:

- - conducta tur/retur instalatie pompe de caldura, din Cu 28x2.0, montaj aparent
- - conducta tur/retur incalzire prin pardoseala, din PE-Xa,
- zona acoperita de incalzire in pardoseala
- unitate de ventilatie cu recuperare de caldura (RC - Q=105 mc/h)
- PC - pompa de caldura 10 kW
- UI - unitate interioara pompa de caldura
- D/C - distribuitor circuite incalzire in pardoseala



Verificator - certif. de atest. tehn.-prof. nr.					
Verificator	Nume	Semnatura	Cerinta	Referat de verificare	Nr. / data
<p>S.C. SAMO EXPERT PROIECT S.R.L. J2023000021048 CUI: 47408660 Str. Tristan Tzara, bloc. G 1, ap. 88, Mun. Moinești, Jud. Bacău, 605400, Romania Tel.: 0744.172.260 email: samoexpertproiect@gmail.com</p>			Beneficiar:		Pr. nr. 14/ SEP/ 2025
			Adresa: Comuna Filipeni, Judetul Bacau		Faza P.Th.+ D.E.+C.S.
			Amplasament: Localitatea Filipeni, bl. 2, sc. A, et. -, ap. 1, Judetul Bacau		
Specificatie	Nume	Semnatura	Scara	Titlu proiect:	
SEF PROIECT	Arh. Ritacco Alfonso		1:50	RENOVAREA APARTAMENTULUI 1, COM. FILIPENI, BL. 2, SC. A SI TRANSFORMAREA IN HUB DE DEZVOLTARE A COMPETENTELOR DIGITALE SI DOTAREA CU ECHIPAMENTE IT	
PROIECTAT	Ing. Zugravel Valentin				
DESEANAT	Ing. Maiorovici Georgel		Data	Titlu plansa:	
MANAGER PROIECT	Ing. Ababei Catalin		2025	PLAN PARTER - INSTALATII TERMICE	
				Nr. plansa	T01