Plan topografic

Parte din nr. cad. 80131/Negrasi (Extravilan)

Scara 1:1000

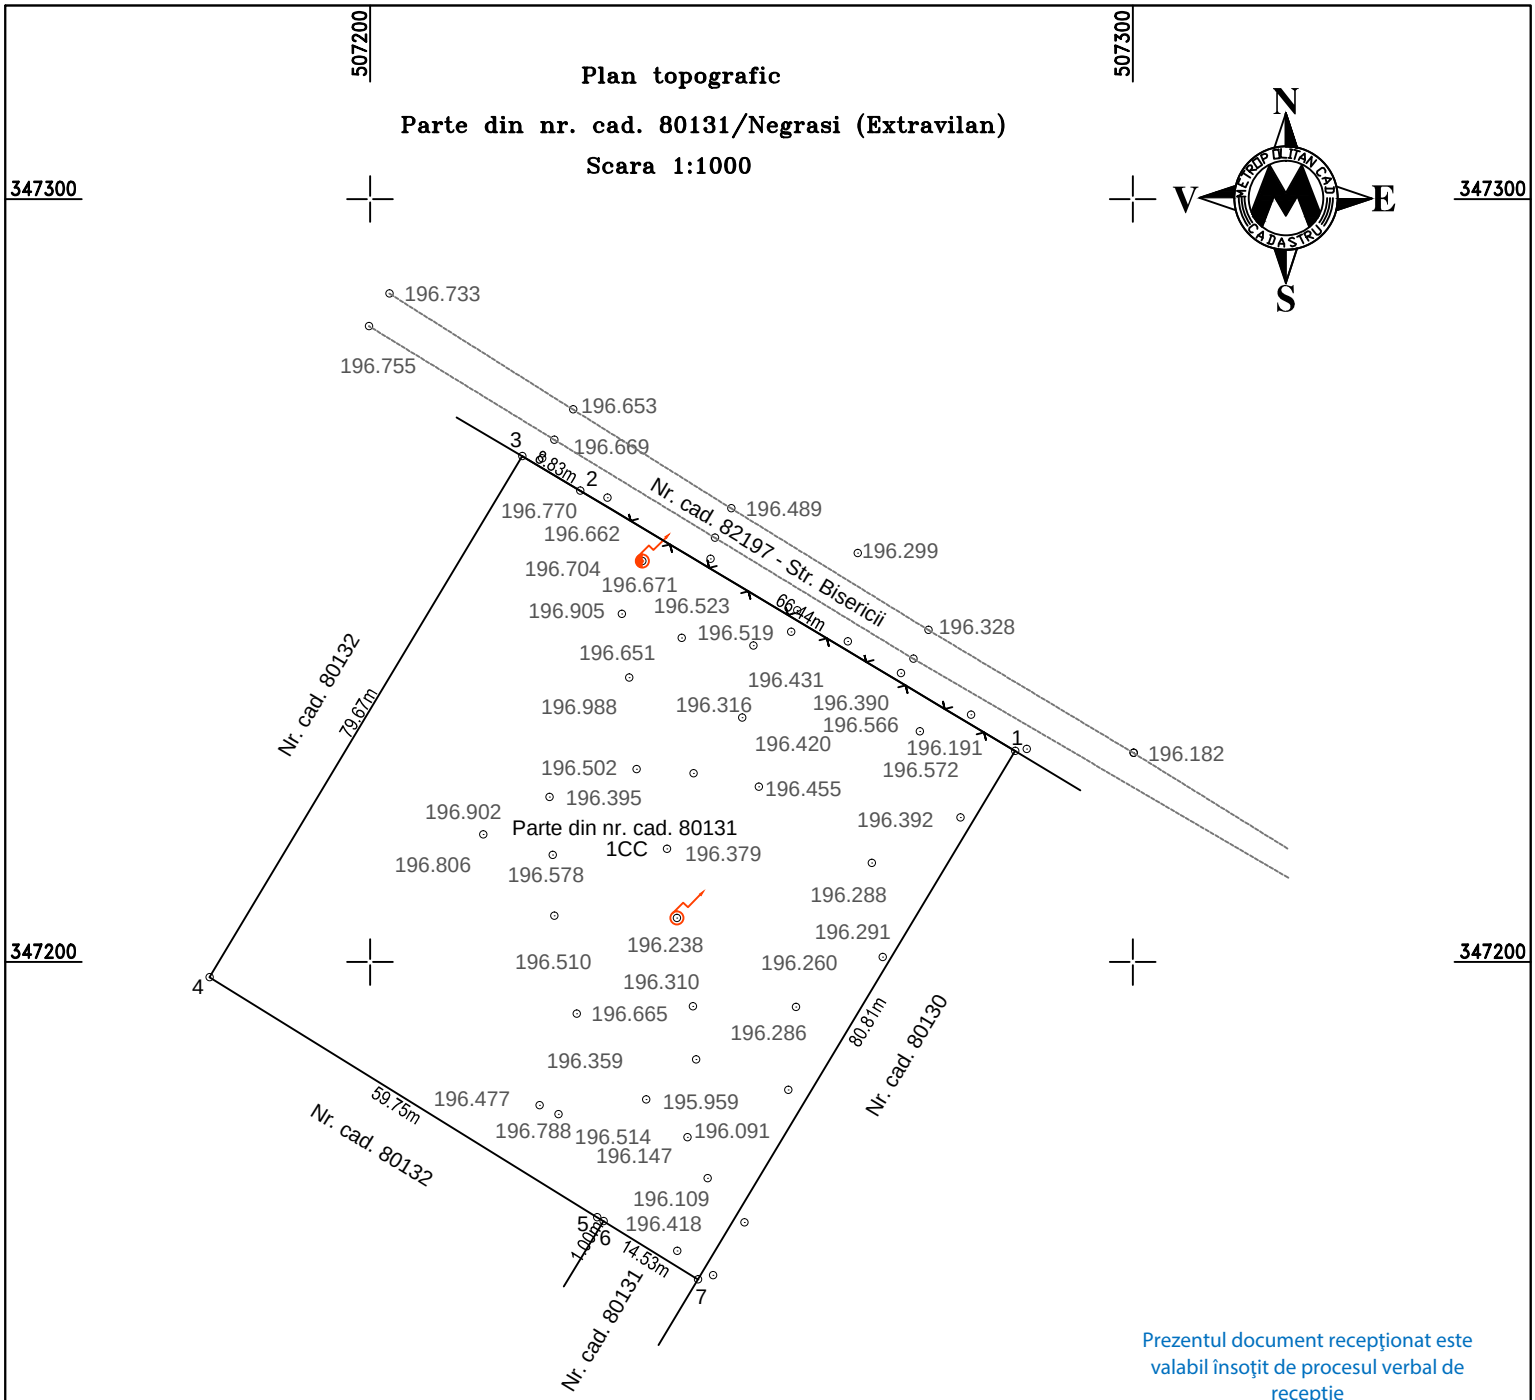

Prezentul document recepţionat este valabil însoţit de procesul verbal de recepţie
nr. 1277 / 2025, privind cererea
nr. 11918 din 14/05/2025

Digitally signed by Diana-Mirabela Grecu-Vrabie

MANU COSTIN-SEBASTIAN

Digitally signed by MANU COSTIN-SEBASTIAN
Date: 2025.05.14 11:05:41 +03'00'

LEGENDA

- 196.379 — Punct cotat determinat GNSS
- Stalp de electricitate din lemn
- Stalp de electricitate din beton
- Gard din plasa
- Parte carosabila
- Limita proprietate

N

E

Plan de proiectie Stereografic 1970
Sistem de referinţă altimetric Marea Neagră 1975

Scara = 1:1000
1 cm pe plan = 10 m pe teren

0 10 20 30 40 50

Suprafata zona studiata 7000 mp - Parte din nr. cad. 80131/Negrasi si accesul

EXECUTANT:	BENEFICIAR:
S.C. METROPOLITAN CAD S.R.L. aut. Seria RO-B-J nr. 2123/2021, Clasa III Dr. ing. Costin-Sebastian MANU aut. Seria RO-B-F nr. 2180/2019, categoria D	Comuna Negrasi - Domeniul Privat

Masurat	S.C. METROPOLITAN CAD S.R.L.	Scara: 1:1000	PLAN TOPOGRAFIC „Realizare sistem integrat de colectare si valorificare a gunoiului de grajd in comuna Negrasi, jud. Arges”.
Calculat	S.C. METROPOLITAN CAD S.R.L.		
Desenat	S.C. METROPOLITAN CAD S.R.L.	Data: 12.05.2025	Adresa: comuna Negrasi, sat Barlogu, jud. Arges
Verificat	dr. ing. Costin-Sebastian MANU		