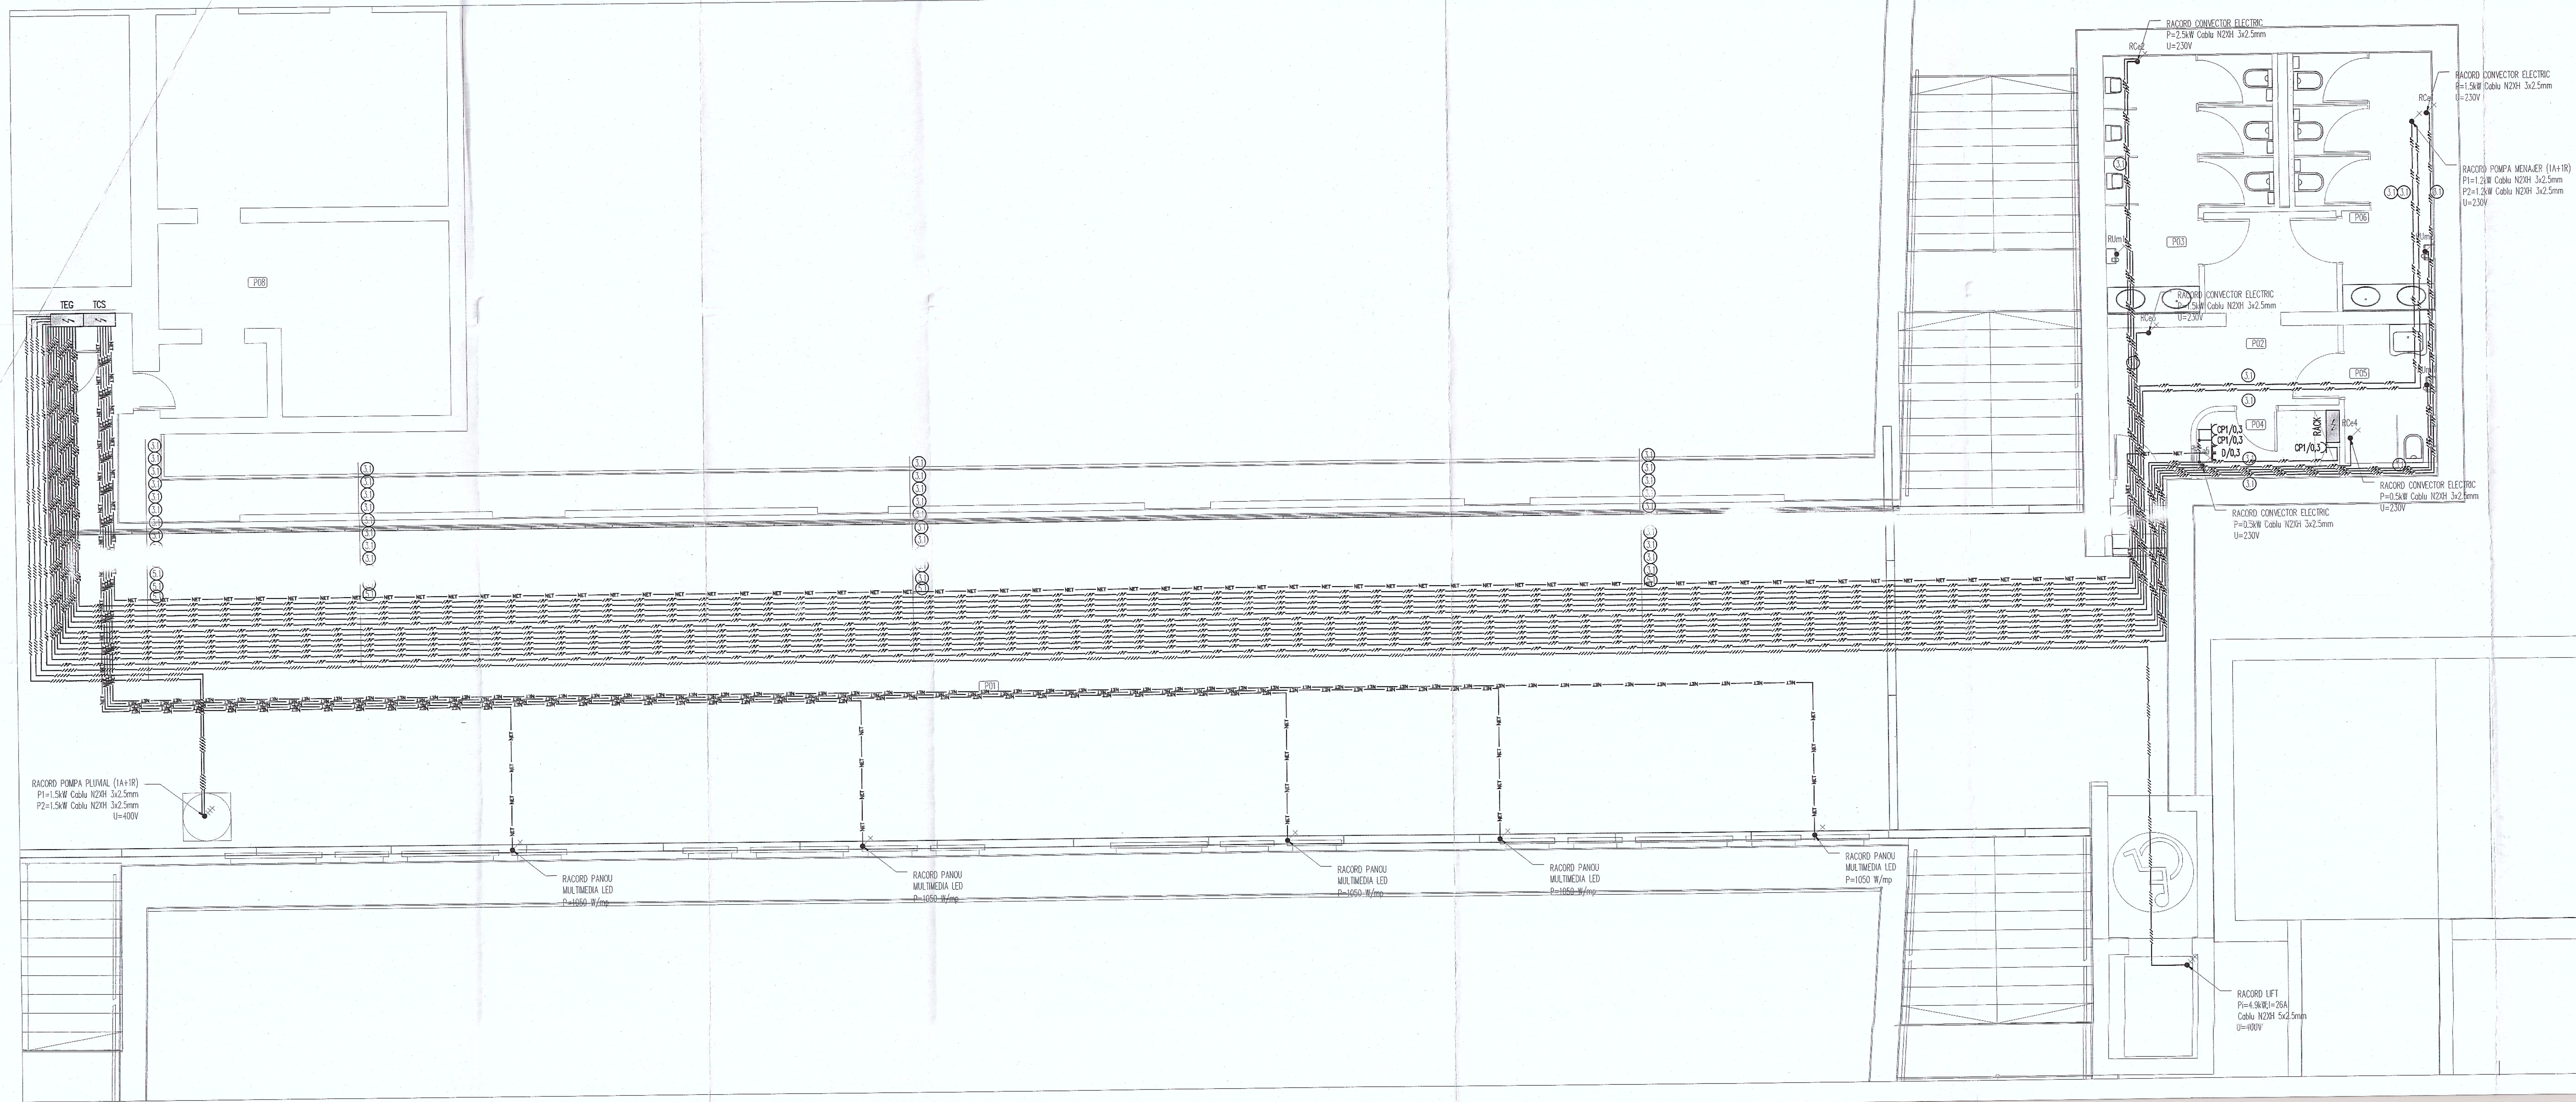

DETALIU MONTARE DOZA DE DERIVATIE PE JGHEAB

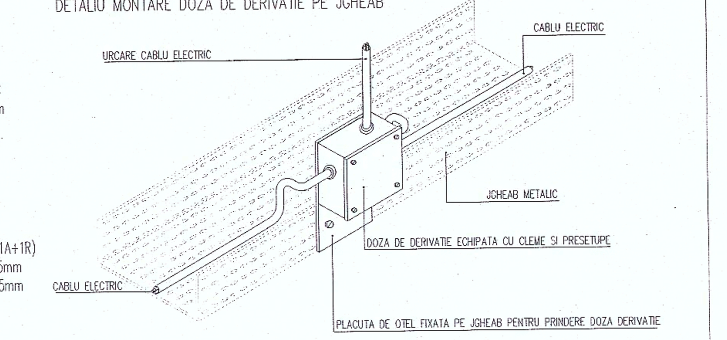

LEGENDA PRIZE

	TIP	CIRCUIT	DESCRIERE	HMONTAJ	MONTAJ	U
CP1/0,3	Priza simpla 230V	CP1	- priza simpla 230V 16A cu contact de protectie, montata ingropat,	/0,3	Ingropat	230V
D/0,3	Priza date RJ45 dubla	D	- priza de date RJ45 cu blindaj metalic ecranat, montata ingropat	/0,3	Ingropat	
	Racord monofazat					230V

LEGENDA CABLURI

TIP	NOTATIE	DESCRIERE
N2XH	3.1	Cablu din Cu cu izolatie din XLPE, C2XH 3x2,5mmp, 0,6/1 kV, temp. : -5 °C la +90 °C
N2XH	5.1	Cablu din Cu cu izolatie din XLPE, C2XH 5x2,5mmp, 0,6/1 kV, temp.: -5 °C la +90 °C
SFTP	D	Cablu S/FTP cat7A AWG23 LSNH 1200MHz, culoare gri sau albastru, rola 500m

Revizia:	Descriere:
Data:	
Nr. Referat	Cerinta
Verificator	

Arhitect
VLADOSTUDIO
Sibiu, str.Eroilor, nr.27
www.vladostudio.ro;
tel: 0720 211 004

Proiectant de specialitate:
INSTAL UTILITIES
Cluj-Napoca, str.Anton Pann, nr.34-38
www.instalutilities.ro;
tel: 0720 531 900

Sef Proiect	arh. TAMAS FODOR
Proiectat	ing. Alex Baraian
Desenat	ing. Alex Baraian
Verificat	ing. Florin Popa

Beneficiar:
PRIMARIA MUNICIPIULUI SIBIU

Obiectivul:
MODERNIZARE PASAJ PIETONAL SUBTERAN ,MAGAZIN DUMBRAVA

Amplasament:
Piata Unirii, Mun. Sibiu, jud. Sibiu,

Denumire plansa:
INSTALATII ELECTRICE.
PLAN PASAJ.
INSTALATIA DE PRIZE.

Data	Scara	Nr. proiect	Faza	Plansa nr.
06.11.2025	1:50	24	PT	IE\D_02a

1189 x 420