


PLAN FUNDATII
sc. 1:100

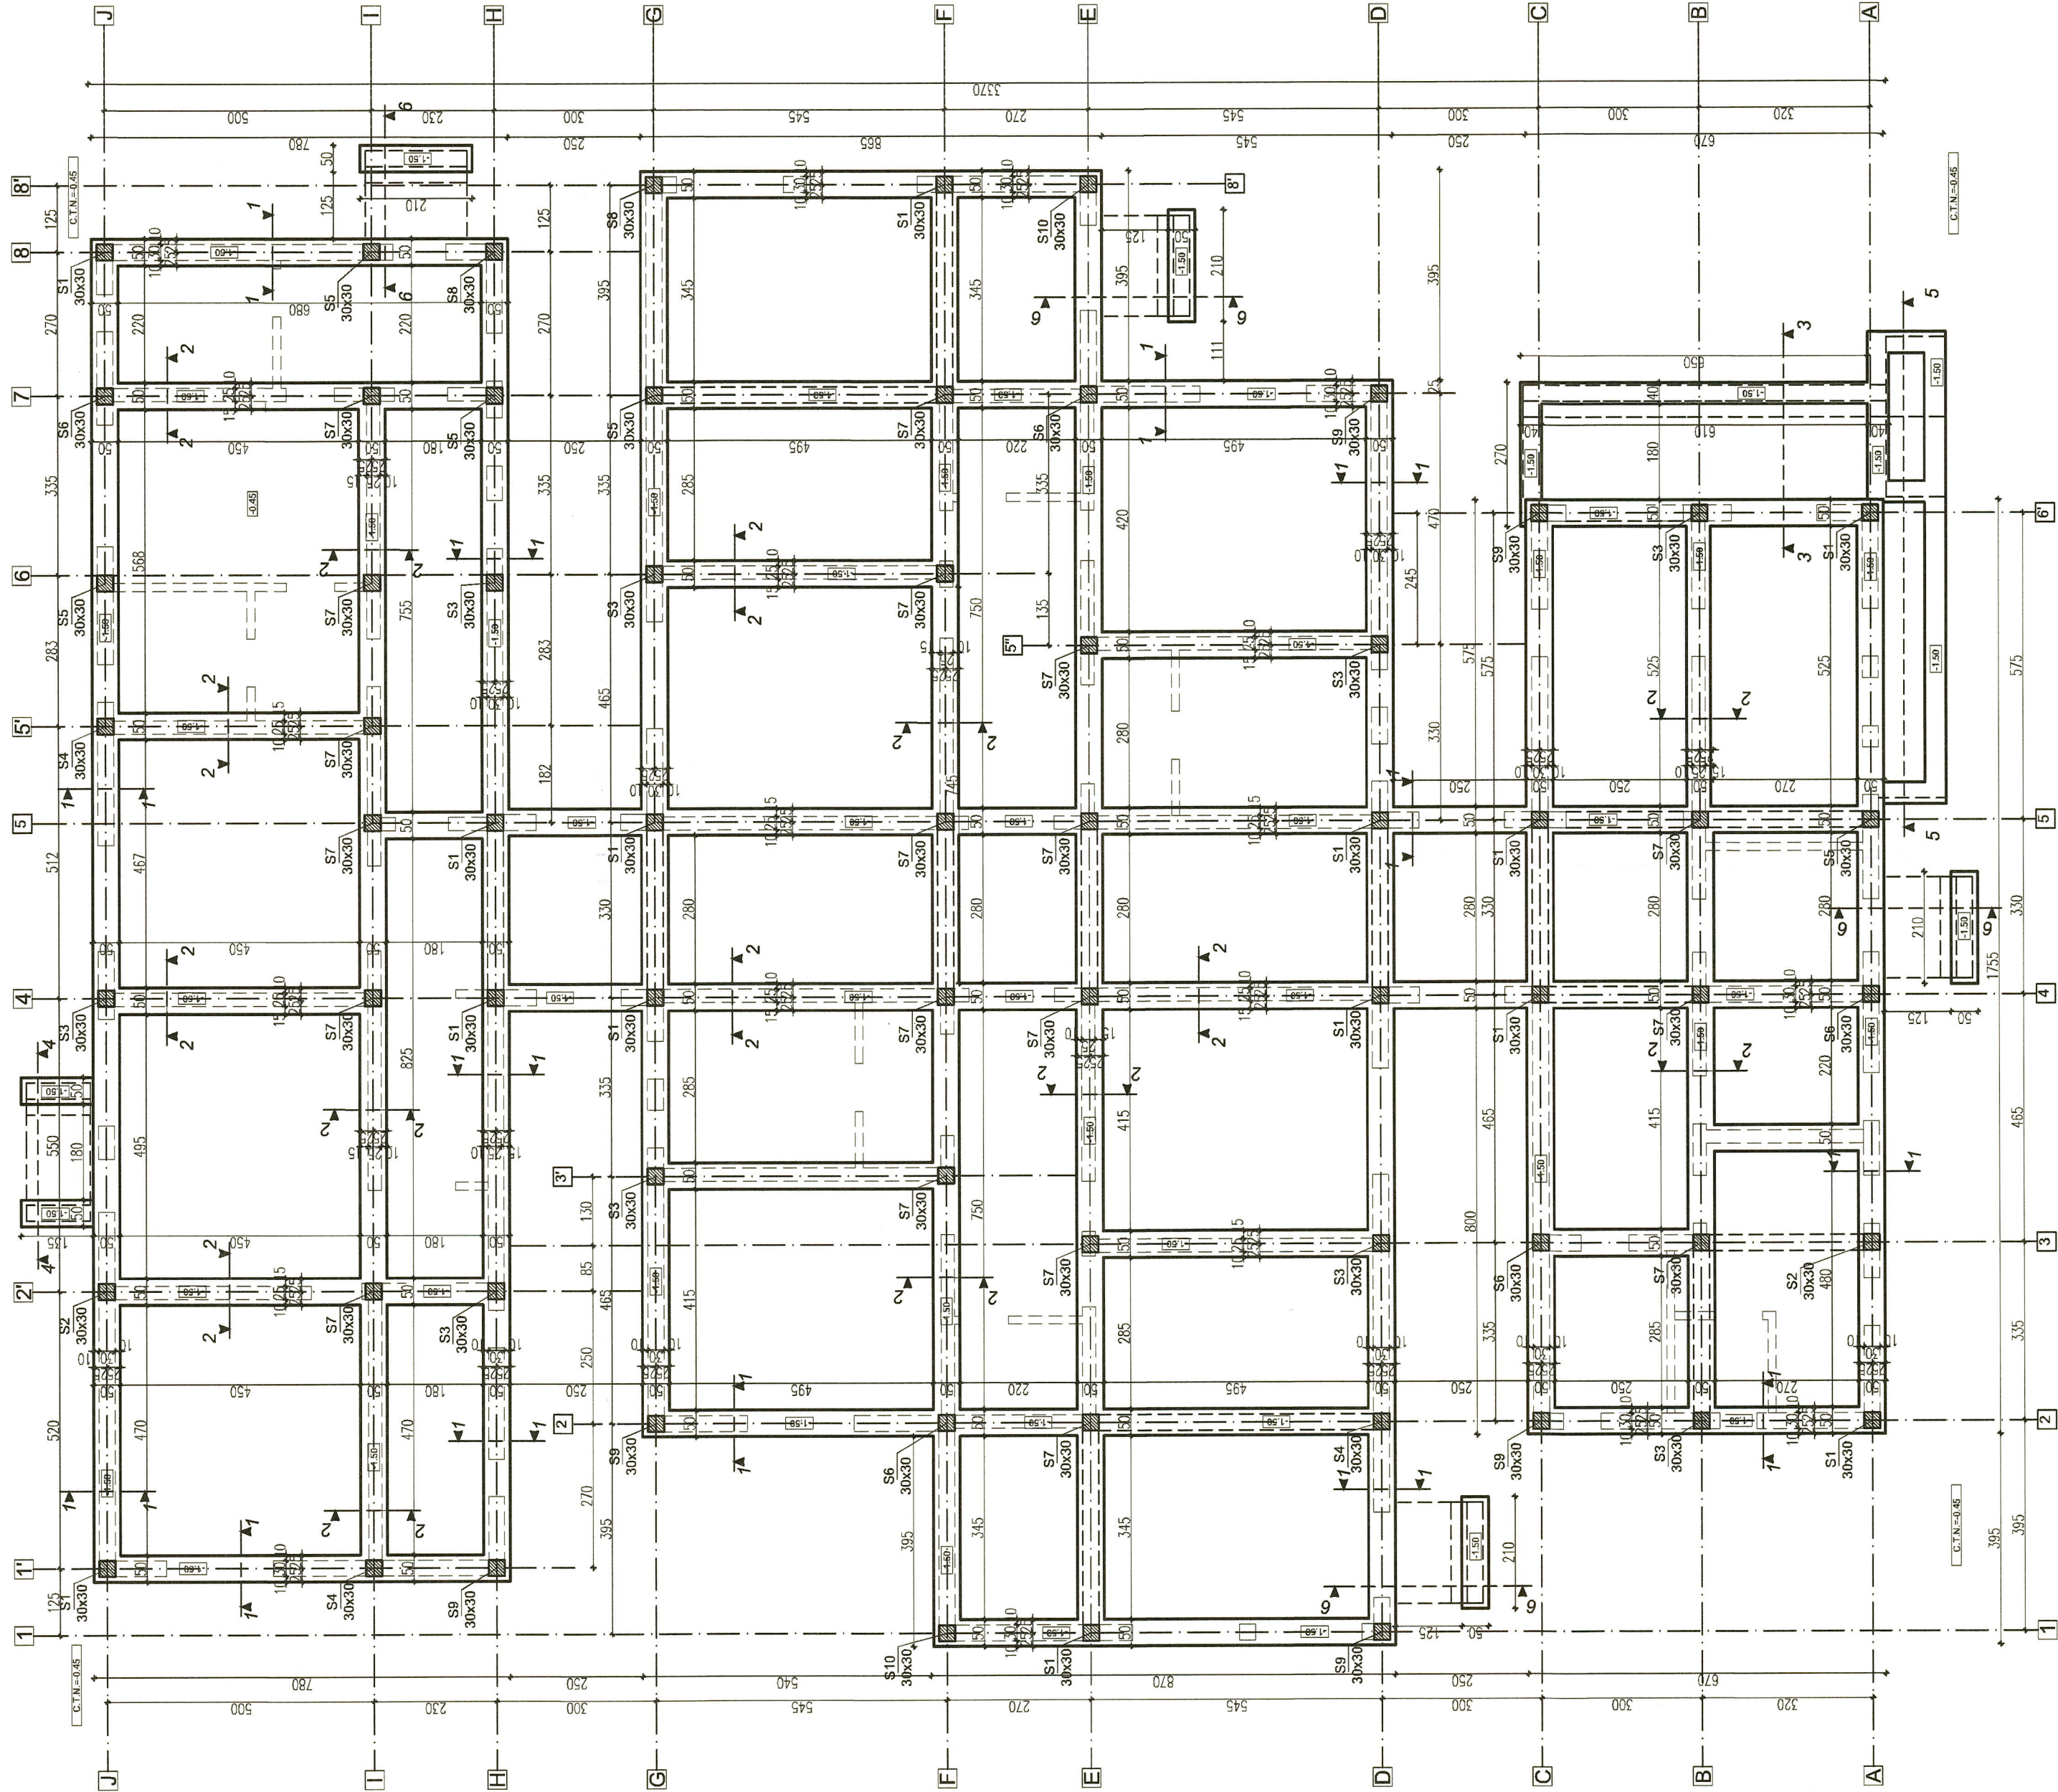

NOTĂ:

1. Stratul pe care se fundează este nisip - nisip prafos - nisip argilos cafeniu galbui, cu zone tocate și cenușii.
2. Hf= -1.05 de la cota terenului amenajat;
3. Pcov.= 200.00 kPa.;
4. Ultimul strat de cca. 20-30 cm. grosime va fi săpat imediat înaintea turnării betonului, în etape eșalonate, în măsura posibilității de turnare a betonului în același zi;
5. După executarea săpăturilor vor fi chemați geotehnicianul și proiectantul pentru verificarea naturii terenului, respectiv a săpăturilor, pentru acordarea avizului de turnare a betonului;
6. Înădrirea barelor se va face pe o lungime de 600;
7. Acoperirea cu beton a armăturilor este de min 4 cm.
8. Construcția se va realiza în flux continuu până la terminarea infrastructurii;
9. Nu se va permite stagnarea apelor pluviale pe amplasament sau în gropile de fundare în timpul execuției, și se va avea în vedere realizarea de epuizmente pentru a asigura pe cât posibil executarea pe uscat a săpăturilor și betonărilor.
10. Imediat după terminarea infrastructurii se va face umplutura în golurile rămase în jurul fundațiilor cu pământ argilos compactat în straturi elementare de 10-15 cm. cu un grad de compactare PROCTOR 95;
11. În jurul construcției se va amenaja un trotuar etanș cu înclinare spre exterior;

NOTĂ:
Orice neconcordanță, între proiect și situația de pe teren, va fi anunțată proiectantului.
Stratul de acoperire cu beton este de 50mm.



BETON CLASA: - C16/20 (B25), dozaj minim de ciment: 280 kg/mc, raport A/C maxim 0.60, S3, CEM II A-S 32.5/0-16, XC1 - BS1500S acoperiri cu beton - 5cm - în elevații - 4cm - în grinzi		categoriza de importanta: C normala conform H.C. NR. 766/1997 clasa de importanta: II conform P100 - 1/2012	
PROIECTANT GENERAL: OPM NEW EXCLUSIVE GROUP S.R.L. S.C. BIROU DE PROIECTARE SI OPERATIONALIZARE CRESA		BENEFICIAR: U.A.T. COMUNA MARACINENI, JUDETUL ARGES DRAGASANI, str. Dumitru Bagdasar nr. 55A, jud. VALCEA	
SPECIFICATIE		TITLU PROIECT: CONSTRUIRE ECHIPARE SI OPERATIONALIZARE CRESA SAT MARACINENI, COMUNA MARACINENI, JUDETUL ARGES	
PROIECTAT		SARNA 1:100	
DESENAT		Ing. CRISTIAN CIPRIAN	
		Data: 11.2022	
		PLAN FUNDATII	
		Proiect Nr.: 80R/2022	
		Raza: D.T.A.C.	
		Planşa Nr.: R-01	