

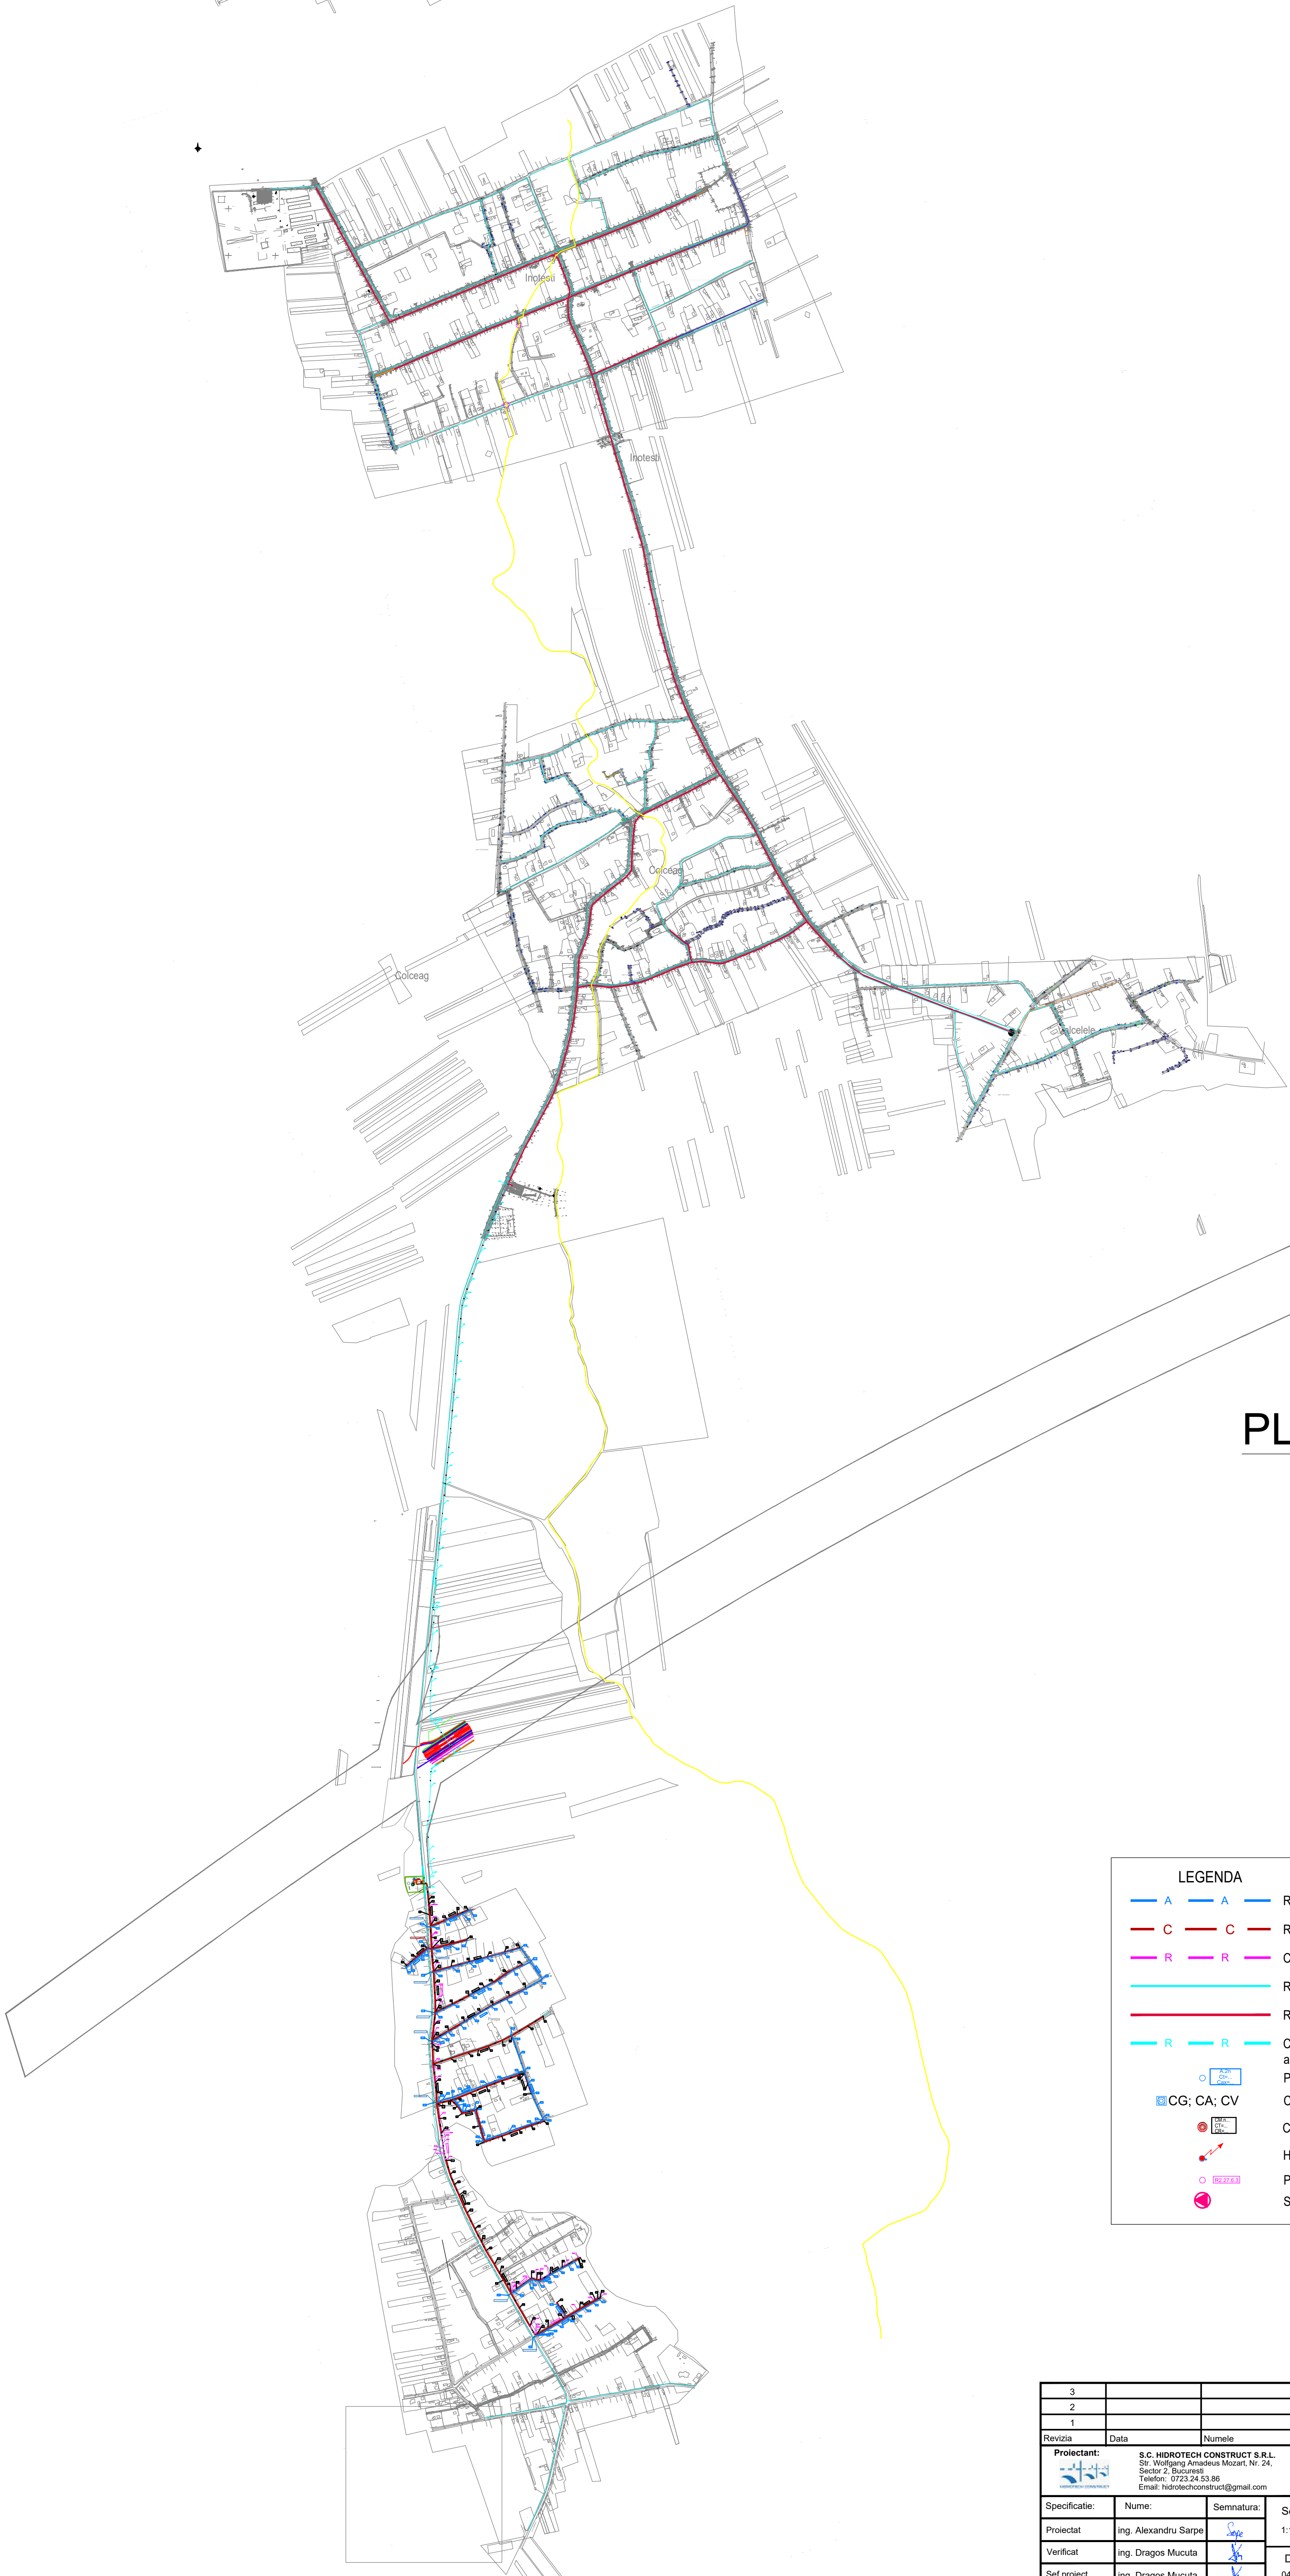


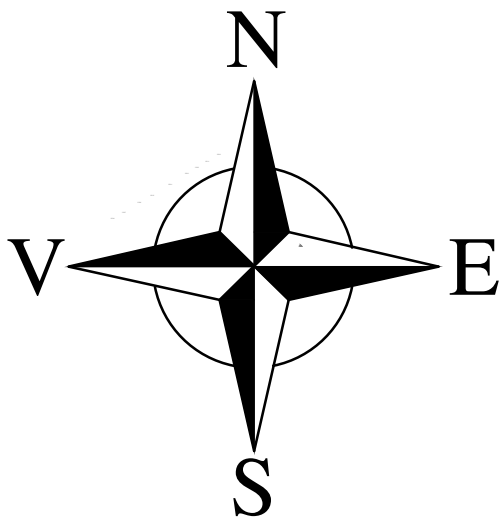

PLAN CHEIE

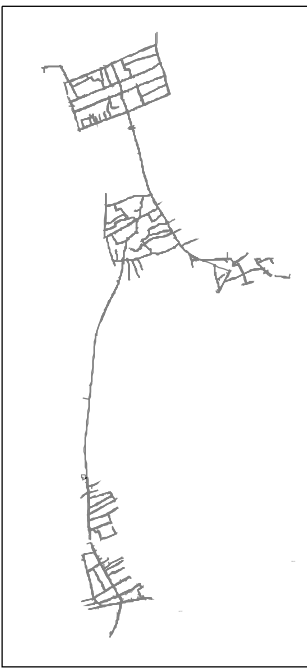

LEGENDA

- A A Retea apa potabila proiectata
- C C Retea canalizare menajera proiectata
- R R Conducta de refulare proiectata
- Retea apa potabila existenta
- Retea canalizare menajera existenta
- R R Conducta de refulare care se va realiza din alta sursa de finantare
- CG; CA; CV Puncte trasare retea apa potabila
- CG; CA; CV Camin de vane, golire, aerisire, proiectat
- CG; CA; CV Camin canalizare menajera proiectat
- Hidrant proiectat
- Puncte trasare conducte de refulare
- Statie de pompare apa uzata

3				
2				
1				
Revizia	Data	Numele	Motivul revizuirii si documentul	
Proiectant:		S.C. HIDROTECH CONSTRUCT S.R.L. Str. Wolfgang Amadeus Mozart, Nr. 24, Sector 2, Bucuresti Telefon: 0723.24.53.86 Email: hidrotechconstruct@gmail.com	Beneficiar: U.A.T. COMUNA COLCEAG Sat Colceag, Jud. Prahova Telefon fax: 0244.447.011 Web: www.comunacolceag.ro Email: oficiu@comunacolceag.ro	
Specificatie:	Nume:	Semnatura:	Scara:	Denumire proiect:
Proiectat	ing. Alexandru Sarpe		1:10000	EXTINDERE SISTEM DE ALIMENTARE CU APA SI SISTEM DE CANALIZARE MENAJERA, COMUNA COLCEAG, JUDETUL PRAHOVA* SATUL PAREPA-RUSANI
Verificat	ing. Dragos Mucuta		Data:	Titlu plansa:
Self proiect	ing. Dragos Mucuta		04.2024	EXTINDERE RETEA DE ALIMENTARE CU APA SI RETEA DE CANALIZARE MANAJERA - PLAN GENERAL
			Nr. plansa:	PH-COL-SF-PR-PG-001
				Faza: S.F.