



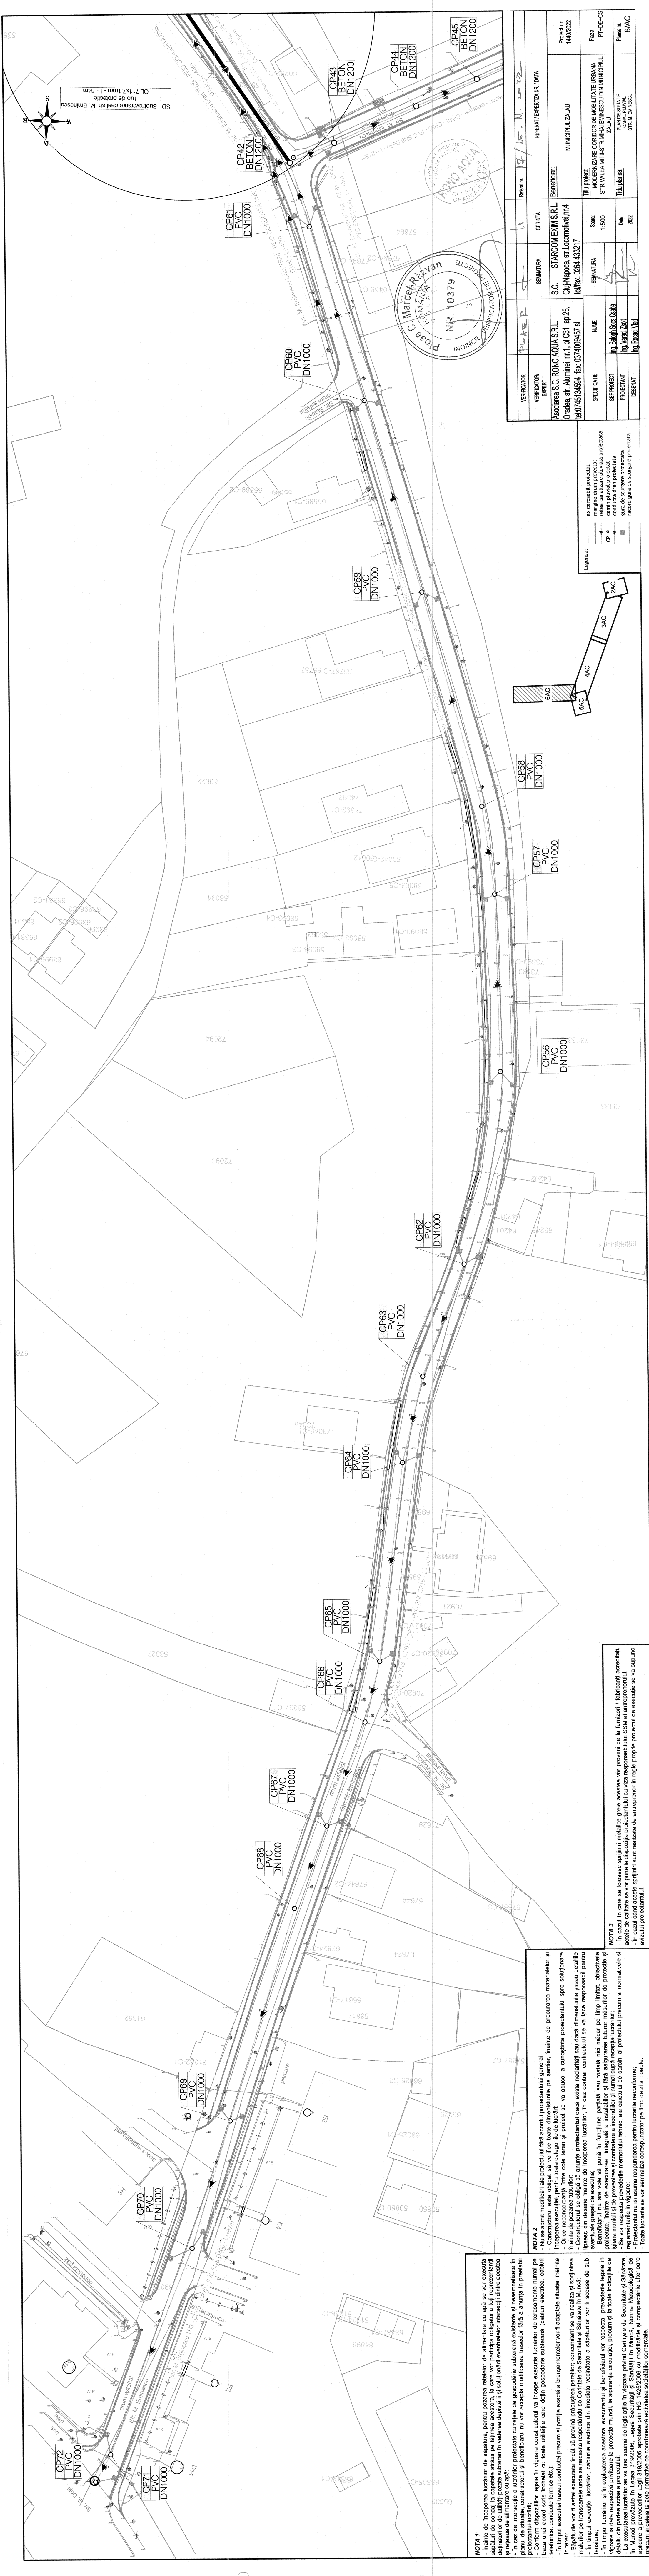

VERIFICATOR	PUAPE P	Redactor nr.	15 / 15.11.2022
VERIFICATOR / EXPERT	SEMINTURA	CERINTA	
Asocierea S.C. RONO AQUA S.R.L.	S.C. STARCOM EXAM S.R.L.	Beneficiar:	Proiect nr. 1440/2022
Oradea, str. Alimului, nr.1, b/C31, ap.26, tel.0745734594, fax. 037.0049457 si	Ciuj-Napoca, str.Locomotivei,nr.4 tel.fax. 0264 433217	MUNICIPIUL ZALAU	
SPECIFICATE	NUME	Sauz:	Faza:
SEF PROIECT	Ing. Bogdan Soss Costea	1-5000	PT-DE-OS
PROIECTANT	Ing. Florin Zsolt		
DESINAT	Ing. Florin Ildi		
		Titlu proiect: MODERNIZARE CORIDOR DE MOBILITATE URBANA STR.VALEA LUTII-STR.MIHAI EMINESCU DIN MUNICIPIUL ZALAU	Planşa nr. CANAL PUIEŞ SIN LA EMINESCU
		Titlu planşă:	6/AC

agenda:

- ax carosabil proiectat
- marginile drum proiectat
- rețea canalizare pluvială proiectată
- cămin pluvial proiectat
- conductă dren proiectată
- gura de scurgere proiectată
- racord gura de scurgere proiectată

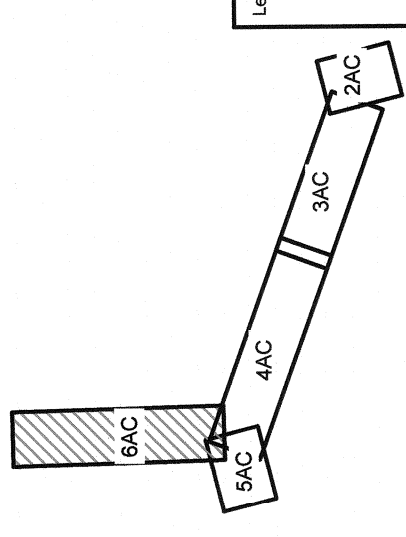

NOTA 3

- În cazul în care se folosesc sprijiniri metalice grele acestea vor proveni de la furnizori / fabricanți acreditați, acțiile de calitate se vor pune la dispoziția protecdantului cu viza responsabilului SSM al antreprenorului.

- În cazul când aceste sprijiniri sunt realizate de antreprenor în regle propriie protecții de execuție se va supune avizului protecdantului.

[illegible][illegible]