


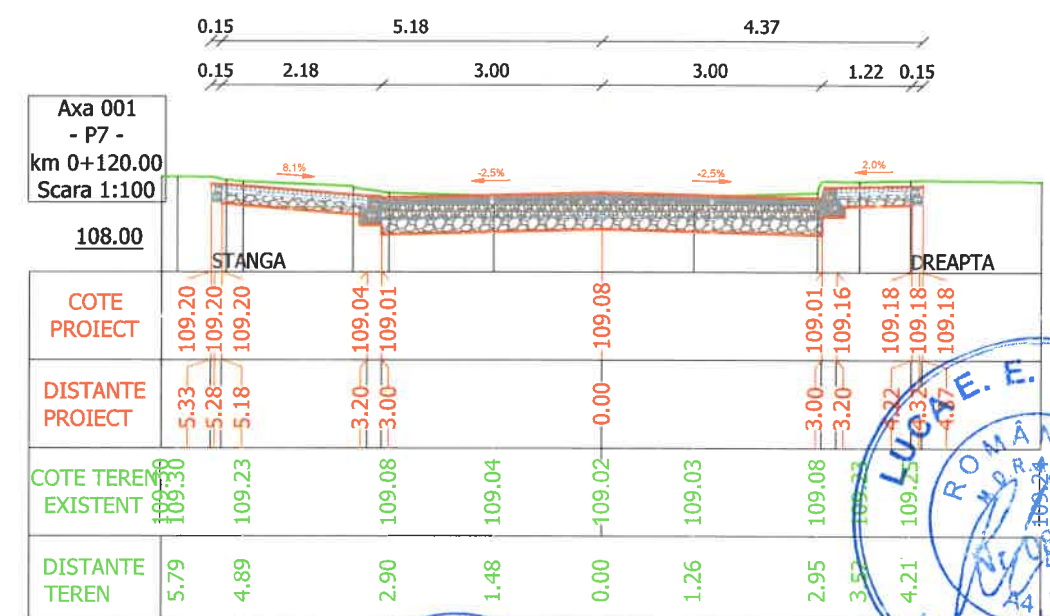
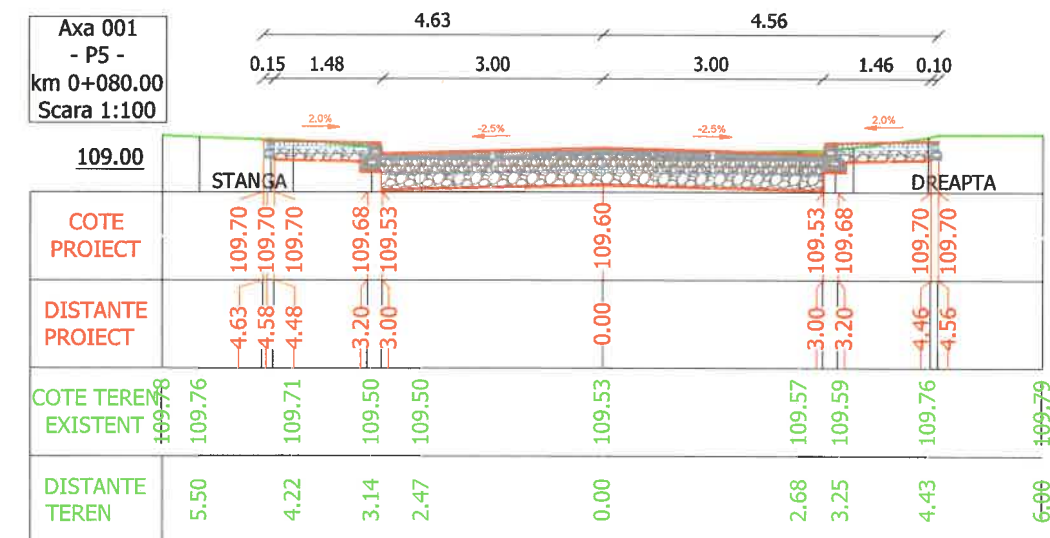
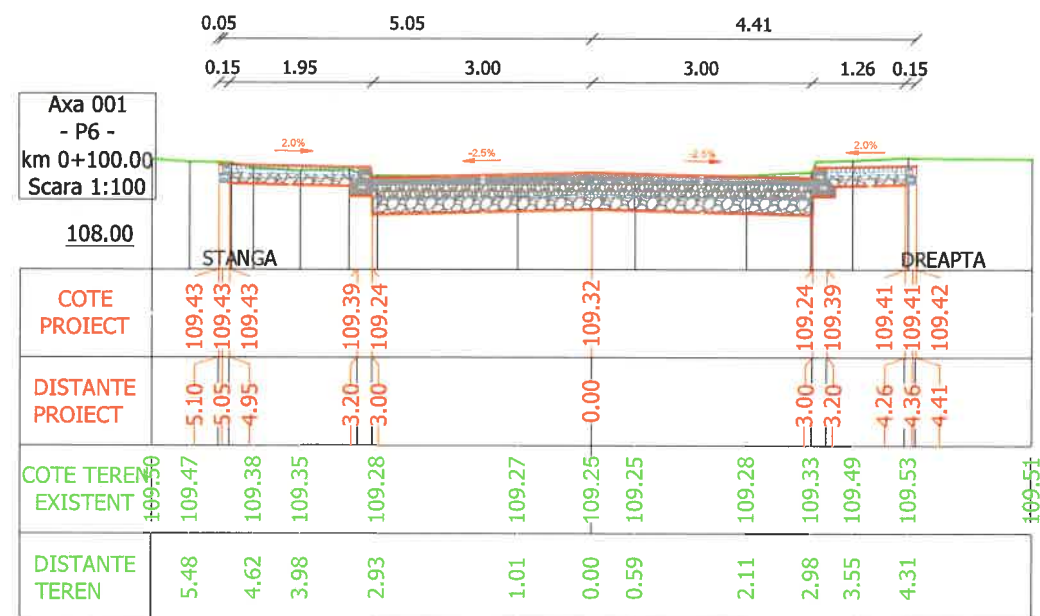


EXPERT	NUME	SEMNTURA	CERINTA	REFERAT / EXPERTIZA NR./DATA	
Proiectant General: S.C RXPC IMPEX SRL S.R.L. București, str. Matache Dobrescu, nr. 8, Reg. Com. J40/982/2023, C.U.I. 47483122 Tel: 0742114903 e-mail: office@rxpc.ro				Beneficiar: MUNICIPIUL SLATINA Cod de identificare fiscala: 4394811 Adresa: Strada Mihail Kogălniceanu 1, Slatina 230080 Tel.: 0249 439 377 E- mail: office@primariaslatina.ro	PROIECT 07/2025 FAZA: P.T.
SPECIFICATIE	NUMELE	SEMNTURA	Scara:	Titlu proiect: "MODERNIZARE STRADA ABATORULUI"	
Sef proiect	Ing. Toma Cornel		1:500	Titlu planșa: PROFIL TRANSVERSAL CARACTERISTIC NR.1	
Proiectat	Ing. Secrier Alex		Data:		
Desenat	Ing. Secrier Alex		FEB 2026		
Aprobat	Dir. Popescu Razvan		Format: 420x297	COD DOCUMENTATIE	Planșa PTC 001




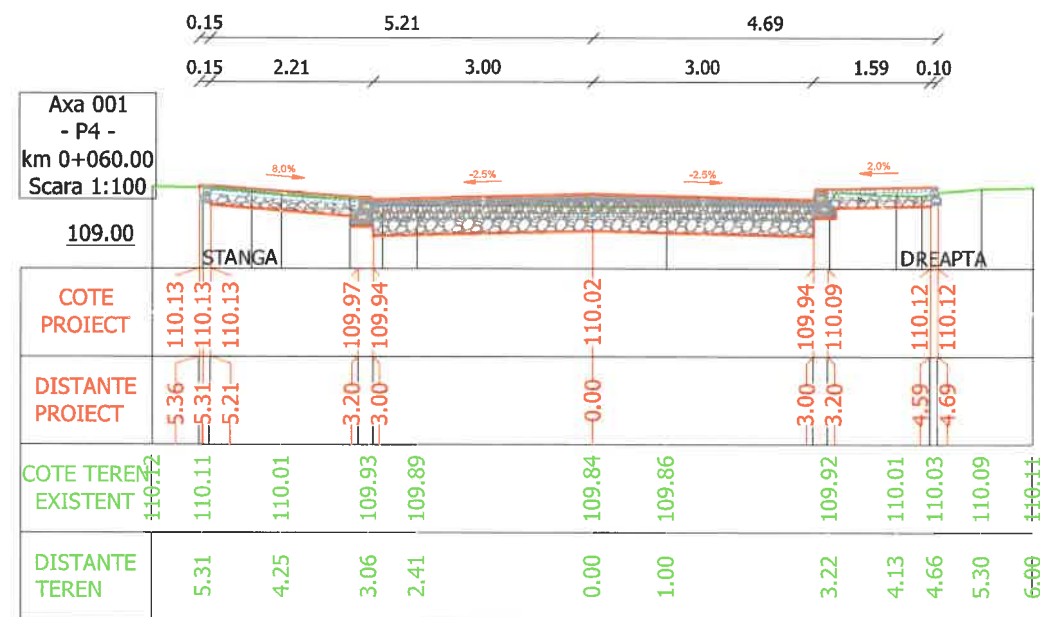


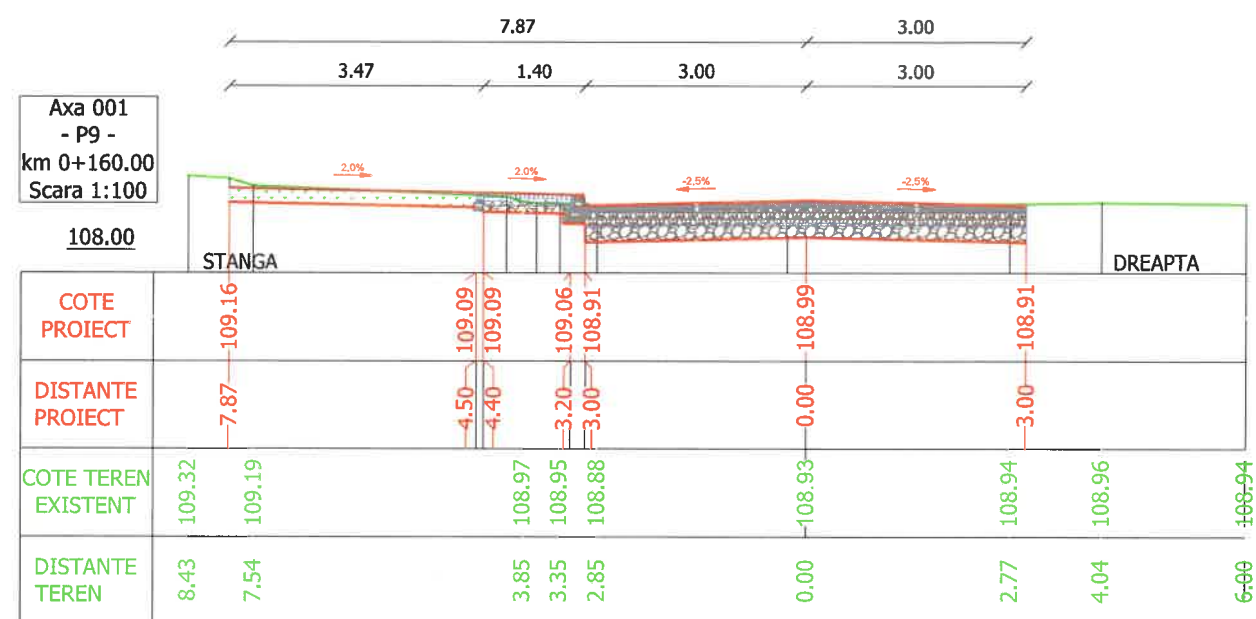





EXPERT	NUME	SEMNTURA	CERINTA	REFERAT / EXPERTIZA NR./DATA
<p>Proiectant General: S.C RXPC IMPEX SRL S.R.L. București, str. Matache Dobrescu, nr. 8, Reg. Com. J40/982/2023, C.U.I. 47483122 Tel: 0742114903 e-mail: office@rxpc.ro</p>				<p>Beneficiar: MUNICIPIUL SLATINA Cod de identificare fiscala: 4394811 Adresa: Strada Mihail Kogălniceanu 1, Slatina 230080 Tel.: 0249 439 377 E- mail: office@primariaslatina.ro</p>
<p>PROIECT 07/2025</p>				<p>FAZA: P.T.</p>
SPECIFICATIE	NUMELE	SEMNTURA	Scara: 1:500	Titlu proiect: "MODERNIZARE STRADA ABATORULUI"
Sef proiect	Ing. Toma Cornel	<i>Toma</i>		
Proiectat	Ing. Secrier Alex	<i>Secrier</i>	Data: FEB 2026	Titlu plansa:
Desenat	Ing. Secrier Alex	<i>Secrier</i>		PROFIL TRANSVERSAL CARACTERISTIC NR.2
Aprobat	Dir. Popescu Razvan	<i>Popescu</i>	Format: 420x297	COD DOCUMENTATIE RXPC07-OT-ABT-PT-PL- PTC 002
				Plansa PTC 002

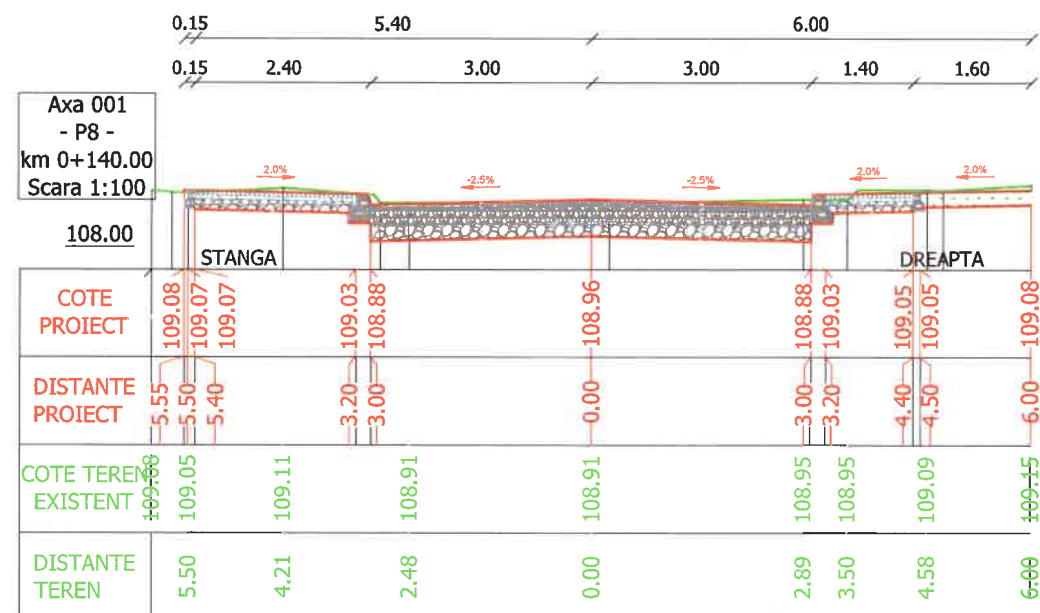





EXPERT	NUME	SEMNATURA	CERINTA	REFERAT / EXPERTIZA NR./DATA
Proiectant General: S.C RXPC IMPEX SRL S.R.L. Bucuresti, str. Matache Dobrescu, nr. 8, Reg. Com. J40/982/2023, C.U.I. 47483122 Tel: 0742114903 e-mail: office@rxpc.ro				Beneficiar: MUNICIPIUL SLATINA Cod de identificare fiscala: 4394811 Adresa: Strada Mihail Kogălniceanu 1, Slatina 230080 Tel.: 0249 439 377 E-mail: office@primariaslatina.ro
PROIECT 07/2025 FAZA: P.T.				
SPECIFICATIE	NUMELE	SEMNATURA	Scara: 1:500	Titlu proiect: "MODERNIZARE STRADA ABATORULUI"
Sef proiect	Ing. Toma Cornel	<i>Toma</i>		
Proiectat	Ing. Secrier Alex	<i>Secrier</i>	Data: FEB 2026	Titlu plansa: PROFIL TRANSVERSAL CARACTERISTIC NR.3
Desenat	Ing. Secrier Alex	<i>Secrier</i>		
Aprobat	Dir. Popescu Razvan	<i>Popescu</i>	Format: 420x297	COD DOCUMENTATIE: RXPC07-OT-ABT-PT-PL- PTC 003
				Plansa PTC 003

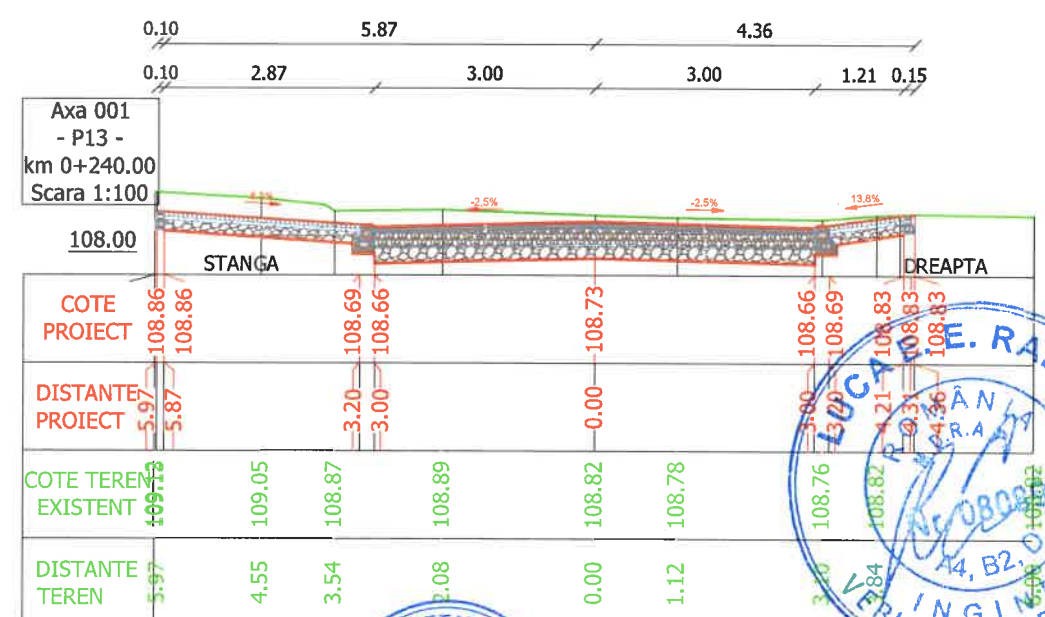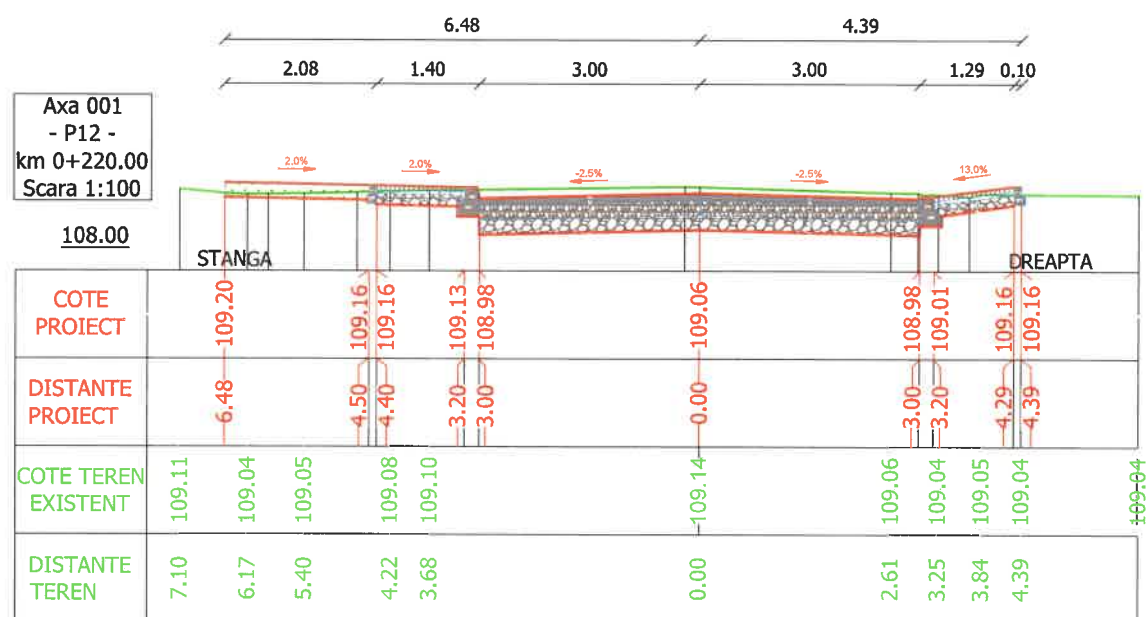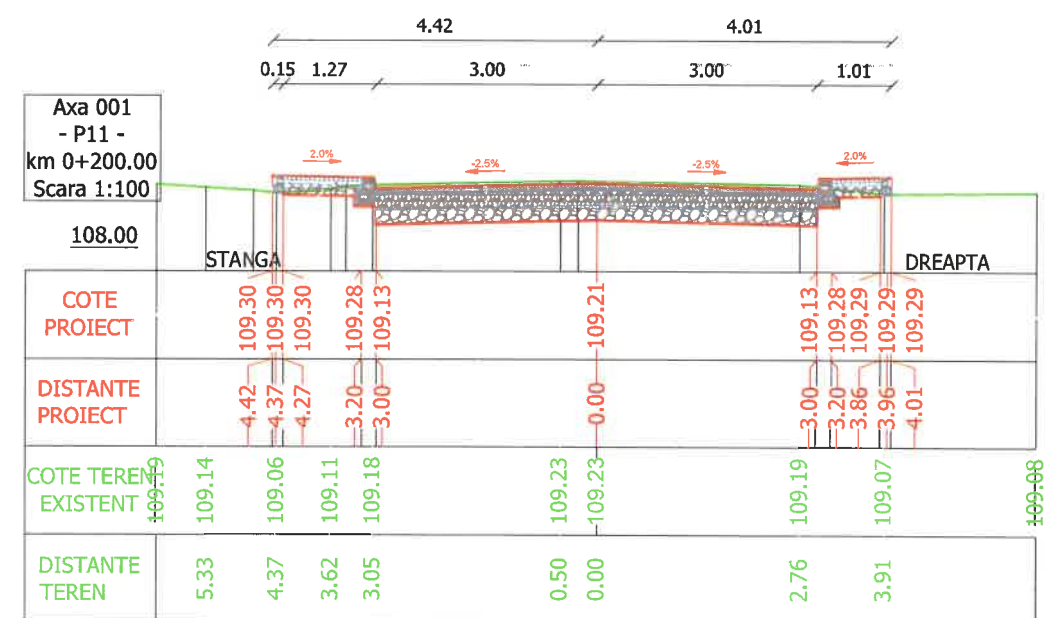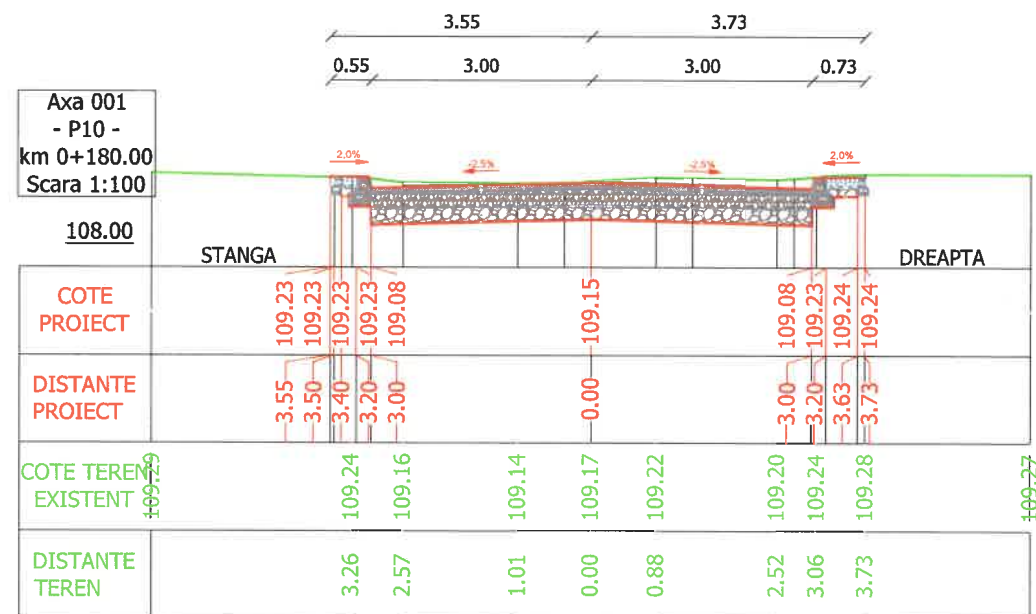

EXPERT	NUME	SEMNATURA	CERINTA	REFERAT / EXPERTIZA NR./DATA	
Proiectant General: S.C RXPC IMPEX SRL S.R.L. București, str. Matache Dobrescu, nr. 8, Reg. Com. J40/982/2023, C.U.I. 47483122 Tel: 0742114903 e-mail: office@rxpc.ro				Beneficiar: MUNICIPIUL SLATINA Cod de identificare fiscala: 4394811 Adresa: Strada Mihail Kogălniceanu 1, Slatina 230080 Tel.: 0249 439 377 E- mail: office@primariaslatina.ro	PROIECT 07/2025 FAZA: P.T.
SPECIFICATIE	NUMELE	SEMNATURA	Scara: 1:500	Titlu proiect: "MODERNIZARE STRADA ABATORULUI"	
Sef proiect	Ing. Toma Cornel	<i>Toma</i>	Data: FEB 2026	Titlu plansa:	
Proiectat	Ing. Secrier Alex	<i>Secrier</i>		PROFIL TRANSVERSAL CARACTERISTIC NR.4	
Desenat	Ing. Secrier Alex	<i>Secrier</i>			
Aprobat	Dir. Popescu Razvan	<i>Popescu</i>	Format: 420x297	COD DOCUMENTATIE RXPC07-OT-ABT-PT-PL- PTC 004	Plansa PTC 004

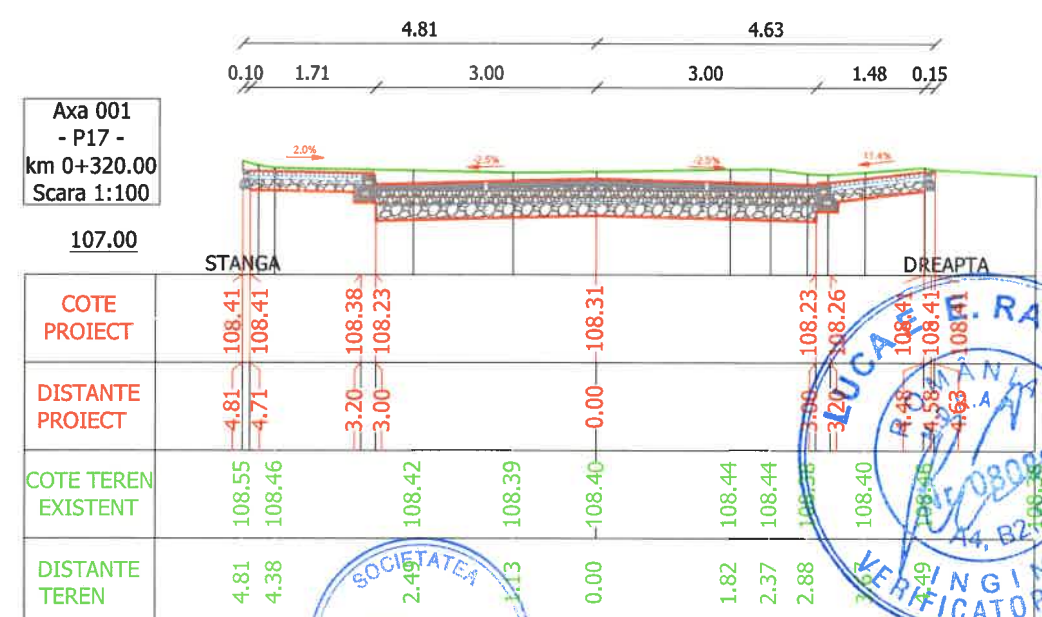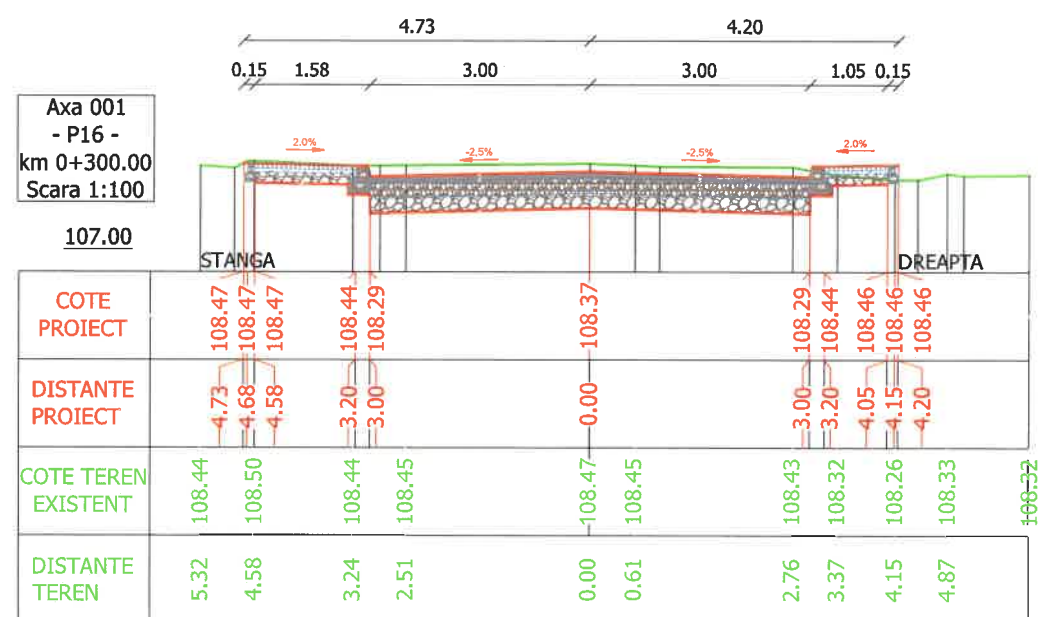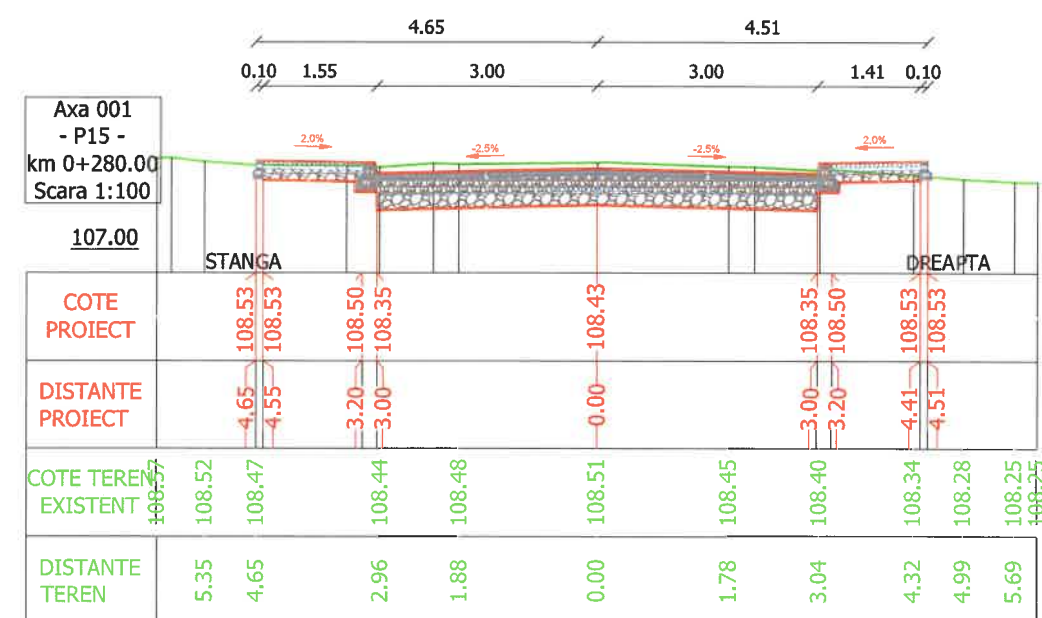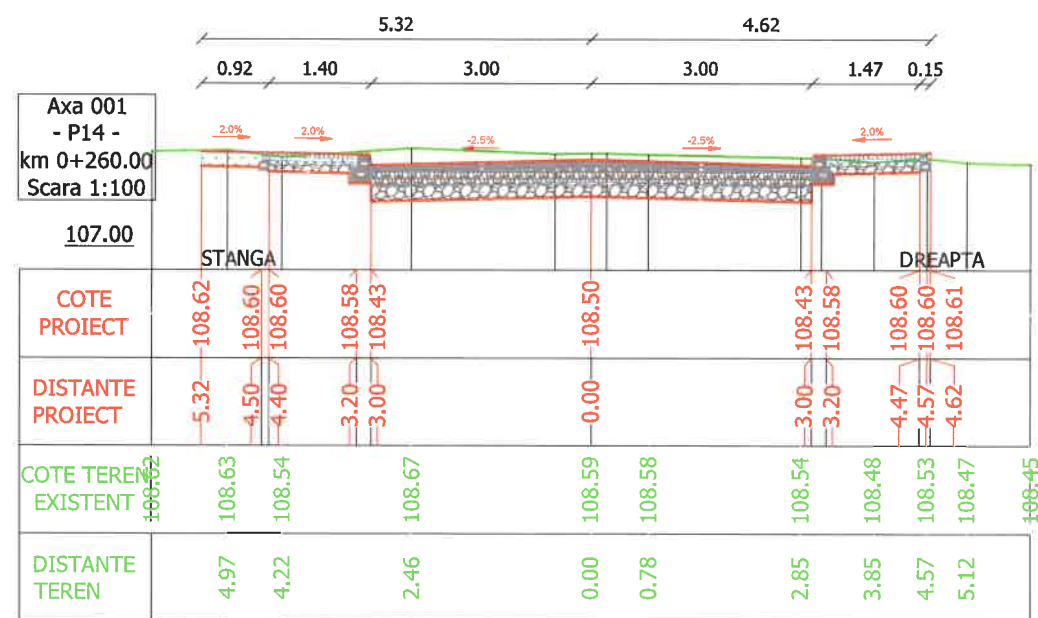


EXPERT	NUME	SEMNETURA	CERINTA	REFERAT / EXPERTIZA NR./DATA	
Proiectant General: S.C RXPC IMPEX SRL S.R.L Bucuresti, str. Matache Dobrescu, nr. 8, Reg. Com. J40/982/2023, C.U.I. 47483122 Tel: 0742114903 e-mail: office@rxpc.ro				Beneficiar: MUNICIPIUL SLATINA Cod de identificare fiscala: 4394811 Adresa: Strada Mihail Kogălniceanu 1, Slatina 230080 Tel.: 0249 439 377 E- mail: office@primariaslatina.ro	PROIECT 07/2025 FAZA: P.T.
SPECIFICATIE	NUMELE	SEMNETURA	Scara: 1:500	Titlu proiect: "MODERNIZARE STRADA ABATORULUI"	
Sef proiect	Ing. Toma Cornel			Titlu plansa: PROFIL TRANSVERSAL CARACTERISTIC NR.5	
Proiectat	Ing. Secrier Alex		Data: FEB 2026		
Desenat	Ing. Secrier Alex		Format: A2x297		
Aprobat	Dir. Popescu Razvan			COD DOCUMENTATIE RXPC07-OT-ABT-PT-PL- PTC 005	Plansa PTC 005

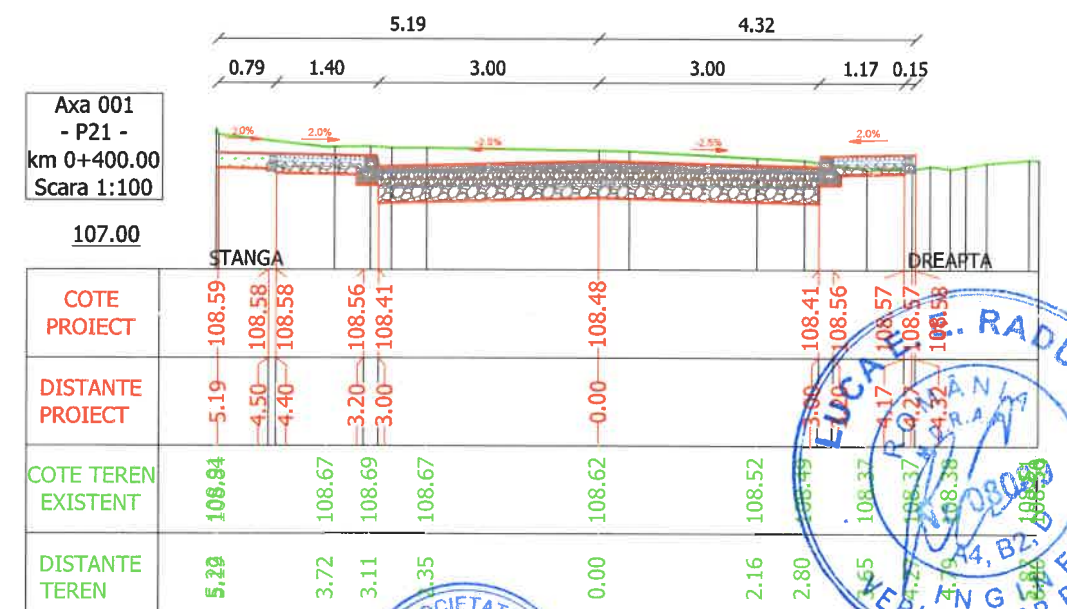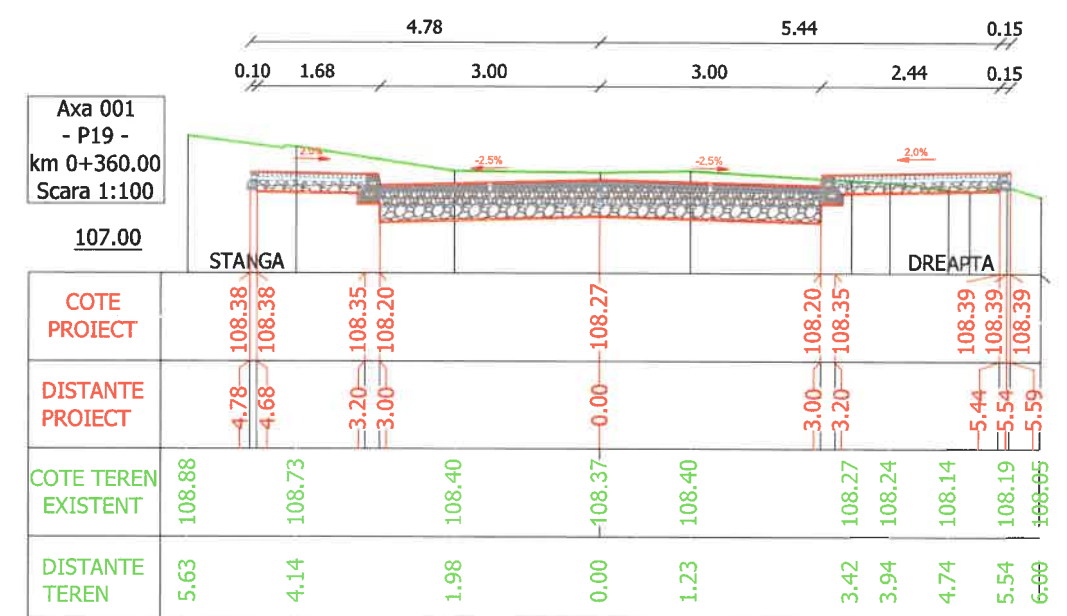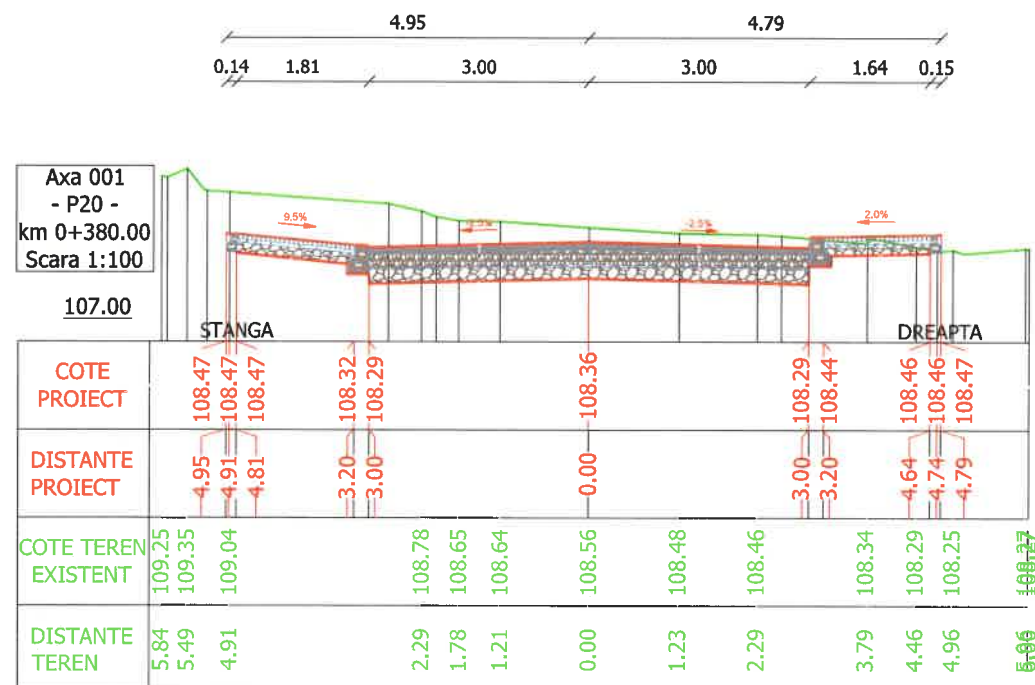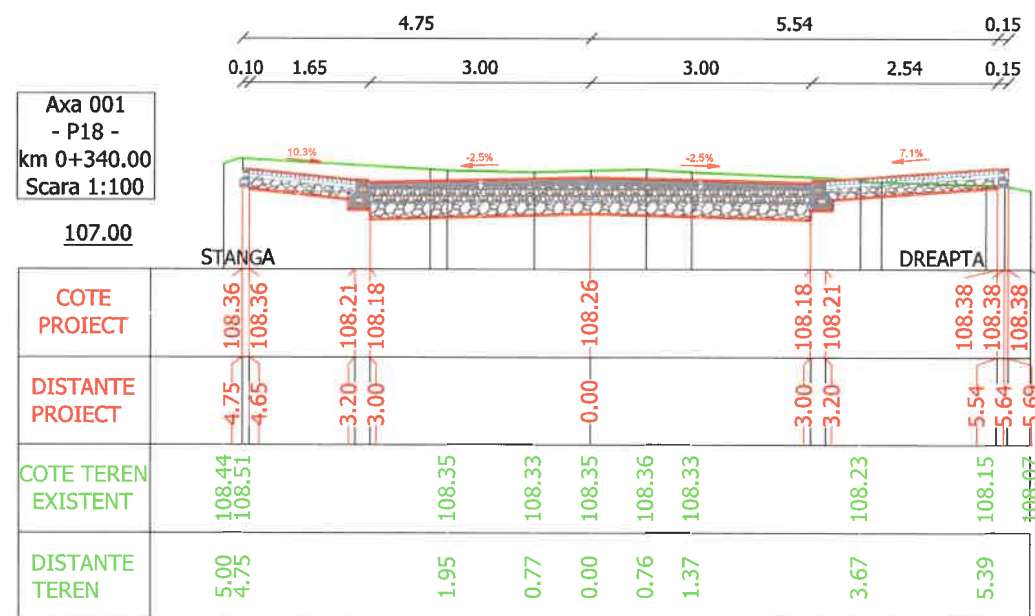


EXPERT	NUME	SEMNATURA	CERINTA	REFERAT / EXPERTIZA NR./DATA
Proiectant General: S.C RXPC IMPEX SRL S.R.L București, str. Matache Dobrescu, nr. 8, Reg. Com. J40/982/2023, C.U.I. 47483122 Tel: 0742114903 e-mail: office@rxpc.ro				Beneficiar: MUNICIPIUL SLATINA Cod de identificare fiscala: 4394811 Adresa: Strada Mihail Kogălniceanu 1, Slatina 230080 Tel.: 0249 439 377 E- mail: office@primariatslatina.ro
Societatea S.R.L. C.U.I.: 47483122 BUCUREȘTI - ROMANIA				PROIECT 07/2025
SPECIFICATIE	NUMELE	SEMNATURA	Scara:	Titlu proiect: "MODERNIZARE STRADA ABATORULUI"
Sef proiect	Ing. Toma Cornel	<i>Toma</i>	1:500	PROFIL TRANSVERSAL CARACTERISTIC NR.6
Proiectat	Ing. Secrier Alex	<i>Secrier</i>	Data:	
Desenat	Ing. Secrier Alex	<i>Secrier</i>	FEB 2026	
Aprobat	Dir. Popescu Razvan	<i>Popescu</i>	Format: 420x297	
COD DOCUMENTATIE RXPC07-OT-ABT-PT-PL- PTC 006				Planșa PTC 006




Axa 001
- P22 -
km 0+420.00
Scara 1:100

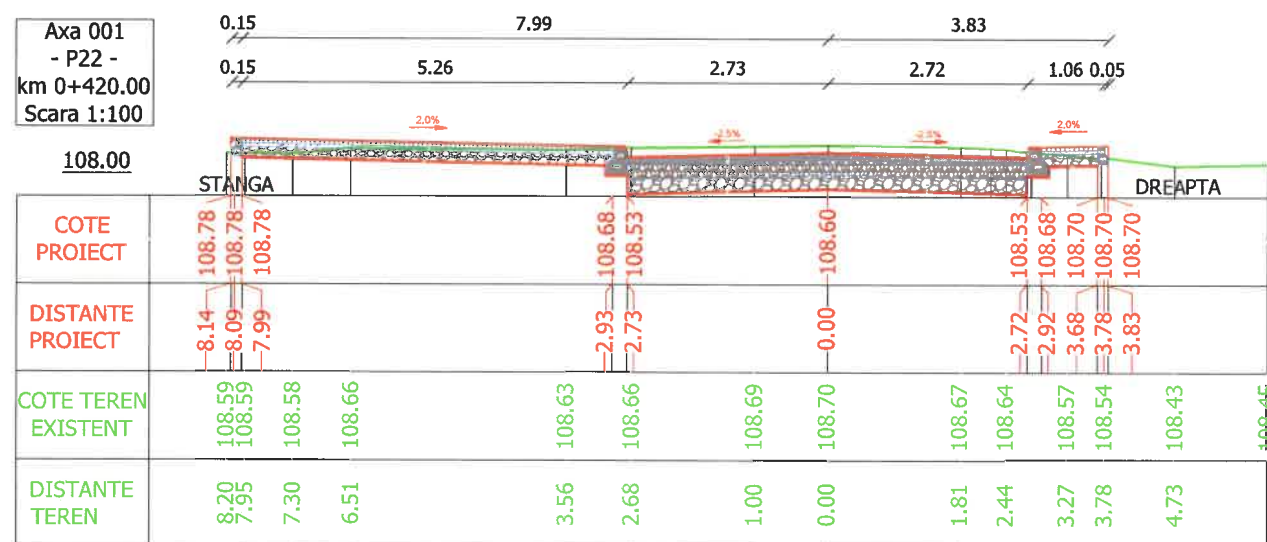




Axa 001
- P23 -
km 0+440.00
Scara 1:100

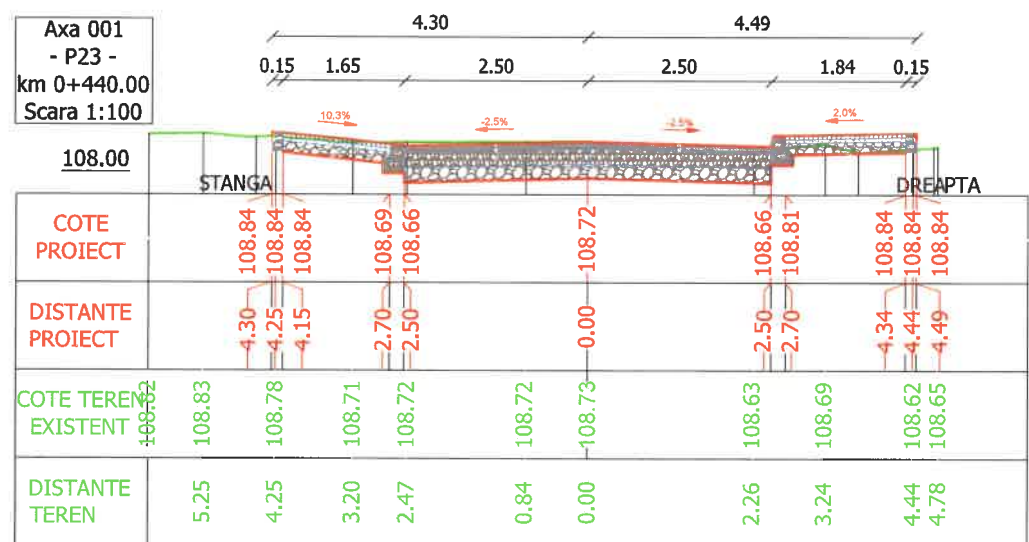



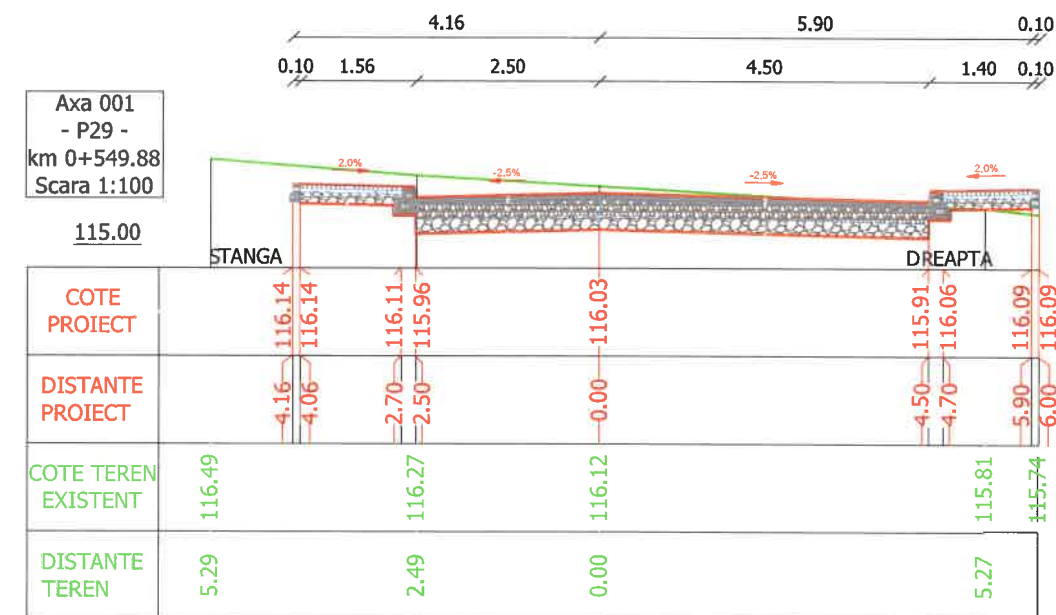
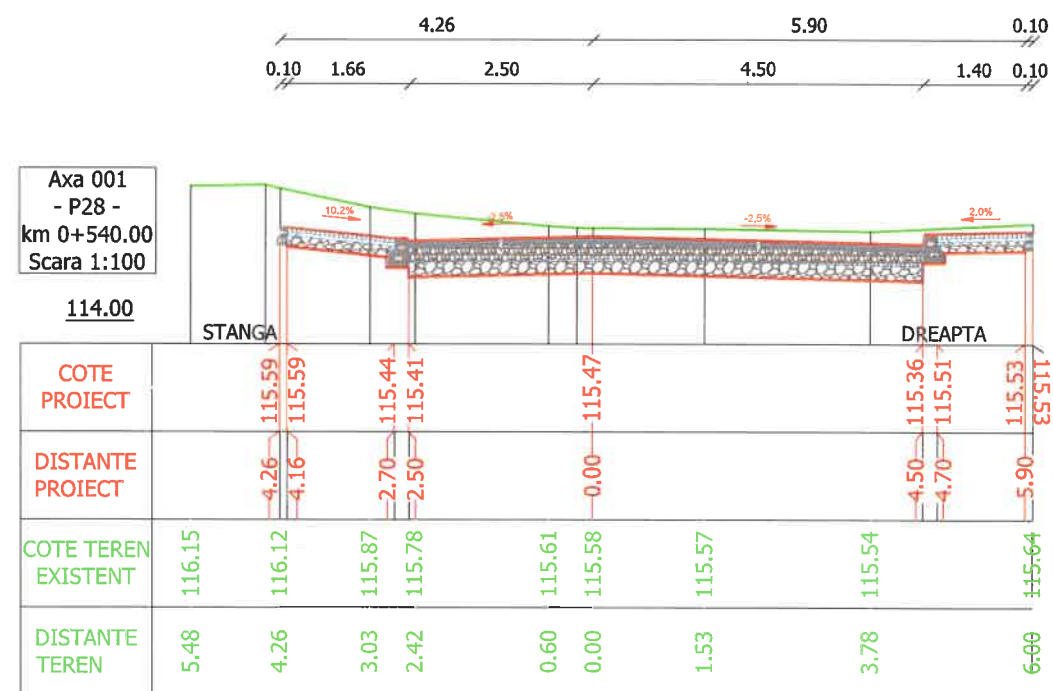
EXPERT	NUME	SEMNATURA	REFERAT / EXPERTIZA NR./DATA
<p>Proiectant General: S.C RXPC IMPEX SRL S.R.L. București, str. Matache Dobrescu, nr. 8, Reg. Com. J40/982/2023, C.U.I. 47483122 Tel: 0742114903 e-mail: office@rxpc.ro</p> <p>RXPC</p>			<p>Beneficiar: MUNICIPIUL SLATINA Cod de identificare fiscala: 4394811 Adresa: Strada Mihail Kogălniceanu 1, Slatina 230080 Tel.: 0249 439 377 E-mail: office@primariaslatina.ro</p> <p>PROIECT 07/2025</p> <p>FAZA: P.T.</p>
SPECIFICATIE	NUMELE	SEMNATURA	Scara: 1:500
Sef proiect	Ing. Toma Cornel	<i>Toma</i>	Titlu proiect: "MODERNIZARE STRADA ABATORULUI"
Proiectat	Ing. Secier Alex	<i>Secier</i>	Data: FEB 2026
Desenat	Ing. Secier Alex	<i>Secier</i>	Titlu plansa: PROFIL TRANSVERSAL CARACTERISTIC NR.7
Aprobat	Dir. Popescu Razvan	<i>Popescu</i>	Format: 420x297
COD DOCUMENTATIE		RXPC07-OT-ABT-PT-PL- PTC 007	Plansa PTC 007

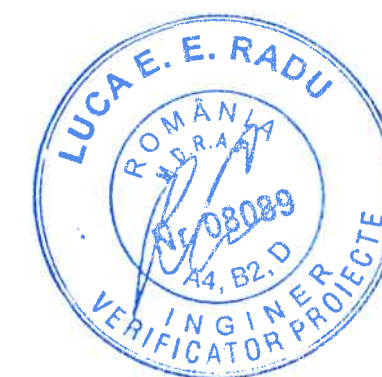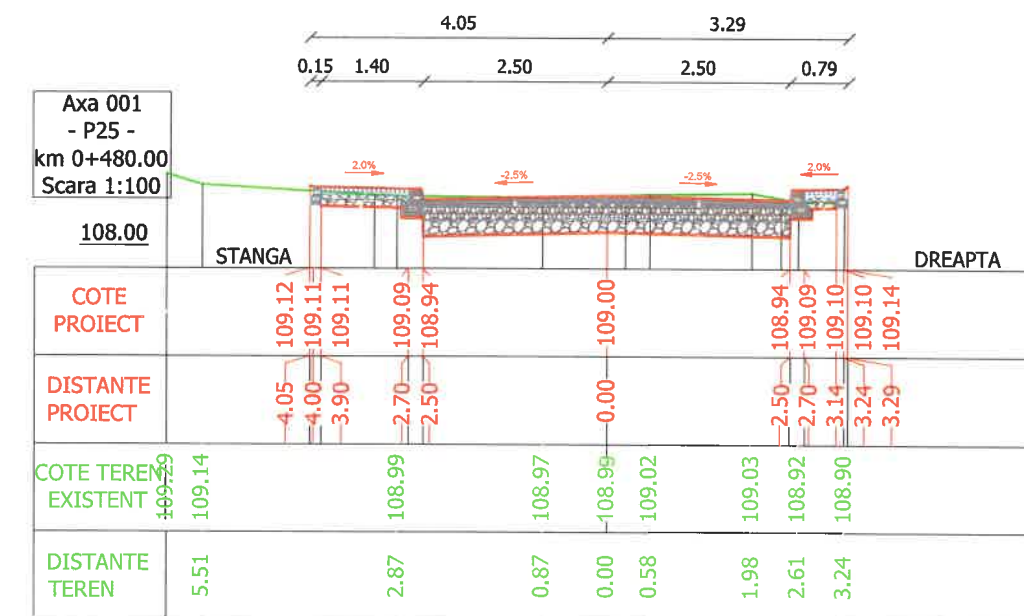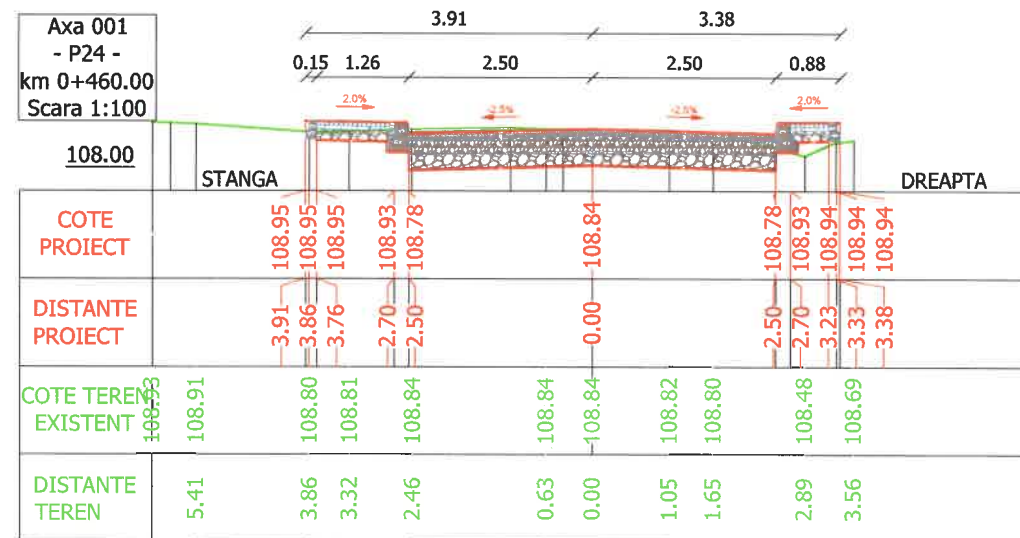


EXPERT	NUME	SEMNATURA	REFERAT / EXPERTIZA NR./DATA
<p>Proiectant General: S.C RXPC IMPEX SRL S.R.L București, str. Matache Dobrescu, nr. 8, Reg. Com. J40/982/2023, C.U.I. 47483122 Tel: 0742114903 e-mail: office@rxpc.ro</p>			<p>Beneficiar: MUNICIPIUL SLATINA Cod de identificare fiscala: 4394811 Adresa: Strada Mihail Kogălniceanu 1, Slatina 230080 Tel.: 0249 439 377 E- mail: office@primariaslatina.ro</p>
<p>S.C RXPC IMPEX SRL S.R.L C.U.I.: 47483122 București</p>			<p>PROIECT 07/2025</p>
SPECIFICATIE	NUMELE	SEMNATURA	REFERAT / EXPERTIZA NR./DATA
Sef proiect	Ing. Toma Cornel		Titlu proiect: "MODERNIZARE STRADA ABATORULUI"
Proiectat	Ing. Secrier Alex		Titlu planșa:
Desenat	Ing. Secrier Alex		PROFIL TRANSVERSAL CARACTERISTIC NR.8
Aprobat	Dir. Popescu Razvan		COD DOCUMENTATIE RXPC07-OT-ABT-PT-PL- PTC 008
			Planșa PTC 008

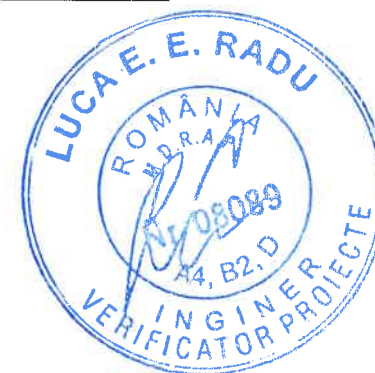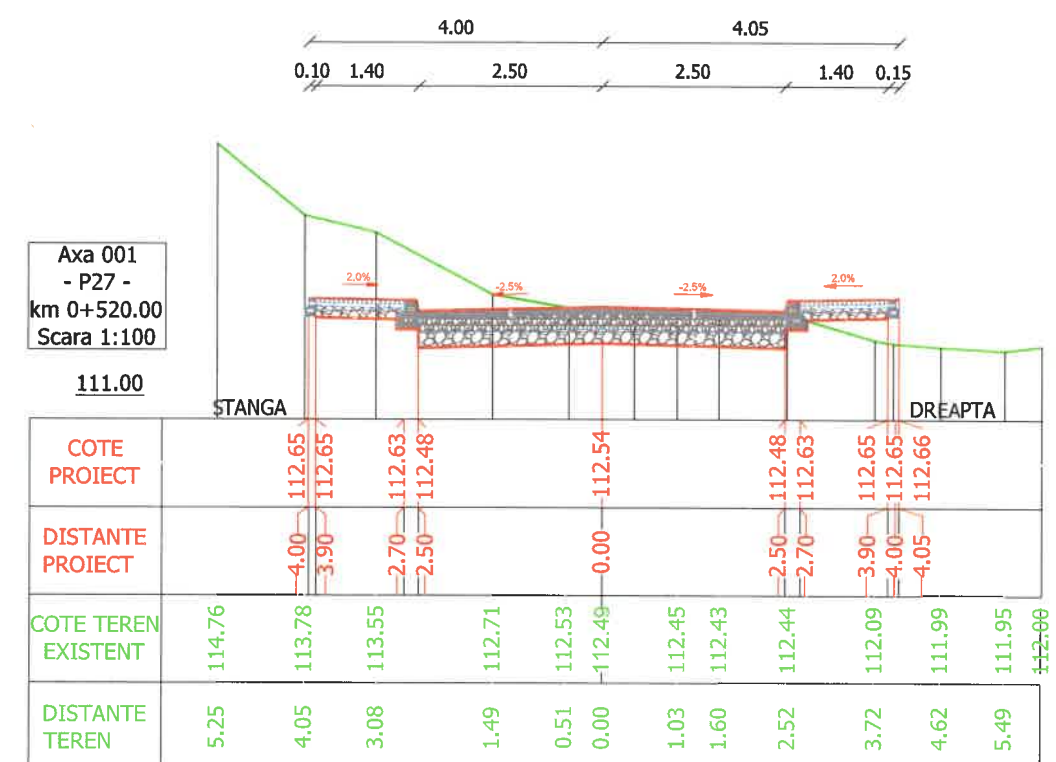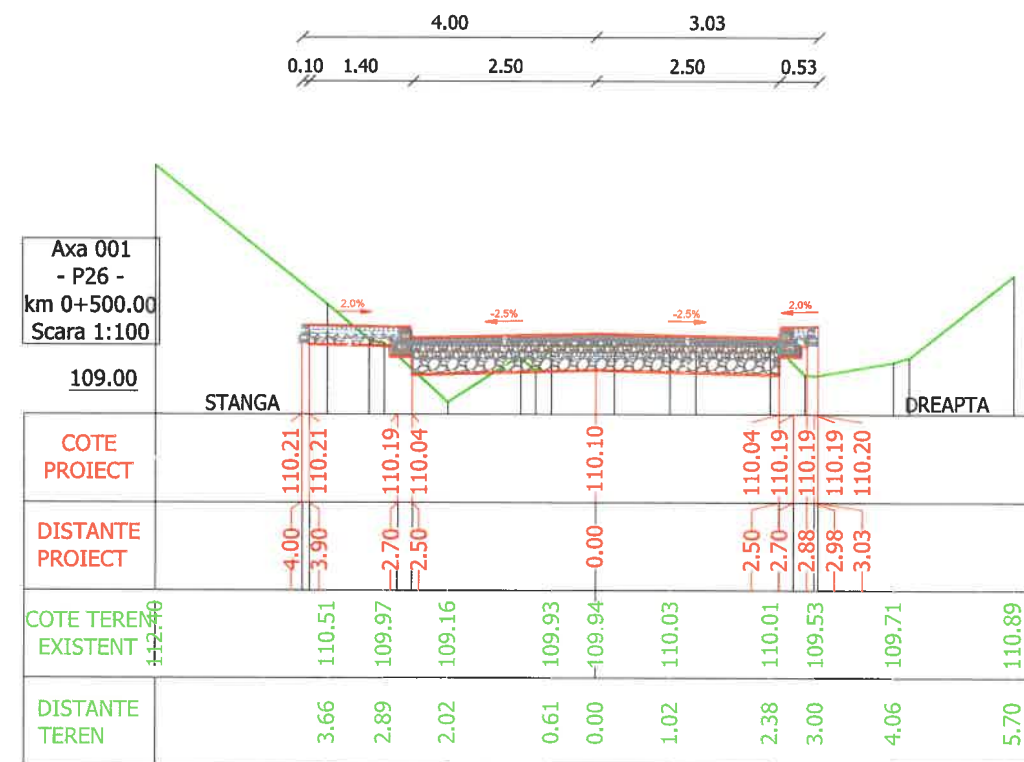

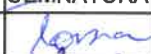
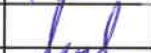
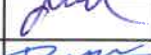


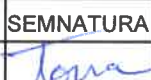
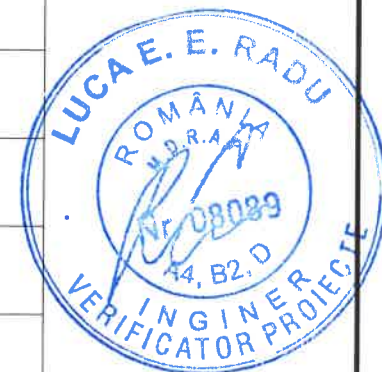
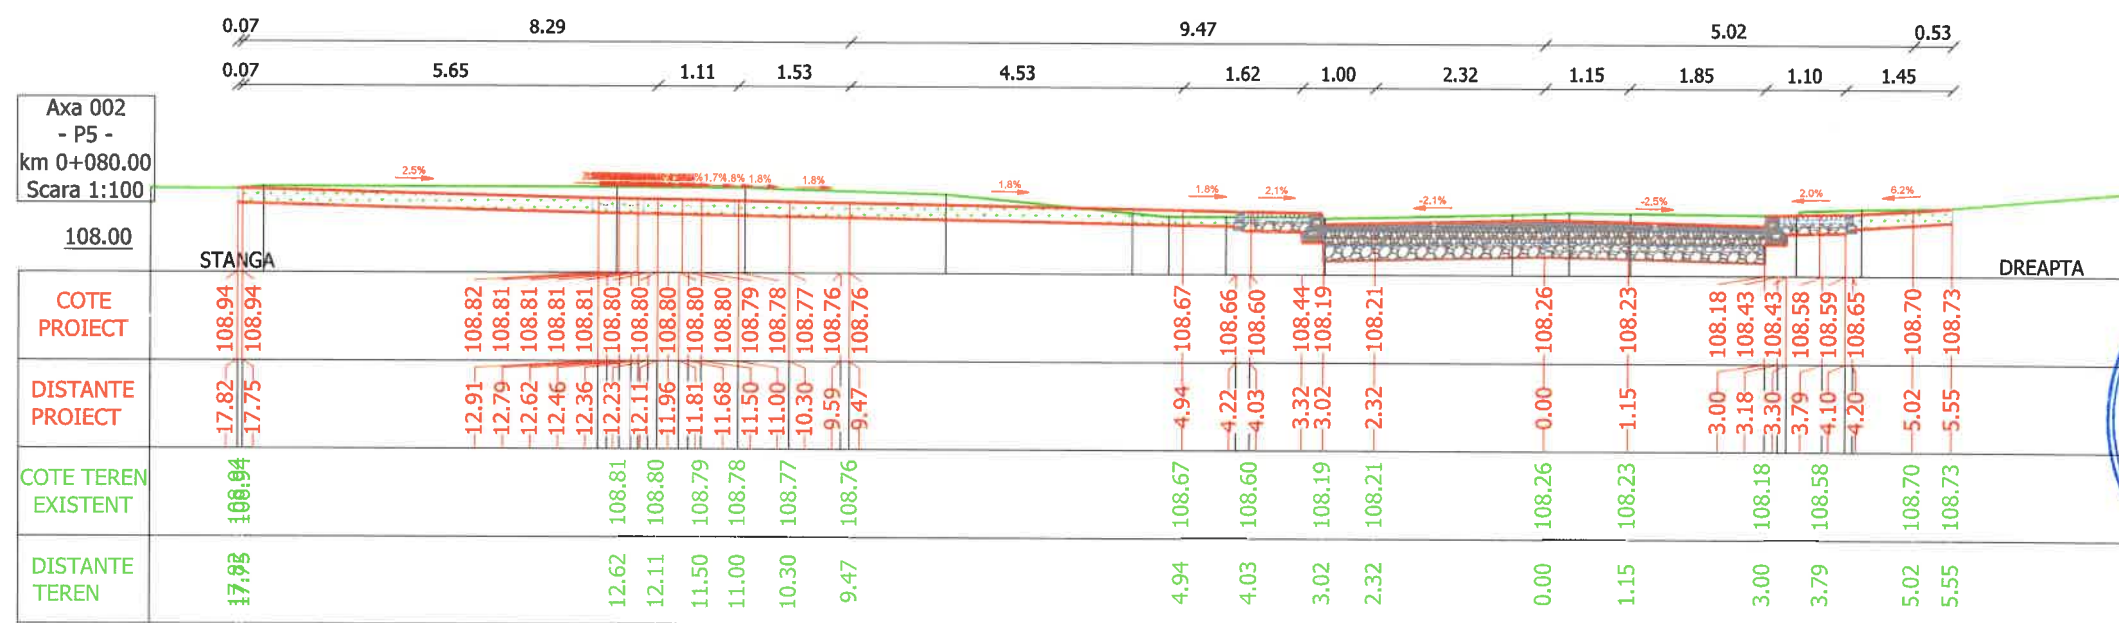
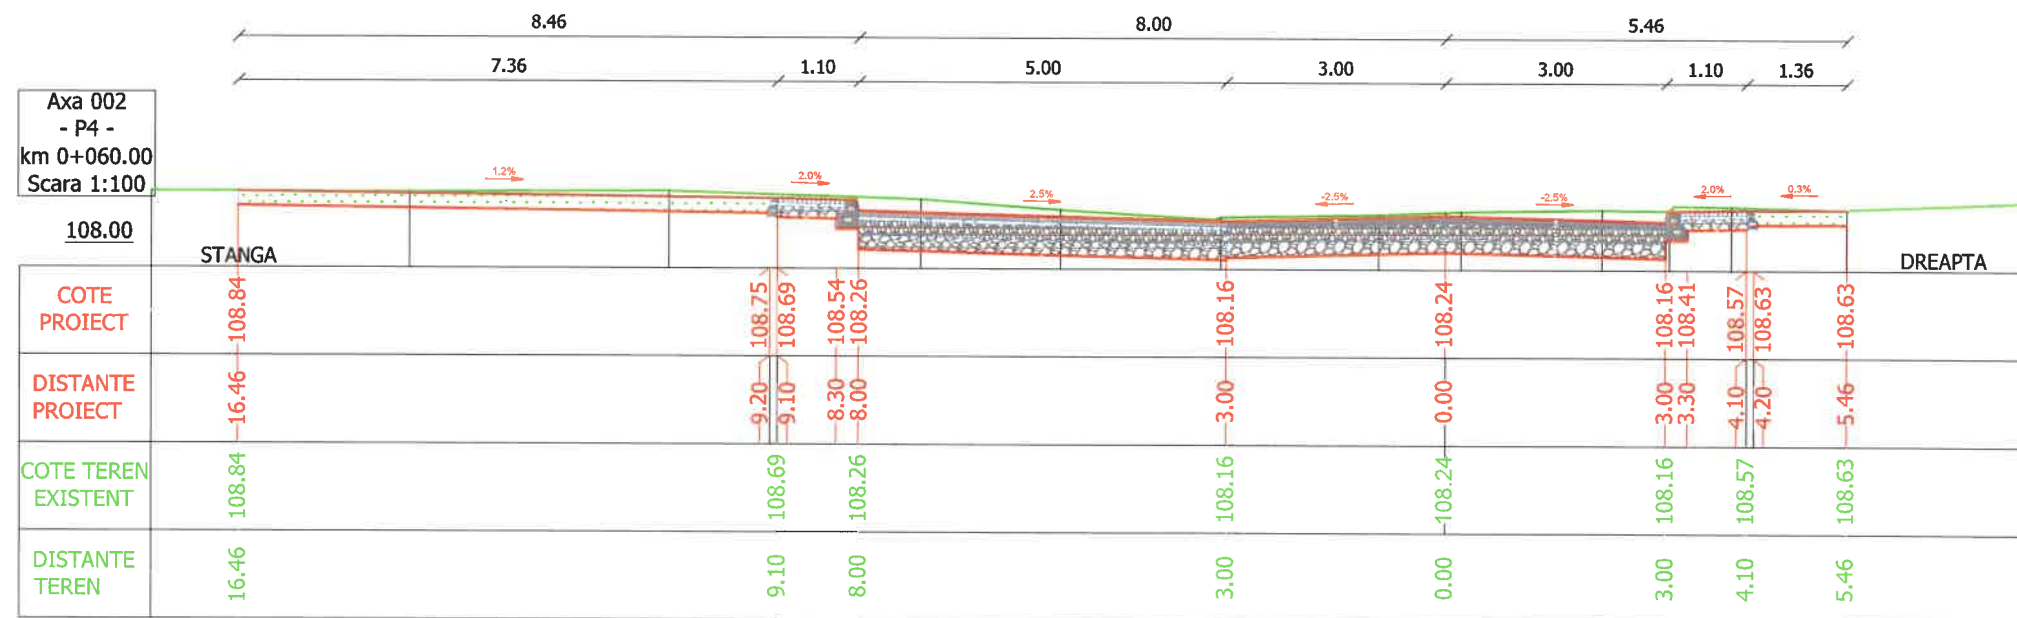
					
EXPERT	NUME	SEMNATURA	CERINTA	REFERAT / EXPERTIZA NR./DATA	
Proiectant General: S.C RXPC IMPEX SRL S.R.L București, str. Matache Dobrescu, nr. 8, Reg. Com. J40/982/2023, C.U.I. 47483122 Tel: 0742114903 e-mail: office@rxpc.ro				Beneficiar: MUNICIPIUL SLATINA Cod de identificare fiscala: 4394811 Adresa: Strada Mihail Kogălniceanu 1, Slatina 230080 Tel.: 0249 439 377 E- mail: office@primariaslatina.ro	
				PROIEC 07/202	
				FAZA: P.T.	
SPECIFICATIE	NUMELE	SEMNATURA	Scara: 1:500	Titlu proiect: "MODERNIZARE STRADA ABATORULUI"	
Sef proiect	Ing. Toma Cornel		Data: FEB 2026	Titlu plansa:	
Proiectat	Ing. Secrier Alex			PROFIL TRANSVERSAL CARACTERISTIC NR.1	
Desenat	Ing. Secrier Alex				
Aprobat	Dir. Popescu Razvan		Format: 420x297	COD DOCUMENTATIE	RXPC07-OT-ABT-PT-PL- PTC 009
				Plansa PTC.00	



EXPERT	NUME	SEMNATURA	CERINTA	REFERAT / EXPERTIZA NR./DATA	
Proiectant General: S.C RXPC IMPEX SRL S.R.L. București, str. Matache Dobrescu, nr. 8, Reg. Com. J40/982/2023, C.U.I. 47483122 Tel: 0742114903 e-mail: office@rxpc.ro			Beneficiar: MUNICIPIUL SLATINA Cod de identificare fiscala: 4394811 Adresa: Strada Mihail Kogălniceanu 1, Slatina 230080 Tel.: 0249 439 377 E- mail: office@primariaslatina.ro		PROIECT 07/2025
SPECIFICATIE			Scara: 1:500	Titlu proiect: "MODERNIZARE STRADA ABATORULUI"	
Sef proiect			Data: FEB 2026	Titlu plansa: PROFIL TRANSVERSAL CARACTERISTIC NR.10	
Desenat			Format: 420x297	COD DOCUMENTATIE	Plansa PTC 010
Aprobat				RXPC07-OT-ABT-PT-PL- PTC 010	

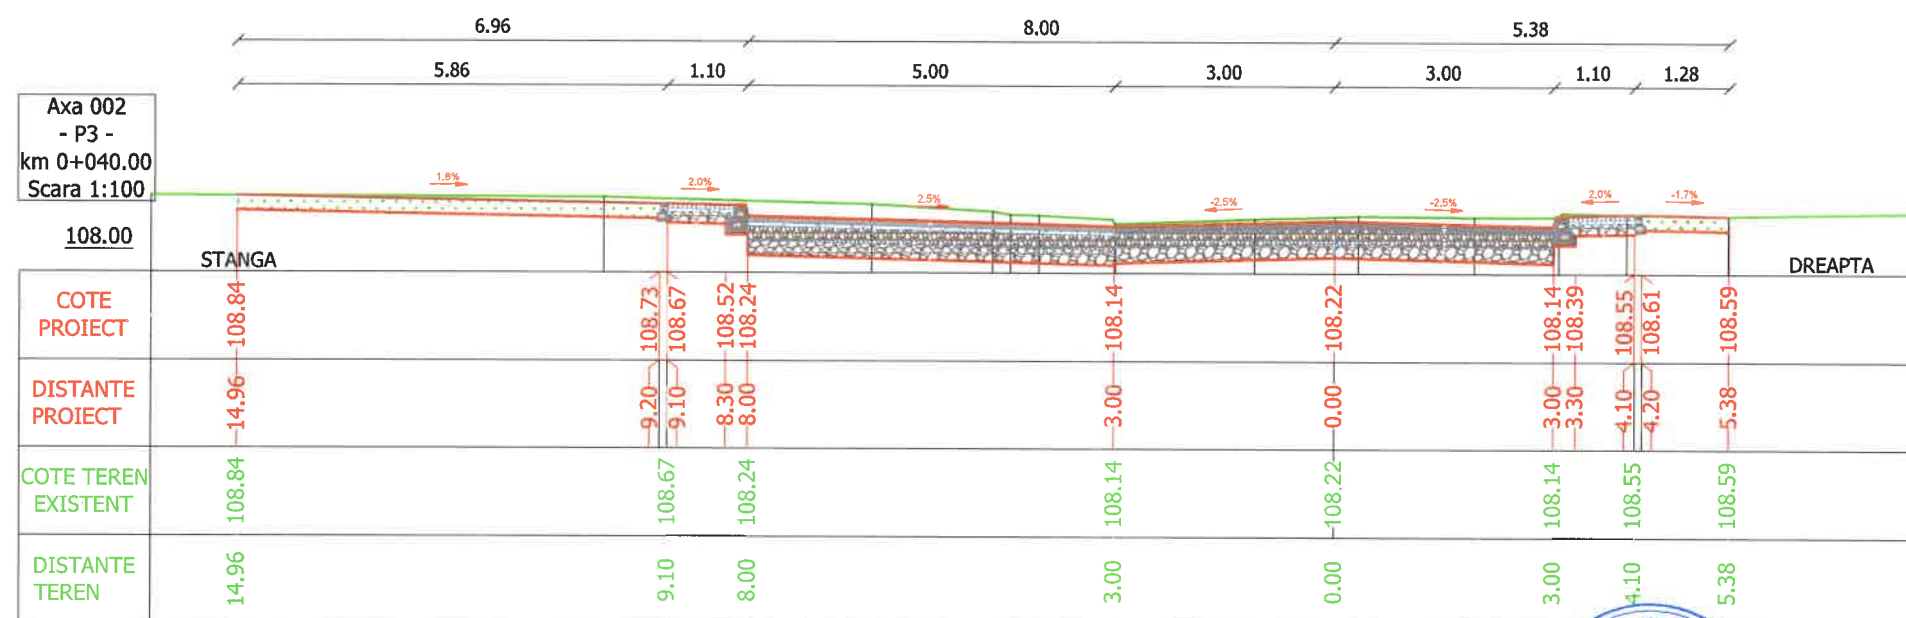

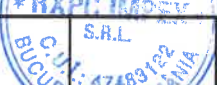					
EXPERT	NUME	SEMNATURA	CERINTA	REFERAT / EXPERTIZA NR./DATA	
Proiectant General: S.C RXPC IMPEX SRL S.R.L București, str. Matache Dobrescu, nr. 8, Reg. Com. J40/982/2023, C.U.I. 47483122 Tel: 0742114903 e-mail: office@rxpc.ro				Beneficiar: MUNICIPIUL SLATINA Cod de identificare fiscala: 4394811 Adresa: Strada Mihail Kogălniceanu 1, Slatina 230080 Tel.: 0249 439 377 E- mail: office@primariaslatina.ro	
				PROIECT: 07/2023 FAZA: P.T.	
SPECIFICATIE	NUMELE	SEMNATURA	Scara:	Titlu proiect: "MODERNIZARE STRADA ABATORULUI" Titlu plansa: PROFIL TRANSVERSAL CARACTERISTIC NR.11	
Sef proiect	Ing. Toma Cornel		1:500		
Proiectat	Ing. Secrier Alex		Data: FEB 2026		
Desenat	Ing. Secrier Alex		Format: 420x297		
Aprobat	Dir. Popescu Razvan			COD DOCUMENTATIE	RXPC07-OT-ABT-PT-PL- PTC 011
				Plansa PTC 011	



EXPERT	NUME	SEMNATURA	CERINTA	REFERAT / EXPERTIZA NR./DATA	PROIECT 07/2025
Proiectant General: S.C RXPC IMPEX SRL S.R.L. Bucuresti, str. Matache Dobrescu, nr. 8, Reg. Com. J40/982/2023, C.U.I. 47483122 Tel: 0742114903 e-mail: office@rxpc.ro				Beneficiar: MUNICIPIUL SLATINA Cod de identificare fiscala: 4394811 Adresa: Strada Mihail Kogalniceanu 1, Slatina 230080 Tel.: 0249 439 377 E- mail: office@primariaslatina.ro	FAZA: P.T.
SPECIFICATIE	NUMELE	SEMNATURA	Scara: 1:500	Titlu proiect: "MODERNIZARE STRADA ABATORULUI"	PROFIL TRANSVERSAL CARACTERISTIC NR.12
Sef proiect	Ing. Toma Cornel			Titlu plansa:	
Proiectat	Ing. Secrier Alex		Data: FEB 2026		
Desenat	Ing. Secrier Alex		Format: 420x297		
Aprobat	Dir. Popescu Razvan			COD DOCUMENTATIE	Plansa PTC 012