


PLAN FUNDATII C1- INTERVENTII

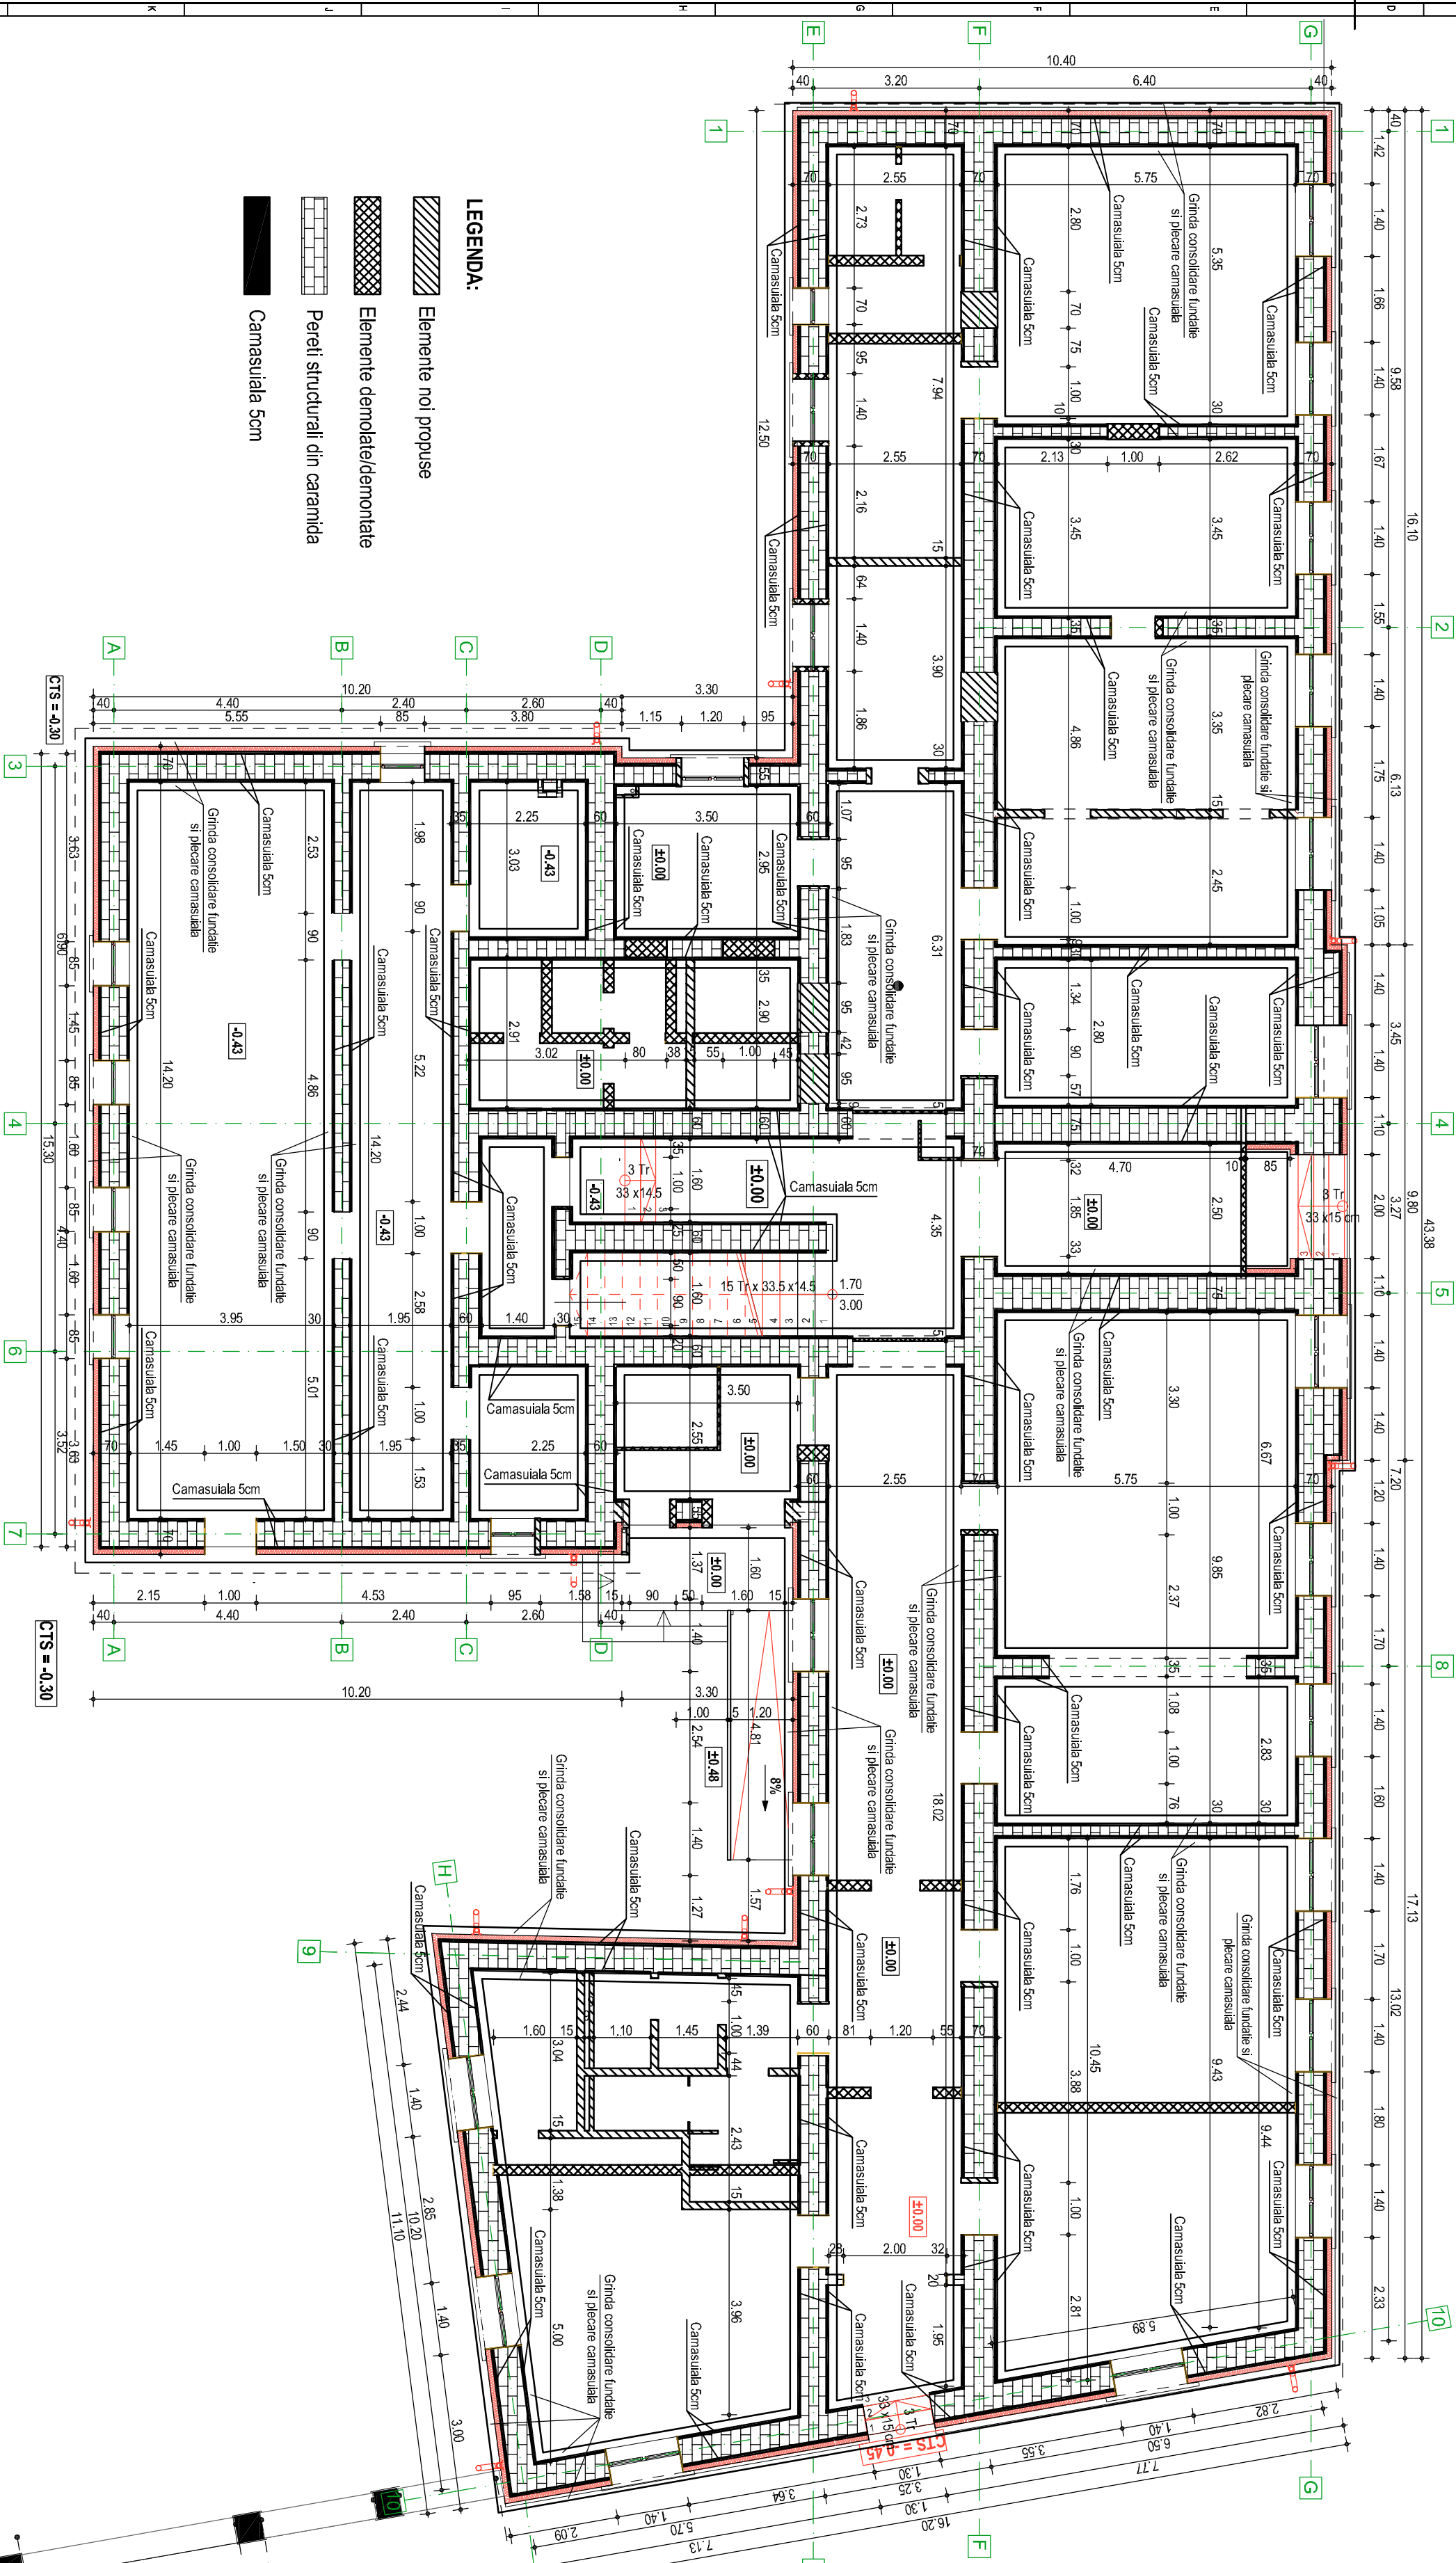

- LEGENDA:
- Elemente noi propuse
 - Elemente demolate/demontate
 - Pereți structurai din caramida
 - Camasiuila 5cm

NOTE:
A NU SE MASURA PE PLANSĂ!

DENUMIRE PROIECT:
REPARATII CAPITALE SI
MODERNIZARE A SEDIIULUI
JUDECATORIEI PETROSANI

CLASA DE IMPORTANȚĂ - II
CATEGORIA DE IMPORTANȚĂ - B
GRAD DE REZISTENȚĂ LA FOC - III
ARIE CONSTRUITĂ LA SOL = 750 mp
ARIE CONSTRUITĂ DESFĂȘURATĂ = 1659 mp

Ordinator principal de credite:
Ministerul Justiției
Ordinator secundar de credite:
Curtea de apel Alba Iulia

BENEFICIARUL INVESTIȚIEI:
JUDECĂTORIA PETROSANI
Adresa: Oraș Petroșani, Bulevardul 1 Decembrie 1918,
Nr. 77, Județ Hunedoara

PROIECTANT GENERAL:
ARTATELIERS PROIECT SRL
ARCHITECTURAL STUDIO

PROIECTANT SPECIALITATE:
ARTATELIERS PROIECT SRL

Telefon: +40 (748) 795 782
Email: office@artateliers.ro
Adresa: Șoseaua București Nord, nr.10, Global City Business
Park, Corp 021, etaj.6, Voluntari, Jud. Ilfov, 077191 România

COORDONATOR PROIECT:
An. Ariene Elena-Mihaela

SEF PROIECT:
An. Ariene Elena-Mihaela

PROIECTAT:
Ing. Căminaru Florin

DESENAȚ:
Ing. Căminaru Florin

PLAN FUNDATII
C1- INTERVENTII

Faza | Pansă
DE R01

Proiect nr:
ART143
Scara:
1:100
Data:
2022