


PLAN PARTER COTA ±0.00 + DEMISOL
PARTIAL COTA -0.43 C1- INTERVENȚII

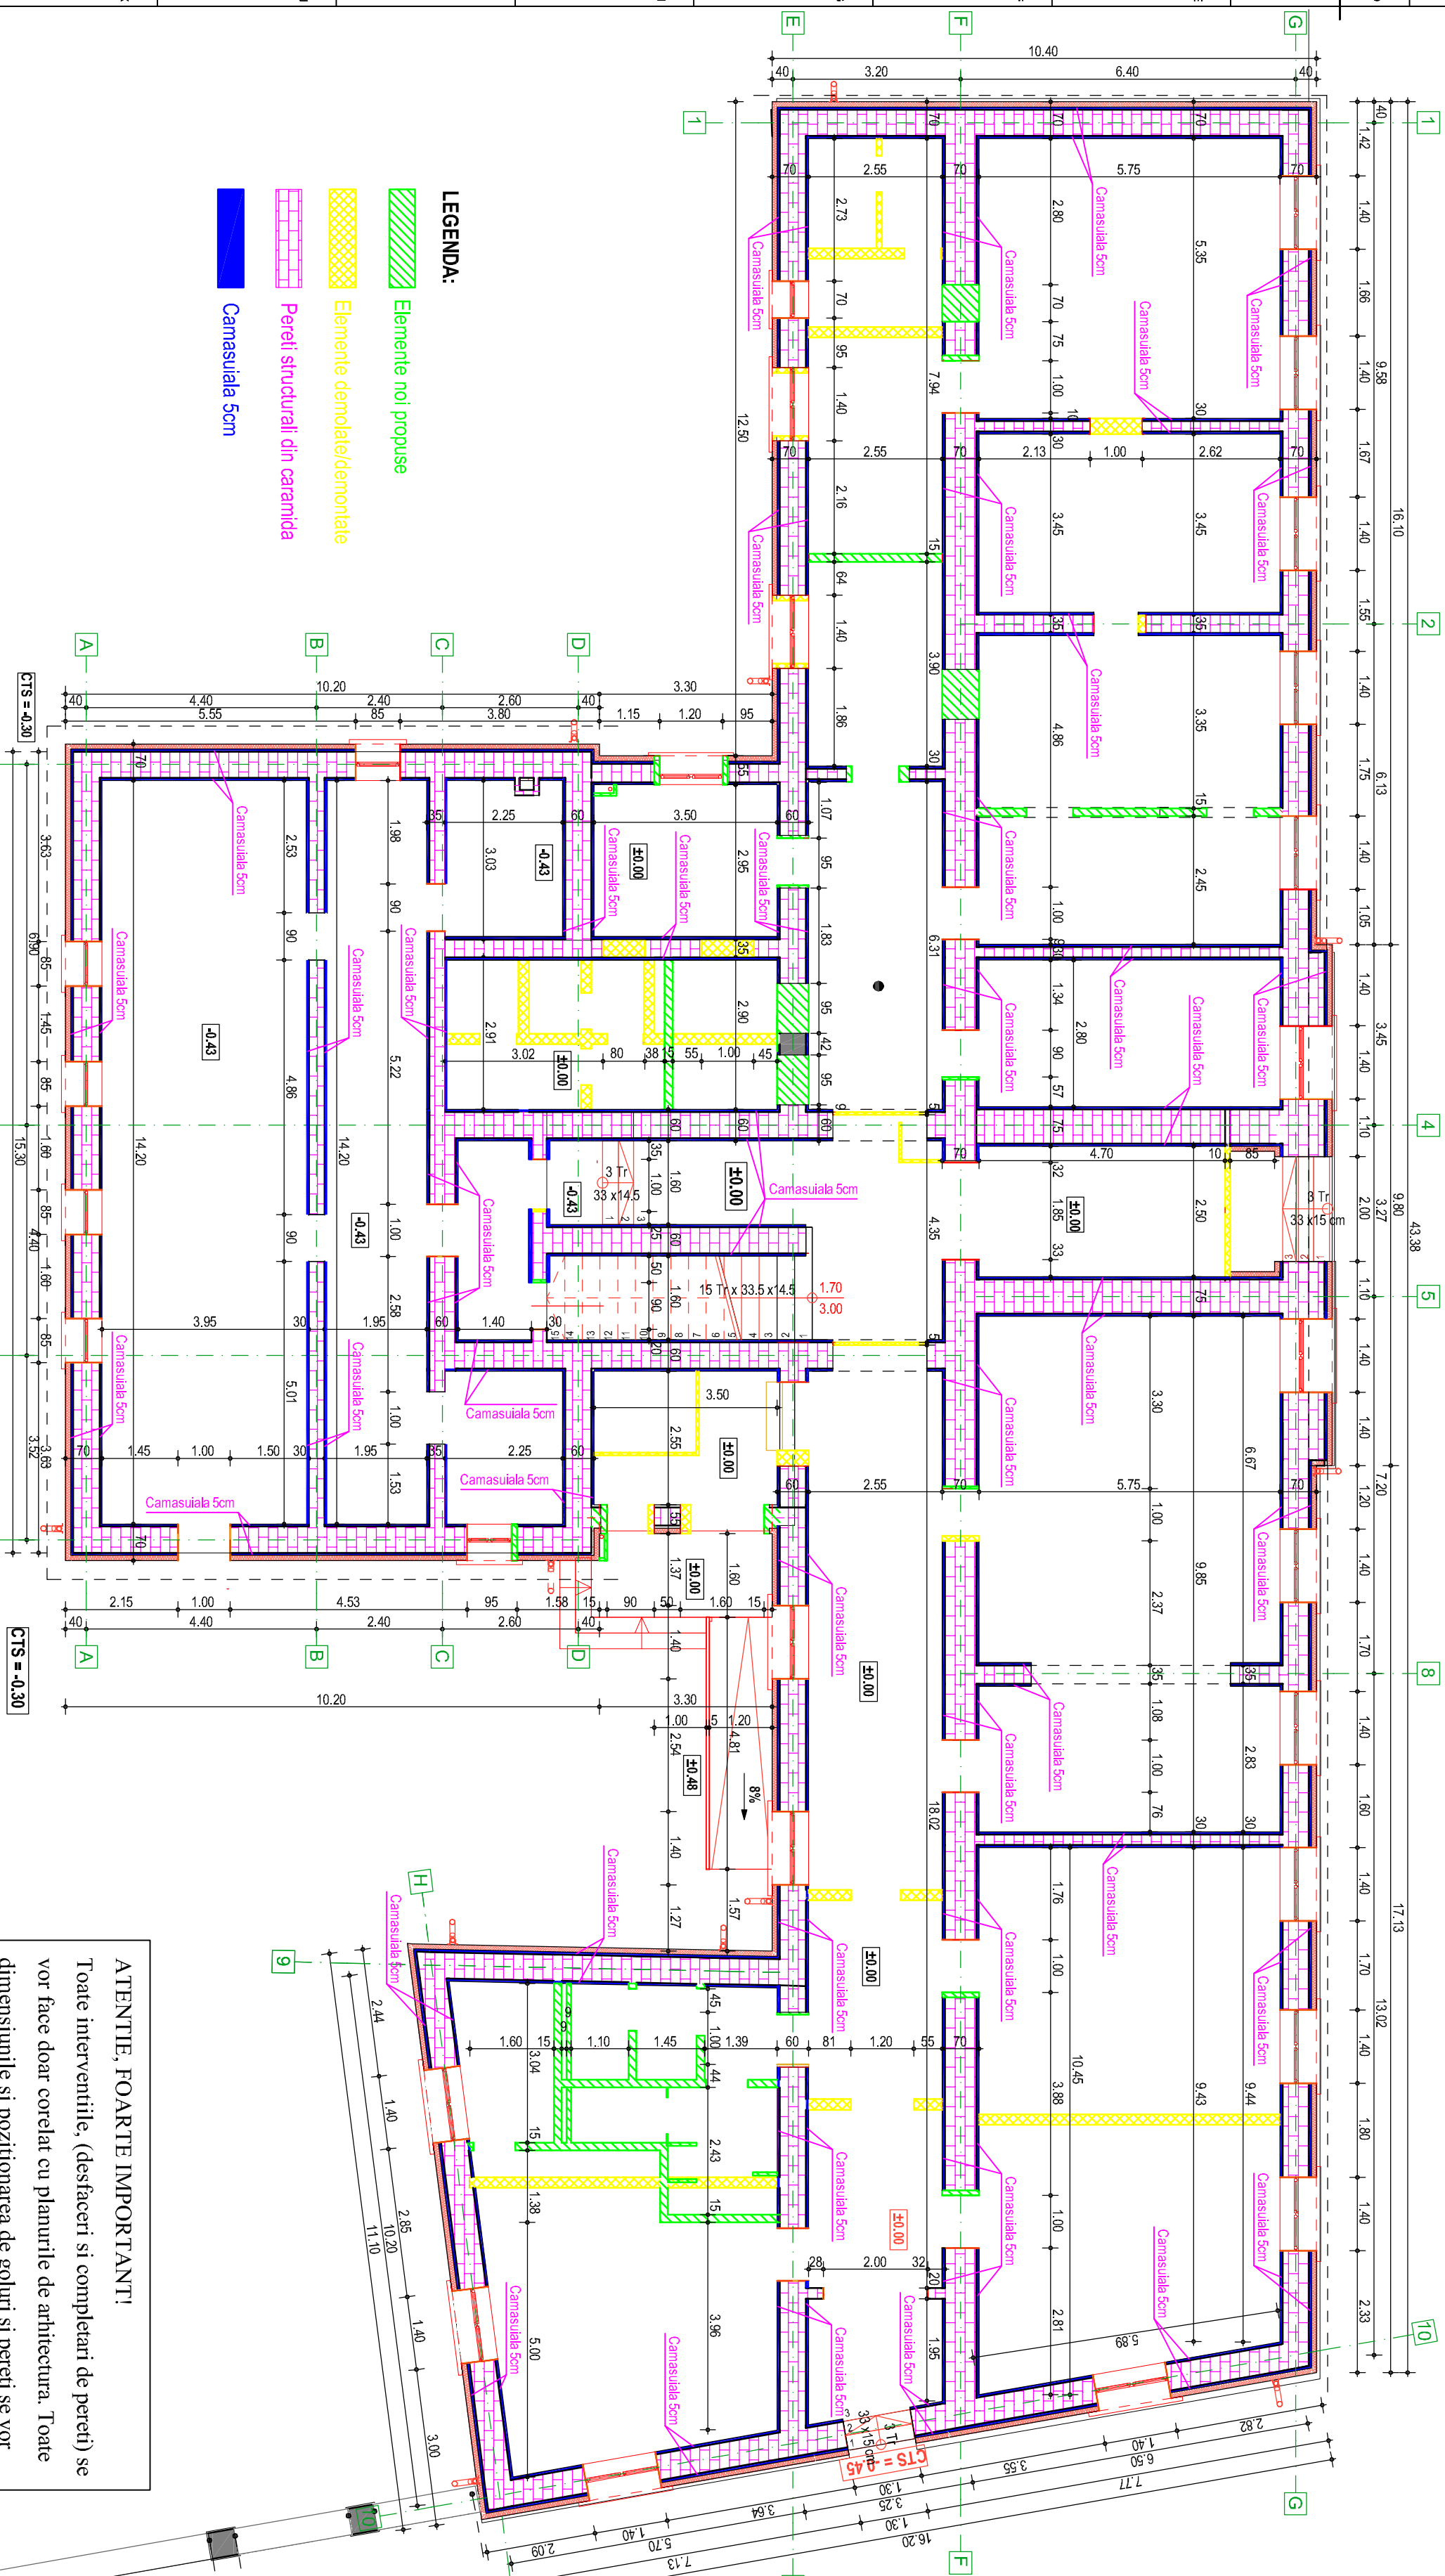

LEGENDA:

- Elemente noi propuse
- Elemente demolate/demontate
- Pereți structurai din caramida
- Camasuliata 5cm

ATENȚIE, FOARTE IMPORTANT!
Toate intervențiile, (desfaceri și completări de pereți) se vor face doar corelat cu planurile de arhitectură. Toate dimensiunile și poziționarea de goluri și pereți se vor prelua strict din planurile de executie de arhitectură.

NOTE:
A NU SE MĂSURĂ PE PLANȘĂ!

DENUMIRE PROIECT:
REPARAȚII CAPITALE ȘI
MODERNIZARE A SEDIULUI
JUDECĂTORIEI PETROȘANI

CLASA DE IMPORTANȚĂ - II
CATEGORIA DE IMPORTANȚĂ - B
GRAD DE REZISTENȚĂ LA FOC - III
ARIE CONSTRUITĂ LA SOL = 750 mp
ARIE CONSTRUITĂ DESFĂȘURATĂ = 1669 mp

Ordinator principal de credite:
Ministerul Justiției

Ordinator secundar de credite:
Curtea de apel Alba Iulia

BENEFICIARUL INVESTIȚIEI:
JUDECĂTORIA PETROȘANI

Adresa: Oraș Petroșani, Bulevardul 1 Decembrie 1918,
Nr. 77, Județul Hunedoara

PROIECTANT GENERAL:
ART ATELIERERS PROIECT SRL



PROIECTANT SPECIALITATE:
ART ATELIERERS PROIECT SRL

Telefon: +40 (748) 795 762
Email: office@artatelierers.ro
Adresa: Șoseaua București Nord, nr.10, Global City Business
Park, Corp 021, etaj 6, Voluntari, Jud. Ilfov, 077191 România

COORDONATOR PROIECT:
Arh. Ariana Elena-Mihaela

SEF PROIECT:
Arh. Ariana Elena-Mihaela

PROIECTANT:
Ing. Casimirus Florin

DESENAȚI:
Ing. Casimirus Florin

PLAN PARTER COTA ±0.00
+ DEMISOL PARTIAL COTA
-0.43 C1- INTERVENȚII

Faza | Pansă
DE R02

Proiect nr:
ART143
Scara:
1:100
Data:
2022