



SUPRAFETE ETAJA INTERMEDIIAR		
NR	NUME	SUPRAFATA
53	PODEST	12,27
54	GRETERENI	13,41
55	SALA CONSILIU	25,69
57	GRETERENI	18,00
58	HOL	21,42
		90,99 m <sup>2</sup>

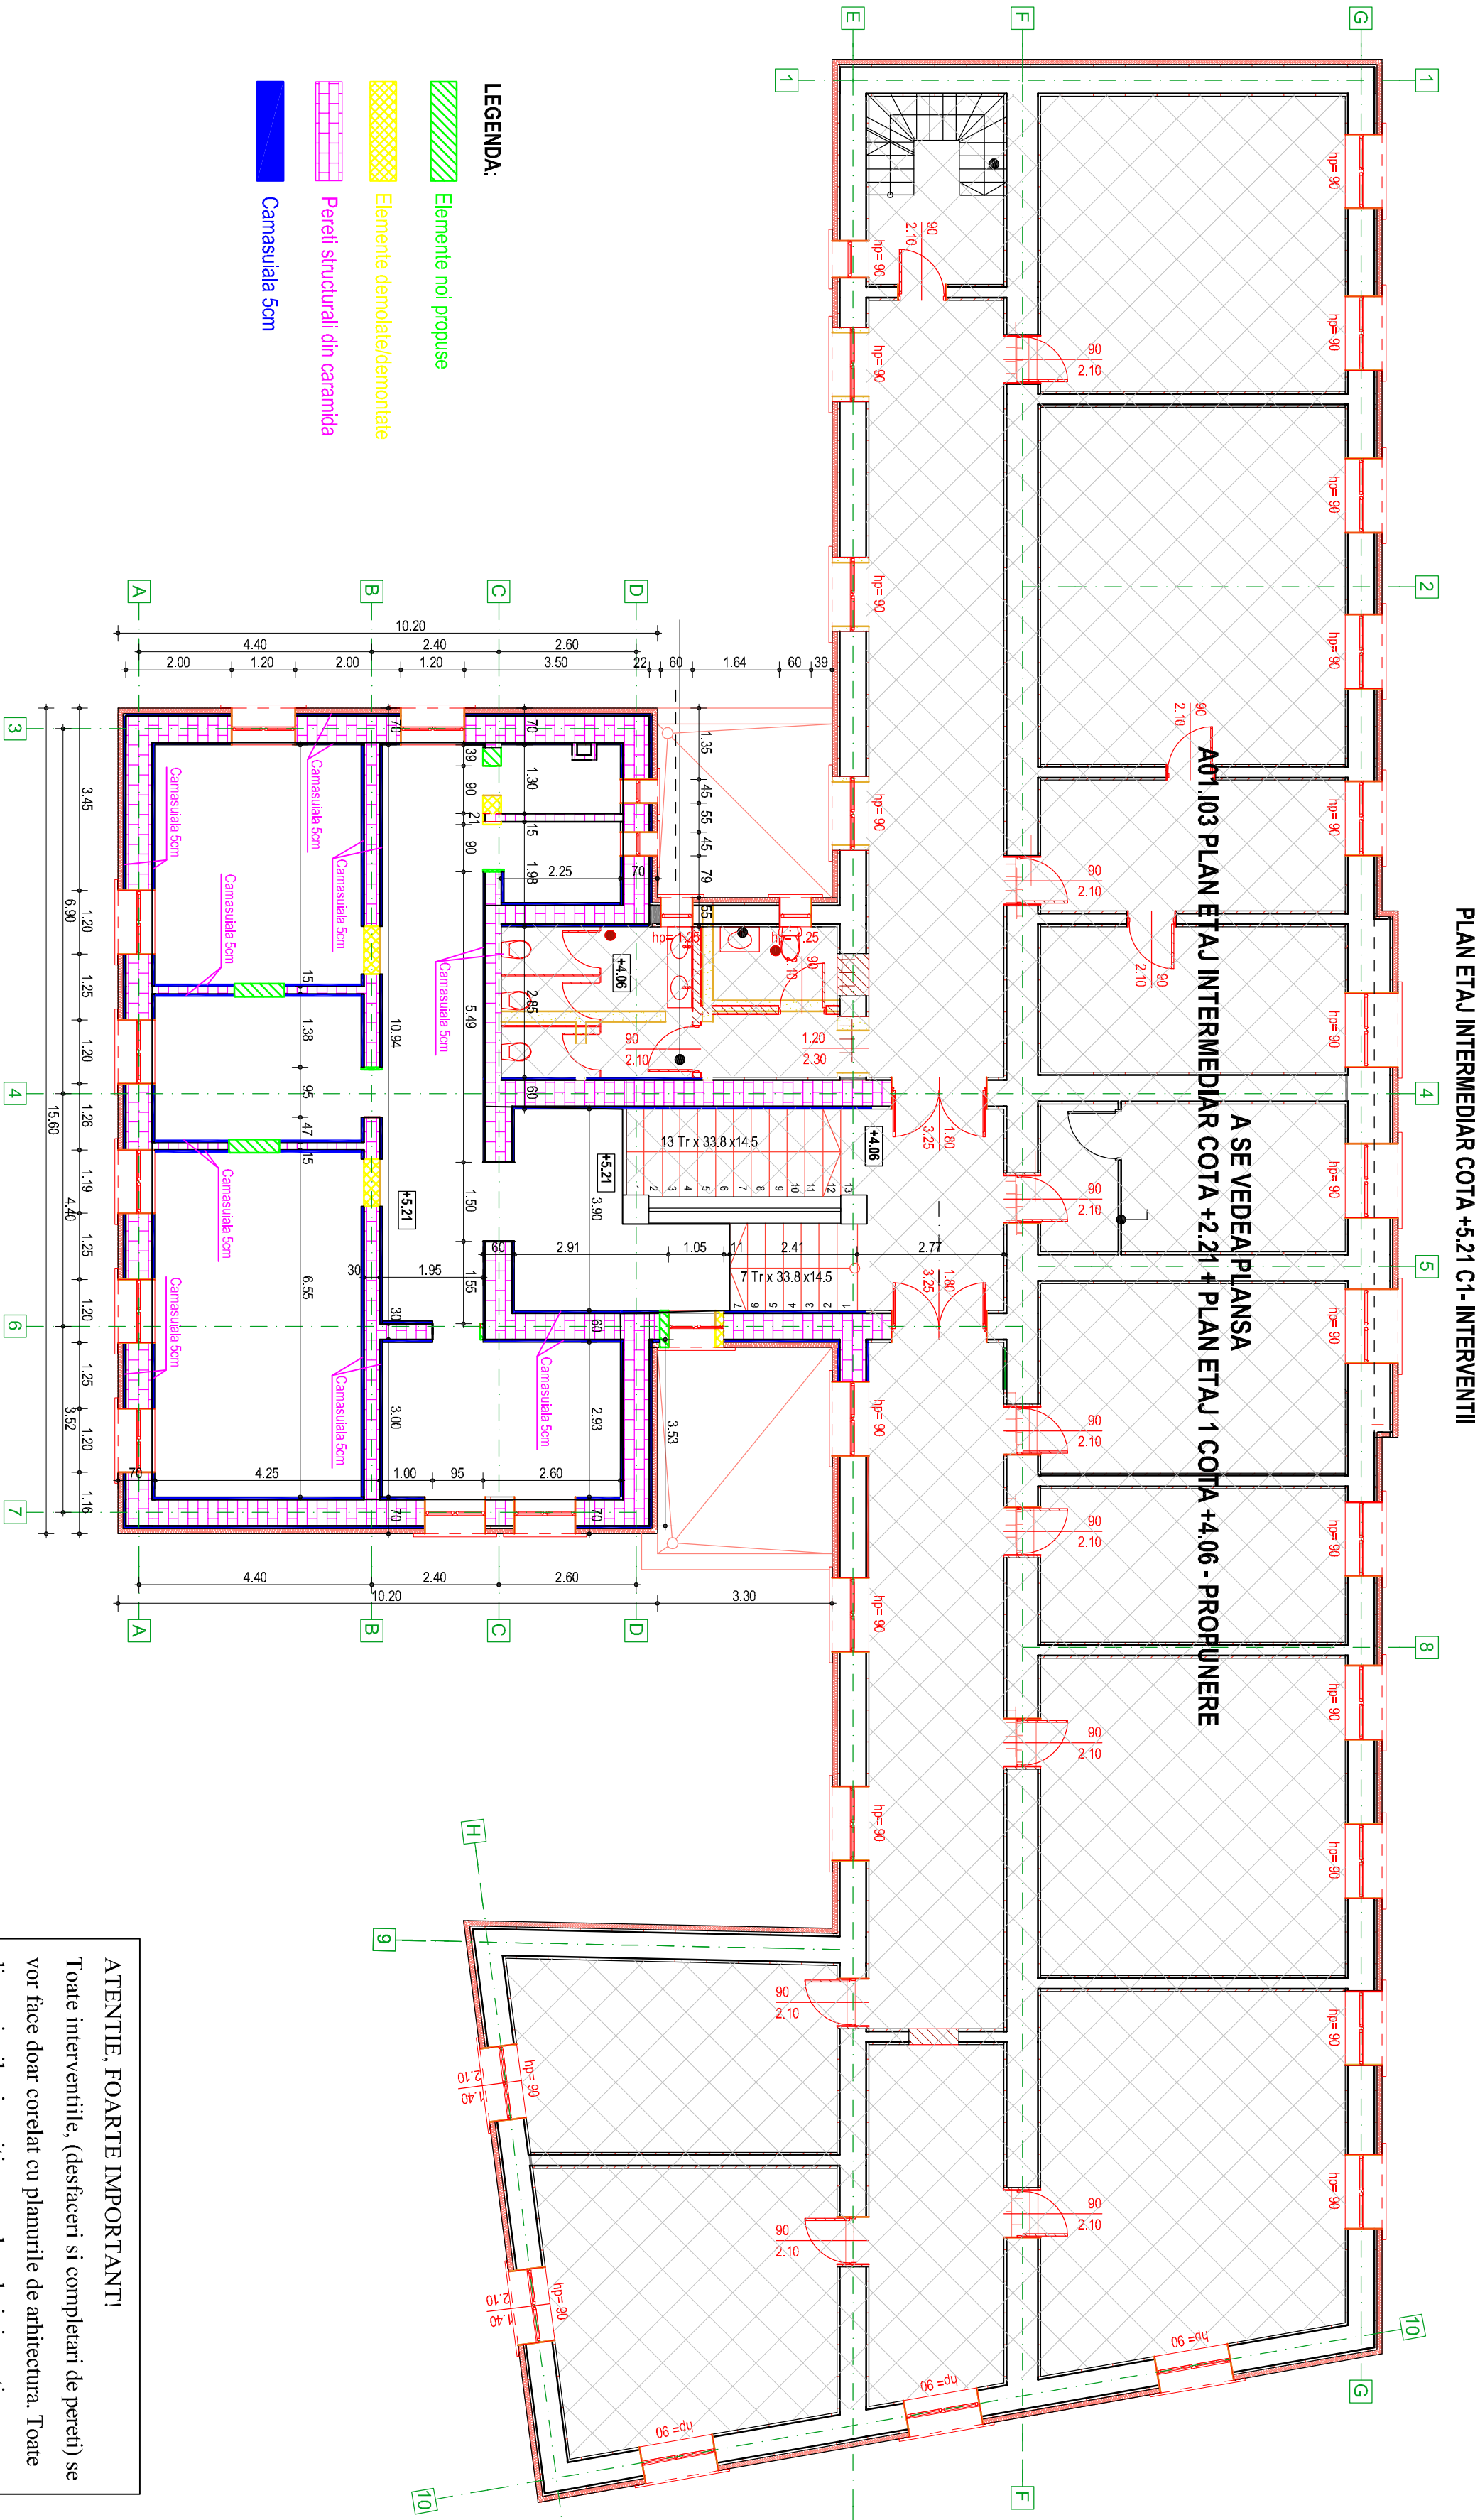

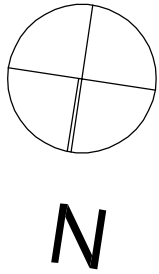



## PLAN ETAJ INTERMEDJAR COTA +5.21 C1- INTERVENTIIL

A SE VEDEA PLANSA  
ADOT.103 PLAN ET AJ INTERMEDJAR COTA +2.21 + PLAN ET AJ 1 COTA +4.06 - PROFUNERERE

A SE VEDEA PLANSAR COTA +2.21+ PLAN

A SE VEDEA PLANSA  
ADOT.103 PLAN ET AJ INTERMEDJAR COTA +2.21 + PLAN ET AJ 1 COTA +4.06 - PROFUNERERE

## LEGENDA:

- |   |                                |
|---|--------------------------------|
|  | Elemente noi propuse           |
|  | Elemente demolate/demontate    |
|  | Pereti structurai din caramida |
|  | Camusiala 5cm                  |

ATTENTIE, FOARTE IMPORTANT!

Toate intervențiile, (desfășurări și completări de pereți) s vor face doar corelat cu planurile de arhitectură. Toate dimensiunile și poziționarea de goluri și pereți se vor prelua strict din planurile de execuție de arhitectură.

NOTA: A NU SE MĂSURA PE PLANȘI	
DENUMIRE PROIECT:  REPARATIILE CAPITALE SI MODERNIZARE A SEDIIULI JUDECATORIEI PETROȘANI	
CLASA DE IMPORTANȚĂ - II CATEGORIA DE IMPORTANȚĂ - B GRAD DE REZISTENȚĂ LA FOC - III ARE CONSTRUITĂ LA SOL = 750 mp ARE CONSTRUITĂ DEȘI AȘARATĂ = 1659 mp	
Ordinator principal de credit: Ministerul Justiției	
Ordinator secundar de credit: Curtea de apel Alba Iulia	
BENEFICIARUL INVESTIȚIEI: JUDECĂTORIA PETROȘANI Adresa: Oraș Petroșani, Bulevardul 1 Decembrie 1918, Nr. 77, Județ, Hunedoara	
PROIECTANT GENERAL:  ARTATELIERS PROJECT SRL	
	
PROIECTANT SPECIALIZATE:  ARTATELIERS PROJECT SRL	
Telefon: +40 (748) 795 782 Email: office@artateliers.ro Adresa: Sosseau Bucureștii Noi, nr.10, Global City Business Park, Corp 021, etaj 6, Voluntari, Jud. Ilfov, 077191 România	
COORDONATOR PROIECT: An. Alivene Elena-Mihaela	
SEF PROIECT: An. Alivene Elena-Mihaela	
PROIECTANT: Ing. Căsmineanu Florin	
DEȘARIT: Ing. Căsmineanu Florin	
PLAN ETAJUL INTERMEDIAR	
Faza / Plansa DE / RM4	Proiect nr. ART143 Scara: 1:100 Data: 2022