


PLAN INVELTOARE C1 - INTERVENTII

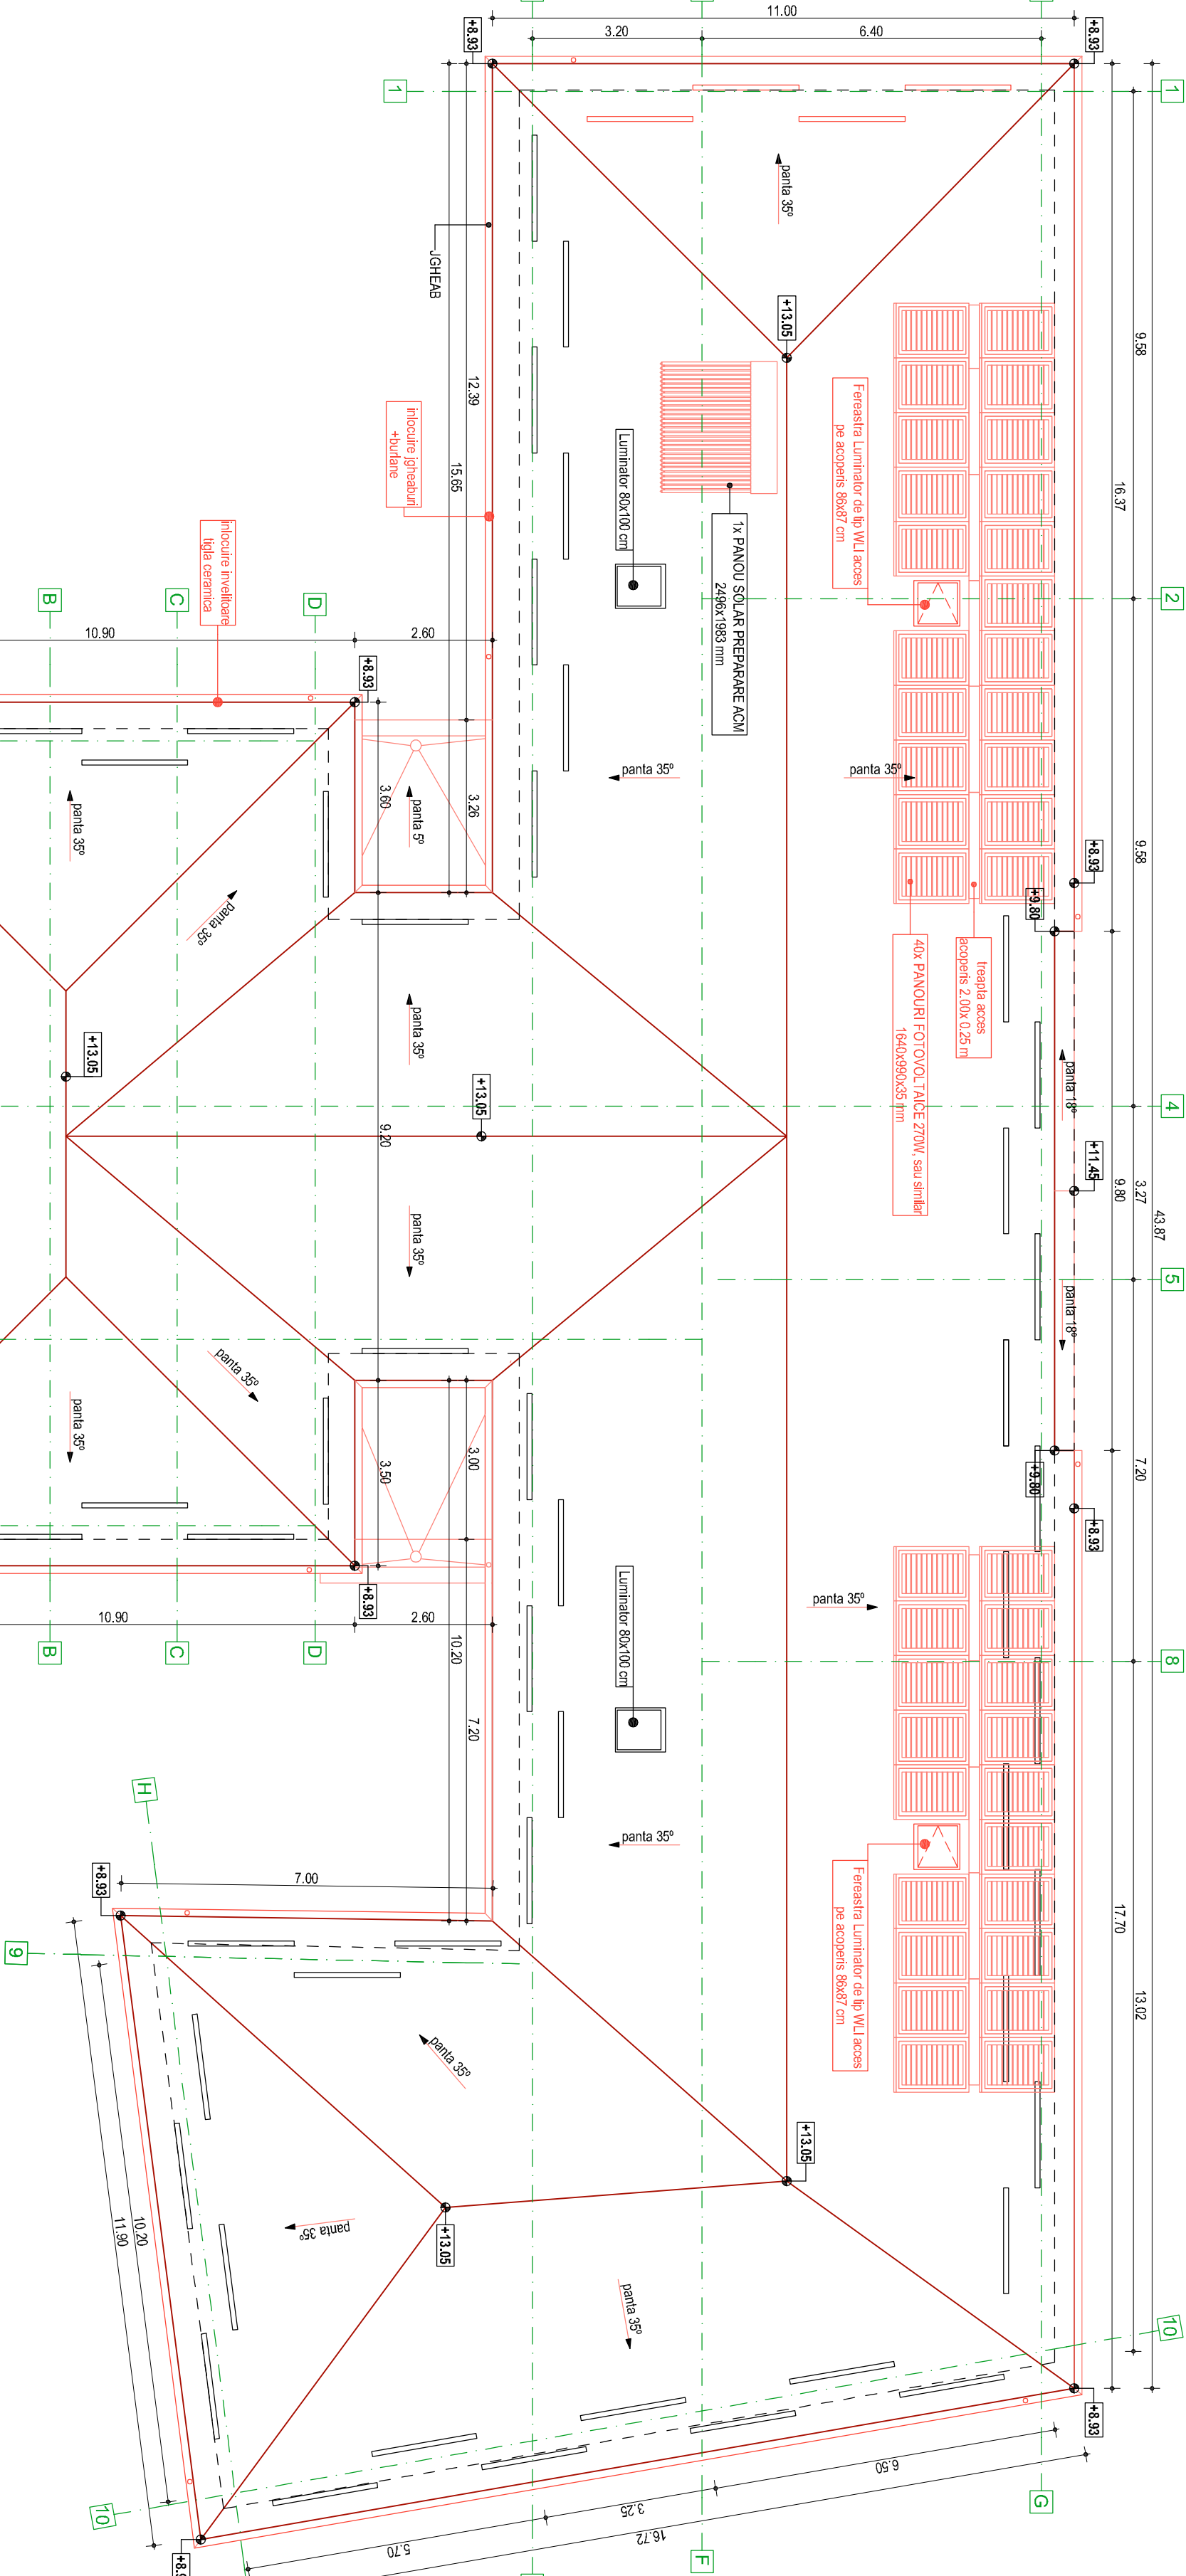

TEHNOLOGIA PENTRU REPARATIILE LA SARPANTA:

1. Se va inlocui un relevu simplifica al elementelor degradate (crapate, cariate, rupte, etc).
2. Se vor executa lucrari de reparatii la sarpanta ce consta in inlocuirea elementelor degradate cu unele noi, identice sau mai mari.
3. Toate lucrarile executate la sarpanta se vor conda cu planurile de arhitectura la invelitoare pentru executie.

NOTE: A NU SE MASURA PE PLANSAI	
DENUMIRE PROIECT: REPARATIILE CAPITALE SI MODERNIZAREA A SEDIULUI JUDECATORIEI PETROSANI	
CLASA DE IMPORTANTA - II CATEGORIA DE IMPORTANTA - B GRAD DE REZISTENTA LA FOC - III ARIE CONSTRUITA LA SOL = 750 mp ARIE CONSTRUITA DESFASURATA = 1669 mp	
Ordinatorul principal de credite: Ministerul Justitiei	
Ordinator secundar de credite: Curtea de apel Alba Iulia	
BENEFICIARUL INVESTITIEI: JUDECATORIA PETROSANI Adresa: Oras Petrosani, Bulevardul 1 Decembrie 1918, Nr. 77, Judeul Hunedoara	
PROIECTANT GENERAL: ARTATELIERS PROIECT SRL	
PROIECTANT SPECIALTATE: ARTATELIERS PROIECT SRL	
TELEFON: +40 (748) 795 782 Email: office@artateliers.ro Adresa: Sosseana Bucuresti Nord, nr.10, Global City Business Park, Corp 021, etaj 6, Voluntari, Jud. Ilfov, 077191 Romania	
COORDONATOR PROIECT: Arh. Ariene Elena-Mihaela	
SEF PROIECT: Arh. Ariene Elena-Mihaela	
PROIECTANT: Ing. Casimirus Florin	
DESENAI: Ing. Casimirus Florin	
PLAN INVELTOARE C1 - INTERVENTII	
Faza Panssa DE R05	Proiect nr: ART143 Scara: 1:100 Data: 2022