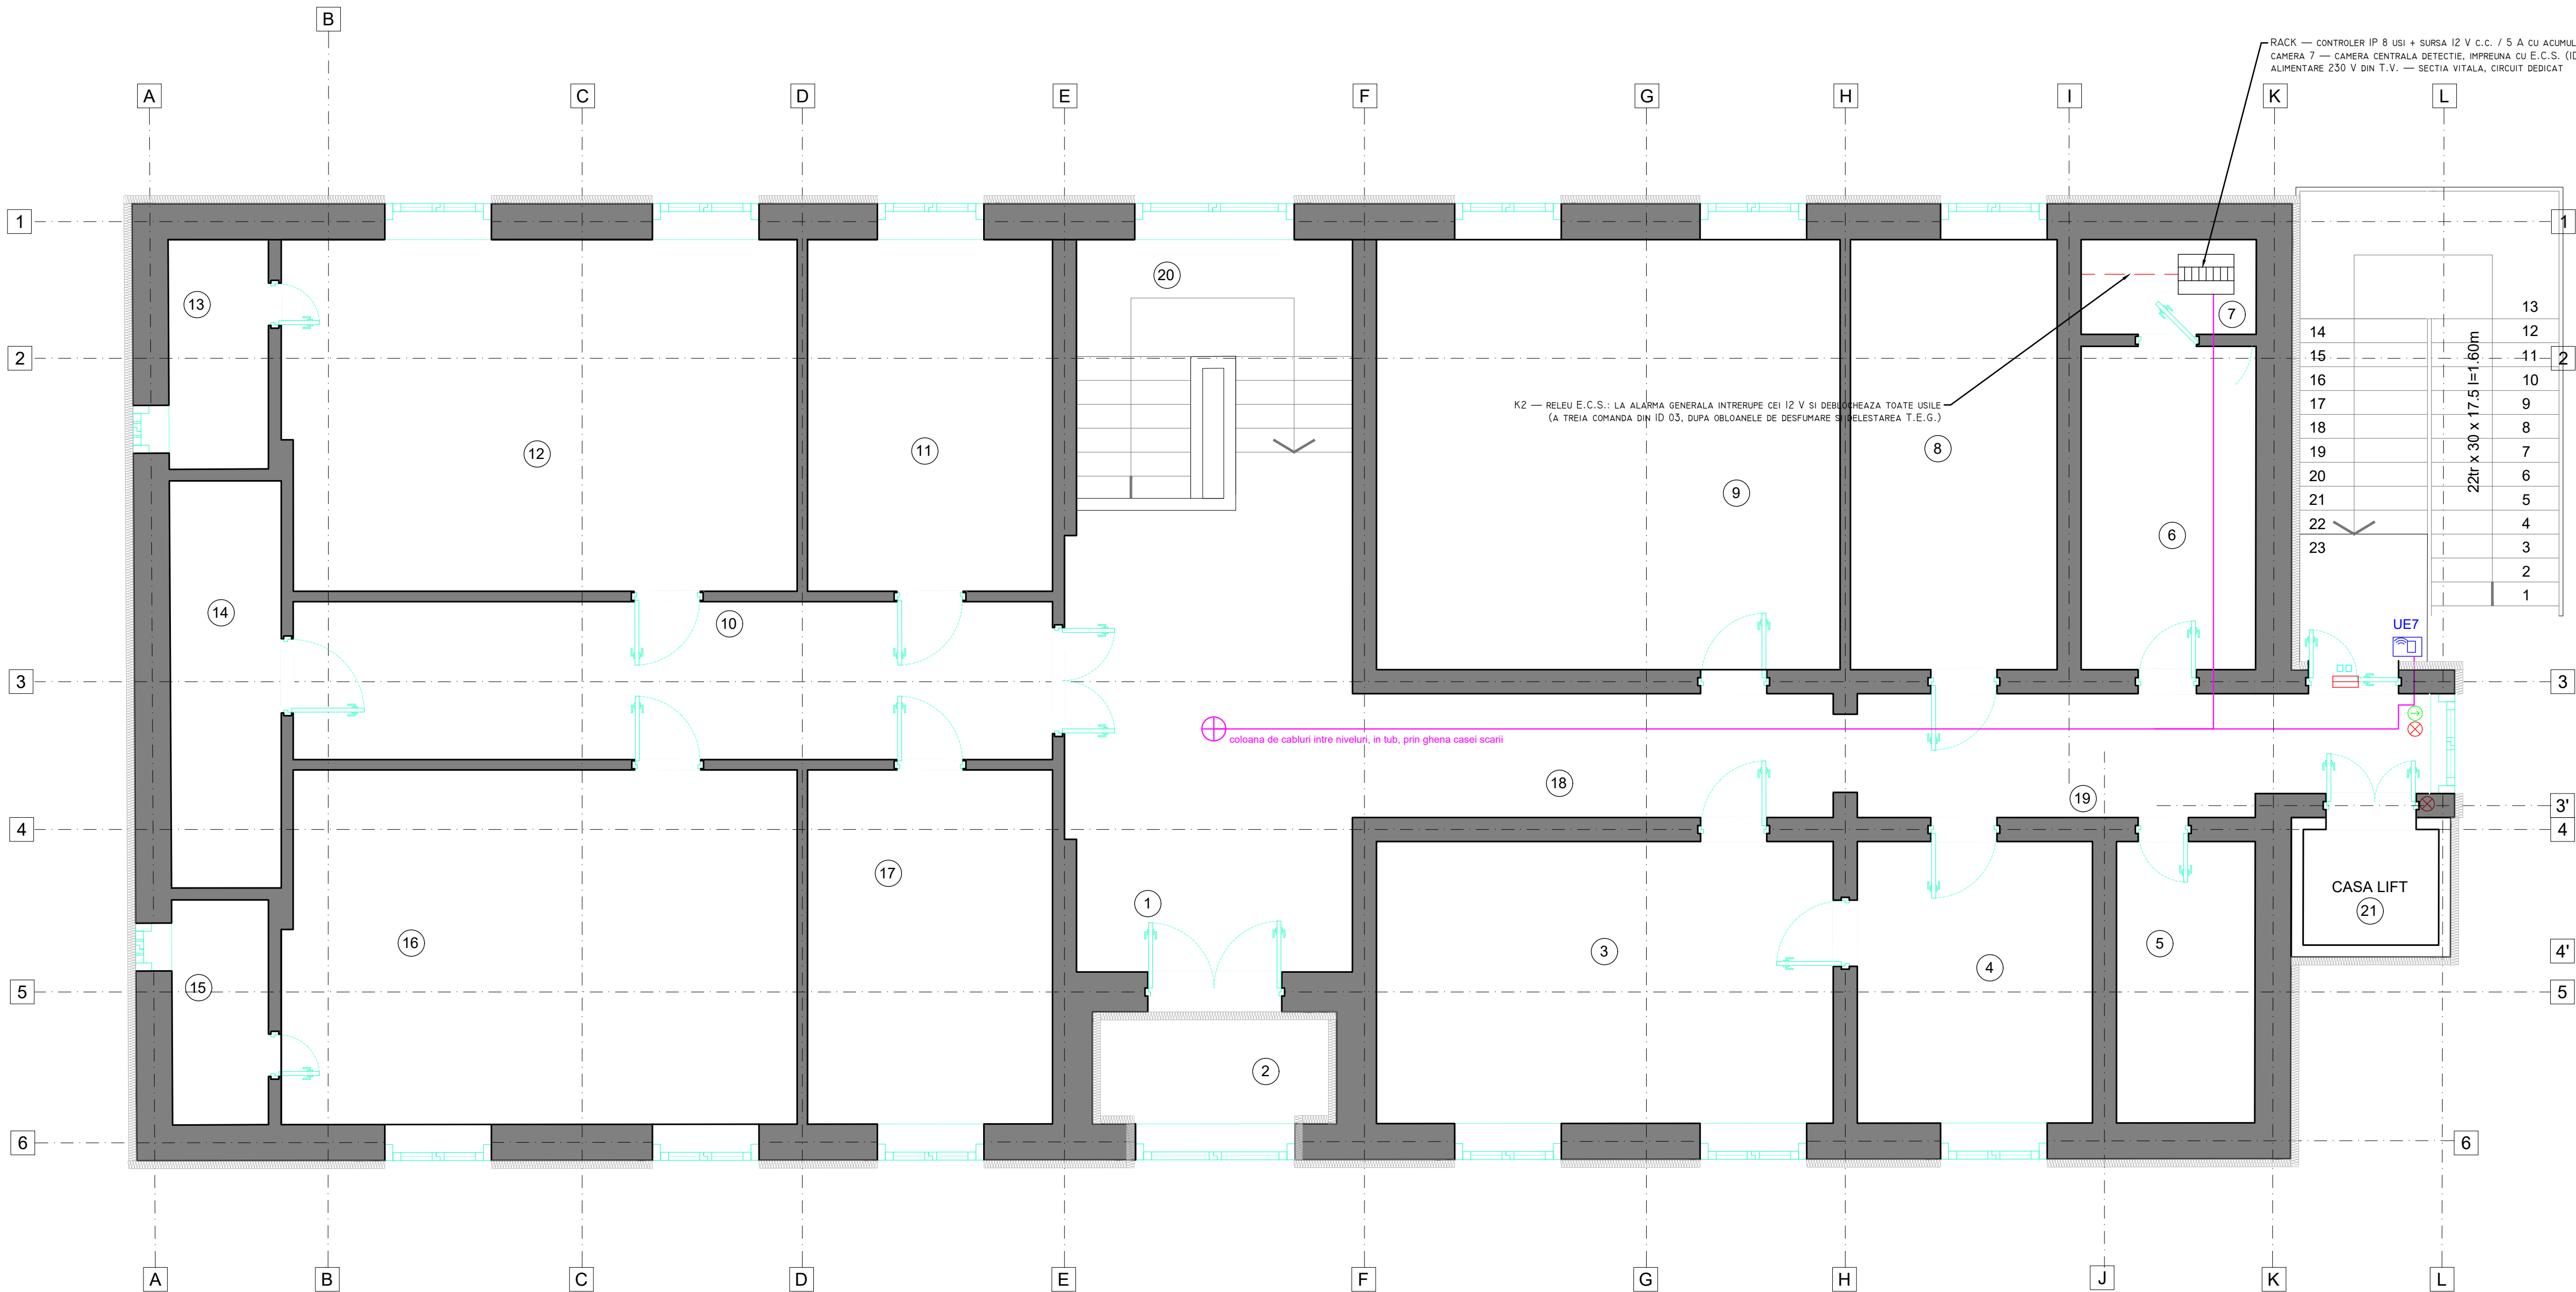




SUPRAFETE ETAJ		
1	Hol	21,09 m2
3	Birou manager	20,24 m2
4	Secretara	10,41 m2
5	G.S.	6,12 m2
6	Oficiu	8,88 m2
7	Camera centrala detectie	2,60 m2
8	Director economic	13,97 m2
9	Contabilitate/achizitii/salarizare	31,34 m2
10	Hol	18,85 m2
11	Administrator/igiena/nutritie	13,54 m2
12	RUNOS/statistica medicala/contractare/calitate	28,23 m2
13	G.S.	3,60 m2
14	Arhiva	7,09 m2
15	G.S.	3,41 m2
16	Sala supervizare profesionala/instruire	28,45 m2
17	Director medical	13,64 m2
18	Hol	9,35 m2
19	Hol	10,69 m2
SUPRAFATA UTILA		251,50 m2
2	Balcon	4,28 m2
20	Casa scarii	7,25 m2
21	Casa lift	3,07 m2
SUPRAFATA TOTALA		266,10 m2

NOTE

- Toate incuietorile sunt de tip fail-safe: la disparitia tensiunii de 12 V usa se deblocheaza. Iesirea din cladire nu se conditioneaza niciodata de cartela.
- La alarma generala, releu K2 din E.C.S. intrerupe alimentarea de 12 V a incuietorilor si deblocheaza toate usile — a treia comanda din schema ID 03, dupa obloanele de desfumare si delestarea T.E.G.
- Controlerul si sursa se alimenteaza din tabloul T.V. — sectia vitala, racordata inaintea intrerupatorului general, ca jurnalul de acces sa nu se piarda la delestare.
- Fiecare usa are buton de urgenta cu geam, cu contact normal inchis, montat in serie pe alimentarea incuietorii — deblocare locala, independenta de controler si de E.C.S.
- Usile D3 si D4 deservesc spatiile de administrare a tratamentului substitutiv: acces nominal cu cartela si PIN, jurnal pastrat conform procedurii pentru substante controlate.
- Camera de interventii in criza (11) NU se prevede cu control acces; acolo se prevede buton de apel pentru personal.
- Clittoarele se monteaza la 1,20 m fata de pardoseala, pe latura necontrolata a usii; comunicatia cu controlerul este OSDP, ecranata.
- Catelele sunt Mifare DESFire; nu se accepta cartele de 125 kHz, care se pot copia.

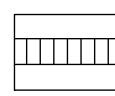
 cititor de cartela, montat pe latara publica
Mifare DESFire 13,56 MHz, comunicatie OSDP, la 1,20 m

 incuietoare electromagnetica sau yala electrica
fail-safe — la disparitia tensiunii usa se deblocheaza

 buton de iesire, pe latara controlata
iesirea nu se conditioneaza niciodata de cartela

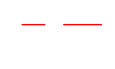
 buton de urgenta cu geam, pe traseul de evacuare
contact normal inchis, in serie pe alimentarea incuietorii

 contact magnetic de pozitie a usii
semnalizeaza usa fortata sau ramasa deschisa

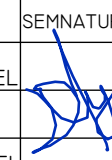
 controler IP si sursa, in rack
8 usi, jurnal de acces, alimentare din T.V. — sectia vitala

 coloana de cabluri intre niveluri

 traseu de cablu, peste tavanul fals
LVCY 8x0,22 mm² (cititor, buton, contact) + MYYM 2x1,5 mm² (incuietoare), in COPEX Ø 20

 comanda de deblocare de la E.C.S.
releu K2, contact liber de potential — deblocare la alarma generala

Lungime de traseu pe nivel: cca. 35 m

Acest proiect si informatiile cuprinse in el sunt produse S.C. YCF STRUCTURI CIVILE P.G. S.R.L. si sunt destinate exclusiv folosirii de catre persoana carea l-au fost adresate. Nici o informatie sau imagine din acest mesaj si documentele atasate lui nu pot fi copiate sau reproduse integral sau partial, decat pentru scopul pentru care au fost create si numai cu acordul scris al S.C. YCF STRUCTURI CIVILE P.G. S.R.L. si in conditiile Legii Dreptului de Autor si ale legatilor in vigoare.			
 PROIECTANT DE SPECIALITATE-ARHITECTURA: METROQUADRO - ATELIER DE PROIECTARE BUZAU LUCEY WOOD ENERGY SRL CUI: RO35179260 - J10/869/2015 CALEA MIHAI VITEAZU NR. 3 - ORAS NEHOIU - JUDET BUZAU		CERINTA	
S.C. YCF STRUCTURI CIVILE P.G. S.R.L. CUI: 46070969, J10/591/2022 STR. VALEA NEHOIULUI, NR. 3, CAMERA 110, ORAS NEHOIU 125100, JUDET BUZAU		REFERAT/ EXPERTIZA NR. / DATA	
NUME SI PRENUME		SEMNATURA	
ING. COCII CONSTANTIN-CRISTINEL			
SEF PROIECT		SCARA: 1:50	
PROIECTAT		ING. DIACONESCU BOGDAN	
DESENAT		ING. COCII CONSTANTIN-CRISTINEL	
DATA: AUG 2026		INSTALATI CONTROL ACCES PLAN ETAJ	
BENEFICIAR:		PROIECT NR. 280-181/2026	
SPITALUL DE BOLI CRONICE SMEENI STR. PRINCIPALA, NR.991 COM. SMEENI, JUDET BUZAU		FAZA: P.T.H. + D.D.E.	
DENUMIRE PROIECT: EXTINDERE SERVICII MEDICALE SPITALUL DE BOLI CRONICE SMEENI, PRIN INFINTAREA UNUI CENTRU DE SANATATE MINTALA PENTRU ADULTI, PENTRU PREVENIREA SI TRATAREA ADICTIILOR STR. REPUBLICII, NR.145, CV 1, LOC. SMEENI, JUDETUL BUZAU, NR. CAD. 200264		PLANSA NR. IC 02	