


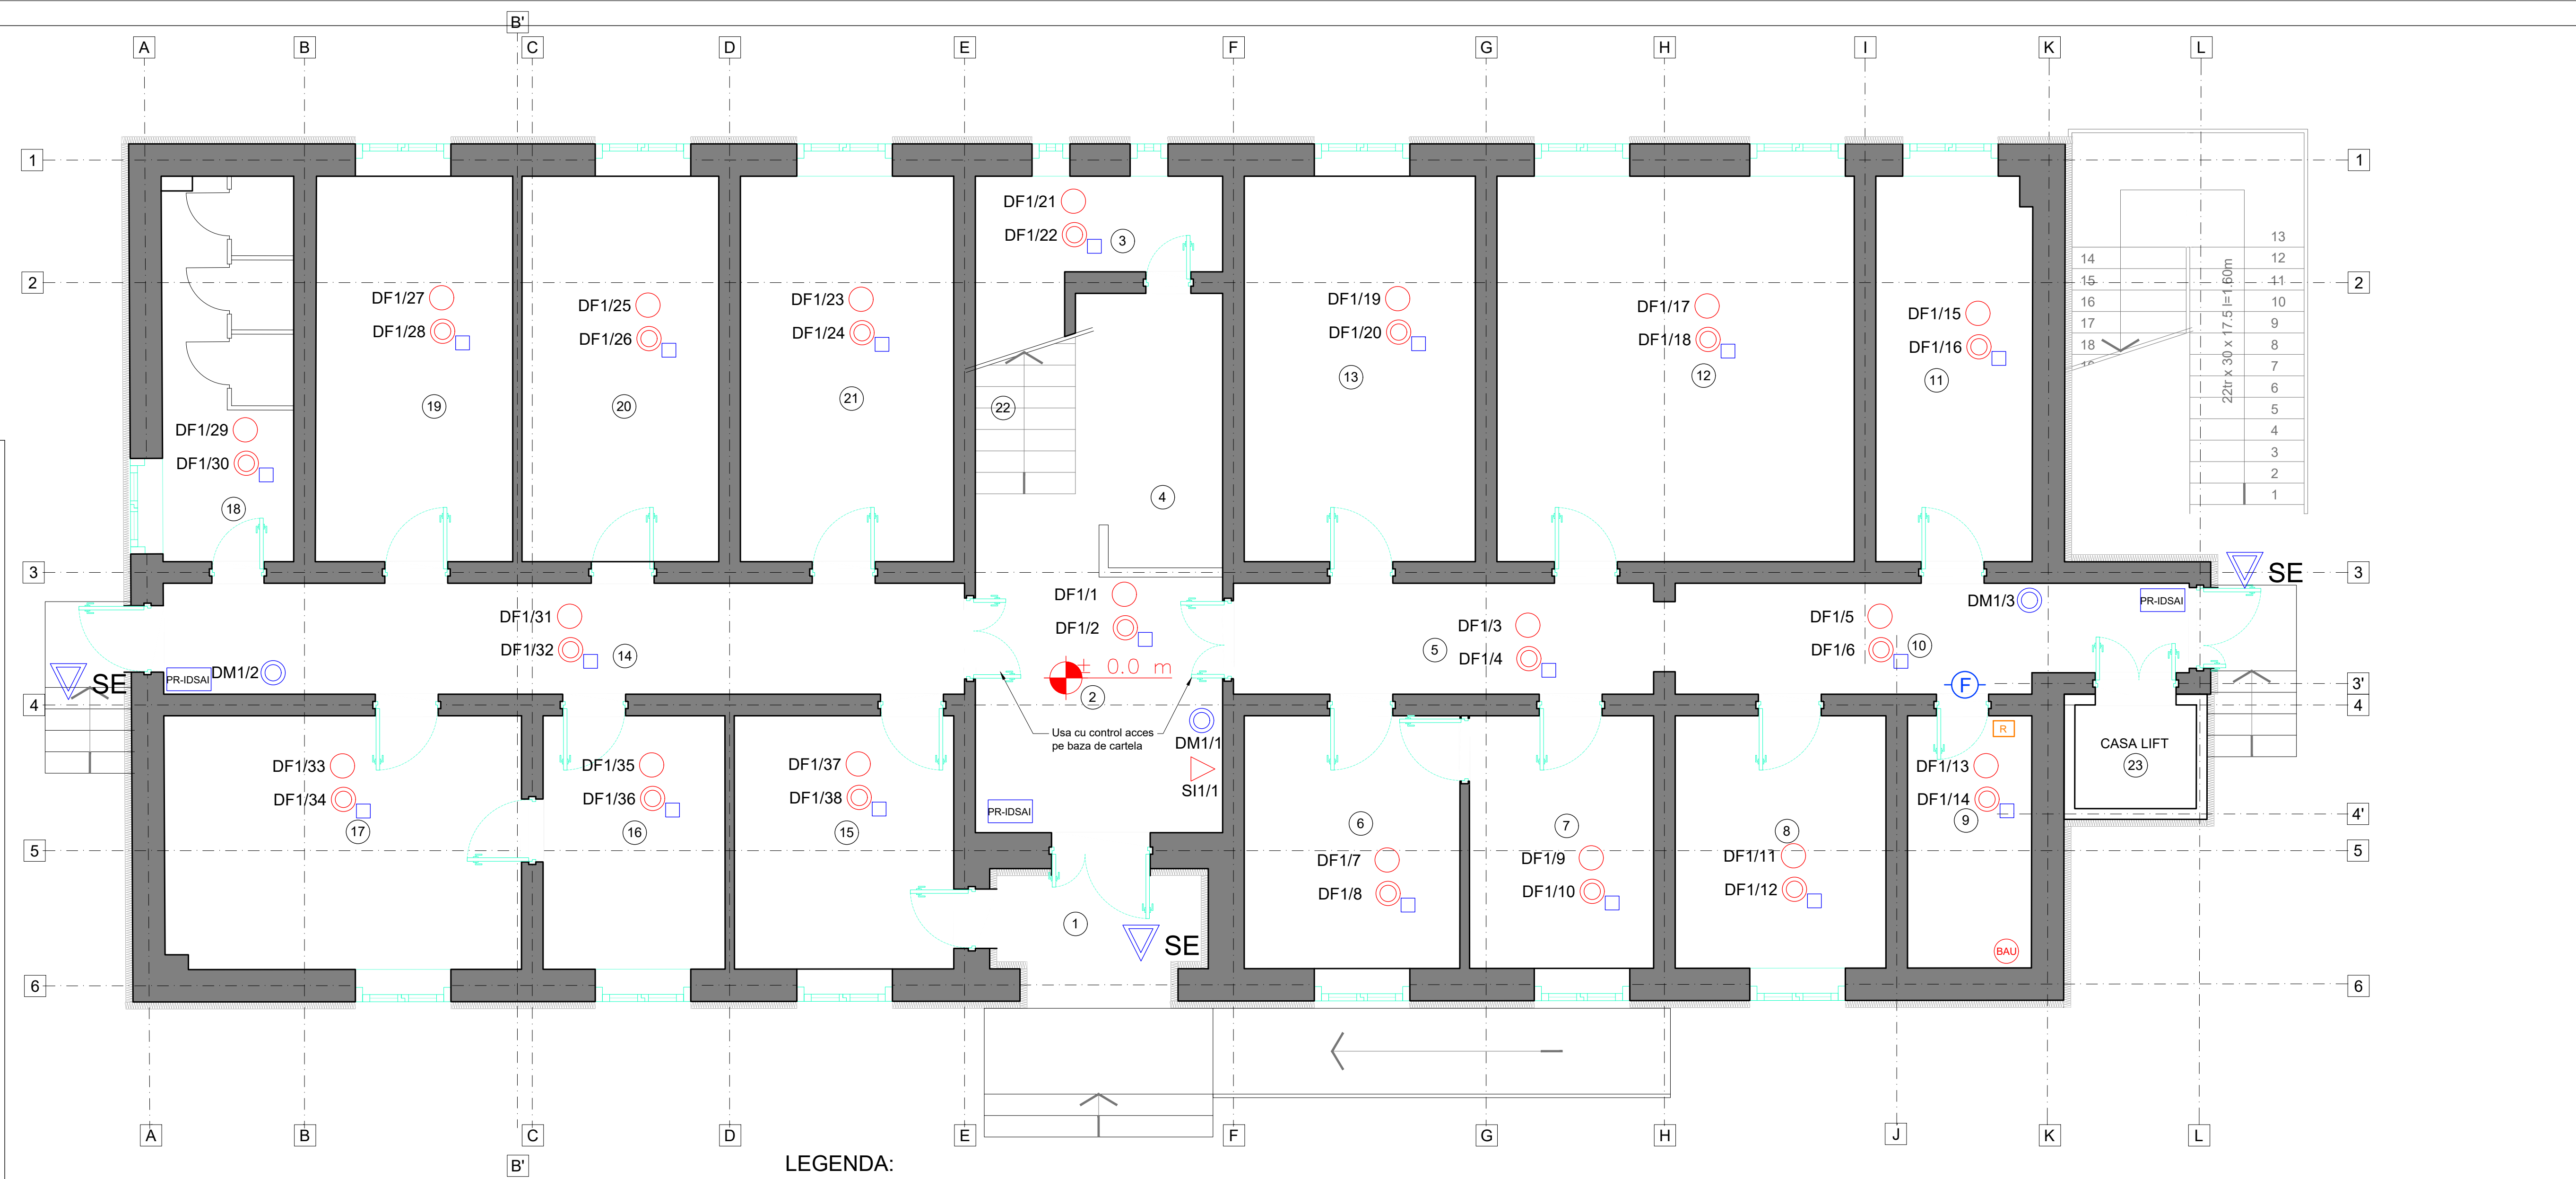

LEGENDA:

- DM1/17 DM -DECLANSATOR MANUAL
- DF1/6 DF -DETECTOR OPTIC DE FUM ADRESABIL MONTAT DEASUPRA TAVENULUI FALS
- DF1/6 DE -DETECTOR OPTIC DE FUM ADRESABIL MONTAT SUB TAVENUL FALS
- SI1/3 SI -SIRENA ADRESABILA DE INTERIOR
- SE SE -SIRENA DE EXTERIOR CONVENTIONALA (110 db) CU ACUMULATOR BACK-UP
- E.C.S. -ECHIPAMENT CONTROL SI SEMNALIZARE
- INDICATOR DE STARE
- R -Unitate de resetare/anulare a apelului de urgență
- F -Semnalizator acustic și luminos cu flash
- BAU -Unitate de apel de urgență cu buton și cordon de tragere

| SUPRAFETE PARTER |                                                   |
|------------------|---------------------------------------------------|
| 2                | Hol/Sala asteptare 14,36 m <sup>2</sup>           |
| 3                | C.T. 4,62 m <sup>2</sup>                          |
| 4                | Receptie 7,48 m <sup>2</sup>                      |
| 5                | Hol 9,12 m <sup>2</sup>                           |
| 6                | Sala tratament 10,67 m <sup>2</sup>               |
| 7                | Cabinet psihiatrie 9,10 m <sup>2</sup>            |
| 8                | Vestiar personal 10,41 m <sup>2</sup>             |
| 9                | G.S. pers. dizabilitati 6,12 m <sup>2</sup>       |
| 10               | Hol 10,69 m <sup>2</sup>                          |
| 11               | Camera interventii criza 11,74 m <sup>2</sup>     |
| 12               | Sala terapie de grup 26,95 m <sup>2</sup>         |
| 13               | Cabinet asistenta sociala 17,43 m <sup>2</sup>    |
| 14               | Hol 17,39 m <sup>2</sup>                          |
| 15               | Cabinet asistenta comunitara 10,87 m <sup>2</sup> |

|                  |                               |                       |
|------------------|-------------------------------|-----------------------|
| 16               | Spatiu adm. trat. substitutiv | 9,02 m <sup>2</sup>   |
| 17               | Spatiu adm. trat. substitutiv | 17,65 m <sup>2</sup>  |
| 18               | G.S. personal                 | 9,83 m <sup>2</sup>   |
| 19               | Cabinet psihologie clinica    | 14,85 m <sup>2</sup>  |
| 20               | Cabinet psihoterapie          | 14,85 m <sup>2</sup>  |
| 21               | Cabinet psihiatru             | 16,09 m <sup>2</sup>  |
| Suprafata utila  |                               | 249,24 m <sup>2</sup> |
| 1                | Veranda                       | 5,28 m <sup>2</sup>   |
| 22               | Casa scarii                   | 4,34 m <sup>2</sup>   |
| 23               | Casa lift                     | 3,07 m <sup>2</sup>   |
| SUPRAFATA TOTALA |                               | 261,93 m <sup>2</sup> |

|   |  |   |  |                                |  |                                    |  |
|---|--|---|--|--------------------------------|--|------------------------------------|--|
| Acest proiect si informatiile cuprinse in el sunt produse de S.C. YCF STRUCTURI CIVILE P.G. S.R.L. si sunt destinate exclusiv folosirii de catre persoana care a fost adresata. Nici o informatie sau imagine din acest mesaj si documentele atasate lui nu pot fi copiate sau reproduse integral sau partial, decat pentru scopul pentru care au fost create si numai cu acordul scris al S.C. YCF STRUCTURI CIVILE P.G. S.R.L. si in conditiile Legii Dreptului de Autor si ale legistice in vigoare. |  | PROIECTANT DE SPECIALITATE-ARHITECTURA:<br>METROQUADRO - ATELIER DE PROIECTARE BUZAU<br>LUCEY WOOD ENERGY SRL<br>CUI: RO35179260 - J10/869/2015<br>CALEA MIHAI VITEAZU N. 3 - ORAS NEHOIU - JUDET BUZAU |  | CERINTA                        |  | REFERAT/ EXPERTIZA NR. / DATA      |  |
| S.C. YCF STRUCTURI CIVILE P.G. S.R.L.<br>CUI: 46070969, J10/591/2022<br>STR. VALEA NEHOIULUI, NR. 3, CAMERA 110,<br>ORAS NEHOIU 125100, JUDET BUZAU   |  | BENEFICIAR:<br>SPITALUL DE BOLI CRONICE SMEENI<br>STR. PRINCIPALA, NR.991 COM. SMEENI, JUDET BUZAU   |  | PROIECT<br>NR.<br>280-181/2026 |  | FAZA:<br>P.T.H.<br>+<br>D.D.E.     |  |
| SEF PROIECT   |  | ING. COCII CONSTANTIN-CRISTINEL   |  | SEMNTURA                       |  | SCARA:<br>1:50                     |  |
| PROIECTAT   |  | ING. DIACONESCU BOGDAN   |  | DATA:<br>AUG<br>2026           |  | INSTALATII DETECTIE<br>PLAN PARTER |  |
| DESENAT   |  | ING. COCII CONSTANTIN-CRISTINEL   |  | PLANSA<br>NR.<br>ID 01         |  |                                    |  |