


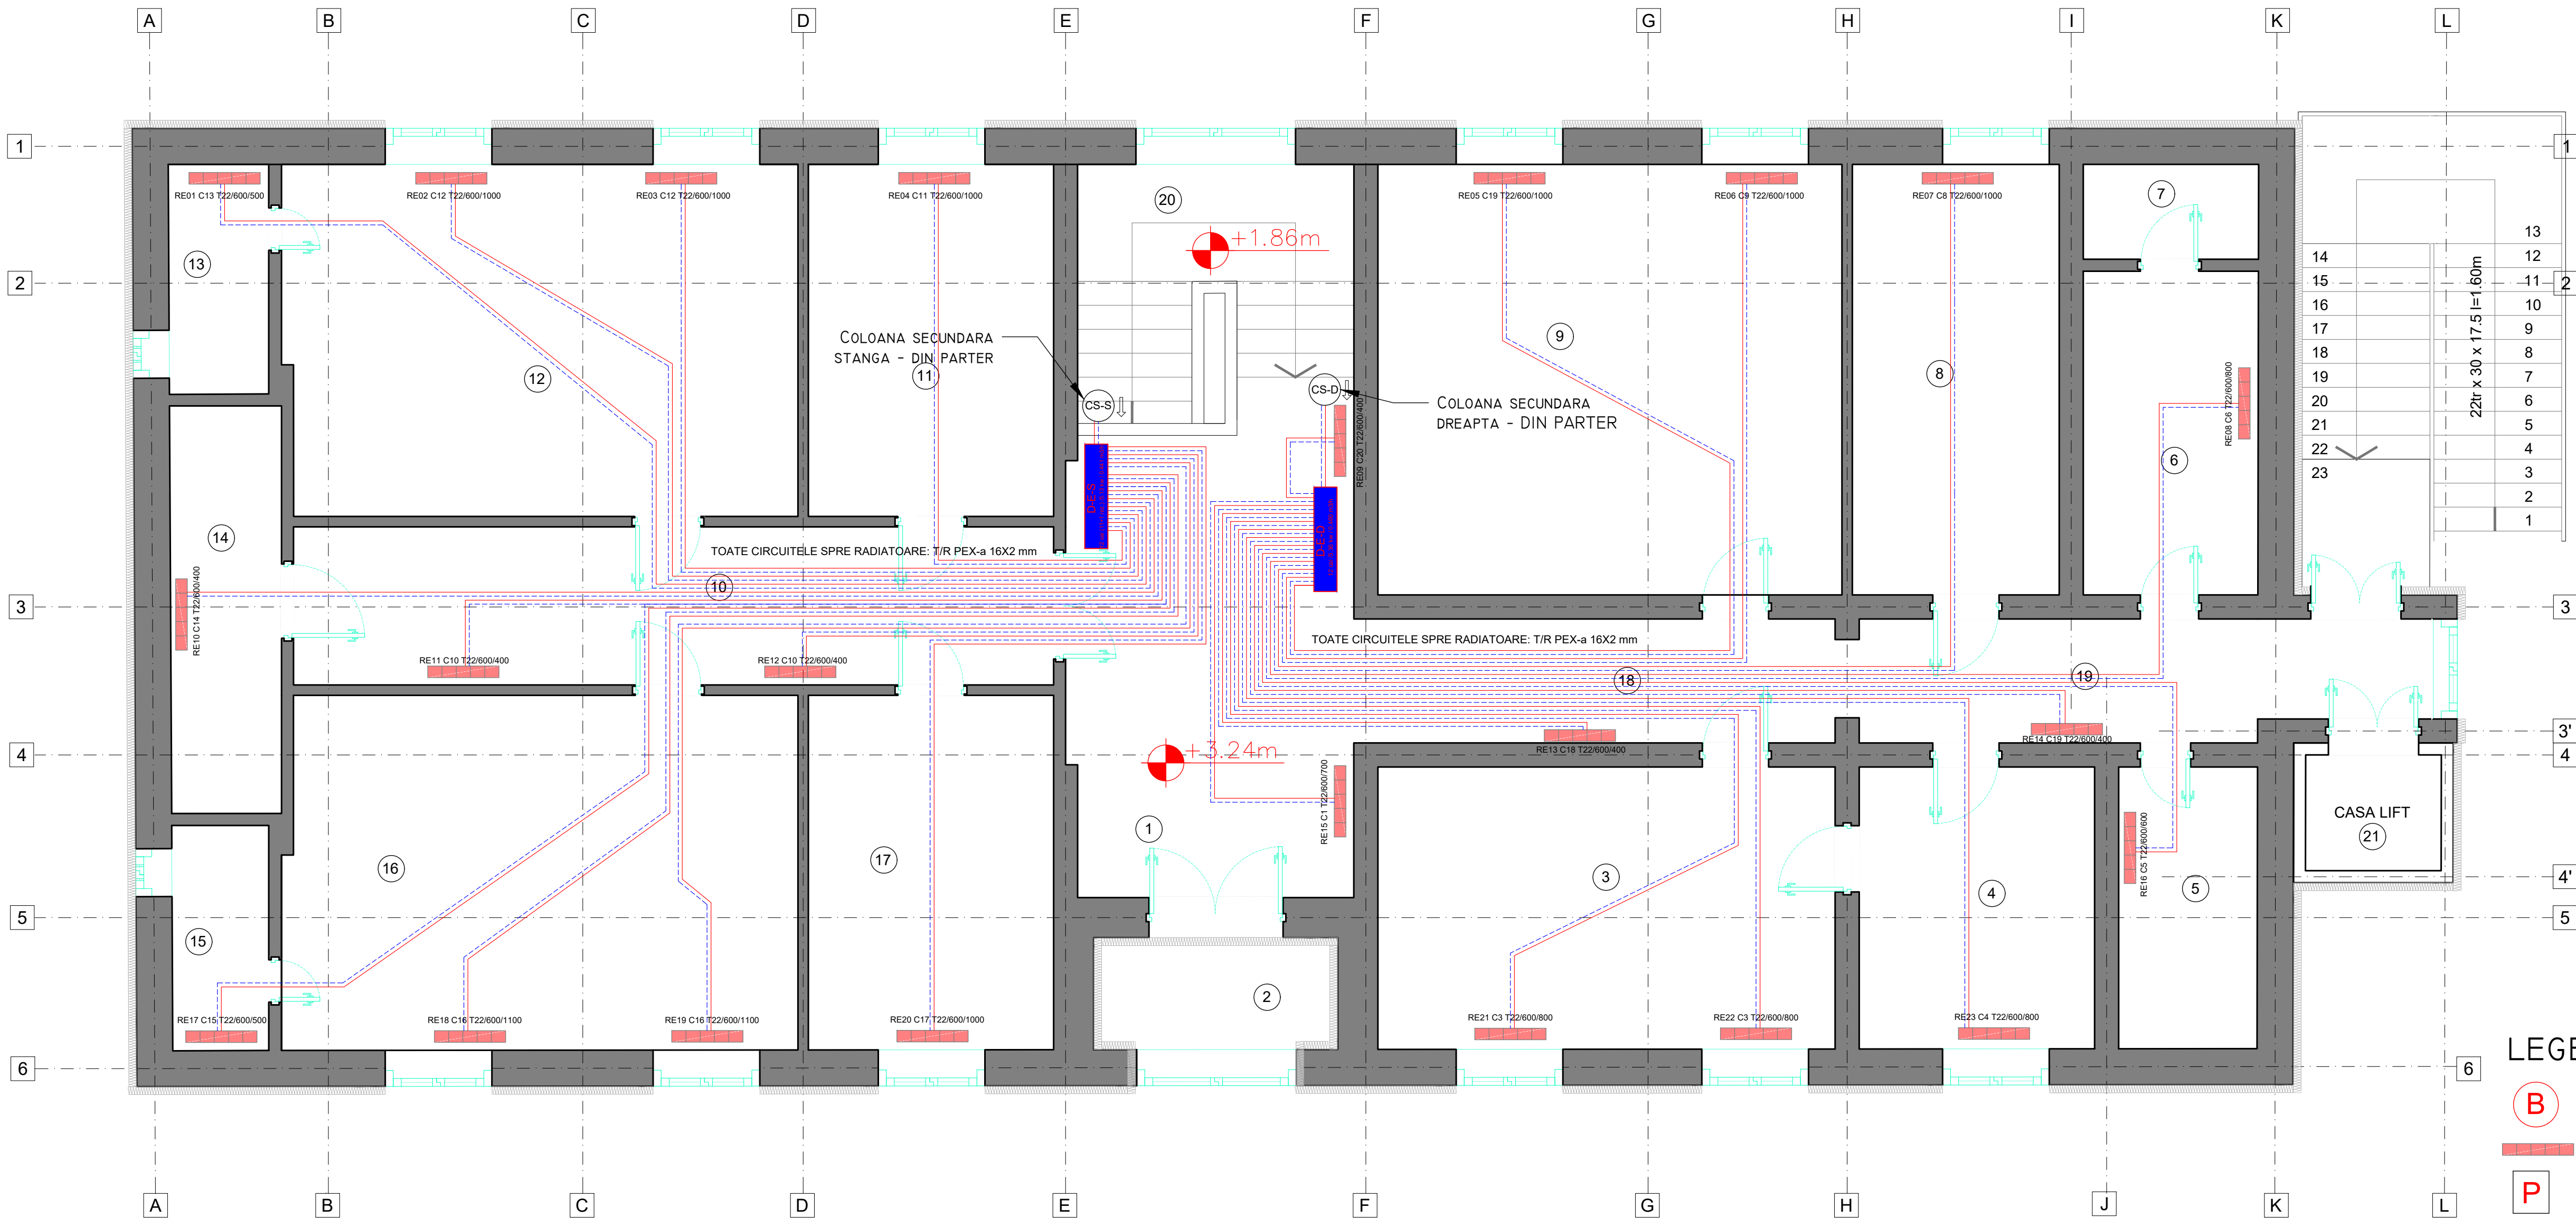

## LEGENDA:

- B** BOILER 150 L
- R** RADIATOR
- P** POMPA DE CALDURA AER-APA 20KW
- D** DISTRIBUTOR 10 / 12 CAI

| SUPRAFETE ETAJ |                                                |          |
|----------------|------------------------------------------------|----------|
| 1              | Hol                                            | 21,09 m2 |
| 3              | Birou manager                                  | 20,24 m2 |
| 4              | Secretara                                      | 10,41 m2 |
| 5              | G.S.                                           | 6,12 m2  |
| 6              | Oficiu                                         | 8,88 m2  |
| 7              | Camera centrala detectie                       | 2,60 m2  |
| 8              | Director economic                              | 13,97 m2 |
| 9              | Contabilitate/achizitii/salarizare             | 31,34 m2 |
| 10             | Hol                                            | 18,85 m2 |
| 11             | Administrator/igiena/nutritie                  | 13,54 m2 |
| 12             | RUNOS/statistica medicala/contractare/calitate | 28,23 m2 |
| 13             | G.S.                                           | 3,60 m2  |

|                  |                                         |           |
|------------------|-----------------------------------------|-----------|
| 14               | Arhiva                                  | 7,09 m2   |
| 15               | G.S.                                    | 3,41 m2   |
| 16               | Sala supervizare profesionala/instruire | 28,45 m2  |
| 17               | Director medical                        | 13,64 m2  |
| 18               | Hol                                     | 9,35 m2   |
| 19               | Hol                                     | 10,69 m2  |
| SUPRAFATA UTILA  |                                         | 251,50 m2 |
| 2                | Balcon                                  | 4,28 m2   |
| 20               | Casa scarii                             | 7,25 m2   |
| 21               | Casa lift                               | 3,07 m2   |
| SUPRAFATA TOTALA |                                         | 266,10 m2 |

| DISTRIBUTIE AGENT TERMIC - ETAJ                                                                          |                    |        |        |        |                     |
|---|--------------------|--------|--------|--------|---------------------|
| Regim 50/40 C; dt apa=10 K; fiecare radiator are circuit individual tur-retur.                           |                    |        |        |        |                     |
| Circuit radiator: 2 x PEX-a/EVOH 16x2 mm, continuu, in tub de protectie.                                 |                    |        |        |        |                     |
| DISTR.                                                                                                   | CAI                | P [kW] | Q [kW] | RACORD | OBS.                |
| O-E-S   | 12 cai (11+1 rez.) | 5.127  | 0.441  | 25x3   | debitmetru + reglaj |
| O-E-D   | 12 cai             | 5.355  | 0.490  | 25x3   | debitmetru + reglaj |
| Coloane din parter: T/R PEX-AL-PEX 26x3 mm, racord direct la distribuitor.                               |                    |        |        |        |                     |
| La capatul fiecarei coloane: aerisitor automat DN15, robinet de izolare si golire.                       |                    |        |        |        |                     |
| Distribuitor cu debitmetru pe tur si robinet de reglaj/electrotermici pe retur.                          |                    |        |        |        |                     |
| Circuite individuale in sapa, iesire prin peretele cutiei si intrare in camere numai prin usi.           |                    |        |        |        |                     |
| Coordonarea finala cu structura si cotele de sapa se verifica de proiectantul de instalatii la executie. |                    |        |        |        |                     |

|   |  |                                                 |  |
|---|--|-------------------------------------------------|--|
| Acest proiect si informatiile cuprinse in el sunt produse de S.C. YCF STRUCTURI CIVILE P.G. S.R.L. si sunt destinate exclusiv folosirii de catre persoana care a fost adresata. Nici o informatie sau imagine din acest mesaj si documentele atasate nu pot fi copiate sau reproduse integral sau partial, decat pentru scopul pentru care au fost create si numai cu acordul scris al S.C. YCF STRUCTURI CIVILE P.G. S.R.L. si in conditiile Legii Dreptului de Autor si ale legatilor in vigoare. |  |                                                 |  |
| <b>PROIECTANT DE SPECIALITATE-ARHITECTURA:</b><br>METRODUDRO - ATELIER DE PROIECTARE BUZAU<br>LUCEY WOOD ENERGY SRL<br>CUI: RO35179260 - J10/869/2015<br>CALEA MIHAI VITEAZU NR. 3 - ORAS NEHOIU - JUDET BUZAU   |  | CERINTA                                         |  |
| <b>S.C. YCF STRUCTURI CIVILE P.G. S.R.L.</b><br>CUI: 46070969, J10/591/2022<br>STR. VALEA NEHOIULUI, NR. 3, CAMERA 110,<br>ORAS NEHOIU 125100, JUDET BUZAU   |  | REFERAT/ EXPERTIZA NR. / DATA                   |  |
| SEF PROIECT   |  | BENEFICIAR:                                     |  |
| PROIECTAT   |  | SPITALUL DE BOLI CRONICE SMEENI                 |  |
| DESENAT   |  | STR. PRINCIPALA, NR.991 COM. SMEENI, JUD. BUZAU |  |
| NUME SI PRENUME   |  | PROIECT NR. 280-181/2026                        |  |
| ING. COCII CONSTANTIN-CRISTINEL   |  | FAZA: P.T.H. + D.D.E.                           |  |
| ING. DIACONESCU BOGDAN   |  | INSTALATII TERMICE                              |  |
| ING. COCII CONSTANTIN-CRISTINEL   |  | PLAN ETAJ                                       |  |
| SCARA: 1:50   |  | PLANSĂ NR. IT 02                                |  |
| DATA: AUG 2026   |  |                                                 |  |