

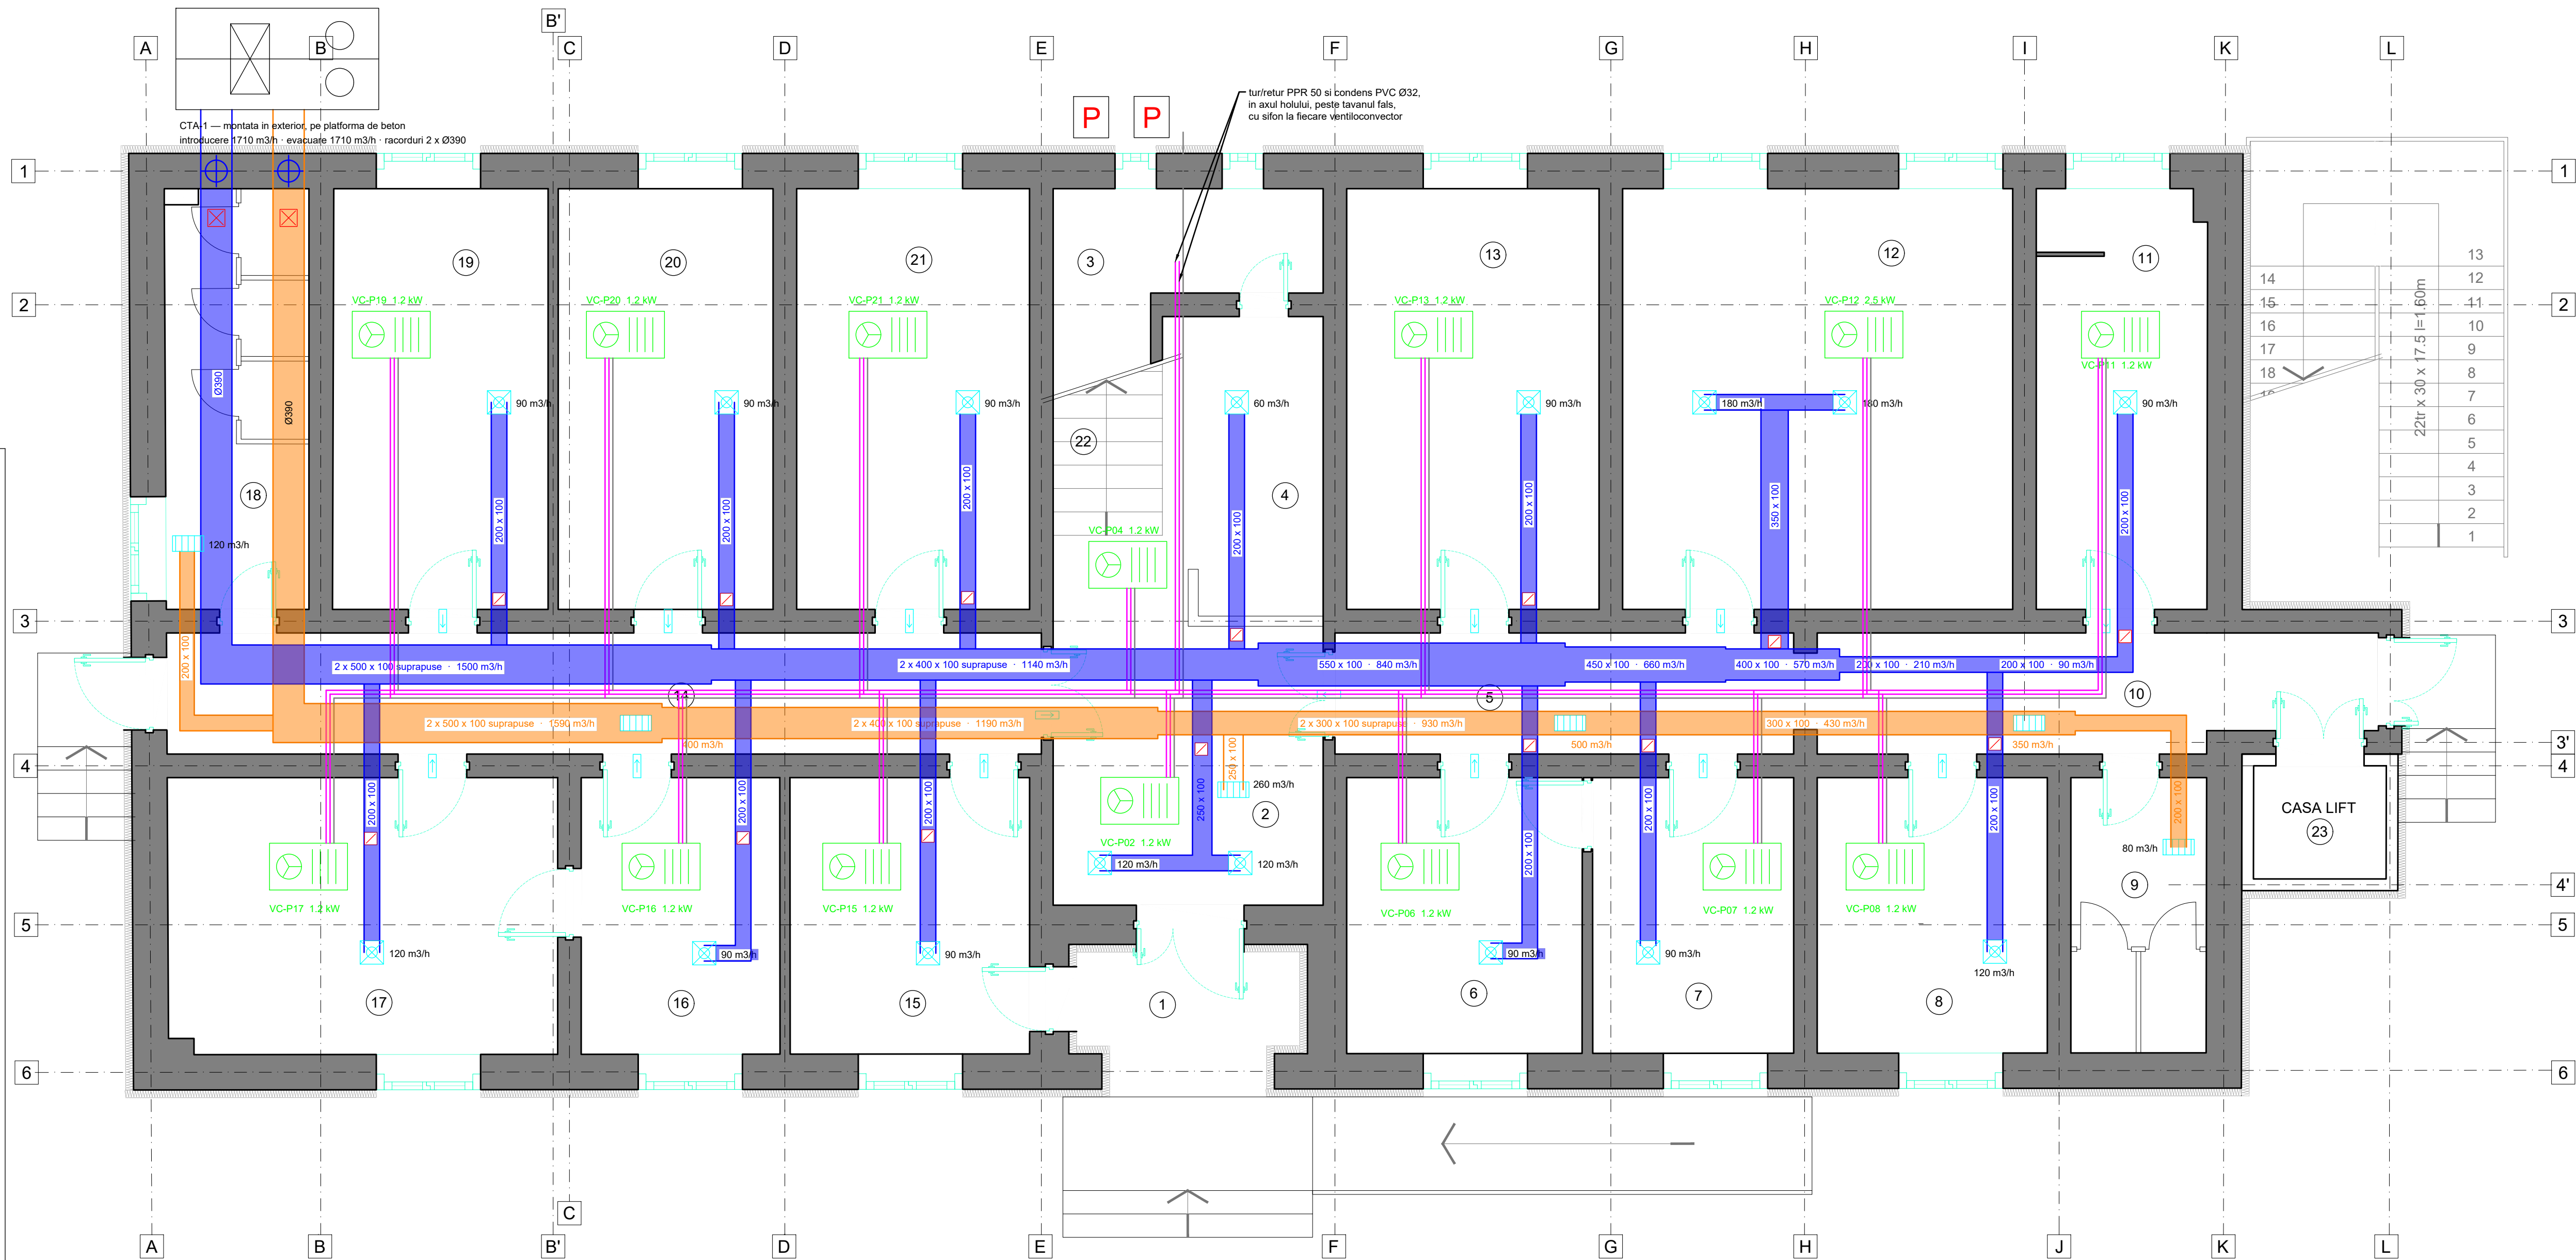


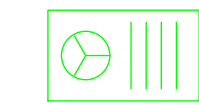

SUPRAFETE PARTER		
2	Hol/Sala asteptare	14,36 m2
3	C.T.	4,62 m2
4	Receptie	7,48 m2
5	Hol	9,12 m2
6	Sala tratament	10,67 m2
7	Cabinet psihiatrie	9,10 m2
8	Vestiar personal	10,41 m2
9	G.S. pers. dizabilitati	6,12 m2
10	Hol	10,69 m2
11	Camera interventii criza	11,74 m2
12	Sala terapie de grup	26,95 m2
13	Cabinet asistenta sociala	17,43 m2
14	Hol	17,39 m2

15	Cabinet asistenta cominitara	10,87 m2
16	Spatiu adm. trat. substitutiv	9,02 m2
17	Spatiu adm. trat. substitutiv	17,65 m2
18	G.S. personal	9,83 m2
19	Cabinet psihologie clinica	14,85 m2
20	Cabinet psihoterapie	14,85 m2
21	Cabinet psihiatru	16,09 m2
Suprafata utila		249,24 m2
1	Veranda	5,28 m2
22	Casa scarii	4,34 m2
23	Casa lift	3,07 m2
SUPRAFATA TOTALA		261,93 m2

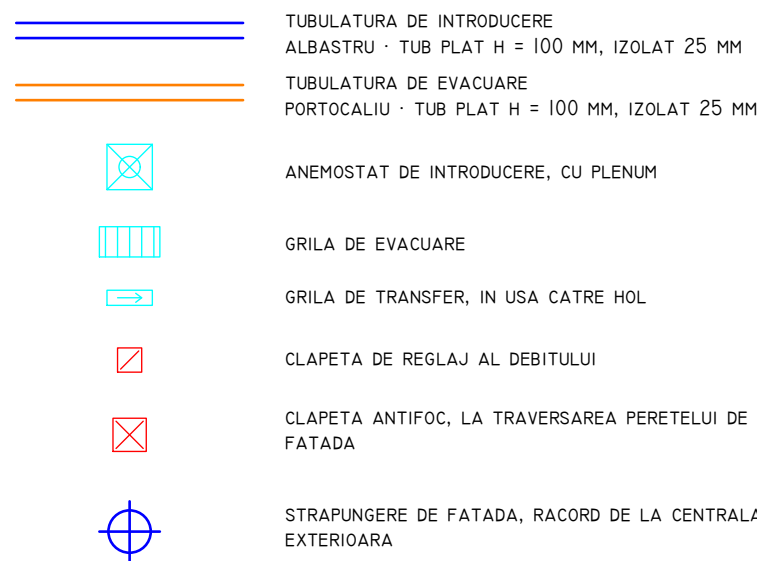

VENTILOCONVECTOR DE TAVAN, 2 TEVI
1/4 BUCATI, 18.1 kW FRIGORIFIC TOTAL



TUR / RETUR AGENT TERMIC
MOV · PPR 50, RACIRE 7/12 °C, INCALZIRE 45/40 °C



CONDUCTA DE CONDENS
GRI · PVC Ø32, PANTA 1%, CU SIFON LA FIECARE UNITATE

PROIECTANT DE SPECIALITATE-ARHITECTURA: METRODUDARG · ATELIER DE PROIECTARE BUZAU LUCEY WOOD ENERGY SRL CUI: 46070969, J10/591/2022 STR. VALEA NEHOIULUI, NR. 3, CAMERA 110, ORAS NEHOIU 125100, JUDET BUZAU		CERINTA		REFERAT/ EXPERTIZA NR. / DATA	
S.C. YCF STRUCTURI CIVILE P.G. S.R.L. CUI: 46070969, J10/591/2022 STR. VALEA NEHOIULUI, NR. 3, CAMERA 110, ORAS NEHOIU 125100, JUDET BUZAU		BENEFICIAR:		PROIECT NR. 280-181/2026	
NOME SI PRENUME		SEMNTURA		FAZA: P.T.H. + D.D.E.	
ING. COCII CONSTANTIN-CRISTINEL		ING. DIAONESCU BOGDAN		INSTALATII VENTILARE	
DESENAT		ING. COCII CONSTANTIN-CRISTINEL		PLANSA NR. IV 01	
SEF PROIECT		ING. COCII CONSTANTIN-CRISTINEL		SCARA: 1:50	
PROIECTAT		ING. COCII CONSTANTIN-CRISTINEL		DATA: AUG 2026	
DESENAT		ING. COCII CONSTANTIN-CRISTINEL		INSTALATII VENTILARE	
PLAN PARTER		PLANSA NR. IV 01		EXTINDERE SERVICIUL MEDICAL SPITALUL DE BOLI CRONICE SMEENI, PRIN INFINTAREA UNUI CENTRU DE SANATATE MINTALA PENTRU ADULTI, PENTRU PREVENIREA SI TRATAREA ADICTILOR STR. REPUBLICII, NR.143, CT 1, LOC. SMEENI, JUDETUL BUZAU, NR. CAD. 200264	