


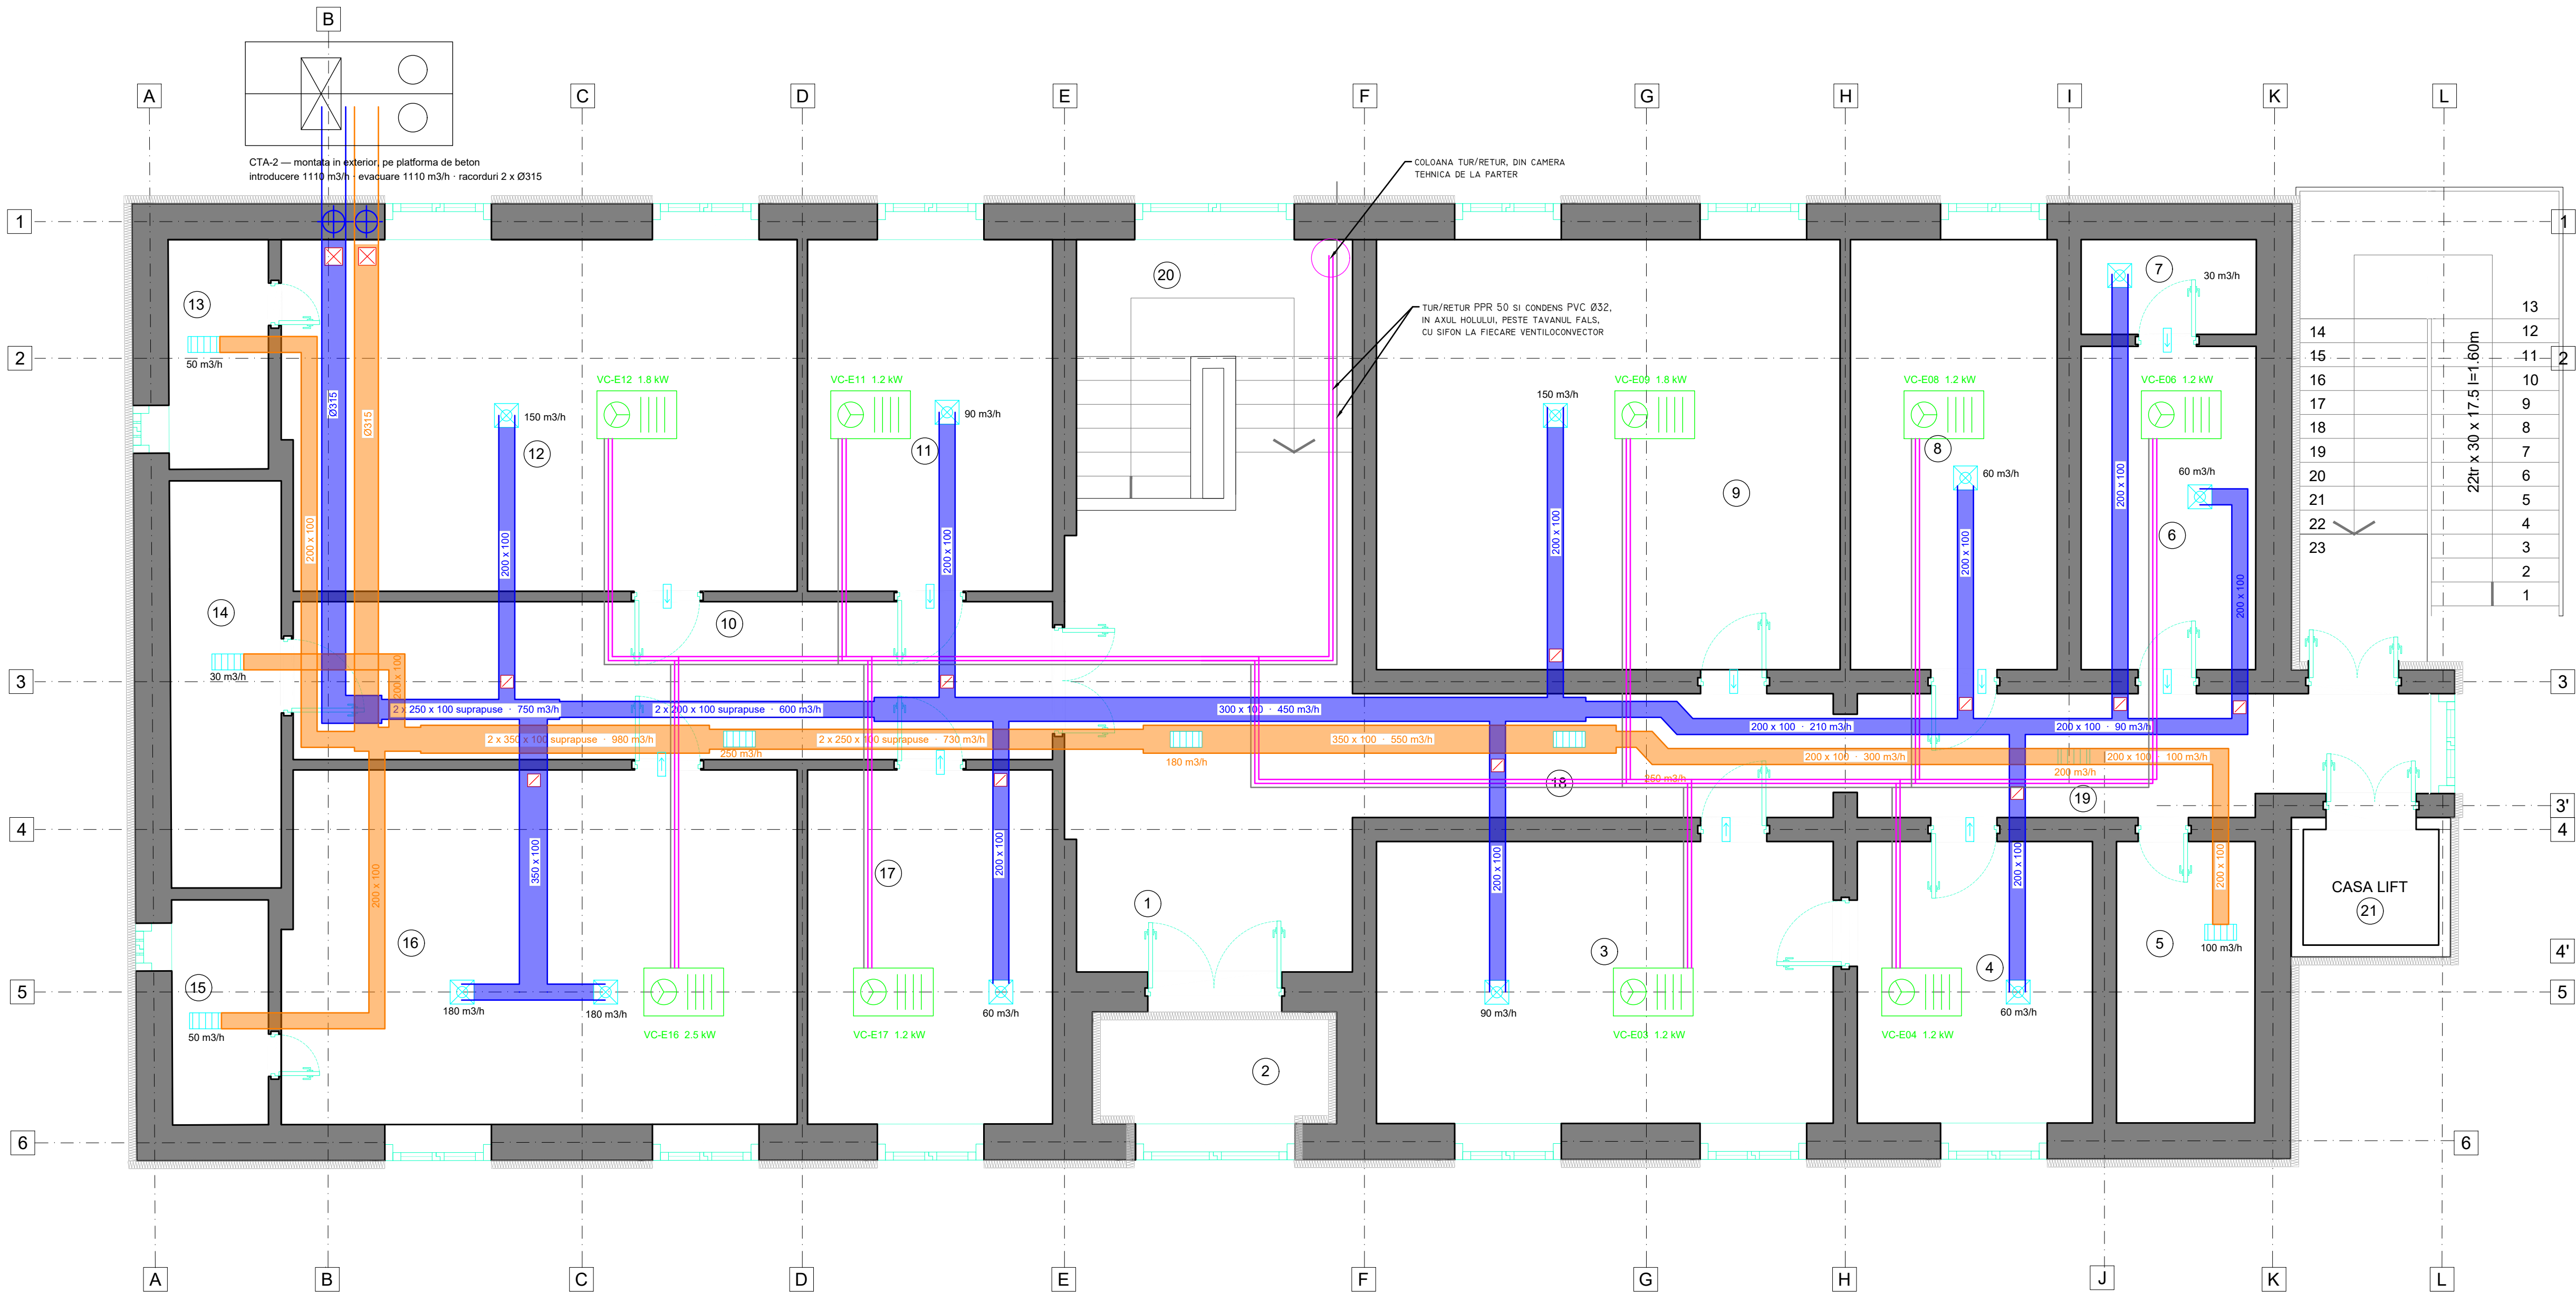

SUPRAFETE ETAJ		
1	Hol	21,09 m2
3	Birou manager	20,24 m2
4	Secretara	10,41 m2
5	G.S.	6,12 m2
6	Oficiu	8,88 m2
7	Camera centrala detectie	2,60 m2
8	Director economic	13,97 m2
9	Contabilitate/achizitii/salarizare	31,34 m2
10	Hol	18,85 m2
11	Administrator/igiena/nutritie	13,54 m2
12	RUNOS/statistica medicala/contractare/calitate	28,23 m2
13	G.S.	3,60 m2

14	Arhiva	7,09 m2
15	G.S.	3,41 m2
16	Sala supravezare profesionala/instruire	28,45 m2
17	Director medical	13,64 m2
18	Hol	9,35 m2
19	Hol	10,69 m2
SUPRAFATA UTILA		251,50 m2
2	Balcon	4,28 m2
20	Casa scarii	7,25 m2
21	Casa lift	3,07 m2
SUPRAFATA TOTALA		266,10 m2

- TUBULATURA DE INTRODUCERE
ALBASTRU · TUB PLAT H = 100 MM, IZOLAT 25 MM
- TUBULATURA DE EVACUARE
PORTOCALIU · TUB PLAT H = 100 MM, IZOLAT 25 MM
- ANEMOSTAT DE INTRODUCERE, CU PLENUM
- GRILA DE EVACUARE
- GRILA DE TRANSFER, IN USA CATRE HOL
- CLAPETA DE REGLAJ AL DEBITULUI
- CLAPETA ANTIFOC, LA TRAVERSAREA PERETELUI DE FATADA
- STRAPUNGERE DE FATADA, RACORD DE LA CENTRALA EXTERIOARA



VENTILOCONVECTOR DE TAVAN, 2 TEVI
9 BUCATI, 13.3 kW FRIGORIFIC TOTAL

- TUR / RETUR AGENT TERMIC
MOV · PPR 50, RACIRE 7/12 °C, INCALZIRE 45/40 °C
- CONDUCTA DE CONDENS
GRI · PVC Ø32, PANTA 1%, CU SIFON LA FIECARE UNITATE

Acest proiect si informatiile cuprinse in el sunt produse de S.C. YCF STRUCTURI CIVILE P.G. S.R.L. si sunt destinate exclusiv folosirii de catre persoana care i-au fost adresate. Nici o informatie sau imagine din acest mesaj si documentele atasate lui nu pot fi copiate sau reproduse integral sau partial, decat pentru scopul pentru care au fost create si numai cu acordul scris al S.C. YCF STRUCTURI CIVILE P.G. S.R.L. in conditiile Legii Dreptului de Autor si ale legistice in vigoare.			
PROIECTANT DE SPECIALITATE-ARHITECTURA: METROQUADRO - ATELIER DE PROIECTARE BUZAU LOREY WOOD ENERGY SRL CUI: RO35179260 · J10/869/2015 CALEA MIHAIL VITEAZU NR. 3 · ORAS NEHOIU · JUDET BUZAU		CERINTA	
YCF S.C. YCF STRUCTURI CIVILE P.G. S.R.L. CUI: 46070969, J10/591/2022 STR. VALEA NEHOIULUI, NR. 3, CAMERA 110, ORAS NEHOIU 125100, JUDET BUZAU		REFERAT/ EXPERTIZA NR. / DATA	
BENEFICIAR:		PROIECT NR. 280-181/2026	
SPITALUL DE BOLI CRONICE SMEENI STR. PRINCIPALA, NR.991 COM. SMEENI, JUDET BUZAU		FAZA: P.T.H. + D.D.E.	
NUME SI PRENUME		SEMNATURA	
ING. COCII CONSTANTIN-CRISTINEL		ING. DIACONESCU BOGDAN	
SEF PROIECT		DATA: AUG 2026	
PROIECTAT		INSTALATII VENTILARE	
DESENAT		PLAN ETAJ	
SCARA: 1:50		PLANSA NR. IV 02	