


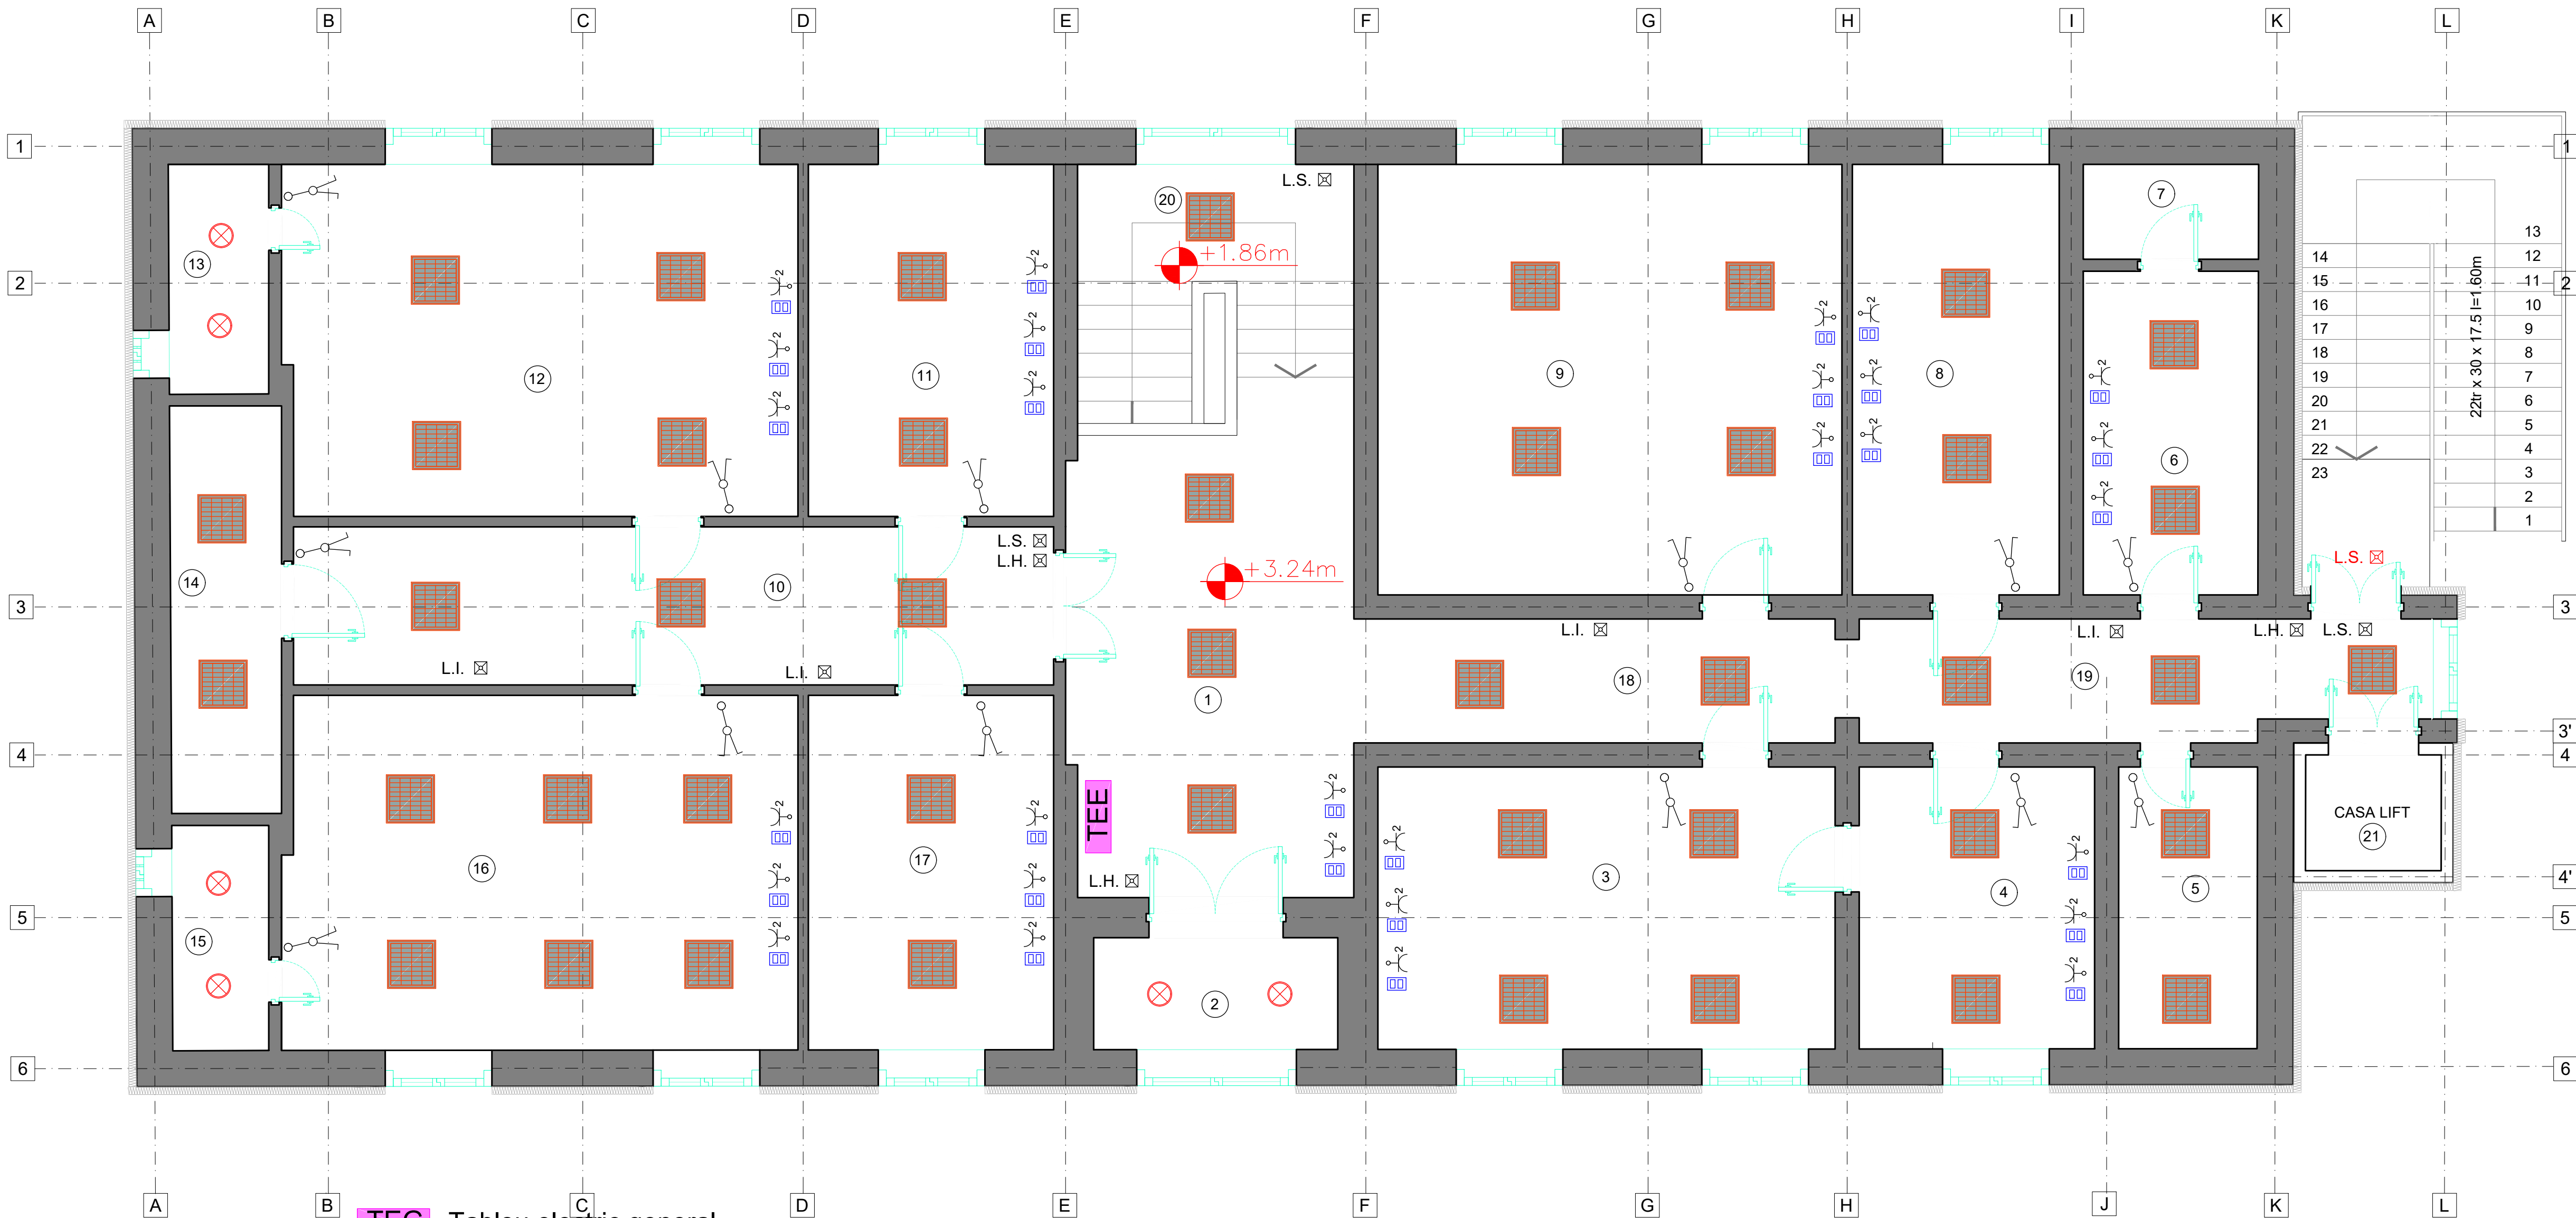

- TEG

Tablou electric general
- TEE

Tablou electric etaj
- Interruptor/comutator 10A, normal montat ingropat
- Priza 230 V, 16 A, dubla , montata ingropat
- Corp de iluminat de tip aplica P 23, 20 W cu LED
- Corp de iluminat 50W cu LED
- Corp de iluminat de securitate pt. evacuare

- L.S. ☒

Corp de iluminat la exterior de securitate pt. evacuare - autonomie minim 2h
- Corp de iluminat 50W cu LED, antivandal
- L.I. ☒

Corp de iluminat de securitate pt. interventii
- L.H. ☒

Corp de iluminat de siguranta pt. marcarea hidrantilor de incendiu pt. interventii
- Priza dubla voce-date RJ 45

13	12
11	10
9	8
7	6
5	4
3	2
1	

22tr x 30 x 17.5 l=1.60m

SUPRAFETE ETAJ		
1	Hol	21,09 m2
3	Birou manager	20,24 m2
4	Secretara	10,41 m2
5	G.S.	6,12 m2
6	Oficiu	8,88 m2
7	Camera centrala detectie	2,60 m2
8	Director economic	13,97 m2
9	Contabilitate/achizitii/salarizare	31,34 m2
10	Hol	18,85 m2
11	Administrator/igiena/nutritie	13,54 m2
12	RUNOS/statistica medicala/contractare/calitate	28,23 m2
13	G.S.	3,60 m2
14	Arhiva	7,09 m2
15	G.S.	3,41 m2
16	Sala supervizare profesionala/instruire	28,45 m2
17	Director medical	13,64 m2
18	Hol	9,35 m2
19	Hol	10,69 m2
SUPRAFATA UTILA		251,50 m2
2	Balcon	4,28 m2
20	Casa scarii	7,25 m2
21	Casa lift	3,07 m2
SUPRAFATA TOTALA		266,10 m2

Acest proiect si informatiile cuprinse in el sunt produsul S.C. YCF STRUCTURI CIVILE P.G. S.R.L. si sunt destinate exclusiv folosirii de catre persoana carea i-au fost adresate. Nici o informatie sau imagine din acest mesaj si documentele atasate lui nu pot fi copiate sau reproduse integral sau partial, decat pentru scopul pentru care au fost create si numai cu acordul scris al S.C. YCF STRUCTURI CIVILE P.G. S.R.L. in conditiile Legii Dreptului de Autor si ale legatilor in vigoare.			
	PROIECTANT DE SPECIALITATE-ARHITECTURA: METROQUADRO - ATELIER DE PROIECTARE BUZAU LUCEY WOOD ENERGY SRL CUI: RO35179260 - J10/869/2015 CALEA MIHAI VITEAZU NR. 3 - ORAS NEHOIU - JUDET BUZAU		
	S.C. YCF STRUCTURI CIVILE P.G. S.R.L. CUI: 46070969, J10/591/2022 STR. VALEA NEHOIULUI, NR. 3, CAMERA 110, ORAS NEHOIU 125100, JUDET BUZAU		
SEF PROIECT	ING. COCII CONSTANTIN-CRISTINEL	SEMNATURA	
PROIECTAT	ING. DIACONESCU BOGDAN	DATA: AUG 2026	
DESENAT	ING. COCII CONSTANTIN-CRISTINEL		
BENEFICIAR:		SPITALUL DE BOLI CRONICE SMEENI STR. PRINCIPALA, NR.991 COM. SMEENI, JUDET BUZAU	PROIECT NR. 280-181/2026
DENUMIRE PROIECT: EXTINDERE SERVICII MEDICALE SPITALUL DE BOLI CRONICE SMEENI, PRIN INFINTAREA UNUI CENTRU DE SANATATE MINTALA PENTRU ADULTI, PENTRU PREVENIREA SI TRATAREA ADICTIILOR STR. REPUBLICII, NR.145, CT 1, LOC. SMEENI, JUDETUL BUZAU, NR. CAD. 202024		SCARA: 1:50	FAZA: P.T.H. + D.E.
INSTALATII ELECTRICE PLAN ETAJ			PLANSA NR. IE 02