
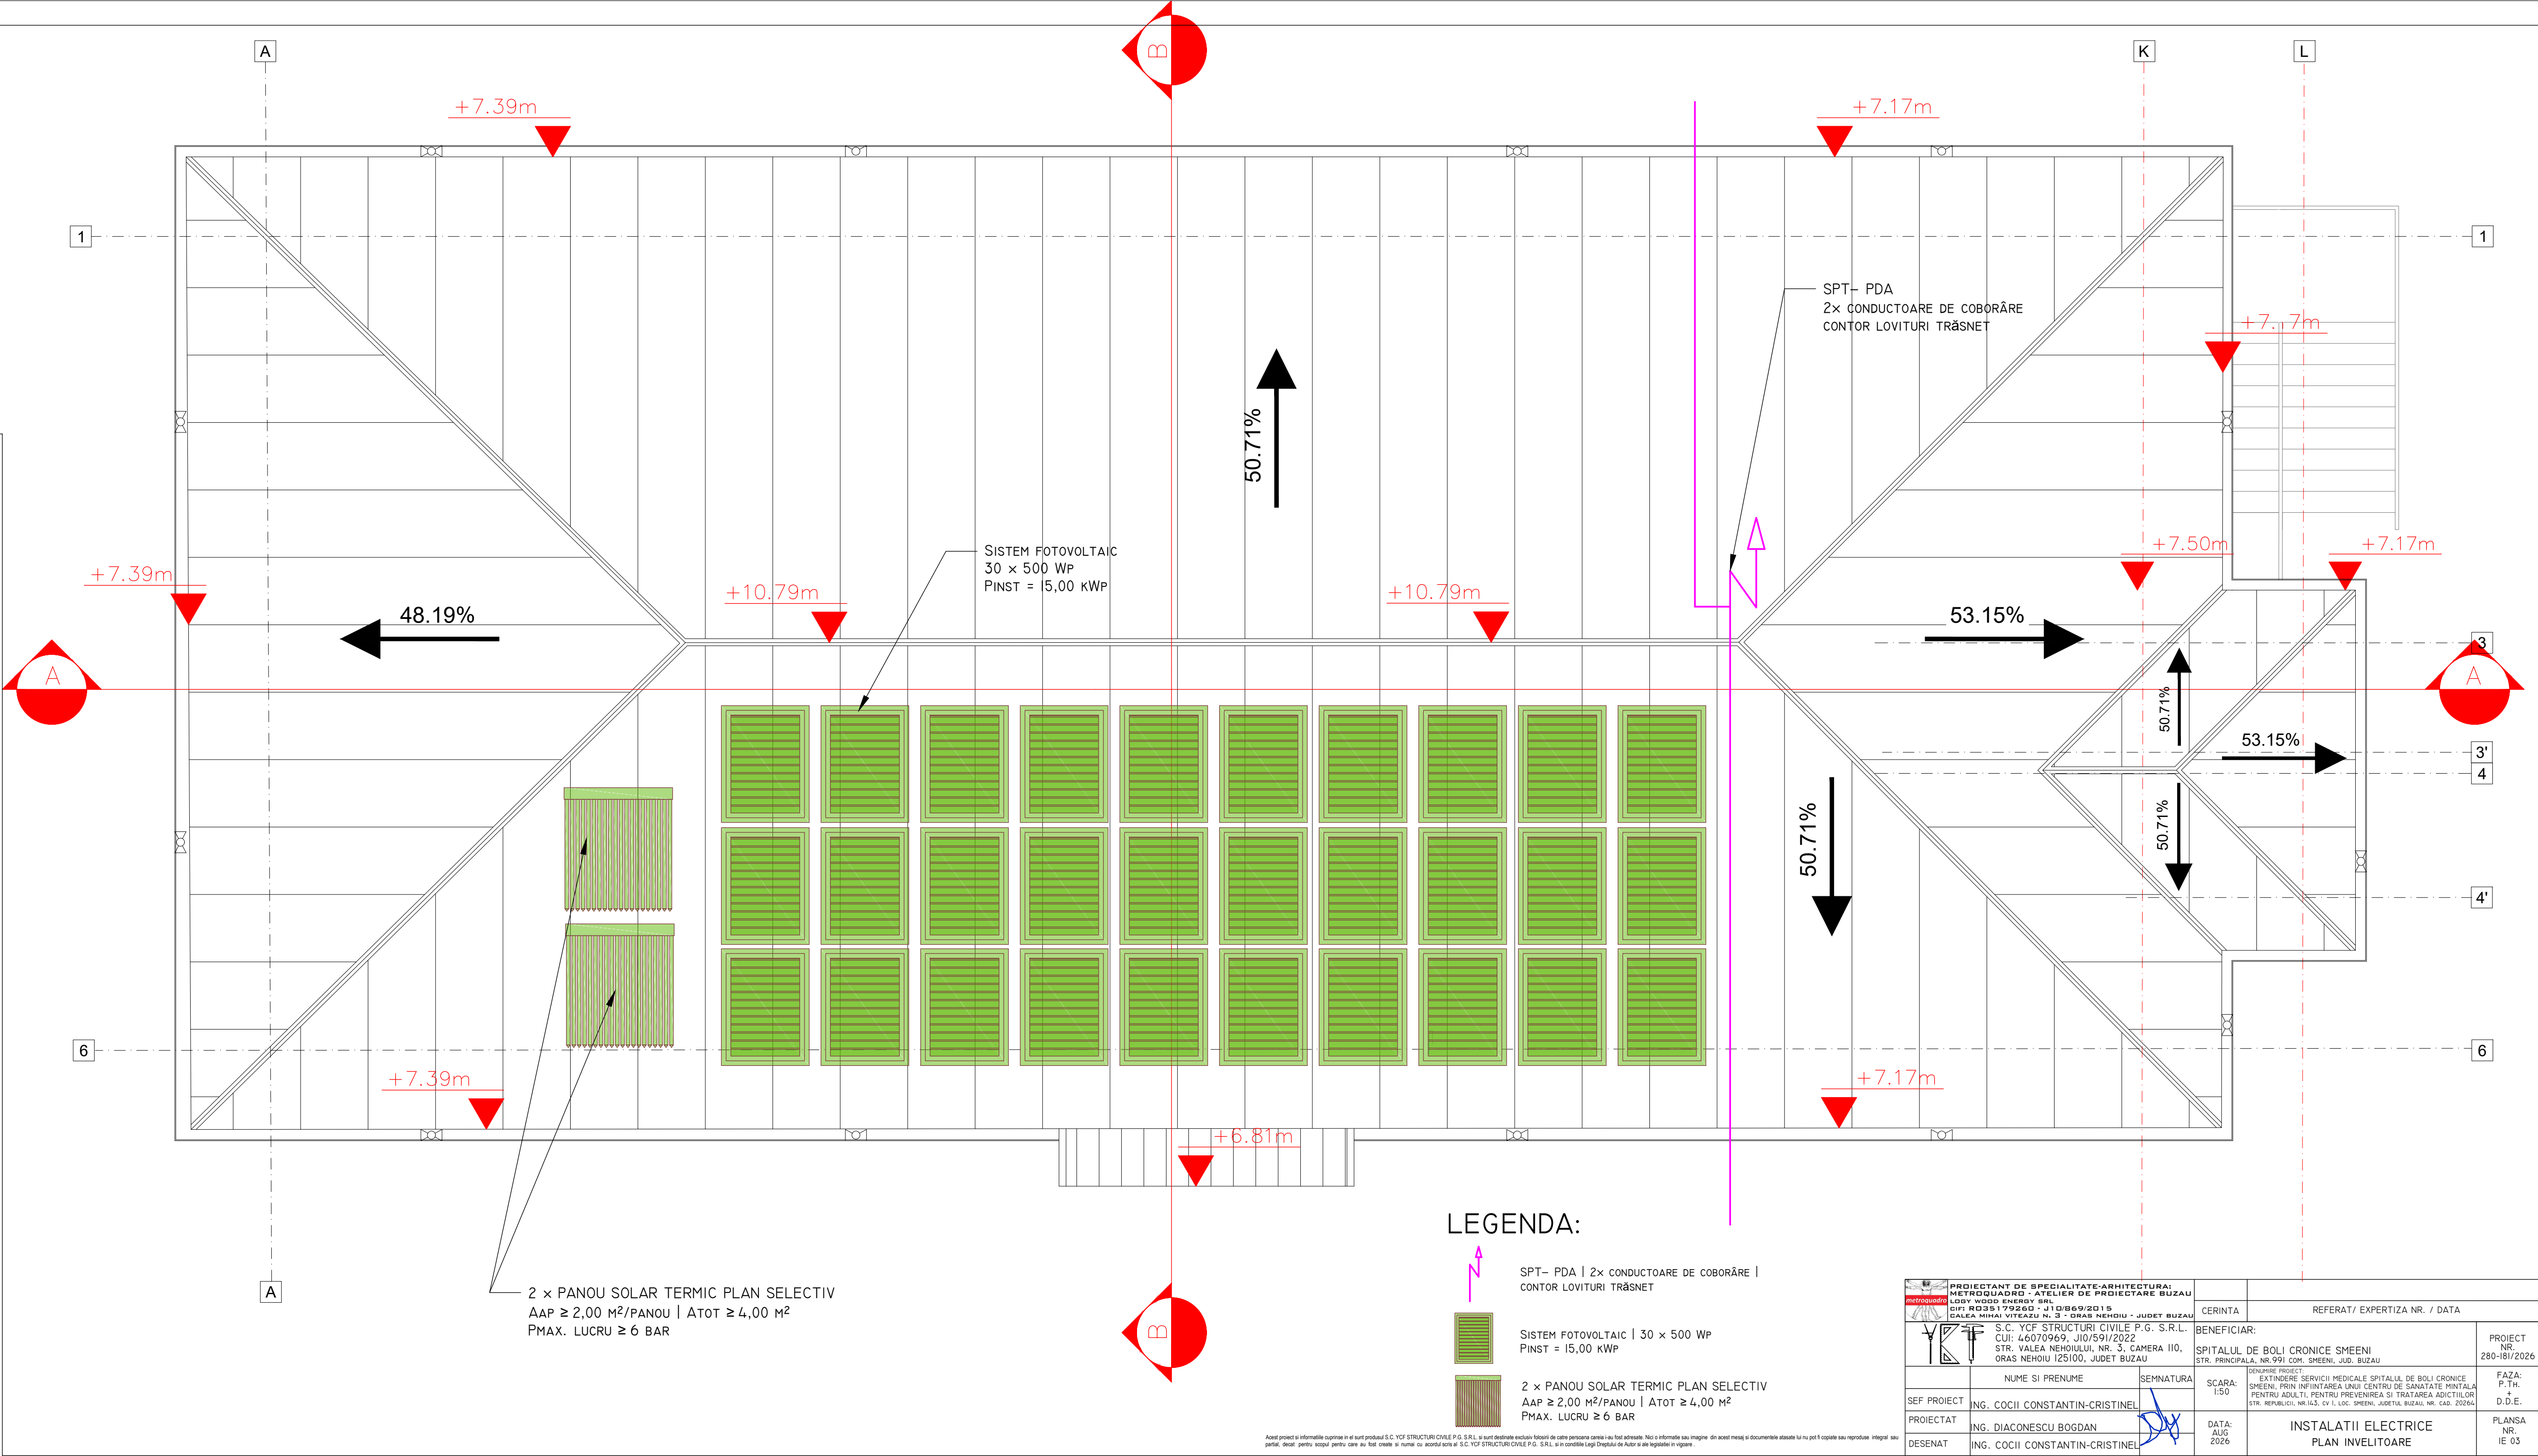


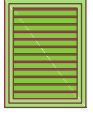

LEGENDA:

-  SPT- PDA | 2x CONDUCTOARE DE COBORÂRE | CONTOR LOVITURI TRÂSNET
-  SISTEM FOTOVOLTAIC | 30 x 500 WP PINST = 15,00 kWp
-  2 x PANOU SOLAR TERMIC PLAN SELECTIV AAP ≥ 2,00 M²/PANOU | ATOT ≥ 4,00 M² PMAX. LUCRU ≥ 6 BAR

 PROIECTANT DE SPECIALITATE-ARHITECTURA: METROQUADRO - ATELIER DE PROIECTARE BUZAU LOVEE WOOD ENERGY SRL CUI: RO35179260 - J10/869/2015 CALEA MIHAI VITEAZU NR. 3 - ORAS NEHOIU - JUDET BUZAU		CERINTA		REFERAT/ EXPERTIZA NR. / DATA	
 S.C. YCF STRUCTURI CIVILE P.G. S.R.L. CUI: 46070969, J10/591/2022 STR. VALEA NEHOIULUI, NR. 3, CAMERA 110, ORAS NEHOIU 125100, JUDET BUZAU		BENEFICIAR:		PROIECT	
SEF PROIECT		NUME SI PRENUME		SEMNATURA	
PROIECTAT		ING. COCII CONSTANTIN-CRISTINEL		ING. DIACONESCU BOGDAN	
DESENAT		ING. COCII CONSTANTIN-CRISTINEL		ING. COCII CONSTANTIN-CRISTINEL	
SCARA: 1:50		DENUMIRE PROIECT:		FAZA:	
EXTINDERE SERVICIUL MEDICAL E SPITALUL DE BOLI CRONICE SMEENI, PRIN INFINTAREA UNUI CENTRU DE SANATATE MINTALA PENTRU ADULTI, PENTRU PREVENIREA SI TRATAREA ADICTIILOR STR. REPUBLICII, NR.145, ET 1, LOC. SMEENI, JUDETUL BUZAU, NR. CAD. 200264		SPITALUL DE BOLI CRONICE SMEENI		P.T.H.	
DATA: AUG 2026		INSTALATII ELECTRICE		PLANSA	
		PLAN INVELOTOARE		NR. IE 03	

Acest proiect si informatiile cuprinse in el sunt produse de S.C. YCF STRUCTURI CIVILE P.G. S.R.L. si sunt destinate exclusiv folosirii de catre persoana care i-au fost adresate. Nici o informatie sau imagine din acest mesaj si documentele atasate lui nu pot fi copiate sau reproduse, integral sau partial, decat pentru scopul pentru care au fost create si numai cu acordul scris al S.C. YCF STRUCTURI CIVILE P.G. S.R.L. si in conditiile Legii Dreptului de Autor si ale legistiei in vigoare.