

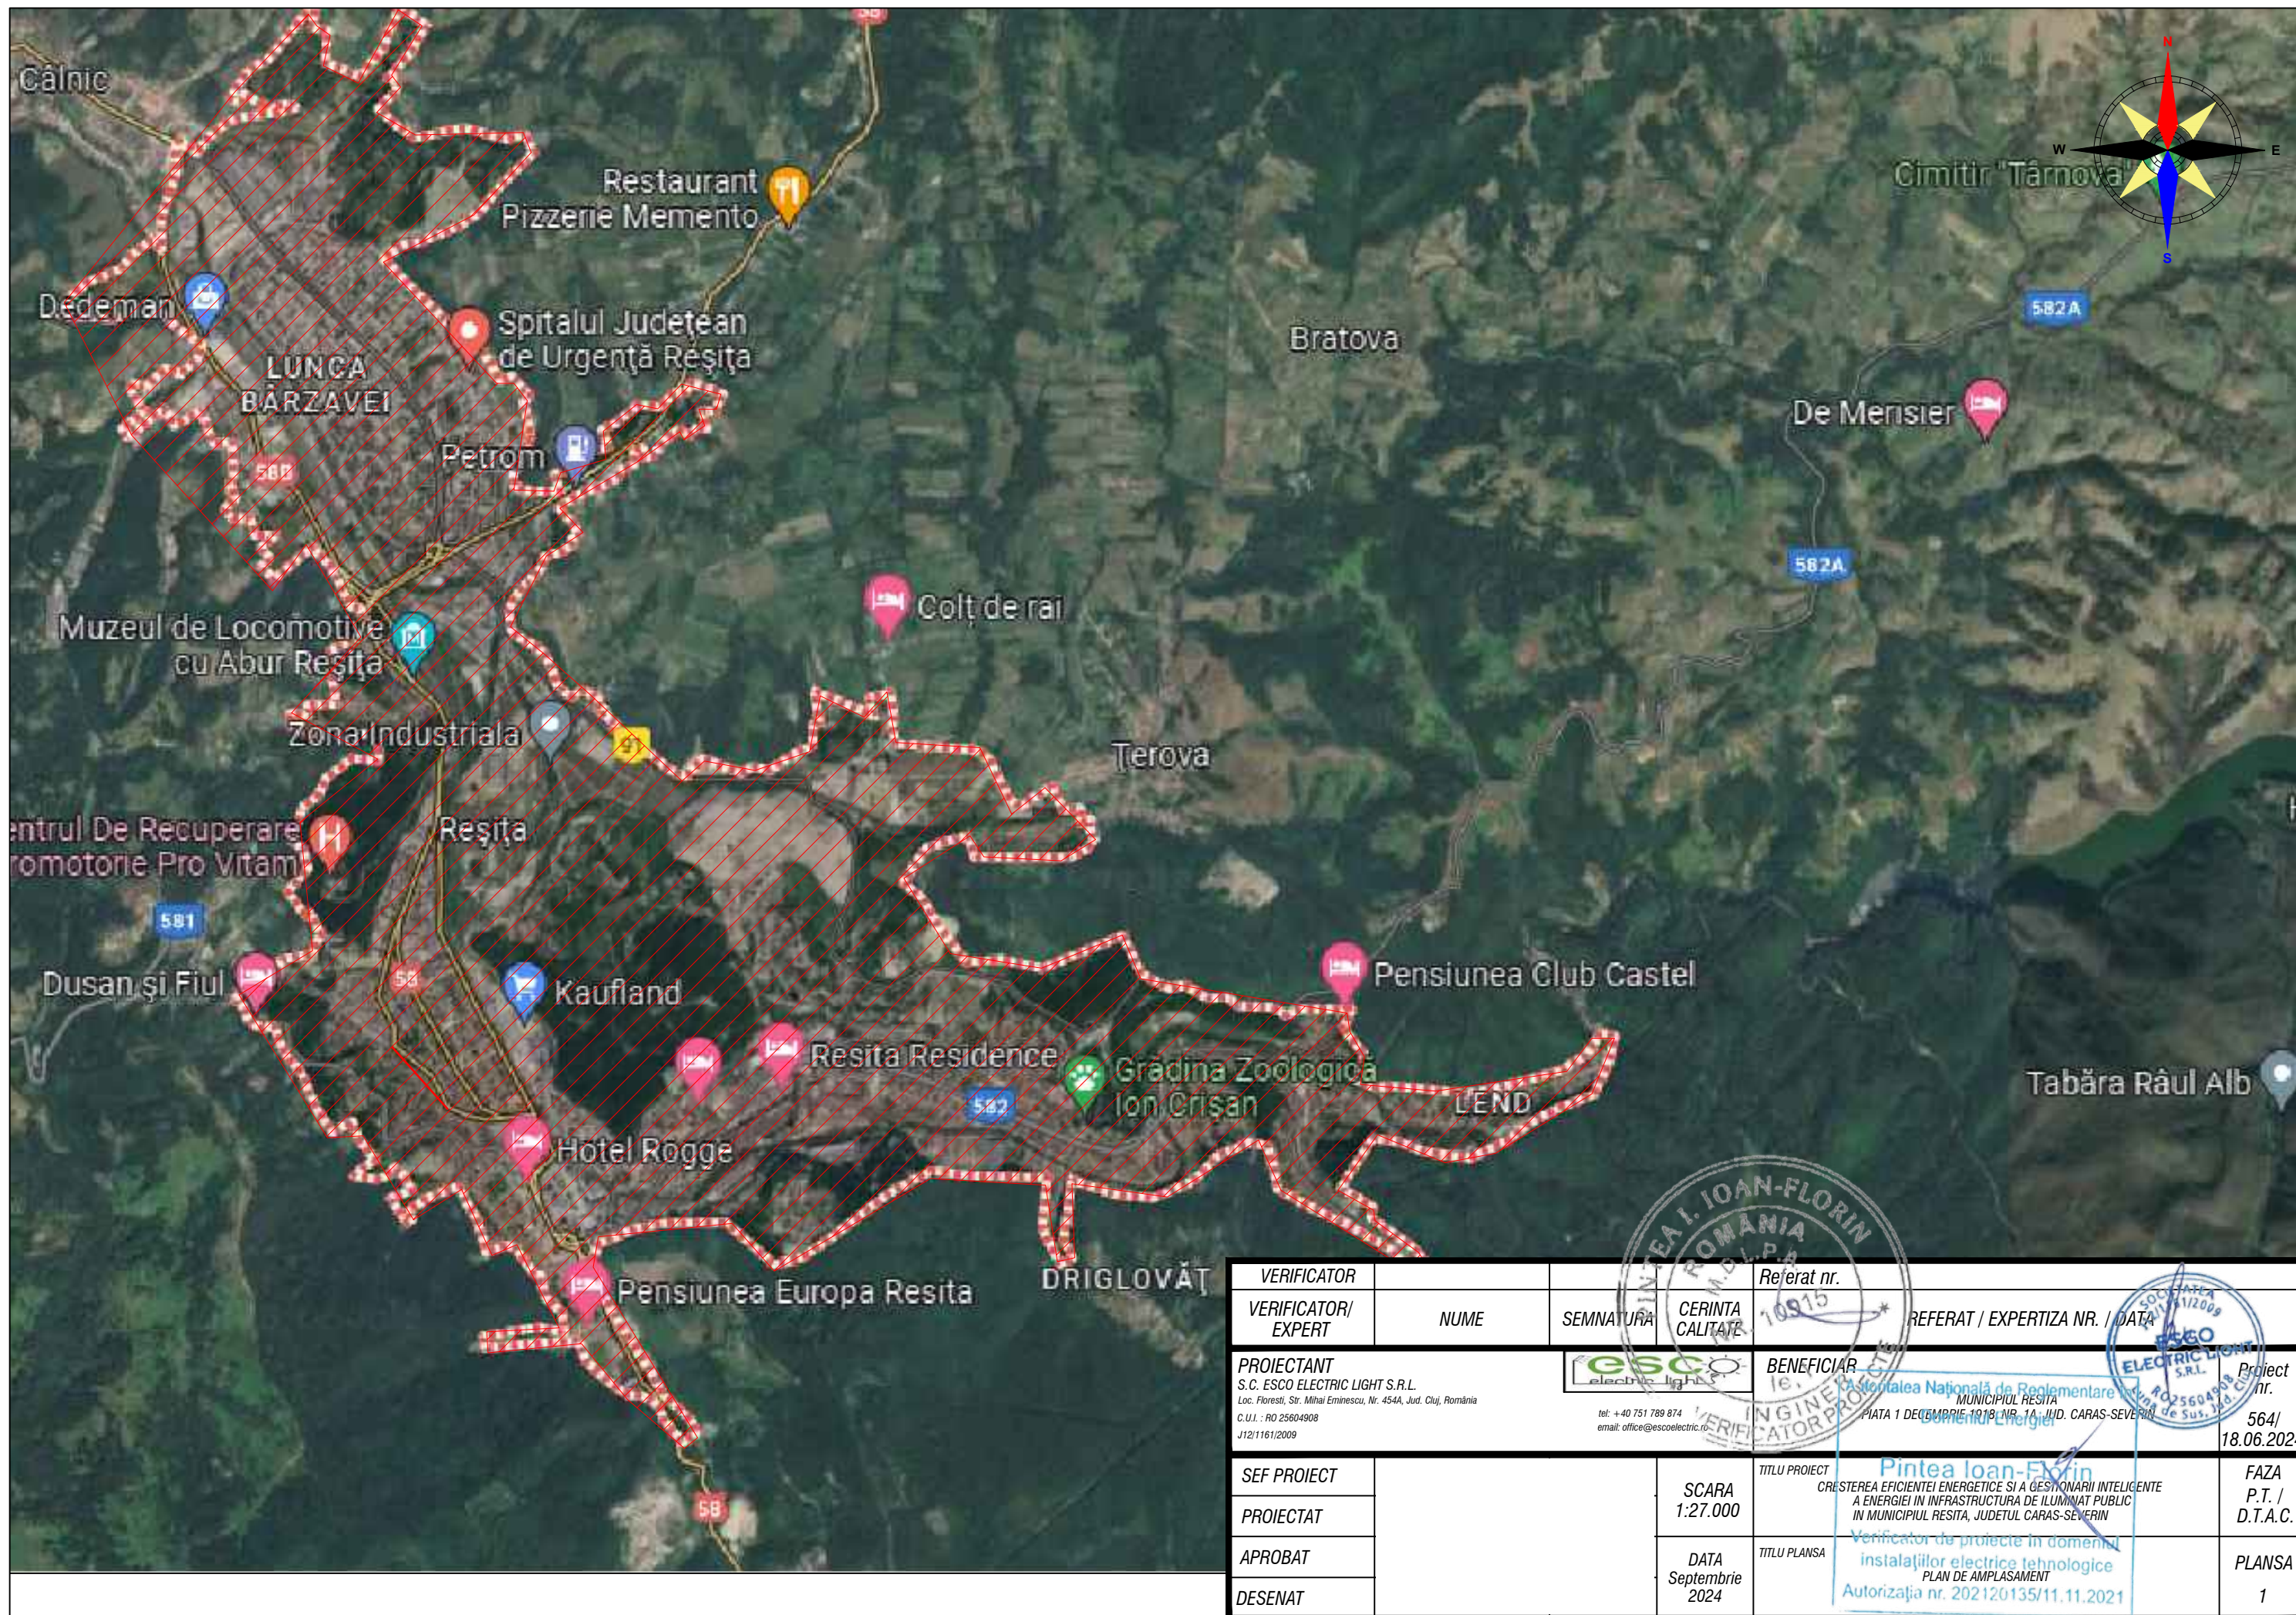


## **B. Piese Desenate**

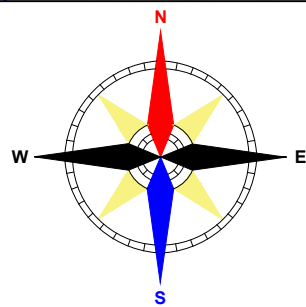


VERIFICATOR			Referat nr.	
VERIFICATOR/ EXPERT	NUME	SEMNAȚURA	CERINȚA CALITATE	REFERAT / EXPERTIZA NR. / DATA
PROIECTANT			BENEFICIAR	
S.C. ESCO ELECTRIC LIGHT S.R.L. Loc. Florești, Str. Mihai Eminescu, Nr. 454A, Jud. Cluj, România C.U.I. : RO 25604908 J12/1161/2009		tel: +40 751 789 874 email: office@escoelectric.ro		Municipality of Resița PIATA 1 DECEMBRIE 1918, NR. 1A, JUDEȚUL CARAS-SEVERIN Project nr. 564/ 18.06.2024
SEF PROIECT		SCARA	TITLU PROIECT	FAZA
PROIECTAT		1:27.000	CREȘTEREA EFICIENȚEI ENERGETICE ȘI A GESTIUNĂRII INTELIGENTE A ENERGIEI ÎN INFRASTRUCTURA DE ILUMINAT PUBLIC ÎN MUNICIPIUL REȘIȚA, JUDEȚUL CARAS-SEVERIN	P.T. / D.T.A.C.
APROBAT		DATA	TITLU PLANSA	PLANSA
DESENAT		Septembrie 2024	Puntea Ioan-Florin Verificator de proiecte în domeniul instalațiilor electrice tehnologice PLAN DE AMPLASAMENT Autorizația nr. 202120135/11.11.2021	1

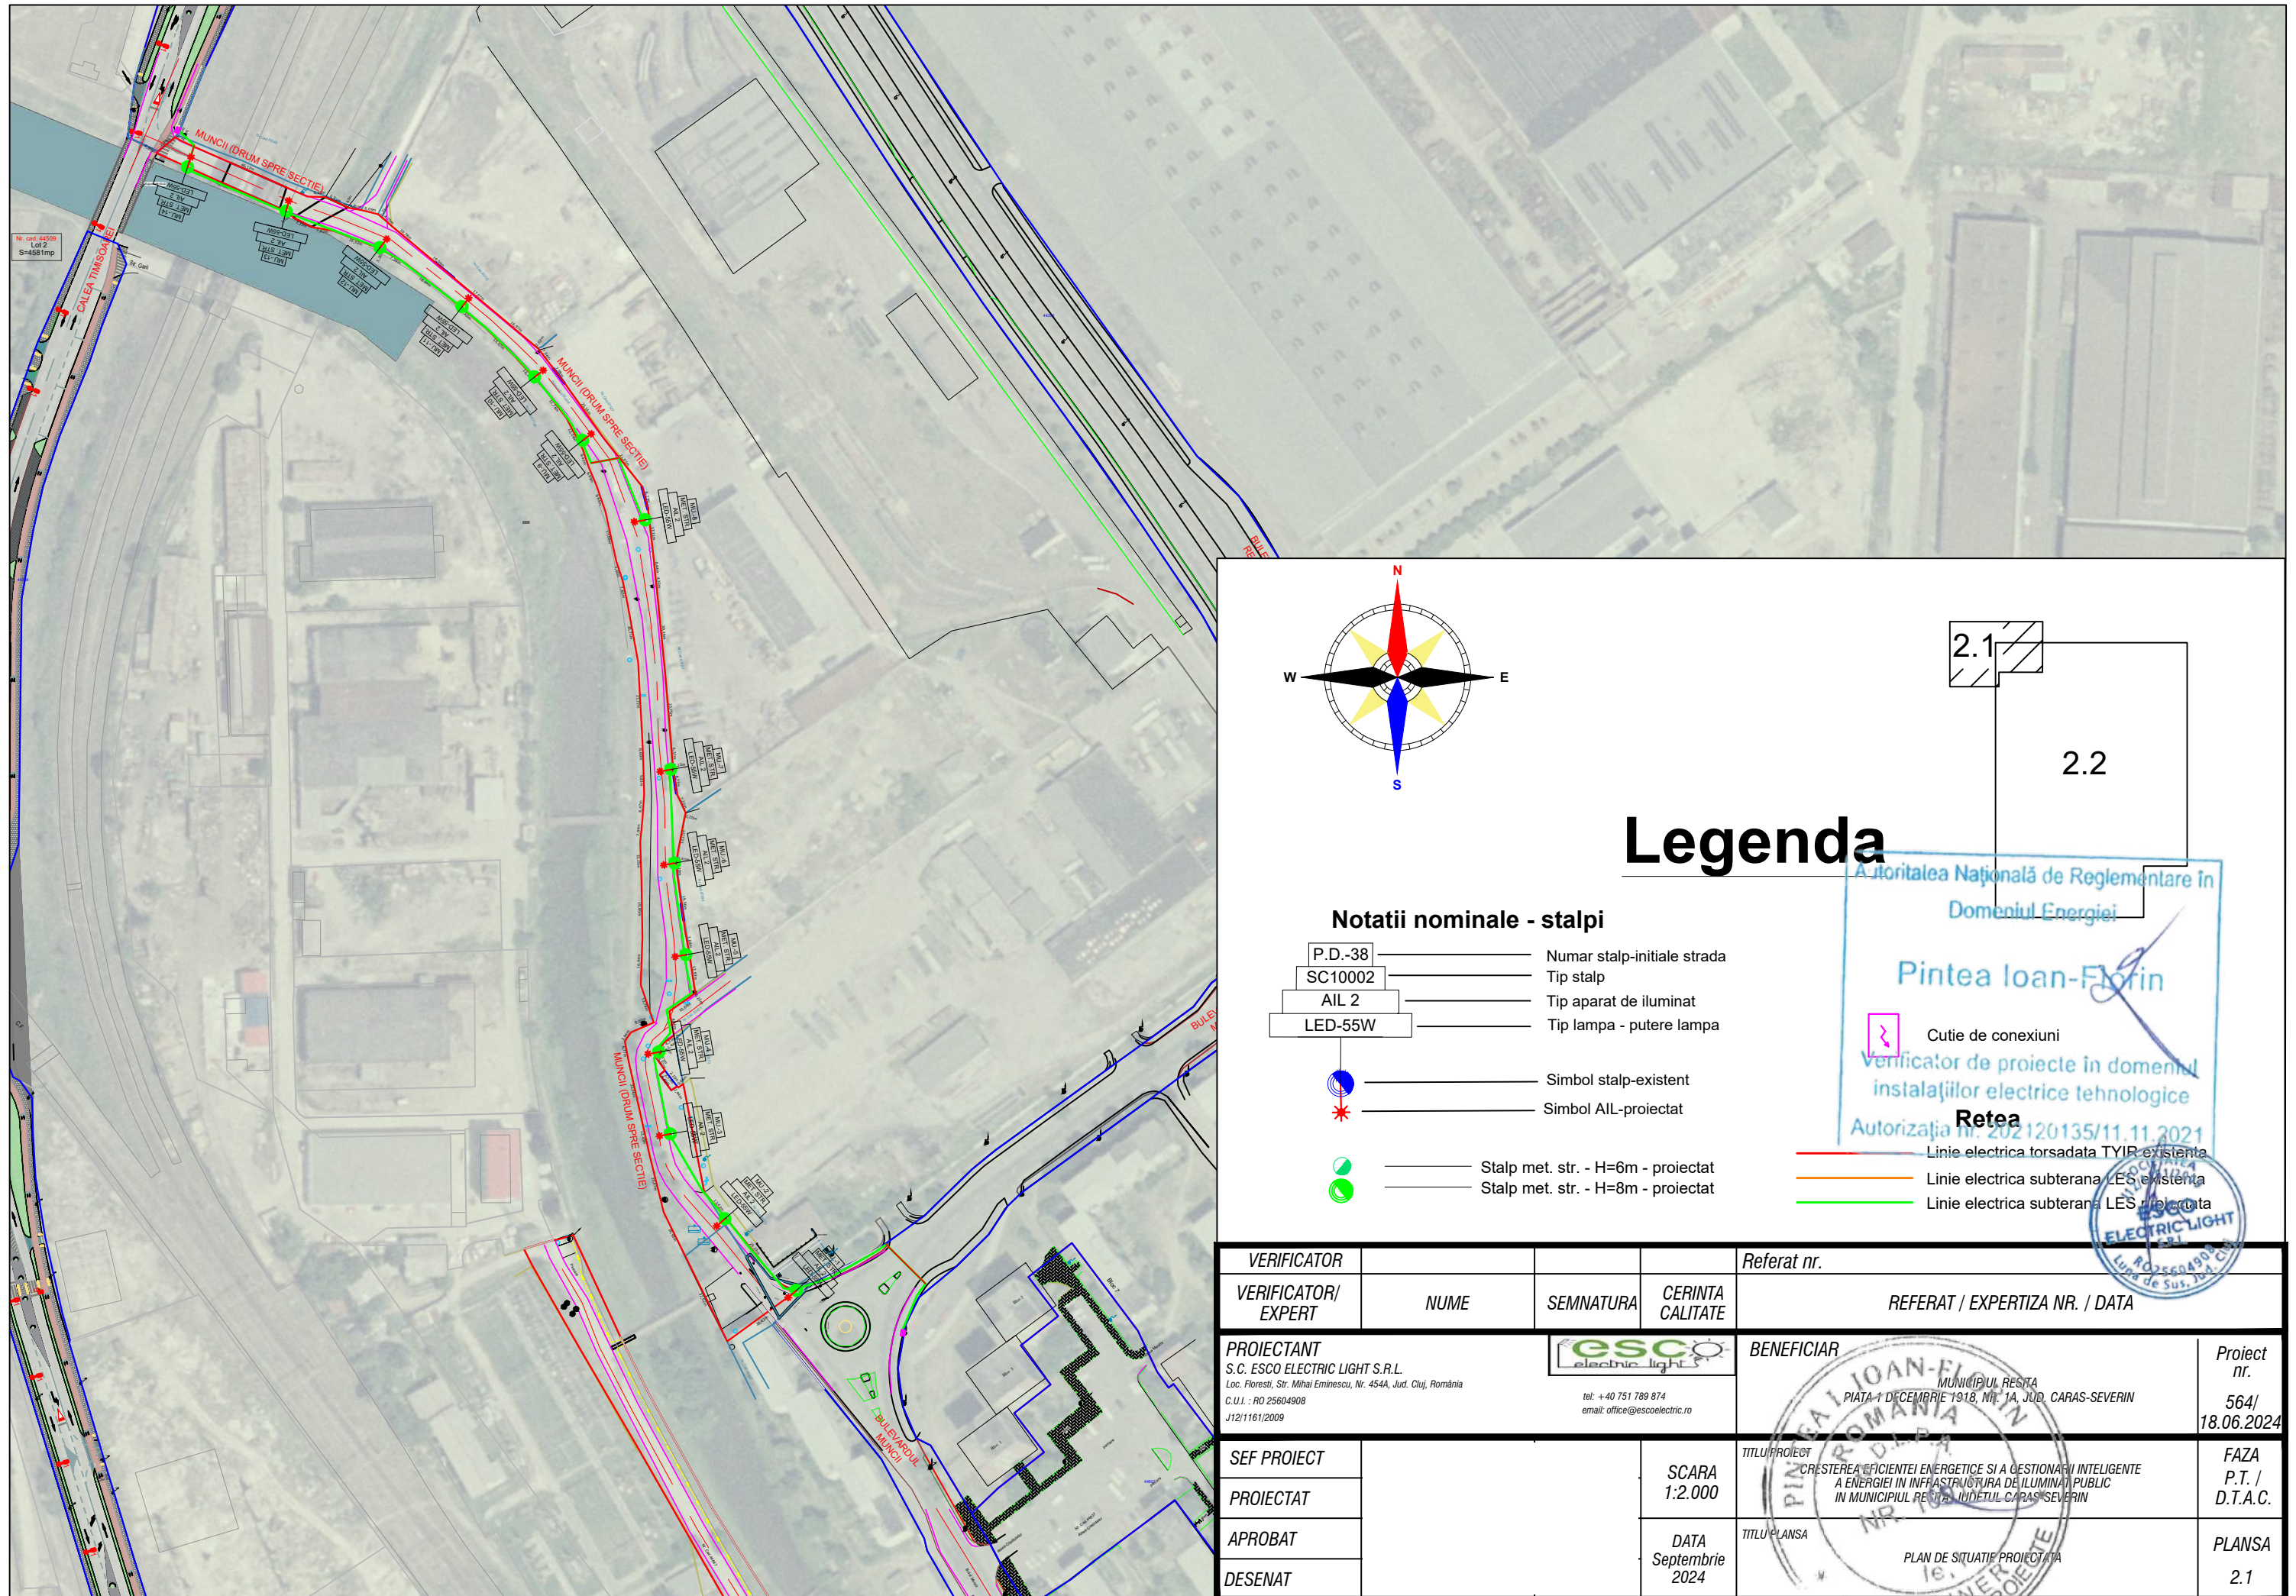

# Legenda


## Notatii nominale - stalpi

- P.D.-38 — Numar stalp-initiale strada
- SC10002 — Tip stalp
- AIL 2 — Tip aparat de iluminat
- LED-55W — Tip lampa - putere lampa
- Simbol stalp-existent
- Simbol AIL-proiectat
- Stalp met. str. - H=6m - proiectat
- Stalp met. str. - H=8m - proiectat

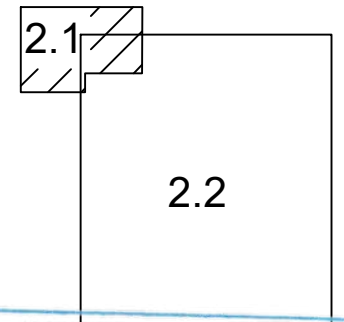


Autoritatea Națională de Reglementare în  
 Domeniul Energiei  
**Pintea Ioan-Floarin**  
 Verificator de proiecte în domeniul  
 instalațiilor electrice tehnologice  
**Retea**  
 Autorizația nr. 202120135/11.11.2021  
 Linie electrica torsadată TYIP - existentă  
 Linie electrica subterana LES - existentă  
 Linie electrica subterana LES - proiectată


VERIFICATOR				Referat nr.
VERIFICATOR/ EXPERT	NUME	SEMNATURA	CERINTA CALITATE	REFERAT / EXPERTIZA NR. / DATA
<b>PROIECTANT</b> S.C. ESCO ELECTRIC LIGHT S.R.L. <small>Loc. Floresti, Str. Mihai Eminescu, Nr. 454A, Jud. Cluj, România C.U.I. : RO 25604908 J12/1161/2009</small>		 <small>tel: +40 751 789 874 email: office@escoelectric.ro</small>		<b>BENEFICIAR</b> MUNICIPIUL REȘITA PIATA 1 DECEMBRIE 1918, NR. 1A, JUD. CARAS-SEVERIN Proiect nr. <b>564/18.06.2024</b>
SEF PROIECT			SCARA 1:2.000	TITLU PROIECT CREȘTEREA EFICIENȚEI ENERGETICE ȘI A GESTIONĂRII INTELIGENTE A ENERGIIEI ÎN INFRASTRUCTURA DE ILUMINAT PUBLIC ÎN MUNICIPIUL REȘITA, JUDEȚUL CARAS-SEVERIN FAZA P.T. / D.T.A.C.
PROIECTAT			DATA Septembrie 2024	TITLU PLANSA PLAN DE SITUAȚIE PROIECTATA le. VERIFICATOR PROIECTE
APROBAT				PLANSA 2.1
DESENAT				

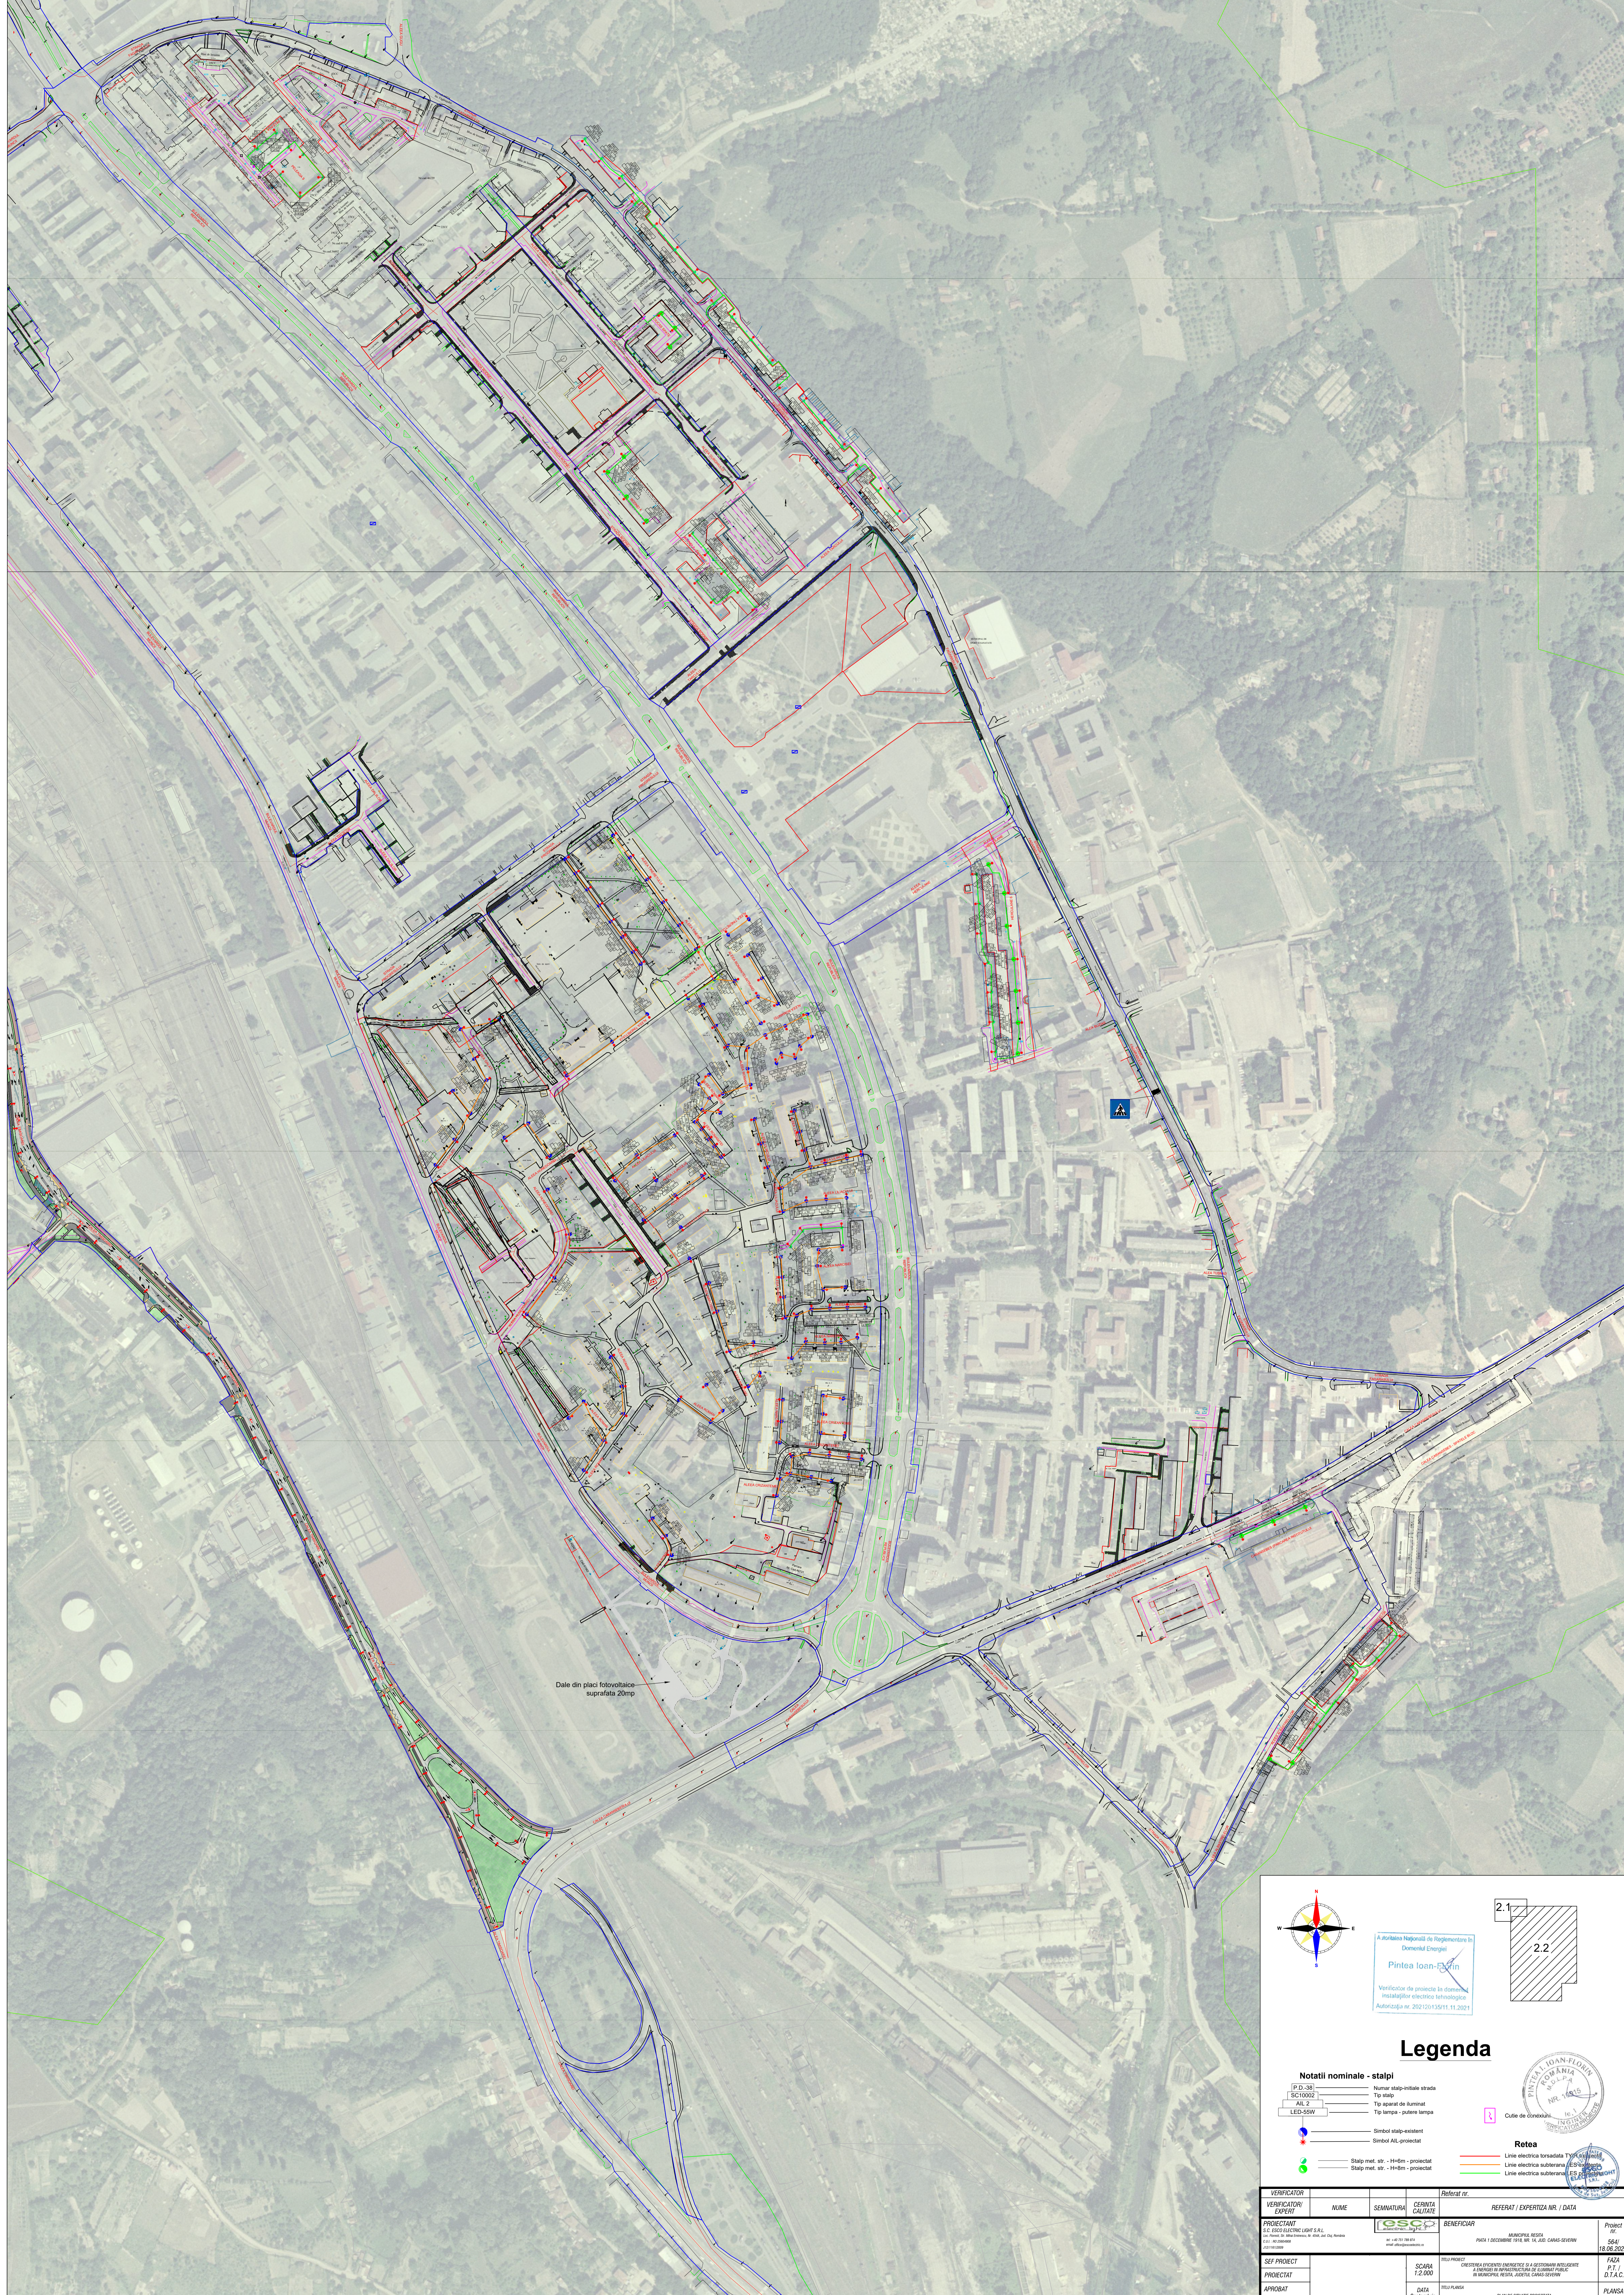


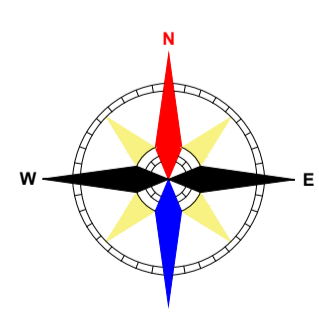

Autoritatea Națională de Reglementare în  
Domeniul Energiei  
**Pinteia Ioan-Ervin**  
Verificator de proiecte în domeniul  
Instalațiilor electrice tehnologice  
Autorizația nr. 20210115/11.11.2021

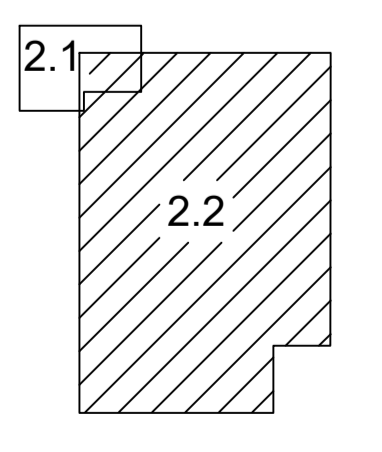

### Legenda

- Notatiile nominale - stalpi**
- SC100X2 - Numar stalpi-inclinate strada
  - AIL 2 - Tip stalp
  - LED-SW - Tip aparat de iluminat
  - LED-SW - Tip lampă - putere lampă
  - Simbol stalp-existent
  - Simbol AIL-proiectat
  - Stalp met. al. - H=6m - proiectat
  - Stalp met. al. - H=8m - proiectat
- Rețea**
- Line electrica toradeta TPA
  - Line electrica subterana (ES)
  - Line electrica subterana ES
- Căle de comutații



VERIFICATOR EXPERT	NUME	SEMNATURA	CEȘTIVA CALITATE	Referat nr.	REFERAT / EXPERTIZA NR / DATA
PROIECTANT					
SEF PROIECT					
PROIECTAT					
APROBAT					
DESEINAT					


Autoritatea Națională de Reglementare în  
Domeniul Energiei  
**Pintea Ioan-Floren**  
Verificator de proiecte în domeniul  
instalațiilor electrice tehnologice  

### Legenda

**Notatii nominale - stalpi**


	Numar stalpi-instalatie strada		
	Tip stalp		
	Tip aparat de iluminat		
	Tip tamper / putere tamper		
	Simbol stalp-existent		
	Simbol AL-proiectat		
	Stalp met. s6 - H=6m - proiectat		
	Stalp met. s8 - H=8m - proiectat		

**Rețea**

	Line electrica tehnologica TVER existenta	
	Line electrica tehnologica TVER existenta	
	Line electrica tehnologica LES proiectata	

Cufie de comutari

VERIFICATOR EXPERT	NUMAR	SEMANTURARE	CEBUNTA CALITATE	Referat nr.	REFERAT / EXPERTEZARE	Proiect nr.
SEF PROIECT						
PROIECTAT						
APROBAT						
DESEINAT						

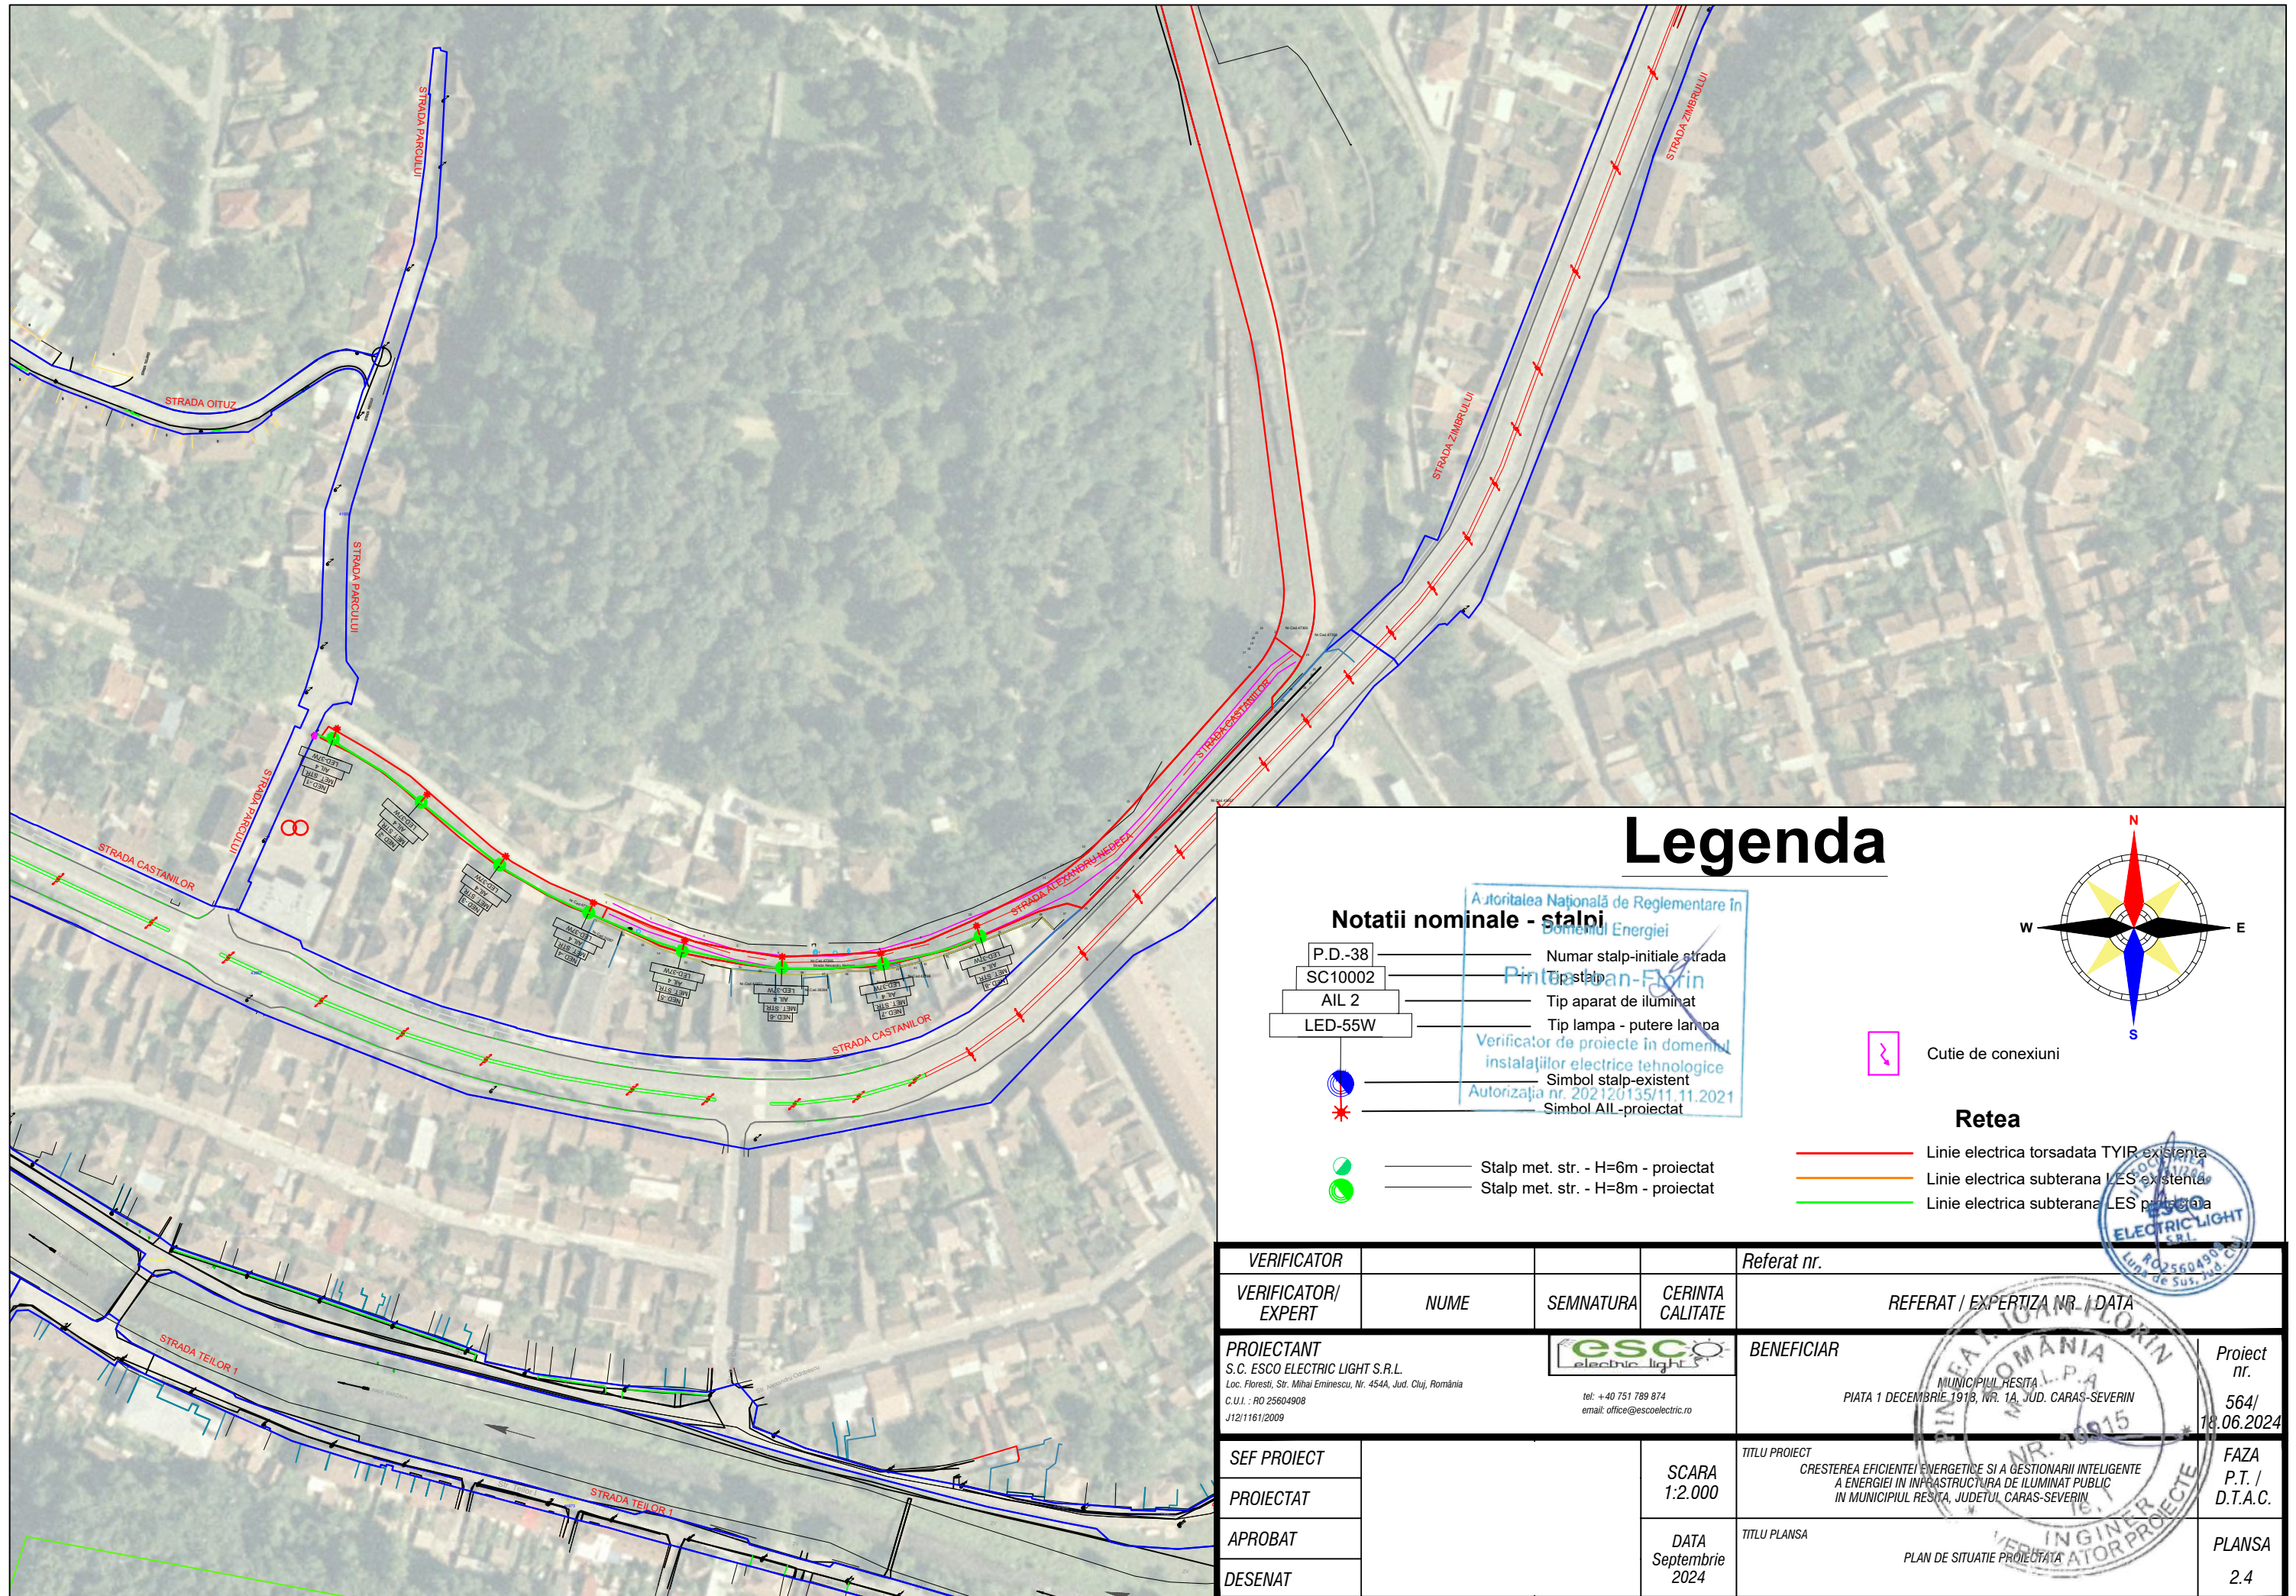


# Legenda

## Notatii nominale - stalpi

- P.D.-38 — Numar stalp-inceput strada
- SC10002 — Tip stalp
- AIL 2 — Tip aparat de iluminat
- LED-55W — Tip lampa - putere lampa
- Simbol stalp-existent
- Simbol AIL-proiectat
- Stalp met. str. - H=6m - proiectat
- Stalp met. str. - H=8m - proiectat

Autoritatea Natională de Reglementare în  
 Domeniul Energiei  
 Pinter Ioan Florin  
 Verificator de proiecte în domeniul  
 instalațiilor electrice tehnologice  
 Autorizația nr. 202120135/11.11.2021

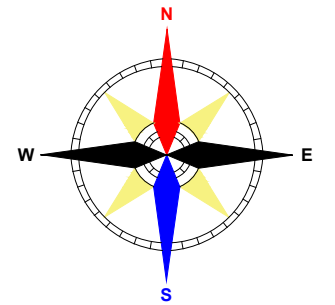

Cutie de conexiuni

## Retea

- Linie electrica torsadata TYIR existenta
- Linie electrica subterana LES existenta
- Linie electrica subterana LES proiectata

VERIFICATOR				Referat nr.
VERIFICATOR/ EXPERT	NUME	SEMNTATURA	CERINTA CALITATE	REFERAT / EXPERTIZA NR. / DATA
PROIECTANT			BENEFICIAR	
SEF PROIECT			SCARA 1:2.000	TITLU PROIECT CRESTEREA EFICIENTEI ENERGETICE SI A GESTIONARII INTELIGENTE A ENERGIEI IN INFRASTRUCTURA DE ILUMINAT PUBLIC IN MUNICIPIUL RESITA, JUDEȚUL CARAS-SEVERIN
PROIECTAT				FAZA P.T. / D.T.A.C.
APROBAT			DATA Septembrie 2024	TITLU PLANSA PLAN DE SITUATIE PROIECTATA
DESENAT				PLANSA 2.4