


DETALIU MASCARE GHENA INSTALATII AX 11
FRAGMENT DE SECTIUNE SI PLAN


sc. 1:10

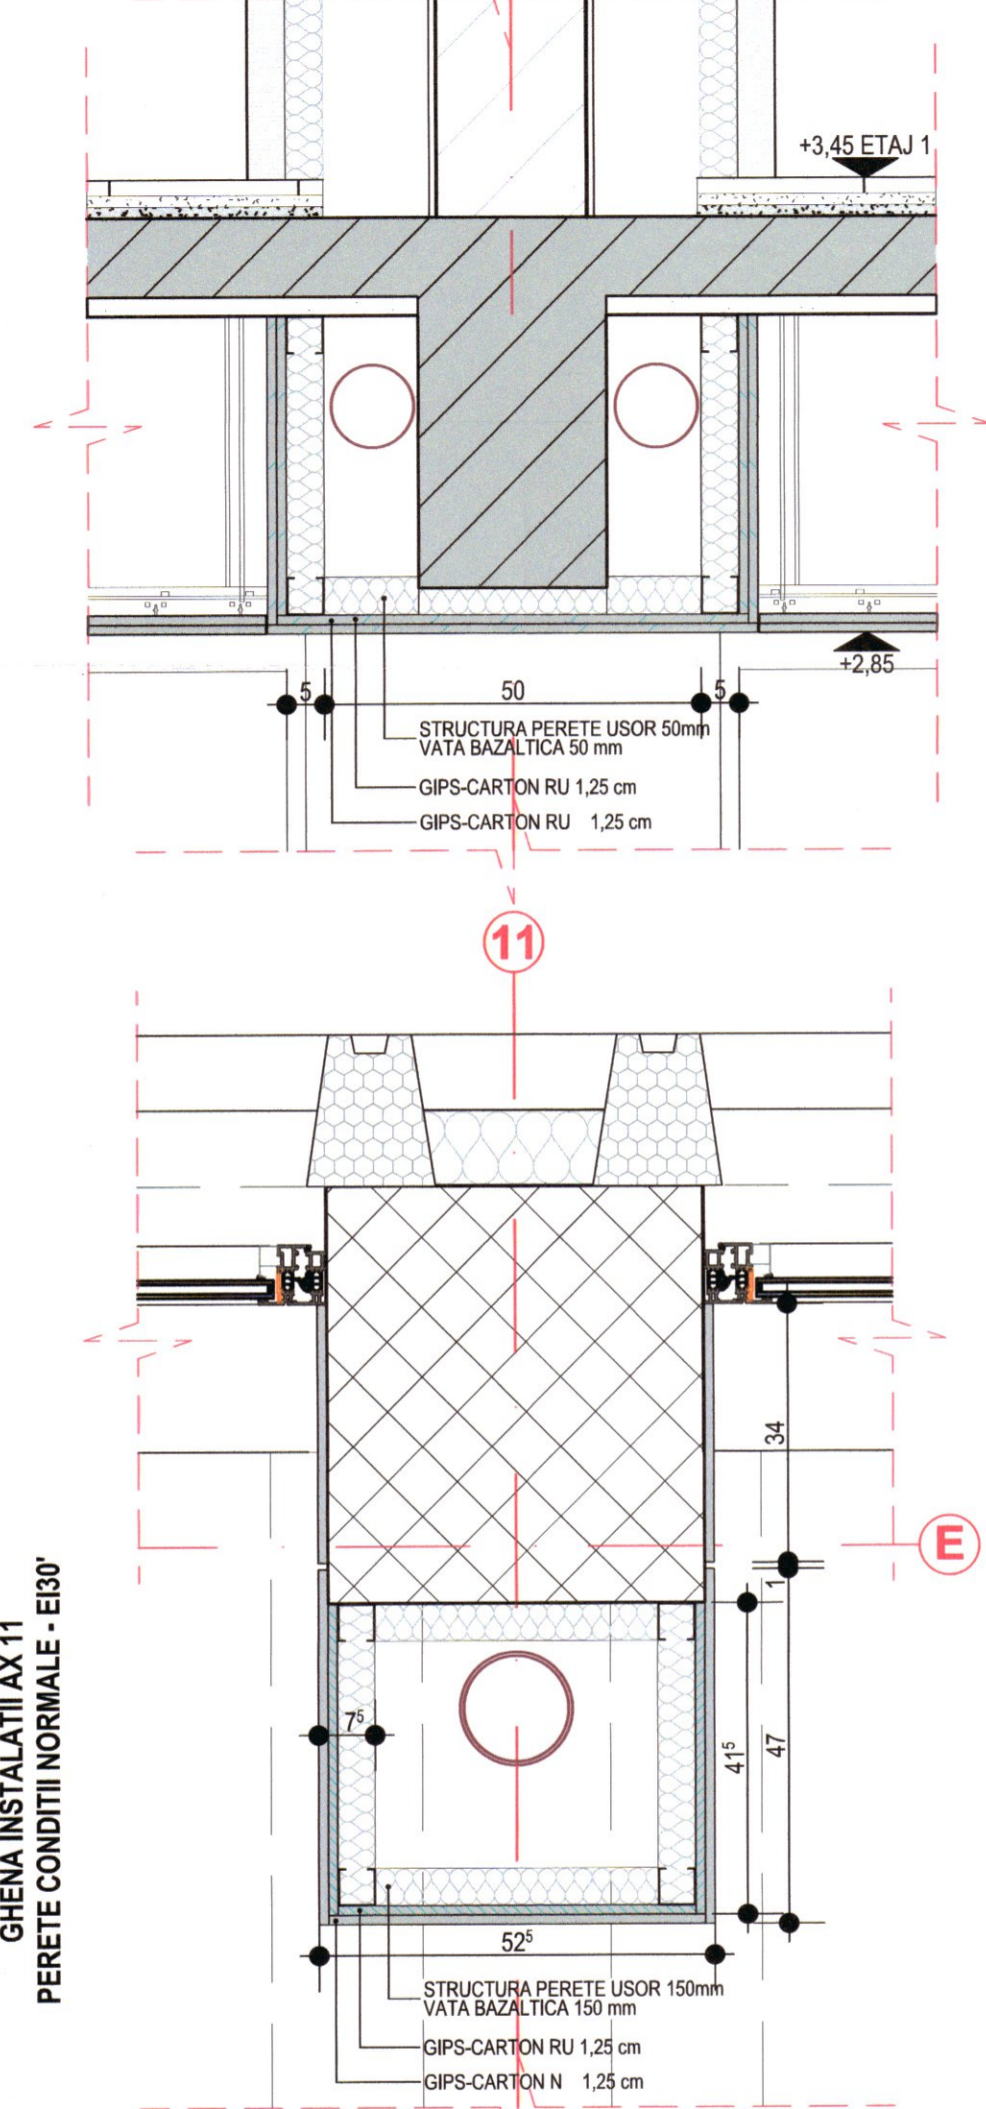

DETALIU DE PRINCIPIU - PERETE EXTERIOR EI 90'

sc. 1:10


PERETE EXTERIOR EI 90'
H = 3,27 m

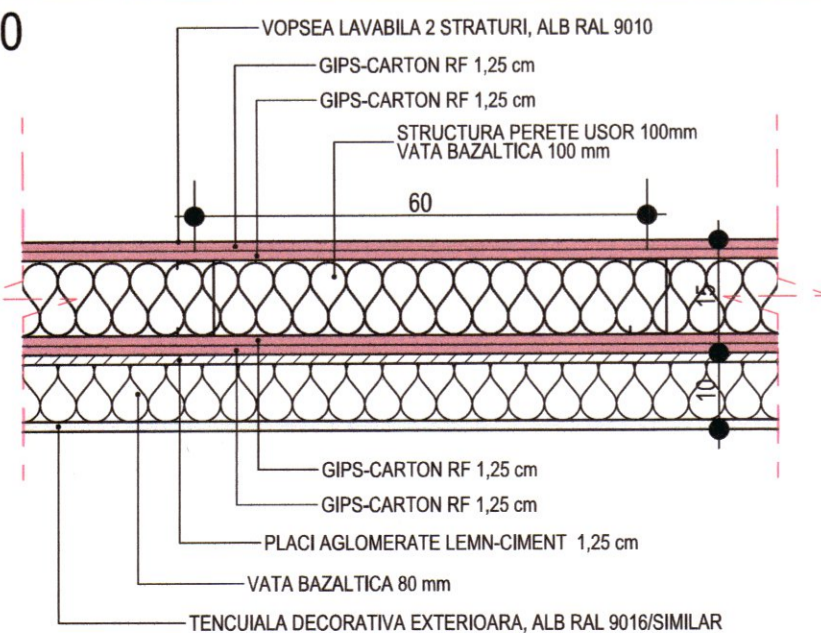


DETALII DE PRINCIPIU - PERETI INTERIORI

sc. 1:10


PERETE CONDITII NORMALE EI30'

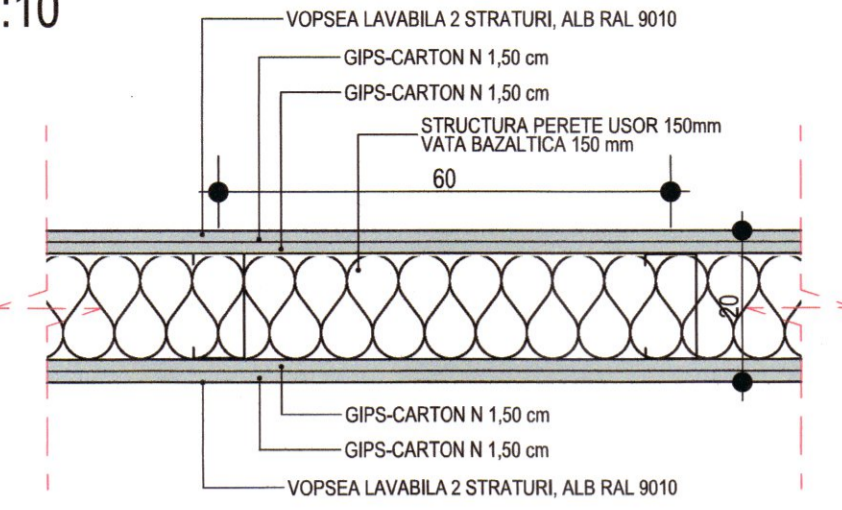


PERETE CONDITII NORMALE-
PLACAT CU FAIANTA - EI30'

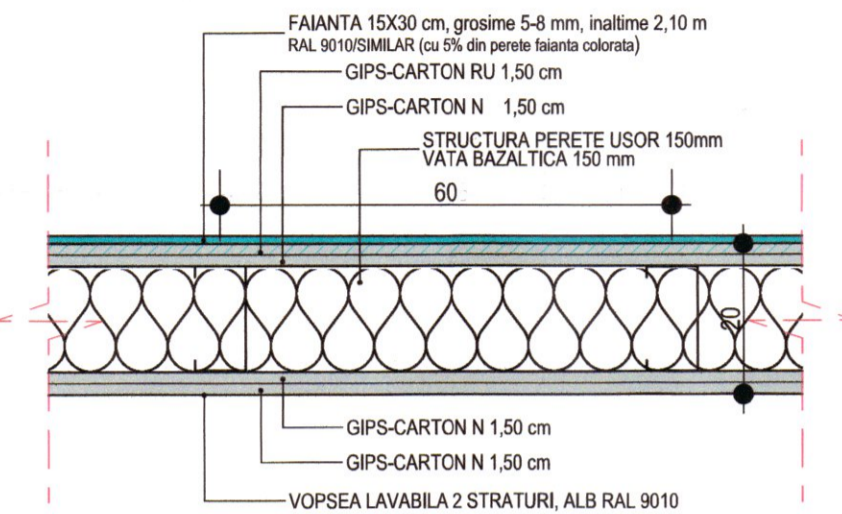



PERETE CONDITII NORMALE - EI30'
PLACAT CU FAIANTA PE AMBELE FETE

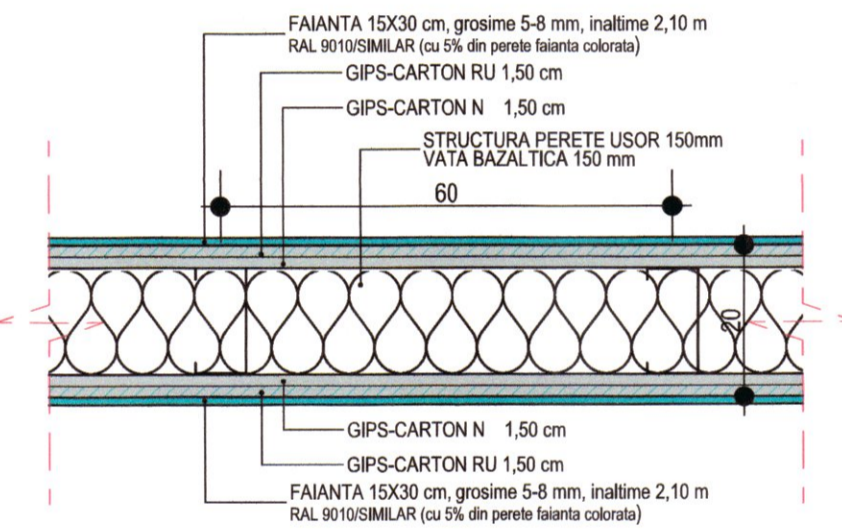

PERETE INTERIOR EI 60'
Hmax = 4000 mm

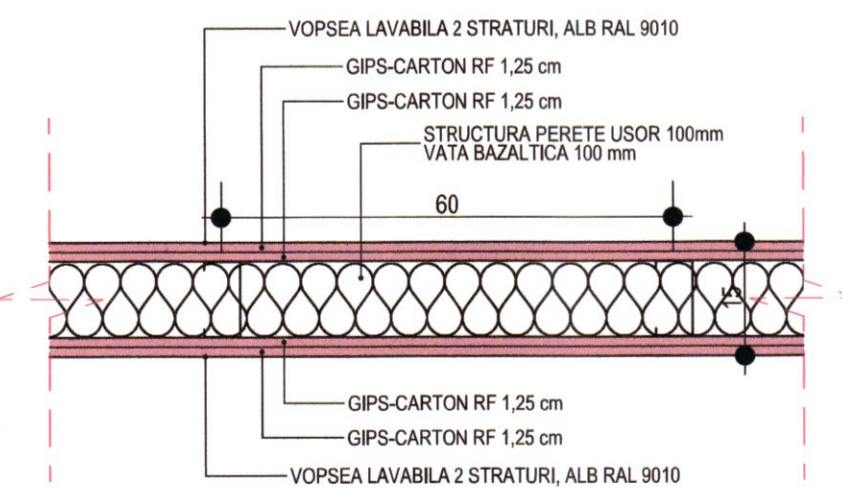


PERETE INTERIOR EI 90'
Hmax = 4000 mm

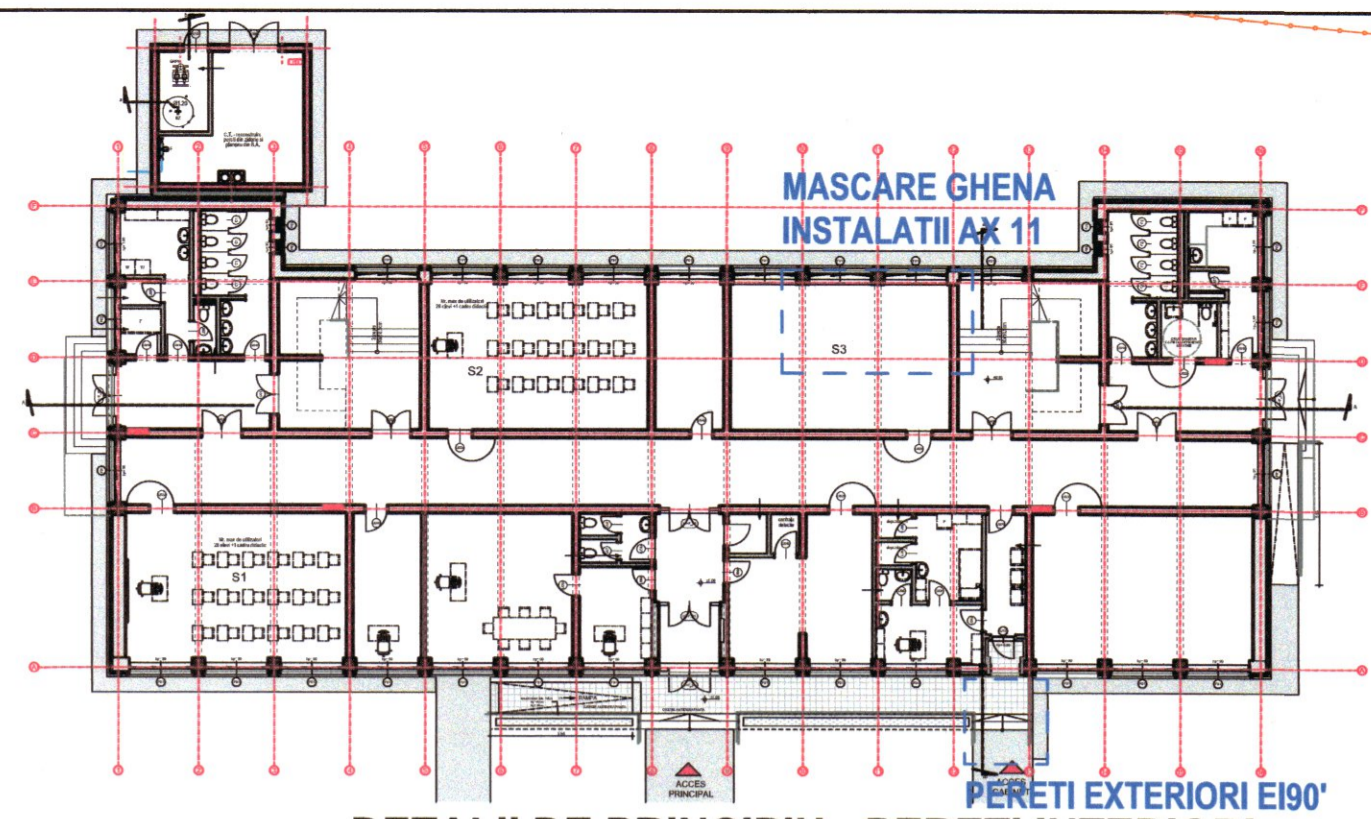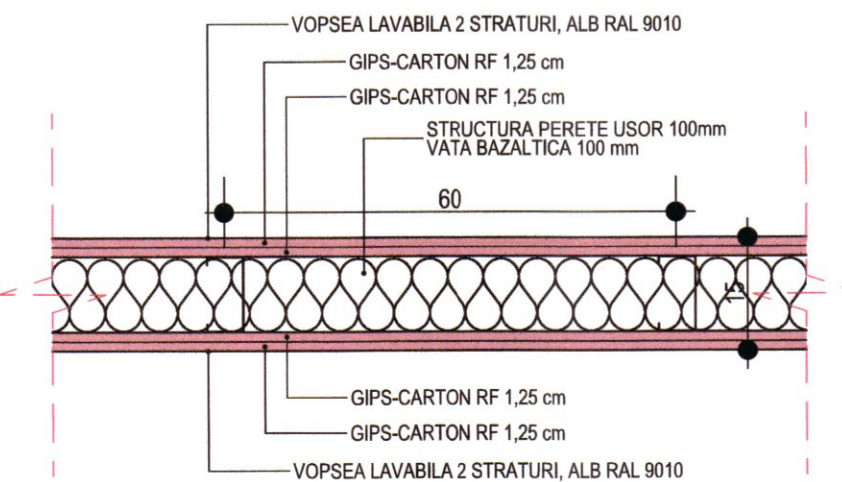


DETALII DE PRINCIPIU - PERETI INTERIORI

sc. 1:10


PERETE CONDITII NORMALE EI30'

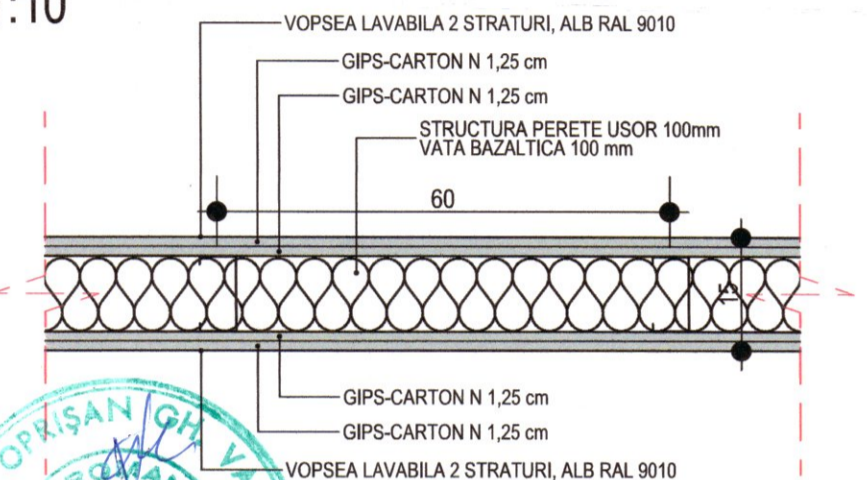

PERETE CONDITII NORMALE-
PLACAT CU FAIANTA - EI30'

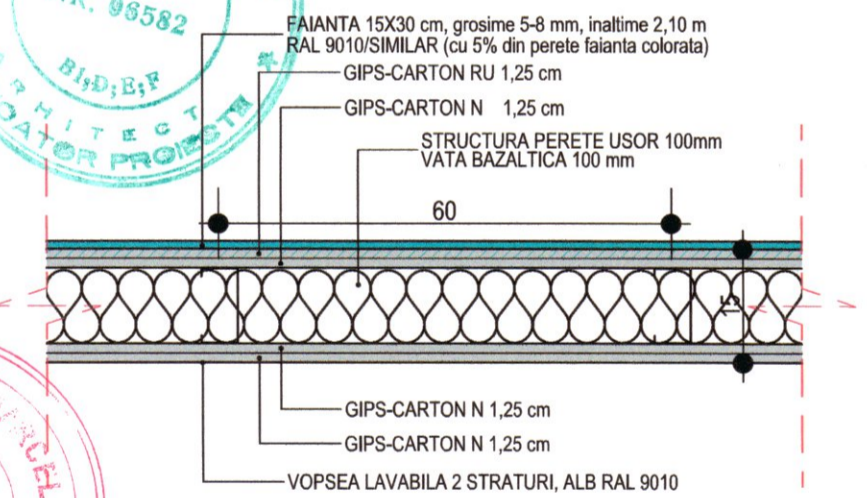

PERETE CONDITII NORMALE-
PLACAT CU FAIANTA - EI30'

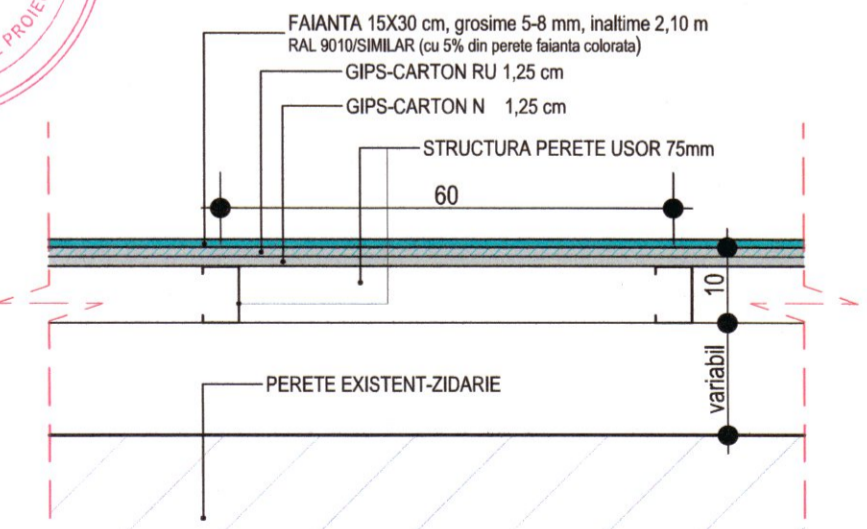

GRAD DE REZISTENTA LA FOC - II
CATEGORIA DE IMPORTANTA C - normala
CLASA DE IMPORTANTA II

Verificator/Expert	Nume	Semnatura	Cerinta	Referat / Expertiza nr. / data	Nr. pr.
	PROIECTANT GENERAL S.C. AKA Arhitect S.R.L.			Beneficiar:	17/2025
	Registrul comertului: J/20/793/2018 Cod Fiscal: RO 39522913 e-mail: ioan.mirci@akaaarchitect.ro Tel: +40 724 207 211 Adresa sediului social: Oraș Pitești, Localitatea: Băi, Bulevardul: Nr. 46, Județ: Hunedoara Adresa biroului de lucru: Municipiul Brad, Localitatea: Brad, Strada: Vitorul Liberei, Nr. 40, Județ: Hunedoara Adresa biroului de lucru: Municipiul Pitești, Localitatea: Pitești, Strada: Ștefan cel Mare, Nr. 25A, Județ: Hunedoara			municipiul Brad, școala gimnazială „Mircea Sântimbreanu” municipiul Brad, strada Libertății, nr. 23, județul Hunedoara	
Specificatia	Nume	Semnatura	Scara	Titlu proiect:	Faza:
Sef Proiect	arh. Mirci-Dănicar Ioan		1:10	MODERNIZARE SI DOTARE ȘCOALA GIMNAZIALĂ „Mircea Sântimbreanu”, Brad Municipiul Brad, strada Libertății, nr. 23, Județ: Hunedoara, C.F. nr.67461, 67473, 67043	DTAC/Pth
Proiectat	arh. Cojocărescu Iulia		Data	Titlu planșă:	Pl.Nr.
Desenat	arh. Cojocărescu Iulia		09.2025	DETALII DE EXECUTIE - PERETI SI MASCARE GHENA INSTALATII	D-01

