

INCADRAREA IN ZONA- EXTRAS ANCPI

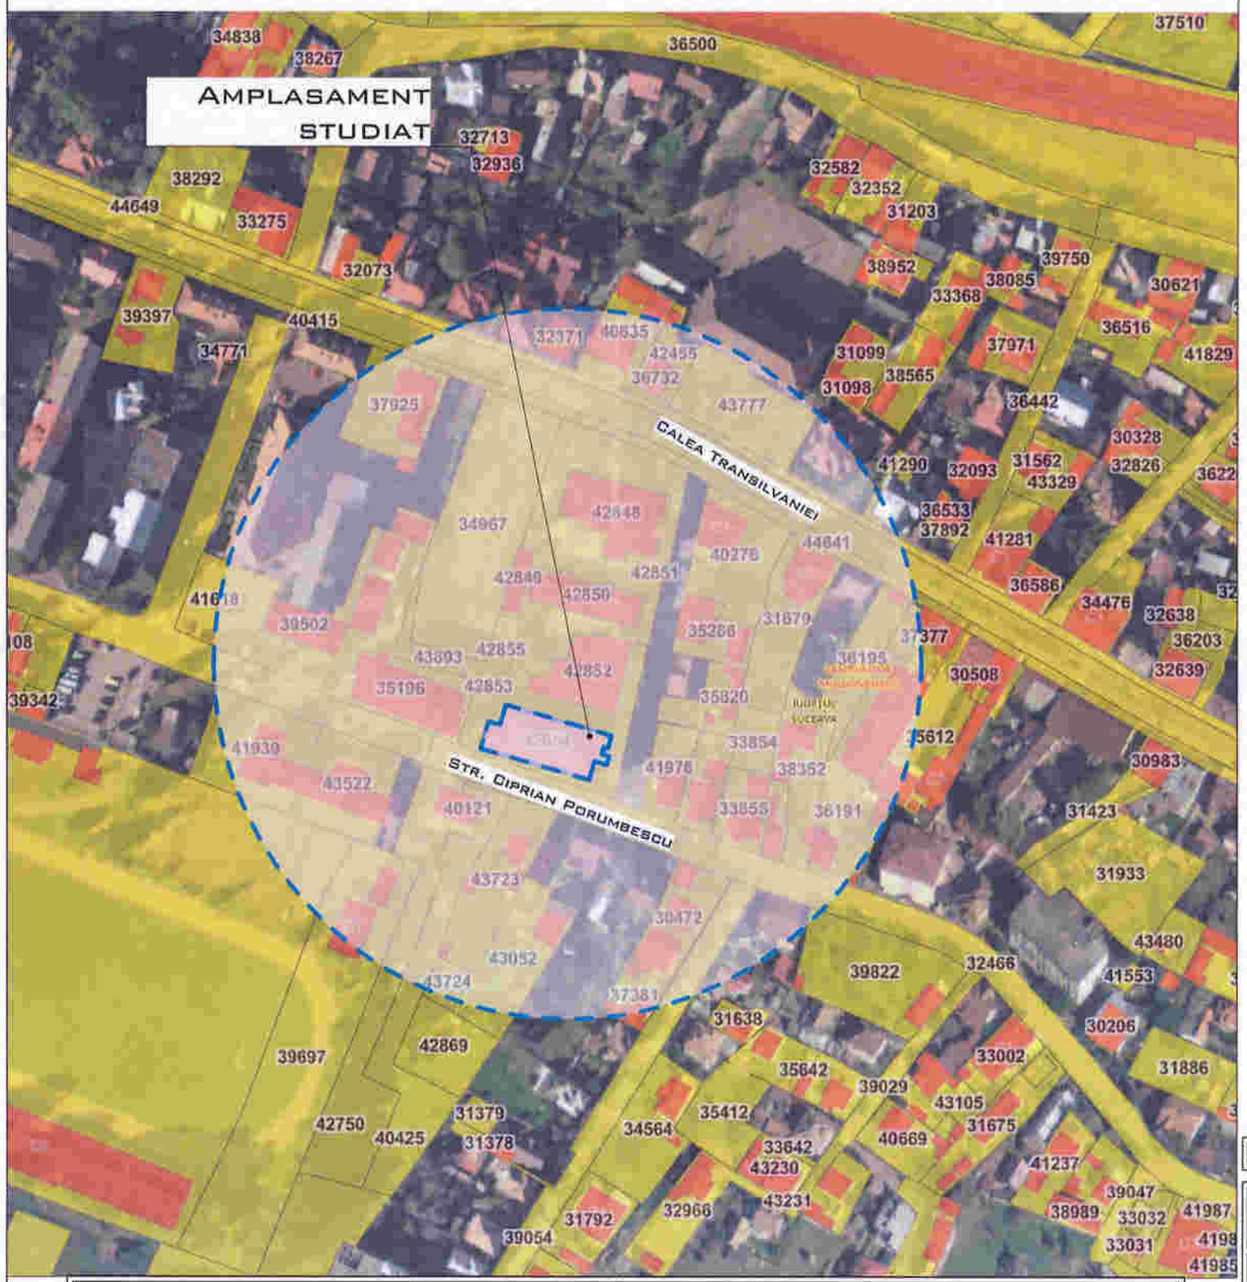

INCADRAREA IN ZONA- EXTRAS DIN GOOGLE EARTH

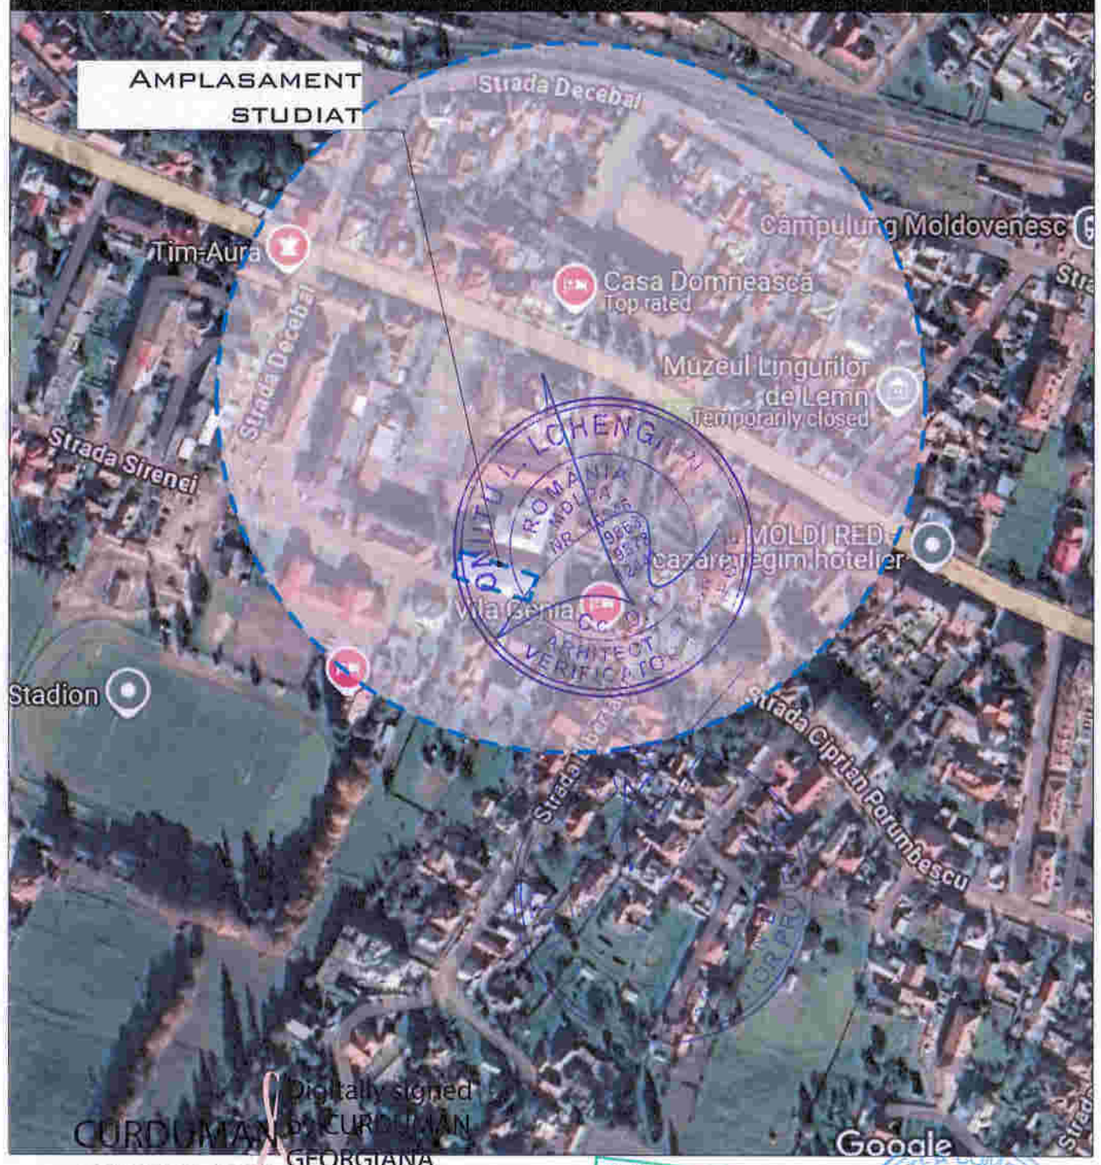

CARACTERISTICI PRINCIPALE ALE AMPLASAMENTULUI:	
ÎNCARCARE LA VANT (INDICATIV CR1-1-4/2012)	qB=0,6kPA;
ÎNCARCARE ZAPADA (INDICATIV CR1-1-3/2012)	S0,k= 2,0 kN/m²
ADÂNCIMEA DE ÎNGHET (STAS 6054/77)	-1.00m - 1.10m
PERIOADA DE CONTROL (COLT)	TC=0.7sec.
ZONA CLIMATICA "IV" (CONFORM Mc 001/6-2013)	Oe=-21°C
ACCELERATIA TERENULUI PENTRU PROIECTARE PENTRU CUTREMUR AVÂND INTERVALUL MEDIU DE RECURENTA IMR=225ANI	ag=0.15g

CATEGORIA DE IMPORTANTA: "C" CLASA DE IMPORTANTA: "II" GRADUL DE REZISTENTA LA FOC: "II"

VERIFICATOR EXPERT	NUME	SEMNATURA	CERINTA	REFERAT NR./EXPERTIZA NR./DATA

S.C. VIA PRO IT CONSULTING S.R.L. STR. PRIMAVERII, NR. 28, SC. B, ET.4, AP.18, BOTOSANI, JUDETUL BOTOSANI, C.U.I. 27399915; E-MAIL: VIAPROIT@GMAIL.COM TEL.: 0753/897.407			BENEFICIAR: MUNICIPIUL CAMPULUNG MOLDOVENESC		FAZA:
			DENUMIRE PROIECT: IMBUNATATIREA EFICIENTEI ENERGETICE LICEUL TEHNOLOGIC NR. 1, CAMPULUNG MOLDOVENESC		P.Th.+D.E.
SPECIFICATIE	NUME	SEMNATURA	SCARA:	AMPLASAMENT: CALEA TRANSILVANIEI,NR. 55, JUD. SUCEAVA, MUN. CAMPULUNG MOLDOVENESC	NR. PROIECT: 39/2025
SEF PROIECT	ARH. GEORGIANA CURDUMAN		1:2000		
PROIECTAT	ARH. GEORGIANA CURDUMAN		DATA: 2025	TITLUL PLANSEI:	NR. PLANSA
DESENAT	ARH. GEORGIANA CURDUMAN			PLAN DE INCADRARE IN ZONA	P.Z.00

A3 (297x420)

42855

44798-C5

44798- C4
GRUP SCOLAR NR. 1
P+1E
GRAD II DE REZISTENTA LA FOC
RISC MIC DE INCENDIU

43424

41976

41976- C1
LOCUINTA UNIFAMILIALA
P+1E
GRAD II DE REZISTENTA LA FOC
RISC MIC DE INCENDIU

41976-C1

C6

44798- C6
INTERNAT
S+P+3E
GRAD II DE REZISTENTA LA FOC
RISC MIC DE INCENDIU
A.c.=642.55 MP
A.d.c.=2570.20 MP
+0.00= 654.00 M

Nr. cad. 44798

STRADA NICOLAE IORGA

STRADA CIPRIAN PORUMBESCU

C1

40121-C1

40121

43723-C1

7.33
8.77
9.11
11.31
15.75
6.53
16.83
24.50



LEGENDA:

- LIMITA PROPRIETATII STUDIATE
- IMPREJMUIRE EXISTENTA
- LIMITA CADASTRALA IMOBILE
- ACCES PRINCIPAL
- ACCES PIETONAL
- ACCES AUTO
- CLADIRE EXISTENTA - PROPUSA PENTRU INTERVENTII
- CLADIRI INVECINATE
- CIRCULATII AUTO - EXISTENT
- ALEI PIETONALE TROTUAR/ PODEST/ TREPTE/ RAMPA
- ACCES - EXISTENT
- SPATII VERDE
- ROMI
- HIDRANT
- STALP LEMN
- AERISIRE/ CUTIE GAZ
- CAMIN CANALIZARE/ APA
- CONTOR ELECTRIC
- DISTANTE INTRE CLADIRE SI LIMITA DE PROPRIETATE
- COTE GABARIT CLADIRE
- DISTANTE PANA LA CONSTRUCTIILE INVECINATE

CURDUMAN GEORGIANA
Digitally signed by CURDUMAN GEORGIANA
Date: 2025.10.20 10:06:44 +03'00'

BILANT TERITORIAL EXISTENT

SUPRAFETE TEREN					
NR.CAD.	CATEGORIA FOLOSINTA		SUPRAFATA (MP)		
44798**	CURTI CONSTRUCTII	6703.00	din acte		
SUPRAFETE CONSTRUITE EXISTENTE					
COD	DESTINATIE	REGIM DE INALTIME	SC (MP)	SD (MP)	
C1	Liceu tehnologic	S+P+2E	675.20	2103.00	
C2	Cladire centrala termica, atelier, bloc de transformator, magazie	P	123.00	123.00	
C3	Cantina	P	410.30	410.30	
C4	Ateliere	P+1	583.00	1105.00	
C5	Beci	S	8.00	8.00	
			616.00	2464.00	(din acte)
C6*	INTERNAT	S+P+3E	617.05	2468.2	(masurata)
			2415.50	6213.30	(din acte)
	TOTAL		2416.55	6217.50	(masurata)
SUPRAFETE TROTUARE SI ALTI PIETONALE			4286.48	MP	

*documentatia prezenta face referire la corpul C6 –INTERNAT, initial inscris in Cf. nr. 42854-parcela cu suprafata de 663 mp)
** Terenul cu nr. Cad. 44798 a rezultat ca urmare a comasarii imobilelor cu nr. cad. anterioare: 43424, 42851, 43893, 42853, 42848, 42850, 42854, 42852, 42849 prin act de comasare nr. 1301 din 11.06.2025

P.O.T. EXISTENT	Raportat la suprafata din acte	36.04	%
	Raportat la suprafata masurata	36.05	%
C.U.T. EXISTENT	Raportat la suprafata din acte	0.93	%
	Raportat la suprafata masurata	0.93	%

CATEGORIA DE IMPORTANTA: "C" CLASA DE IMPORTANTA: "III" GRADUL DE REZISTENTA LA FOC: "II"

VERIFICATOR EXPERT	NUME	SEMNATURA	CERINTA	REFERAT NR./EXPERTIZA NR./DATA

S.C. VIA PRO IT CONSULTING S.R.L.
STR. PRIMAVERII, NR. 28, SC. B, ET.4, AP.18, BOTOSANI, JUDETUL BOTOSANI,
C.U.I. 27399915; E-MAIL: VIAPROIT@GMAIL.COM
TEL.: 0753/897.407

BENEFICIAR: MUNICIPIUL CAMPULUNG MOLDOVENESC
DENUMIRE PROIECT: IMBUNATATIREA EFICIENTEI ENERGETICE LICEUL TEHNOLOGIC NR. 1, CAMPULUNG MOLDOVENESC
FAZA: P.Th.+D.E.

SPECIFICATIE	NUME	SEMNATURA
SEF PROIECT	ARH. GEORGIANA CURDUMAN	
PROIECTAT	ARH. GEORGIANA CURDUMAN	
DESENAT	ARH. GEORGIANA CURDUMAN	

SCARA: 1:200
DATA: 2025

AMPLASAMENT: CALEA TRANSILVANIEI,NR. 55, JUD. SUCEAVA, MUN. CAMPULUNG MOLDOVENESC
NR. PROIECT: 39/2025
TITLUL PLANSEI: PLAN DE SITUATIE EXISTENT
NR. PLANSA P.S.01
REV. 0

A2 (420x594)

Rgi 11493/2025
Prezentul document recepționat este valabil
însoțit de procesul verbal de recepție nr. 1194/2025
Semnat digital de Danut-Arminiu Tiron
Data: 2025.06.23 13:25:07 +03'00'

42855

44798-C5

44798- C4
GRUP SCOLAR NR. 1
P+1E
GRAD II DE REZISTENTA LA FOC
RISC MIC DE INCENDIU

44798-C4

C6

44798- C6
INTERNAT
S+P+3E
GRAD II DE REZISTENTA LA FOC
RISC MIC DE INCENDIU
A.c.=642.55 MP
A.d.c.=2570.20 MP
+0.00= 654.00 M

Nr. cad. 44798

41976

41976- C1
LOCUINTA UNIFAMILIALA
P+1E
GRAD II DE REZISTENTA LA FOC
RISC MIC DE INCENDIU

41976-C1

40121-C1

40121

43723-C1

STRADA NICOLAE IORGA

STRADA CIPRIAN PORUMBESCU


Rezervor de incendiu montat subteran He+HI
Capacitate 120 mc
GRF II
Risc mic de incendiu

Hi exterior propus Q=5l/s

RMPT

TEG

7.01
8.56
8.86
11.08
16.20
43.20
6.29
16.59
24.27
20.01

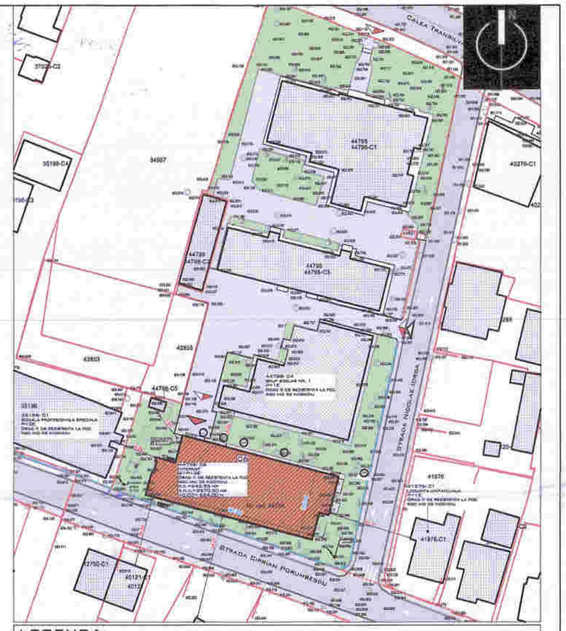

LEGENDA:

- LIMITA PROPRIETATII STUDIATE
- IMPREJMUIRE EXISTENTA
- LIMITA CADASTRALA IMOBILE
- ACCES PRINCIPAL
- ACCES PIETONAL
- ACCES AUTO
- CLADIRE EXISTENTA - PROPUSA PENTRU INTERVENTII
- ANVELOPARE TERMICA PROPUSA
- CLADIRI INVECINATE
- CIRCULATII AUTO - EXISTENT
- ALEI PIETONALE TROTUAR/ PODEST/ TREPTE/ RAMPA
- ACCES NEXISTENT
- SPATII VERZI
- POMI NR. 10326
- HIDRANT 9863
- STALP LEMN 9978
- AERISIRE/ CUTIE BAZ. 10141
- RAMIN CANALIZARE/ APA
- CONTOR ELECTRIC
- DISTANTE INTRE CLADIRE SI LIMITA DE PROPRIETATE
- COTE BAZARII CLADIRE
- DISTANTE PANA LA CONSTRUCTIILE INVECINATE

HIDRANT DE INCENDIU EXTERIOR SUPRATERAN, DN80MM
CM CAMIN APE UZATE MENAJERE
CCR CAMIN DE RACORD CANALIZARE APE UZATE MENAJERE, PROPUS
TEG Tablou electric general, IP65.

BILANT TERITORIAL PROPUS

SUPRAFETE TEREN			
NR CAD.	CATEGORIA FOLOSINTA	SUPRAFATA (MP)	
44798**	CURTI CONSTRUCTII	6293.00	din acte

SUPRAFETE CONSTRUITE EXISTENTE					
COD	DESTINATIE	REGIM DE INALTIME	SC (MP)	SD (MP)	
C1	Liceu tehnologic	S+P+2 E	675.20	2103.00	
C2	Cladire centrala termica, atelier,birou de transformare, magazie	P	123.00	123.00	
C3	Cantina	P	410.30	410.30	
C4	Ateliere	P+1	583.00	1105.00	
C5	Beci	S	8.00	8.00	
C6*	INTERNAT	S+P+3E	642.55	2570.2	
	TOTAL :		2442.05	6319.50	

*documentatia prezenta face referire la corpul C6 - INTERNAT (initial inscris in CF. nr. 42854-parcela cu suprafata de 663 mp)
** Terenul cu nr. Cad. 44798 a rezultat ca unitate a comasarii imobilelor cu nr. cad. anterioare: 43424, 42851, 43893, 42853, 42848, 42850, 42854, 42852, 42849 prin act de comasare nr. 1401 din 14.08.2025

SUPRAFETE TROTUARE SI ALEI PIETONALE		
	4560.95	MP
POT PROPUS	36.47	%
CUT PROPUS	0.94	%

CATEGORIA DE IMPORTANTA: "C" CLASA DE IMPORTANTA: III GRADUL DE REZISTENTA LA FOC: "II"

VERIFICATOR EXPERT	NUME	SEMNATURA	CERINTA	REFERAT NR./EXPERTIZA NR./DATA

S.C. VIA PRO IT CONSULTING S.R.L.
STR. PRIMAVERII, NR. 28, SC. B, ET.4, AP.18, BOTOSANI, JUDETUL BOTOSANI.
C.U.I. 27399915; E-MAIL: VIAPROIT@GMAIL.COM
TEL.: 0753/897.407

BENEFICIAR: MUNICIPIUL CAMPULUNG MOLDOVENESC

FAZA: P.Th.+D.E.

DENUMIRE PROIECT: IMBUNATATIREA EFICIENTEI ENERGETICE LICEUL TEHNOLOGIC NR. 1, CAMPULUNG MOLDOVENESC

SPECIFICATIE	NUME	SEMNATURA
SEF PROIECT	ARH. GEORGIANA CURDUMAN	
PROIECTAT	ARH. GEORGIANA CURDUMAN	
DESENAT	ARH. GEORGIANA CURDUMAN	

SCARA: 1:200

DATA: 2025

AMPLASAMENT: CALEA TRANSILVANIEI,NR. 55, JUD. SUCEAVA, MUN. CAMPULUNG MOLDOVENESC

NR. PROIECT: 39/2025

TITLUL PLANSEI: PLAN DE SITUATIE PROPUS


NR. PLANSA P.S.02

REV.0

CURDUMAN GEORGIANA
Digitally signed by CURDUMAN GEORGIANA
Date: 2025.10.24 10:12:41 +03'00'

Rgi 11493/2025
Prezentul document receptionat este valabil
Insotit de procesul verbal de receptie nr. 1194/2025
Danut-Arminiu Tiron
Semnat digital de Danut-Arminiu Tiron
Data: 2025.06.23 13:25:07 +03'00'

A2 (420x594)

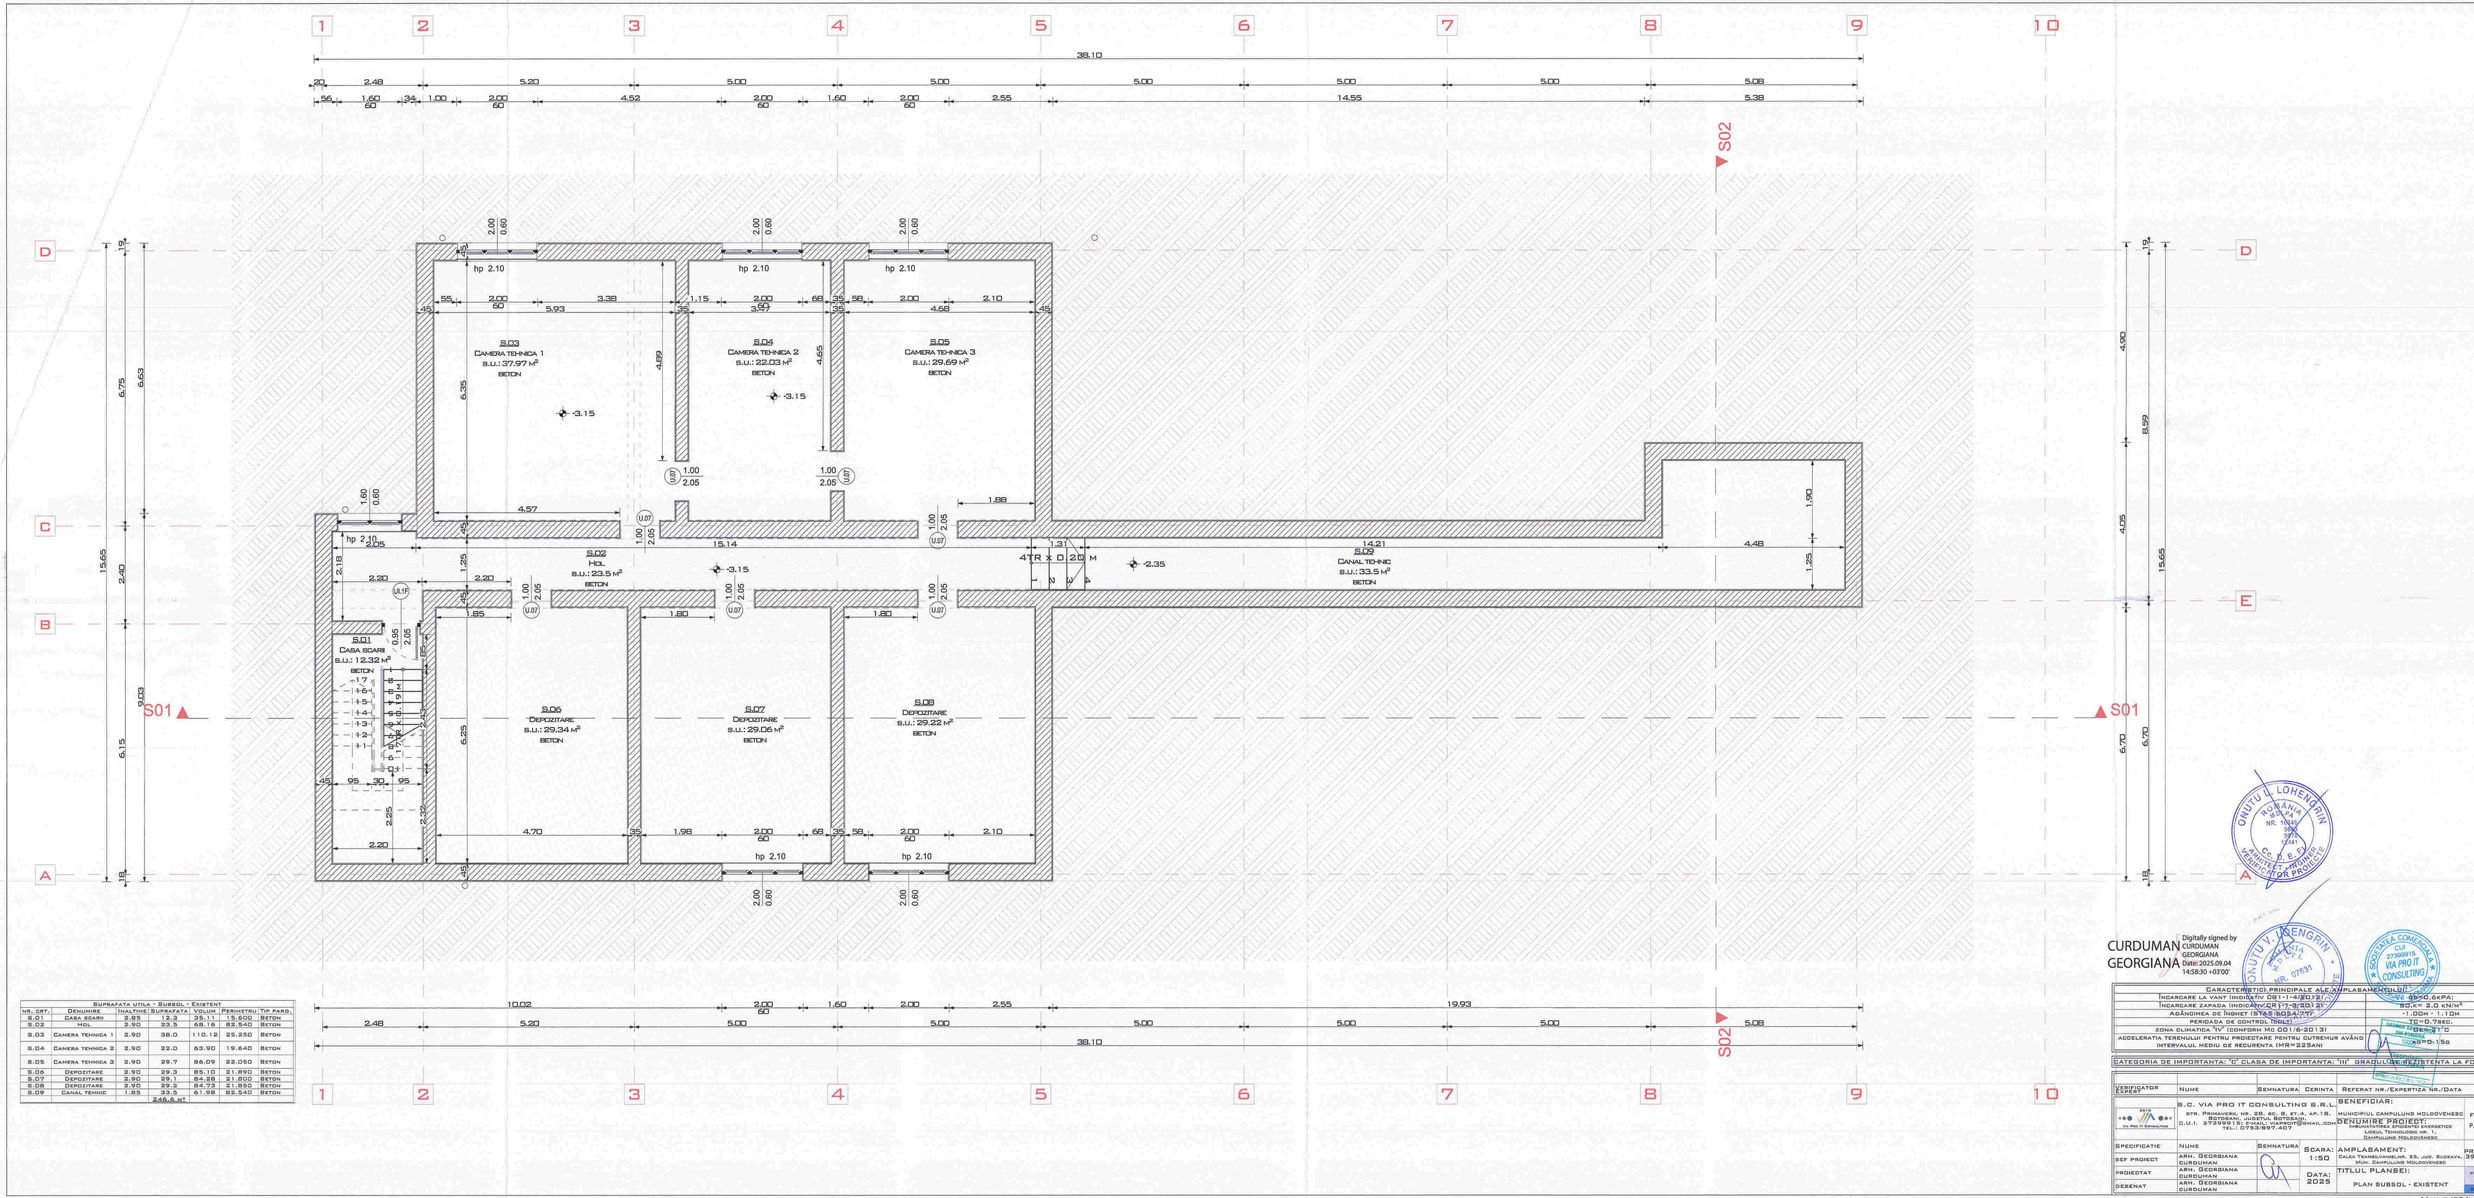

Suprafata utila - Subsol - Existent

NR. CRT.	Denumire	Inaltime	Suprafata	Volum	Perimetru	Tip pard.
S.01	Casa scarii	2.85	12.3	35.11	15.600	Beton
S.02	HOL	2.90	23.5	68.15	82.540	Beton
S.03	Camera tehnica 1	2.90	38.0	110.12	25.250	Beton
S.04	Camera tehnica 2	2.90	22.0	63.90	19.640	Beton
S.05	Camera tehnica 3	2.90	29.7	86.09	22.050	Beton
S.06	Depozitare	2.90	29.3	85.10	21.890	Beton
S.07	Depozitare	2.90	29.1	84.38	21.800	Beton
S.08	Depozitare	2.90	29.2	84.73	21.830	Beton
S.09	Canal tehnic	1.85	33.5	61.98	82.540	Beton
			266.6			

CURDUMAN GEORGIANA
Digitally signed by CURDUMAN GEORGIANA
Date: 2025.09.04 14:58:30 +03'00'

ONUTU V. LOHENGRIN
ROMANIA
NR. 07631
ARHITECT
CLUJ
ARHITECTURA PROIECTE

CONSULTANTA COMERCIALA
CUI 27399915
VIA PRO IT CONSULTING

Caracteristici principale ale amplasamentului:	
Incarcare zapada (indicativ CR1-1-3/2012):	$s_{0,k}$ = 2.0 kN/m²
Adancimea de inghet (STAS 6054/77):	-1.00m - -1.10m
Perioada de control (Tc):	Tc=0.7sec

Categoria de importanta: "C" clasa de importanta: "III" gradul de rezistenta la foc: "II"

Verificator expert	Nume	Semnatura	Cerinta	Referat nr./Expertiza nr./Data

S.C. VIA PRO IT CONSULTING S.R.L.
Str. Primaverii, nr. 28, ap. 2, et. 4, ap. 18, Stirbeni, Judetul Botosani,
C.U.I. 27399915; E-mail: viaprotic@gmail.com
Tel.: 0753/897.407

BENEFICIAR:
Municipiul Campulung Moldovenesc
Denumire proiect:
Lucrari de interventii arhitectonice
Loc. Tehnologic nr. 1,
Campulung Moldovenesc

Specificatie	Nume	Semnatura
Sef proiect	ARH. Georgiana Curduman	
Proiectat	ARH. Georgiana Curduman	
Desenat	ARH. Georgiana Curduman	


Scara: 1:50
Data: 2025

Amplasament:
Cala Tehnologiei, nr. 55, jud. Suceava, Mun. Campulung Moldovenesc

Titlul planseI:
PLAN SUBSOL - EXISTENT

Faza: P.Th.+D.E.
Nr. proiect: 39/2025
Nr. planse: A01
Revizia:

A1 Lung (594x1250)

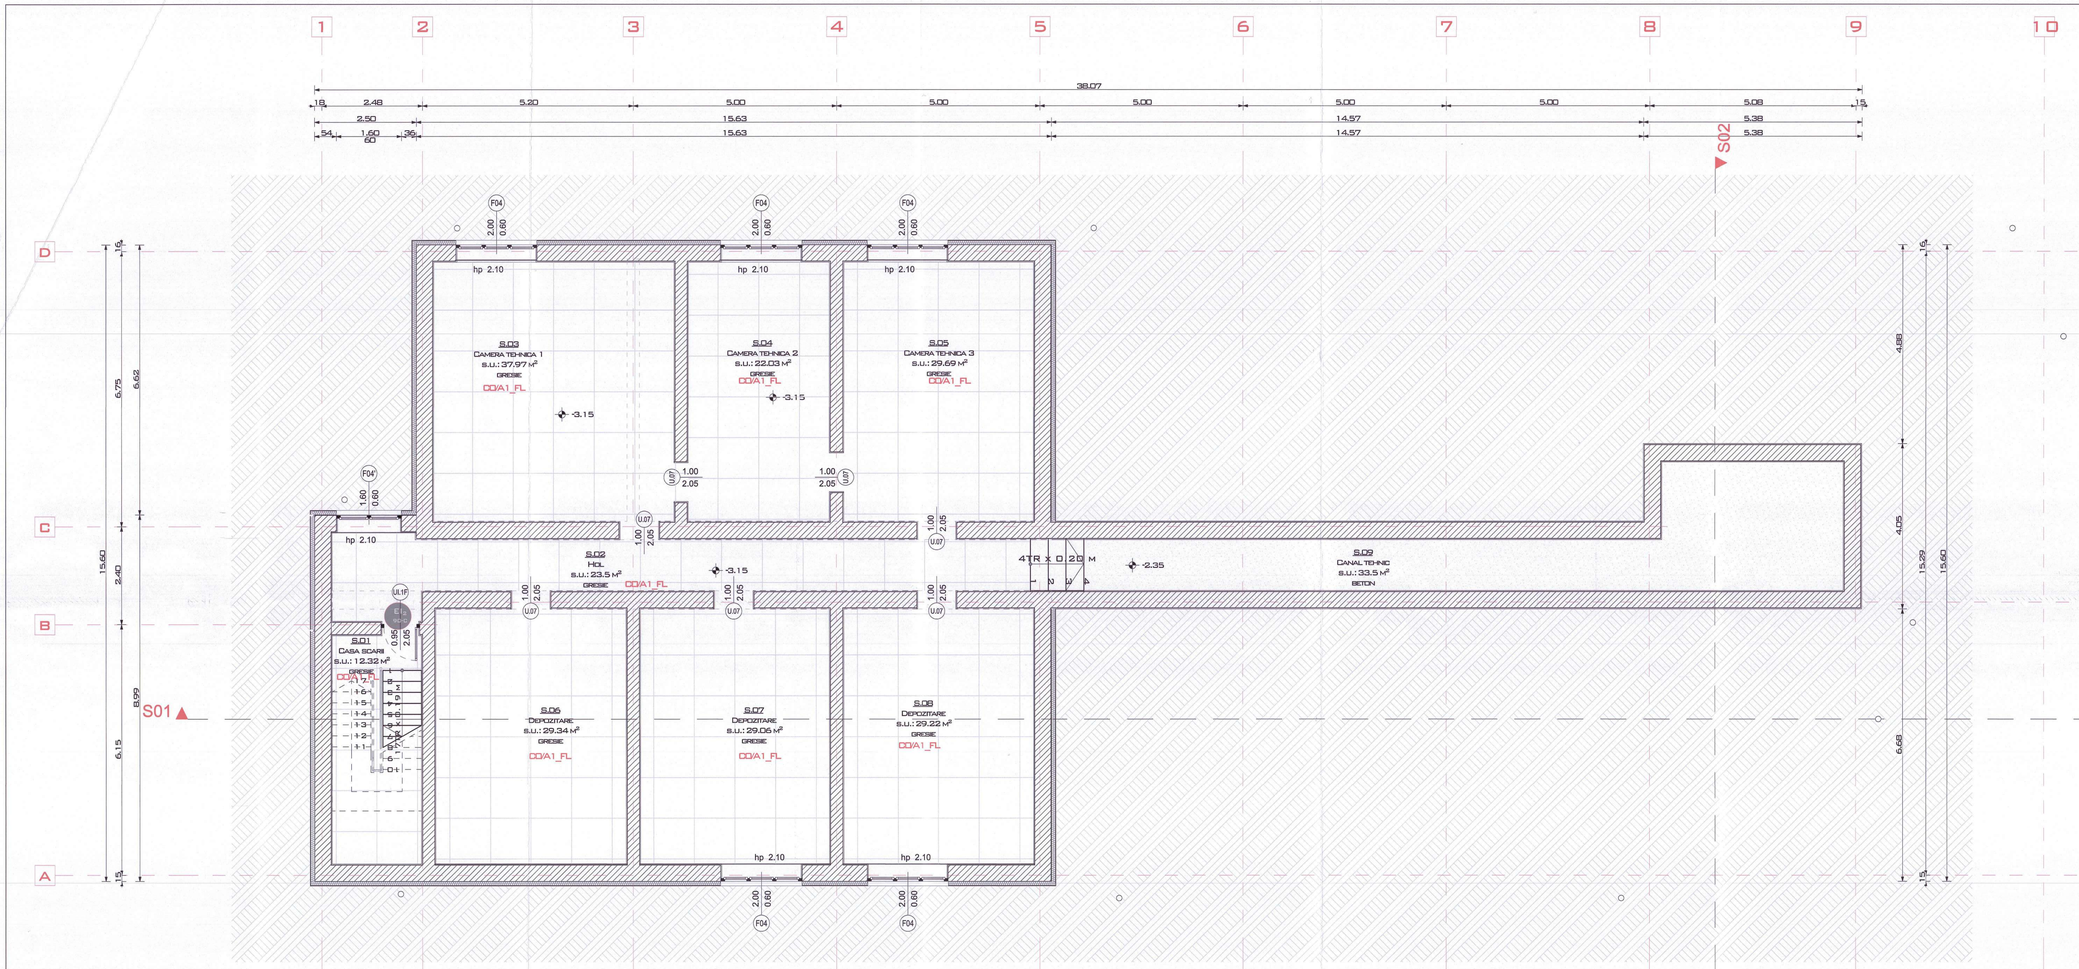

Suprafata utila - Subsol - Existent

NR. CRT.	Denumire	Inaltime	Suprafata	Volum	Perimetru	Tip pard.
S.01	Casa scarii	2.85	12.3	35.11	15.600	Beton
S.02	Hol	2.90	23.5	68.16	82.540	Beton
S.03	Camera tehnica 1	2.90	38.0	110.12	25.250	Beton
S.04	Camera tehnica 2	2.90	22.0	63.90	19.640	Beton
S.05	Camera tehnica 3	2.90	29.7	86.09	22.050	Beton
S.06	Depozitare	2.90	29.3	85.10	21.890	Beton
S.07	Depozitare	2.90	29.1	84.38	21.800	Beton
S.08	Depozitare	2.90	29.2	84.73	21.850	Beton
S.09	Canal tehnic	1.85	33.5	61.98	82.540	Beton
			256.6 m²			

UIP1 USA PLINA CU AUTOINCHIDERE

EI30 USA RF 30'/90' CU AUTOINCHIDERE

Caracteristici principale ale amplasamentului:	
Incarcare la vant (indicativ CR1-1-4/2012)	qs=0.6xPA;
Incarcare zapada (indicativ CR1-1-3/2012)	So.k= 2.0 kN/m²
Adancimea de inghet (STAS 6054/77)	-1.00m - 1.12m
Perioada de control (ODL)	TC=0.7sec.
Zona climatica "IV" (conform MO 001/6-2013)	De=-21°C
Acceleratia terenului pentru proiectare pentru cutremur având intervalul mediu de recurență IMR=225ani	ag=0.15g

Categoria de importanta: "C" clasa de importanta: "III". gradul de rezistenta la foc: "II"

Verificator expert	Nume	Semnatura	Cerinta	Referat nr./Expertiza nr./Data

Specificatie	Nume	Semnatura	
Ref proiect	arh. Georgiana Curduman		
Proiectat	arh. Georgiana Curduman		
Desenat	arh. Georgiana Curduman		

S.C. VIA PRO IT CONSULTING S.R.L.
str. Primaverii, nr. 28, sc. B, et.4, ap.18, Sitoaia, Judetul Botosani,
C.U.I. 27399915; E-mail: viapro@gmail.com
Tel.: 0753897407

Beneficiar:
Municipiul Campulung Moldovenesc
Denumire proiect:
Imbunatatirea eficientei energetice Liceul Tehnologic nr. 1, Campulung Moldovenesc

Faza: P.Th.+D.E

Scara: 1:50
Data: 2025

Amplasament:
Dala Transilvaniei,nr. 55, jud. Suceava, Mun. Campulung Moldovenesc

Titlul plansei:
PLAN SUBSOL - PROPUS

Nr. proiect: 39/2025
Nr. planse: AD1.1


A1 Lung (594x1250)

ONUȚU L. LOHENGRIN
ROMÂNIA
MINISTERUL DEZVOLTĂRII, LUCRĂRILOR PUBLICE ȘI ADMINISTRAȚIEI
CERTIFICAT DE VERIFICATOR DE PROIECTE
Nr. 10504 1992 1878 15360

REGISTRUL ARHITECȚILOR ROMÂNI
Georgiana CURDUMAN

Digitally signed by CURDUMAN GEORGIANA
Date: 2025.09.04 15:17:57 +03'00'

SOCIETATEA COMERCIALĂ
CUI 27399915
VIA PRO IT CONSULTING
BOTOȘANI - ROMÂNIA

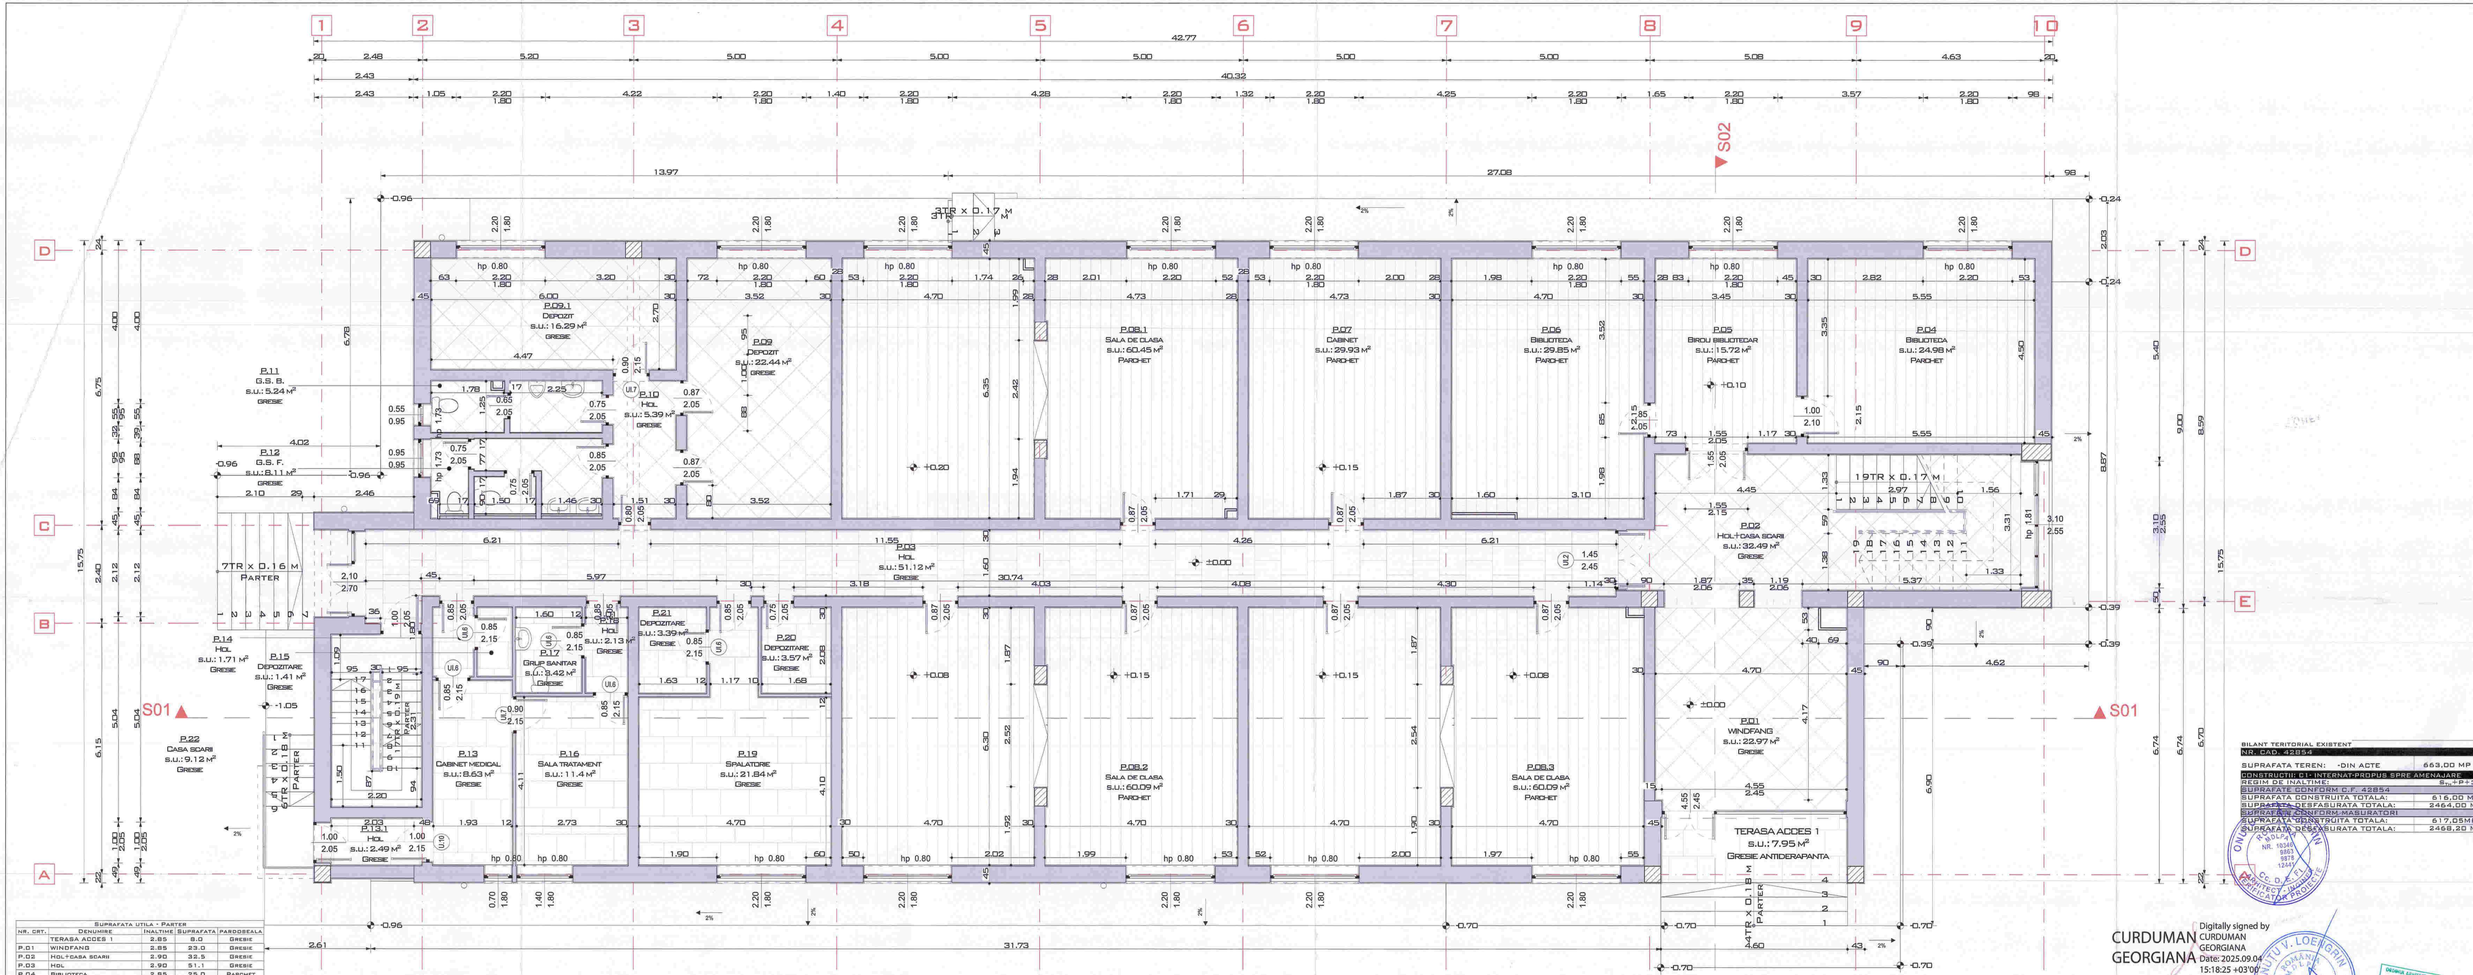

Suprafata utila - Parter				
NR. CRT.	Denumire	Inaltime	Suprafata	Pardoseala
	TERASA ACCES 1	2.85	8.0	GRESIE
P.01	WINDFANG	2.85	23.0	GRESIE
P.02	HOL+CASA SCARII	2.90	32.5	GRESIE
P.03	HOL	2.90	51.1	GRESIE
P.04	BIBLIOTECA	2.85	25.0	PARCHET
P.05	BIROU BIBLIOTECAR	2.85	15.7	PARCHET
P.06	BIBLIOTECA	2.84	29.8	PARCHET
P.07	CABINET	2.84	29.9	PARCHET
P.08.1	SALA DE CLASA	2.84	60.4	PARCHET
P.08.2	SALA DE CLASA	2.75	60.1	PARCHET
P.08.3	SALA DE CLASA	2.75	60.1	PARCHET
P.09	DEPOZIT	2.85	22.4	GRESIE
P.09.1	DEPOZIT	2.85	16.3	GRESIE
P.10	HOL	2.50	5.4	GRESIE
P.11	G.S. B.	2.85	5.2	GRESIE
P.12	G.S. F.	2.85	8.1	GRESIE
P.13	CABINET MEDICAL	2.90	8.6	GRESIE
P.13.1	HOL	2.94	2.5	GRESIE
P.14	HOL	2.90	1.7	GRESIE
P.15	DEPOZITARE	2.90	1.4	GRESIE
P.16	SALA TRATAMENT	2.90	11.4	GRESIE
P.17	GRUP SANITAR	2.90	3.4	GRESIE
P.18	HOL	2.90	2.1	GRESIE
P.19	SPALATORIE	2.90	21.8	GRESIE
P.20	DEPOZITARE	2.90	3.6	GRESIE
P.21	DEPOZITARE	2.90	3.4	GRESIE
P.22	CASA SCARII	2.94	9.1	GRESIE
			532.2 M²	

BILANT TERITORIAL EXISTENT	
NR. CAD. 42254	
SUPRAFATA TEREN: -DIN ACTE	663,00 MP
CONSTRUCTII: D1-INTERNAT-PROPUS SPRE AMENAJARE	
REGIM DE INALTIME:	S+P+3E
SUPRAFATE CONFORM C.F. 42254	
SUPRAFATA CONSTRUITA TOTALA:	616,00 MP
SUPRAFATA DESFASURATA TOTALA:	2464,00 MP
SUPRAFATE CONFORM MASURATORI:	
SUPRAFATA CONSTRUITA TOTALA:	617,05MP
SUPRAFATA DESFASURATA TOTALA:	2468,20 MP

Digitally signed by CURDUMAN GEORGIANA
Date: 2025.09.04 15:18:25 +03'00'

CARACTERISTICI PRINCIPALE ALE AMPLASAMENTULUI:	
INCARCARE LA VANT (INDICATIV CR1-1-4/2012)	qs=0,6kPa
INCARCARE ZAPADA (INDICATIV CR1-1-3/2012):	s_0=2,0 kN/m²
ADÂNCIMEA DE ÎNGHEȚ (STAS 6054/77)	-1,00m /-1,10m
PERIOADA DE CONTROL (IUBIT):	TC=0,7SEC.
ZONA CLIMATICA "IV" (CONFORM MD 001-6:2013)	GE=-31°C
ACCELERAȚIA TERENULUI PENTRU PROIECTARE PENTRU CUTREMUR AVÂND INTERVALUL MEDIU DE RECURENȚĂ IMR=225ANI	ag=0,15g

CATEGORIA DE IMPORTANȚĂ: "C" CLASA DE IMPORTANȚĂ: "III" GRADUL DE REZISTENȚĂ LA FOC: "II"

Verificator Expert	Nume	Semnatura	Cerinta	Referat nr./Expertiza nr./Data

S.C. VIA PRO IT CONSULTING S.R.L.
str. Primaverii, nr. 28, sc. B, et.4, ap.18, Soroseni, Judetul Soroseni, C.U.I. 27399915, E-mail: viaprotic@mail.com, tel.: 0753597407


BENEFICIAR: Municipiul Campulung Moldovenesc

DENUMIRE PROIECT: Internat cu 100 de locuri pentru elevii liceului Tehnologic nr. 1, Campulung Moldovenesc

FAZA: P.Th-DE

Sef proiect	ARH. Georgiana Curduman				
Proiectat	ARH. Georgiana Curduman		Data: 2025	TITLUL PLANSEI: PLAN PARTER - EXISTENT	NR. PLANSA: A02
Desenat	ARH. Georgiana Curduman				SCARA: 1:50

A1 LUNG (594x1250)

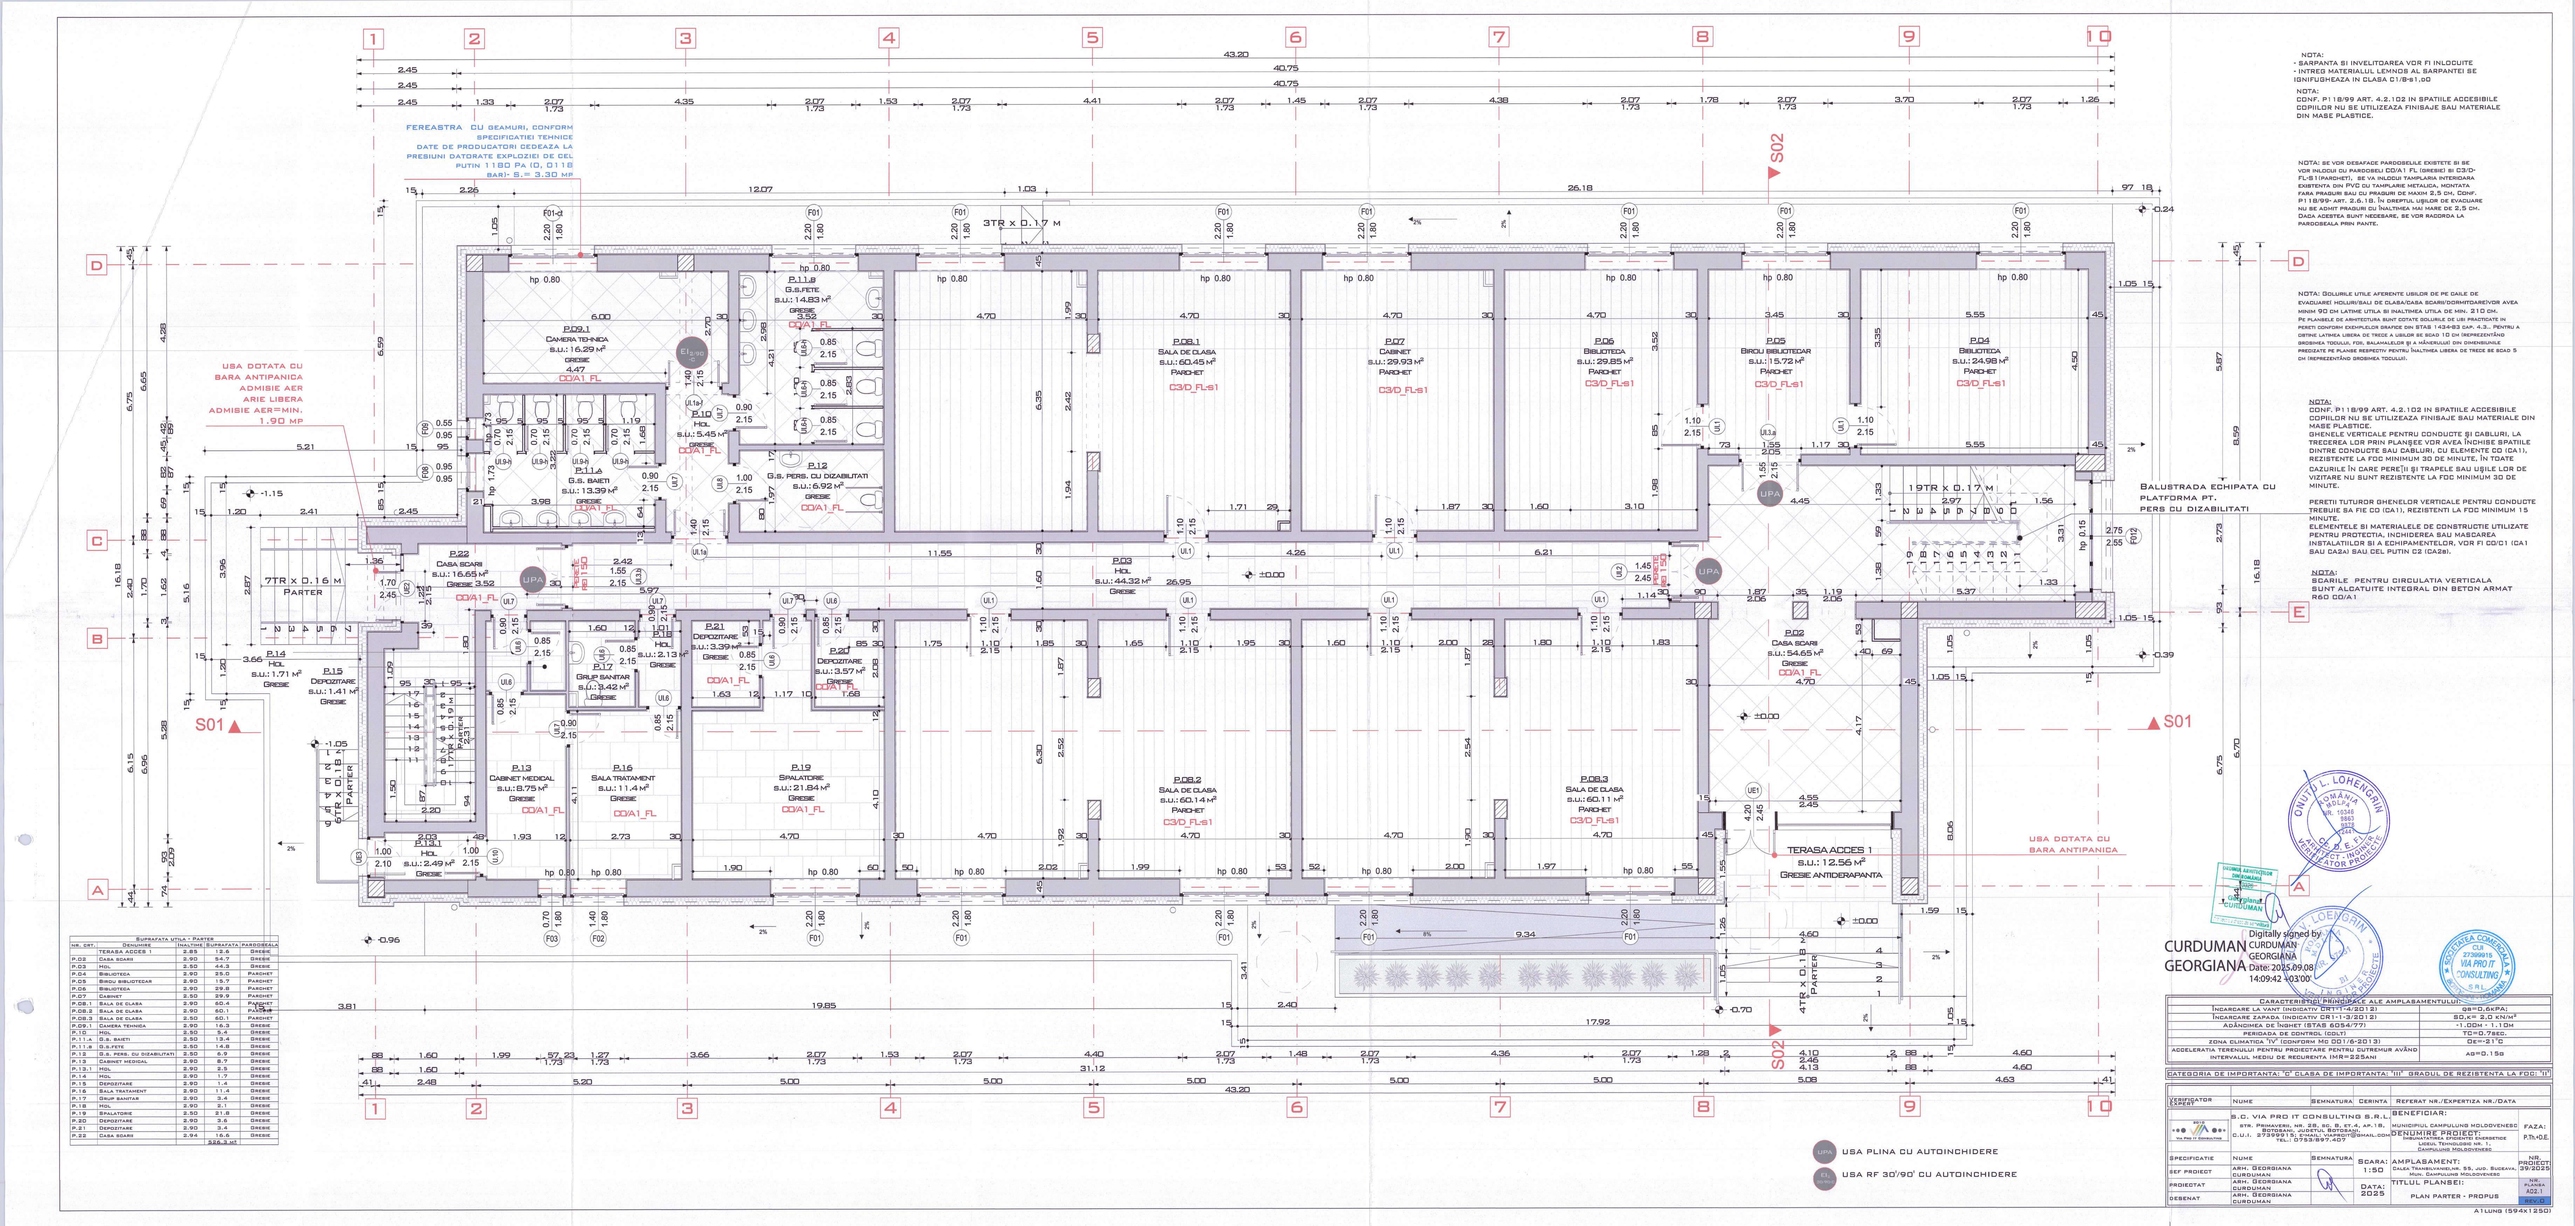

NOTA:
- SARPANTA SI INVELITOAREA VOR FI INLOCUITE
- INTREG MATERIALUL LEMNOS AL SARPANTEI SE IGNIFUGHEAZA IN CLASA C1/B-s1,d0

NOTA:
CONF. P1 I8/99 ART. 4.2.1G2 IN SPATIILE ACCESIBILE COPIILOR NU SE UTILIZEAZA FINISAJE SAU MATERIALE DIN MASE PLASTICE.

NOTA: SE VOR DESAFACE PAROOSELILE EXISTENTE SI SE VOR INLOCUI CU PAROOSELI CD/A1 FL (GRESIE) SI C3/D-FL-S1 (PARCHET), SE VA INLOCUI TAMPLARIA INTERIOARA EXISTENTA DIN PVC CU TAMPLARIE METALICA, MONTATA FARA PRAGURI SAU CU PRAGURI DE MAXIM 2,5 CM, CONF. P1 I8/99- ART. 2.6.1B. IN DREPTUL UȘILOR DE EVACUARE NU SE ADMIT PRAGURI CU ÎNĂLȚIMEA MAI MARE DE 2,5 CM. DACA ACESTEA SUNT NECESARE, SE VOR RADIORA LA PAROOSEALA PRIN PANTE.

NOTA: ȘOLURILE UTILE AFERENTE UȘILOR DE PE CAILE DE EVACUARE/ HOLURI/SALI DE CLASA/CASA SCARII/DORMITOARE/VOR AVEA MINIM 90 CM LATIME UTILA SI ÎNALTIMEA UTILA DE MIN. 210 CM. PE PLANȘELE DE ARHITECTURA SUNT COTATE DOAR SOLURILE DE UȘI PRACTICATE IN PERETI CONFORM EXEMPLELOR GRAFICE DIN STAS 1434-83 CAP. 4.3.. PENTRU A OBTINE LATIMEA LIBERA DE TRECE A UȘILOR DE SCAD 10 CM (REPREZENTĂND GROSIMEA TOCULUI, FOI, BALAMALELOR ȘI A MÂNERULUI) DIN DIMENSIUNILE PREZIZATE PE PLANȘE RESPECTIV PENTRU ÎNĂLȚIMEA LIBERA DE TRECE SE SCAD 5 CM (REPREZENTĂND GROSIMEA TOCULUI).

NOTA:
CONF. P1 I8/99 ART. 4.2.1G2 IN SPATIILE ACCESIBILE COPIILOR NU SE UTILIZEAZA FINISAJE SAU MATERIALE DIN MASE PLASTICE.
GHENELE VERTICALE PENTRU CONDUCTE ȘI CABLURI, LA TRECEREA LOR PRIN PLANȘEE VOR AVEA ÎNCHISE SPATIILE DINTRE CONDUCTE SAU CABLURI, CU ELEMENTE CO (CA1), REZISTENTE LA FOC MINIMUM 30 DE MINUTE, ÎN TOATE CAZURILE ÎN CARE PERE[II ȘI TRAPELE SAU UȘILE LOR DE VIZITARE NU SUNT REZISTENTE LA FOC MINIMUM 30 DE MINUTE.

PERETII TUTUROR GHENELOR VERTICALE PENTRU CONDUCTE TREBUIE SA FIE CO (CA1), REZISTENTI LA FOC MINIMUM 15 MINUTE.
ELEMENTELE SI MATERIALELE DE CONSTRUCTIE UTILIZATE PENTRU PROTECTIA, ÎNCHIDEREA SAU MASCAREA INSTALATIILOR SI A ECHIPAMENTELOR, VOR FI CO/C1 (CA1 SAU CA2) SAU CEL PUTIN C2 (CA2s1).

NOTA:
SCARILE PENTRU CIRCULATIA VERTICALA SUNT ALCATUITE INTEGRAL DIN BETON ARMAT R60 CD/A1

SUPRAFATA UTILA - PARTER				
NR. CRT.	DENUMIRE	INALTIME	SUPRAFATA	PAROOSEALA
	TERASA ACCES 1	0.15	12.6	GRESIE
P.02	CASA SCARII	2.90	54.7	GRESIE
P.03	HOL	2.50	44.3	GRESIE
P.04	BIBLIOTECA	2.90	25.0	PARCHET
P.05	BIROU BIBLIOTECAR	2.90	15.7	PARCHET
P.06	BIBLIOTECA	2.90	29.8	PARCHET
P.07	CABINET	2.50	29.9	PARCHET
P.08.1	SALA DE CLASA	2.90	60.4	PARCHET
P.08.2	SALA DE CLASA	2.90	60.1	PARCHET
P.08.3	SALA DE CLASA	2.50	60.1	PARCHET
P.09.1	CAMERA TEHNICA	2.90	16.3	GRESIE
P.10	HOL	2.50	5.4	GRESIE
P.11.A	G.S. BAIETI	2.50	13.4	GRESIE
P.11.B	G.S.FETE	2.50	14.8	GRESIE
P.12	G.S. PERS. CU DIZABILITATI	2.50	6.9	GRESIE
P.13	CABINET MEDICAL	2.90	8.7	GRESIE
P.13.1	HOL	2.90	2.5	GRESIE
P.14	HOL	2.90	1.7	GRESIE
P.15	DEPOZITARE	2.90	1.4	GRESIE
P.16	SALA TRATAMENT	2.90	11.4	GRESIE
P.17	GRUP SANITAR	2.90	3.4	GRESIE
P.19	HOL	2.90	2.1	GRESIE
P.19	SPALATORIE	2.50	21.8	GRESIE
P.20	DEPOZITARE	2.90	3.6	GRESIE
P.21	DEPOZITARE	2.90	3.4	GRESIE
P.22	CASA SCARII	2.94	16.6	GRESIE
		SUB-S.ot		

CARACTERISTICI PRINCIPALE ALE AMPLASAMENTULUI:	
INCARCARE LA VANT (INDICATIV CR1-1-4/2012)	qs=0.6kPa
INCARCARE ZAPADA (INDICATIV CR1-1-3/2012)	S_0,k= 2.0 kN/m²
ADÂNCIMEA DE ÎNGHEȚ (STAS 6054/77)	-1.00M - 1.10M
PERIOADA DE CONTROL (COLT)	TC=0.7SEC.
ZONA CLIMATICA "IV" (CONFORM MC 001/6-2013)	De=-21°C
ACCELERAȚIA TERENULUI PREDICTATE PENTRU CUTREMUR AVÂND INTERVALUL MEDIU DE RECURENȚA IMR=225ANI	ag=0.15g

CATEGORIA DE IMPORTANȚĂ "C" CLASA DE IMPORTANȚĂ "III" GRADUL DE REZISTENȚA LA FOC: "II"

VERIFICATOR EXPERT	NUME	SEMNATURA	CERINȚA	REFERAT NR./EXPERTIZA NR./DATA
	S.C. VIA PRO IT CONSULTING S.R.L. STR. PRIMĂVERII, NR. 28, SC. B, ET. 4, AP. 18, BOTOȘANI, JUDEȚUL BOTOȘANI, C.U.I. 27399015, EMAIL: VIAPROIT@GMAIL.COM TEL.: 0753.897.457			BENEFICIAR: MUNICIPIUL CAMPULUNG MOLDOVENESC STR. LIBERTĂȚII, NR. 1, CAMPULUNG MOLDOVENESC
				DENUMIRE PROIECT: REABILITAREA EFICIENȚEI ENERGETICE CLĂDIRI, TEHNOLOGIE NR. 1.
SPECIFICAȚIE	NUME	SEMNATURA	SCARA: 1:50	AMPLASAMENT: CALEA TRANSILVANIEI NR. 55, JUD. SUCEAVA, MUN. CAMPULUNG MOLDOVENESC
ȘEF PROIECT	ARH. GEORGIANA CURDUMAN			
PROIECTAT	ARH. GEORGIANA CURDUMAN		DATA: 2025	TITLUL PLANȘEI: PLAN PARTER - PROPUS
DESENAT	ARH. GEORGIANA CURDUMAN			

FAZA: P.Th.+D.E
NR. PROIECT: 39/2025
NR. PLANȘA: A02.1
REV. 01


A1 LUNG (594x1250)

CNUTU L. LOHENGRIN ROMÂNIA MOLDOVA NR. 10521 0983 0033 0224 ARHITECT ȘEF PROIECT

DIPLOMA ARHITECTURĂ ORIGINALĂ CURDUMAN GEORGIANA

Digitally signed by CURDUMAN GEORGIANA
Date: 2025.09.08 14:09:42 +03'00'

VIA PRO IT CONSULTING S.R.L. BOTOȘANI CUI 27399015

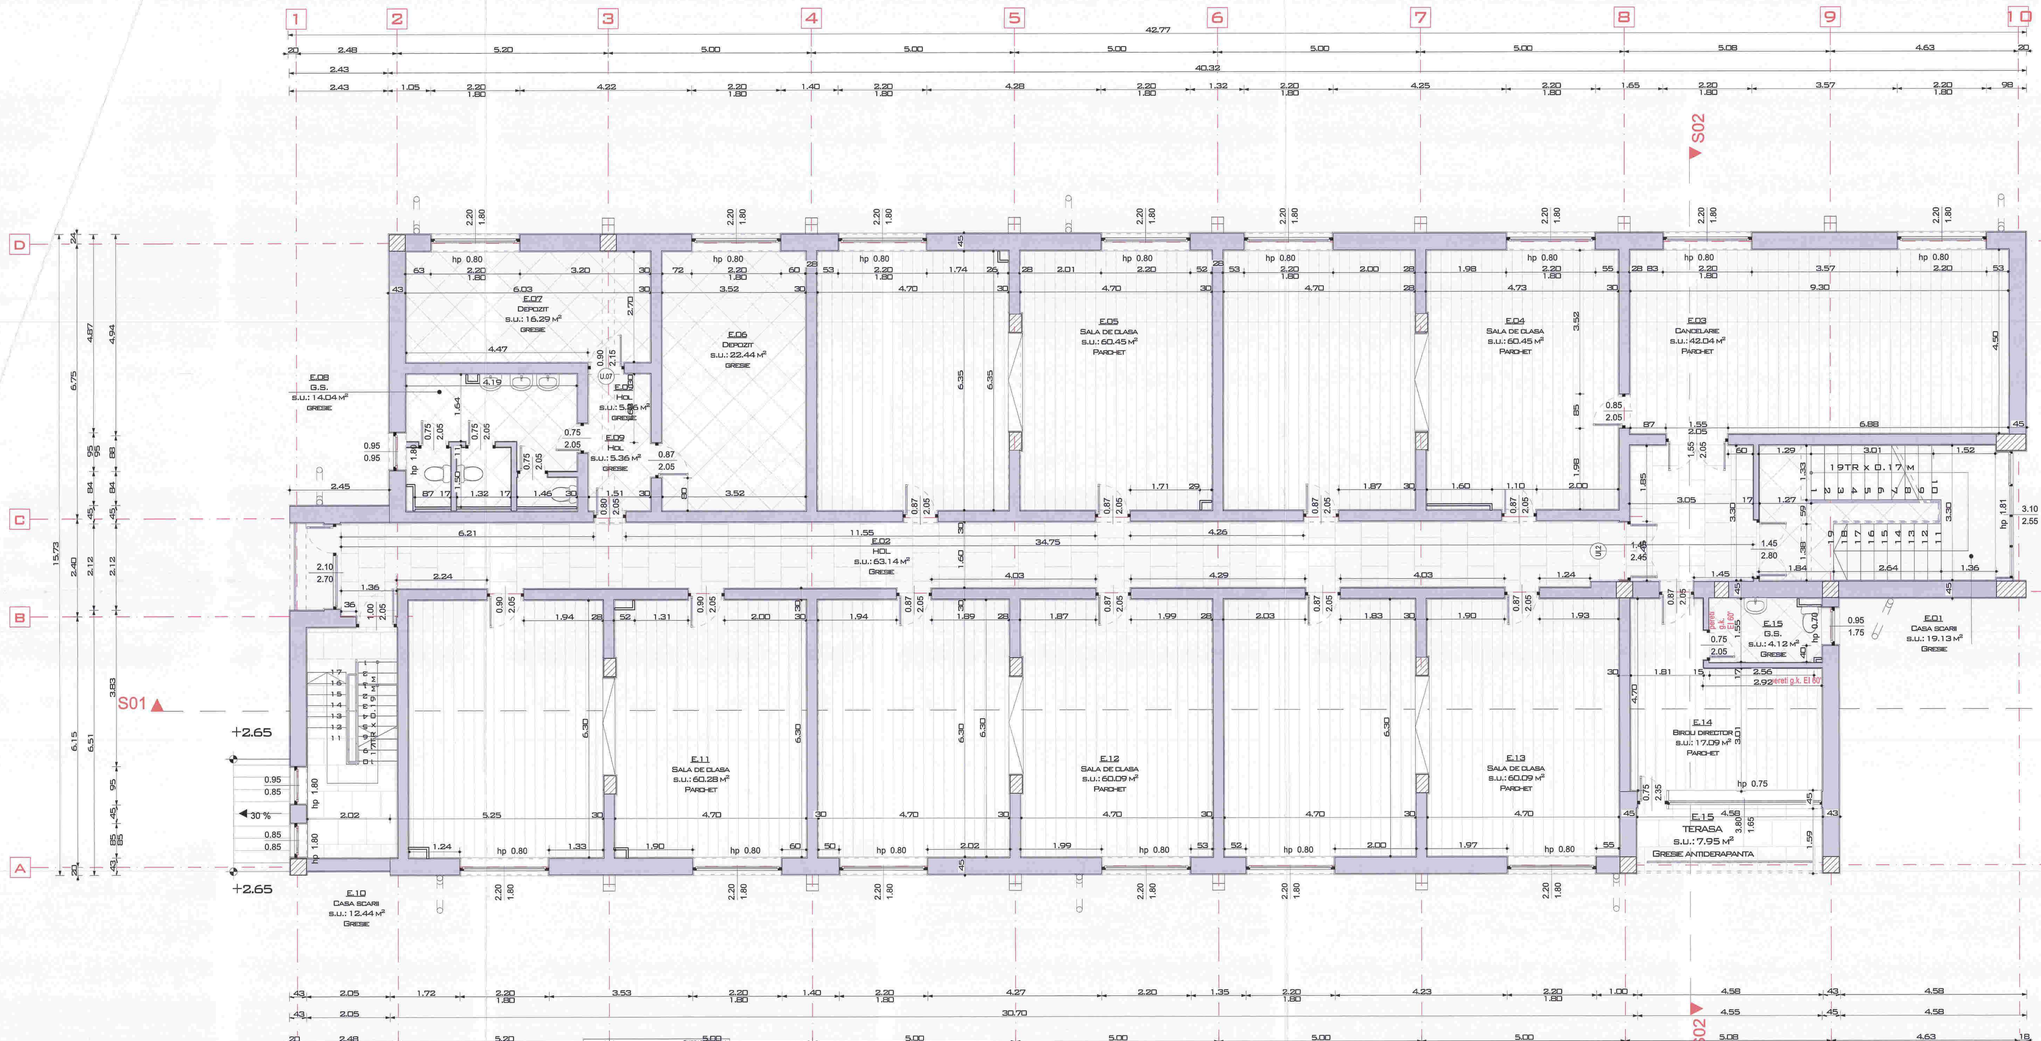

NR. CRT.	DENUMIRE	SUPRAFATA UTILA [MP]
E.01	CASA SCARII	2.90
E.02	HOL	3.90
E.03	CANCELARIE	3.85
E.04	SALA DE CLASA	3.84
E.05	SALA DE CLASA	3.84
E.06	DEPOZIT	3.85
E.07	DEPOZIT	3.85
E.08	G.S.	3.85
E.09	HOL	3.85
E.10	CASA SCARII	3.94
E.11	SALA DE CLASA	3.79
E.12	SALA DE CLASA	3.79
E.13	SALA DE CLASA	3.79
E.14	BIROU DIRECTOR	3.79
E.15	G.S.	3.90
E.15	TERASA	3.85

CARACTERISTICI PRINCIPALE ALE AMPLASAMENTULUI CONF. P100-1/2013	
INCARCARE LA VANT (UDICATV CB1-1/4/20/2)	qB=0.6kPa
INCARCARE ZAPADA (NCR1+2/2012)	SO,k= 2.0 kN/m²
ADÂNCIMEA DE INGHET (STAS 6054/77)	-1.00m - 1.12m
PERIOADA DE CONTROL(IGT)	TC=0.7sec
ZONA CLIMATICA "IV" (CONFORM MC 001/6-2013)	DE=-21°C
ACCELERATIA TERENULUI PENTRU PROIECTARE PENTRU CUTREMUR AVÂND INTERVALUL MEDIU DE RECURENTA IMR=225ANI	ag=0.15g

CATEGORIA DE IMPORTANTA: "C" CLASA DE IMPORTANTA: "III". GRADUL DE REZISTENTA LA FOC: "II"

VERIFICATOR EXPERT	NUME	SEMNATURA	CERINTA	REFERAT NR./EXPERTIZA NR./DATA

S.C. VIA PRO IT CONSULTING S.R.L.
STR. PRIMAVERII, NR. 28, SC. B, ET.4, AP.18, SUTOSANI, JUDETUL BOTOSANI,
C.U.I. 27399915, EMAIL: VIAPROIT@GMAIL.COM
TEL.: 0753997.407

BENEFICIAR:
MUNICIPIUL CAMPULUNG MOLDOVENESC
STR. TRANSILVANIEI, NR. 1 - CAMPULUNG MOLDOVENESC

DENUMIRE PROIECT:

FAZA: P.Th.+D.E.

SPECIFICATIE	NUME	SEMNATURA
SEF PROIECT	ARH. GEORGIANA CURDUMAN	
PROIECTAT	ARH. GEORGIANA CURDUMAN	
DESENAT	ARH. GEORGIANA CURDUMAN	

SCARA: 1:50
DATA: 2025

AMPLASAMENT: CASA TRANSILVANIEI, SS. JUD. SUCEAVA, MUN. CAMPULUNG MOLDOVENESC

TITLUL PLANSEI: PLAN ETAJ 1 - EXISTENT


NR. PROIECT: 39/2025
NR. PLANSA: A03
FAZA: P.E.

A1 LUNG (594x1250)

ONUȚ L. LOHENGRIN
ROMÂNIA
C.D.E.E.

Digitally signed by CURDUMAN GEORGIANA
Date: 2025.09.04 15:16:57 +03'00'

SOCIETATEA COMERCIALĂ
CUI 27399915
VIA PRO IT CONSULTING S.R.L.

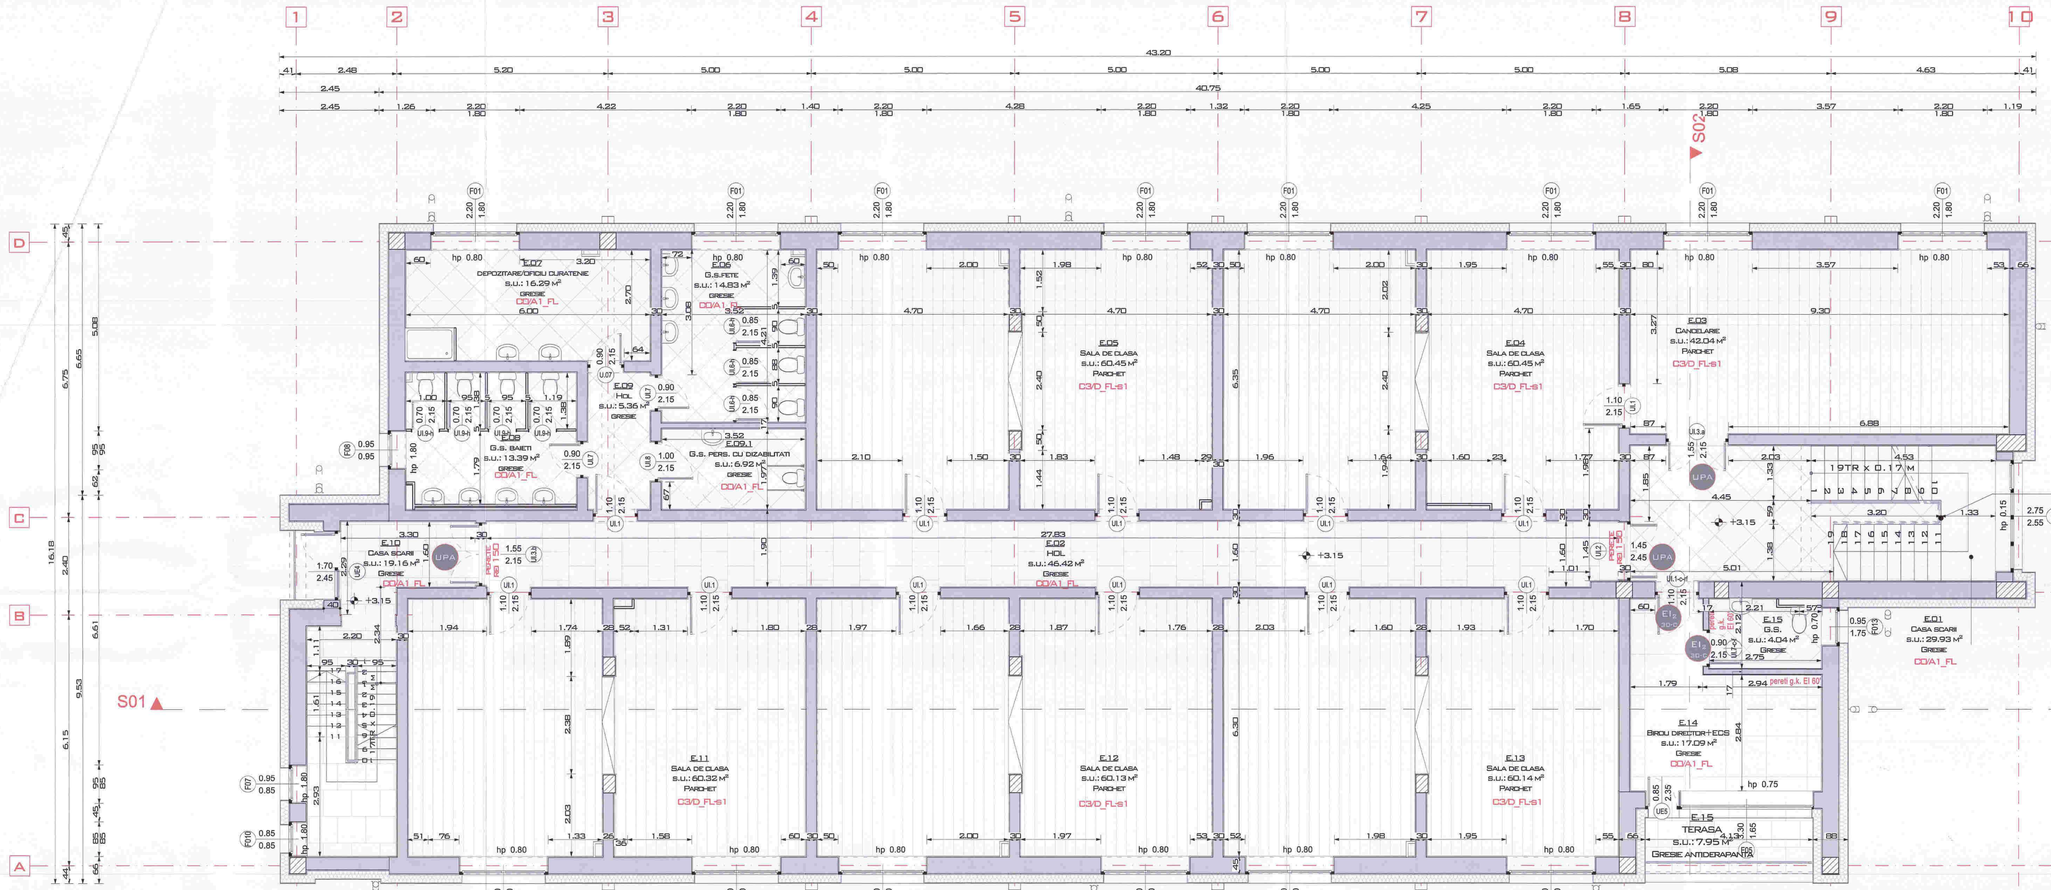

NOTA:
- BARPANTA SI INVELITOAREA VOR FI INCLUSE
- INTREG MATERIALUL LEMNOS AL BARPANTEI SE IGNIFUGHEAZA IN CLASA C1/B-s1,d0

NOTA:
CONF. P118/99 ART. 4.2.102 IN SPATIILE ACCESIBILE COPIILOR NU SE UTILIZEAZA FINISAJE SAU MATERIALE DIN MASE PLASTICE.

NOTA: SE VOR DEBIFACE PARDOSEILE EXISTENTE SI SE VOR INLOCUI CU PARDOSELI CD/A1 FL (GRESIE) SI C3/D-FL-S1(PARCHET), SE VA INLOCUI TAMPLARIA INTERIOARA EXISTENTA CU PVC CU TAMPLARIE METALICA, MONTATA FARA PRAGURI SAU CU PRAGURI DE MAXIM 2,5 CM, CONF. P118/99- ART. 2.6.1B. ÎN DREPTUL UȘILOR DE EVACUARE NU SE ADMIT PRAGURI CU ÎNĂLȚIMEA MAI MARE DE 2,5 CM. DACA ACESTEA SUNT NECESARE, SE VOR RACORDA LA PARDOSEALA PRIN PANTE.

NOTA: DOLURILE UTILE AFERENTE UȘILOR DE PE CAILE DE EVACUARE/ HOLURI/BALI DE CLASA/CASA SCARI/TOBOGANE/VOR AVEA MINIM 90 CM LATIME UTILA SI INALTIMEA UTILA DE MIN. 210 CM. PE PLANSELE DE ARHITECTURA SUNT COTATE DOLURILE DE UȘI PRACTICATE ÎN PEREȚI CONFORM EXEMPLELOR DIN/DE STAS 1 42-83 CAP. 4.3., PENTRU A OBTINE LATIMEA LIBERA DE TRECE A UȘILOR DE SCAD 10 CM (REPREZENTÂND GROSIMEA TOCULUI, PDL BALAMALELOR ȘI A MÂNERULUI DIN DIMENSIUNILE PREDIZATE PE PLANSE RESPECTIV PENTRU ÎNĂLȚIMEA LIBERA DE TRECE SE SCAD 5 CM (REPREZENTÂND GROSIMEA TOCULUI).

NOTA:
CONF. P118/99 ART. 4.2.102 IN SPATIILE ACCESIBILE COPIILOR NU SE UTILIZEAZA FINISAJE SAU MATERIALE DIN MASE PLASTICE.
GHENELE VERTICALE PENTRU CONDUCTE ȘI CABLURI, LA TRECEREA LOR PRIN PLANȘEE VOR AVEA ÎNCHISE SPATIILE DINTRE CONDUCTE SAU CABLURI, CU ELEMENTE CD (CA1), REZISTENTE LA FOC MINIMUM 30 DE MINUTE. ÎN TOATE CAZURILE ÎN CARE PEREȚII ȘI TRAPELE SAU UȘILE LOR DE VIZITARE NU SUNT REZISTENTE LA FOC MINIMUM 30 DE MINUTE.

PEREȚII TUTUROR GHENELOR VERTICALE PENTRU CONDUCTE TREBUIE SA FIE CD (CA1), REZISTENTI LA FOC MINIMUM 15 MINUTE.
ELEMENTELE SI MATERIALELE DE CONSTRUCTIE UTILIZATE PENTRU PROTECTIA, ÎNCHIDEREA SAU MASCAREA INSTALATIILOR SI A ECHIPAMENTELOR, VOR FI CD/C1 (CA1 SAU CA2A) SAU CEL PUTIN C2 (CA2B).

NOTA:
SCARILE PENTRU CIRCULATIA VERTICALA SUNT ALCATUITE INTEGRAL DIN BETON ARMAT R60 CD/A1

NR. CRT.	DENUMIRE	SUPRAFATA UTILA INALTIME	SUPRAFATA	PARDOSEALA
E.01	CASA SCARI	3.90	29.9	GRESIE
E.02	HOL	3.90	46.4	GRESIE
E.03	CANCELARIE	3.50	42.0	PARCHET
E.04	SALA DE CLASA	3.50	60.4	PARCHET
E.05	SALA DE CLASA	3.50	60.4	PARCHET
E.06	G.S.FETE	2.50	14.8	GRESIE
E.07	DEPOZITARE/DIOLI CURATENIE	2.85	16.3	GRESIE
E.08	G.S. BAIETI	2.85	13.4	GRESIE
E.09	HOL	2.85	5.4	GRESIE
E.09.1	G.S. PERS. CU DIZABILITATI	2.50	6.9	GRESIE
E.10	CASA SCARI	3.94	19.2	GRESIE
E.11	SALA DE CLASA	3.90	60.3	PARCHET
E.12	SALA DE CLASA	3.90	60.1	PARCHET
E.13	SALA DE CLASA	3.90	60.1	PARCHET
E.15	G.S.	2.50	4.0	GRESIE
E.15	TERASA	2.85	8.0	GRESIE
			532.8.38	

CURDUMAN GEORGIANA Digitally signed by CURDUMAN GEORGIANA Date: 2025.09.30 10:08:38 +03'00'

CARACTERISTICI PRINCIPALE ALE AMPLASAMENTULUI:

INCARCARE LA VANT (INDICATIV CR1-1-4/2012)	98*0.6KPA)
INCARCARE ZAPADA (INDICATIV CR1-1-3/2012)	SO=K* 2.0 KN/M²
ADÂNCIMEA DE ÎNGHEȚ (STAS 6054/77)	-1.00M - 1.13M
PERIOADA DE CONTROL (CDL1)	TC=0.75SEC.
ACCELERATIA TERENULUI PENTRU PROIECTARE PENTRU CUTREMUR AVÂND INTERVALUL MEDIU DE RECURENTA IMR=225ANI	AG=0.15G

CATEGORIA DE IMPORTANTA: "C" CLASA DE IMPORTANTA: "III" GRADUL DE REZISTENTA LA FOC: "II"

VERIFICATOR EXPERT	NUME	SEMNATURA	CERINTA	REFERAT NR./EXPERTIZA NR./DATA

S.C. VIA PRO IT CONSULTING S.R.L.
C.U.I. 27399915; EMAIL: VIAPROIT@GMAIL.COM TEL.: 0753997407

BENEFICIAR:
MUNICIPIUL CAMPULUNG MOLDOVENESC
DENUMIRE PROIECT:
INFIINȚARE CENTRU DE EXCELENȚĂ ÎN LOGISTICĂ, TEHNOLOGII DE INFORMARE ȘI COMUNICAȚII
STR. TRANSILVANIEI, NR. 55, LOC. BUDEȘTI, MUN. CÂMPULUNG MOLDOVENESC


FAZA: P.Th.+D.E

SPECIFICATIE	NUME	SEMNATURA
ȘEF PROIECT	ARH. GEORGIANA CURDUMAN	
PROIECTAT	ARH. GEORGIANA CURDUMAN	
DESENAT	ARH. GEORGIANA CURDUMAN	

SCARA: 1:50
DATA: 2025

AMPLASAMENT: CAMP TRANSILVANIEI,NR. 55, LOC. BUDEȘTI, MUN. CÂMPULUNG MOLDOVENESC
TITLUL PLANȘEI: PLAN ETAJ 1 - PROPUS

NR. PROIECT: 39/2025
NR. PLANȘA: AD2.1
A1 LUNG (594x1350)

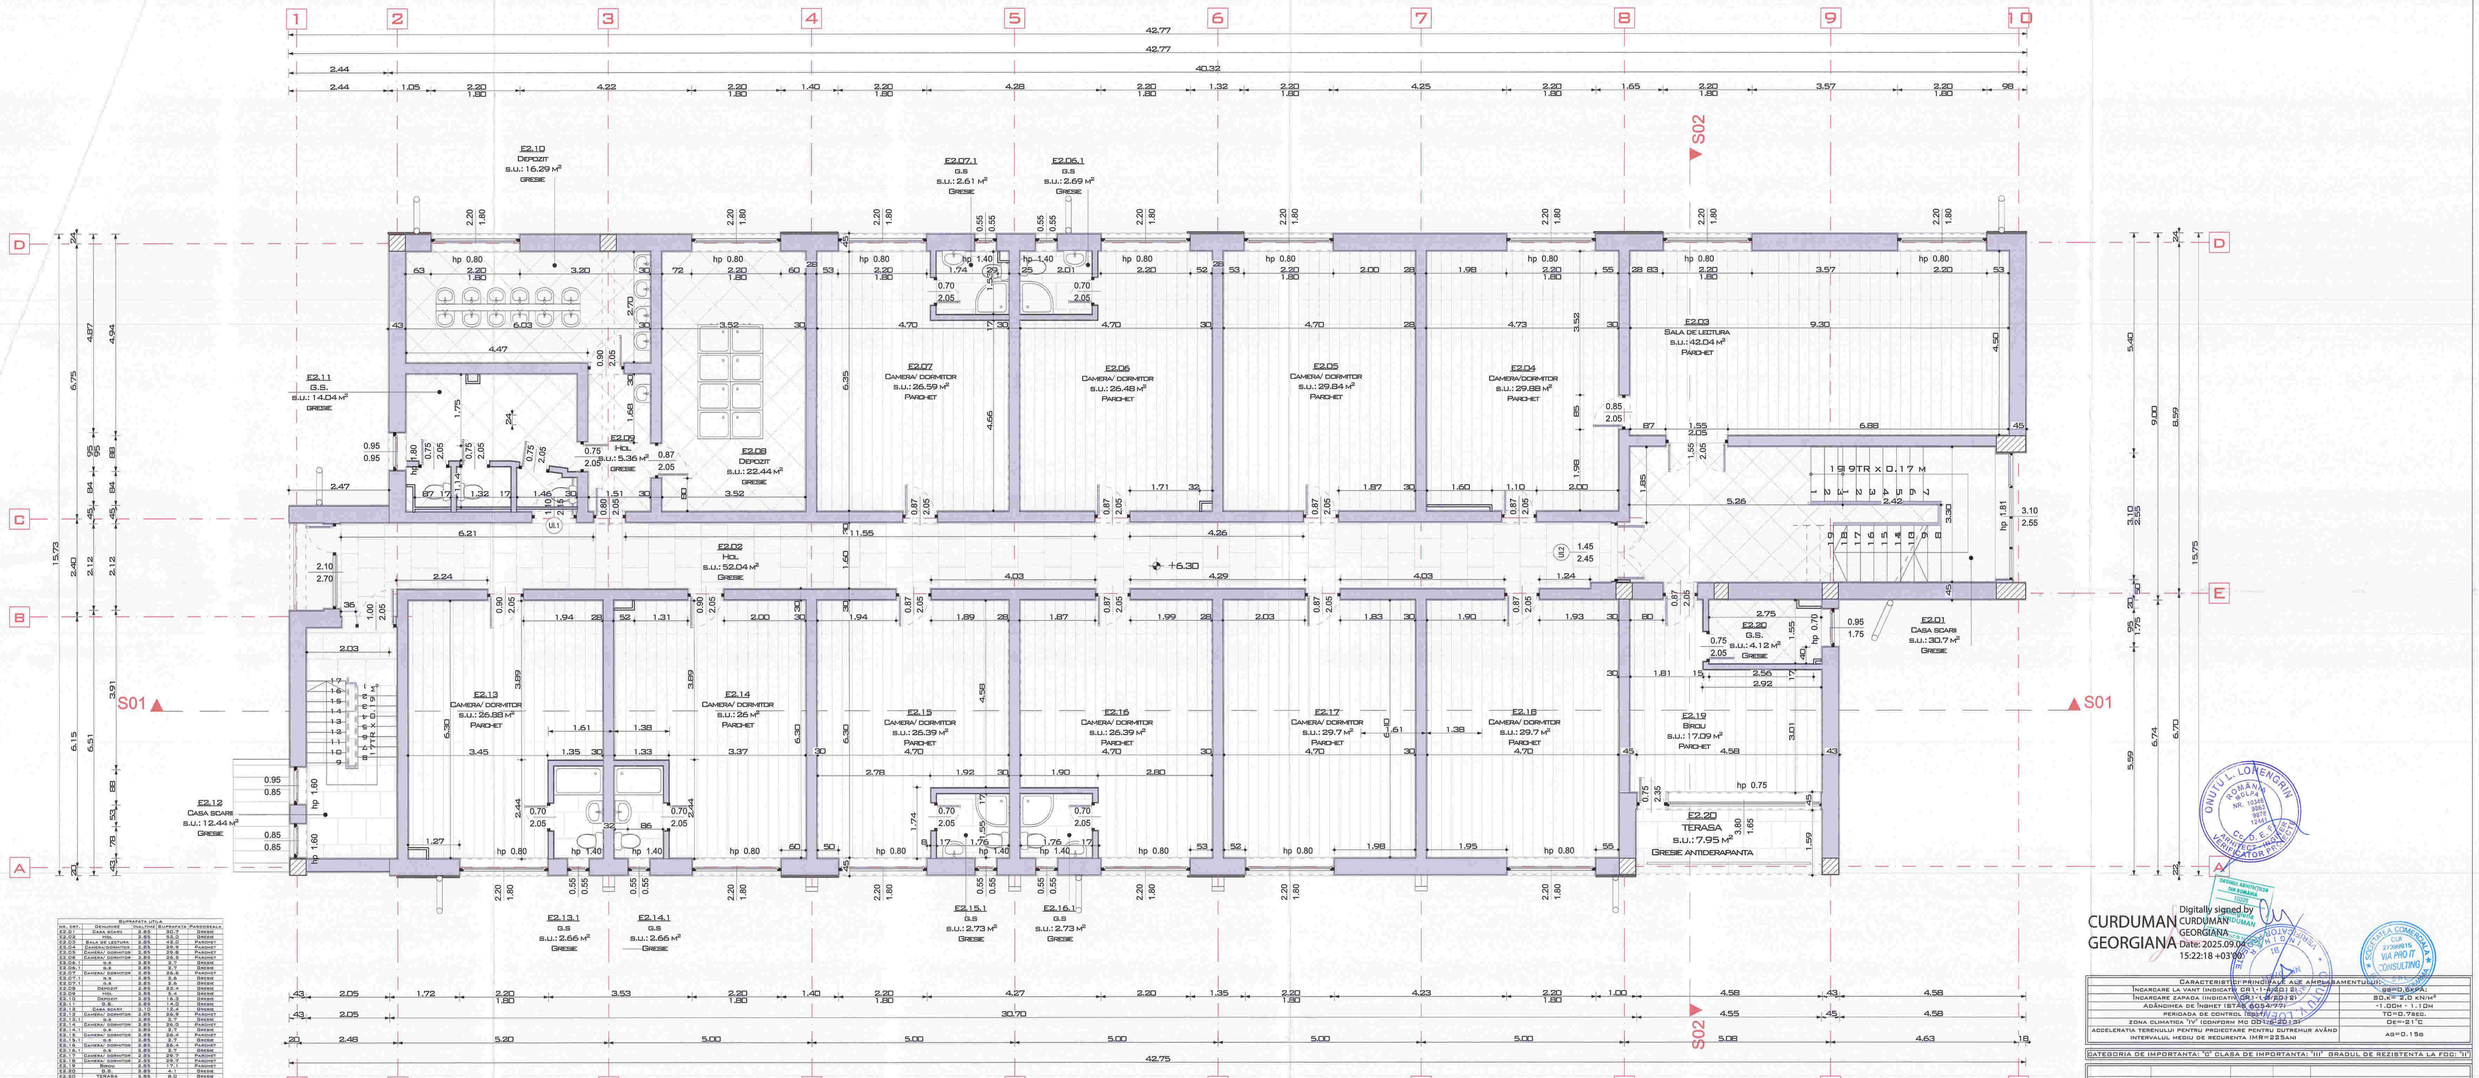

SUPRAFATA UTILA				
NR. CRT.	DENUMIRE	INALTIME	SUPRAFATA	PARDOSEALA
E2.01	Casa scara	2.85	30.7	Gresie
E2.02	Hol	2.85	52.04	Gresie
E2.03	Sala de lectura	2.85	42.0	Parchet
E2.04	Camera/dormitor	2.85	29.9	Parchet
E2.05	Camera/ dormitor	2.85	29.8	Parchet
E2.06	Camera/ dormitor	2.85	26.5	Parchet
E2.08.1	G.S.	2.85	2.7	Gresie
E2.09.1	G.S.	2.85	2.7	Gresie
E2.07	Camera/ dormitor	2.85	26.6	Parchet
E2.08	Depozit	2.85	22.4	Gresie
E2.07.1	G.S.	2.85	2.6	Gresie
E2.10	Depozit	2.85	16.3	Gresie
E2.11	G.S.	2.85	14.0	Gresie
E2.12	Casa scara	2.85	12.4	Gresie
E2.13	Camera/ dormitor	2.85	26.9	Parchet
E2.14	Camera/ dormitor	2.85	26.0	Parchet
E2.15	Camera/ dormitor	2.85	26.0	Parchet
E2.13.1	G.S.	2.85	2.7	Gresie
E2.14.1	G.S.	2.85	2.7	Gresie
E2.15.1	G.S.	2.85	2.7	Gresie
E2.16	Camera/ dormitor	2.85	26.4	Parchet
E2.16.1	G.S.	2.85	2.7	Gresie
E2.17	Camera/ dormitor	2.85	29.7	Parchet
E2.18	Camera/ dormitor	2.85	29.7	Parchet
E2.19	Birou	2.85	17.1	Parchet
E2.20	G.S.	2.85	4.1	Gresie
E2.20	TERASA	2.85	7.9	Gresie
			522.8 m²	

Digitally signed by CURDUMAN GEORGIANA
Date: 2025.09.04 15:22:18 +03'00'

CARACTERISTICI PRINCIPALE ALE AMPLASAMENTULUI:	
INCARCARE ZAPADA (INDICATIV CR1-1-3/2012)	S0,k= 2.0 kN/m²
ADÂNCIMEA DE ÎNGHEȚ (STAS 6054/77)	-1.00m - 1.10m
PERIOADA DE CONTROL (TABEL 3.1)	TC=0.7SEC.
ZONA CLIMATICĂ "IV" (CONFORM MD 2021-2123)	DE=-21°C
ACCELERAȚIA TERENULUI PENTRU PROIECTARE PENTRU CUTREMUR AVÂND INTERVALUL MEDIU DE RECURENȚĂ IMR=225ANI	ag=0.15g

CATEGORIA DE IMPORTANȚĂ: "C" CLASA DE IMPORTANȚĂ: "III". GRADUL DE REZISTENȚĂ LA FOC: "II"

VERIFICATOR EXPERT	NUME	SEMNATURA	CERINȚA	REFERAT NR./EXPERTIZA NR./DATA

S.C. VIA PRO IT CONSULTING S.R.L.
STR. PRIMĂVERII, NR. 28, SC. B, ET.4, AP.18, BĂLȚENI, JUDEȚUL BOTOȘANI.
C.U.I. 27399915; E-MAIL: VIAPROIT@GMAIL.COM
TEL.: 0753897407

BENEFICIAR: MUNICIPIUL CAMPULUNG MOLDOVENESC


FAZA: P.Th.+D.E

SPECIFICAȚIE	NUME	SEMNĂTURA
ȘEF PROIECT	ARH. GEORGIANA CURDUMAN	
PROIECTAT	ARH. GEORGIANA CURDUMAN	
DESENAT	ARH. GEORGIANA CURDUMAN	

SCARA: 1:50

AMPLASAMENT: Dala Transilvaniei,nr. 55, jud. Suceava, 29/2025 Mun. Campulung Moldovenesc


DATA: 2025

TITLUL PLANȘEI: PLAN ETAJ 2 - EXISTENT

NR. PROIECT: 29/2025

NR. PLANȘA: A04

A1 LUNG (594x1250)

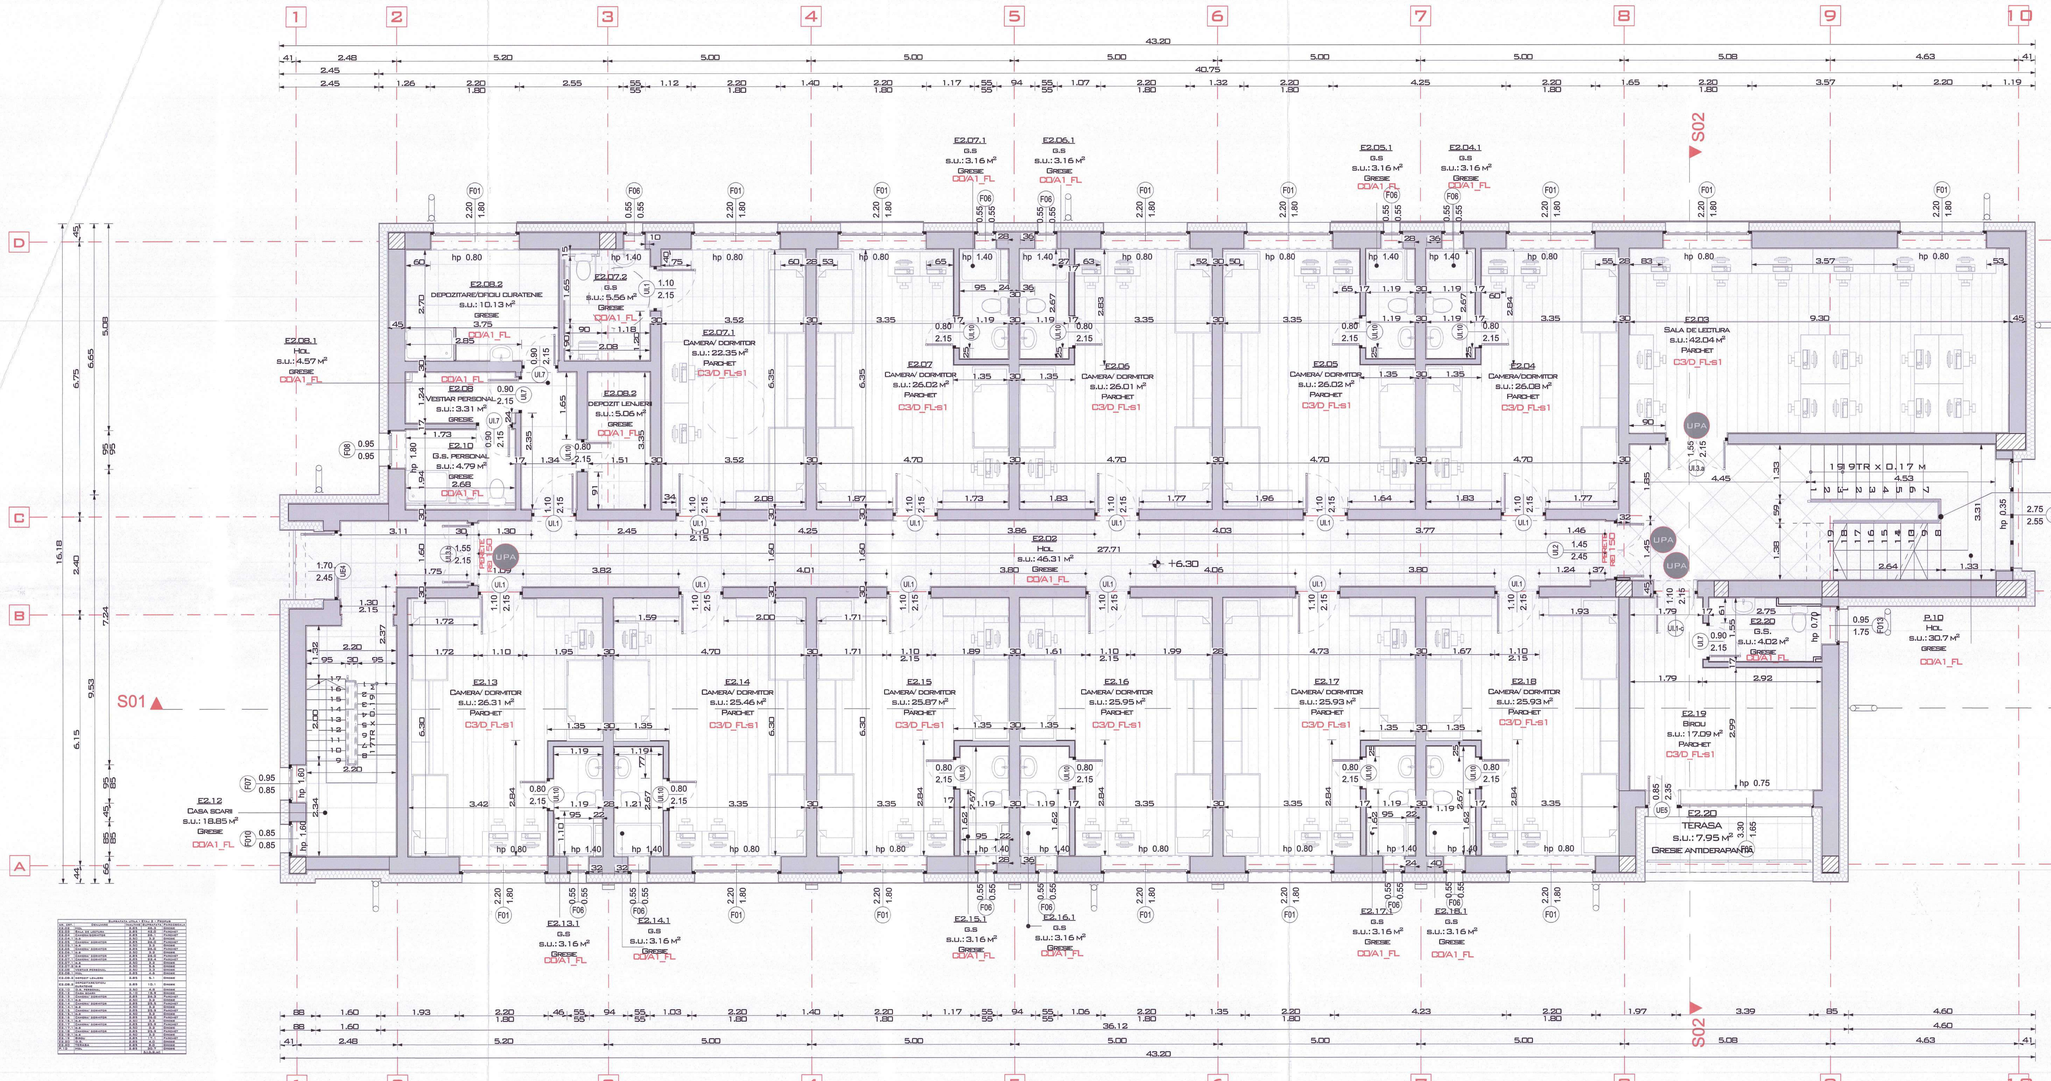

NOTA:
- BARPANTA SI INVELITOAREA VOR FI INLOCUITE
- INTREG MATERIALUL LEMNOS AL BARPANTEI SE IGNIFUGHEAZA IN CLASA C1/B-s1,d0

NOTA:
CONF. P118/99 ART. 4.2.102 IN SPATIILE ACCESIBILE COPIILOR NU SE UTILIZEAZA FINISAJE SAU MATERIALE DIN MASE PLASTICE.
NOTA: SE VOR DEBASACE PARDOSELILE EXISTENTE SI SE VOR MONTA CU PARDOSEU CDA1 FL GRESIE SI CS/D-FL-S1 (PARCHET), SE VA INLOCUI TAMPLARIA INTERIOARA EXISTENTA DIN PVC CU TAMPLARIE METALICA, MONTATA FARA PRAGURI SAU CU PRAGURI DE MAXIM 2,5 CM, CONF. P118/99-ART. 2.6.18. IN DREPTUL USILOR DE EVACUARE NU SE ADMIT PRAGURI CU INALTIMEA MAI MARE DE 2,5 CM. DACA ACESTEA SUNT NECESARE, SE VOR RACORDA LA PARDOSEALA PRIN PANTE.

NOTA: GOLURILE UTILE AFERENTE USILOR DE PE CAILE DE EVACUARE/ HOLURI/UAI DE CLADA/CADA SCARI/DORMITOARE/VOR AVEA MINIM 90 CM LATIME UTILA SI INALTIMEA UTILA DE MIN. 210 CM. PE PLANSELE DE ARHITECTURA SUNT COTATE GOLURILE DE USI PRACTICATE IN PERETI CONFORM EXPLICILOR GRAFICE DIN STAS 1434-83 CAP. 4.3.. PENTRU A OBTINE LATIMEA LIBERA DE TRECE A UBLOR DE SCAD 10 CM (REPREZENTAND GROSIMEA TOCULUI, FDL BALAMALILOR SI A MANERULUI DIN DIMENSIUNILE PRECIZATE PE PLANSE RESPECTIV PENTRU INALTIMEA LIBERA DE TRECE DE SCAD 5 CM (REPREZENTAND GROSIMEA TOCULUI).

NOTA:
CONF. P118/99 ART. 4.2.102 IN SPATIILE ACCESIBILE COPIILOR NU SE UTILIZEAZA FINISAJE SAU MATERIALE DIN MASE PLASTICE.
GHENELE VERTICALE PENTRU CONDUCTE SI CABLURI, LA TRECEREA LOR PRIN PLANSEE VOR AVEA INCHISE SPATIILE DINTRE CONDUCTE SAU CABLURI, CU ELEMENTE CO (CA1), REZISTENTE LA FOC MINIMUM 30 DE MINUTE, IN TOATE CAZURILE IN CARE PERETII SI TRAPELE SAU USILE LOR DE VIZITARE NU SUNT REZISTENTE LA FOC MINIMUM 30 DE MINUTE.

PERETII TUTUROR GHENELOR VERTICALE PENTRU CONDUCTE TREBUIE SA FIE CO (CA1), REZISTENTI LA FOC MINIMUM 15 MINUTE.
ELEMENTELE SI MATERIALELE DE CONSTRUCTIE UTILIZATE PENTRU PROTECTIA, INCHIDEREA SAU MASCAREA INSTALATIILOR SI A ELEMENTELOR, VOR FI CO/C1 (CA1 SAU CA2A) SAU CEL PUTIN C2 (CA2B).

NOTA:
SCARILE PENTRU CIRCULATIA VERTICALA SUNT ALCATUITE INTEGRAL DIN BETON ARMAT REI CD/A1

CARACTERISTICI PRINCIPALE ALE AMPLASAMENTULUI:	
INCARCARE LA VANT (INDICATIV CR1-1-4/2012)	0.34 KN/M²
INCARCARE ZAPADA (INDICATIV CR1-1-3/2012)	SO.K=2.0 KN/M²
ADÂNCIMEA DE INGHET (STAS 6054/77)	-1.00M - 1.10M
PERIOADA DE CONTROL (IOLT)	TC=0.7SEC
ZONA CLIMATICA "IV" (CONFORM MC 001/S-2013)	DE=-21°C
ACCELERATIA TERENULUI PENTRU PROIECTARE PENTRU CUTREMUR AVÂND INTERVALUL MEDIU DE RECURENTA IMR=225ANI	AG=0.15G


CATEGORIA DE IMPORTANTA: "C" CLASA DE IMPORTANTA: "III" GRADUL DE REZISTENTA LA FOC: "II"

VERIFICATOR EXPERT	NUME	SEMNATURA	CERINTA	REFERAT NR./EXPERTIZA NR./DATA

S.C. VIA PRO IT CONSULTING S.R.L. STR. PRIMAVERII, NR. 28, SC. B, ET.4, AP.18, BOTOSANI, JUDETUL BOTOSANI, C.U.I. 27399915, EMAIL: VIAPROIT@GMAIL.COM TEL.: 0753/897.407	BENEFICIAR: MUNICIPIUL CAMPULUNG MOLDOVENESC		FAZA: P.Th.+D.E
	DENUMIRE PROIECT: REABILITARE, MODERNIZARE SI EFICIENTIZARE LICEUL TEHNOLOGIC NR. 1, CAMPULUNG MOLDOVENESC		

SPECIFICATIE	NUME	SEMNATURA	SCARA/AMPLASAMENT:	NR. PROIECT: 39/2025
SEF PROIECT	ARH. GEORGIANA CURDUMAN		1:150, 1:100 MUNICIPIUL CAMPULUNG MOLDOVENESC, STR. JUD. BUCOVINA, NR. 55, JUD. SUCEAVA	
PROIECTAT	ARH. GEORGIANA CURDUMAN		DATA: 2025	TITLUL PLANSEI: PLAN ETAJ 2 -PROPUS	NR. PLANSA: AD4.1
DESENAT	ARH. GEORGIANA CURDUMAN				FORMAT: A1 LUNG (594x1250)

Digitally signed by CURDUMAN GEORGIANA
Date: 2025.09.04 15:22:33 +03'00'

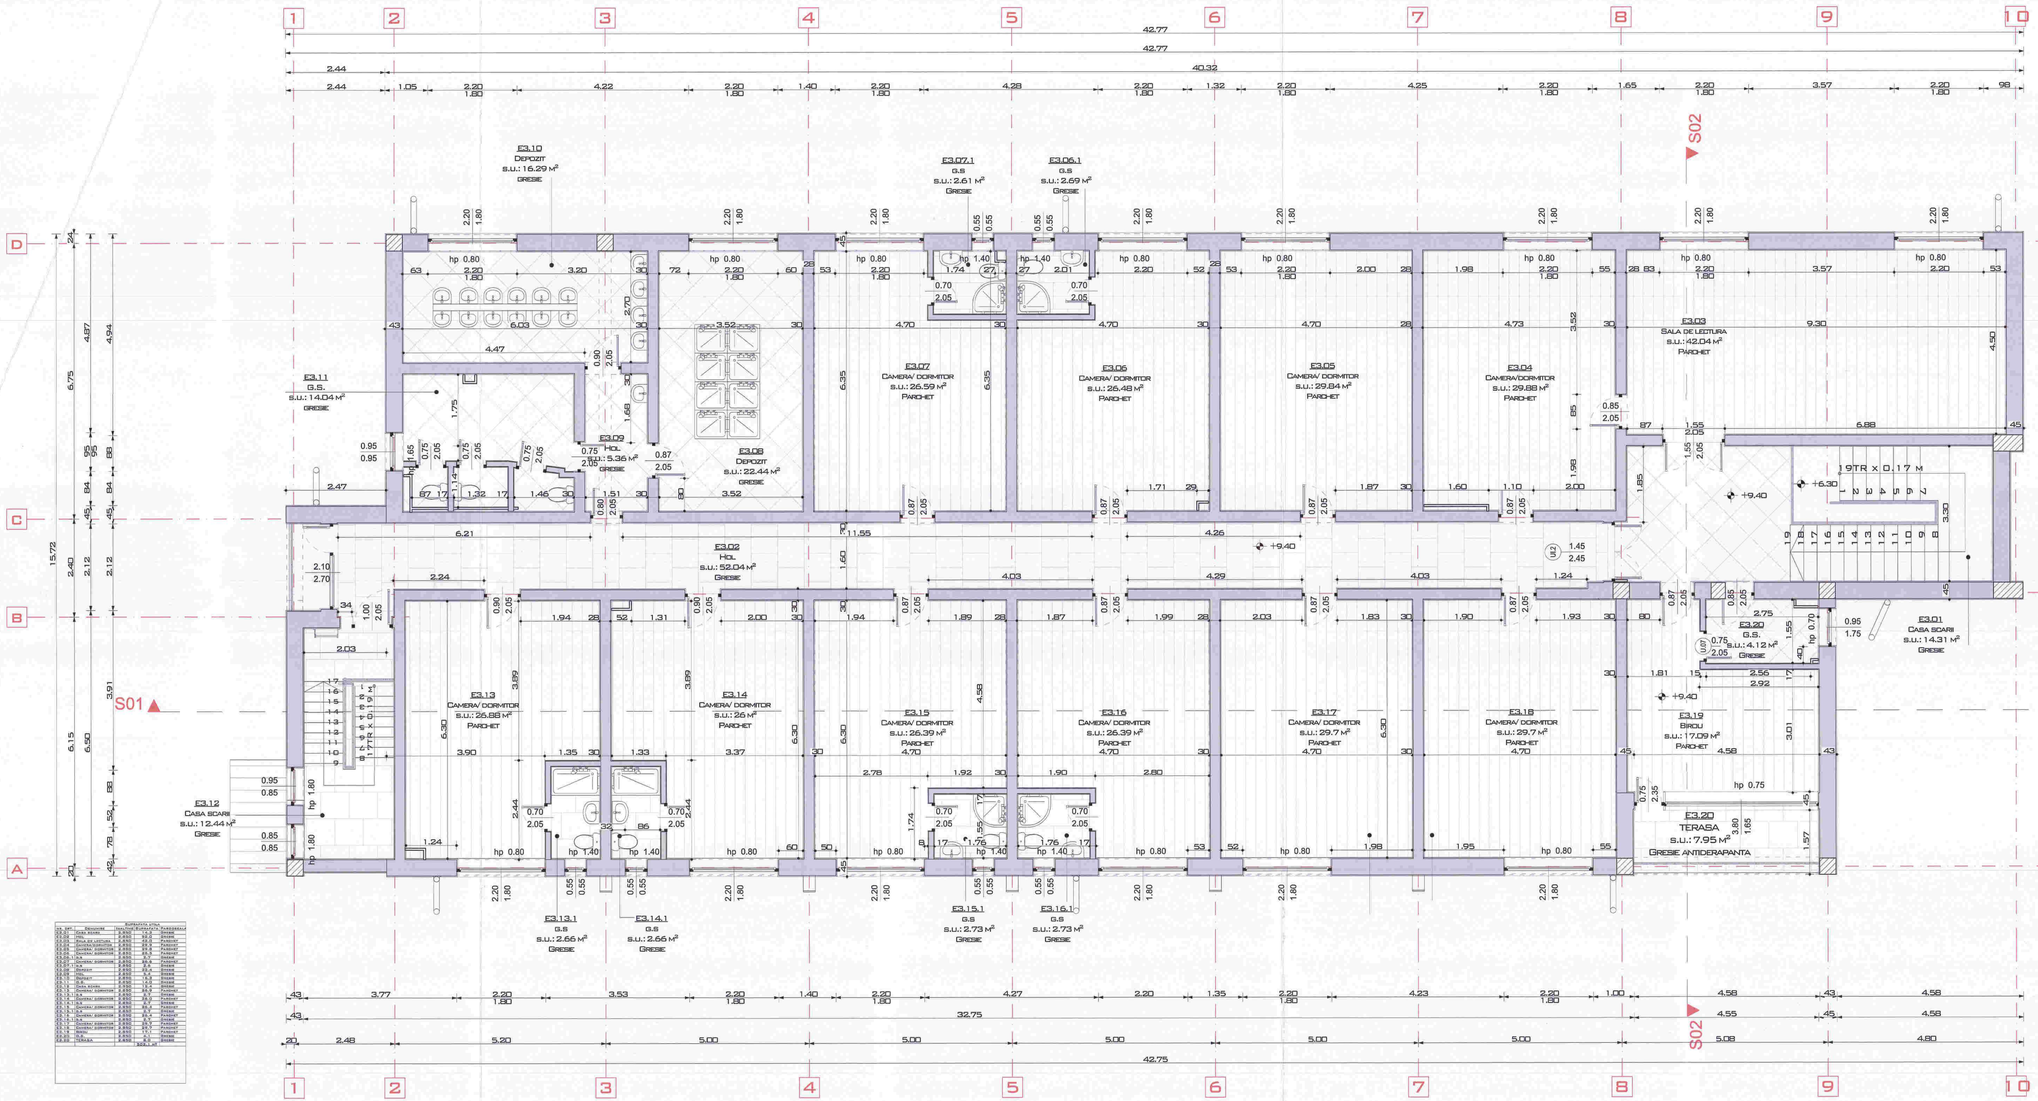

NUMĂRUL ETAJ			
Nr. camerei	Descriere	Arie camerei	Finisaj pardoseală
E3.01	Casa scării	14.31	Gresie
E3.02	Hol	52.04	Gresie
E3.03	Sala de lectură	42.04	Parchet
E3.04	Cameră/dormitor	29.88	Parchet
E3.05	Cameră/dormitor	29.84	Parchet
E3.09	Hol	5.36	Gresie
E3.10	Depozit	16.29	Gresie
E3.11	G.S.	14.04	Gresie
E3.12	Casa scării	12.44	Gresie
E3.13	Cameră/dormitor	26.68	Parchet
E3.14	Cameră/dormitor	26	Parchet
E3.15	Cameră/dormitor	26.39	Parchet
E3.16	Cameră/dormitor	26.39	Parchet
E3.17	Cameră/dormitor	29.7	Parchet
E3.18	Cameră/dormitor	29.7	Parchet
E3.19	Birou	17.09	Parchet
E3.20	G.S.	4.12	Gresie
E3.20	Terasa	7.95	Gresie antiderapantă
E3.06.1	G.S	2.69	Gresie
E3.13.1	G.S	2.65	Gresie
E3.14.1	G.S	2.65	Gresie
E3.15.1	G.S	2.73	Gresie
E3.16.1	G.S	2.73	Gresie
		Total: 386.16	

CARACTERISTICI PRINCIPALE ALE AMPLASAMENTULUI IN RELATIE CU:	
INCARCARE LA VANT (INDICATIV CR1-1-4/2012)	q0=0.65KPA;
INCARCARE ZAPADA (INDICATIV CR1-1-3/2012)	S0,k= 2.0 KN/m²
ADÂNCIMEA DE ÎNGHEȚ (STAS 6054/77)	-1.00M - 1.10M
PERIOADA DE CONTROL (COLȚ)	TC=0.7SEC.
ZONA CLIMATICĂ IV² (CONFORM NC 001/6-2013)	DE=-21°C
ACCELERAȚIA TERENULUI PENTRU PROIECTARE PENTRU CUTREMUR AVÂND INTERVALUL MEDIU DE RECURENȚĂ IMR=225ANI	ag=0.15g


CATEGORIA DE IMPORTANȚĂ "C" CLASA DE IMPORTANȚĂ "III" GRADUL DE REZISTENȚĂ LA FOC "II"

VERIFICATOR CAMET	NUME	SEMNĂTURA	CERINȚA	REFERAT NR./EXPERTIZA NR./DATA

S.C. VIA PRO IT CONSULTING S.R.L.			BENEFICIAR:		
SPECIFICAȚIE	NUME	SEMNĂTURA	SCARA: 1:50	AMPLASAMENT: CALEA TRANSILVANIEI, SS, JUD. SUCEAVA, MUN. CÂMPULUNG MOLDOVENESC	NR. PROIECT: 39/2025
SEF PROIECT	ARH. GEORGIANA CURDUMAN				
PROIECTAT	ARH. GEORGIANA CURDUMAN		DATA: 2025	TITLUL PLANȘEI: PLAN ETAJ 3- EXISTENT	NR. PLANȘA: A05
DESENAT	ARH. GEORGIANA CURDUMAN				

CURDUMAN GEORGIANA
Digitally signed by CURDUMAN GEORGIANA
Date: 2025.09.04 15:23:13 +03'00'

A1 LUNG (594X1250)

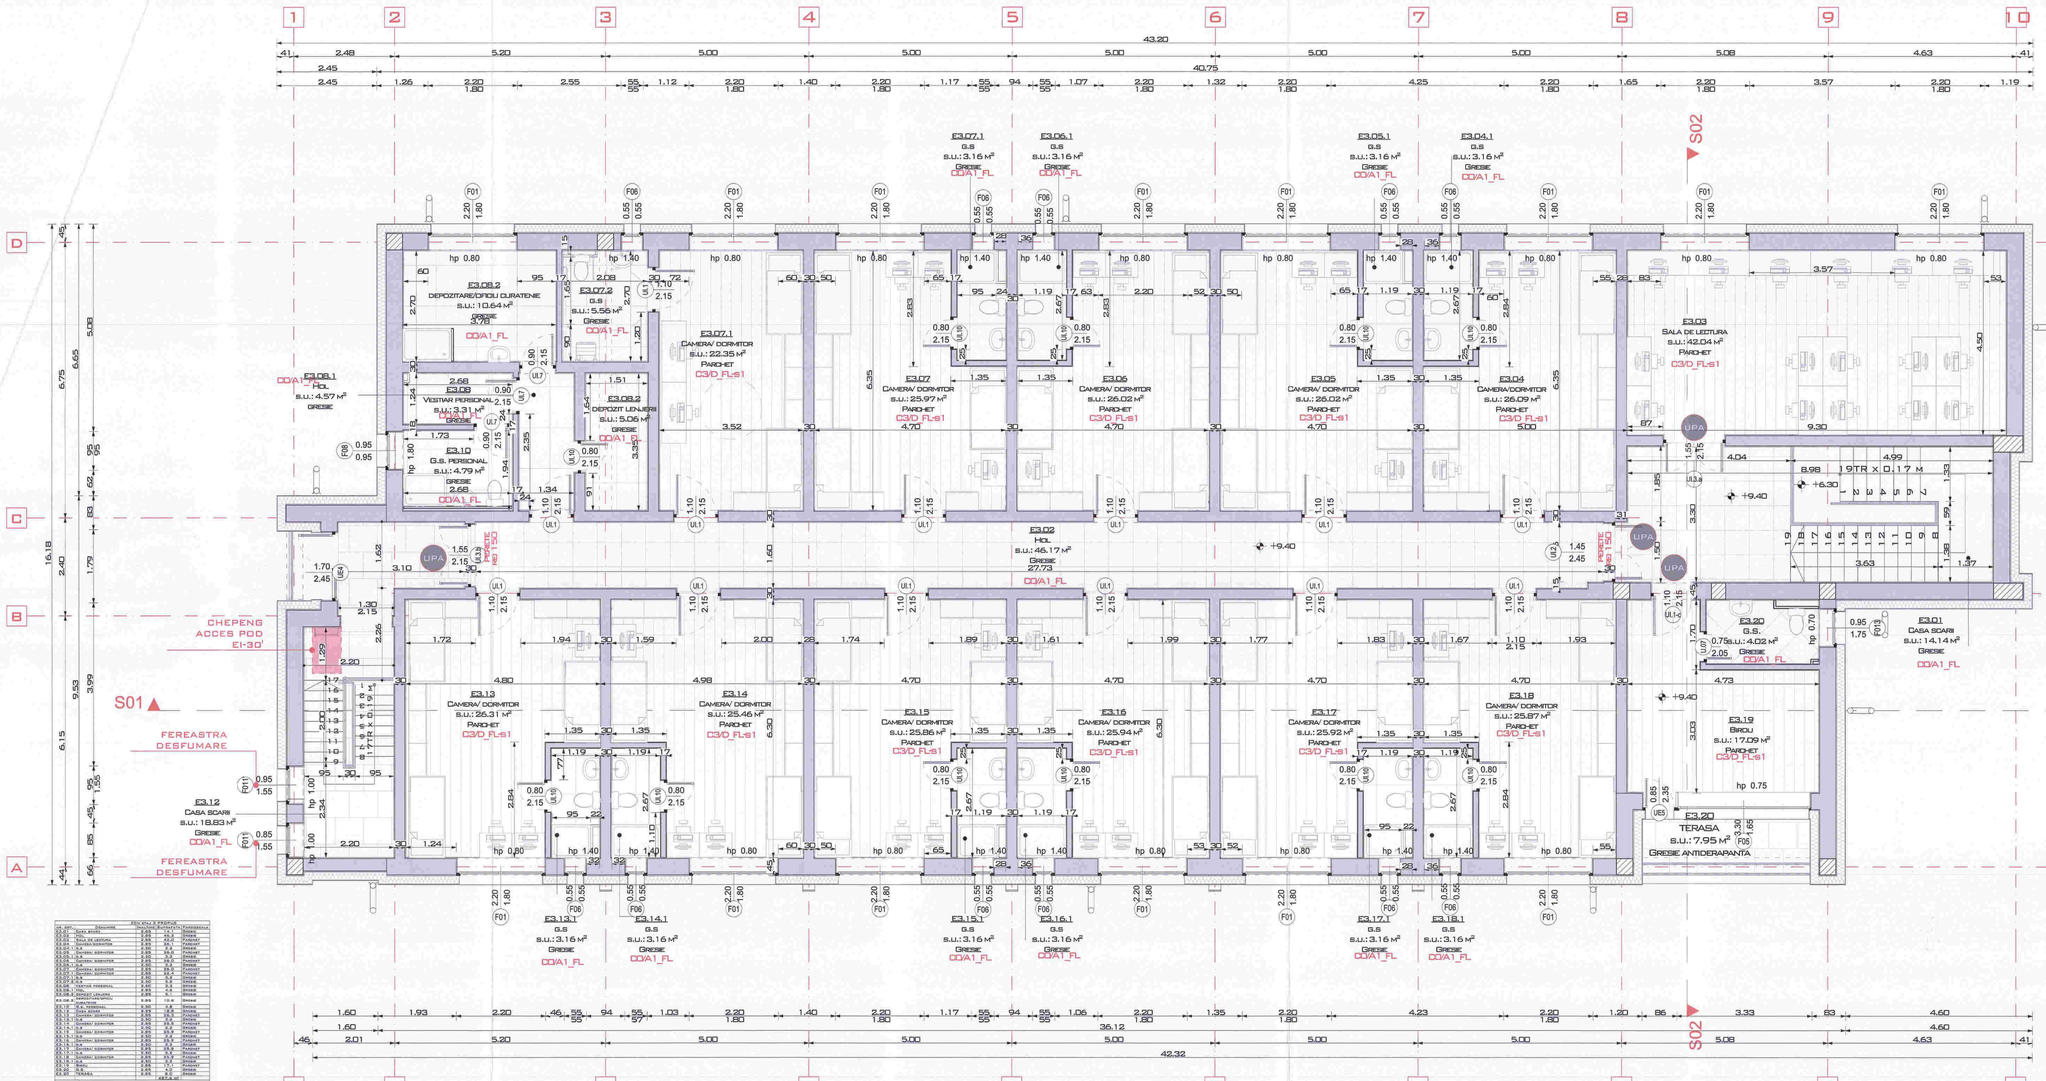

NOTA:
- BARNANTA SI INVELITOAREA VOR FI INLOCUITE
- INTREG MATERIALUL LEMNOS AL SARPANTEI SE IGNIFUGHEAZA IN CLASA C1/B-s1,d0

NOTA:
CONF. P118/99 ART. 4.2.102 IN SPATIILE ACCESIBILE COPIILOR NU SE UTILIZEAZA FINISAJE SAU MATERIALE DIN MASE PLASTICE.
NOTA: SE VOR DESAFACE PARDOSELILE EXISTENTE SI SE VOR INLOCUI CU PARDOSEU CD/A1 FL (GRESIE) SI C3/D-FL-S1 (PARCHET), SE VA INLOCUI TAMPLARIA INTERIOARA EXISTENTA DIN PVC CU TAMPLARIE METALICA, MONTATA FARA PRAGURI SAU CU PRAGURI DE MAXIM 2,5 CM, CONF. P118/99-ART. 2.6.18, ÎN DREPTUL UŞILOR DE EVACUARE NU SE ADMIT PRAGURI CU ÎNĂLŢIMEA MAI MARE DE 2,5 CM. DACA ACESTEA SUNT NECESARE, SE VOR RADORDA LA PARDOSEALA PRIN PANTE.

NOTA: GOLURILE UTILE AFERENTE UŞILOR DE PE CĂILE DE EVACUARE/ HOLURI/SAU DE CLĂDIRI/CASA SCARII/DORMITOARE/VOR AVEA MINIM 90 CM LATIME UTILĂ SI ÎNĂLŢIMEA UTILĂ DE MIN. 210 CM.
PE PLANSELE DE ARHITECTURA SUNT COTATE GOLURILE DE USI PRACTICATE IN PEREŢI CONFORM EXEMPLELOR GRAFICE DIN STAS 1434-93 (AP. 4.3.). PENTRU A OBTINE LATIMEA LIBERA DE TRECE A UŞILOR DE SCAD 10 CM (REPREZENTĂND GROSIMEA TOCULUI FOI, BALAMALELOR ŞI A MÂNERULUI) DIN DIMENSIUNILE PREDIZATE PE PLANSE RESPECTIV PENTRU ÎNĂLŢIMEA LIBERA DE TRECE SE SCAD 5 CM (REPREZENTÂND GROSIMEA TOCULUI).

NOTA:
CONF. P118/99 ART. 4.2.102 IN SPATIILE ACCESIBILE COPIILOR NU SE UTILIZEAZA FINISAJE SAU MATERIALE DIN MASE PLASTICE.
GHENELE VERTICALE PENTRU CONDUCTE ŞI CABLURI, LA TRECEREA LOR PRIN PLANŞEE VOR AVEA ÎNCHISE SPATIILE DINTRE CONDUCTE SAU CABLURI, CU ELEMENTE CD (CA1), REZISTENTE LA FOC MINIMUM 30 DE MINUTE, ÎN TOATE GAZURILE ÎN CARE PEREŢII ŞI TRAPELE SAU UŞILE LOR DE VIZITARE NU SUNT REZISTENTE LA FOC MINIMUM 30 DE MINUTE.

PEREŢII TUTUROR GHENELOR VERTICALE PENTRU CONDUCTE TREBUIE SA FIE CD (CA1), REZISTENTI LA FOC MINIMUM 15 MINUTE.
ELEMENTELE SI MATERIALELE DE CONSTRUCTIE UTILIZATE PENTRU PROTECTIA, INCHIDEREA SAU MASCAREA INSTALATIILOR SI A ECHIPAMENTELOR, VOR FI CD/C1 (CA1 SAU CA2A) SAU CEL PUTIN C2 (CA2B).

NOTA:
SCARILE PENTRU CIRCULATIA VERTICALA SUNT ALCATUITE INTEGRAL DIN BETON ARMAT R60 CD/A1

NR. SPEC.	DENUMIRE	ARIA UTILĂ A PIESEI: SUPRAFAŢA UTILĂ	SUPRAFAŢA
E3.01	CASA SCARII	14.14	GRESIE
E3.02	HOL	46.17	GRESIE
E3.03	SALA DE LECTURA	42.04	PARCHET
E3.04	CAMERA/ DORMITOR	26.09	PARCHET
E3.05	CAMERA/ DORMITOR	26.02	PARCHET
E3.06	CAMERA/ DORMITOR	26.02	PARCHET
E3.07	CAMERA/ DORMITOR	25.97	PARCHET
E3.08	VESTIAR PERSONAL	3.31	GRESIE
E3.08.1	HOL	4.57	GRESIE
E3.08.2	DEPOZITARE/DROGURI CURATENIE	10.64	GRESIE
E3.08.3	DEPOZIT LENJERII	5.06	GRESIE
E3.10	G.S. PERSONAL	4.79	GRESIE
E3.12	CASA SCARII	18.83	GRESIE
E3.13	CAMERA/ DORMITOR	26.31	PARCHET
E3.14	CAMERA/ DORMITOR	25.46	PARCHET
E3.15	CAMERA/ DORMITOR	25.86	PARCHET
E3.16	CAMERA/ DORMITOR	25.94	PARCHET
E3.17	CAMERA/ DORMITOR	25.92	PARCHET
E3.18	CAMERA/ DORMITOR	25.87	PARCHET
E3.19	BIROU	17.09	PARCHET
E3.20	G.S.	4.02	GRESIE
E3.20	TERASA	7.95	GRESIE ANTIDERAPANTA
E3.07.1	G.S	3.16	GRESIE
E3.07.2	G.S	5.56	GRESIE
E3.13.1	G.S	3.16	GRESIE
E3.14.1	G.S	3.16	GRESIE
E3.15.1	G.S	3.16	GRESIE
E3.16.1	G.S	3.16	GRESIE
E3.17.1	G.S	3.16	GRESIE
E3.18.1	G.S	3.16	GRESIE
E3.05.1	G.S	3.16	GRESIE
E3.04.1	G.S	3.16	GRESIE
E3.06.1	G.S	3.16	GRESIE

CURDUMAN GEORGIANA
Digitally signed by CURDUMAN GEORGIANA
Date: 2025.09.04 15:23:55 +03'00'

CARACTERISTICI PRINCIPALE ALE AMPLASAMENTULUI:	
INCARCARE LA VANT (INDICATIV CR1-1-4/2012)	qs=0.6KPA
INCARCARE ZAPADA (INDICATIV CR1-1-3/2012)	SO.K= 2.0 KN/M²
ADÂNCIMEA DE ÎNGHEŢ (STAS 6054/77)	-1.00M - 1.10M
PERIOADA DE CONTROL (COLT)	TC=0.75SEC.
ZONA CLIMATICĂ "IV" (CONFORM NP 001/6-2013)	DE=-21°C
ACCELERAŢIA TERENULUI PENTRU PROIECTARE PENTRU CUTREMUR AVÂND INTERVALUL MEDIU DE RECURENTA IMR=225ANI	ag=0.15g

CATEGORIA DE IMPORTANTA: "C" CLASA DE IMPORTANTA: "III" GRADUL DE REZISTENTA LA FOC: "II"

VERIFICATOR EXPERT	NUME	SEMNATURA	CERINTA	REFERAT NR./EXPERTIZA NR./DATA

BENEFICIAR: MUNICIPIUL CAMPULUNG MOLDOVENESC

S.C. VIA PRO IT CONSULTING S.R.L.
TEL. 0753/897.407

DENUMIRE PROIECT: REABILITAREA, EXTINDEREA ŞI SCHIMBAREA DESTINAŢIEI CĂMINULUI CULTURAL TEMELIUŞ NR. 1 DIN CAMPULUNG MOLDOVENESC

FAZA: P.Th.+D.E

SPECIFICAŢIE	NUME	SEMNATURA
ŞEF PROIECT	ARH. GEORGIANA CURDUMAN	
PROIECTAT	ARH. GEORGIANA CURDUMAN	
DESENAT	ARH. GEORGIANA CURDUMAN	


SCARA/AMPLASAMENT: 1:50, 1:100
STR. TRANDAFIRILOR, NR. 55, JUD. SUCEAVA, ROM. CAMPULUNG MOLDOVENESC

DATA: 2025

TITLUL PLANŞEI: PLAN ETAJ 3- PROPUS

NR. PROIECT: 39/2025
NR. PLANŞA: A05.1
SCARA: 1:50

A1 LUNG (594x1250)

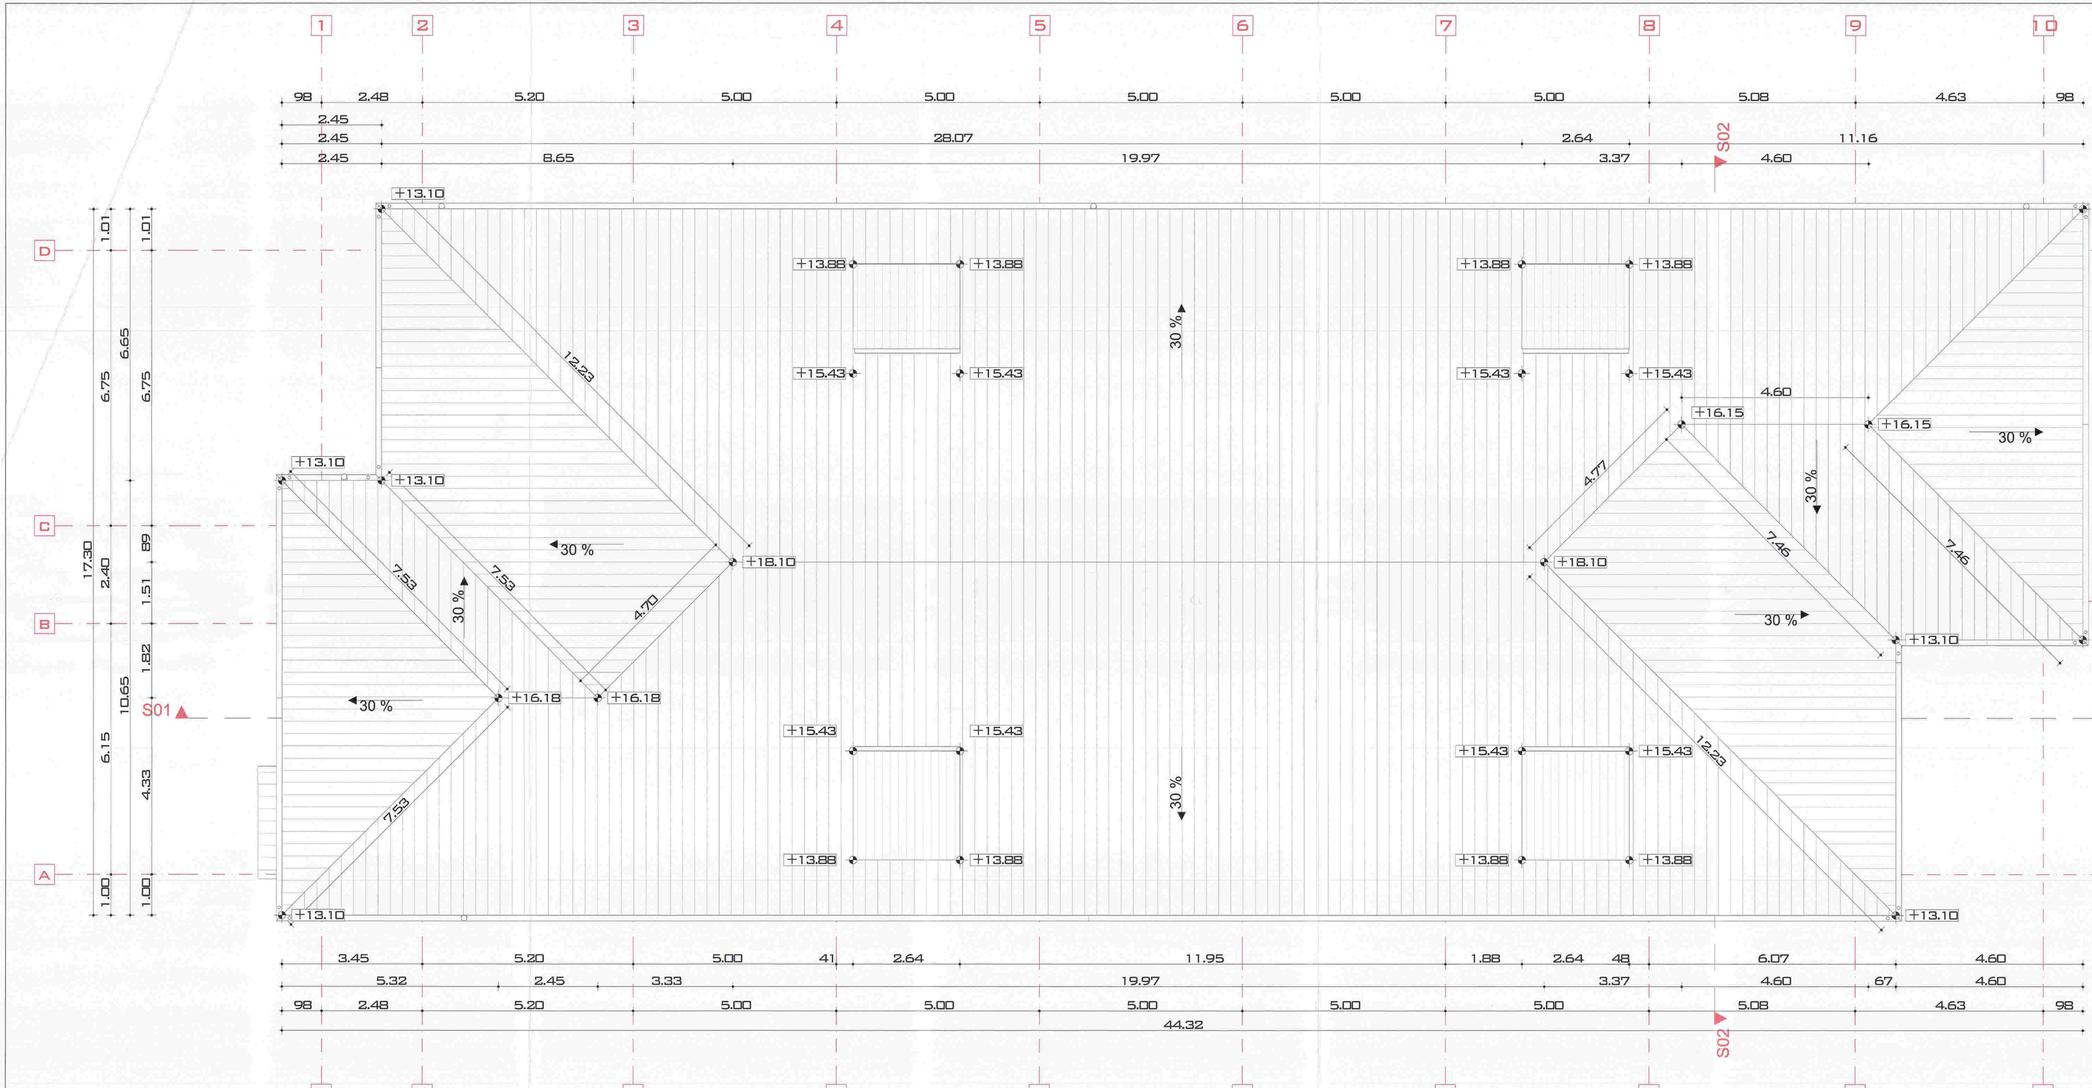

CURDUMAN GEORGIANA

Digitally signed by CURDUMAN GEORGIANA
Date: 2025.09.04 15:23:49 +03'00'


CARACTERISTICI PRINCIPALE ALE AMPLASAMENTULUI:	
INCARCARE LA VANT (INDICATIV CR1-1-4/2012)	QS=0.6xKPA;
INCARCARE ZAPADA (INDICATIV CR1-1-3/2012)	SO,K= 2.0 KN/M²
ADANCIMEA DE INGHET (STAS 6054/77)	-1.00M - 1.10M
PERICADA DE CONTROL (COLT)	TC=0.7SEC.
ZONA CLIMATICA "IV" (CONFORM MD CO1/6-2013)	DE=-21 °C
ACCELERATIA TERENULUI PENTRU PROIECTARE PENTRU CUTREMUR AVÂND INTERVALUL MEDIU DE RECURENTA IMR=225ANI	AG=0.15G

CATEGORIA DE IMPORTANTA: "C" CLASA DE IMPORTANTA: "III". GRADUL DE REZISTENTA LA FOC: "II"

VERIFICATOR EXPERT	NUME	SEMNATURA	CERINTA	REFERAT NR./EXPERTIZA NR./DATA

S.C. VIA PRO IT CONSULTING S.R.L. STR. PRIVAVERII, NR. 28, SC. B, ET. 4, AP. 18, BOTOSANI, JUDETUL BOTOSANI, C.U.I. 27399915; EMAIL: VIAPROIT@GMAIL.COM TEL.: 0753.897.457				BENEFICIAR: MUNICIPIUL CAMPULUNG MOLDOVENESC	FAZA: P.Th.+D.E
REF PROIECT	ARH. GEORGIANA CURDUMAN			AMPLASAMENT: DALEA TRANDAFIRILOR, NR. 55, JUD. SUCEAVA, MUN. CAMPULUNG MOLDOVENESC	
PROIECTAT	ARH. GEORGIANA CURDUMAN		DATA: 2025	TITLUL PLANSEI: PLAN INVELITOARE - EXISTENT	NR. PLANSA: A06
DESENAT	ARH. GEORGIANA CURDUMAN				

A1 LUNG (594x1350)

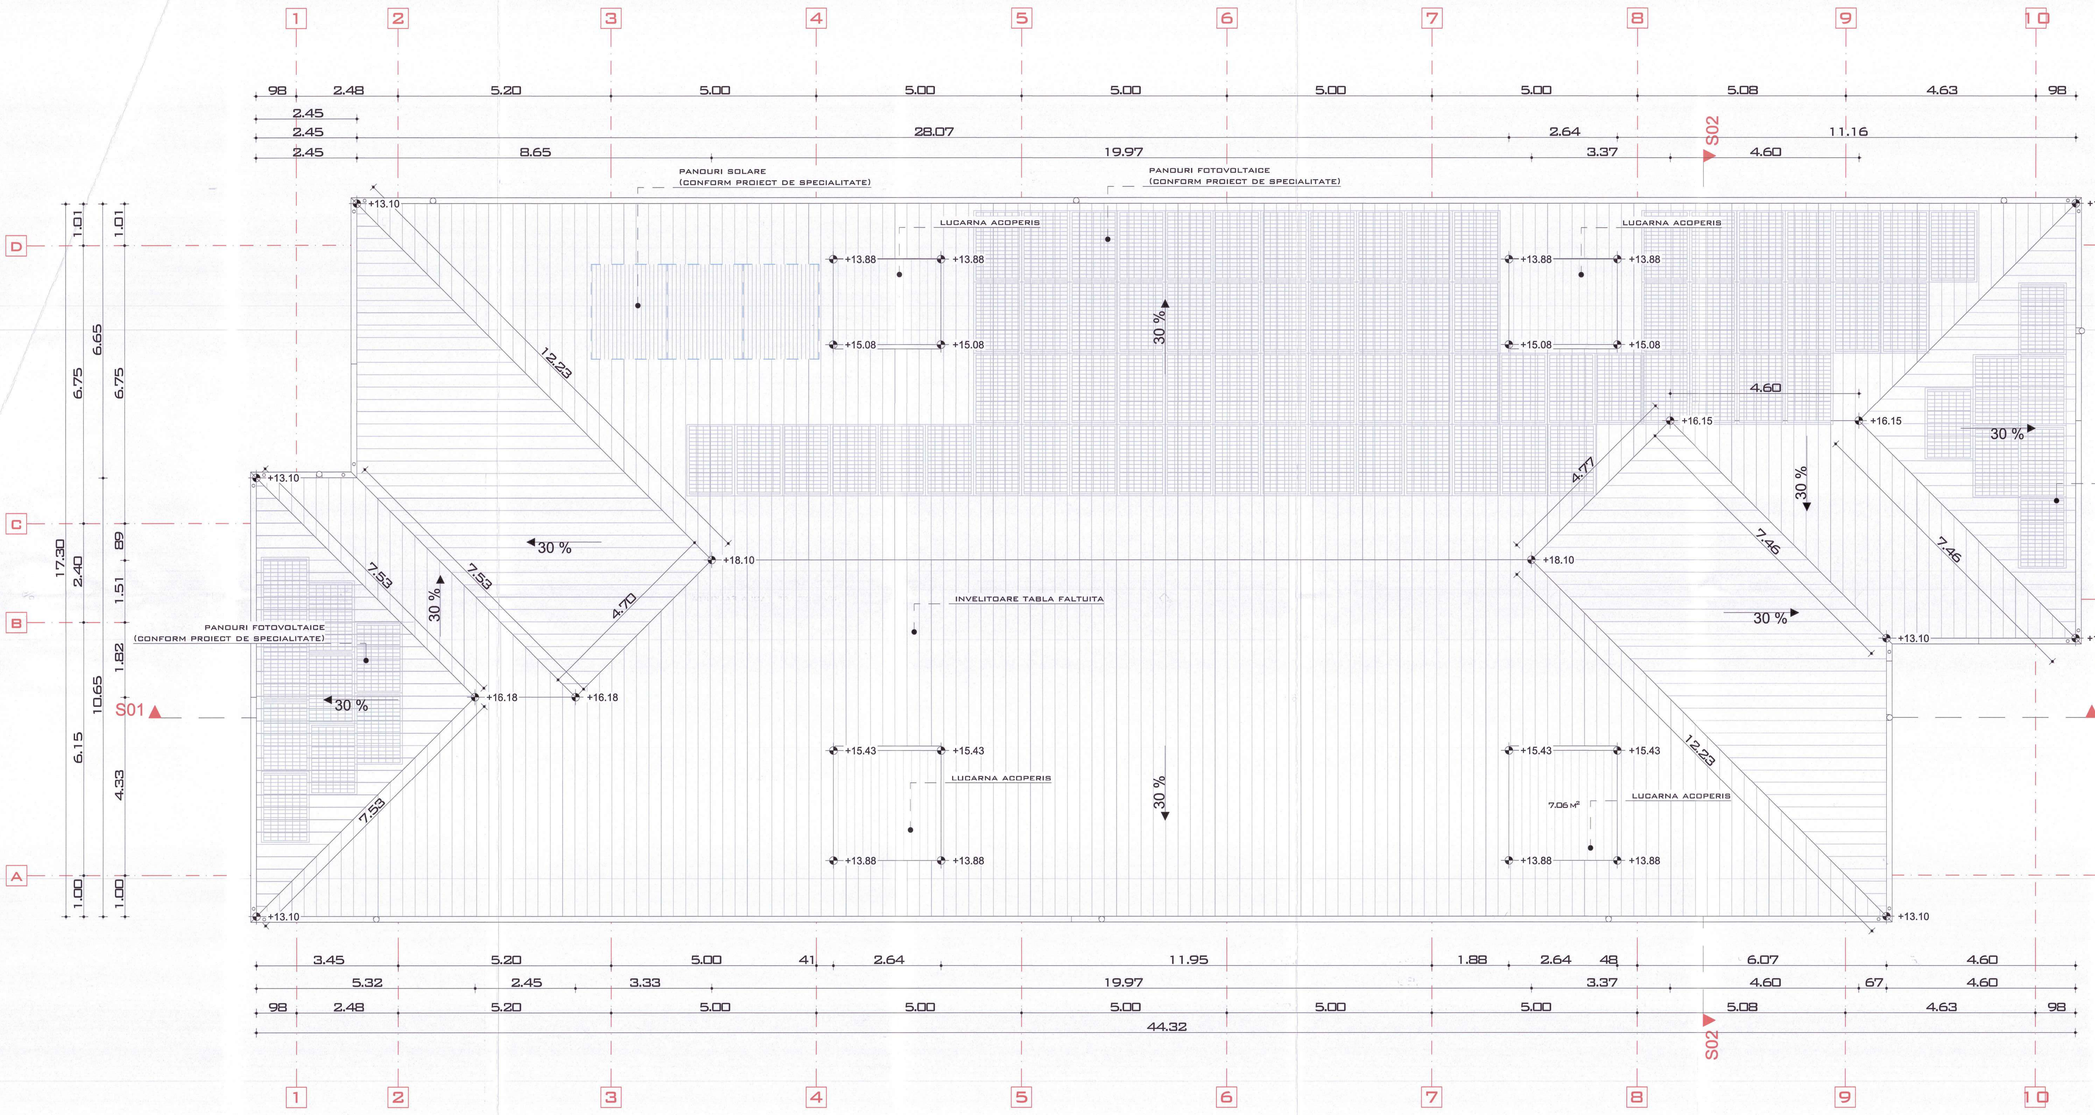

NOTA:
- SARPANTA SI INVELITOAREA VOR FI INLOCUITE
- INTREG MATERIALUL LEMNOS AL SARPANTEI SE IGNIFUGHEAZA IN CLASA C1/B-s1,d0

NOTA:
CONF. P118/99 ART. 4.2.102 IN SPATIILE ACCESIBILE COPIILOR NU SE UTILIZEAZA FINISAJE SAU MATERIALE DIN MASE PLASTICE.

NOTA:
SE VOR PREVEDEREA FOLII DE PROTECTIE A INVELITORII CU 30 MIN. LA MONTAREA PANOURILOR FOTOVOLTAICE. ACESTEA VOR FI POZITIONATE INTRE INVELITOARE SI SUPORTUL PANOURILOR FOTOVOLTAICE.

NOTA:
CONF. P118/99 ART. 4.2.102 IN SPATIILE ACCESIBILE COPIILOR NU SE UTILIZEAZA FINISAJE SAU MATERIALE DIN MASE PLASTICE.
GHENELE VERTICALE PENTRU CONDUCTE ȘI CABLURI, LA TRECEREA LOR PRIN PLANȘEE VOR AVEA ÎNCHISE SPATIILE DINTRE CONDUCTE SAU CABLURI, CU ELEMENTE CO (CA1), REZISTENTE LA FOC MINIMUM 30 DE MINUTE, ÎN TOATE CAZURILE ÎN CARE PEREȚII ȘI TRAPELE SAU UȘILE LOR DE VIZITARE NU SUNT REZISTENTE LA FOC MINIMUM 30 DE MINUTE.

PEREȚII TUTUROR GHENELOR VERTICALE PENTRU CONDUCTE TREBUIE SĂ FIE CO (CA1), REZISTENTI LA FOC MINIMUM 15 MINUTE.
ELEMENTELE ȘI MATERIALELE DE CONSTRUCTIE UTILIZATE PENTRU PROTECTIA, INCHIDEREA SAU MASCAREA INSTALATIILOR SI A ECHIPAMENTELOR, VOR FI CO/C1 (CA1 SAU CA2a) SAU CEL PUTIN C2 (CA2a).

NOTA:
SCARILE PENTRU CIRCULATIA VERTICALA SUNT ALCATUITE INTEGRAL DIN BETON ARMAT R60 CO/A1

CARACTERISTICI PRINCIPALE ALE AMPLASAMENTULUI:	
INCARCARE LA VANT (INDICATIV CR1-1-4/2012)	QR=0.6kPa)
INCARCARE ZAPADA (INDICATIV CR1-1-3/2012)	SO,K= 2,0 KN/M²
ADÂNCIMEA DE ÎNGHET (STAS 6054/77)	-1.00M - -1.10M
PERIOADA DE CONTROL (COLT)	TC=0.7SEC.
ZONA CLIMATICA "V" (CONFORM MC 001/6-2013)	QE=-21°C
ACCELERATIA TERENULUI PENTRU PROIECTARE PENTRU CUTREMUR AVÂND INTERVALUL MEDIU DE RECURENTA IMR=225ANI	AG=0.15g

CATEGORIA DE IMPORTANTA: "C" CLASA DE IMPORTANTA: "III" GRADUL DE REZISTENTA LA FOC: "II"

VERIFICATOR EXPERT	NUME	SEMNATURA	CERINTA	REFERAT NR./EXPERTIZA NR./DATA

S.C. VIA PRO IT CONSULTING S.R.L.


FAZA: P.TH.+DE

SPECIFICATIE	NUME	SEMNATURA
SEF PROIECT	ARH. GEORGIANA CURDUMAN	
PROIECTAT	ARH. GEORGIANA CURDUMAN	
DESENAT	ARH. GEORGIANA CURDUMAN	

SCARA: 1:50
DATA: 2025


NR. PROIECT: 39/2025

TITLUL PLANSEI: PLAN INVELITOARE - PROPUS

FAZA PLANSA: ADE.1

REV.01

CURDUMAN GEORGIANA
Digitally signed by CURDUMAN GEORGIANA
Date: 2025.10.14 16:41:29 +03'00'



Digitally signed by CURDUMAN GEORGIANA
Date: 2025.09.04 15:24:55 +03'00'


CARACTERISTICI PRINCIPALE ALE AMPLASAMENTULUI:	
INCARCARE LA VANT (INDICATIV CR1-1-4/2012):	WREF=0.6KPA;
INCARCARE ZAPADA (INDICATIV CR1-1-3/2012):	SO,K= 2.0 KN/M²
ADÂNCIMEA DE ÎNGHEȚ (STAS 6054-77):	-1.00M - 1.10M
PERIOADA DE CONTROL (COLT):	TC=0.7SEC.
ZONA CLIMATICĂ "IV" (CONFORM MC 001/6-2013)	DE=-21°C
ACCELERAȚIA TERENULUI PENTRU PROIECTARE PENTRU CUTREMUR AVÂND INTERVALUL MEDIU DE RECURENȚĂ IMR=225ANI	AG=0.15G

CATEGORIA DE IMPORTANȚĂ: "C" CLASA DE IMPORTANȚĂ: "III". GRADUL DE REZISTENȚĂ LA FOC: II

VERIFICATOR EXPERT	NUME	SEMNATURA	CERINȚA	REFERAT NR./EXPERTIZA NR./DATA

S.C. VIA PRO IT CONSULTING S.R.L. STR. PRIMĂVERII, NR. 28, SC. B, ET.4, AP.18, BOTOȘANI, JUDEȚUL BOTOȘANI, C.U.I. 27399915, E-MAIL: VIAPROIT@GMAIL.COM TEL.: 0733/897.407	BENEFICIAR: MUNICIPIUL CAMPULUNG MOLDOVENESC	FAZA: P.Th.+D.E	
ȘEF PROIECT	ARH. GEORGIANA CURDUMAN				
PROIECTAT	ARH. GEORGIANA CURDUMAN		DATA: 2025	TITLUL PLANȘEI: SECȚIUNE LONGITUDINALĂ EXISTENTĂ	NR. PLANȘA: A07
DESENAT	ARH. GEORGIANA CURDUMAN				

A1 LUNG (594x1250)

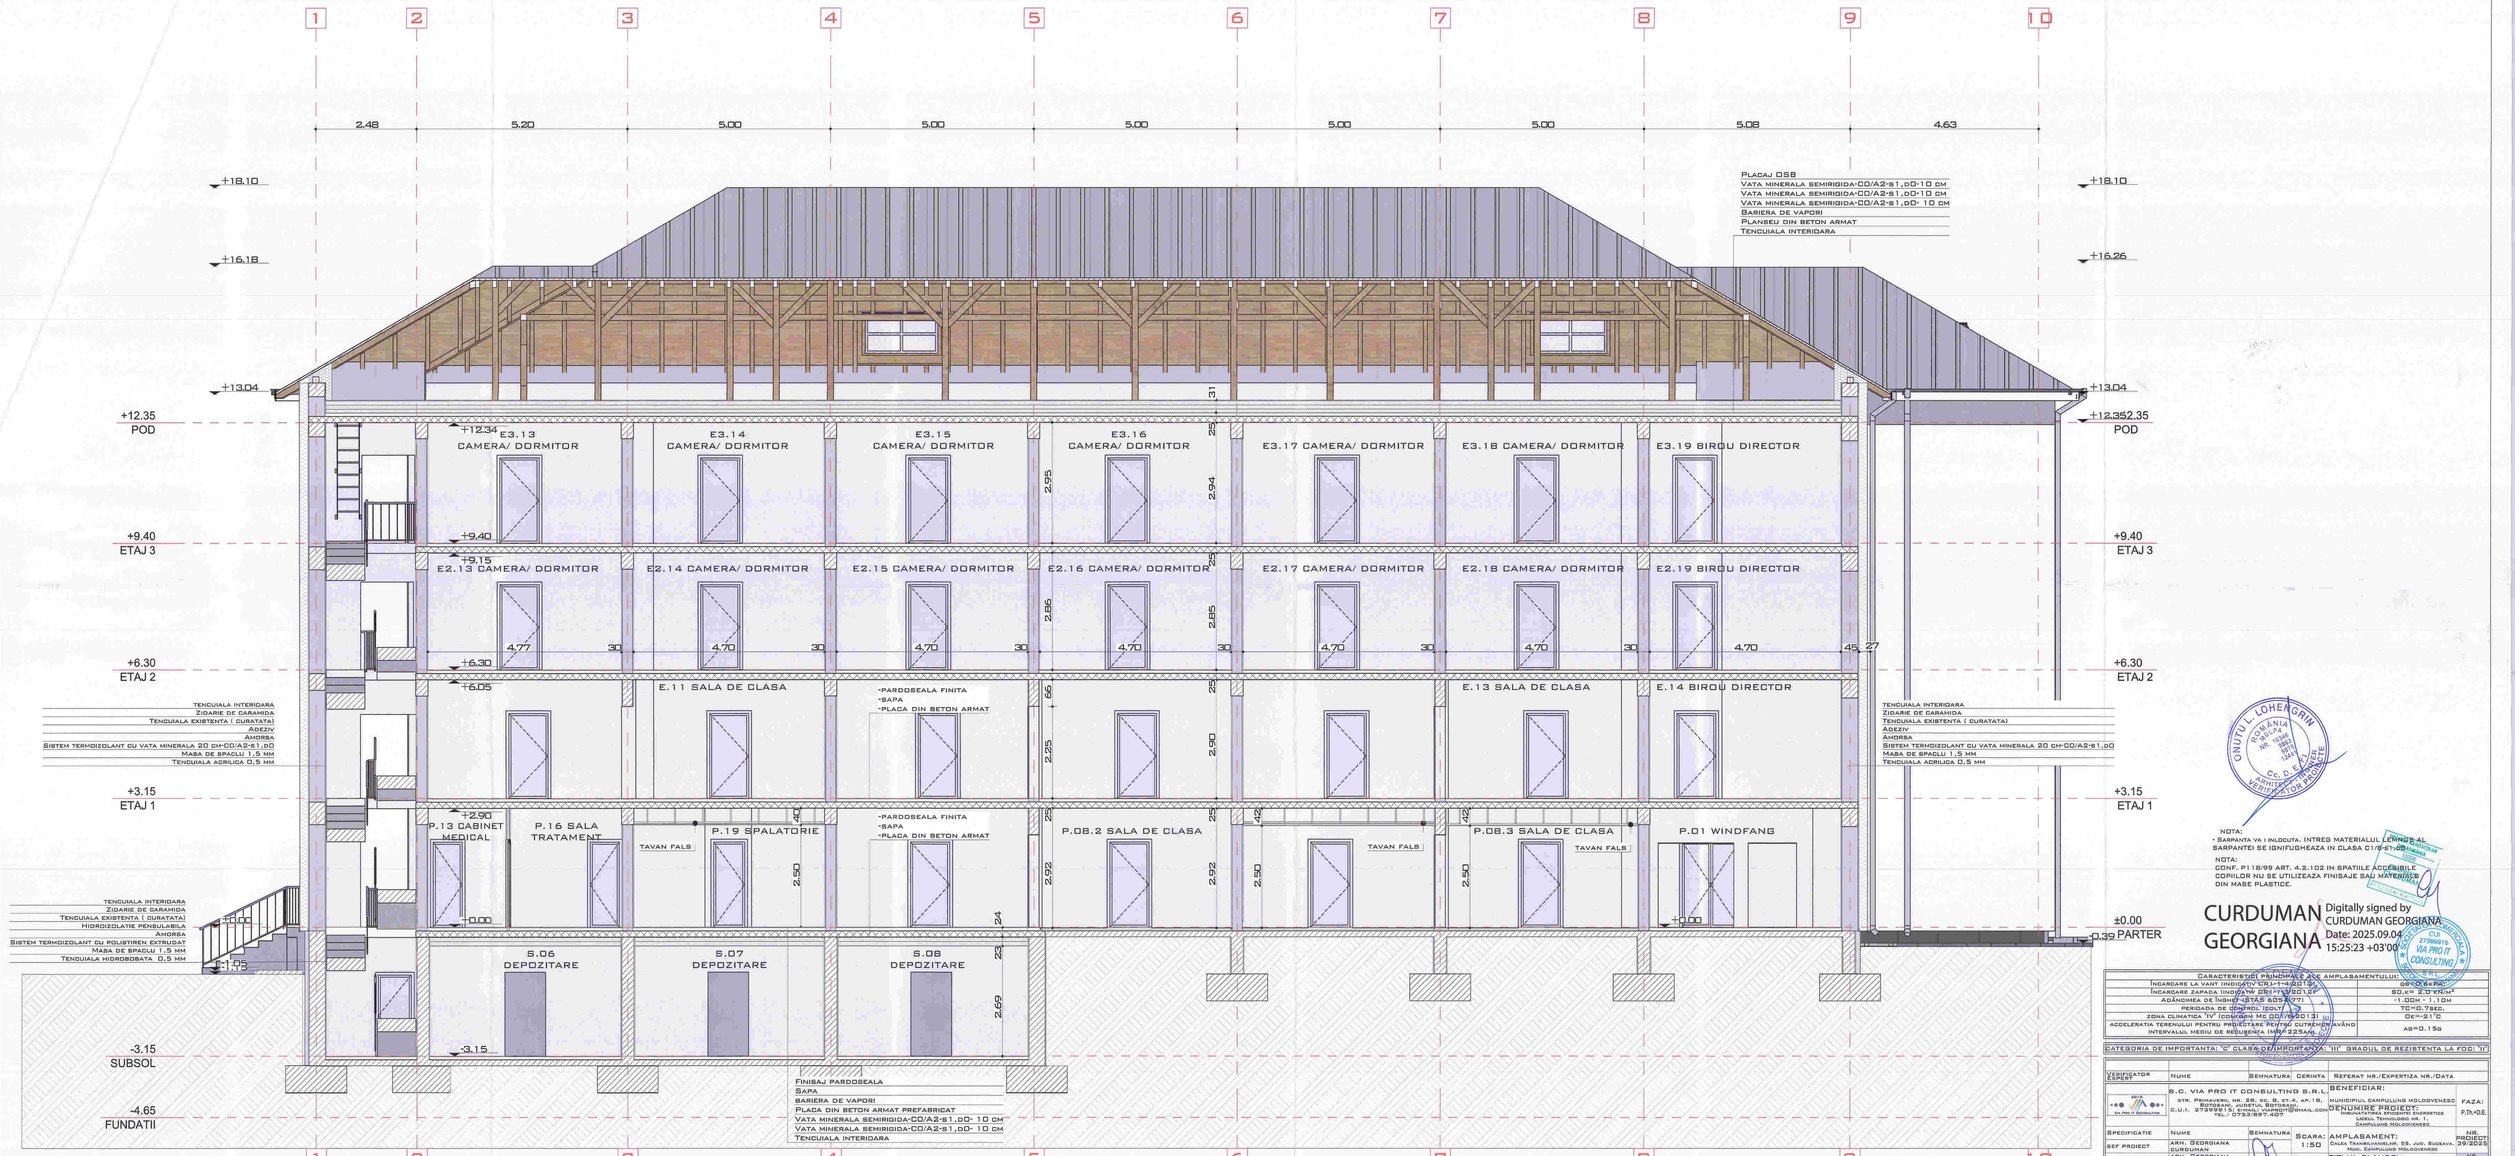

ONUȚUL LOHENGRIN
ROMÂNIA

NOTA:
- SARPANTA VA I INLOCUITA. INTREG MATERIALUL LEMNOS AL SARPANTEI SE IGNIFUGHEAZA IN CLASA C1/D-s1,d0

NOTA:
CONF. P118/99 ART. 4.2.102 IN SPATIILE ACCESIBILE COPIILOR NU SE UTILIZEAZA FINISAJE SAU MATERIALE DIN MASE PLASTICE.

CURDUMAN GEORGIANA
Digitally signed by CURDUMAN GEORGIANA
Date: 2025.09.04 15:25:23 +03'00'

CLD 27399915 VIA PRO IT CONSULTING


CARACTERISTICI PRINCIPALE ALE AMPLASAMENTULUI:	
INCARCARE ZAPADA (NDIN/M²) CR1-1-3:2012	SO,K= 2.0 KN/M²
ADÂNCIMEA DE ÎNGHEȚ (STAS 6054/77)	-1.00M - 1.10M
PERIOADA DE CONTROL (COLȚ)	TC=0.7SEC.
ACCELERAȚIA TERENULUI PENTRU PROIECTARE PENTRU CUTREMUR AVÂND INTERVALUL MEDIU DE RECURENȚĂ IMR=225ANI	AG=0.15G

CATEGORIA DE IMPORTANȚĂ: "C" CLASA DE IMPORTANȚĂ: "III" GRADUL DE REZISTENȚĂ LA FOC: "II"

VERIFICATOR EXPERT	NUME	SEMNATURA	CERINȚA	REFERAT NR./EXPERTIZA NR./DATA

S.C. VIA PRO IT CONSULTING S.R.L.			BENEFICIAR:	
STR. PRIMĂVERII, NR. 28, SC. B, ET.4, AP.19, MUNICIPIUL CAMPULUNG MOLDOVENESC			MUNICIPIUL CAMPULUNG MOLDOVENESC	FAZA:
SEF PROIECT	ARH. GEORGIANA CURDUMAN			NR. PROIECT: 39/2025
PROIECTAT	ARH. GEORGIANA CURDUMAN		DATA: 2025	TITLUL PLANȘEI: SECTIUNE LONGITUDINALA PROPUSA
DESENAT	ARH. GEORGIANA CURDUMAN			NR. PLANȘA: A07.1

A1 LUNG (594x1350)

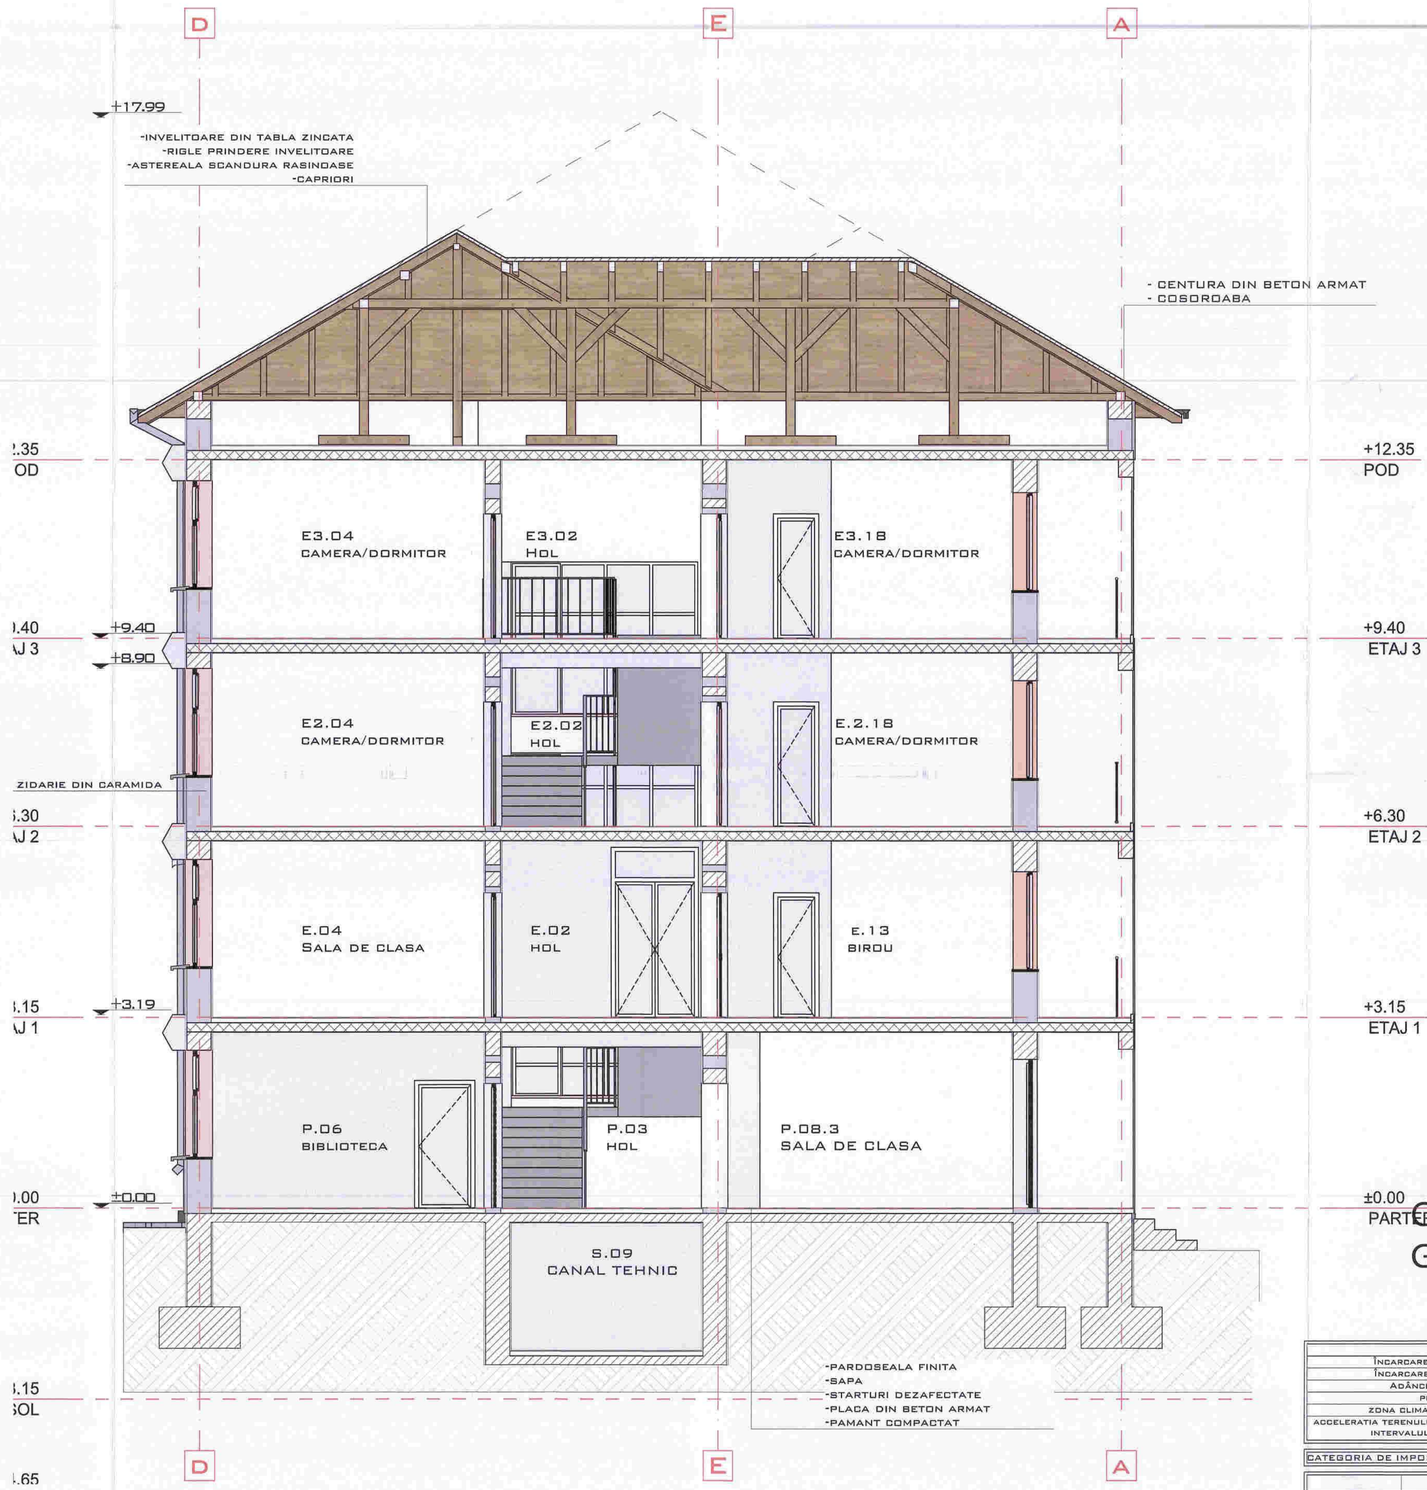

CARACTERISTICI PRINCIPALE ALE AMPLASAMENTULUI:	
INCARCARE LA VANT (INDICATIV CR1-1-4/2012)	qB=0,6kPA;
INCARCARE ZAPADA (INDICATIV CR1-1-3/2012)	SO,k= 2,0 kN/M²
ADANCIMEA DE INGHET (STAS 6054/77)	-1.00m - 1.10m
PERIOADA DE CONTROL (COLT)	TC=0.7SEC.
ZONA CLIMATICA "IV" (CONFORM NCOO1/6-2013)	DE=-21°C
ACCELERATIA TERENULUI PENTRU PROIECTARE PENTRU CUTREMUR AVAND INTERVALUL MEDIU DE RECURENTA IMR=225ANI	AG=0,15g

CATEGORIA DE IMPORTANTA: "C" CLASA DE IMPORTANTA: "III" GRADUL DE REZISTENTA LA FOC: "II"


VERIFICATOR EXPERT	NUME	SEMNATURA	CERINTA	REFERAT NR./EXPERTIZA NR./DATA
	S.C. VIA PRO IT CONSULTING S.R.L. STR. PRIMAVERII, NR. 28, SC. B, ET.4, AP.18, BOTOSANI, JUDETUL BOTOSANI, C.U.I. 27399915; E-MAIL: VIAPROIT@GMAIL.COM TEL.: 0753/897.407		BENEFICIAR: MUNICIPIUL CAMPULUNG MOLDOVENESC	FAZA: P.Th+D.E.
			DENUMIRE PROIECT: IMBUNATATIREA EFICIENTEI ENERGETICE LICEUL TEHNOLOGIC NR. 1, CAMPULUNG MOLDOVENESC	
SPECIFICATIE	NUME	SEMNATURA	SCARA: 1:50	AMPLASAMENT: CALEA TRANSILVANIEI,NR. 55, JUD. SUCEAVA, MUN. CAMPULUNG MOLDOVENESC	NR. PROIECT: 39/2025
SEF PROIECT	ARH. GEORGIANA CURDUMAN				
PROIECTAT	ARH. GEORGIANA CURDUMAN		DATA: 2025	TITLUL PLANSEI: SECTIUNE TRANSVERSALA EXISTENTA	NR. PLANSA A08
DESENAT	ARH. GEORGIANA CURDUMAN				REV.:0

ONUTU L. LOHENGRIN ROMÂNIA MOLDA NR. 10346 9863 9878 12441 CC. D. E. FI. ARHITECT - INGINER VERIFICATOR PROIECTE

Digitally signed by CURDUMAN GEORGIANA
Date: 2025.09.04 15:25:41 +03'00'

SOCIETATEA COMERCIALA CUI 27399915 VIA PRO IT CONSULTING SRL BOTOSANI - ROMANIA

A1 (594x841)

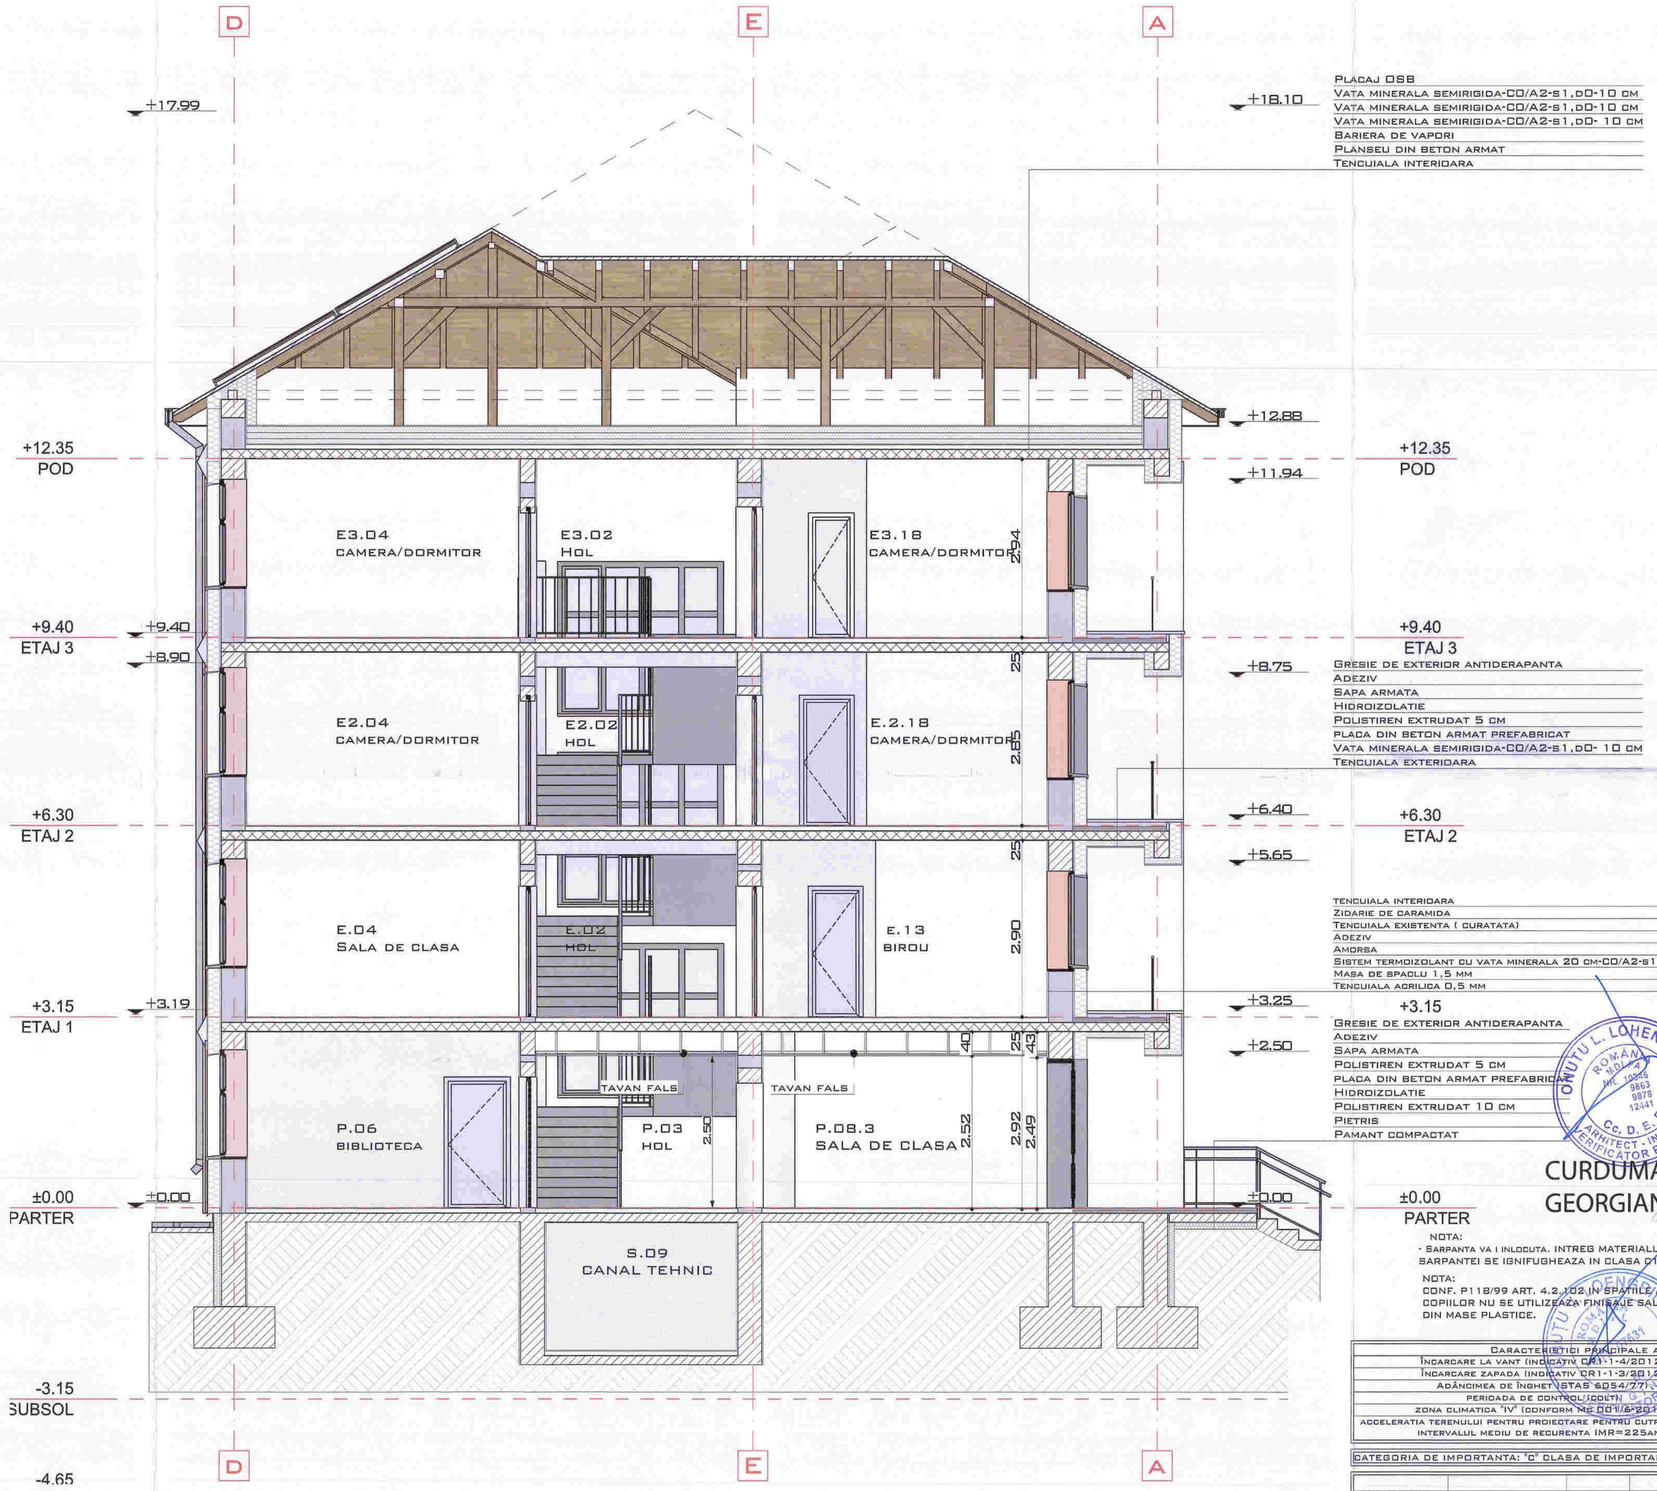

PLACAJ OSB
VATA MINERALA SEMIRIGIDA-CO/A2-s1,d0-10 cm
VATA MINERALA SEMIRIGIDA-CO/A2-s1,d0-10 cm
VATA MINERALA SEMIRIGIDA-CO/A2-s1,d0- 10 cm
BARIERA DE VAPORI
PLANSEU DIN BETON ARMAT
TENCUIALA INTERIDARA

GRESIE DE EXTERIOR ANTIDERAPANTA
ADEZIV
SAPA ARMATA
HIDROIZOLATIE
POLISTIREN EXTRUDAT 5 cm
PLACA DIN BETON ARMAT PREFABRICAT
VATA MINERALA SEMIRIGIDA-CO/A2-s1,d0- 10 cm
TENCUIALA EXTERIDARA

TENCUIALA INTERIDARA
ZIDARIE DE CARAMIDA
TENCUIALA EXISTENTA (CURATATA)
ADEZIV
AMORSA
SISTEM TERMOIZOLANT CU VATA MINERALA 20 cm-CO/A2-s1,d0
MASA DE SPACLU 1,5 mm
TENCUIALA ACRILICA 0,5 mm

GRESIE DE EXTERIOR ANTIDERAPANTA
ADEZIV
SAPA ARMATA
POLISTIREN EXTRUDAT 5 cm
PLACA DIN BETON ARMAT PREFABRICAT
HIDROIZOLATIE
POLISTIREN EXTRUDAT 10 cm
PIETRIS
PAMANT COMPACTAT

ONUȚU L. LOHENGRIN
ROMÂNIA
MEDIATOR
Nr. 10265
9863
9878
12441
Cc. D. E. EL.
ARHITECT - INGINER
VERIFICATOR PROIECTE

CURDUMAN GEORGIANA
Digitally signed by CURDUMAN GEORGIANA
Date: 2025.09.04 15:26:03 +03'00'

Georgiana CURDUMAN
ARHITECT

NOTA:
- SARPANTA VA I INLOCUITA. INTREG MATERIALUL LEMNOS AL SARPANTEI SE IGNIFUGHEAZA IN CLASA C1/B-s1,d0

NOTA:
CONF. P118/99 ART. 4.2.102 IN SPATIILE ACCESIBILE COPIILOR NU SE UTILIZEAZA FINISAJE SAU MATERIALE DIN MASE PLASTICE.

CARACTERISTICI PRINCIPALE ALE AMPLASAMENTULUI:	
INCARCARE LA VANT (INDICATIV CR1-1-4/2012)	q_B=0,6xKPA;
INCARCARE ZAPADA (INDICATIV CR1-1-3/2012)	$S_{0,k}$= 2,0 KN/M^2
ADANCIMEA DE INGHET (STAS 6054/77)	-1.00m - 1.10m
PERICADA DE CONTROL (COLT)	TC=0.7SEC.
ZONA CLIMATICA IV (CONFORM NE 001/6-2023)	θ_E=-21°C
ACCELERATIA TERENULUI PENTRU PROIECTARE PENTRU CUTREMUR AVÂND INTERVALUL MEDIU DE RECURENTA IMR=225ANI	a_G=0.15g

CATEGORIA DE IMPORTANTA: "C" CLASA DE IMPORTANTA: "III" GRADUL DE REZISTENTA LA FOC: "II"

VERIFICATOR EXPERT	NUME	SEMNATURA	CERINTA	REFERAT NR./EXPERTIZA NR./DATA
	S.C. VIA PRO IT CONSULTING S.R.L STR. PRIMAVERII, NR. 28, SC. B, ET.4, AP.18, BOTOSANI, JUDETUL BOTOSANI, C.U.I. 27399915; E-MAIL: VIAPROIT@GMAIL.COM TEL.: 0753/897.407	BENEFICIAR: MUNICIPIUL CAMPULUNG MOLDOVENESC DENUMIRE PROIECT: IMBUNATATIREA EFICIENTEI ENERGETICE LICEUL TEHNOLOGIC NR. 1, CAMPULUNG MOLDOVENESC	FAZA: P.Th+D.E.	
SPECIFICATIE	NUME	SEMNATURA	SCARA: 1:50	AMPLASAMENT: CALEA TRANSILVANIEI,NR. 55, JUD. SUCEAVA, MUN. CAMPULUNG MOLDOVENESC	NR. PROIECT: 39/2025
SEF PROIECT	ARH. GEORGIANA CURDUMAN				
PROIECTAT	ARH. GEORGIANA CURDUMAN		DATA: 2025	TITLUL PLANSEI: SECTIUNE TRANSVERSALA PROPUSA	NR. PLANSA A08.1
DESENAT	ARH. GEORGIANA CURDUMAN				REV.0

A1 (594x841)



CARACTERISTICI PRINCIPALE ALE AMPLASAMENTULUI:	
INCARCARE LA VANT (INDICATIV, CR1-1-4/2012)	qs=0,6xPa;
INCARCARE ZAPADA (INDICATIV, CR1-1-3/2012)	so,k= 2,0 kN/m^2
ADÂNCIMEA DE ÎNGHEȚ (STAS 6054/77)	-1.00m - 1.10m
PERIOADA DE CONTROL (COLȚ)	TC=0.75sec.
ZONA CLIMATICĂ IV (CONFORM NP 082-04 / 2013)	De=-21°C
ACCELERAȚIA TERENULUI PENTRU PROIECTARE PENTRU CUTREMUR AVÂND INTERVALUL MEDIU DE RECURENȚĂ IMR=225ANI	ag=0.15g

CATEGORIA DE IMPORTANȚĂ: "C" CLASA DE IMPORTANȚĂ: "III" GRADUL DE REZISTENȚĂ LA FOC: "II"

VERIFICATOR EXPERT	NUME	SEMNĂTURA	CERINȚA	REFERAT NR./EXPERTIZA NR./DATA

S.C. VIA PRO IT CONSULTING S.R.L. STR. PRIMĂVERII, NR. 28, SC. B, ET.4, AP.18, BOTOȘANI, JUDEȚUL BOTOȘANI, C.U.I. 37399915 E-MAIL: VIAPROIT@GMAIL.COM TEL.: 0733/897.407	BENEFICIAR: PRIMĂRIA MUNICIPIULUI CAMPULUNG MOLDOVENESC			FAZA: P.Th+D.E.
ȘEF PROIECT	ARH. GEORGIANA CURDUMAN				
PROIECTAT	ARH. GEORGIANA CURDUMAN		DATA: 2025	TITLUL PLANȘEI: FATADA PRINCIPALA - EXISTENT	NR. PLANȘA: A09
DESENAT	ARH. GEORGIANA CURDUMAN				REVIZIA:

A1 LUNG (594x1250)

ONUȚU L. LOHENGRIN ROMÂNIA MOLDOVA NR. 5965 5973 12441 C.U.D.E.T. INGINER VERIFICATOR PROIECTE

Digitally signed by CURDUMAN GEORGIANA
Date: 2025.09.04 15:26:47 +03'00'

SOCIETATEA COMERCIALĂ C.I.B. 37399915 VIA PRO IT CONSULTING S.R.L.



CARACTERISTICI PRINCIPALE ALE AMPLASAMENTULUI:	
INCARCARE LA VANT (INDICATIV CR1-1-4/2012)	qs=0.6KPA
INCARCARE ZAPADA (INDICATIV CR1-1-3/2012)	S_0,k= 2.0 kN/m²
ADÂNCIMEA DE ÎNGHEȚ (STAS 6054/77)	-1.00m - 1.10m
PERIOADA DE CONTROL (COLȚ)	TC=0.75sec.
ZONA CLIMATICA "IV" (CONFORM NP 001/6-2013)	De=-21°C
ACCELERATIA TERENULUI PENTRU PROIECTARE PENTRU CUTREMUR AVÂND INTERVALUL MEDIU DE RECURENTA IMR=225ANI	ag=0.15g

CATEGORIA DE IMPORTANTA: "C" CLASA DE IMPORTANTA: "III" GRADUL DE REZISTENTA LA FOC: "II"

VERIFICATOR EXPERT	NUME	SEMNATURA	CERINTA	REFERAT NR./EXPERTIZA NR./DATA

S.C. VIA PRO IT CONSULTING S.R.L. STR. PRIMAVERII, NR. 28, BL. B2, SC. B, ET. 4, AP. 18, BOTOSANI, JUDETUL BOTOSANI C.U.I. 27399915; E-MAIL: VIAPROIT@GMAIL.COM TEL.: 0753/897.407				BENEFICIAR: MUNICIPIUL CAMPULUNG MOLDOVENESC	FAZA: P.Th.+D.E
SPECIFICATIE	NUME	SEMNATURA	SCARA: 1:50	AMPLASAMENT: CALEA TRANSILVANIEI,NR. 55, JUD. SUCEAVA, MUN. CAMPULUNG MOLDOVENESC	NR. PROIECT: 29/2025
SEF PROIECT	ARH. GEORGIANA CURDUMAN				
PROIECTAT	ARH. GEORGIANA CURDUMAN		DATA: 2025	TITLUL PLANSEI: FATADA PRINCIPALA - PROPUS	NR. PLANSA: A09.1
DESENAT	ARH. GEORGIANA CURDUMAN				SCARA

A1 LUNG (594x1350)

CURDUMAN GEORGIANA
Digitally signed by CURDUMAN GEORGIANA
Date: 2025.09.04 15:27:52 +03'00'



CARACTERISTICI PRINCIPALE ALE AMPLASAMENTULUI:	
INCARCARE LA VANT (INDICATIV CR1 1-6/2012)	qs=0.6kPa;
INCARCARE ZAPADA (INDICATIV CR1 1-3/2012)	so,k= 2,0 kN/m²
ADÂNCIMEA DE ÎNGHEȚ (STAS 6054/77)	-1.00m - 1.10m
PERIOADA DE CONTROL TC/TV	TC=0.75sec.
ZONA CLIMATICA "IV" (CONFORM NP 082-04-2013)	De=-21°C
ACCELERATIA TERENULUI PENTRU PROIECTARE PENTRU CUTREMUR AVÂND INTERVALUL MEDIU DE RECURENTA IMR=225ANI	as=0.15s

CATEGORIA DE IMPORTANTA: "C" CLASA DE IMPORTANTA: "III" GRADUL DE REZISTENTA LA FOC: "II"

VERIFICATOR EXPERT	NUME	SEMNATURA	CERINTA	REFERAT NR./EXPERTIZA NR./DATA

S.C. VIA PRO IT CONSULTING S.R.L.
STR. PRIMĂVERII, NR. 28, SC. B, ET. 4, AP. 18, BOTOȘANI, JUDEȚUL BOTOȘANI,
C.U.I. 27398615 J23/1264/2011 EMAIL: OFFICE@VIAPROIT.COM
TEL.: 0733/897.407

BENEFICIAR: MUNICIPIUL CAMPULUNG MOLDOVENESC




CARACTERISTICI PRINCIPALE ALE AMPLASAMENTULUI:	
INCARCARE LA VANT (INDICATIV CR1-1-4/2012)	q0=0.50kN/m²
INCARCARE ZAPADA (INDICATIV CR1-1-3/2012)	SO,k= 2.0 kN/m²
ADÂNCIMEA DE ÎNGHEȚ (STAS 6054/77)	-1.00m - -1.10m
PERIOADA DE CONTROL (COLT)	TC=0.7SEC.
ZONA CLIMATICA "IV" (CONFORM NC 001/6-2013)	DE=-21°C
ACCELERATIA TERENULUI PENTRU PROIECTARE PENTRU CUTREMUR AVÂND INTERVALUL MEDIU DE RECURENTA IMR=225ANI	ag=0.15g


CATEGORIA DE IMPORTANȚĂ "C" CLASA DE IMPORTANȚĂ "III" GRADUL DE REZISTENȚĂ LA FOC "II"


VERIFICATOR EXPERT	NUME	SEMNATURA	CERINȚA	REFERAT NR./EXPERTIZA NR./DATA

S.C. VIA PRO IT CONSULTING S.R.L. STR. PRIMĂVERII, NR. 28, SC. B, ET.4, AP.18, BOTOȘANI, JUDEȚUL BOTOȘANI, C.U.I. 27399915, EMAIL: VIAPROIT@GMAIL.COM TEL: 0753/897.457		BENEFICIAR: MUNICIPIUL CAMPULUNG MOLDOVENESC			FAZA: P.Th.+D.E
SPECIFICATIE	NUME	SEMNATURA	SCARA: 1:50	AMPLASAMENT: CALEA TRANSILVANIEI, NR. 55, JUD. SUCEAVA, MUN. CAMPULUNG MOLDOVENESC	NR. PROIECT 39/2025
SEF PROIECT	ARH. GEORGIANA CURDUMAN				
PROIECTAT	ARH. GEORGIANA CURDUMAN		DATA: 2025	TITLUL PLANȘEI: FATADA POSTERIOARA - PROPUS	NR. PLANȘA: A10.1
DESENAT	ARH. GEORGIANA CURDUMAN				SCARA 1:50

CURDUMAN GEORGIANA Digitally signed by CURDUMAN GEORGIANA
Date: 2025.09.04 15:28:35 +03'00'

A1 LUNG (594x1250)

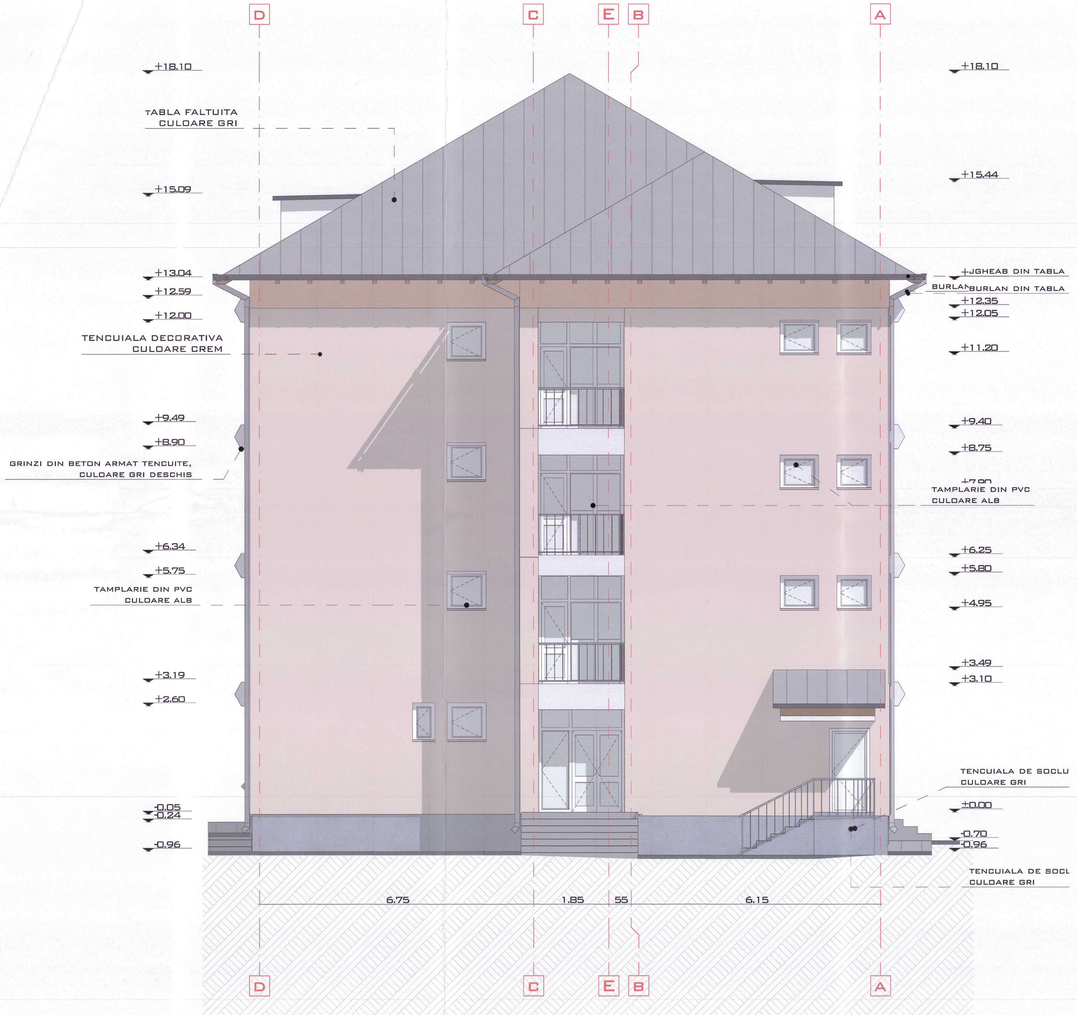

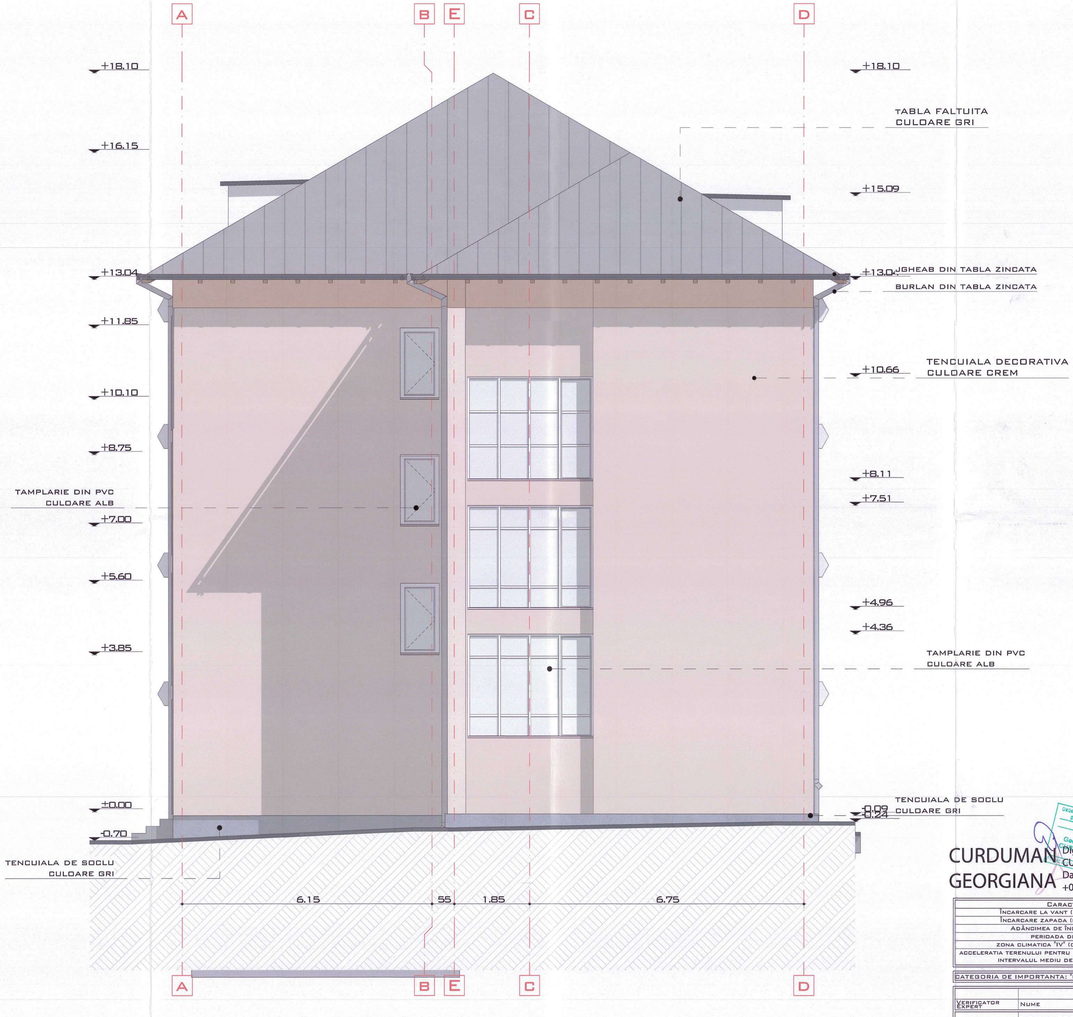

CURDUMAN GEORGIANA

Digitally signed by CURDUMAN GEORGIANA
Date: 2025.09.04 15:29:36 +03'00'

CARACTERISTICI PRINCIPALE ALE AMPLASAMENTULUI:	
INCARCARE LA VANT (INDICATIV CR1-1-4/2012)	0.48 KN/MP
INCARCARE ZAPADA (INDICATIV CR1-1-3-2012)	$S_0 = 2.0$ KN/M²
ADÂNCIMEA DE ÎNGHEȚ (STAS 6054/77)	-1.00M - 1.10M
PERIOADA DE CONTROL (COLȚ)	TC=0.7SEC.
ZONA CLIMATICA "IV" (CONFORM MD 00116-2013)	DE=-31°C
ACCELERATIA TERENULUI PENTRU PROIECTARE PENTRU CUTREMUR AVÂND INTERVALUL MEDIU DE RECURENTA IMR=225ANI	a_g=0.15g

CATEGORIA DE IMPORTANTA: "C" CLASA DE IMPORTANTA: "III" GRADUL DE REZISTENTA LA FOC: "II"

VERIFICATOR EXPERT	NUME	SEMNATURA	CERINTA	REFERAT NR./EXPERTIZA NR./DATA

SPECIFICATIE	NUME	SEMNATURA	SCARA: 1:50	AMPLASAMENT: CASA TRANSILVANIEI NR. 55, JUD. SUCEAVA, MUN. CAMPULUNG MOLDOVENESC	NR. PROIECT: 39/2025
REF PROIECT	ARH. GEORGIANA CURDUMAN				
PROIECTAT	ARH. GEORGIANA CURDUMAN		DATA: 2025	TITLUL PLANȘEI: FATADE LATERALE - EXISTENTE	NR. PLANȘA: A11
DESENAT	ARH. GEORGIANA CURDUMAN				SCARA:

A1 LUNG (594x1250)



ONUFRIU L. LOHENGRIN
ROMÂNIA
NR. 18146
0078
13441
ARHITECT ȘEF PROIECTE

CURDUMAN GEORGIANA
Digitally signed by CURDUMAN GEORGIANA
Date: 2025.10.20 09:13:31 +03'00'

ONUFRIU L. LOHENGRIN
ROMÂNIA
NR. 18146
ARHITECT ȘEF PROIECTE

VIA PRO IT CONSULTING S.R.L.

CARACTERISTICI PRINCIPALE ALE AMPLASAMENTULUI:	
ÎNCĂRCARE LA VÂNT (INDICATIV CR1-1-4/2012)	q_{ref}=0,6kPA;
ÎNCĂRCARE ZĂPADĂ (INDICATIV CR1-1-3/2012)	s_0,k= 2,0 kN/m²
ADÂNCIMEA DE ÎNGHEȚ (STAS 6054/77)	-1.00m ÷ -1.10m
PERIOADA DE CONTROL (COLȚ)	TC=0,7SEC;
ZONA CLIMATICĂ "IV" (CONFORM MC 001/6-2013)	DE=-21°C
ACCELERAȚIA TERENULUI PENTRU PROIECTARE PENTRU CUTREMUR AVÂND INTERVALUL MEDIU DE RECURENȚĂ IMR=225ANI:	a_g=0,15g

CATEGORIA DE IMPORTANȚĂ: "C" CLASA DE IMPORTANȚĂ: "III" GRADUL DE REZISTENȚĂ LA FOC: "II"

VERIFICATOR EXPERT	NUME	SEMNĂTURA	CERINȚA	REFERAT NR./EXPERTIZA NR./DATA

S.C. VIA PRO IT CONSULTING S.R.L.
C.U.I. 27339915, E-MAIL: VIAPROIT@GMAIL.COM
TEL.: 0753/897.407

BENEFICIAR:
MUNICIPIUL CAMPULUNG MOLDOVENESC
DENUMIRE PROIECT:
LOCALITATEA CAMPULUNG MOLDOVENESC, STR. TEHNOLOGIEI NR. 1, CAMPULUNG MOLDOVENESC

FAZA: P.TH./DE

SPECIFICAȚIE	NUME	SEMNĂTURA
ȘEF PROIECT	ARH. GEORGIANA CURDUMAN	
PROIECTAT	ARH. GEORGIANA CURDUMAN	
DESENAT	ARH. GEORGIANA CURDUMAN	

SCARA/AMPLASAMENT: 1:50, 1:100
DATA: 2025

TITLUL PLANȘEI: FAȚADE LATERALE - PROPUSE

NR. PROIECT: 39/2025
NR. PLANȘA: A11.1
REV.0