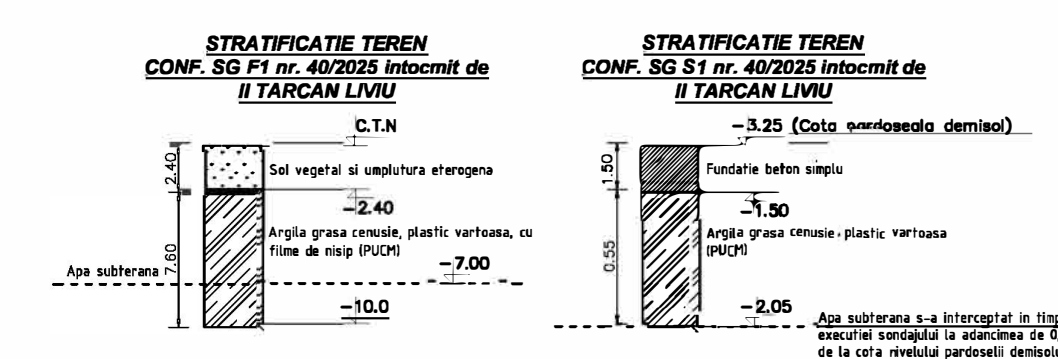
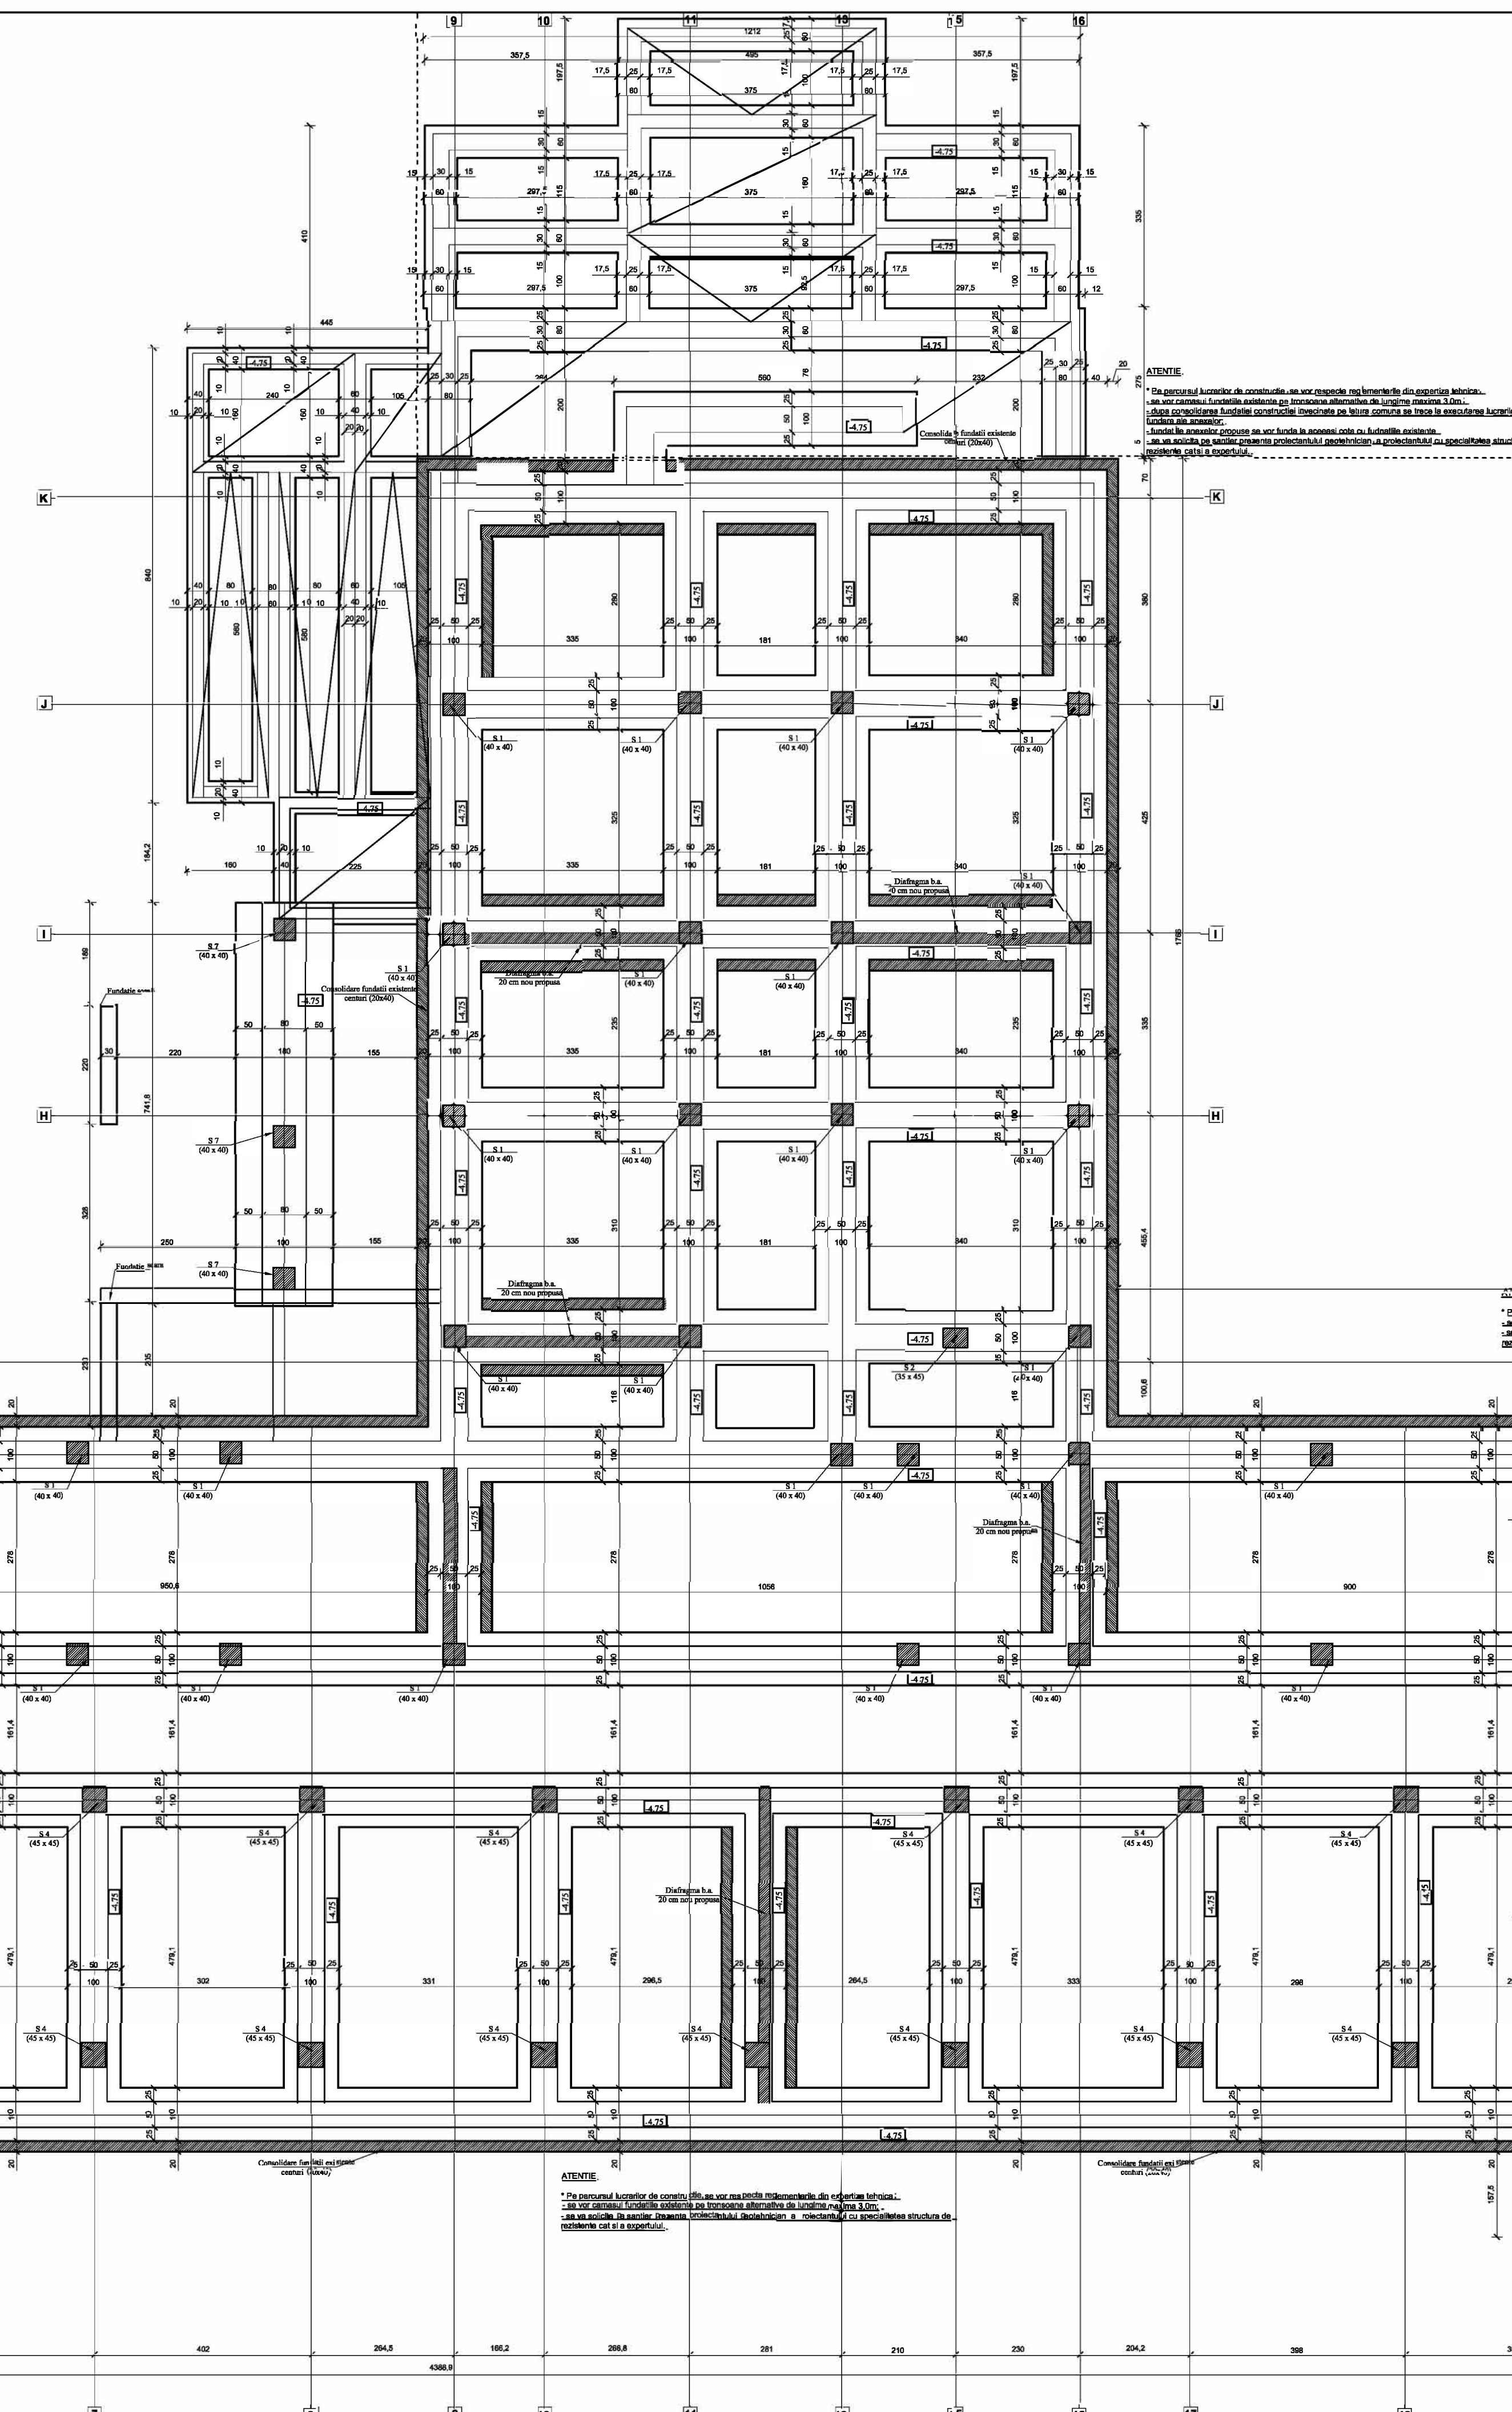


## PLAN FUNDATII PROPUȘ

[illegible]

**NOTA**  
■ Armătura se fixează pe șantier în funcție de situația reală de pe teren

**ATENȚIE:**

- Pe persoana lucrărilor de construcție, se vor respecta recomandările din expertize tehnice;
- se vor corectifica fundațiile existente pe tronsoane alternative de lungime maximă 3,0m;
- se va solicita pe sonde prezente proiectanților geotehnicieni, a proiectanților cu specialitatea structură de rezistență, ca și a expertului.

\* Pe parcursul lucrărilor de construcție se vor respecta reglementările din expertiza tehnică, se vor consulta fundamentele existente pe tronsoane avariate de la o lungime maximă 3 cml.

Pe planșul lucrului de construcții se vor prezenta următoarele în 3.00:

- se vor prezenta fundatiile existente și noile alternative de la 3.00 max. 3.00;
- după condițiile fundatiilor construite în vecinătate de la 3.00 max. 3.00 se face la executarea lucrului de fundație de fundație;
- fundatiile anexelor proprii se vor fi în aceeași poziție cu fundatiile existente;
- se va indica cu claritate prezența proiectului de protecționare a proiectului cu specialitate structură

**ATENȚIE:**

- \* Pe parcursul lucrărilor de construcție, să se vor realiza măsurătorile din experiența tehnică;
- \* Se vor realiza fundurile adâncime pe tronsoane alternative de lungime maximă 3,0m;
- \* Se va acționa în sensul înfrângerii broșeiului deosebitărilor a proiectantului cu specialitatea structură de rezistență cât și a expertului.

**ATENȚIE:**

- \* Pe parcursul lucrărilor de construcție, se vor respecta reglementările din expertiza tehnică;
- \* se vor lua măsuri furtive existente pe tronsoane aflate la lungimea maximă 3,0m;
- \* după consolidarea fundațiilor construite învecinate se luăm măsuri să nu se realizeze lucrări de fundații în prezența propuse pe șir fundații învecinate pe fundații existente;
- \* se va solicita pe șantier prezenta proiectantului, geotehnician, a proiectantului și specialistului structural.

21	22	23	24	25
PROIECTANT GENERAL	S.C. 30 PASCAL PROIECT S.R.L.		DENUMIRE DOCUMENTATIE	
PROIECTANT DE SPECIALITATE	ING. PASCAL CLAUDIU		CONTRACTANT	
INGENIERU BUILDING DESIGN	ING. BOGDAN C. BABI		Nr. contract	
Proiectare - Design - Consilianta	ING. UNGUREANU DAN		01/03/2020	
SEF PROIECT	arh. Pascoal Claudiu		BENEFICIAR	
RELEVAT	ing. Bogdan C. Babi		FAZA	
DESECAT	ing. Ungureanu Dan		SPITALUL CLINIC DE PNEUMOTIMOLOGIE SI BOLE INFECTIOASE PROFUS	
			D.A.I.I.	
			DENUMIRE PLANS: NR. PLANS:	
			PLAN FUNDATI PRASOV	
			R1	