




NOTĂ
1. Orice modificare a prevederilor prezentei planșe se face numai cu acordul scris al proiectantului;
2. Orice neconcordanță între prevederile prezentei planșe și situația din amplasament se va aduce imediat la cunoștința proiectantului.
3. Executantul este obligat să realizeze corelarea cu toate rețelele edilitare de pe amplasament înainte de începerea execuției, în caz contrar proiectantul este exonerat de orice răspundere în consecință.

NOTĂ
1. Presiunile de intrare în punctele de racord au fost estimate la valori minime astfel încât presiunile la ieșire din tronsoanele de conductă să îndeplinească condiția de presiune de utilizare minimă acceptată la consumatorii dezavantajați.
2. Dimensionarea a fost efectuată în raport cu lungimile de conductă stabilite pe străzi și corelate cu diametrele pe rețele existente.

LEGENDA	
—	-Delimitare limite cărți funciare
—	-Conductă distribuție gaze naturale presiune redusă existentă
—	-Conductă distribuție gaze naturale presiune redusă proiectată
⊗	-Vană gaz PEHD cu tijă
⊙	-Branșament g.n.p.r. cu P.R.M. la consumator
⊙(GS)	-Dispozitiv de siguranță Gaz stop

Obiectiv :
Categoría de importanță : „C” conform HG 766/1997;
Clasa de importanță : „III”-conform STAS P100-1/2013;

VERIFICATOR/ EXPERT	NUME	SEMNAȚURA	CERINȚA	Referat nr. / . 2025
VERIFICATOR PROIECTE M.D.L.P.A.			Vgd	
TEHNO INSTAL NORD S.C. TEHNO INSTAL NORD S.R.L. str. Piata Revolutiei, nr.7, parter, Botoșani TEL/FAX:0231-527694; C.I.F. : RO14834669; R.C. J07/238/2002 web : www.tehnoinstallnord.ro ; e-mail : tehnoinstallnord@gmail.com				Beneficiar : U.A.T. MUNICIPIUL BOTOȘANI
SPECIFICATIE	NUME	SEMNAȚURA	Scara : 1:500	FAZA : P.T. + D.D.E.
Sef proiect	ing. Bălișteanu C.			
Proiectat	ing. Bălișteanu C.		Data :	Planșa nr. G01-7.5
Desenat	ing. Ungureanu V.		2025	rev.0.
PLAN DE SITUAȚIE EXTINDERE SISTEM DE DISTRIBUȚIE G.N.P.R. str. Aleea Sublocotenent Ion Elefereșcu CONFORM AVIZ G.I.S. DIN 17.09.2025				

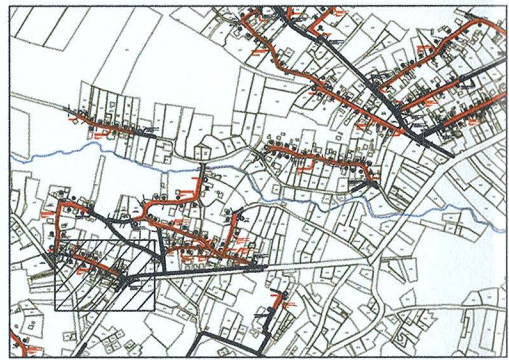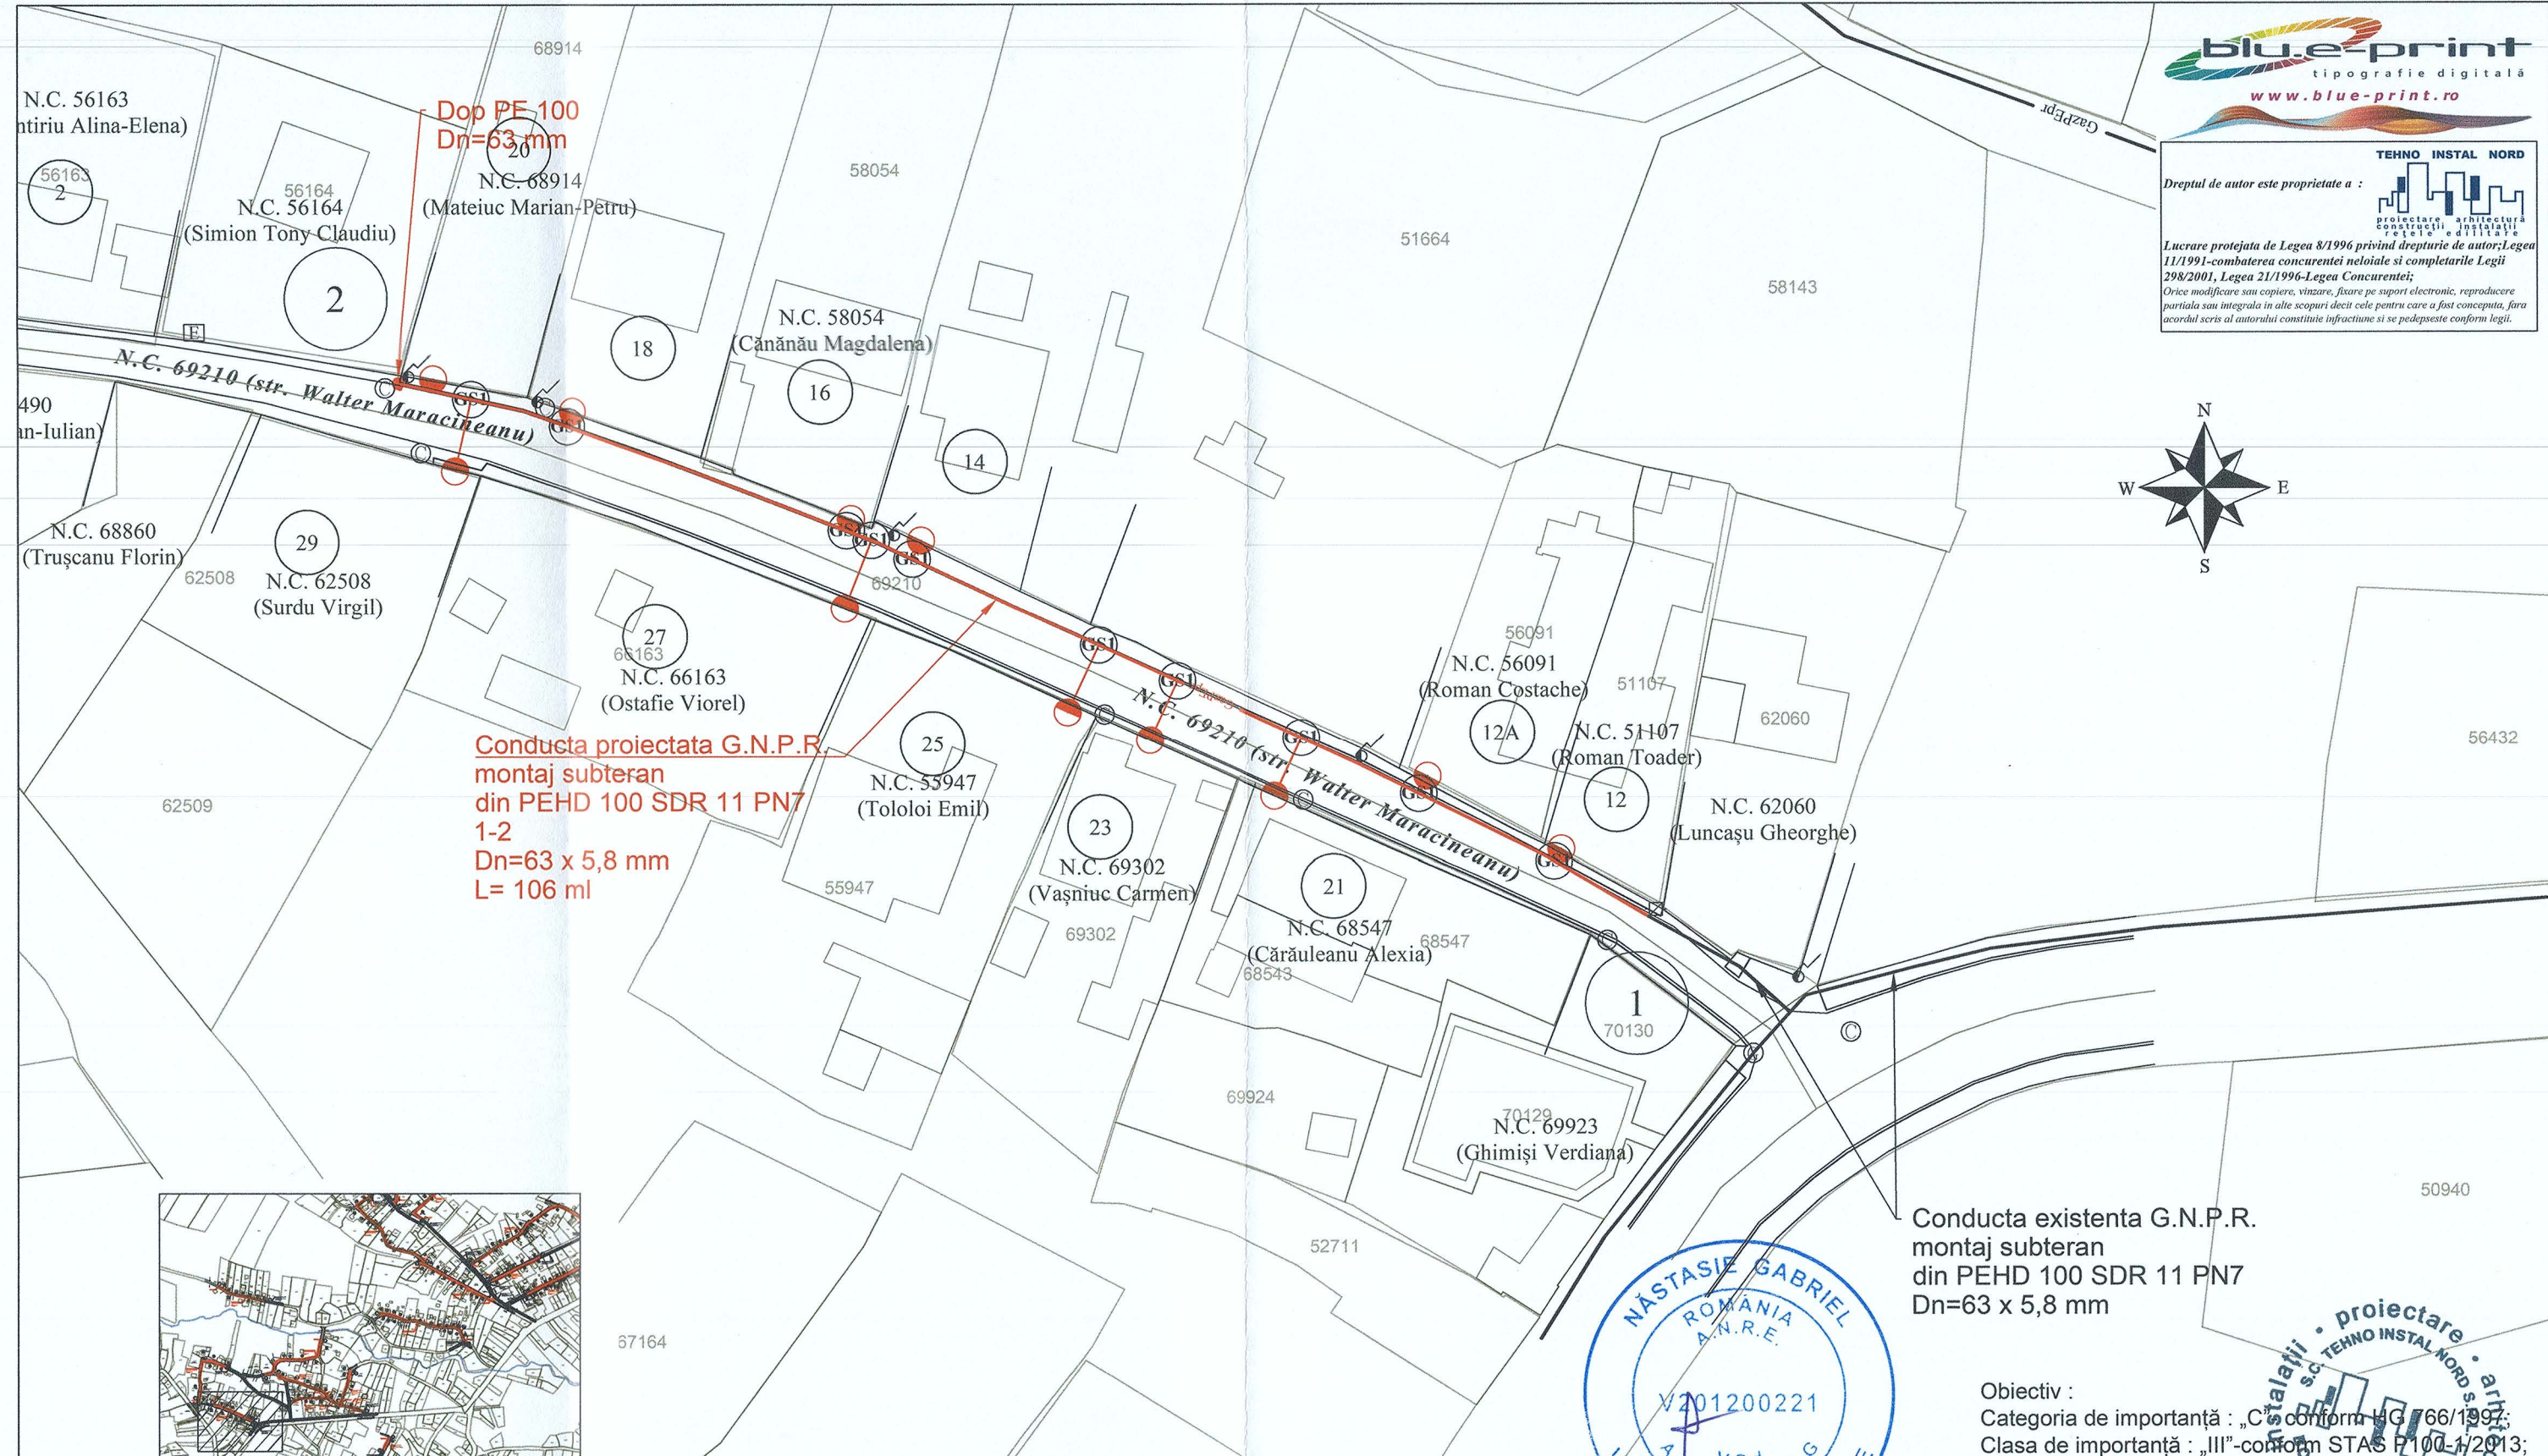
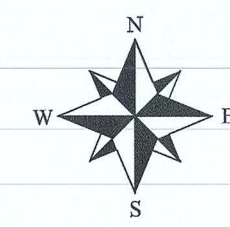


Dop PE 100
Dn=63 mm

Conducta proiectata G.N.P.R.
montaj subteran
din PEHD 100 SDR 11 PN7
1-2
Dn=63 x 5,8 mm
L= 106 ml

Conducta existenta G.N.P.R.
montaj subteran
din PEHD 100 SDR 11 PN7
Dn=63 x 5,8 mm

Obiectiv :
Categoricia de importantă : „C”-conform HG 766/1997;
Clasa de importantă : „III”-conform STAS P 100-1/2013;

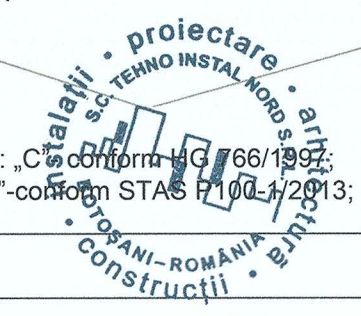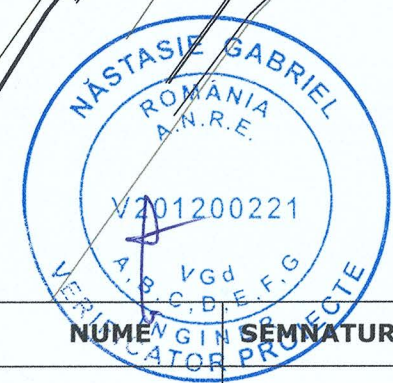


LEGENDA	
Explicație	
	-Delimitare limite cărți funciare
	-Conductă distribuție gaze naturale presiune redusă existentă
	-Conductă distribuție gaze naturale presiune redusă proiectată
	-Vană gaz PEHD cu tijă
	-Branșament g.n.p.r. cu P.R.M. la consumator
	-Dispozitiv de siguranta Gaz stop

NOTĂ
1. Orice modificare a prevederilor prezentei planșe se face numai cu acordul scris al proiectantului;
2. Orice neconcordanță între prevederile prezentei planșe și situația din amplasament se va aduce imediat la cunoștința proiectantului.
3. Executantul este obligat să realizeze corelarea cu toate rețelele edilitare de pe amplasament înainte de începerea execuției, în caz contrar proiectantul este exonerat de orice răspundere în consecință

NOTĂ
1. Presiunile de intrare în punctele de racord au fost estimate la valori minime astfel încât presiunile la ieșire din tronsoanele de conductă să îndeplinească condiția de presiune de utilizare minimă acceptată la consumatorii dezavantajați.
2. Dimensionarea a fost efectuată în raport cu lungimile de conductă stabilite pe străzi și corelate cu diametrele pe rețele existente.


VERIFICATOR/ EXPERT	NUME	SEMNTURA	CERINTA	Referat nr. / .2025	Pr. nr.
VERIFICATOR PROIECTE M.D.L.P.A.			Vgd		321/2025
S.C. TEHNO INSTAL NORD S.R.L. str. Piata Revolutiei, nr.7, parter, Botoșani TEL/FAX:0231-527694; C.I.F. : RO14834669; R.C. J07/238/2002 web : www.tehnoinstalnord.ro ; e-mail : tehnoinstalnord@gmail.com			Beneficiar :	U.A.T. MUNICIPIUL BOTOȘANI	
SPECIFICATIE	NUME	SEMNTURA	Scara :	Proiect :	FAZA :
Sef proiect	ing. Bălișteanu C.		1:500	"EXTINDERE SISTEM DE DISTRIBUTIE GAZE NATURALE ÎN CADRUL MUNICIPIULUI BOTOȘANI, JUDEȚUL BOTOȘANI"	P.T. + D.D.E.
Proiectat	ing. Bălișteanu C.		Data :	PLAN DE SITUAȚIE EXTINDERE SISTEM DE DISTRIBUTIE G.N.P.R. str. Walter Maracineanu CONFORM AVIZ G.I.S. DIN 17.09.2025	Plansa nr. G01-8.1
Desenat	ing. Ungureanu V.		2025		rev.0.

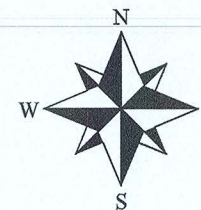

TEHNO INSTAL NORD
Dreptul de autor este proprietate a :
Lucrare protejată de Legea 8/1996 privind drepturile de autor; Legea 11/1991-combaterea concurenței neleiale și completările Legii 298/2001, Legea 21/1996-Legea Concurenței;
Orice modificare sau copiere, vizare, fixare pe suport electronic, reproducere parțială sau integrală în alte scopuri decât cele pentru care a fost concepută, fără acordul scris al autorului constituie infracțiune și se pedepsește conform legii.

Conducta proiectata G.N.P.R.
montaj subteran
din PEHD 100 SDR 11 PN7
1-2
Dn=63 x 5,8 mm
L= 168 ml

Conducta existenta G.N.P.R.
montaj subteran
din PEHD 100 SDR 11 PN7
Dn=63 x 5,8 mm

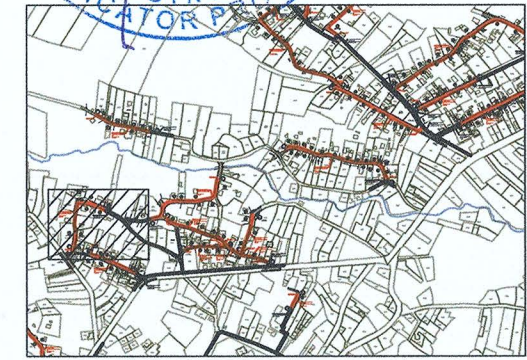

LEGENDA	
	-Delimitare limite cărți funciare
	-Conductă distribuție gaze naturale presiune redusă existentă
	-Conductă distribuție gaze naturale presiune redusă proiectată
	-Vană gaz PEHD cu tijă
	-Branșament g.n.p.r. cu P.R.M. la consumator
	-Dispozitiv de siguranță Caz Stop

Obiectiv :
Categoría de importanță : „C” conform HG 766/1997;
Clasa de importanță : „III”-conform STAS P100-1/2013;


Dop PE 100
Dn=63 mm

NOTĂ
1. Orice modificare a prevederilor prezentei planșe se face numai cu acordul scris al proiectantului;
2. Orice neconcordanță între prevederile prezentei planșe și situația din amplasament se va aduce imediat la cunoștința proiectantului.
3. Executantul este obligat să realizeze corelarea cu toate rețelele edilitare de pe amplasament înainte de începerea execuției, în caz contrar proiectantul este exonerat de orice răspundere în consecință.

NOTĂ
1. Presiunile de intrare în punctele de record au fost estimate la valori minime astfel încât presiunile la ieșire din tronsoanele de conductă să îndeplinească condiția de presiune de utilizare minimă acceptată la consumatorii dezavantajați.
2. Dimensionarea a fost efectuată în raport cu lungimile de conductă stabilite pe străzi și corelate cu diametrele pe rețele existente.




VERIFICATOR/ EXPERT	NUME	SEMNATURA	CERINTA	Referat nr. / .2025	Pr. nr. 321/2025
VERIFICATOR PROIECTE M.D.L.P.A.			Vgd		
TEHNO INSTAL NORD S.C. TEHNO INSTAL NORD S.R.L. str. Piata Revolutiei, nr.7, parter, Botoșani TEL/FAX:0231-527694; C.I.F. : RO14834669; R.C. J07/238/2002 web : www.tehnoinstallnord.ro ; e-mail : tehnoinstallnord@gmail.com				Beneficiar :	
				U.A.T. MUNICIPIUL BOTOȘANI	
SPECIFICATIE	NUME	SEMNATURA	Scara :	Proiect :	FAZA :
Sef proiect	ing. Bălinișteanu C.		1:500	"EXTINDERE SISTEM DE DISTRIBUȚIE GAZE NATURALE ÎN CADRUL MUNICIPIULUI BOTOȘANI, JUDEȚUL BOTOȘANI"	P.T. + D.D.E.
Proiectat	ing. Bălinișteanu C.		Data :	PLAN DE SITUAȚIE EXTINDERE SISTEM DE DISTRIBUȚIE G.N.P.R. str. Fântânilor - tronson 1-2 CONFORM AVIZ G.I.S. DIN 17.09.2025	Plansa nr. G01-8.2
Desenat	ing. Ungureanu V.		2025		rev.0

NOTĂ
 1. Orice modificare a prevederilor prezentei planșe se face numai cu acordul scris al proiectantului;
 2. Orice neconcordanță între prevederile prezentei planșe și situația din amplasament se va aduce imediat la cunoștința proiectantului.
 3. Executantul este obligat să realizeze corelarea cu toate rețelele edilitare de pe amplasament înainte de începerea execuției, în caz contrar proiectantul este exonerat de orice răspundere în consecință

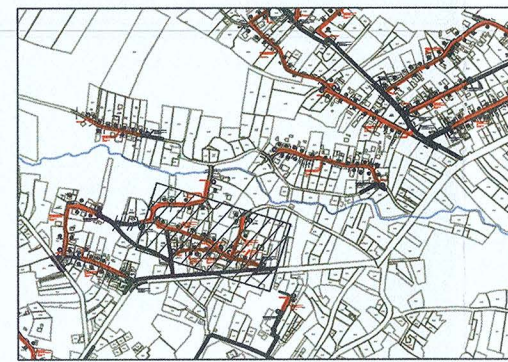

blue-print
 tipografie digitală
 www.blue-print.ro



TEHNO INSTAL NORD
 Dreptul de autor este proprietate a :
 Ingineria, arhitectura, proiectarea, proiectarea de execuție
 Lucrarea proiectată de Legea 8/1996 privind drepturile de autor; Legea 11/1991-combaterea concurenței neleale și completările Legii 298/2001, Legea 21/1996-Legea Concurenței;
 Orice modificare sau copiere, vizuare, fixare pe suport electronic, reproducere parțială sau integrală în alte scopuri decât cele pentru care a fost concepută, fără acordul scris al autorului constituie infracțiune și se pedepsește conform legii.

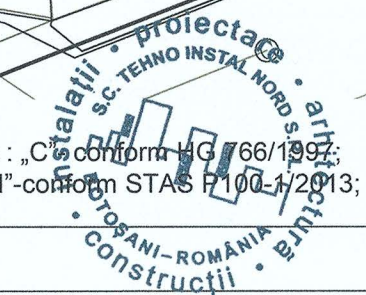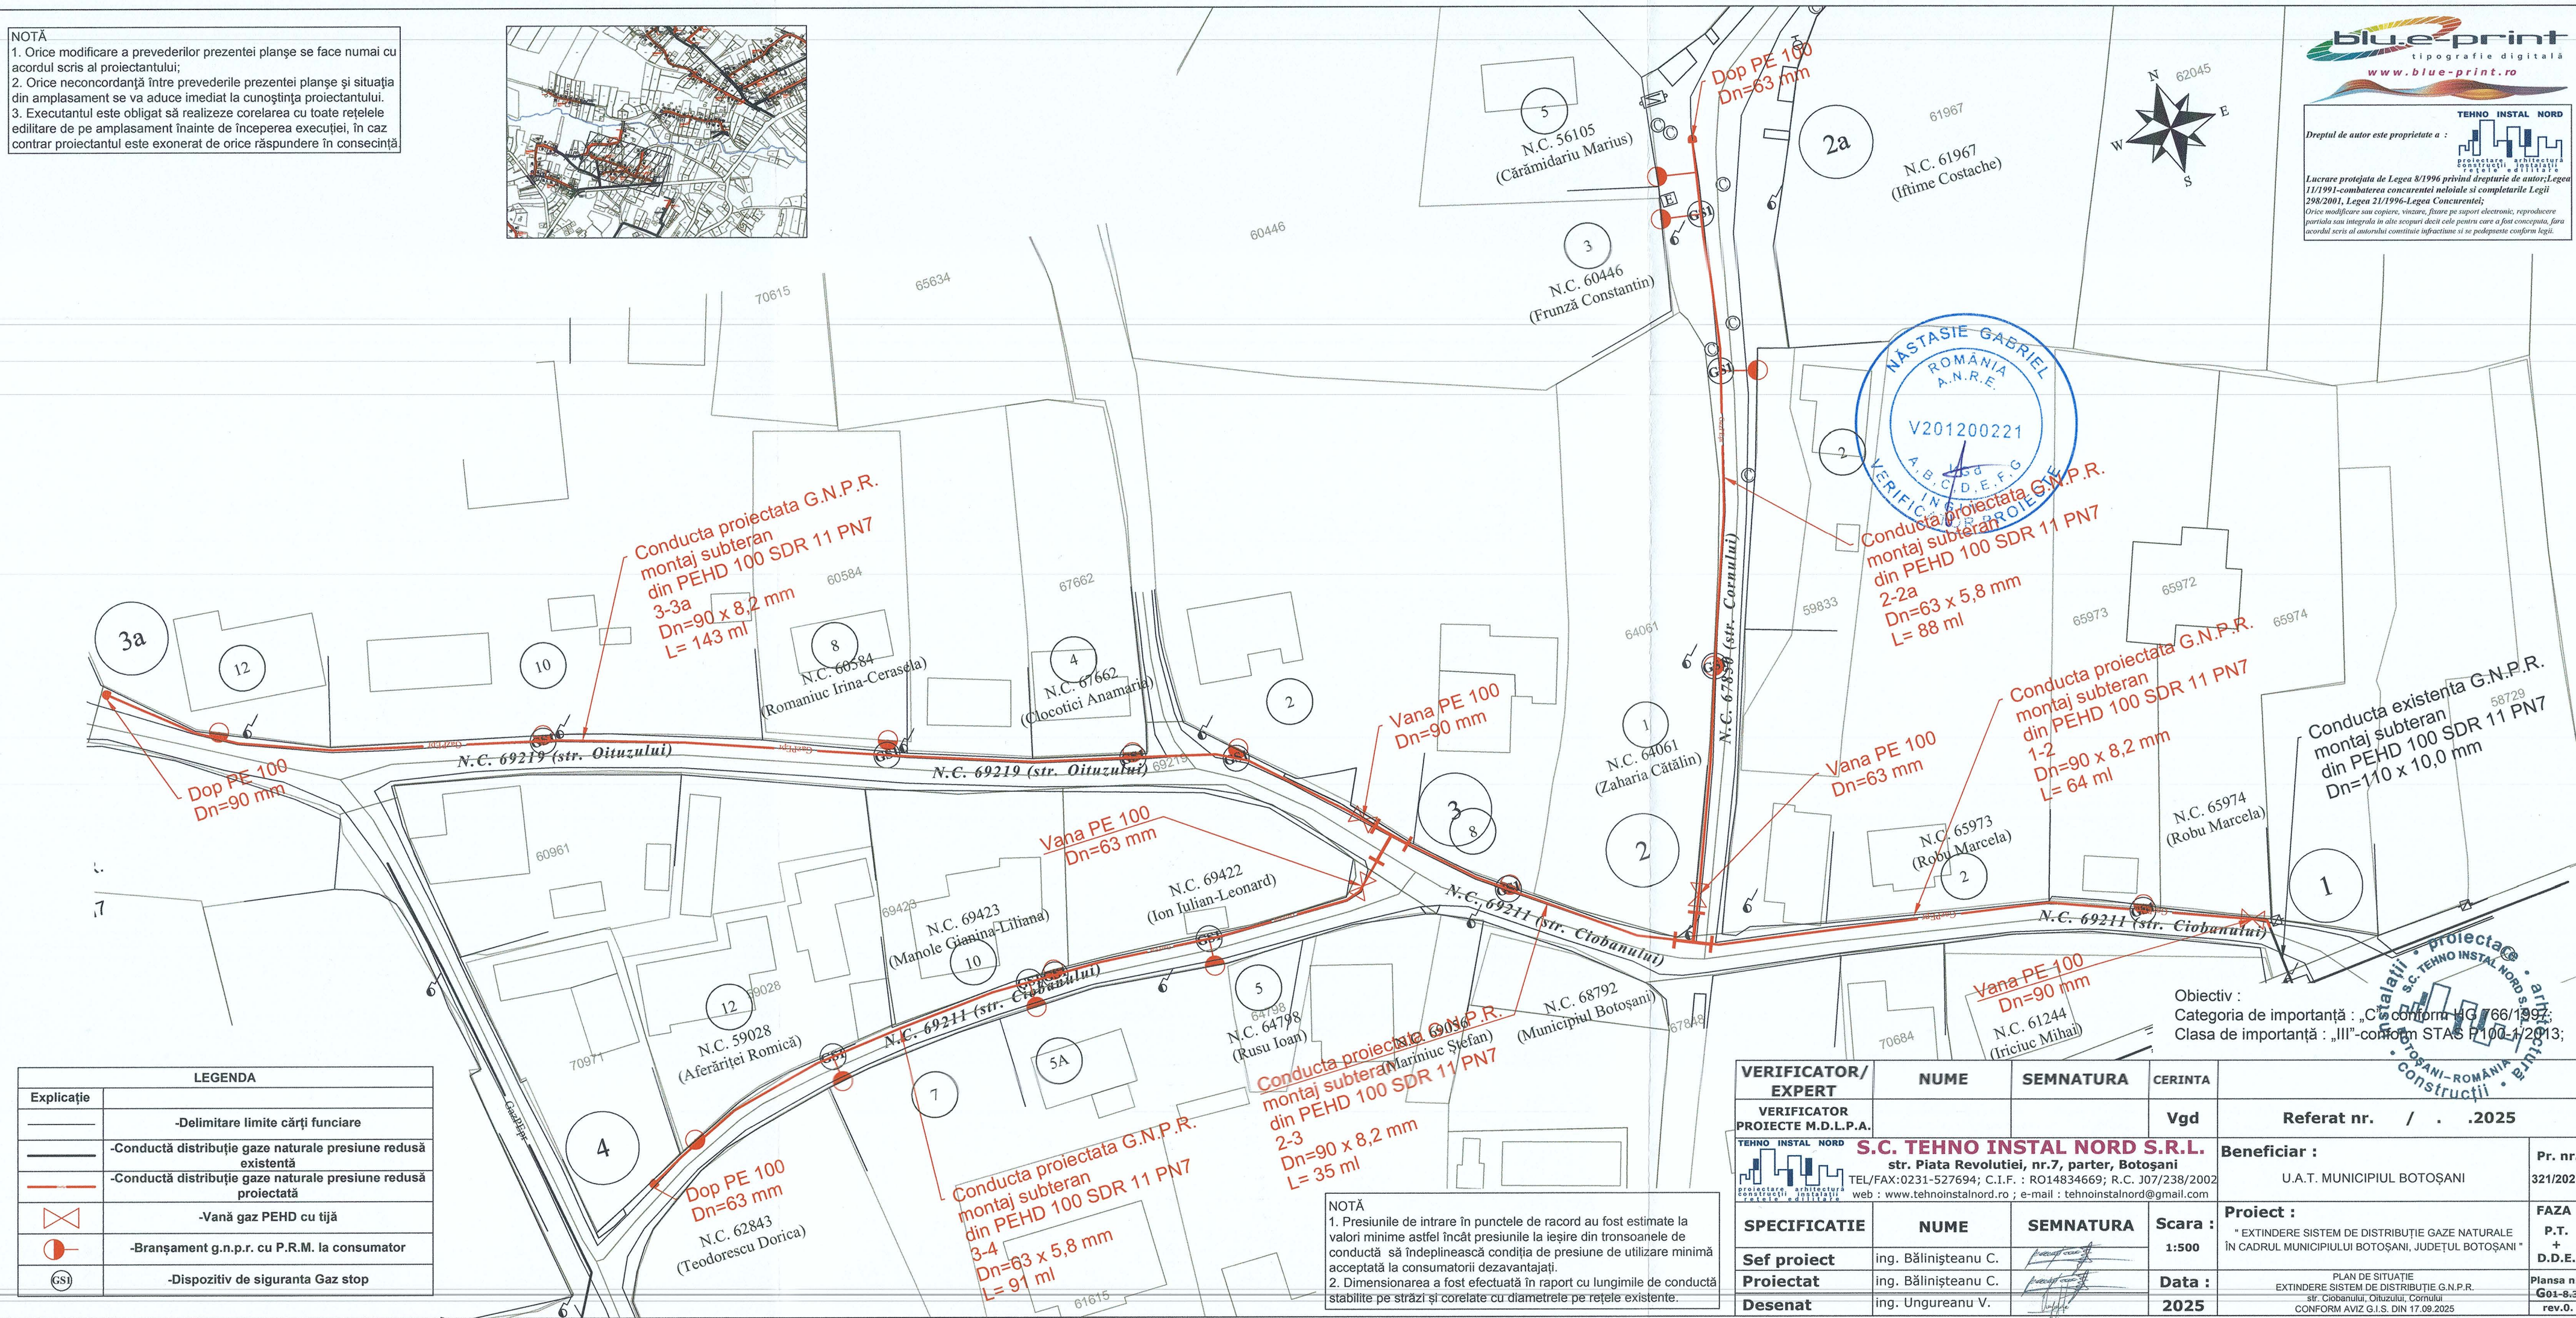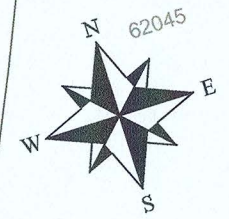

LEGENDA	
Explicație	
	-Delimitare limite cărți funciare
	-Conductă distribuție gaze naturale presiune redusă existentă
	-Conductă distribuție gaze naturale presiune redusă proiectată
	-Vana gaz PEHD cu tijă
	-Branșament g.n.p.r. cu P.R.M. la consumator
	-Dispozitiv de siguranța Gaz stop

NOTĂ
 1. Presiunile de intrare în punctele de racord au fost estimate la valori minime astfel încât presiunile la ieșire din tronsoanele de conductă să îndeplinească condiția de presiune de utilizare minimă acceptată la consumatorii dezavantajați.
 2. Dimensionarea a fost efectuată în raport cu lungimile de conductă stabilite pe străzi și corelate cu diametrele pe rețele existente.

VERIFICATOR/ EXPERT	NUME	SEMNATURA	CERINTA	Referat nr. / .2025	Pr. nr. 321/2025
VERIFICATOR PROIECTE M.D.L.P.A.			Vgd		
S.C. TEHNO INSTAL NORD S.R.L. str. Piata Revolutiei, nr.7, parter, Botoșani TEL/FAX:0231-527694; C.I.F. : RO14834669; R.C. J07/238/2002 web : www.tehnoinstalnord.ro ; e-mail : tehnoinstalnord@gmail.com				Beneficiar :	
				U.A.T. MUNICIPIUL BOTOȘANI	
				Proiect :	FAZA :
				* EXTINDERE SISTEM DE DISTRIBUȚIE GAZE NATURALE ÎN CADRUL MUNICIPIULUI BOTOȘANI, JUDEȚUL BOTOȘANI *	P.T. + D.D.E.
				Scara : 1:500	Planșa nr. G01-8.3
				Data : 2025	rev.0.
SPECIFICATIE	NUME	SEMNATURA			
Sef proiect	ing. Bălinișteanu C.				
Proiectat	ing. Bălinișteanu C.				
Desenat	ing. Ungureanu V.				

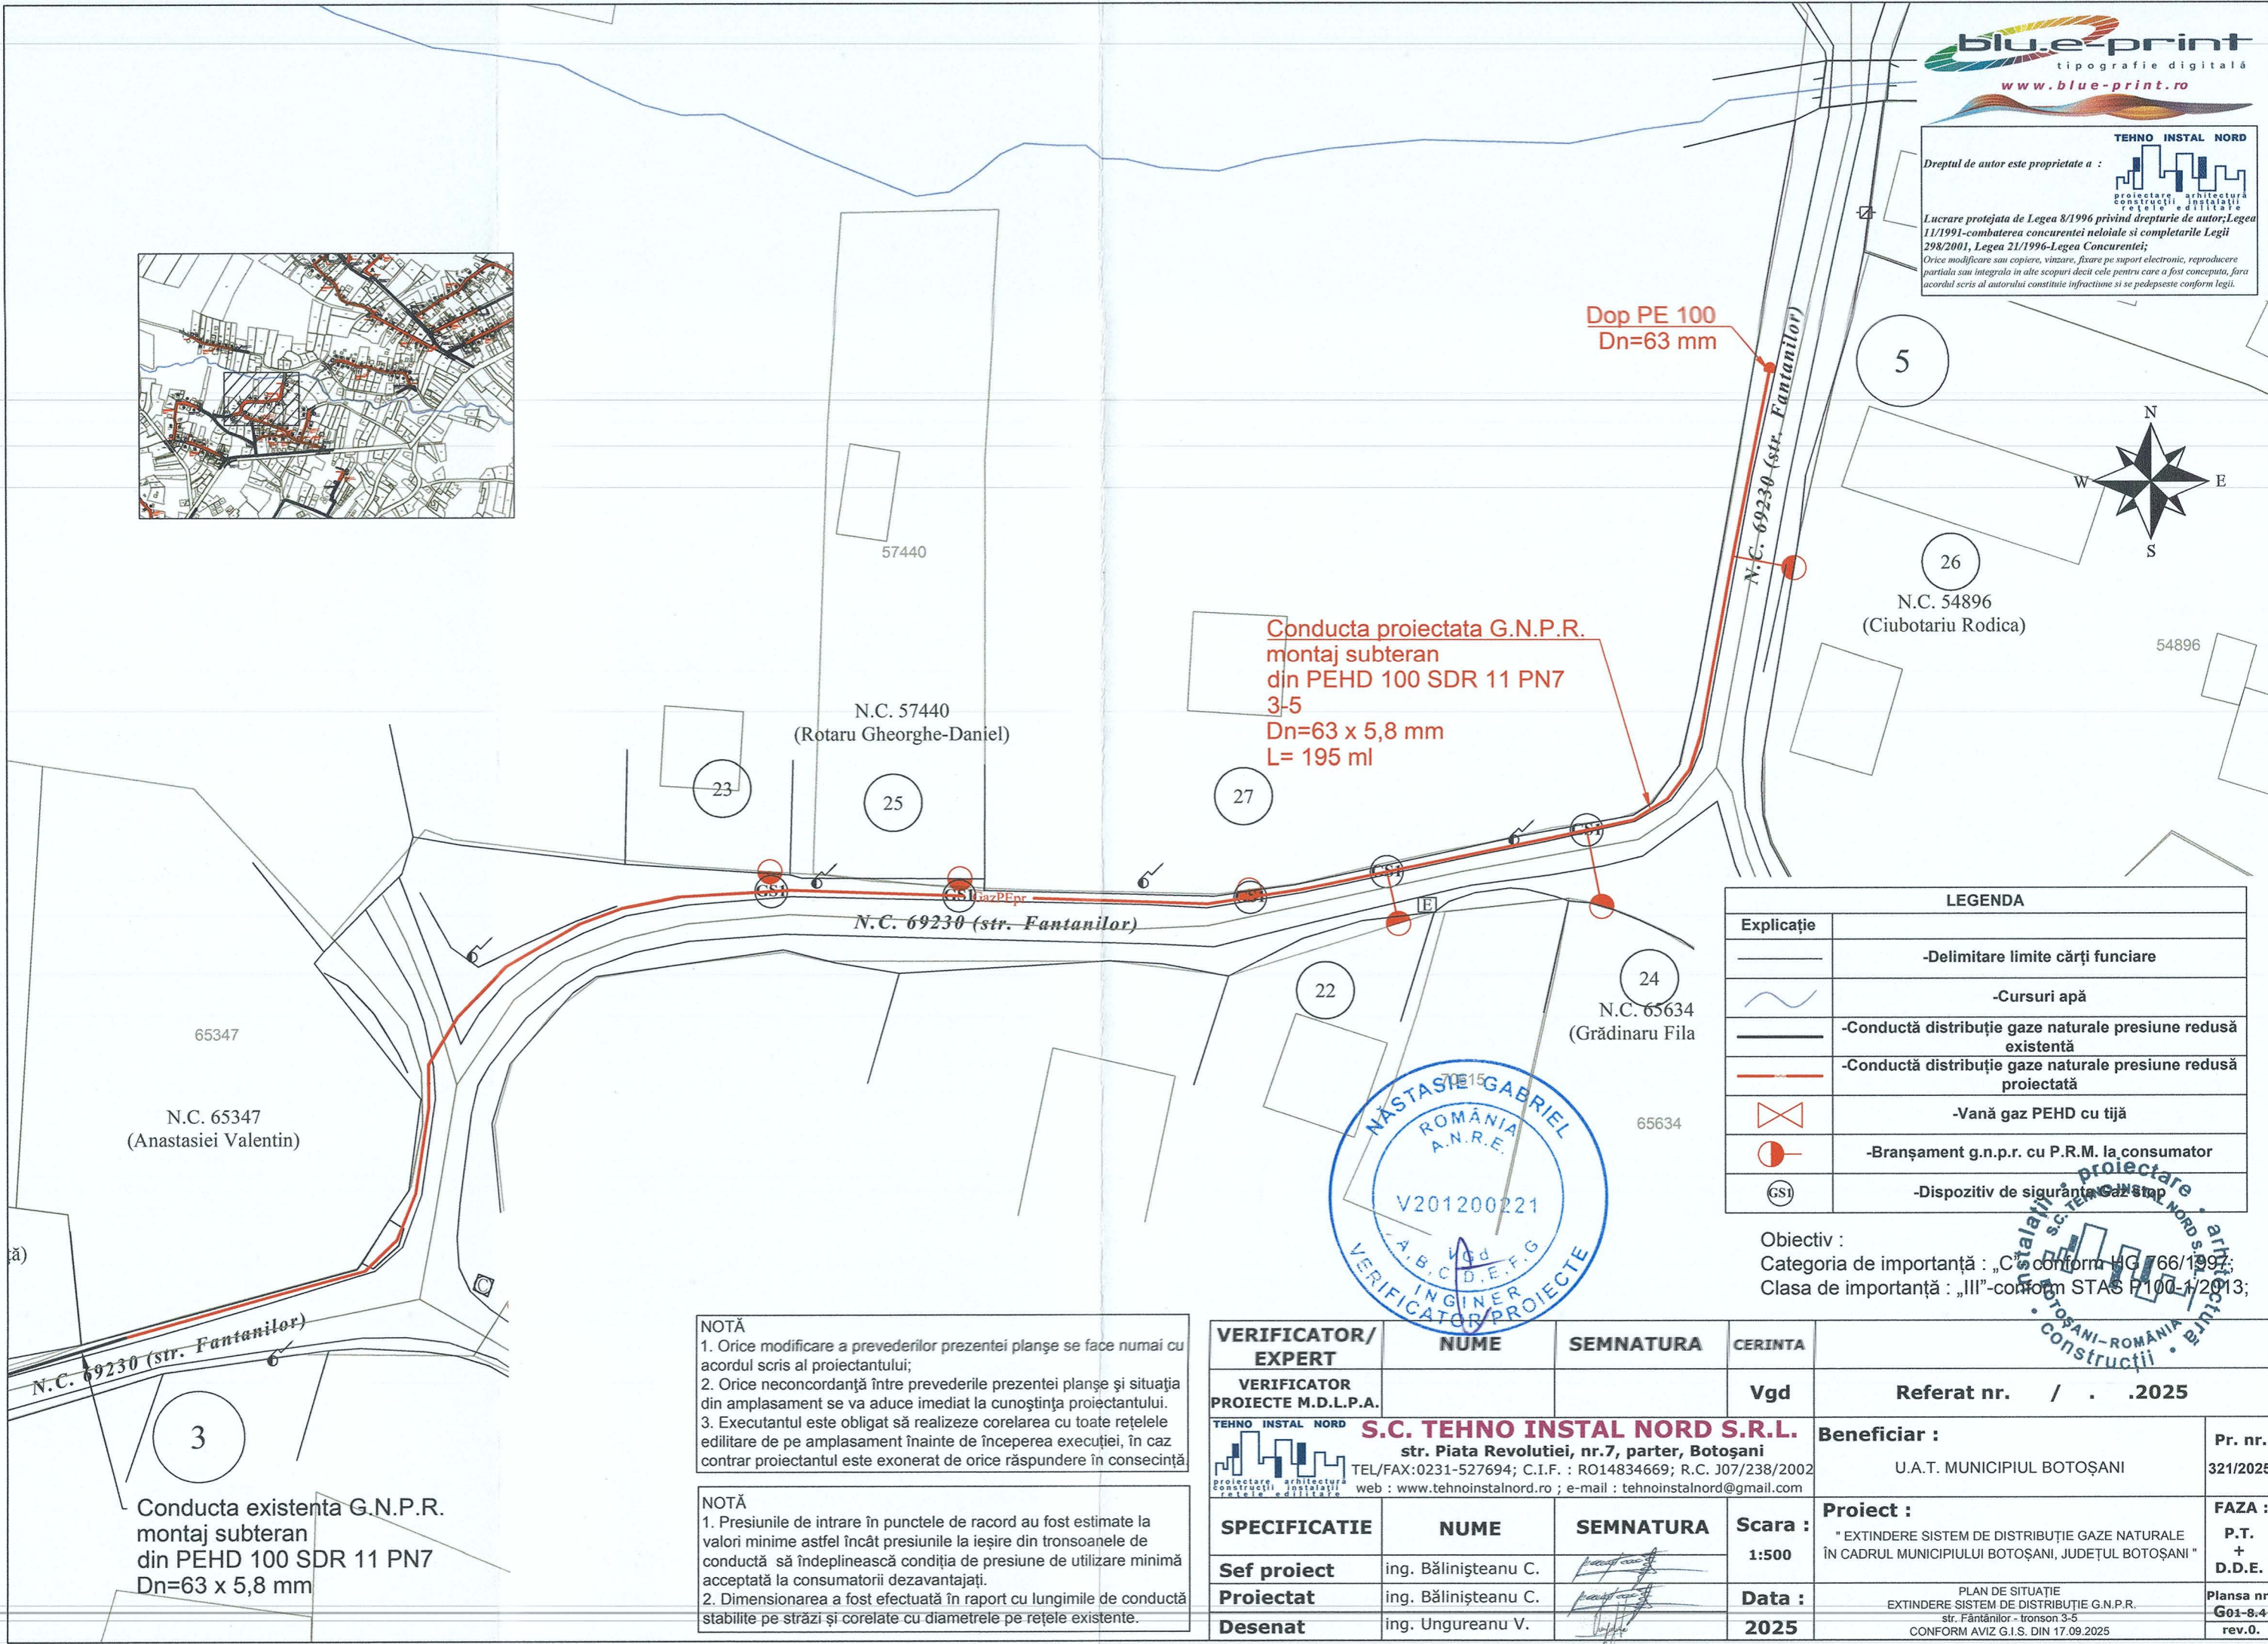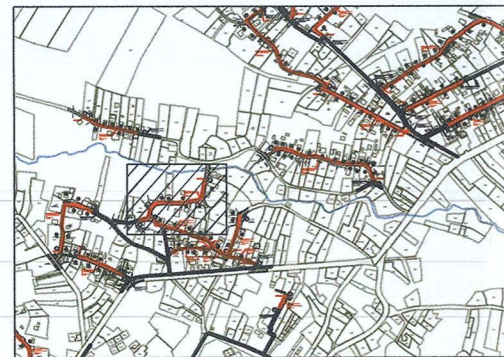

Dop PE 100
Dn=63 mm

Conducta proiectata G.N.P.R.
montaj subteran
din PEHD 100 SDR 11 PN7
3-5
Dn=63 x 5,8 mm
L= 195 ml

Conducta existenta G.N.P.R.
montaj subteran
din PEHD 100 SDR 11 PN7
Dn=63 x 5,8 mm

LEGENDA	
	-Delimitare limite cărți funciare
	-Cursuri apă
	-Conductă distribuție gaze naturale presiune redusă existentă
	-Conductă distribuție gaze naturale presiune redusă proiectată
	-Vană gaz PEHD cu tijă
	-Branșament g.n.p.r. cu P.R.M. la consumator
	-Dispozitiv de siguranță Gaz Stop



Obiectiv :
Categoricia de importantă : „C” conform HG 766/1997;
Clasa de importantă : „III”-conform STAS F100-1/2013;



NOTĂ
1. Orice modificare a prevederilor prezentei planșe se face numai cu acordul scris al proiectantului;
2. Orice neconcordanță între prevederile prezentei planșe și situația din amplasament se va aduce imediat la cunoștința proiectantului.
3. Executantul este obligat să realizeze corelarea cu toate rețelele edilitare de pe amplasament înainte de începerea execuției, în caz contrar proiectantul este exonerat de orice răspundere în consecință

NOTĂ
1. Presiunile de intrare în punctele de racord au fost estimate la valori minime astfel încât presiunile la ieșire din tronsoanele de conductă să îndeplinească condiția de presiune de utilizare minimă acceptată la consumatorii dezavantajați.
2. Dimensionarea a fost efectuată în raport cu lungimile de conductă stabilite pe străzi și corelate cu diametrele pe rețele existente.

VERIFICATOR/ EXPERT	NUME	SEMNATURA	CERINTA	Referat nr. / .2025	Pr. nr. 321/2025
VERIFICATOR PROIECTE M.D.L.P.A.			Vgd		
TEHNO INSTAL NORD S.C. TEHNO INSTAL NORD S.R.L. str. Piata Revolutiei, nr.7, parter, Botoșani TEL/FAX:0231-527694; C.I.F. : RO14834669; R.C. J07/238/2002 web : www.tehnoinstallnord.ro ; e-mail : tehnoinstallnord@gmail.com				Beneficiar :	
				U.A.T. MUNICIPIUL BOTOȘANI	
SPECIFICATIE	NUME	SEMNATURA	Scara :	Proiect :	FAZA :
Sef proiect	ing. Bălișteanu C.		1:500	" EXTINDERE SISTEM DE DISTRIBUȚIE GAZE NATURALE ÎN CADRUL MUNICIPIULUI BOTOȘANI, JUDEȚUL BOTOȘANI "	P.T. + D.D.E.
Proiectat	ing. Bălișteanu C.		Data :	PLAN DE SITUAȚIE EXTINDERE SISTEM DE DISTRIBUȚIE G.N.P.R. str. Fântânilor - tronson 3-5 CONFORM AVIZ G.I.S. DIN 17.09.2025	Plansa nr. G01-8.4 rev.0.
Desenat	ing. Ungureanu V.		2025		

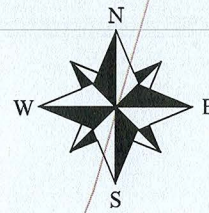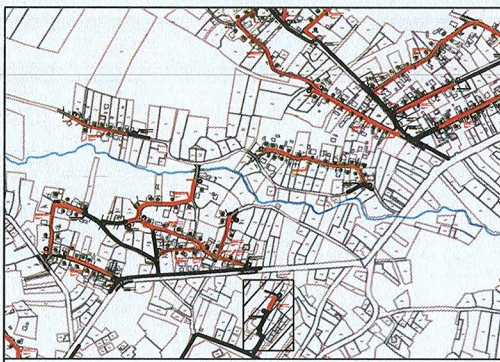

TEHNO INSTAL NORD
Dreptul de autor este proprietate a :
proiectare arhitectură
construcții instalații
rețele edilitare
Lucrare protejată de Legea 8/1996 privind drepturile de autor; Legea 11/1991-combaterea concurenței neloiale și completările Legii 298/2001, Legea 21/1996-Legea Concurenței;
Orice modificare sau copiere, vânzare, fixare pe suport electronic, reproducere parțială sau integrală în alte scopuri decât cele pentru care a fost concepută, fără acordul scris al autorului constituie infracțiune și se pedepsește conform legii.

Dop PE 100
Dn=63 mm

Conductă proiectată G.N.P.R.
montaj subteran
din PEHD 100 SDR 11 PN7 62897
1-2
Dn=63 x 5,8 mm
L= 33 ml



Conductă existentă G.N.P.R.
montaj subteran
din PEHD 100 SDR 11 PN7
Dn=63 x 5,8 mm




LEGENDA	
—	-Delimitare limite cărți funciare
—	-Conductă distribuție gaze naturale presiune redusă existentă
—	-Conductă distribuție gaze naturale presiune redusă proiectată
⊗	-Vană gaz PEHD cu tijă
⊙	-Branșament g.n.p.r. cu P.R.M. la consumator
⊙	-Dispozitiv de siguranță Gaz stop

NOTĂ
1. Orice modificare a prevederilor prezentei planșe se face numai cu acordul scris al proiectantului;
2. Orice neconcordanță între prevederile prezentei planșe și situația din amplasament se va aduce imediat la cunoștința proiectantului.
3. Executantul este obligat să realizeze corelarea cu toate rețelele edilitare de pe amplasament înainte de începerea execuției, în caz contrar proiectantul este exonerat de orice răspundere în consecință

NOTĂ
1. Presiunile de intrare în punctele de racord au fost estimate la valori minime astfel încât presiunile la ieșire din tronsoanele de conductă să îndeplinească condiția de presiune de utilizare minimă acceptată la consumatorii dezavantajați.
2. Dimensionarea a fost efectuată în raport cu lungimile de conductă stabilite pe străzi și corelate cu diametrele pe rețele existente.

Obiectiv :
Categoría de importanță : „C” conform HG / 66/1997;
Clasa de importanță : „III”-conform STAS P100-1/2013;

VERIFICATOR/ EXPERT	NUME	SEMNATURA	CERINTA	
VERIFICATOR PROIECTE M.D.L.P.A.			Vgd	Referat nr. / . .2025
TEHNO INSTAL NORD S.C. TEHNO INSTAL NORD S.R.L. str. Piata Revolutiei, nr.7, parter, Botoșani TEL/FAX:0231-527694; C.I.F. : RO14834669; R.C. J07/238/2002 web : www.tehnoinstalnord.ro ; e-mail : tehnoinstalnord@gmail.com				Beneficiar : U.A.T. MUNICIPIUL BOTOȘANI
SPECIFICATIE	NUME	SEMNATURA	Scara :	Proiect :
Sef proiect	ing. Bălinișteanu C.		1:500	" EXTINDERE SISTEM DE DISTRIBUȚIE GAZE NATURALE ÎN CADRUL MUNICIPIULUI BOTOȘANI, JUDEȚUL BOTOȘANI "
Proiectat	ing. Bălinișteanu C.		Data :	FAZA :
Desenat	ing. Ungureanu V.		2025	P.T. + D.D.E.
				PLAN DE SITUAȚIE EXTINDERE SISTEM DE DISTRIBUȚIE G.N.P.R. str. Aleea Smârdan CONFORM AVIZ G.I.S. DIN 17.09.2025
				Pr. nr. 321/2025
				Plansa nr. G01-8.5 rev.0.

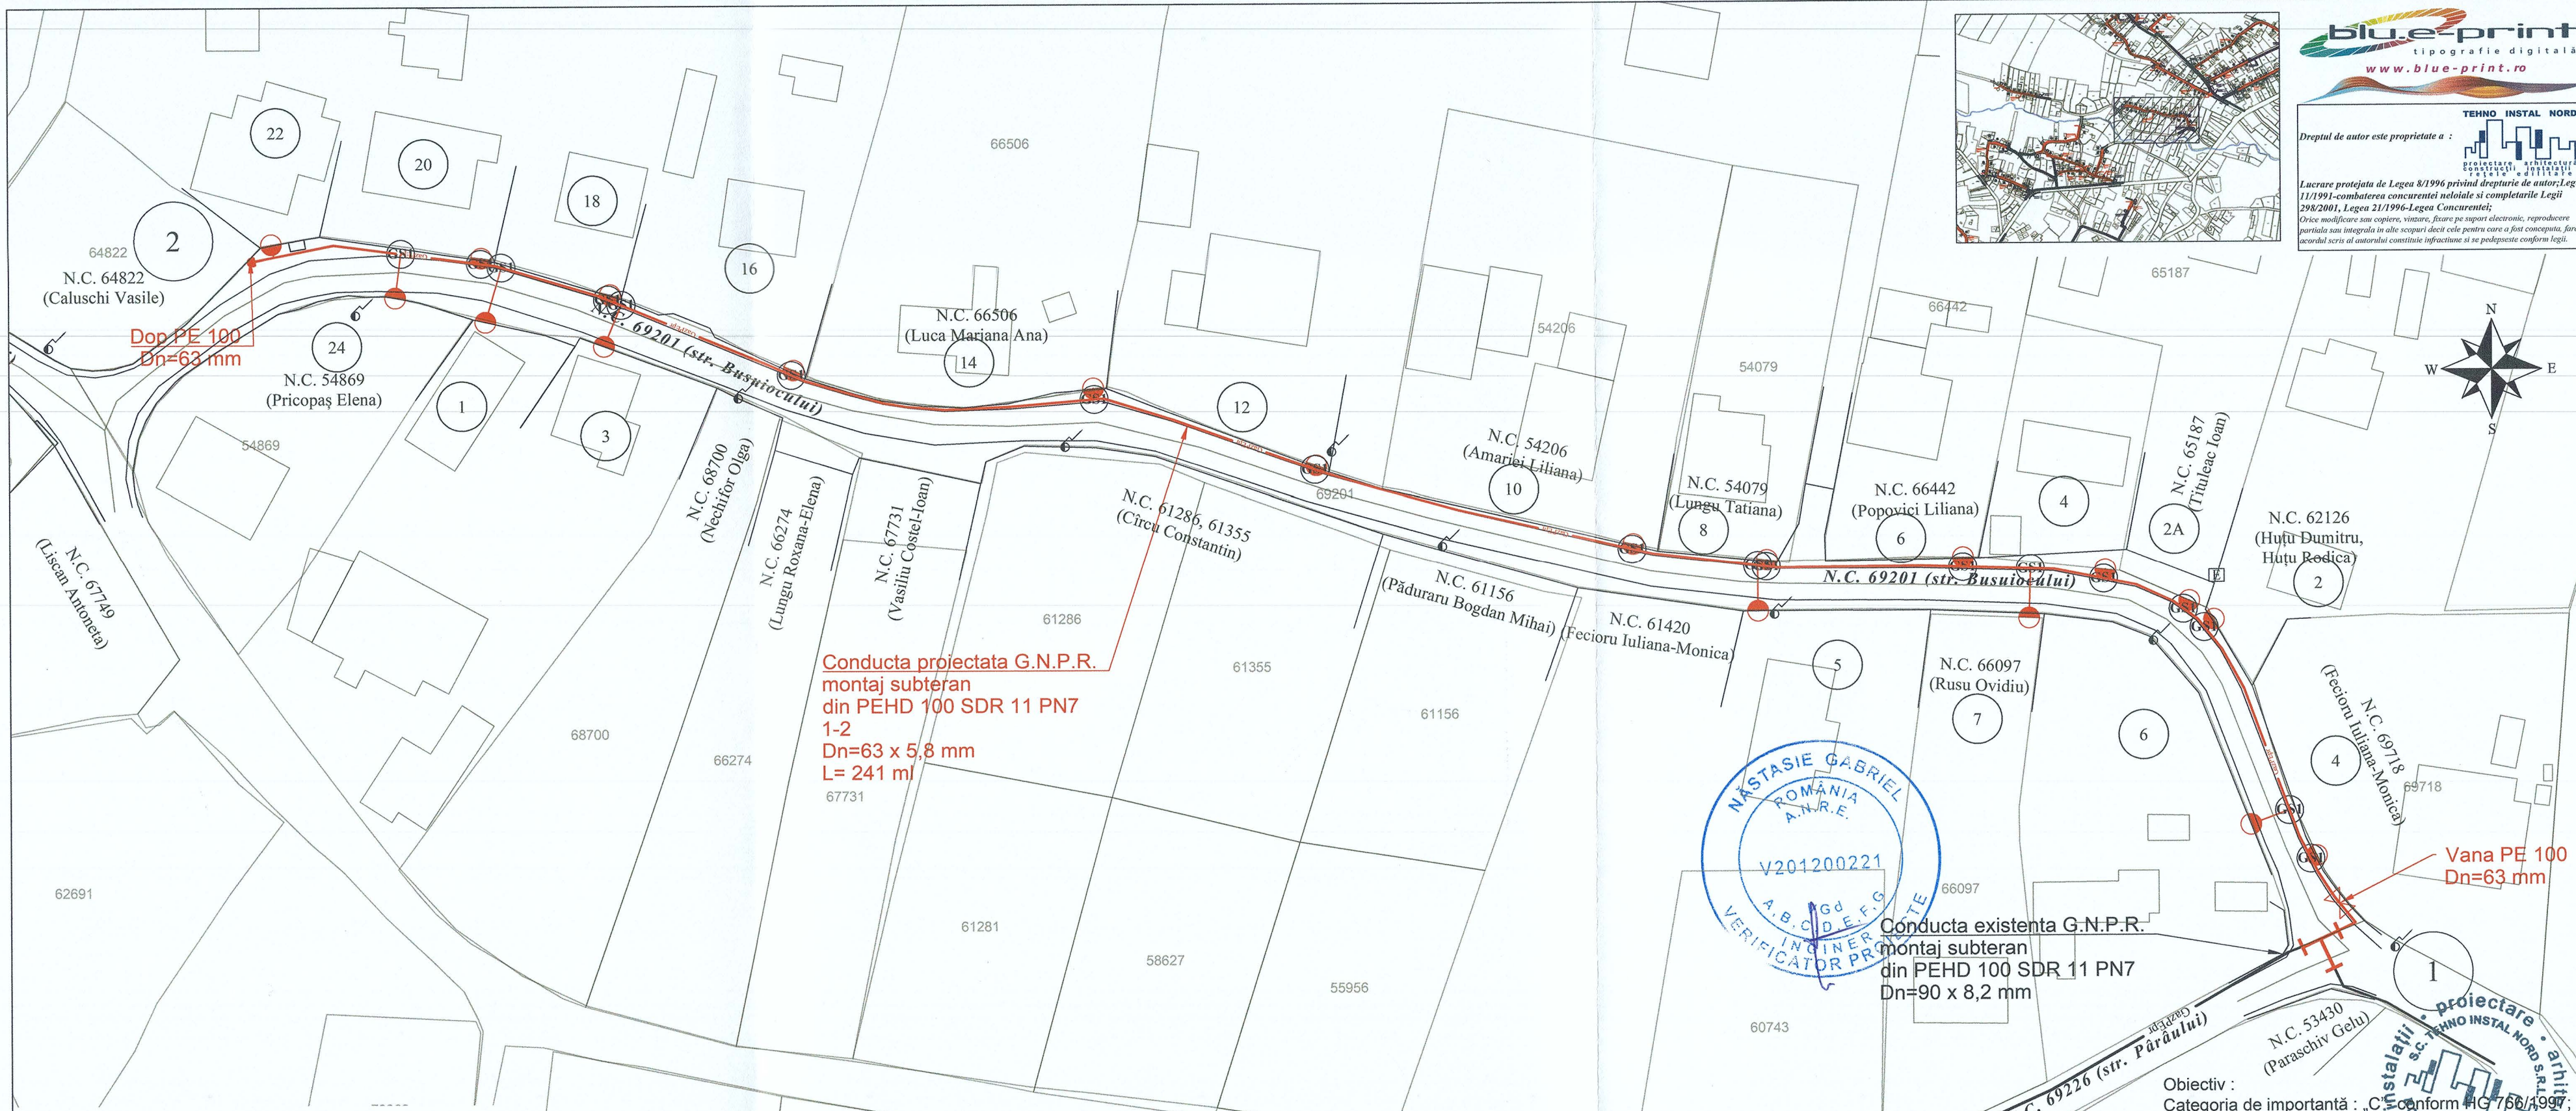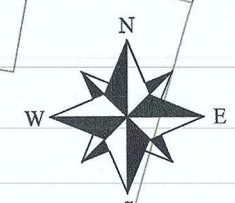
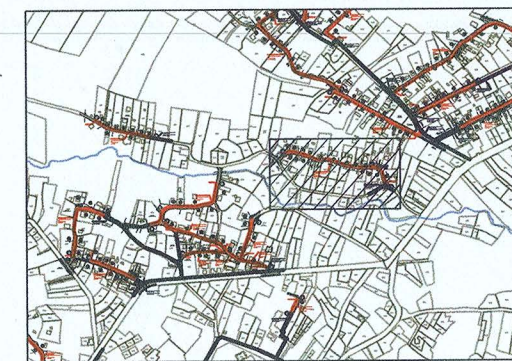


LEGENDA	
	-Delimitare limite cărți funciare
	-Cursuri apă
	-Conductă distribuție gaze naturale presiune redusă existentă
	-Conductă distribuție gaze naturale presiune redusă proiectată
	-Vană gaz PEHD cu tijă
	-Bransament g.n.p.r. cu P.R.M. la consumator
	-Dispozitiv de siguranță Gaz stop

NOTĂ
1. Orice modificare a prevederilor prezentei planșe se face numai cu acordul scris al proiectantului;
2. Orice neconcordanță între prevederile prezentei planșe și situația din amplasament se va aduce imediat la cunoștința proiectantului.
3. Executantul este obligat să realizeze corelarea cu toate rețelele edilitare de pe amplasament înainte de începerea execuției, în caz contrar proiectantul este exonerat de orice răspundere în consecință.


NOTĂ
1. Presiunile de intrare în punctele de racord au fost estimate la valori minime astfel încât presiunile la ieșire din tronsoanele de conductă să îndeplinească condiția de presiune de utilizare minimă acceptată la consumatorii dezavantajați.
2. Dimensionarea a fost efectuată în raport cu lungimile de conductă stabilite pe străzi și corelate cu diametrele pe rețele existente.

VERIFICATOR/ EXPERT	NUME	SEMNATURA	CERINTA	Referat nr.	Pr. nr.
VERIFICATOR PROIECTE M.D.L.P.A.			Vgd	/ . .2025	321/2025
S.C. TEHNO INSTAL NORD S.R.L. str. Piata Revolutiei, nr.7, parter, Botoșani TEL/FAX:0231-527694; C.I.F. : RO14834669; R.C. J07/238/2002 web : www.tehnoinstalnord.ro ; e-mail : tehnoinstalnord@gmail.com			Beneficiar : U.A.T. MUNICIPIUL BOTOȘANI		
SPECIFICATIE	NUME	SEMNATURA	Scara :	Proiect :	
Sef proiect	ing. Bălinișteanu C.		1:500	"EXTINDERE SISTEM DE DISTRIBUȚIE GAZE NATURALE ÎN CADRUL MUNICIPIULUI BOTOȘANI, JUDEȚUL BOTOȘANI"	
Proiectat	ing. Bălinișteanu C.		Data :	PLAN DE SITUAȚIE EXTINDERE SISTEM DE DISTRIBUȚIE G.N.P.R. str. Busuiocului CONFORM AVIZ G.I.S. DIN 17.09.2025	
Desenat	ing. Ungureanu V.		2025	FAZA : P.T. + D.D.E.	
				Planșa nr. G01-8.6 rev.0.	

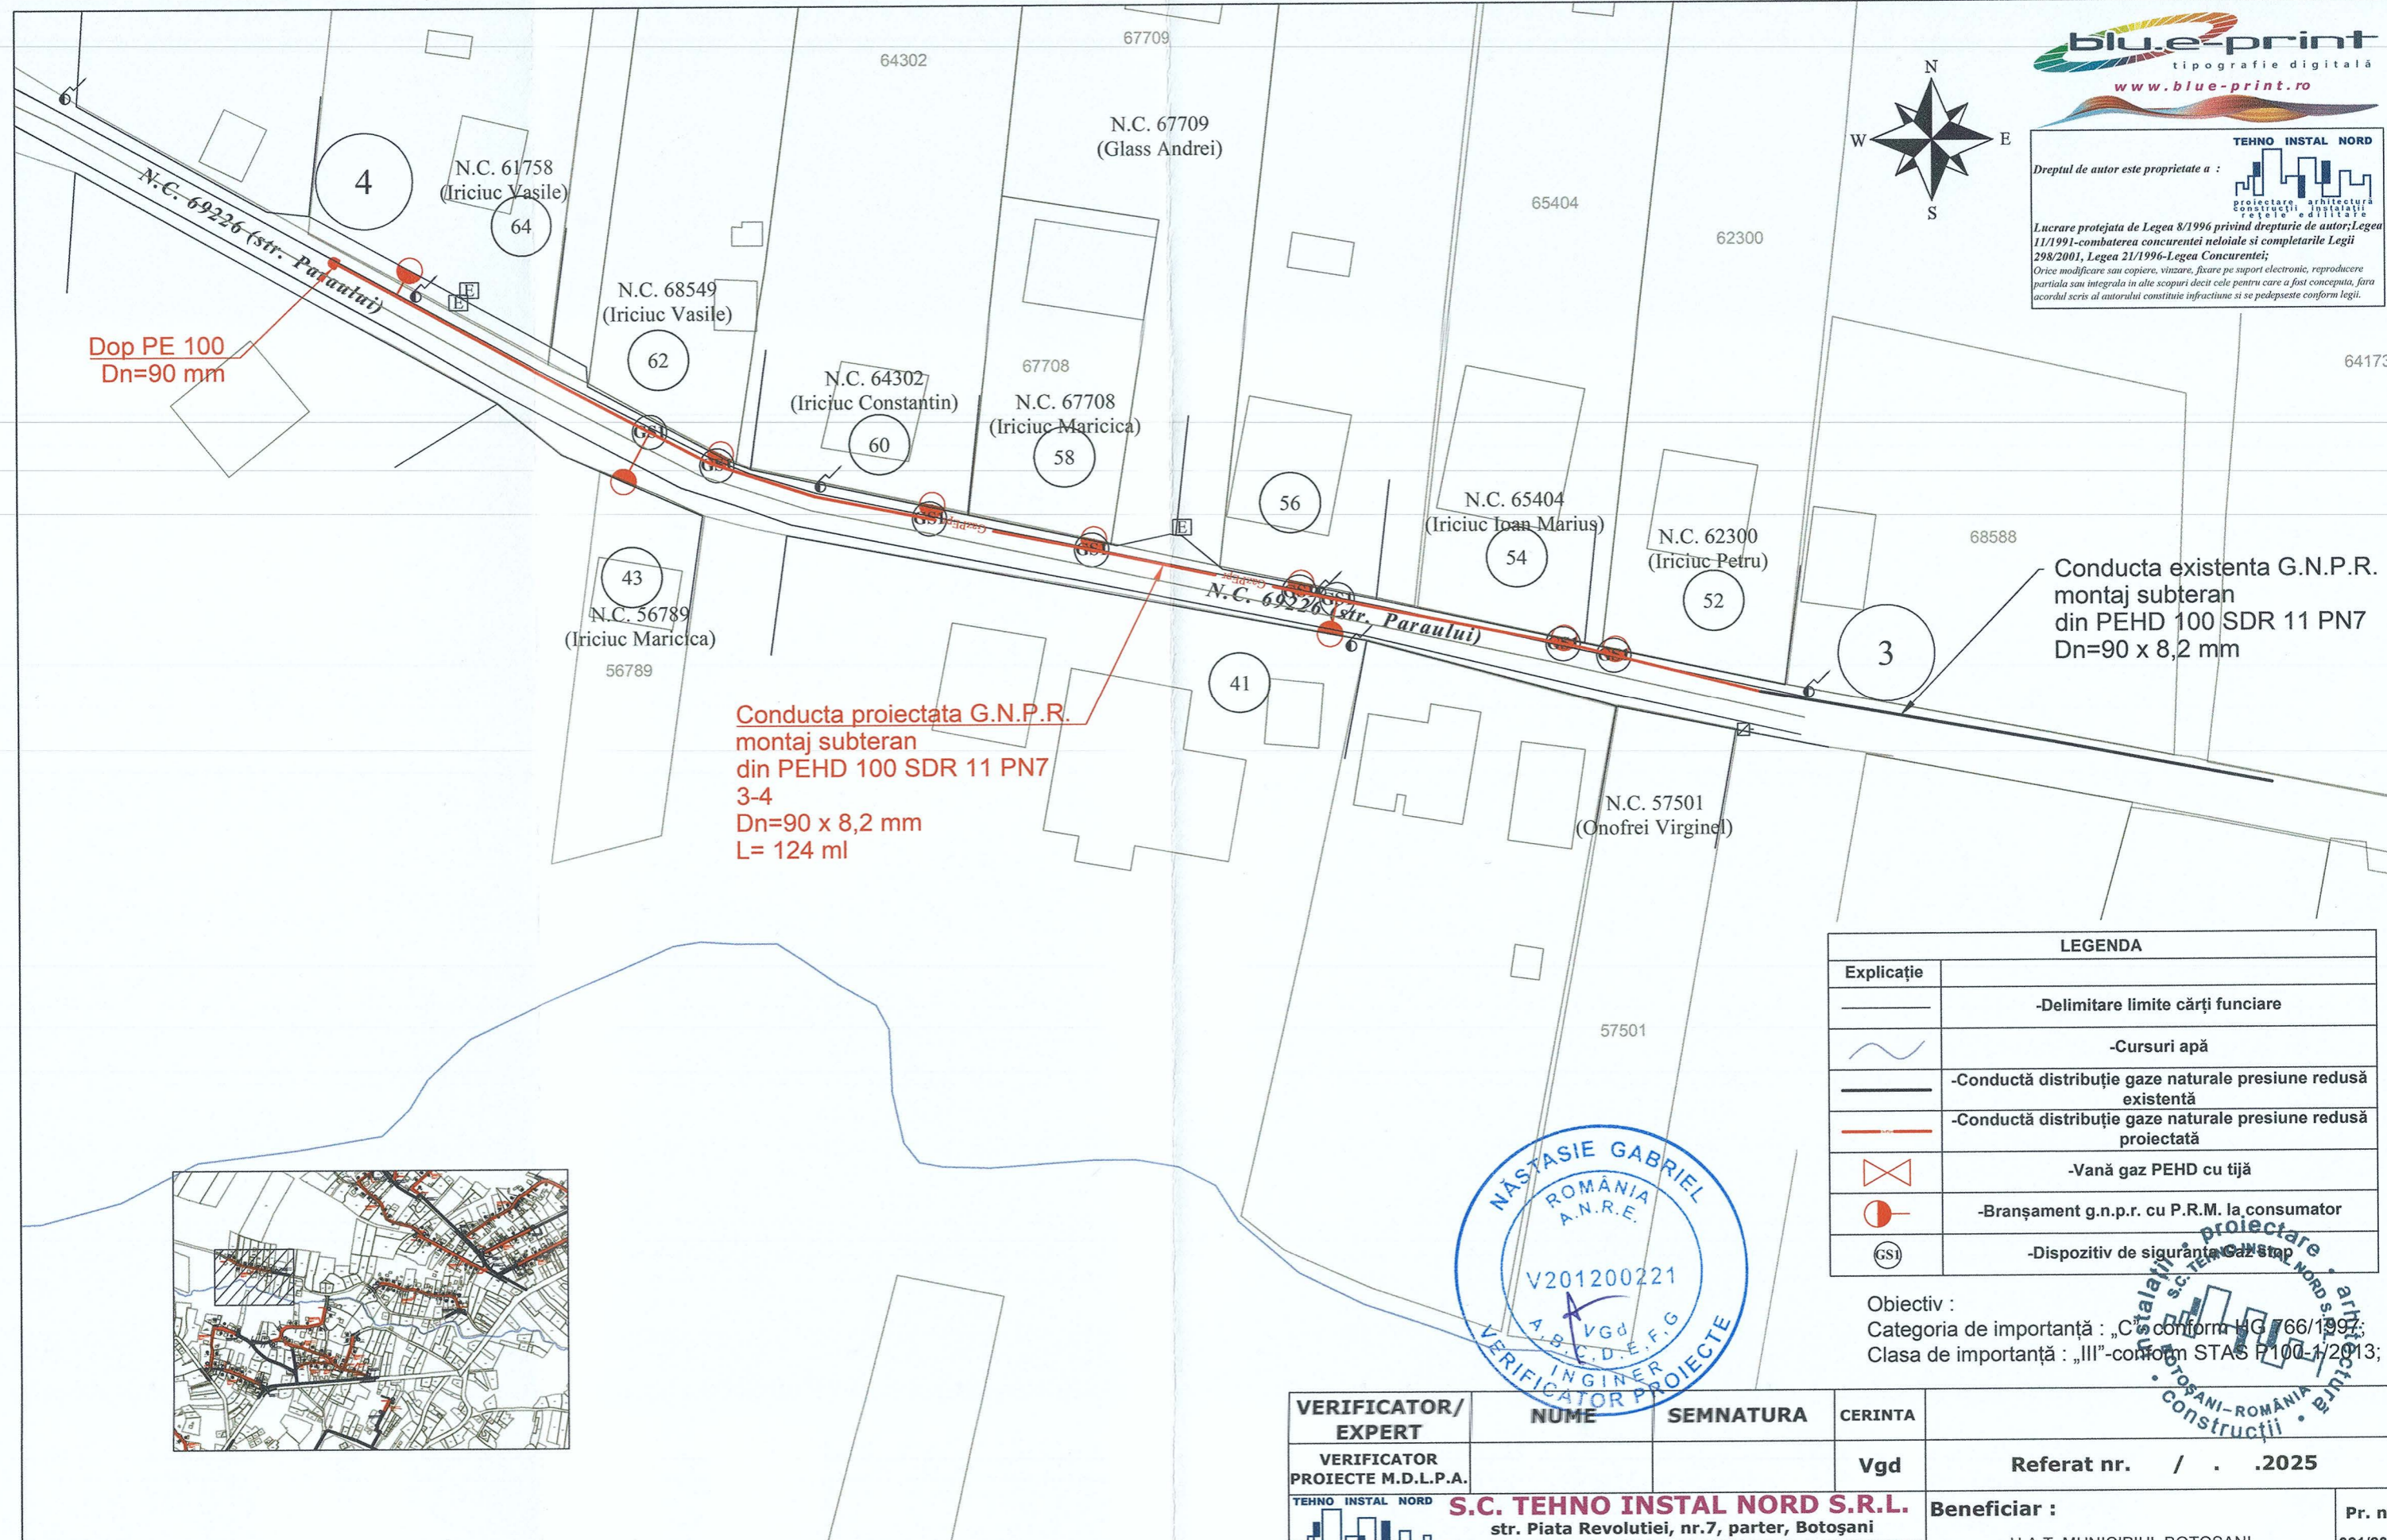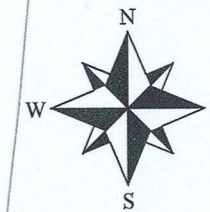

Conducta existenta G.N.P.R. montaj subteran din PEHD 100 SDR 11 PN7 Dn=90 x 8,2 mm

Conducta proiectata G.N.P.R. montaj subteran din PEHD 100 SDR 11 PN7 3-4 Dn=90 x 8,2 mm L= 124 ml

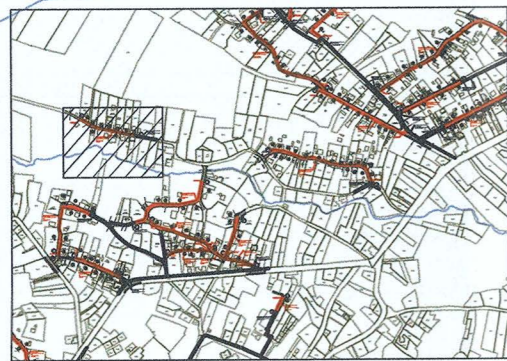

LEGENDA	
	-Delimitare limite cărți funciare
	-Cursuri apă
	-Conductă distribuție gaze naturale presiune redusă existentă
	-Conductă distribuție gaze naturale presiune redusă proiectată
	-Vană gaz PEHD cu tijă
	-Branșament g.n.p.r. cu P.R.M. la consumator
	-Dispozitiv de siguranță Gaz Stop


Obiectiv :
Categorhia de importanță : „C”-conform HG 766/1997;
Clasa de importanță : „III”-conform STAS P 100-1/2013;




NOTĂ
1. Orice modificare a prevederilor prezentei planșe se face numai cu acordul scris al proiectantului;
2. Orice neconcordanță între prevederile prezentei planșe și situația din amplasament se va aduce imediat la cunoștința proiectantului.
3. Executantul este obligat să realizeze corelarea cu toate rețelele edilitare de pe amplasament înainte de începerea execuției, în caz contrar proiectantul este exonerat de orice răspundere în consecință

NOTĂ
1. Presiunile de intrare în punctele de racord au fost estimate la valori minime astfel încât presiunile la ieșire din tronsoanele de conductă să îndeplinească condiția de presiune de utilizare minimă acceptată la consumatorii dezavantajați.
2. Dimensionarea a fost efectuată în raport cu lungimile de conductă stabilite pe străzi și corelate cu diametrele pe rețele existente.

VERIFICATOR/ EXPERT	NUME	SEMNATURA	CERINTA	Referat nr. / .2025	Pr. nr. 321/2025
VERIFICATOR PROIECTE M.D.L.P.A.			Vgd		
S.C. TEHNO INSTAL NORD S.R.L. str. Piata Revolutiei, nr.7, parter, Botoșani TEL/FAX:0231-527694; C.I.F. : RO14834669; R.C. J07/238/2002 web : www.tehnoinstalnord.ro ; e-mail : tehnoinstalnord@gmail.com				Beneficiar :	
				U.A.T. MUNICIPIUL BOTOȘANI	
SPECIFICATIE	NUME	SEMNATURA	Scara :	Proiect : " EXTINDERE SISTEM DE DISTRIBUȚIE GAZE NATURALE ÎN CADRUL MUNICIPIULUI BOTOȘANI, JUDEȚUL BOTOȘANI " PLAN DE SITUAȚIE EXTINDERE SISTEM DE DISTRIBUȚIE G.N.P.R. str. Pârâului CONFORM AVIZ G.I.S. DIN 17.09.2025	FAZA : P.T. + D.D.E. Plansa nr. G01-8.7 rev.0.
Sef proiect	ing. Bălinișteanu C.		1:500		
Proiectat	ing. Bălinișteanu C.		Data : 2025		
Desenat	ing. Ungureanu V.				

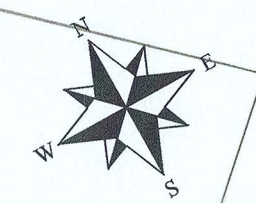

LEGENDA	
	-Delimitare limite cărți funciare
	-Conductă distribuție gaze naturale presiune redusă existentă
	-Conductă distribuție gaze naturale presiune redusă proiectată
	-Vană gaz PEHD cu tijă
	-Branșament g.n.p.r. cu P.R.M. la consumator
	-Dispozitiv de siguranta Gaz stop

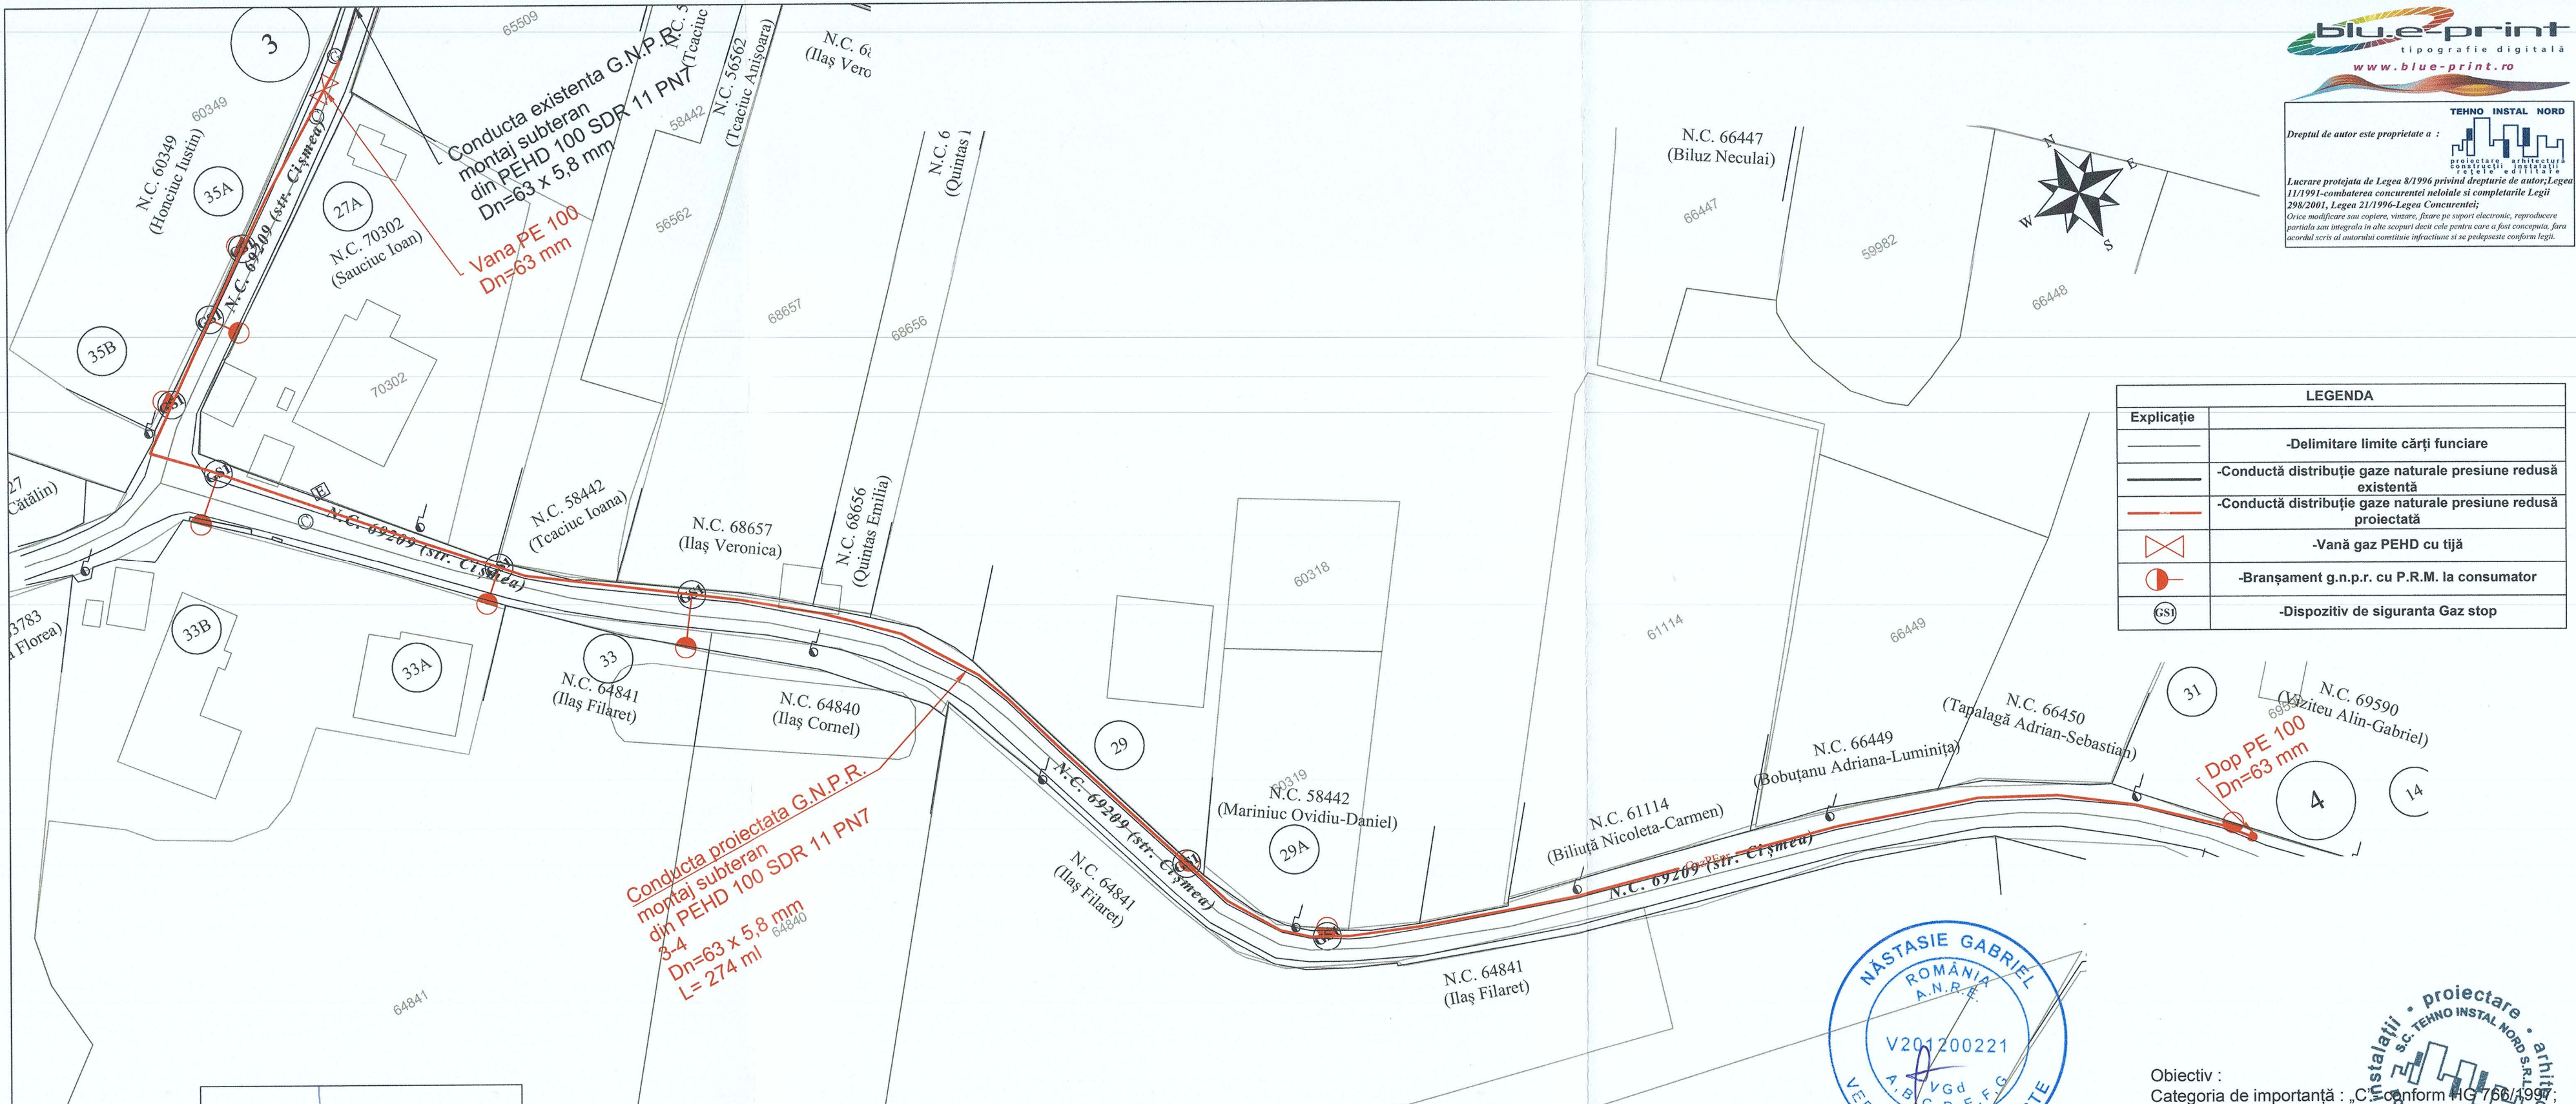





Obiectiv :
Categoría de importanță : „C” - conform HG 766/1995;
Clasa de importanță : „III” - conform STAS P100-1/2013;

NOTĂ
1. Orice modificare a prevederilor prezentei planșe se face numai pe acordul scris al proiectantului;
2. Orice neconcordanță între prevederile prezentei planșe și situația din amplasament se va aduce imediat la cunoștința proiectantului.
3. Executantul este obligat să realizeze corelarea cu toate rețelele edilitare de pe amplasament înainte de începerea execuției. În caz contrar proiectantul este exonerat de orice răspundere în consecință

NOTĂ
1. Presiunile de intrare în punctele de racord au fost estimate la valori minime astfel încât presiunile la ieșire din tronșoanele de conductă să îndeplinească condiția de presiune de utilizare minimă acceptată la consumatorii dezavantajați.
2. Dimensionarea a fost efectuată în raport cu lungimile de conductă stabilite pe străzi și corelate cu diametrele pe rețele existente.

VERIFICATOR/ EXPERT	NUME	SEMNATURA	CERINTA	Referat nr. / . .2025	Pr. nr.
VERIFICATOR PROIECTE M.D.L.P.A.			Vgd		321/2025
TEHNO INSTAL NORD	S.C. TEHNO INSTAL NORD S.R.L.			Beneficiar :	Pr. nr.
	str. Piata Revolutiei, nr.7, parter, Botoșani TEL/FAX:0231-527694; C.I.F. : RO14834669; R.C. J07/238/2002 web : www.tehnoinstalnord.ro ; e-mail : tehnoinstalnord@gmail.com			U.A.T. MUNICIPIUL BOTOȘANI	321/2025
SPECIFICATIE	NUME	SEMNATURA	Scara :	Proiect :	FAZA :
Sef proiect	ing. Bălinișteanu C.		1:500	* EXTINDERE SISTEM DE DISTRIBUȚIE GAZE NATURALE ÎN CADRUL MUNICIPIULUI BOTOȘANI, JUDEȚUL BOTOȘANI *	P.T. + D.D.E.
Proiectat	ing. Bălinișteanu C.		Data :	PLAN DE SITUAȚIE EXTINDERE SISTEM DE DISTRIBUȚIE G.N.P.R. str. Cișmea - tronșon 3-4 CONFORM AVIZ G.I.S. DIN 17.09.2025	Planșa nr.
Desenat	ing. Ungureanu V.		2025		G01-9.1 rev.0.

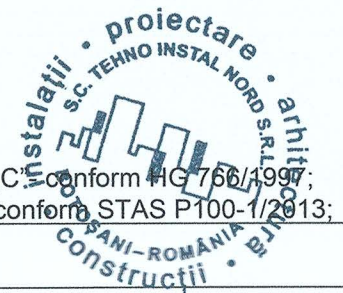

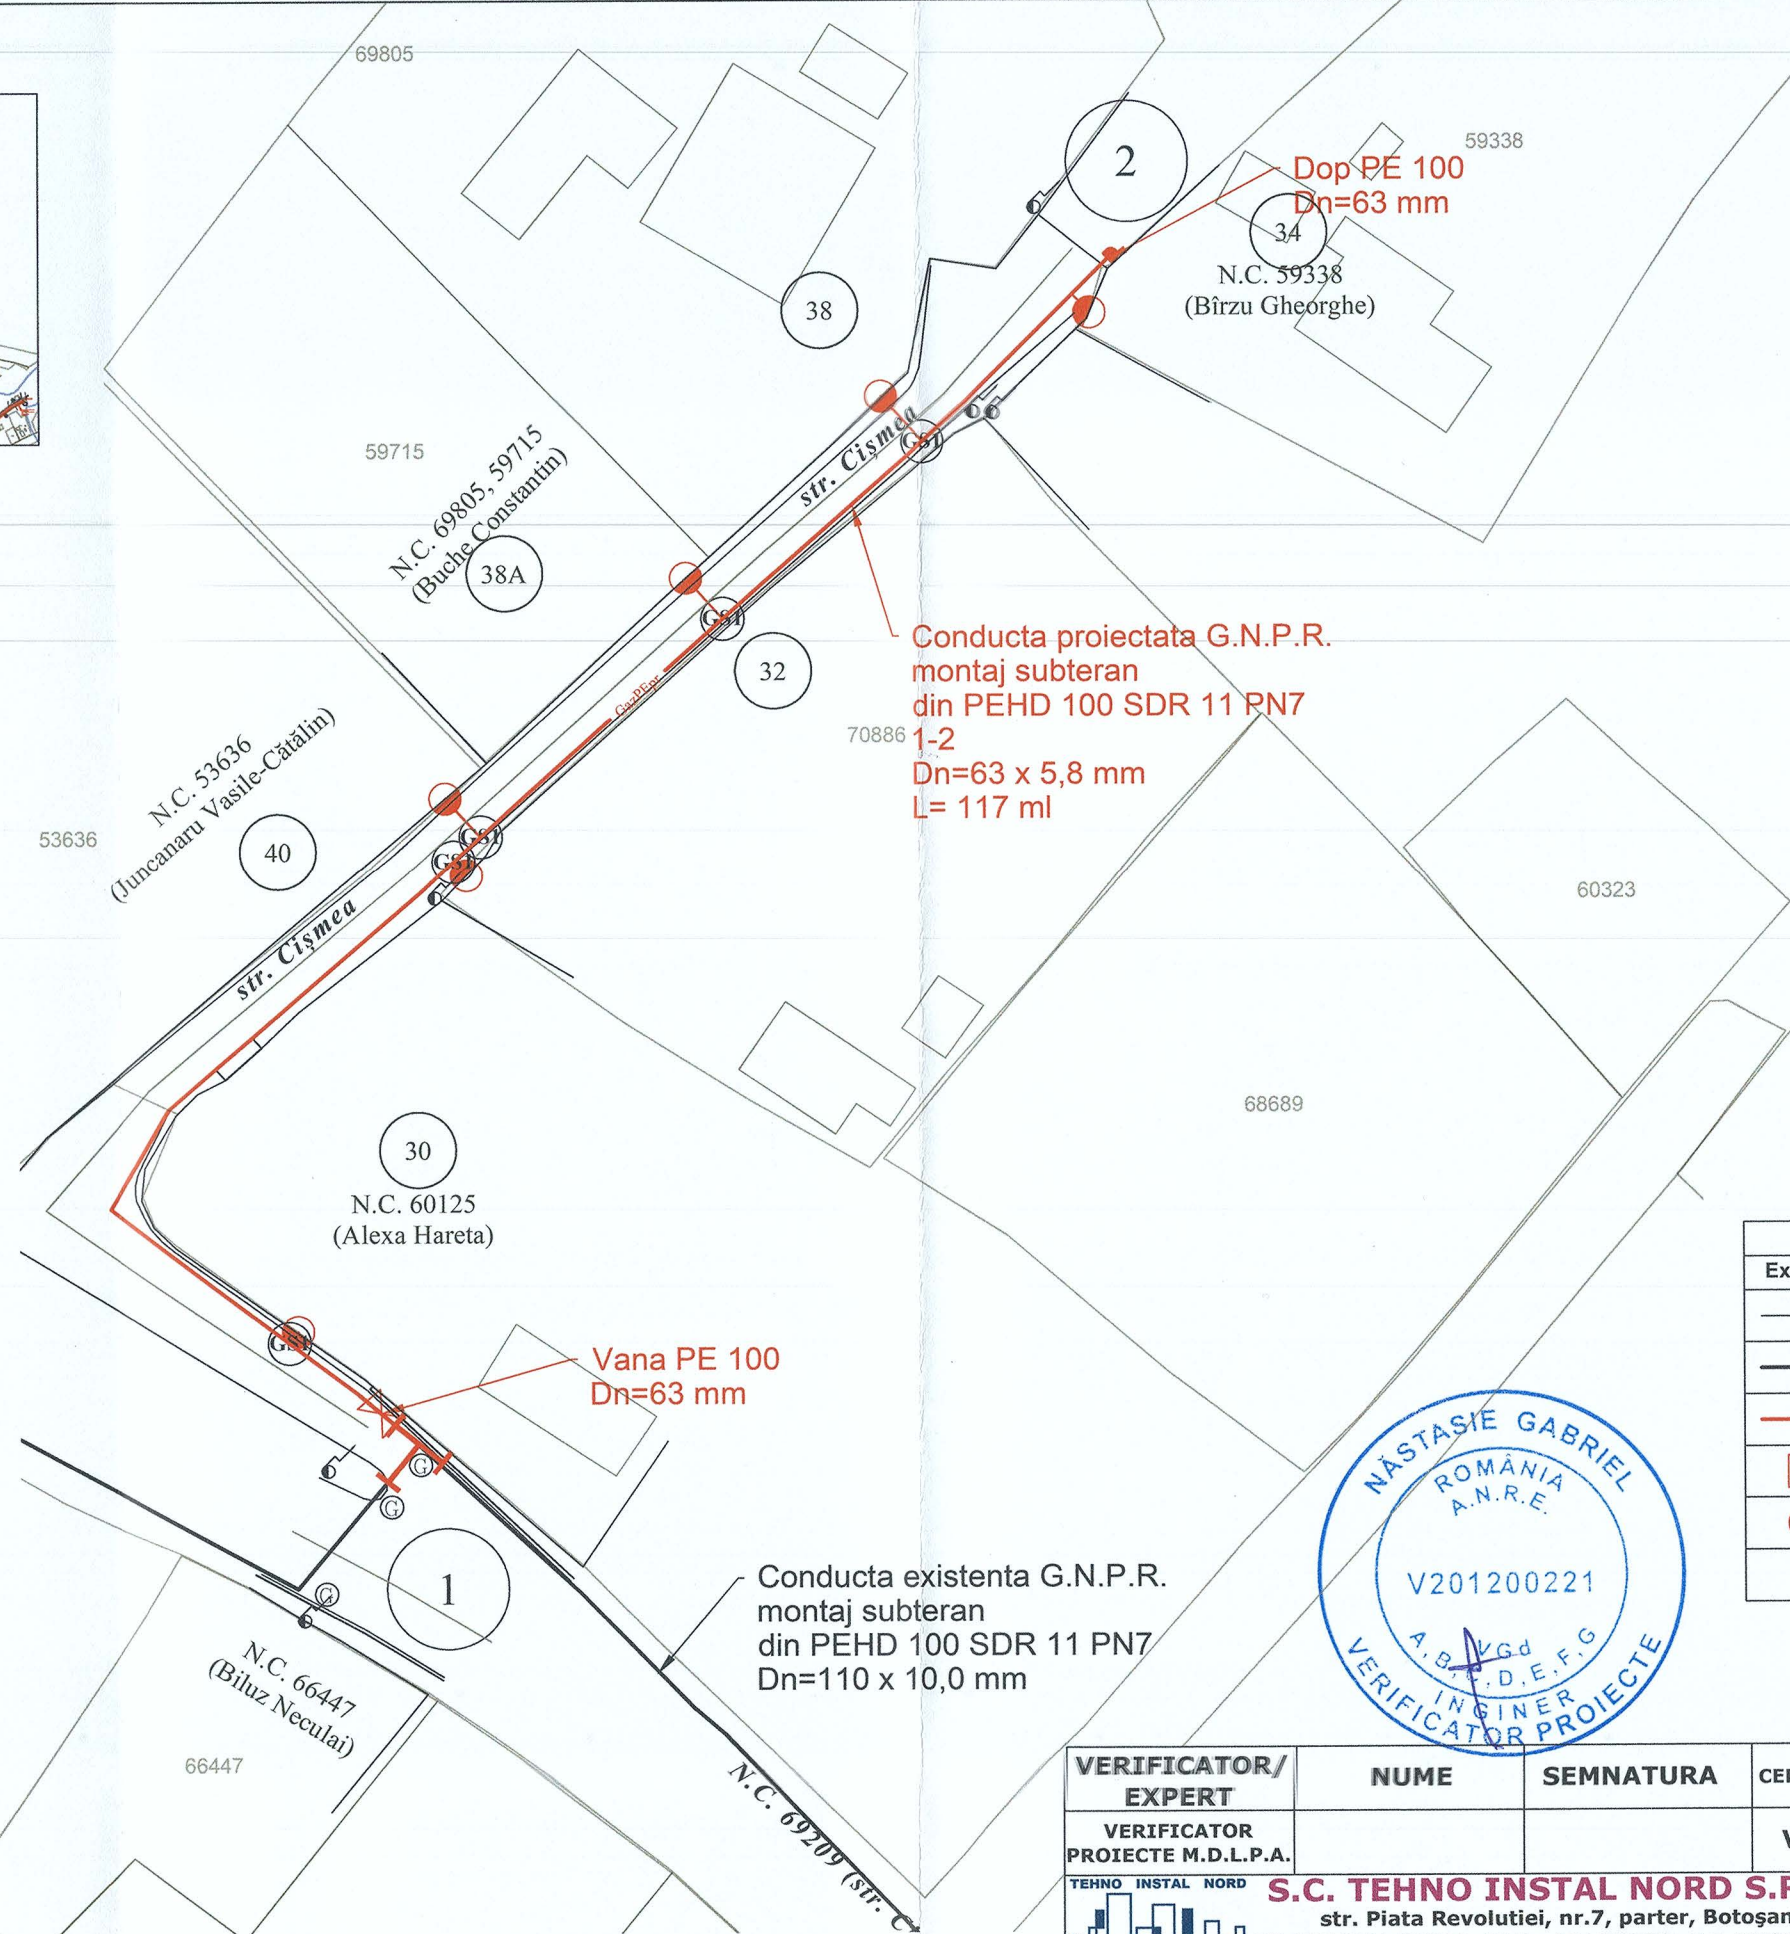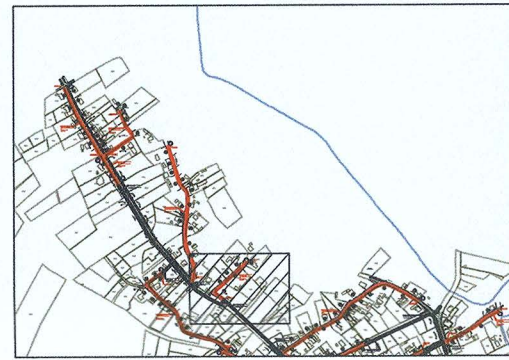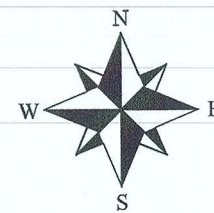

LEGENDA	
Explicație	
	-Delimitare limite cărți funciare
	-Conductă distribuție gaze naturale presiune redusă existentă
	-Conductă distribuție gaze naturale presiune redusă proiectată
	-Vană gaz PEHD cu tijă
	-Branșament g.n.p.r. cu P.R.M. la consumator
	-Dispozitiv de siguranță Gaz Stop

Obiectiv :
Categoría de importanță : „C” - conform HG 66/1997;
Clasa de importanță : „III” - conform STAS 7100-1/2013;



NOTĂ
1. Orice modificare a prevederilor prezentei planșe se face numai cu acordul scris al proiectantului;
2. Orice neconcordanță între prevederile prezentei planșe și situația din amplasament se va aduce imediat la cunoștința proiectantului.
3. Executantul este obligat să realizeze corelarea cu toate rețelele edilitare de pe amplasament înainte de începerea execuției, în caz contrar proiectantul este exonerat de orice răspundere în consecință

NOTĂ
1. Presiunile de intrare în punctele de racord au fost estimate la valori minime astfel încât presiunile la ieșire din tronsoanele de conductă să îndeplinească condiția de presiune de utilizare minimă acceptată la consumatorii dezavantajați.
2. Dimensionarea a fost efectuată în raport cu lungimile de conductă stabilite pe străzi și corelate cu diametrele pe rețele existente.

VERIFICATOR/ EXPERT	NUME	SEMNATURA	CERINTA	
VERIFICATOR PROIECTE M.D.L.P.A.			Vgd	Referat nr. / .2025
TEHNO INSTAL NORD S.C. TEHNO INSTAL NORD S.R.L. str. Piata Revolutiei, nr.7, parter, Botoșani TEL/FAX:0231-527694; C.I.F. : RO14834669; R.C. J07/238/2002 web : www.tehnoinstallnord.ro ; e-mail : tehnoinstallnord@gmail.com				Beneficiar :
				U.A.T. MUNICIPIUL BOTOȘANI
				Pr. nr. 321/2025
SPECIFICATIE	NUME	SEMNATURA	Scara :	Proiect :
Sef proiect	ing. Bălinișteanu C.		1:500	"EXTINDERE SISTEM DE DISTRIBUȚIE GAZE NATURALE ÎN CADRUL MUNICIPIULUI BOTOȘANI, JUDEȚUL BOTOȘANI"
Proiectat	ing. Bălinișteanu C.		Data :	FAZA :
Desenat	ing. Ungureanu V.		2025	P.T. + D.D.E.
				Plansa nr. G01-9.2
				PLAN DE SITUAȚIE EXTINDERE SISTEM DE DISTRIBUȚIE G.N.P.R. str. Cișmea - tronson 1-2 CONFORM AVIZ G.I.S. DIN 17.09.2025
				rev.0.