


LEGENDA	
—	-Delimitare limite cărți funciare
—	-Conductă distribuție gaze naturale presiune redusă existentă
—	-Conductă distribuție gaze naturale presiune redusă proiectată
⊗	-Vană gaz PEHD cu tijă
⊙	-Branșament g.n.p.r. cu P.R.M. la consumator
⊙	-Dispozitiv de siguranța Gaz stop

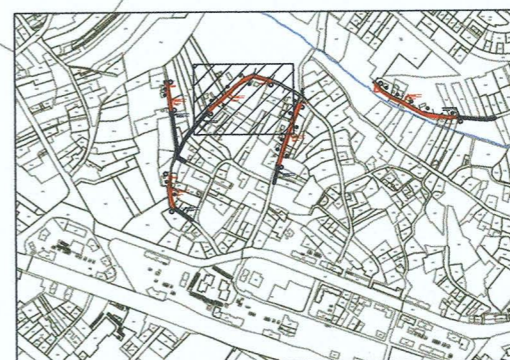

Obiectiv :
Categoría de importanță : „C”-conform HG 766/1997;
Clasa de importanță : „III”-conform STAS P 100-1/2013;

Conducta existenta G.N.P.R. montaj subteran din PEHD 100 SDR 11 PN7 Dn=63 x 5,8 mm



Conducta proiectata G.N.P.R. montaj subteran din PEHD 100 SDR 11 PN7 1-2 Dn=63 x 5,8 mm L= 160 ml

NOTĂ
1. Orice modificare a prevederilor prezentei planșe se face numai cu acordul scris al proiectantului;
2. Orice neconcordanță între prevederile prezentei planșe și situația din amplasament se va aduce imediat la cunoștința proiectantului.
3. Executantul este obligat să realizeze corelarea cu toate rețelele edilitare de pe amplasament înainte de începerea execuției, în caz contrar proiectantul este exonerat de orice răspundere în consecință.

NOTĂ
1. Presiunile de intrare în punctele de racord au fost estimate la valori minime astfel încât presiunile la ieșire din tronsoanele de conductă să îndeplinească condiția de presiune de utilizare minimă acceptată la consumatorii dezavantajați.
2. Dimensionarea a fost efectuată în raport cu lungimile de conductă stabilite pe străzi și corelate cu diametrele pe rețele existente.

VERIFICATOR/ EXPERT	NUME	SEMNATURA	CERINTA	Referat nr. / .2025	Pr. nr. 321/2025
VERIFICATOR PROIECTE M.D.L.P.A.			Vgd		
TEHNO INSTAL NORD S.C. TEHNO INSTAL NORD S.R.L. str. Piata Revolutiei, nr.7, parter, Botoșani TEL/FAX:0231-527694; C.I.F. : RO14834669; R.C. J07/238/2002 web : www.tehnoinstalnord.ro ; e-mail : tehnoinstalnord@gmail.com				Beneficiar :	
				U.A.T. MUNICIPIUL BOTOȘANI	
SPECIFICATIE	NUME	SEMNATURA	Scara :	Proiect :	FAZA :
Sef proiect	ing. Bălinișteanu C.		1:500	" EXTINDERE SISTEM DE DISTRIBUȚIE GAZE NATURALE ÎN CADRUL MUNICIPIULUI BOTOȘANI, JUDEȚUL BOTOȘANI "	P.T. + D.D.E.
Proiectat	ing. Bălinișteanu C.		Data :	PLAN DE SITUAȚIE EXTINDERE SISTEM DE DISTRIBUȚIE G.N.P.R. str. Cronicar Neculce CONFORM AVIZ G.I.S. DIN 17.09.2025	Plansa nr. G01-4.3 rev.0.
Desenat	ing. Ungureanu V.		2025		

NOTĂ
 1. Orice modificare a prevederilor prezentei planșe se face numai cu acordul scris al proiectantului;
 2. Orice neconcordanță între prevederile prezentei planșe și situația din amplasament se va aduce imediat la cunoștința proiectantului.
 3. Executantul este obligat să realizeze corelarea cu toate rețelele edilitare de pe amplasament înainte de începerea execuției, în caz contrar proiectantul este exonerat de orice răspundere în consecință.

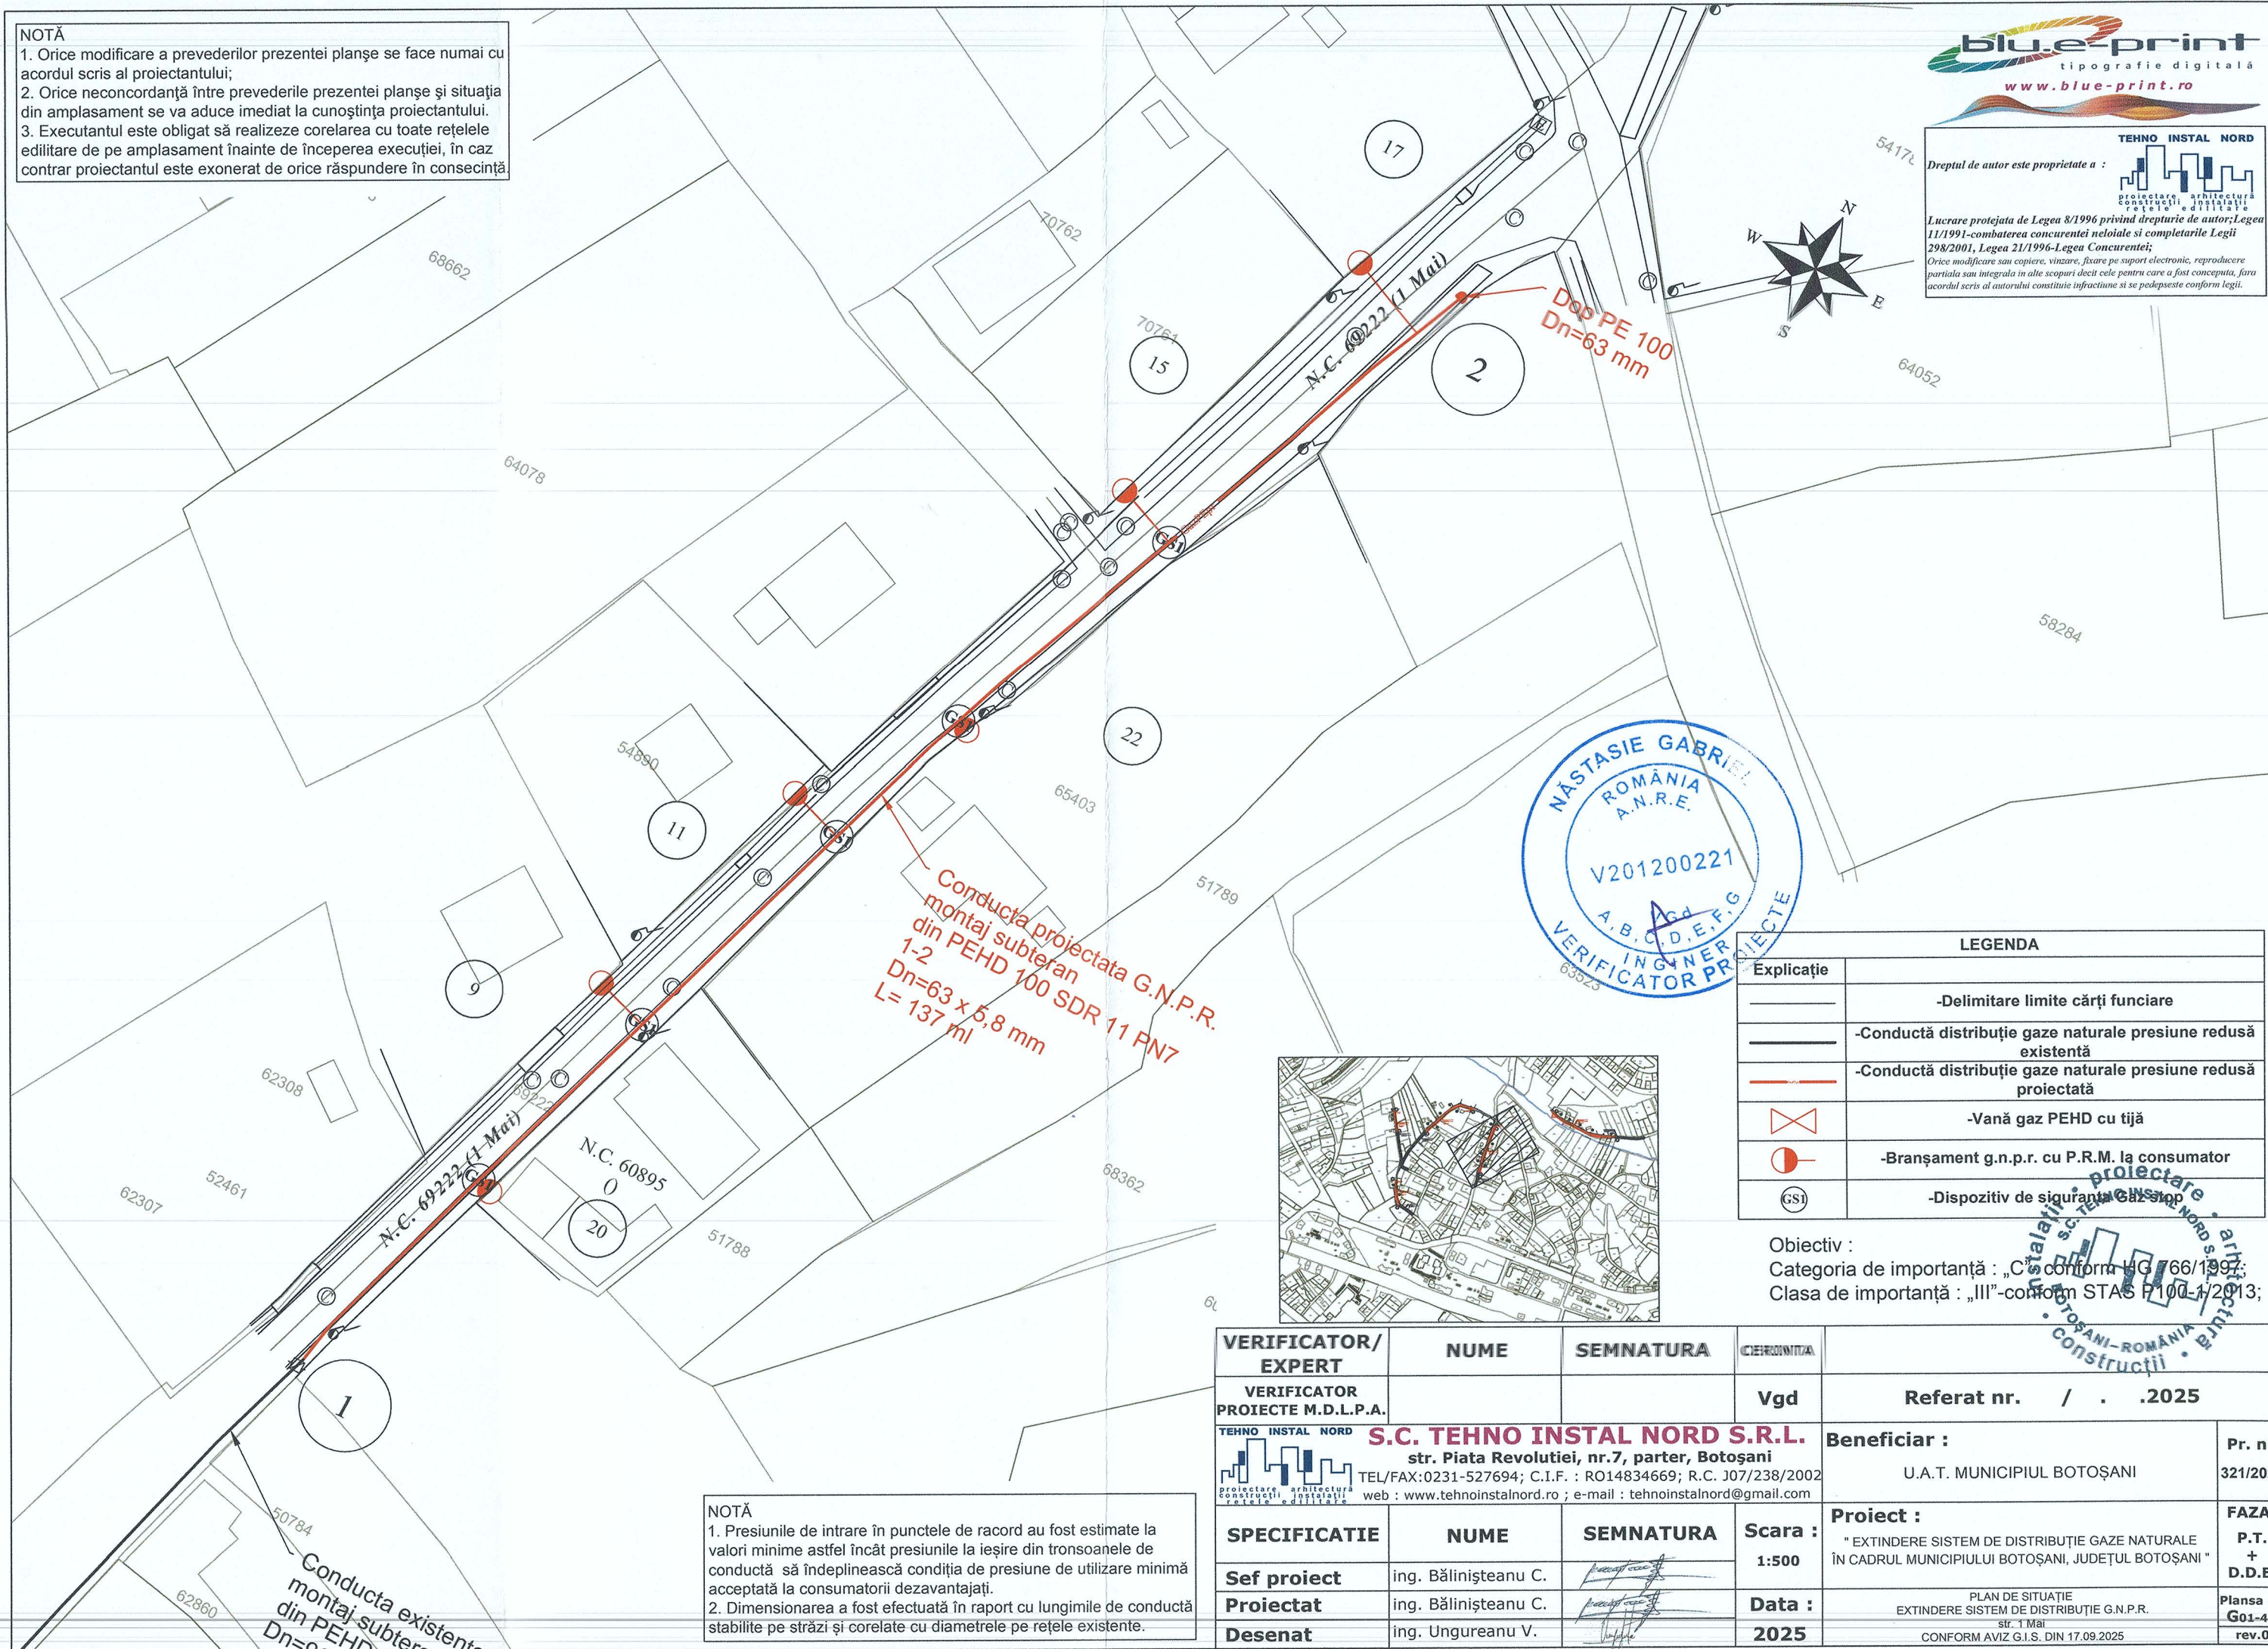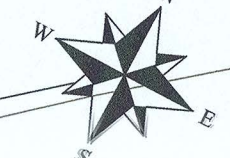




LEGENDA	
—	-Delimitare limite cărți funciare
—	-Conductă distribuție gaze naturale presiune redusă existentă
—	-Conductă distribuție gaze naturale presiune redusă proiectată
⊗	-Vană gaz PEHD cu tijă
●	-Branșament g.n.p.r. cu P.R.M. la consumator
⊗	-Dispozitiv de siguranță Gaz stop

Obiectiv :
 Categoria de importanță : „C” conform HG 766/1997;
 Clasa de importanță : „III”-conform STAS P 100-1/2013;

VERIFICATOR/ EXPERT	NUME	SEMNTURA	CERINTA	Referat nr. / .2025	Pr. nr. 321/2025
VERIFICATOR PROIECTE M.D.L.P.A.			Vgd		
S.C. TEHNO INSTAL NORD S.R.L. str. Piata Revolutiei, nr.7, parter, Botoșani TEL/FAX:0231-527694; C.I.F. : RO14834669; R.C. J07/238/2002 web : www.tehnoinstalnord.ro ; e-mail : tehnoinstalnord@gmail.com				Beneficiar :	
				U.A.T. MUNICIPIUL BOTOȘANI	
SPECIFICATIE	NUME	SEMNTURA	Scara :	Proiect :	FAZA :
Sef proiect	ing. Bălinișteanu C.		1:500	" EXTINDERE SISTEM DE DISTRIBUȚIE GAZE NATURALE ÎN CADRUL MUNICIPIULUI BOTOȘANI, JUDEȚUL BOTOȘANI "	P.T. + D.D.E.
Proiectat	ing. Bălinișteanu C.		Data :		Plansa nr. G01-4.4
Desenat	ing. Ungureanu V.		2025	PLAN DE SITUAȚIE EXTINDERE SISTEM DE DISTRIBUȚIE G.N.P.R. str. 1 Mai CONFORM AVIZ G.I.S. DIN 17.09.2025	rev.0

NOTĂ
 1. Presiunile de intrare în punctele de racord au fost estimate la valori minime astfel încât presiunile la ieșire din tronșoanele de conductă să îndeplinească condiția de presiune de utilizare minimă acceptată la consumatorii dezavantajați.
 2. Dimensionarea a fost efectuată în raport cu lungimile de conductă stabilite pe străzi și corelate cu diametrele pe rețele existente.

Conducta existentă din PEHD Dn=90

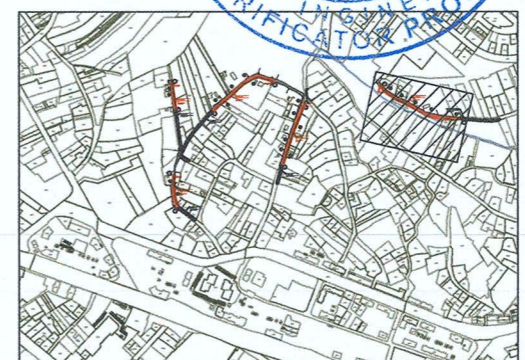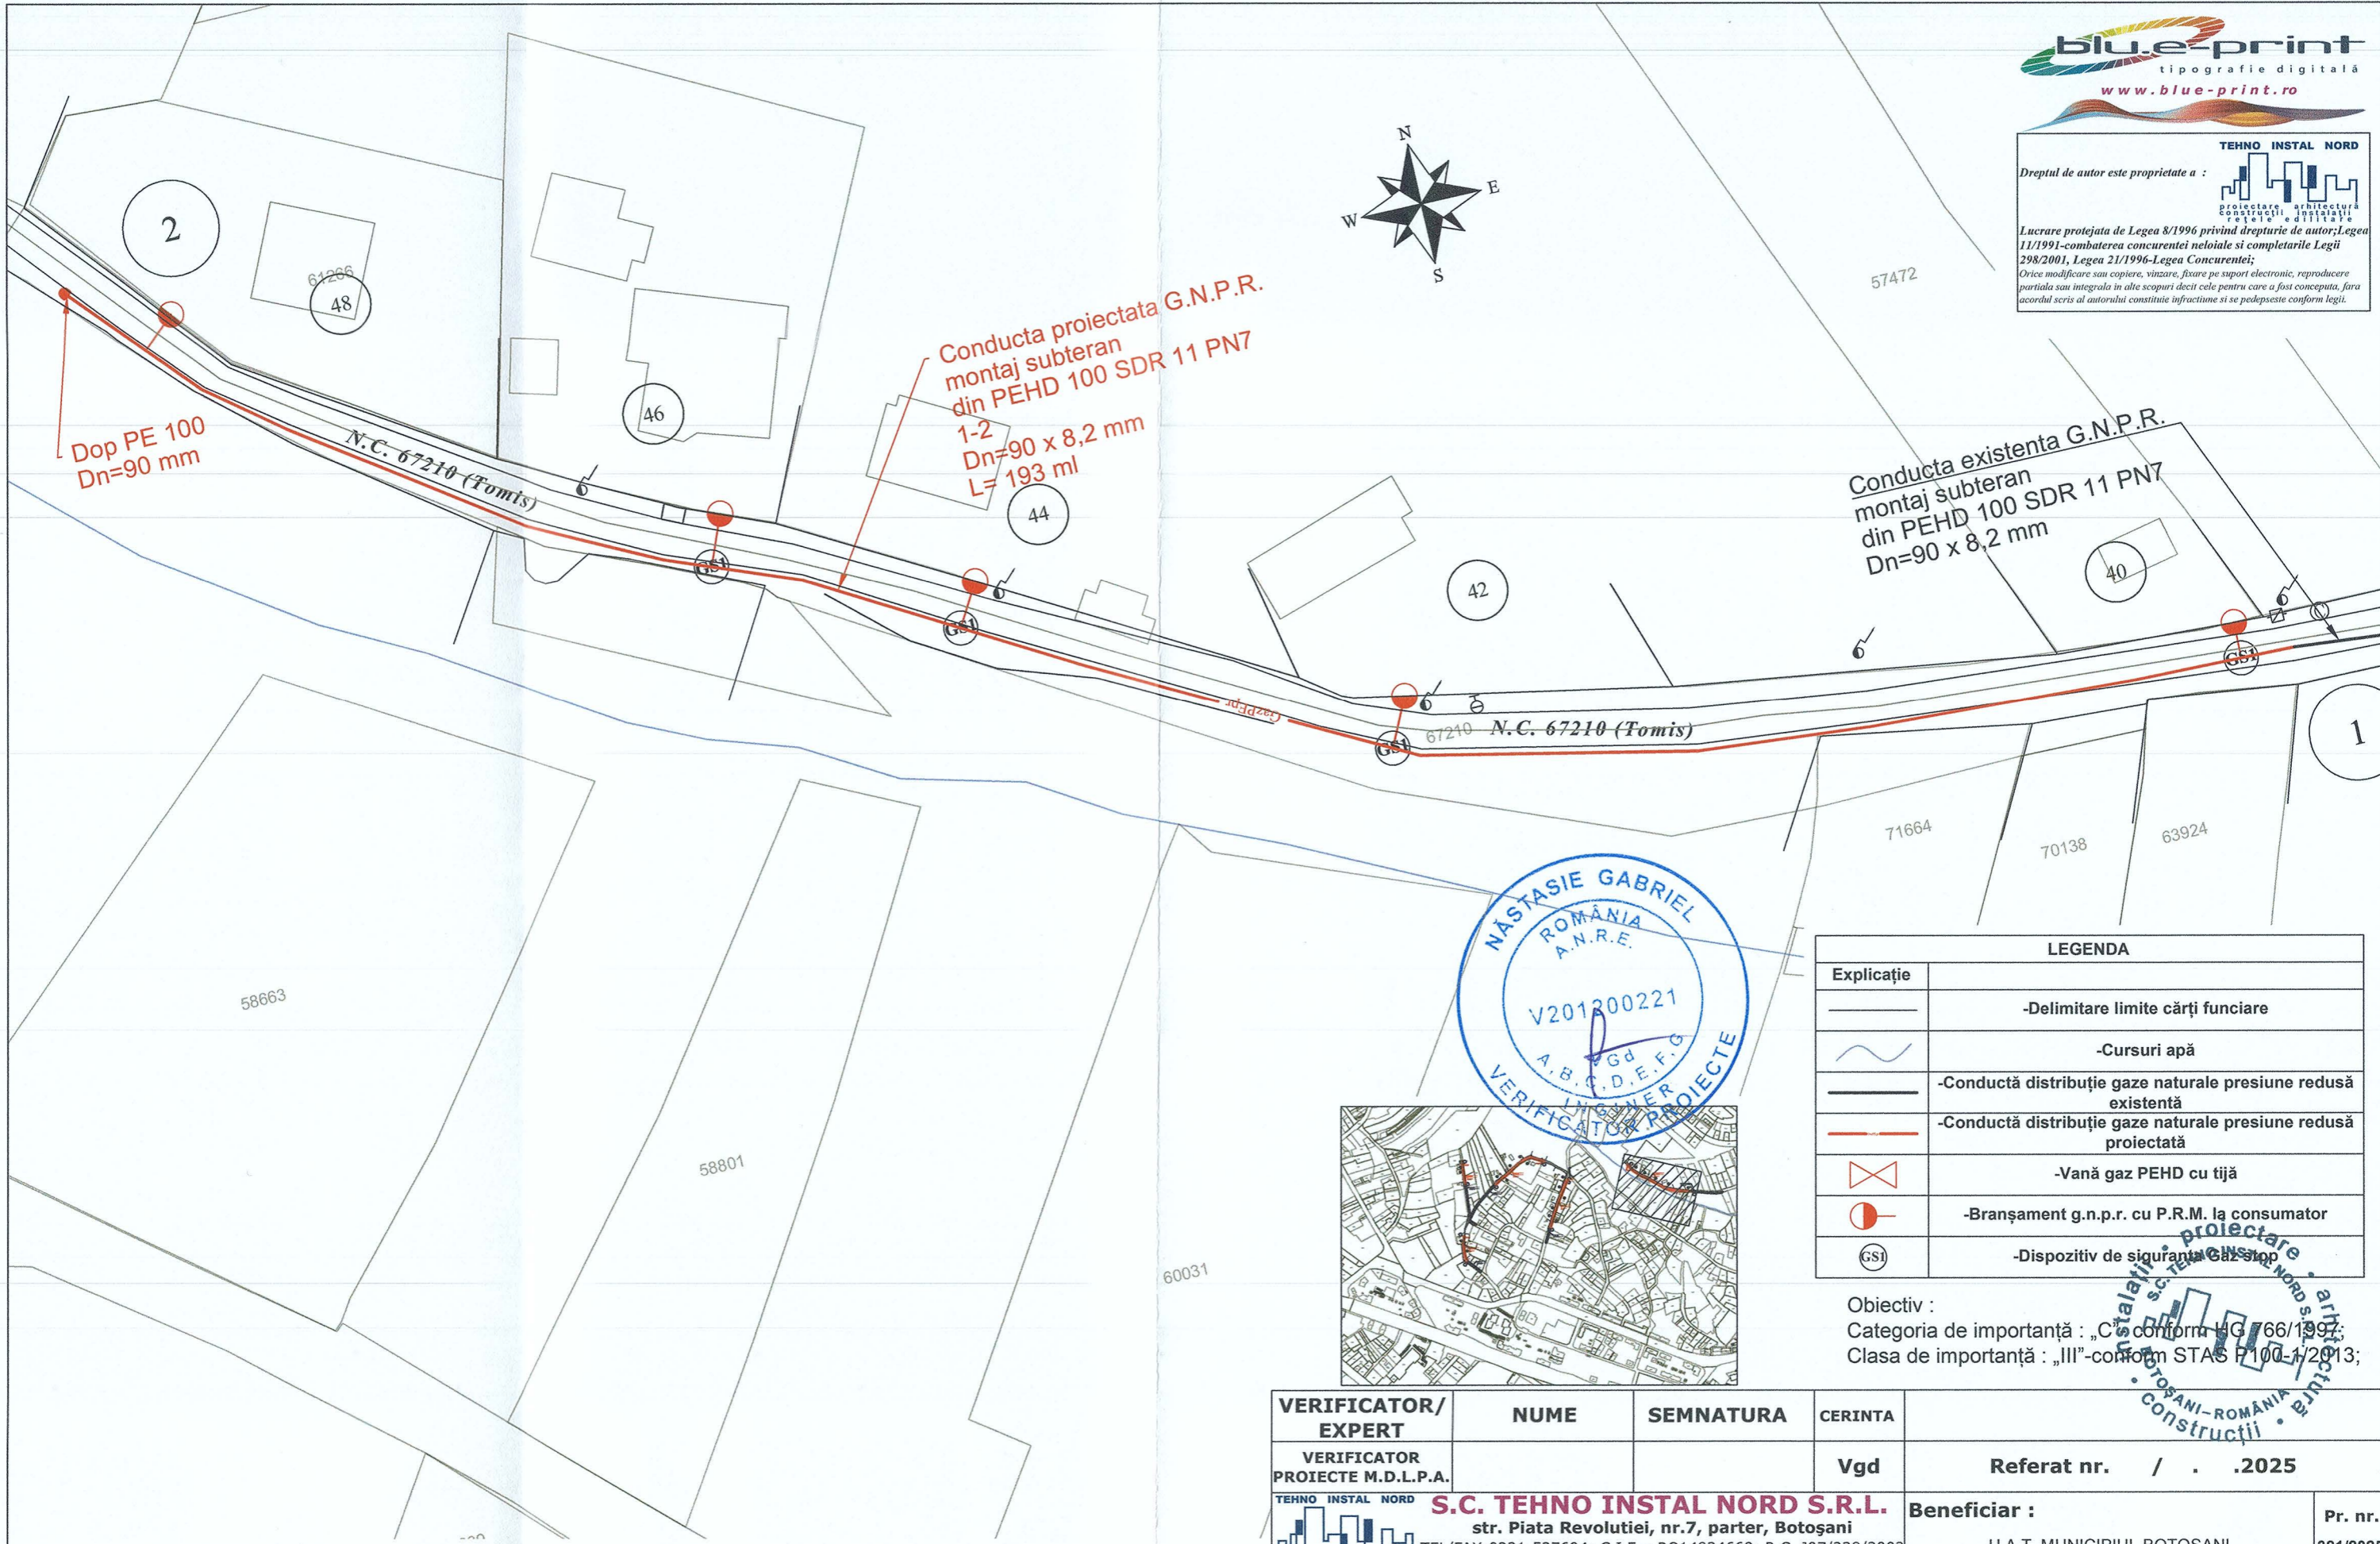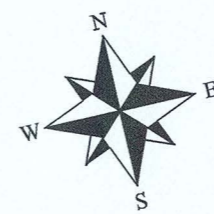




LEGENDA	
	-Delimitare limite cărți funciare
	-Cursuri apă
	-Conductă distribuție gaze naturale presiune redusă existentă
	-Conductă distribuție gaze naturale presiune redusă proiectată
	-Vană gaz PEHD cu tijă
	-Branșament g.n.p.r. cu P.R.M. la consumator
	-Dispozitiv de siguranță Gaz stop

Obiectiv :
Categoría de importanță : „C”-conform HG 766/1997;
Clasa de importanță : „III”-conform STAS F100-1/2013;

NOTĂ
1. Orice modificare a prevederilor prezentei planșe se face numai cu acordul scris al proiectantului;
2. Orice neconcordanță între prevederile prezentei planșe și situația din amplasament se va aduce imediat la cunoștința proiectantului.
3. Executantul este obligat să realizeze corelarea cu toate rețelele edilitare de pe amplasament înainte de începerea execuției, în caz contrar proiectantul este exonerat de orice răspundere în consecință

NOTĂ
1. Presiunile de intrare în punctele de racord au fost estimate la valori minime astfel încât presiunile la ieșire din tronsoanele de conductă să îndeplinească condiția de presiune de utilizare minimă acceptată la consumatorii dezavantajați.
2. Dimensionarea a fost efectuată în raport cu lungimile de conductă stabilite pe străzi și corelate cu diametrele pe rețele existente.


VERIFICATOR/ EXPERT VERIFICATOR PROIECTE M.D.L.P.A.	NUME	SEMNATURA	CERINTA Vgd	Referat nr. / . 2025	Pr. nr. 321/2025
TEHNO INSTAL NORD S.C. TEHNO INSTAL NORD S.R.L. str. Piata Revolutiei, nr.7, parter, Botoșani TEL/FAX:0231-527694; C.I.F. : RO14834669; R.C. J07/238/2002 web : www.tehnoinstallnord.ro ; e-mail : tehnoinstallnord@gmail.com				Beneficiar : U.A.T. MUNICIPIUL BOTOȘANI	
SPECIFICATIE	NUME	SEMNATURA	Scara : 1:500	Proiect : " EXTINDERE SISTEM DE DISTRIBUȚIE GAZE NATURALE ÎN CADRUL MUNICIPIULUI BOTOȘANI, JUDEȚUL BOTOȘANI "	FAZA : P.T. + D.D.E.
Sef proiect	ing. Bălișteanu C.		Data : 2025	PLAN DE SITUAȚIE EXTINDERE SISTEM DE DISTRIBUȚIE G.N.P.R. str. Tomis CONFORM AVIZ G.I.S. DIN 17.09.2025	Plansa nr. G01-4.5 rev.0.
Proiectat	ing. Bălișteanu C.				
Desenat	ing. Ungureanu V.				

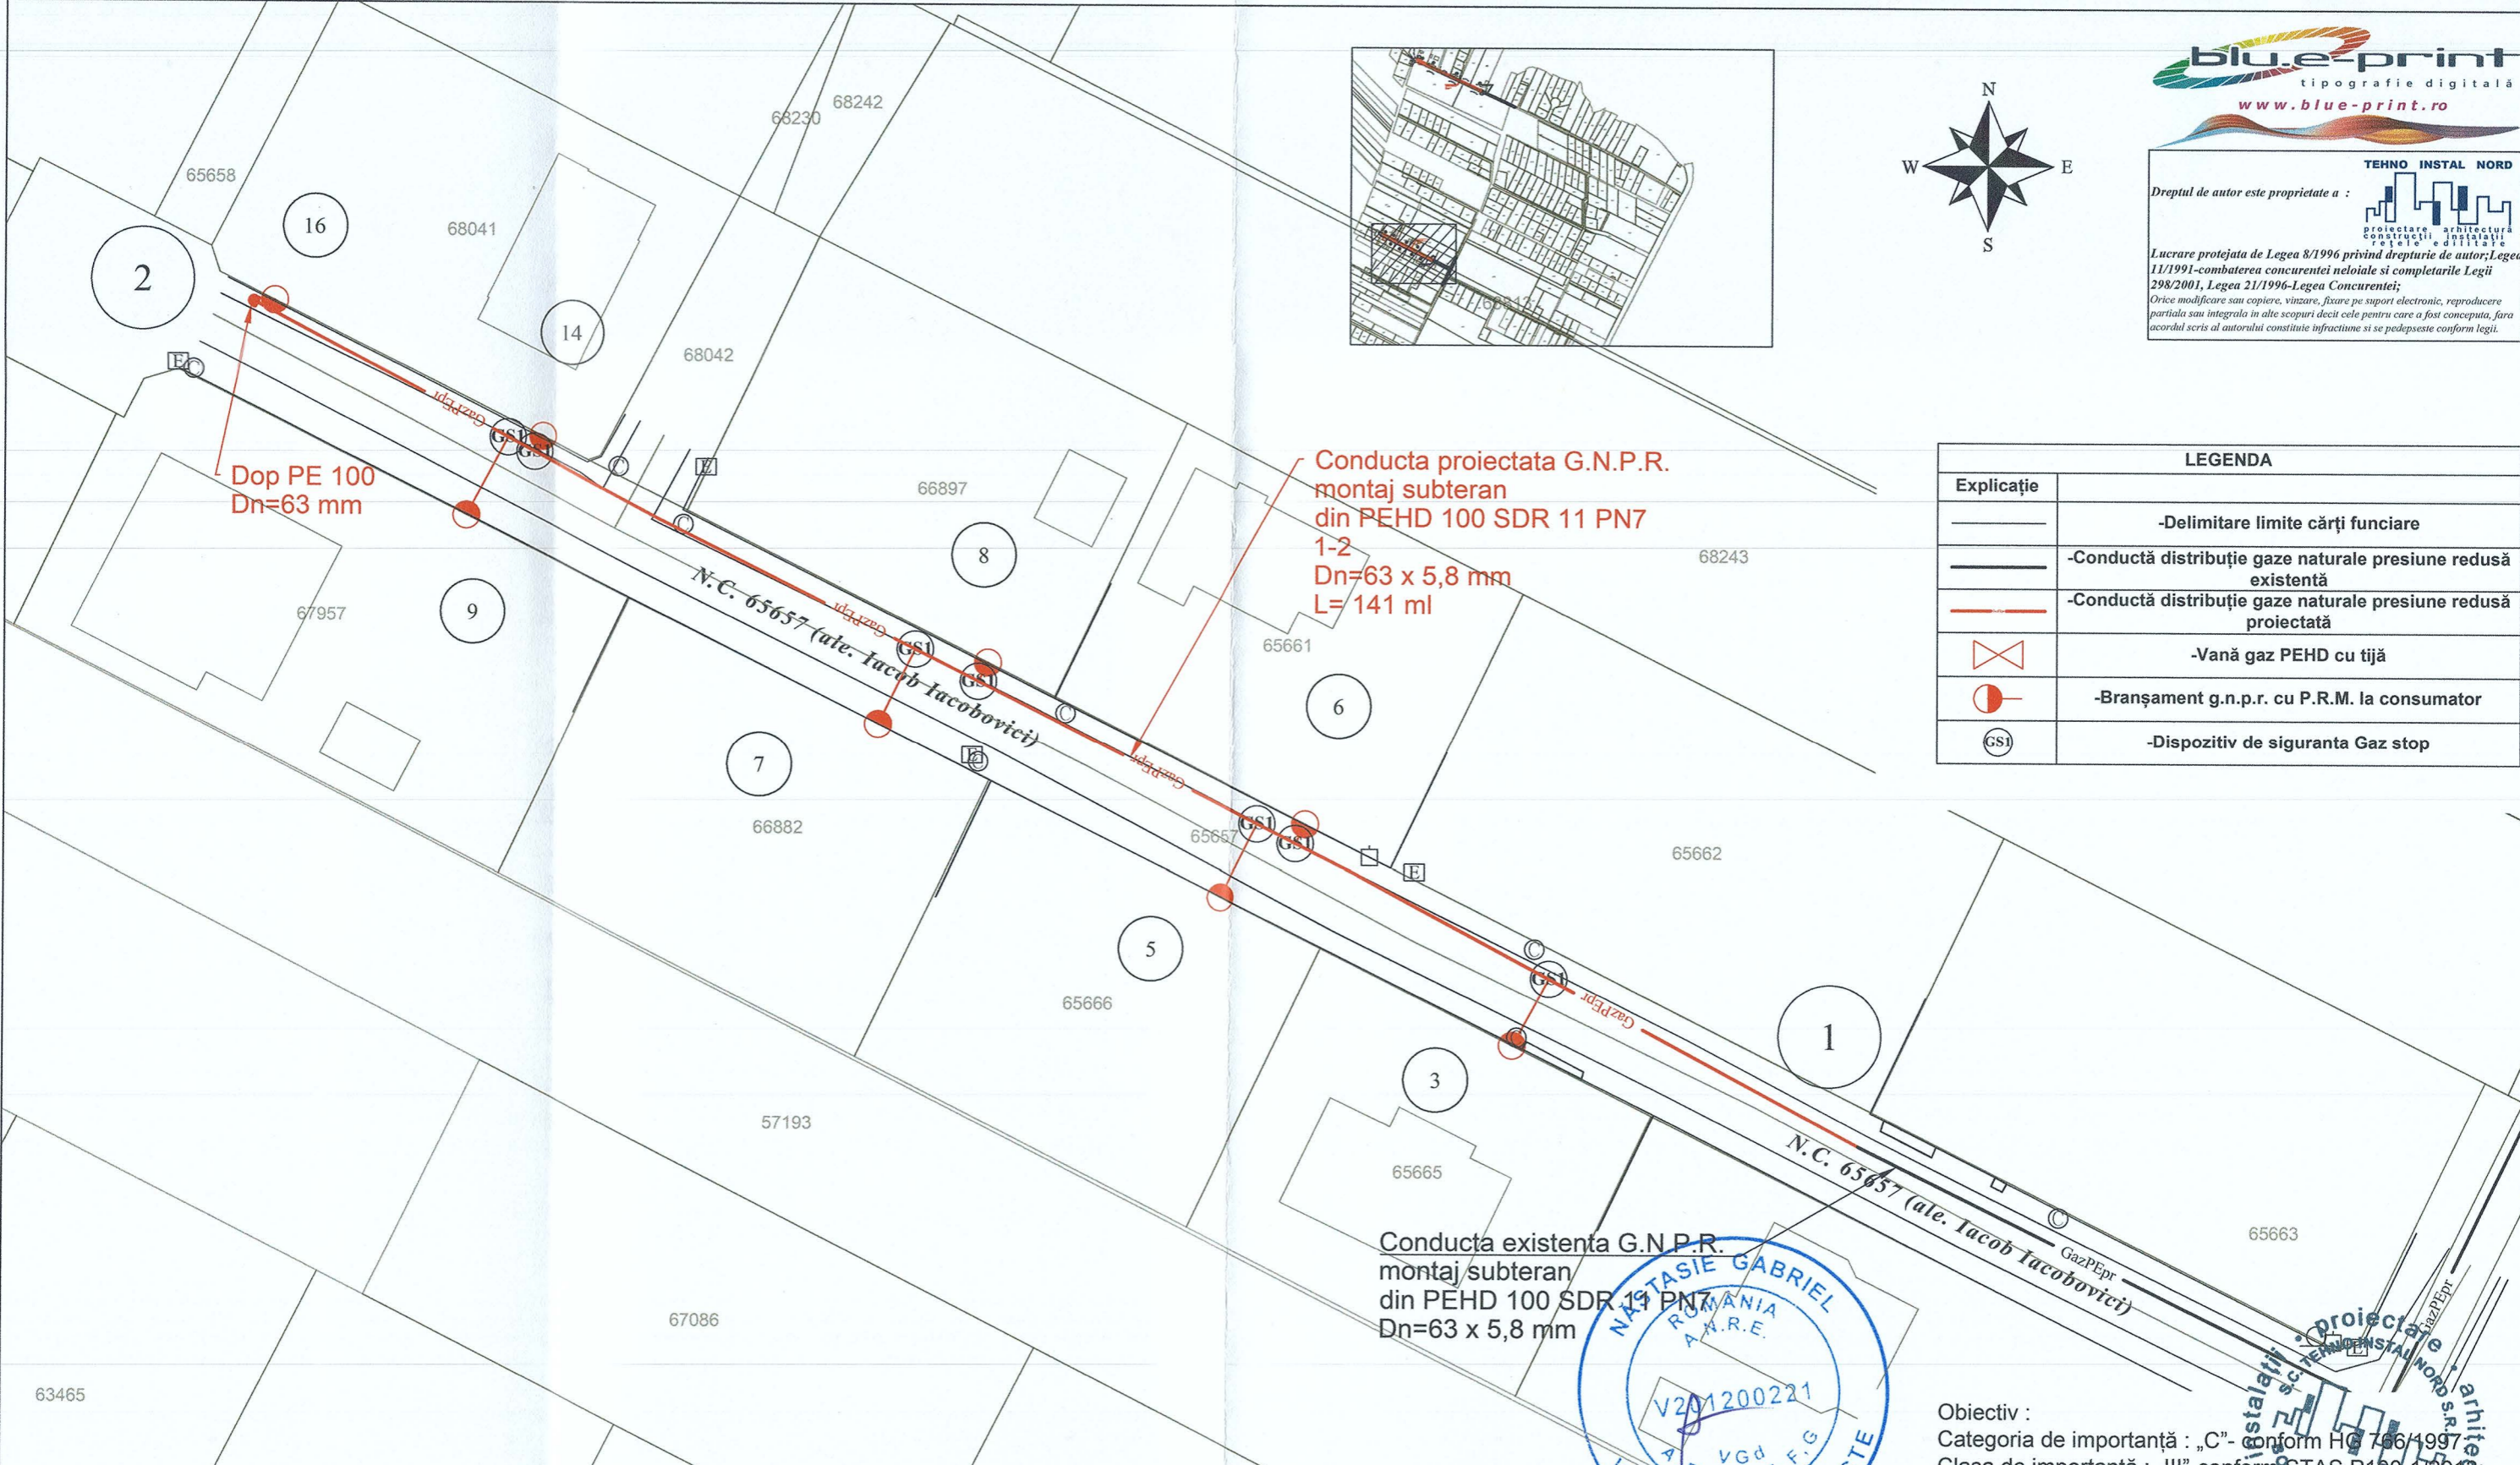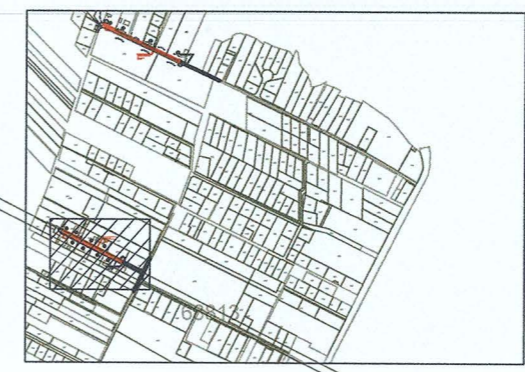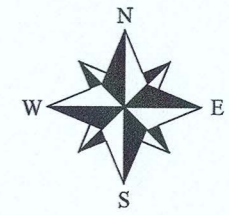

LEGENDA	
—	-Delimitare limite cărți funciare
—	-Conductă distribuție gaze naturale presiune redusă existentă
—	-Conductă distribuție gaze naturale presiune redusă proiectată
⊗	-Vană gaz PEHD cu tijă
●	-Branșament g.n.p.r. cu P.R.M. la consumator
GS1	-Dispozitiv de siguranta Gaz stop

Conducta existenta G.N.P.R.
montaj subteran
din PEHD 100 SDR 11 PN7
Dn=63 x 5,8 mm

VERIFICATOR/ EXPERT	NUME	SEMNATURA	CERINTA	Referat nr. / .2025
VERIFICATOR PROIECTE M.D.L.P.A.			Vgd	

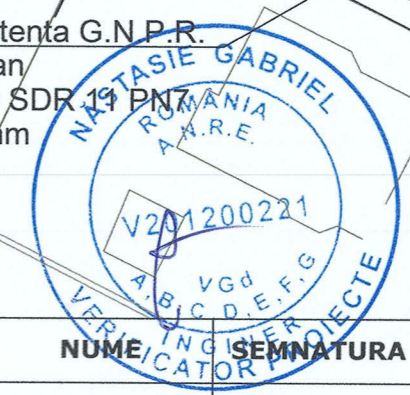


Obiectiv :
Categoría de importanță : „C”- conform HG 766/1997
Clasa de importanță : „III”-conform STAS P100-1/2013;

S.C. TEHNO INSTAL NORD S.R.L. str. Piata Revolutiei, nr.7, parter, Botoșani TEL/FAX:0231-527694; C.I.F. : RO14834669; R.C. J07/238/2002 web : www.tehnoinstalnord.ro ; e-mail : tehnoinstalnord@gmail.com			Beneficiar : U.A.T. MUNICIPIUL BOTOȘANI	Pr. nr. 321/2025
SPECIFICATIE	NUME	SEMNATURA	Scara : 1:500	FAZA : P.T. + D.D.E.
Sef proiect	ing. Bălișteanu C.		Data : 2025	PLAN DE SITUATIE EXTINDERE SISTEM DE DISTRIBUTIE GAZE NATURALE ÎN CADRUL MUNICIPIULUI BOTOȘANI, JUDEȚUL BOTOȘANI "
Proiectat	ing. Bălișteanu C.			Plansa nr. G01-6.1
Desenat	ing. Ungureanu V.			rev.0.

NOTĂ
1. Orice modificare a prevederilor prezentei planșe se face numai cu acordul scris al proiectantului;
2. Orice neconcordanță între prevederile prezentei planșe și situația din amplasament se va aduce imediat la cunoștința proiectantului.
3. Executantul este obligat să realizeze corelarea cu toate rețelele edilitare de pe amplasament înainte de începerea execuției, în caz contrar proiectantul este exonerat de orice răspundere în consecință

NOTĂ
1. Presiunile de intrare în punctele de racord au fost estimate la valori minime astfel încât presiunile la ieșire din tronșoanele de conductă să îndeplinească condiția de presiune de utilizare minimă acceptată la consumatorii dezavantajați.
2. Dimensionarea a fost efectuată în raport cu lungimile de conductă stabilite pe străzi și corelate cu diametrele pe rețele existente.


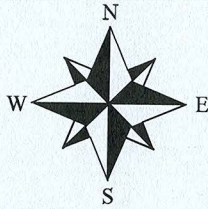


50657

TEHNO INSTAL NORD
Dreptul de autor este proprietate a :
proiectare arhitectură
construcții instalații
rețele edilitare
Lucrare protejată de Legea 8/1996 privind drepturile de autor; Legea
11/1991-combaterea concurenței neloiale și completările Legii
298/2001, Legea 21/1996-Legea Concurenței;
Orice modificare sau copiere, vânzare, fixare pe suport electronic, reproducere
parțială sau integrală în alte scopuri decât cele pentru care a fost concepută, fără
acordul scris al autorului constituie infracțiune și se pedepsește conform legii.

**Conducta proiectată G.N.P.R.
montaj subteran
din PEHD 100 SDR 11 PN7
1-2
Dn=63 x 5,8 mm
L= 31 ml**

**Dop PE 100
Dn=63 mm**

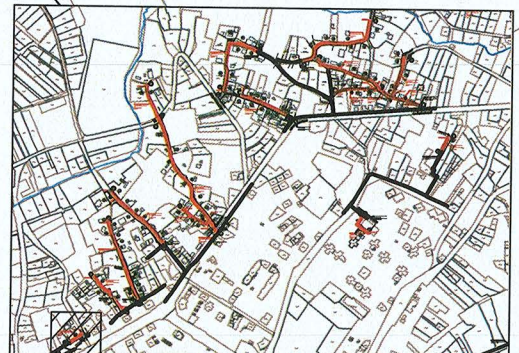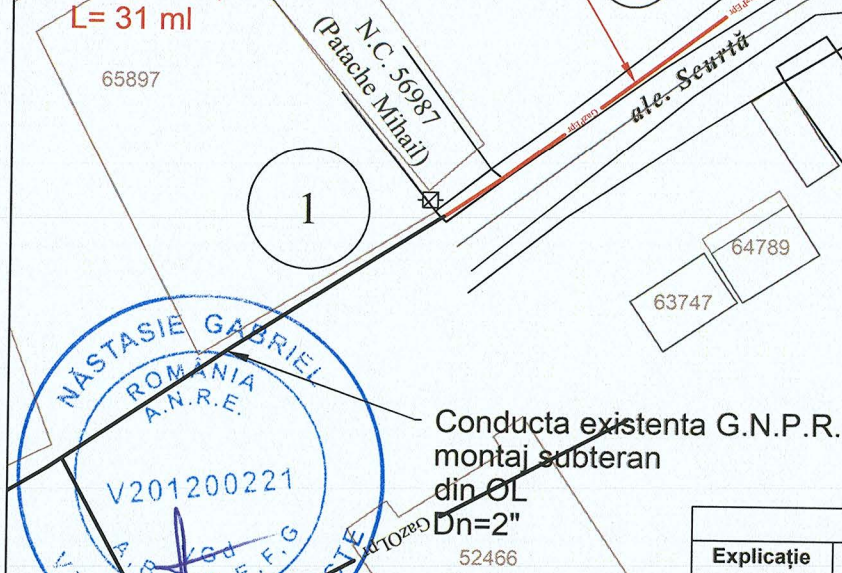

**Conducta existenta G.N.P.R.
montaj subteran
din OL
Dn=2"**



NOTĂ
1. Orice modificare a prevederilor prezentei planșe se face numai cu acordul scris al proiectantului;
2. Orice neconcordanță între prevederile prezentei planșe și situația din amplasament se va aduce imediat la cunoștința proiectantului.
3. Executantul este obligat să realizeze corelarea cu toate rețelele edilitare de pe amplasament înainte de începerea execuției, în caz contrar proiectantul este exonerat de orice răspundere în consecință

NOTĂ
1. Presiunile de intrare în punctele de racord au fost estimate la valori minime astfel încât presiunile la ieșire din tronsoanele de conductă să îndeplinească condiția de presiune de utilizare minimă acceptată la consumatorii dezavantajați.
2. Dimensionarea a fost efectuată în raport cu lungimile de conductă stabilite pe străzi și corelate cu diametrele pe rețele existente.

LEGENDA	
	-Delimitare limite cărți funciare
	-Conductă distribuție gaze naturale presiune redusă existentă
	-Conductă distribuție gaze naturale presiune redusă proiectată
	-Vană gaz PEHD cu tijă
	-Branșament g.n.p.r. cu P.R.M. la consumator
	-Dispozitiv de siguranță Gaz stop

Obiectiv :
Categoría de importanță : „C” conform HG 766/1997;
Clasa de importanță : „III”-conform STAS P100-1/2013;

VERIFICATOR/ EXPERT	NUME	SEM NATURA	CERINTA		
VERIFICATOR PROIECTE M.D.L.P.A.			Vgd	Referat nr. / . 2025	
TEHNO INSTAL NORD S.C. TEHNO INSTAL NORD S.R.L. str. Piata Revolutiei, nr.7, parter, Botoșani TEL/FAX:0231-527694; C.I.F. : RO14834669; R.C. J07/238/2002 web : www.tehnoinstallnord.ro ; e-mail : tehnoinstallnord@gmail.com				Beneficiar :	Pr. nr.
				U.A.T. MUNICIPIUL BOTOȘANI	321/2025
SPECIFICATIE	NUME	SEM NATURA	Scara :	Proiect :	FAZA :
Sef proiect	ing. Bălinișteanu C.		1:500	"EXTINDERE SISTEM DE DISTRIBUȚIE GAZE NATURALE ÎN CADRUL MUNICIPIULUI BOTOȘANI, JUDEȚUL BOTOȘANI"	P.T. + D.D.E.
Proiectat	ing. Bălinișteanu C.		Data :	PLAN DE SITUAȚIE EXTINDERE SISTEM DE DISTRIBUȚIE G.N.P.R. str. Scurtă	
Desenat	ing. Ungureanu V.		2025	CONFORM AVIZ G.I.S. DIN 17.09.2025	
				Plansa nr. G01-7.1 rev.0.	

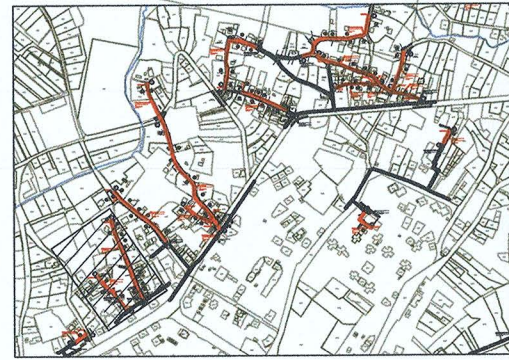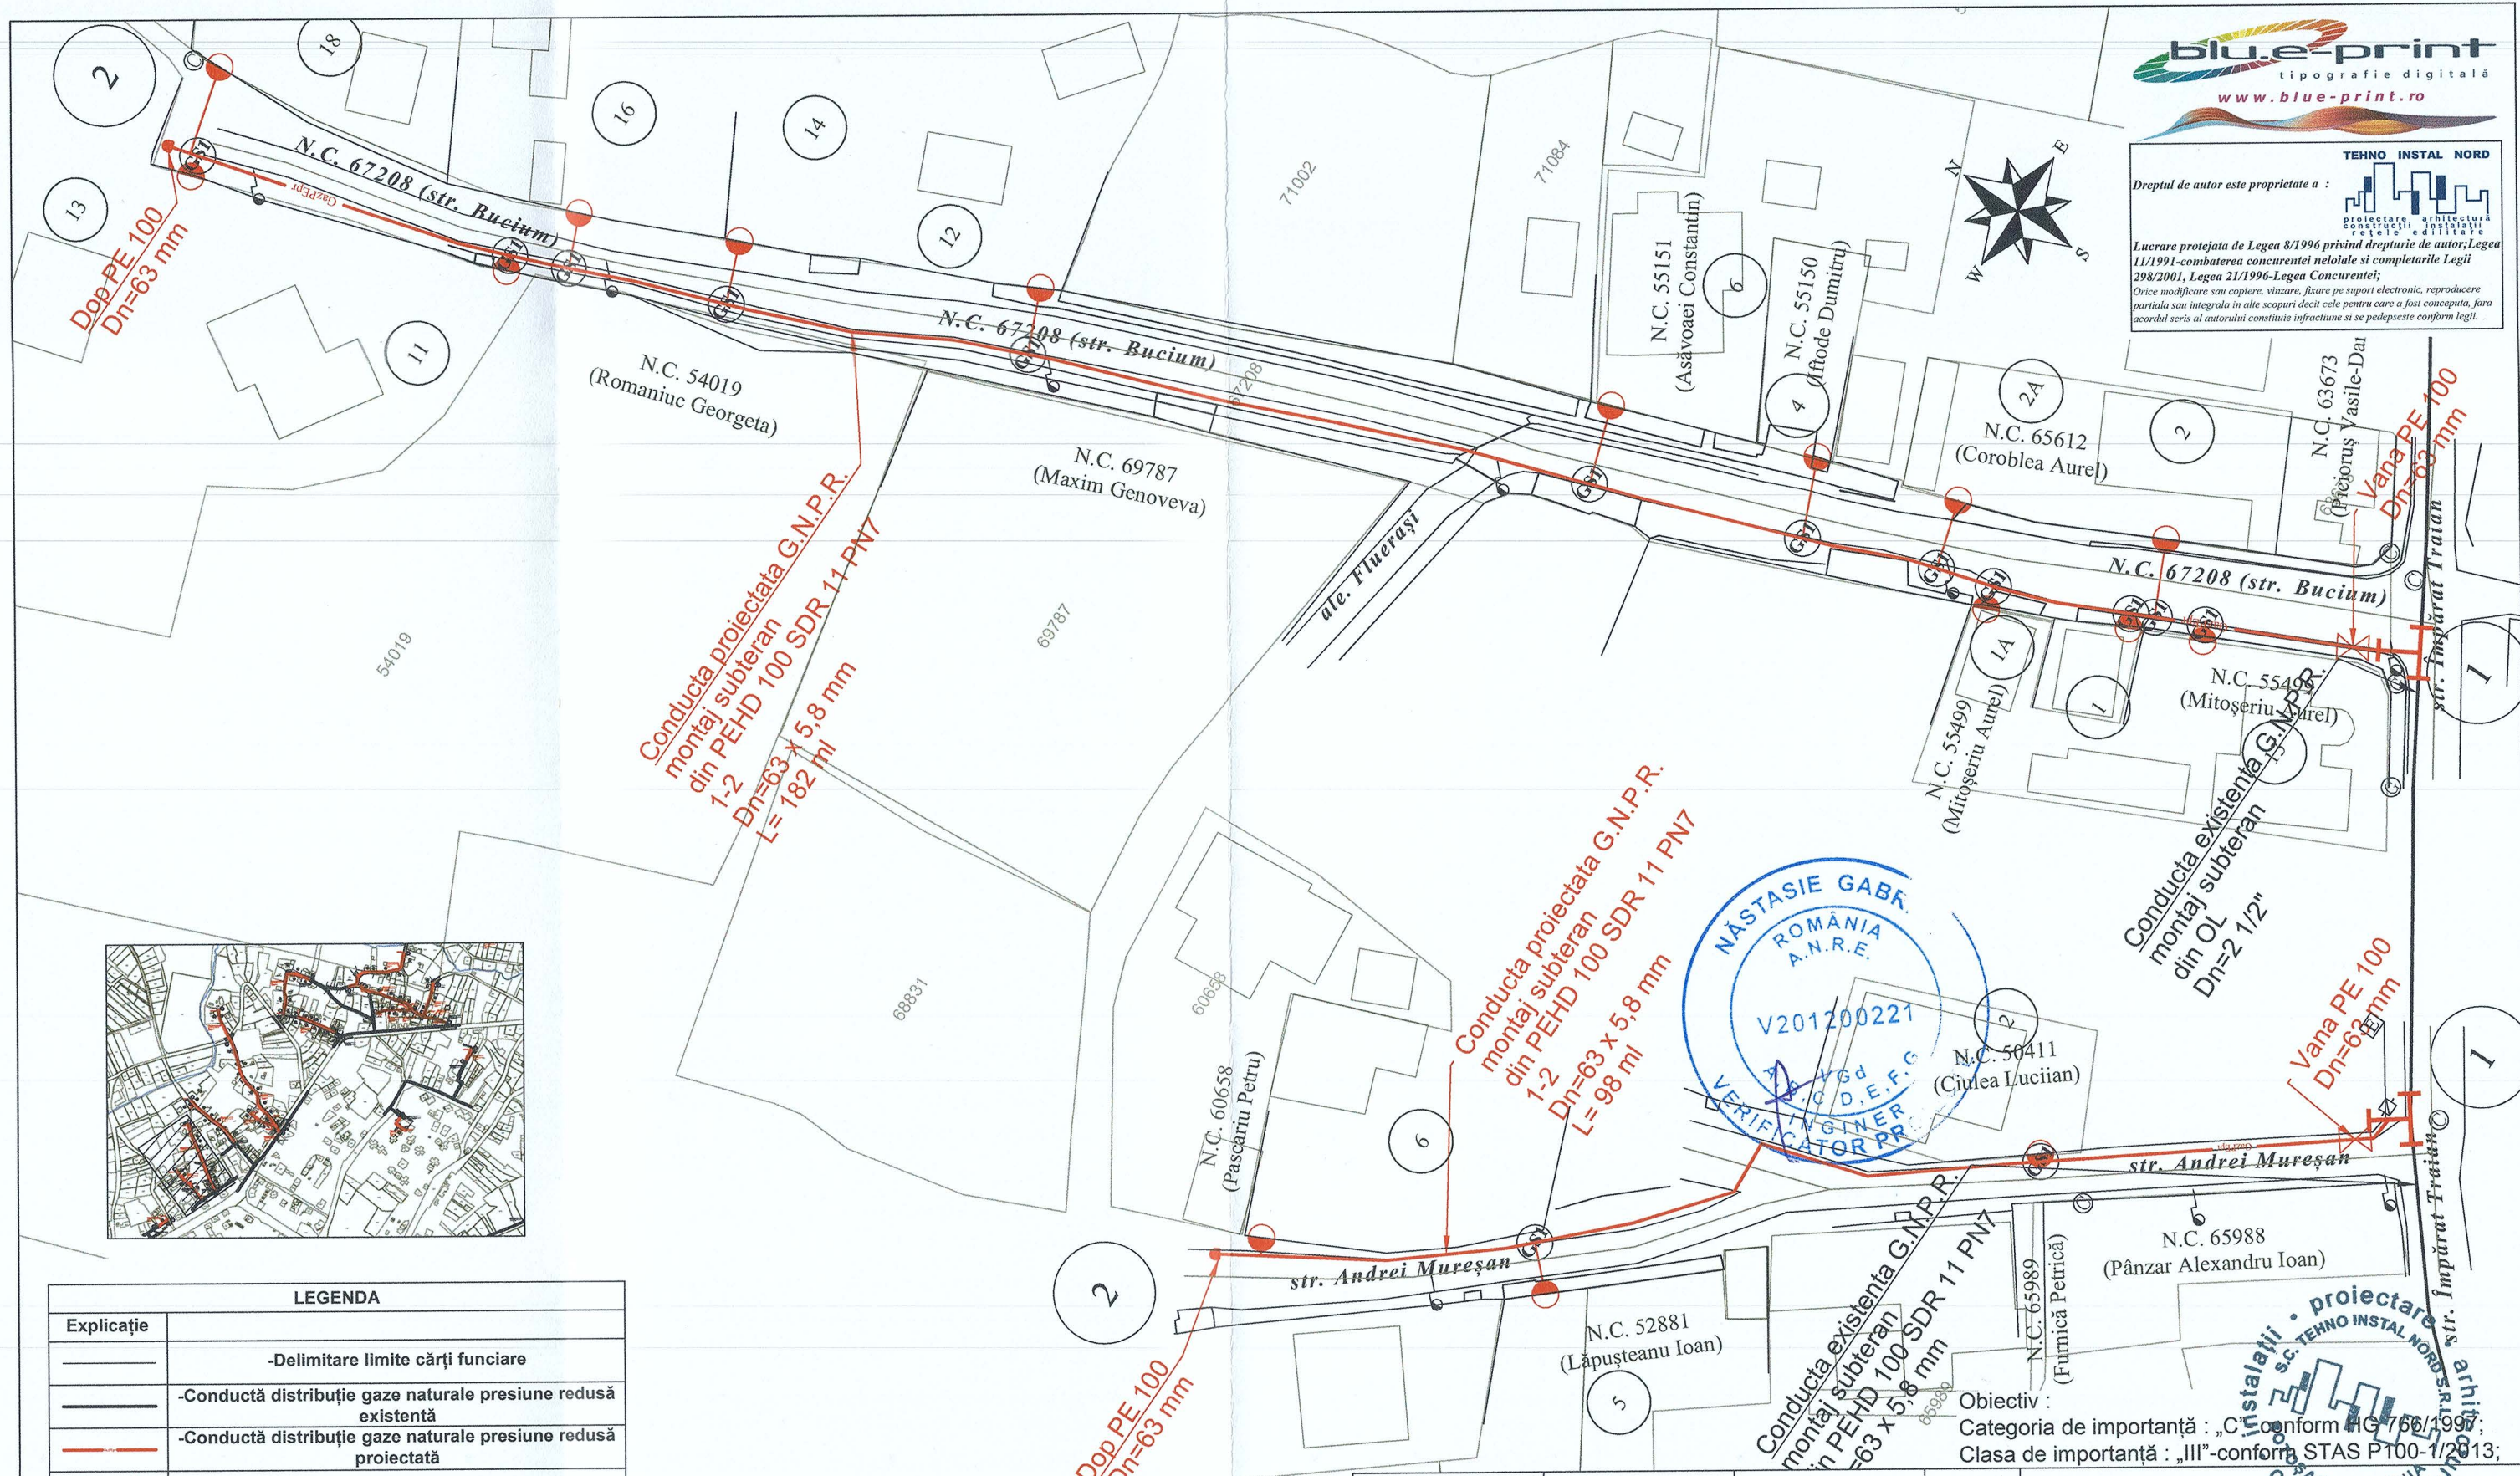


LEGENDA	
Explicație	
	-Delimitare limite cărți funciare
	-Conductă distribuție gaze naturale presiune redusă existentă
	-Conductă distribuție gaze naturale presiune redusă proiectată
	-Vană gaz PEHD cu tijă
	-Branșament g.n.p.r. cu P.R.M. la consumator
	-Dispozitiv de siguranța Gaz stop

NOTĂ
1. Orice modificare a prevederilor prezentei planșe se face numai cu acordul scris al proiectantului;
2. Orice neconcordanță între prevederile prezentei planșe și situația din amplasament se va aduce imediat la cunoștința proiectantului.
3. Executantul este obligat să realizeze corelarea cu toate rețelele edilitare de pe amplasament înainte de începerea execuției, în caz contrar proiectantul este exonerat de orice răspundere în consecință

NOTĂ
1. Presiunile de intrare în punctele de racord au fost estimate la valori minime astfel încât presiunile la ieșire din tronsoanele de conductă să îndeplinească condiția de presiune de utilizare minimă acceptată la consumatorii dezavantajați.
2. Dimensionarea a fost efectuată în raport cu lungimile de conductă stabilite pe străzi și corelate cu diametrele pe rețele existente.

VERIFICATOR/ EXPERT	NUME	SEMNATURA	CERINTA	Referat nr. / . 2025	Pr. nr. 321/2025
VERIFICATOR PROIECTE M.D.L.P.A.			Vgd		
S.C. TEHNO INSTAL NORD S.R.L. str. Piata Revolutiei, nr.7, parter, Botoșani TEL/FAX:0231-527694; C.I.F. : RO14834669; R.C. J07/238/2002 web : www.tehnoinstallnord.ro ; e-mail : tehnoinstallnord@gmail.com				Beneficiar :	
				U.A.T. MUNICIPIUL BOTOȘANI	
SPECIFICATIE	NUME	SEMNATURA	Scara :	Proiect :	FAZA :
Sef proiect	ing. Bălinișteanu C.		1:500	"EXTINDERE SISTEM DE DISTRIBUȚIE GAZE NATURALE ÎN CADRUL MUNICIPIULUI BOTOȘANI, JUDEȚUL BOTOȘANI"	P.T. + D.D.E.
Proiectat	ing. Bălinișteanu C.		Data :	PLAN DE SITUAȚIE EXTINDERE SISTEM DE DISTRIBUȚIE G.N.P.R. str. Andrei Mureșanu, Bucium CONFORM AVIZ G.I.S. DIN 17.09.2025	Plansa nr. G01-7.2
Desenat	ing. Ungureanu V.		2025		rev.0.

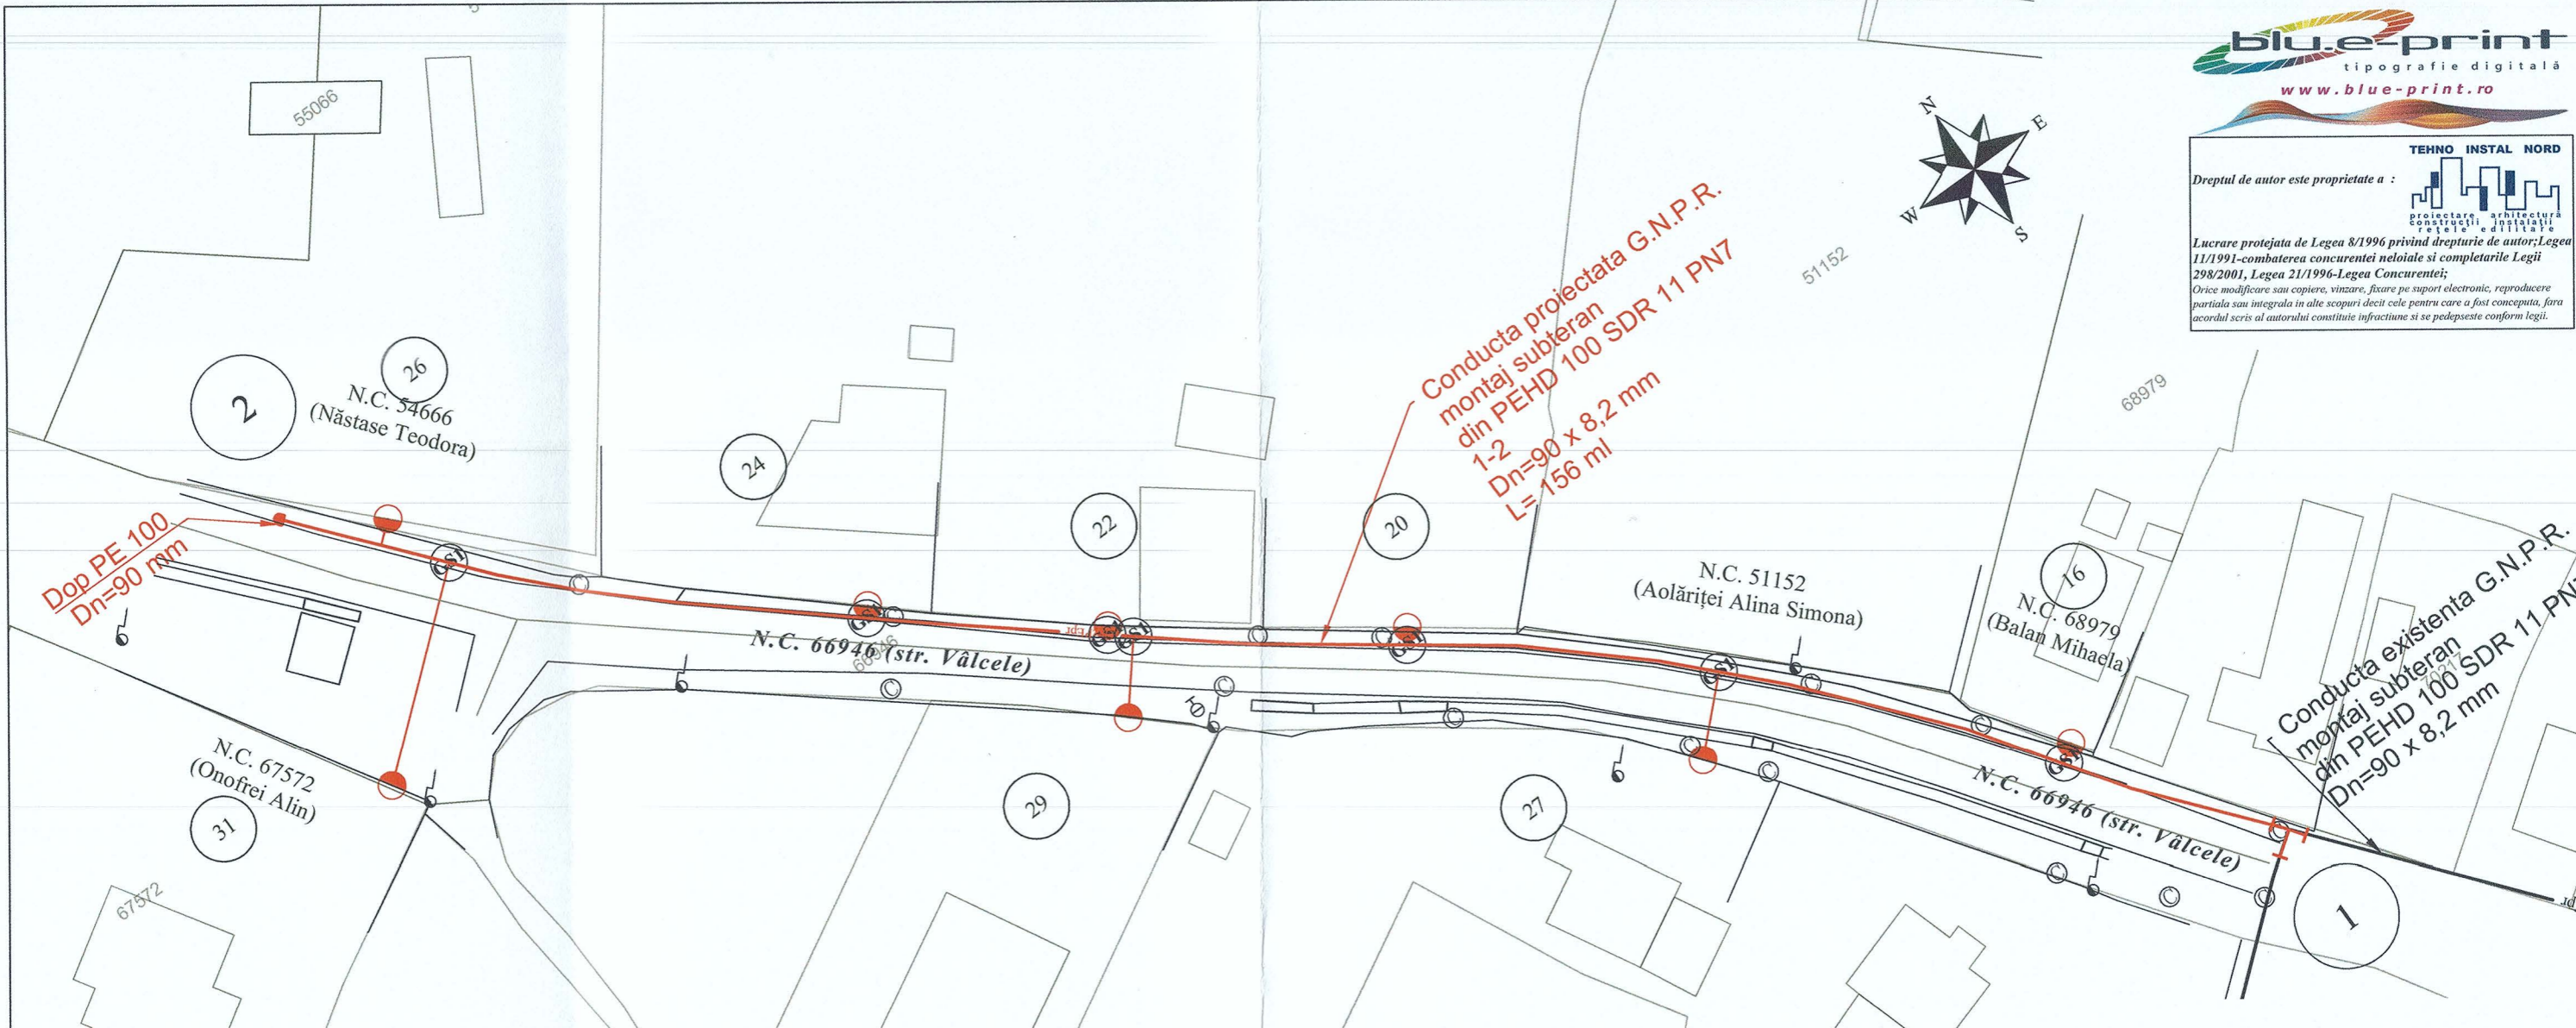

LEGENDA	
	-Delimitare limite cărți funciare
	-Conductă distribuție gaze naturale presiune redusă existentă
	-Conductă distribuție gaze naturale presiune redusă proiectată
	-Vană gaz PEHD cu tijă
	-Branșament g.n.p.r. cu P.R.M. la consumator
	-Dispozitiv de siguranță Găzetop



Obiectiv :
Categoría de importanță : „C”-conform HG 66/1997;
Clasa de importanță : „III”-conform STAS F100-1/2013;



NOTĂ
1. Orice modificare a prevederilor prezentei planșe se face numai cu acordul scris al proiectantului;
2. Orice neconcordanță între prevederile prezentei planșe și situația din amplasament se va aduce imediat la cunoștința proiectantului.
3. Executantul este obligat să realizeze corelarea cu toate rețelele edilitare de pe amplasament înainte de începerea execuției, în caz contrar proiectantul este exonerat de orice răspundere în consecință.

NOTĂ
1. Presiunile de intrare în punctele de racord au fost estimate la valori minime astfel încât presiunile la ieșire din tronșoanele de conductă să îndeplinească condiția de presiune de utilizare minimă acceptată la consumatorii dezavantajați.
2. Dimensionarea a fost efectuată în raport cu lungimile de conductă stabilite pe străzi și corelate cu diametrele pe rețele existente.

VERIFICATOR/ EXPERT	NUME	SEMNATURA	CERINTA	Referat nr. / . 2025	Pr. nr. 321/2025
VERIFICATOR PROIECTE M.D.L.P.A.			Vgd		
TEHNO INSTAL NORD S.C. TEHNO INSTAL NORD S.R.L. str. Piata Revolutiei, nr.7, parter, Botoșani TEL/FAX:0231-527694; C.I.F. : RO14834669; R.C. J07/238/2002 web : www.tehnoinstalnord.ro ; e-mail : tehnoinstalnord@gmail.com				Beneficiar :	
				U.A.T. MUNICIPIUL BOTOȘANI	
SPECIFICATIE	NUME	SEMNATURA	Scara :	Proiect : "EXTINDERE SISTEM DE DISTRIBUȚIE GAZE NATURALE ÎN CADRUL MUNICIPIULUI BOTOȘANI, JUDEȚUL BOTOȘANI" PLAN DE SITUAȚIE EXTINDERE SISTEM DE DISTRIBUȚIE G.N.P.R. str. Vâlcele CONFORM AVIZ G.I.S. DIN 17.09.2025	FAZA : P.T. + D.D.E. Plansa nr. G01-7.3 rev.0.
Sef proiect	ing. Băliușteanu C.		1:500		
Proiectat	ing. Băliușteanu C.		Data :		
Desenat	ing. Ungureanu V.		2025		

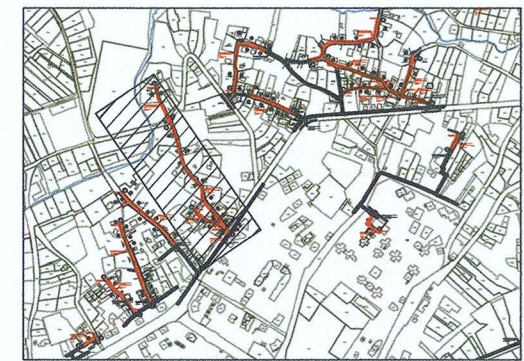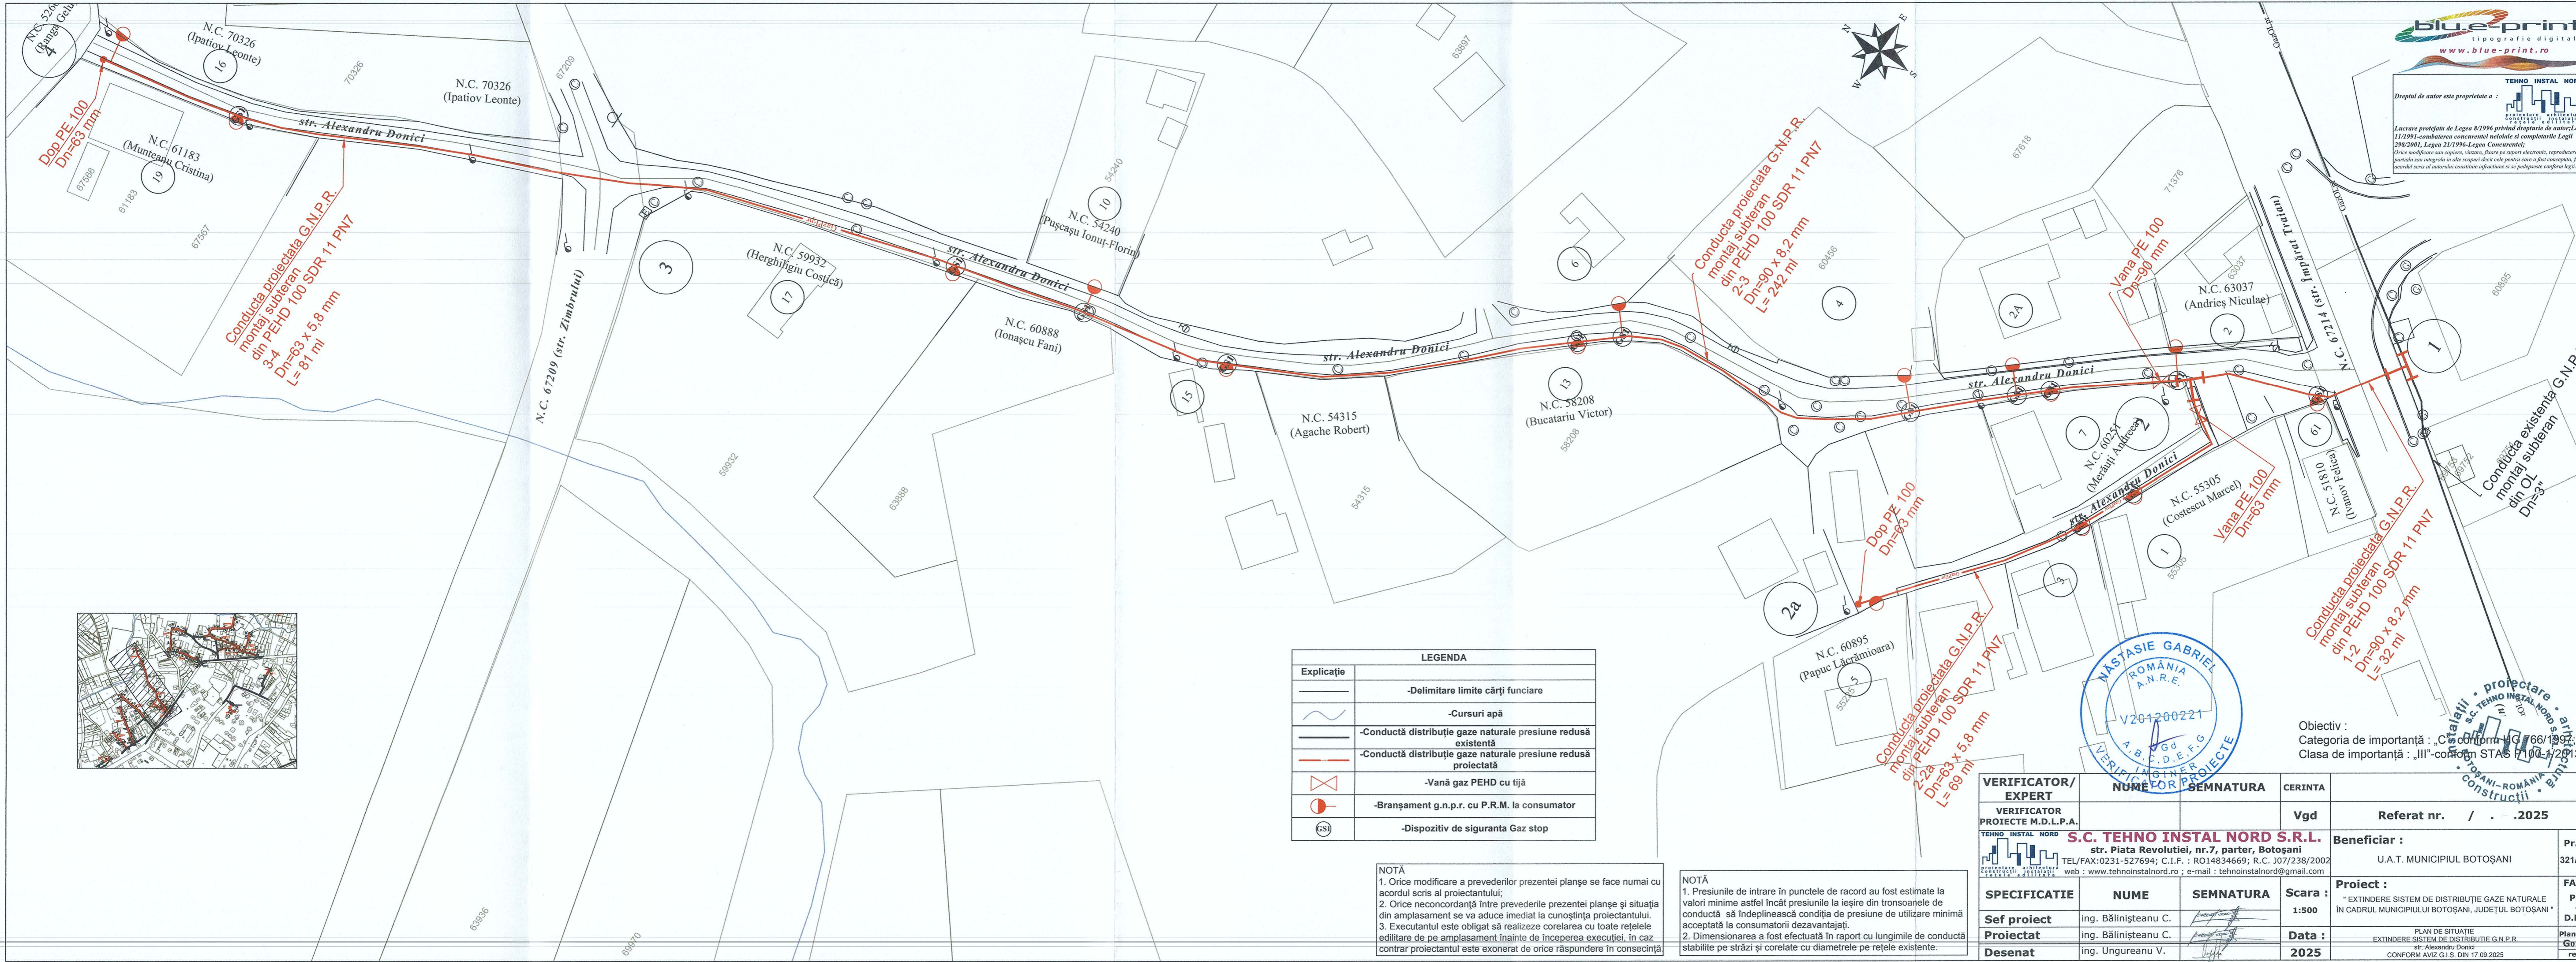

LEGENDA	
	-Delimitare limite cărți funciare
	-Cursuri apă
	-Conductă distribuție gaze naturale presiune redusă existentă
	-Conductă distribuție gaze naturale presiune redusă proiectată
	-Vană gaz PEHD cu tijă
	-Branșament g.n.p.r. cu P.R.M. la consumator
	-Dispozitiv de siguranță Gaz stop

NOTĂ
1. Orice modificare a prevederilor prezentei planșe se face numai cu acordul scris al proiectantului;
2. Orice neconcordanță între prevederile prezentei planșe și situația din amplasament se va aduce imediat la cunoștința proiectantului.
3. Executantul este obligat să realizeze corelarea cu toate rețelele edilitare de pe amplasament înainte de începerea execuției, în caz contrar proiectantul este exonerat de orice răspundere în consecință.

NOTĂ
1. Presiunile de intrare în punctele de racord au fost estimate la valori minime astfel încât presiunile la ieșire din tronsoanele de conductă să îndeplinească condiția de presiune de utilizare minimă acceptată la consumatorii dezavanțați.
2. Dimensionarea a fost efectuată în raport cu lungimile de conductă stabilite pe străzi și corelate cu diametrele pe rețele existente.



VERIFICATOR/ EXPERT	NUME	SEMNTURA	CERINTA	Referat nr. / .2025	Pr. nr. 321/2025
VERIFICATOR PROIECTE M.D.L.P.A.			Vgd		
TEHNO INSTAL NORD S.C. TEHNO INSTAL NORD S.R.L. str. Piata Revolutiei, nr.7, parter, Botoșani TEL/FAX:0231-527694; C.I.F. : RO14834669; R.C. J07/238/2002 web : www.tehnoinstalnord.ro ; e-mail : tehnoinstalnord@gmail.com				Beneficiar :	FAZA :
				U.A.T. MUNICIPIUL BOTOȘANI	P.T. +
SPECIFICATIE	NUME	SEMNTURA	Scara :	Proiect :	D.D.E.
Sef proiect	ing. Bălinișteanu C.		1:500	* EXTINDERE SISTEM DE DISTRIBUȚIE GAZE NATURALE ÎN CADRUL MUNICIPIULUI BOTOȘANI, JUDEȚUL BOTOȘANI *	
Proiectat	ing. Bălinișteanu C.		Data :	PLAN DE SITUAȚIE EXTINDERE SISTEM DE DISTRIBUȚIE G.N.P.R. str. Alexandru Donici CONFORM AVIZ G.I.S. DIN 17.09.2025	Plansa nr. G01-7.4 rev.0.
Desenat	ing. Ungureanu V.		2025		