

| LEGENDA | |
|---------|--|
| | -Delimitare limite cărți funciare |
| | -Conductă distribuție gaze naturale presiune redusă existentă |
| | -Conductă distribuție gaze naturale presiune redusă proiectată |
| | -Vană gaz PEHD cu tijă |
| | -Branșament g.n.p.r. cu P.R. la consumator |
| | -Dispozitiv de siguranță Gaz stop |



Obiectiv :
Categoría de importanță : „C”-conform HG 766/1997;
Clasa de importanță : „III”-conform STAS P100-1/2013;



NOTĂ
1. Orice modificare a prevederilor prezentei planșe se face numai cu acordul scris al proiectantului;
2. Orice neconcordanță între prevederile prezentei planșe și situația din amplasament se va aduce imediat la cunoștința proiectantului.
3. Executantul este obligat să realizeze corelarea cu toate rețelele edilitare de pe amplasament înainte de începerea execuției, în caz contrar proiectantul este exonerat de orice răspundere în consecință


NOTĂ
1. Presiunile de intrare în punctele de racord au fost estimate la valori minime astfel încât presiunile la ieșire din tronsoanele de conductă să îndeplinească condiția de presiune de utilizare minimă acceptată la consumatorii dezavantajați.
2. Dimensionarea a fost efectuată în raport cu lungimile de conductă stabilite pe străzi și corelate cu diametrele pe rețele existente.

| VERIFICATOR/ EXPERT | NUME | SEMNATURA | CERINTA | |
|---|----------------------|------------------|----------------|--|
| VERIFICATOR PROIECTE M.D.L.P.A. | | | Vgd | Referat nr. / .2025 |
| S.C. TEHNO INSTAL NORD S.R.L. str. Piata Revolutiei, nr.7, parter, Botoșani TEL/FAX:0231-527694; C.I.F. : RO14834669; R.C. J07/238/2002 web : www.tehnoinstalnord.ro ; e-mail : tehnoinstalnord@gmail.com | | | | Beneficiar : |
| | | | | U.A.T. MUNICIPIUL BOTOȘANI |
| | | | | Pr. nr. 321/2025 |
| SPECIFICATIE | NUME | SEMNATURA | Scara : | Proiect : |
| Sef proiect | ing. Bălinișteanu C. | | 1:500 | " EXTINDERE SISTEM DE DISTRIBUTIE GAZE NATURALE ÎN CADRUL MUNICIPIULUI BOTOȘANI, JUDEȚUL BOTOȘANI " |
| Proiectat | ing. Bălinișteanu C. | | Data : | FAZA : |
| Desenat | ing. Ungureanu V. | | 2025 | P.T. + D.D.E. |
| | | | | PLAN DE SITUAȚIE EXTINDERE SISTEM DE DISTRIBUTIE G.N.P.R. str Plopiilor - tronson 3-4, 3-5 CONFORM AVIZ G.I.S. DIN 17.09.2025 |
| | | | | Plansa nr. G01-11.2 rev.0. |

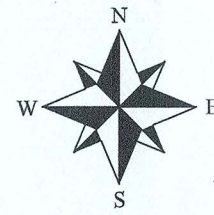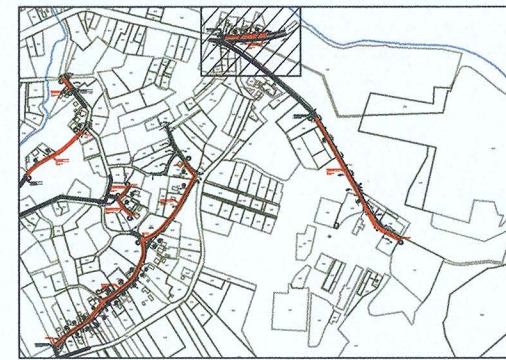

Conducta existentă G.N.P.R.
montaj subteran
din PEHD 100 SDR 11 PN7
Dn=63 x 5,8 mm

Conducta proiectată G.N.P.R.
montaj subteran
din PEHD 100 SDR 11 PN7
1-2
Dn=63 x 5,8 mm
L= 88 ml

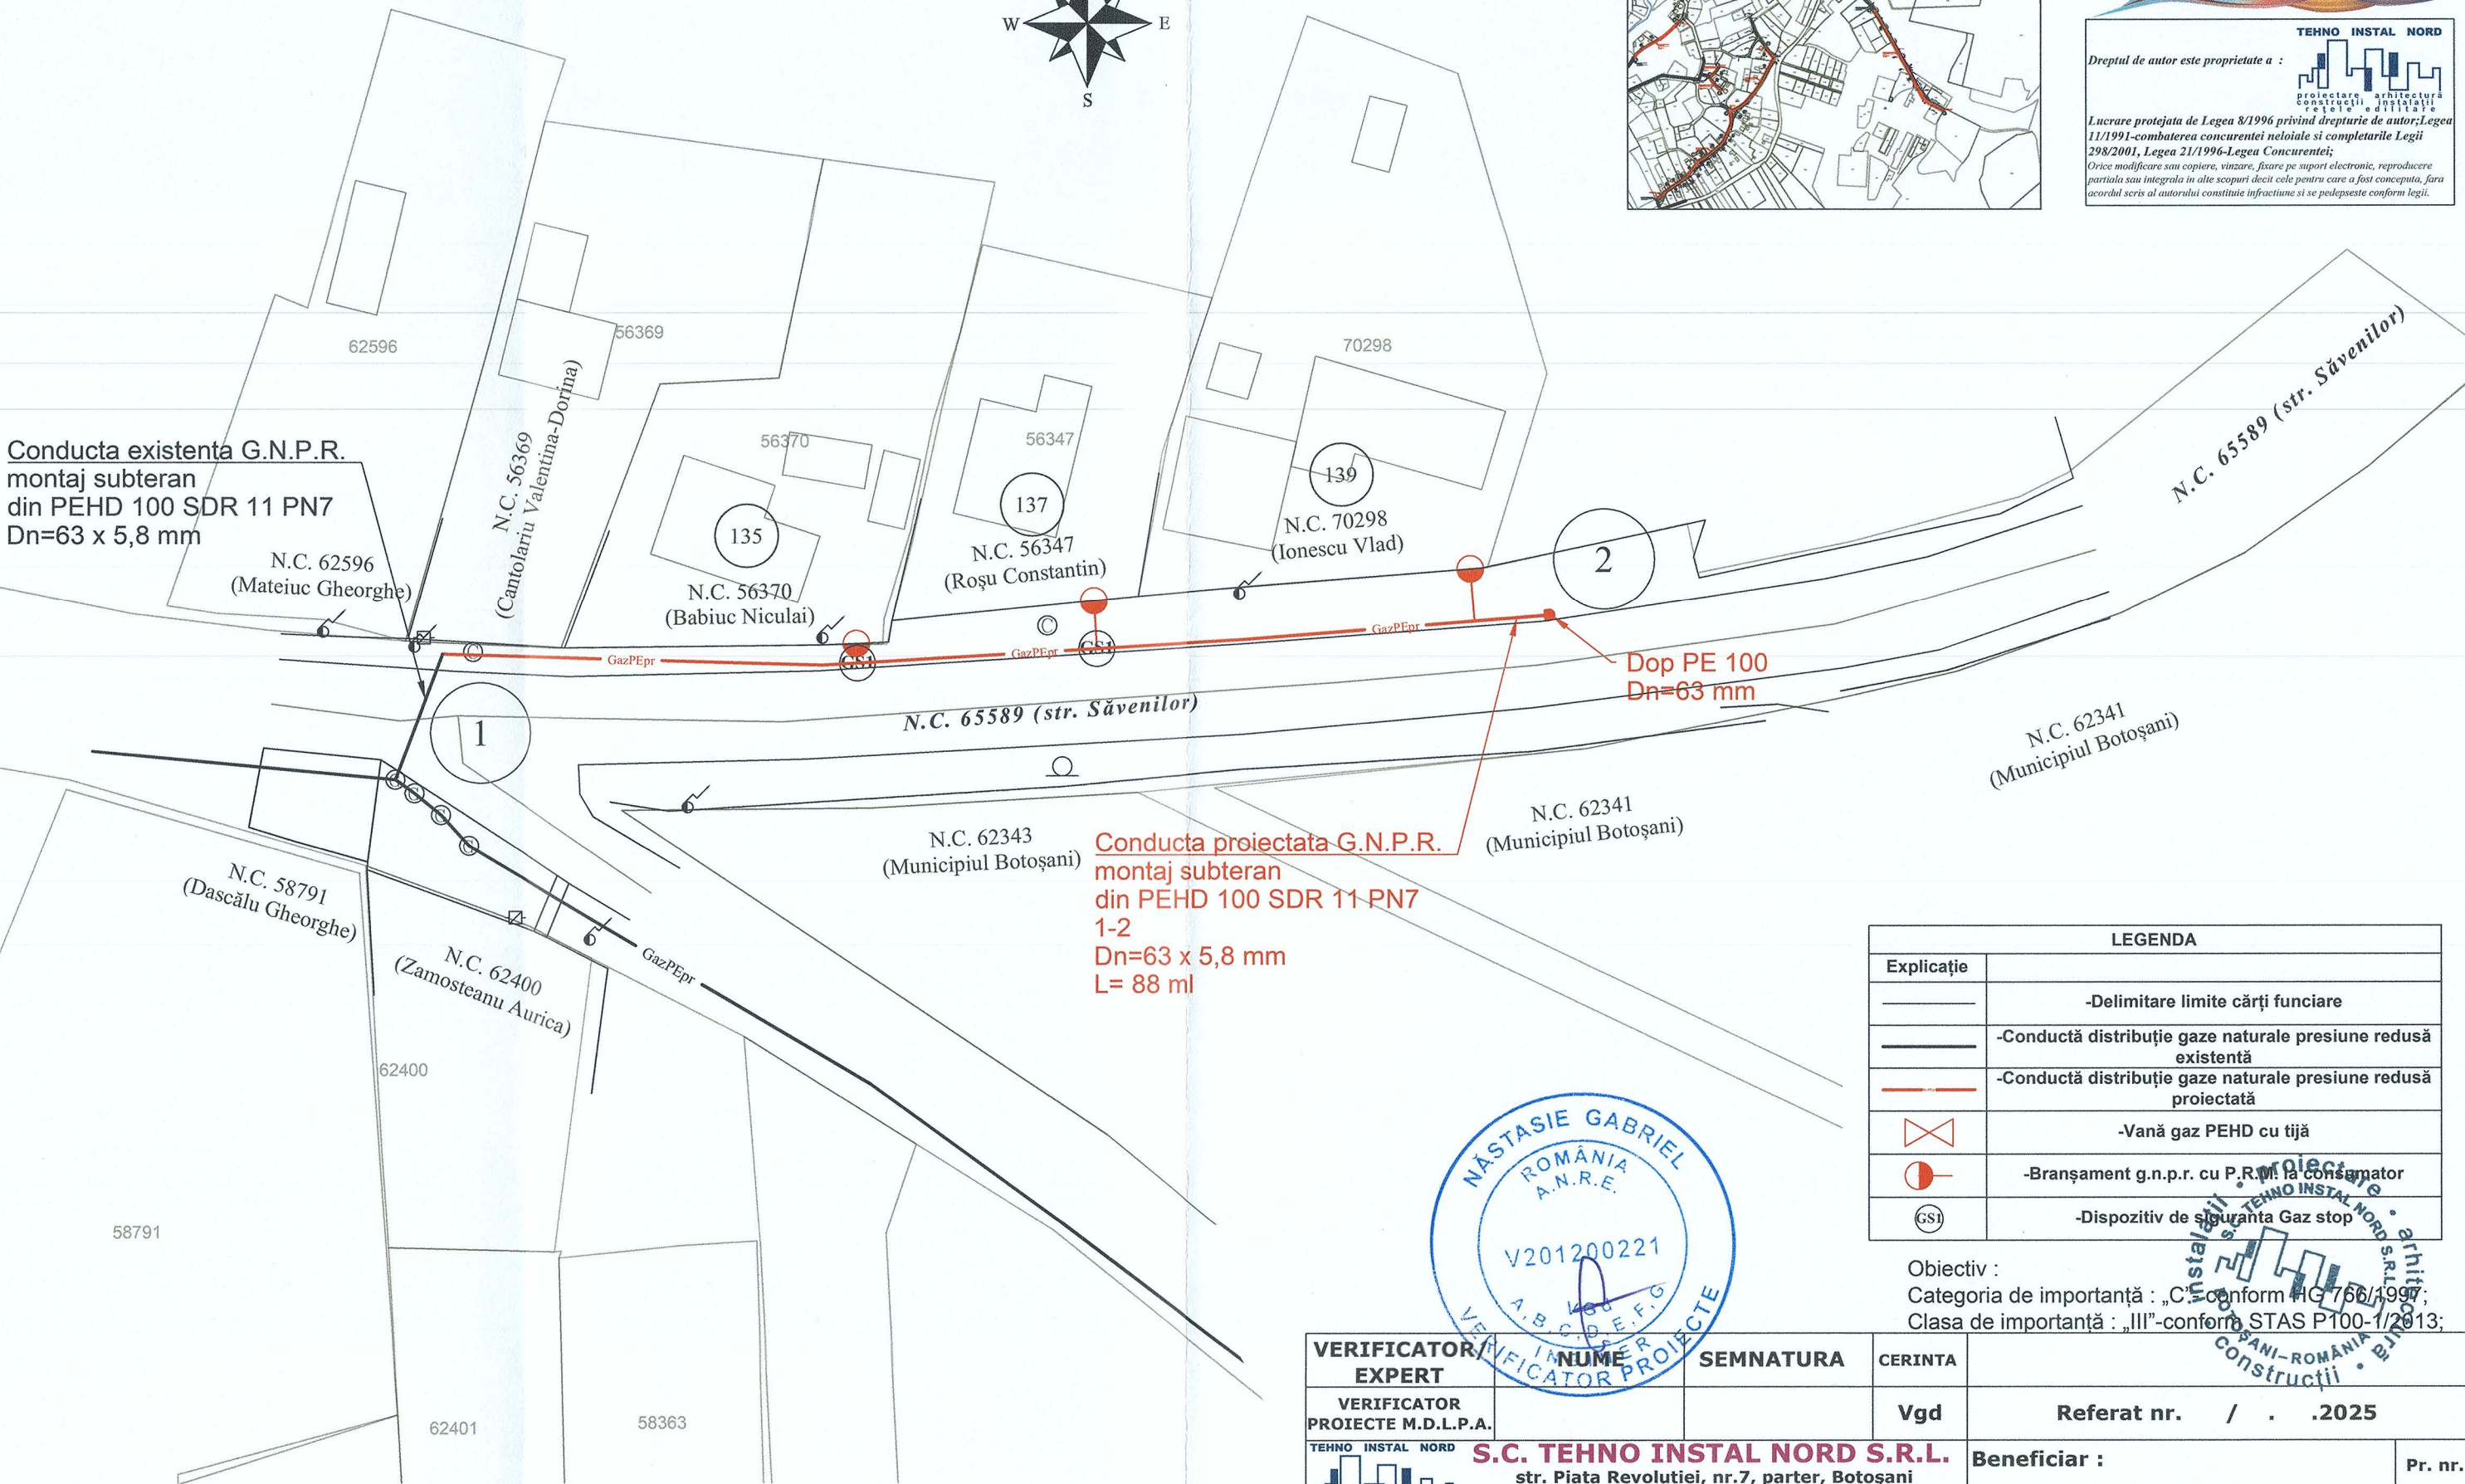

| LEGENDA | |
|------------|--|
| Explicație | |
| | -Delimitare limite cărți funciare |
| | -Conductă distribuție gaze naturale presiune redusă existentă |
| | -Conductă distribuție gaze naturale presiune redusă proiectată |
| | -Vană gaz PEHD cu tijă |
| | -Branșament g.n.p.r. cu P.R.M. la consumator |
| | -Dispozitiv de siguranță Gaz stop |



Obiectiv :
Categoría de importanță : „C”-conform HG 766/1997;
Clasa de importanță : „III”-conform STAS P100-1/2013;

| | | | | | |
|---|----------------------|------------------|----------------|--|-----------------------------------|
| VERIFICATOR EXPERT | NUME | SEMNATURA | CERINTA | Referat nr. / .2025 | Pr. nr. 321/2025 |
| VERIFICATOR PROIECTE M.D.L.P.A. | | | Vgd | | |
| TEHNO INSTAL NORD S.C. TEHNO INSTAL NORD S.R.L. str. Piata Revolutiei, nr.7, parter, Botoșani TEL/FAX:0231-527694; C.I.F. : RO14834669; R.C. J07/238/2002 web : www.tehnoinstallnord.ro ; e-mail : tehnoinstallnord@gmail.com | | | | Beneficiar : | |
| | | | | U.A.T. MUNICIPIUL BOTOȘANI | |
| SPECIFICATIE | NUME | SEMNATURA | Scara : | Proiect : | FAZA : |
| Sef proiect | ing. Bălinișteanu C. | | 1:500 | " EXTINDERE SISTEM DE DISTRIBUȚIE GAZE NATURALE ÎN CADRUL MUNICIPIULUI BOTOȘANI, JUDEȚUL BOTOȘANI " | P.T. + D.D.E. |
| Proiectat | ing. Bălinișteanu C. | | Data : | | |
| Desenat | ing. Ungureanu V. | | 2025 | | |
| | | | | PLAN DE SITUAȚIE EXTINDERE SISTEM DE DISTRIBUȚIE G.N.P.R. str. Săvenilor - tronson 1-2 CONFORM AVIZ G.I.S. DIN 17.09.2025 | Plansa nr. G01-11.3 rev.0. |

NOTĂ
1. Orice modificare a prevederilor prezentei planșe se face numai cu acordul scris al proiectantului;
2. Orice neconcordanță între prevederile prezentei planșe și situația din amplasament se va aduce imediat la cunoștința proiectantului.
3. Executantul este obligat să realizeze corelarea cu toate rețelele edilitare de pe amplasament înainte de începerea execuției, în caz contrar proiectantul este exonerat de orice răspundere în consecință

NOTĂ
1. Presiunile de intrare în punctele de racord au fost estimate la valori minime astfel încât presiunile la ieșire din tronsoanele de conductă să îndeplinească condiția de presiune de utilizare minimă acceptată la consumatorii dezavantajați.
2. Dimensionarea a fost efectuată în raport cu lungimile de conductă stabilite pe străzi și corelate cu diametrele pe rețele existente.



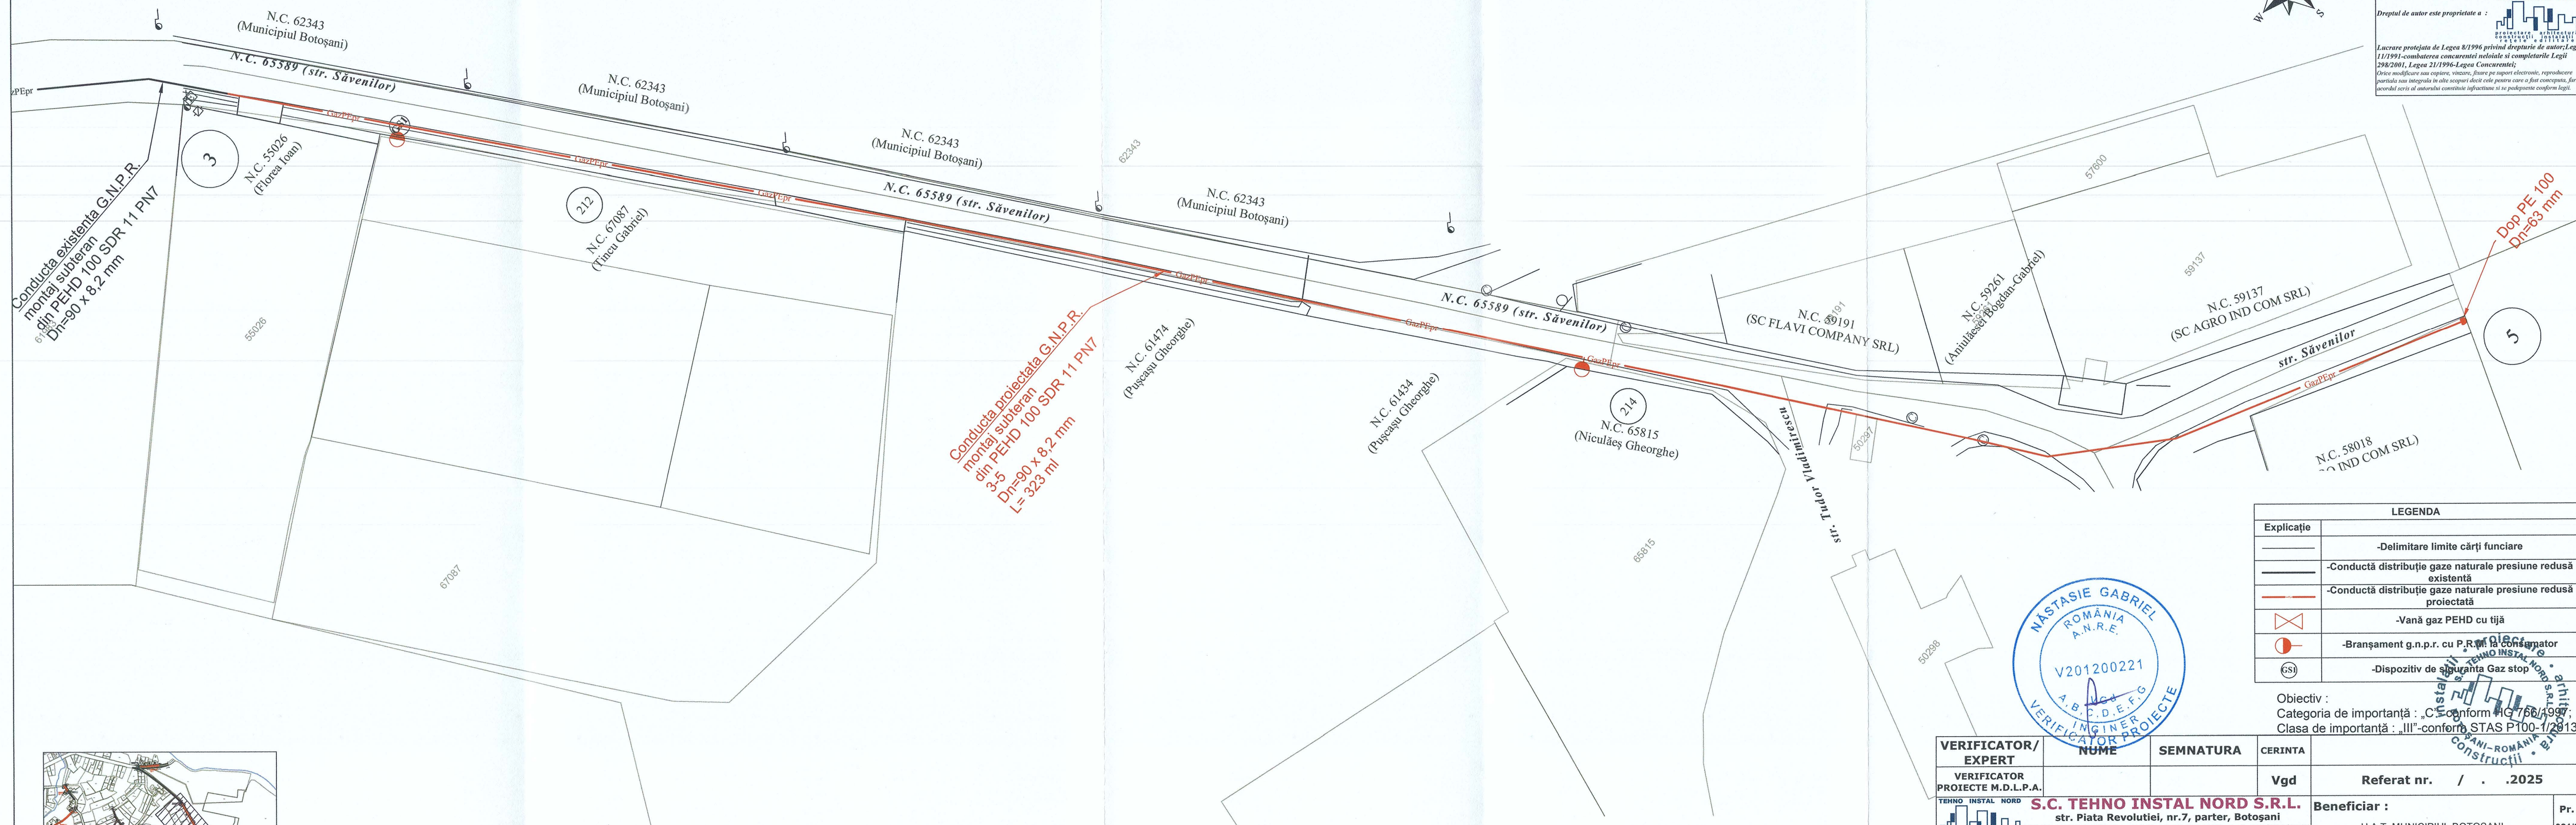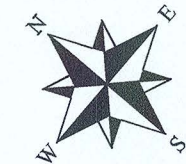

Conducta proiectată G.N.P.R.
montaj subteran
din PEHD 100 SDR 11 PN7
Dn=90 x 8.2 mm
L=323 ml

Conducta existentă G.N.P.R.
montaj subteran
din PEHD 100 SDR 11 PN7
Dn=90 x 8.2 mm

Dop PE 100
Dn=63 mm

| LEGENDA | |
|---------|--|
| | -Delimitare limite cărți funciare |
| | -Conductă distribuție gaze naturale presiune redusă existentă |
| | -Conductă distribuție gaze naturale presiune redusă proiectată |
| | -Vană gaz PEHD cu tijă |
| | -Branșament g.n.p.r. cu P.R.M. la consumator |
| | -Dispozitiv de siguranță Gaz stop |


Obiectiv :
Categorie de importanță : „C” conform HG 766/1997;
Clasa de importanță : „III” conform STAS P100-1/2013;






| VERIFICATOR/ EXPERT | NUME | SEMNTURA | CERINTA | Referat nr. / .2025 | Pr. nr. 321/2025 |
|---|----------------------|----------|---------------|----------------------------|--|
| VERIFICATOR PROIECTE M.D.L.P.A. | | | Vgd | | |
| TEHNO INSTAL NORD S.C. str. Piata Revolutiei, nr.7, parter, Botoșani TEL/FAX: 0231-527694; C.I.F. : RO14834669; R.C. J07/238/2002 web : www.tehnoinstalnord.ro ; e-mail : tehnoinstalnord@gmail.com | | | | Beneficiar : | FAZA : |
| | | | | U.A.T. MUNICIPIUL BOTOȘANI | P.T. + D.D.E. |
| SPECIFICATIE | NUME | SEMNTURA | Scara : 1:500 | Proiect : | PLAN DE SITUATIE EXTINDERE SISTEM DE DISTRIBUTIE GAZE NATURALE ÎN CADRUL MUNICIPIULUI BOTOȘANI, JUDEȚUL BOTOȘANI * |
| Sef proiect | ing. Bălinișteanu C. | | | | |
| Proiectat | ing. Bălinișteanu C. | | Data : | | Plansa nr. G01-11.4 |
| Desenat | ing. Ungureanu V. | | 2025 | | rev.0. |

NOTĂ
1. Orice modificare a prevederilor prezentei planșe se face numai cu acordul scris al proiectantului;
2. Orice neconcordanță între prevederile prezentei planșe și situația din amplasament se va aduce imediat la cunoștința proiectantului.
3. Executantul este obligat să realizeze corelarea cu toate rețelele edilitare de pe amplasament înainte de începerea execuției, în caz contrar proiectantul este exonerat de orice răspundere în consecință.

NOTĂ
1. Presiunile de intrare în punctele de racord au fost estimate la valori minime astfel încât presiunile la ieșire din tronsoanele de conductă să îndeplinească condiția de presiune de utilizare minimă acceptată la consumatorii dezavantajați.
2. Dimensionarea a fost efectuată în raport cu lungimile de conductă stabilite pe străzi și corelate cu diametrele pe rețele existente.

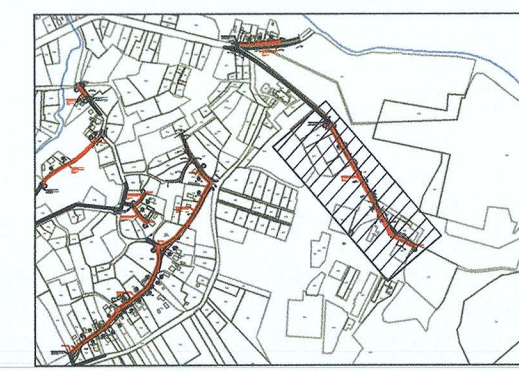

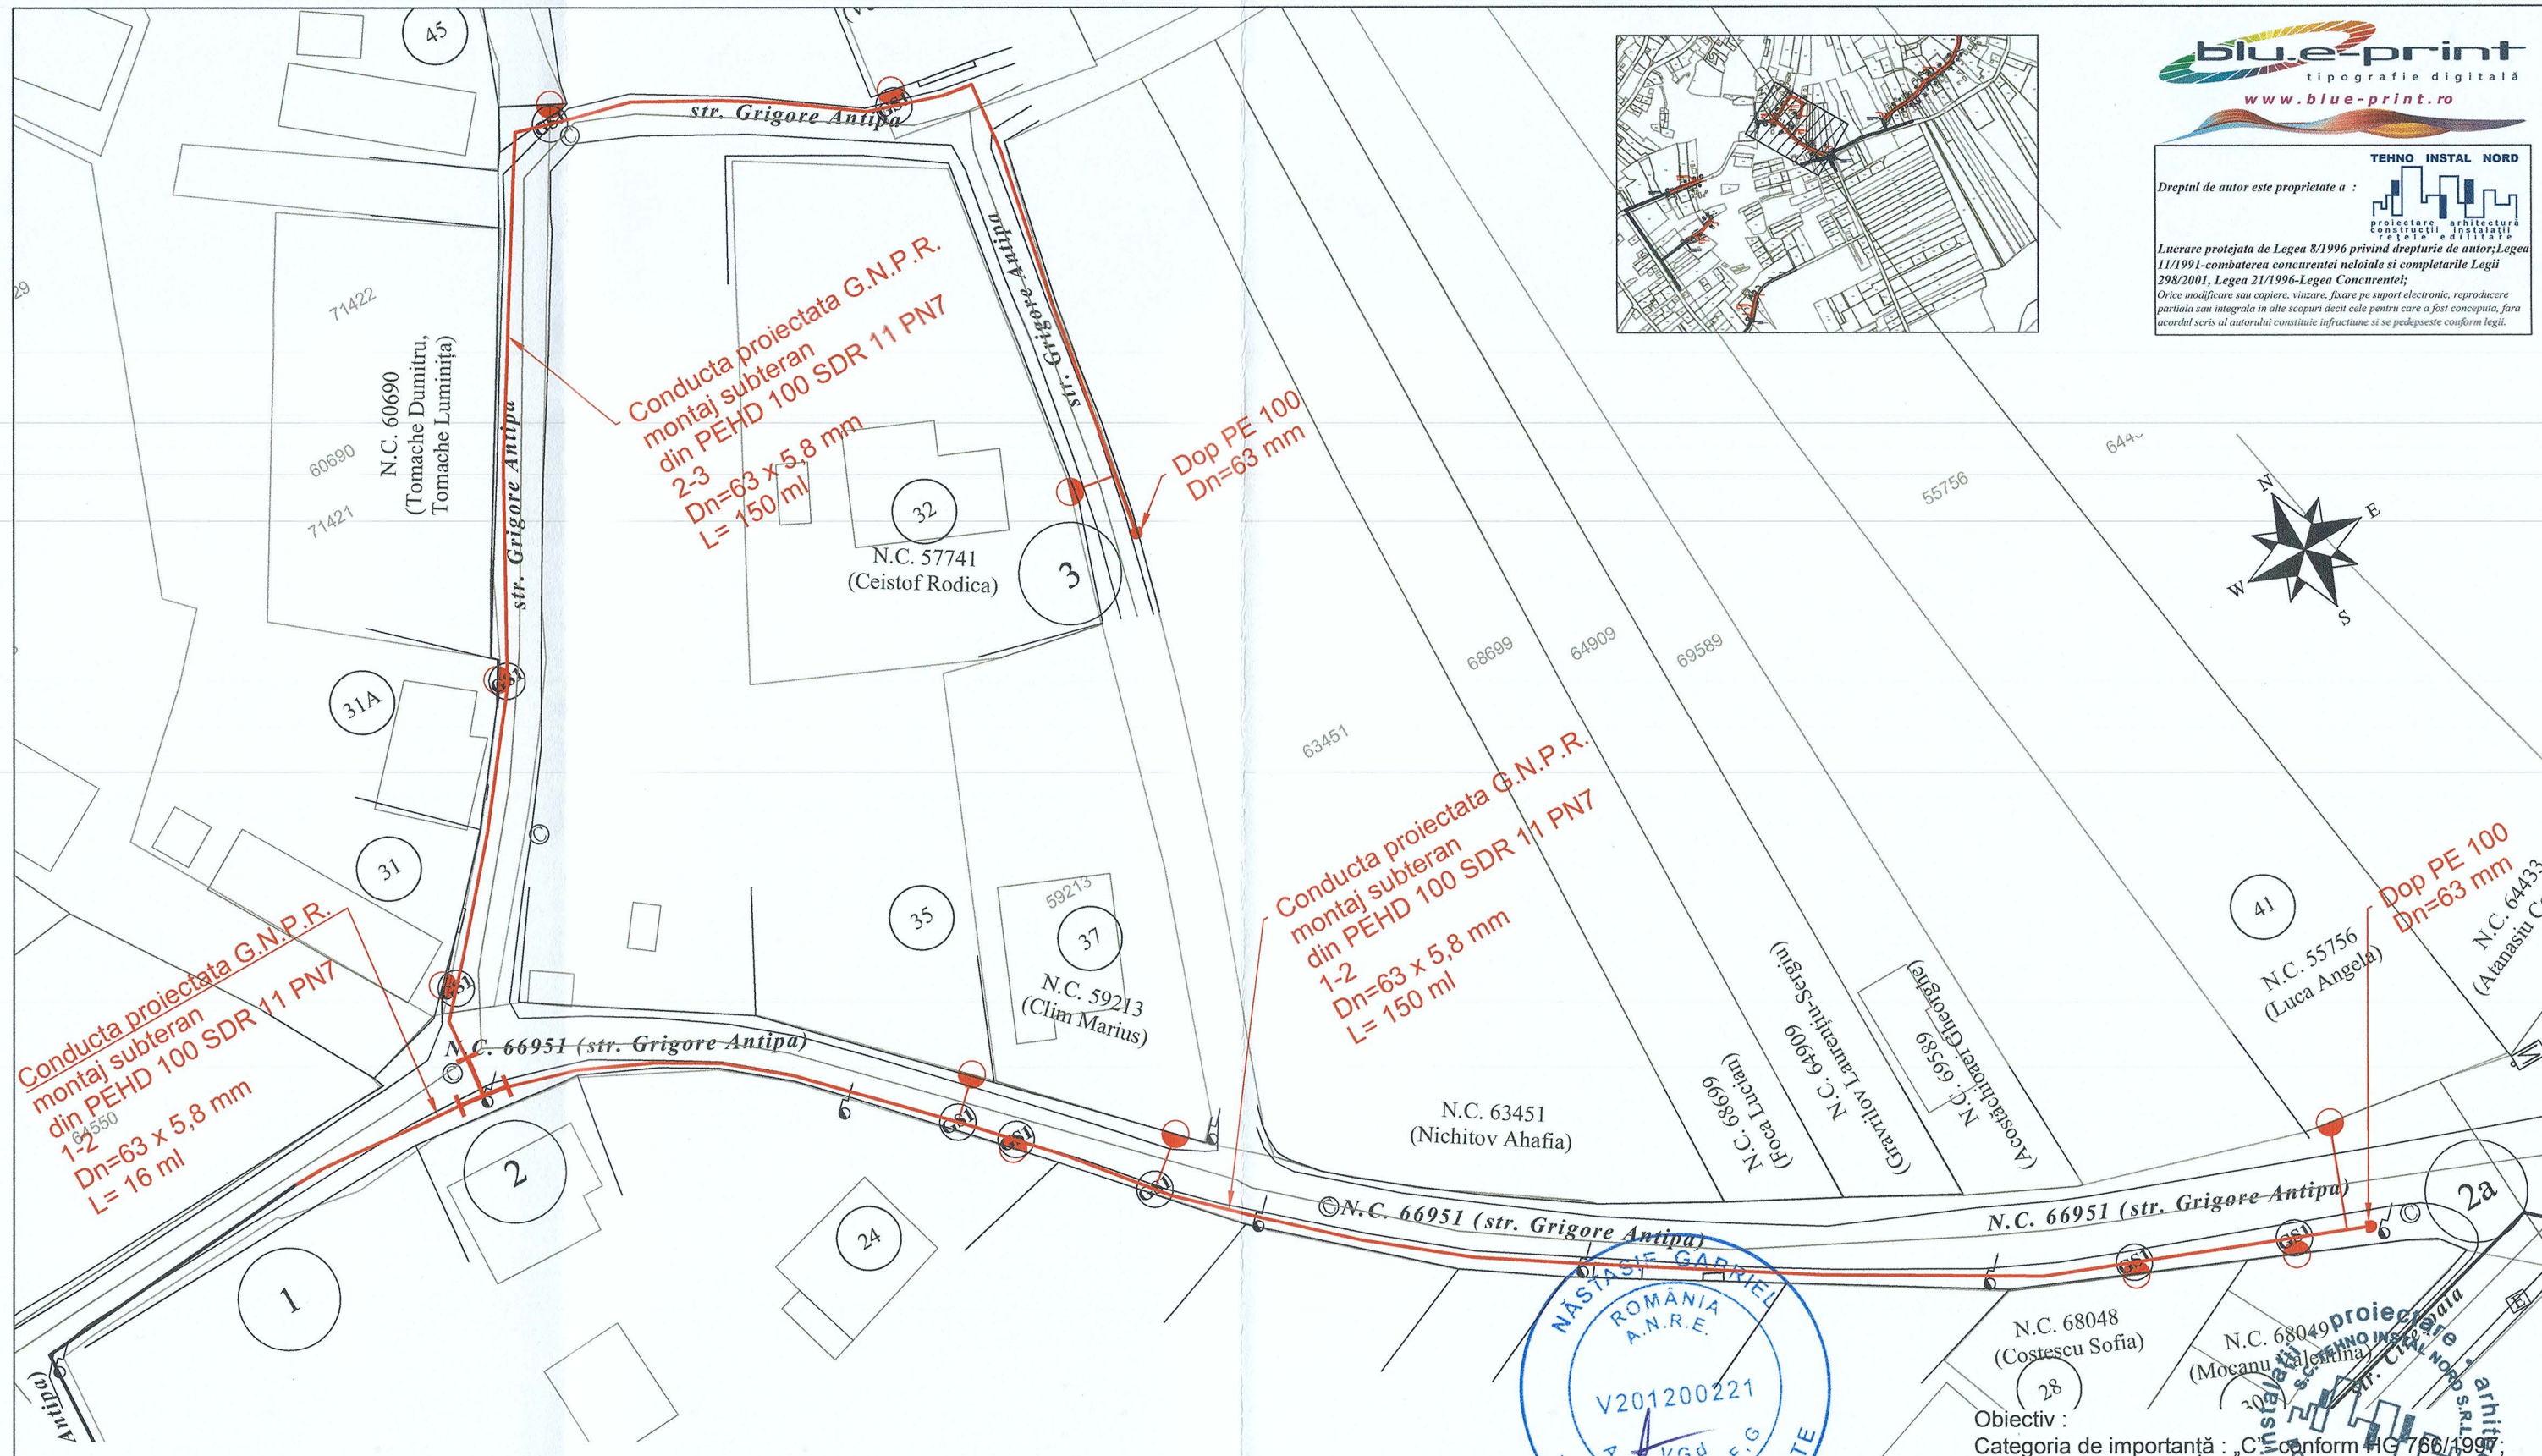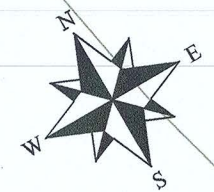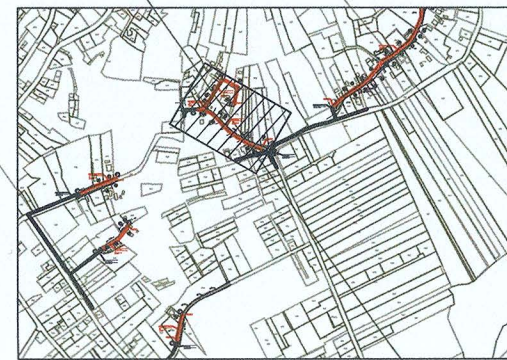


Conducta proiectată G.N.P.R.
montaj subteran
din PEHD 100 SDR 11 PN7
1-2
Dn=63 x 5,8 mm
L= 16 ml

Conducta proiectată G.N.P.R.
montaj subteran
din PEHD 100 SDR 11 PN7
2-3
Dn=63 x 5,8 mm
L= 150 ml

Conducta proiectată G.N.P.R.
montaj subteran
din PEHD 100 SDR 11 PN7
1-2
Dn=63 x 5,8 mm
L= 150 ml

Dop PE 100
Dn=63 mm

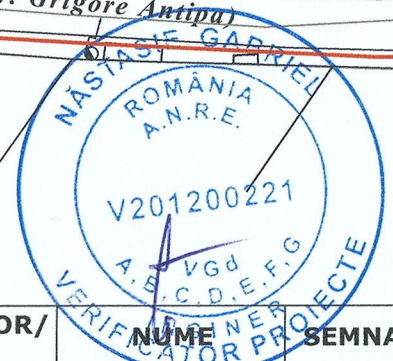


| LEGENDA | |
|---------|--|
| — | -Delimitare limite cărți funciare |
| — | -Conductă distribuție gaze naturale presiune redusă existentă |
| — | -Conductă distribuție gaze naturale presiune redusă proiectată |
| ⊗ | -Vană gaz PEHD cu tijă |
| ● | -Branșament g.n.p.r. cu P.R.M. la consumator |
| GS | -Dispozitiv de siguranță Gaz stop |

NOTĂ
1. Orice modificare a prevederilor prezentei planșe se face numai cu acordul scris al proiectantului;
2. Orice neconcordanță între prevederile prezentei planșe și situația din amplasament se va aduce imediat la cunoștința proiectantului.
3. Executantul este obligat să realizeze corelarea cu toate rețelele edilitare de pe amplasament înainte de începerea execuției, în caz contrar proiectantul este exonerat de orice răspundere în consecință.

NOTĂ
1. Presiunile de intrare în punctele de racord au fost estimate la valori minime astfel încât presiunile la ieșire din tronsoanele de conductă să îndeplinească condiția de presiune de utilizare minimă acceptată la consumatorii dezavantajați.
2. Dimensionarea a fost efectuată în raport cu lungimile de conductă stabilite pe străzi și corelate cu diametrele pe rețele existente.

| VERIFICATOR/ EXPERT | NUME | SEMNATURA | CERINTA | Referat nr. / .2025 | Pr. nr. |
|---|----------------------|------------------|-------------------------|---|---|
| VERIFICATOR PROIECTE M.D.L.P.A. | | | Vgd | | 321/2025 |
| S.C. TEHNO INSTAL NORD S.R.L. str. Piata Revolutiei, nr.7, parter, Botoșani TEL/FAX:0231-527694; C.I.F. : RO14834669; R.C. J07/238/2002 web : www.tehnoinstalnord.ro ; e-mail : tehnoinstalnord@gmail.com | | | | Beneficiar : U.A.T. MUNICIPIUL BOTOȘANI | |
| SPECIFICATIE | NUME | SEMNATURA | Scara : 1:500 | Proiect : "EXTINDERE SISTEM DE DISTRIBUȚIE GAZE NATURALE ÎN CADRUL MUNICIPIULUI BOTOȘANI, JUDEȚUL BOTOȘANI" | FAZA : P.T. + D.D.E. |
| Sef proiect | ing. Bălinișteanu C. | | | | |
| Proiectat | ing. Bălinișteanu C. | | Data : 2025 | | |
| Desenat | ing. Ungureanu V. | | | | |
| PLAN DE SITUAȚIE EXTINDERE SISTEM DE DISTRIBUȚIE G.N.P.R. str. Grigore Antipa - tronson 1-2, 2-3 CONFORM AVIZ G.I.S. DIN 17.09.2025 | | | | | Planșa nr. G01-12.1 rev.0. |

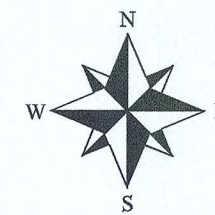

TEHNO INSTAL NORD
Dreptul de autor este proprietate a :
proiectare arhitectură
construcții instalații
rețele edilitare
Lucrare protejată de Legea 8/1996 privind drepturile de autor; Legea
11/1991-combaterea concurenței neeloiale și completările Legii
298/2001, Legea 21/1996-Legea Concurenței;
Orice modificare sau copiere, vizare, fixare pe suport electronic, reproducere
parțială sau integrală în alte scopuri decât cele pentru care a fost concepută, fără
acordul scris al autorului constituie infracțiune și se pedepsește conform legii.

57510

61030


71113

66951

Conducta proiectata G.N.P.R.
montaj subteran
din PEHD 100 SDR 11 PN7
4-5
Dn=63 x 5,8 mm
L= 84 ml

Conducta existenta G.N.P.R.
montaj subteran
din PEHD 100 SDR 11 PN7
Dn=63 x 5,8 mm

Dop-PE 100
Dn=63 mm

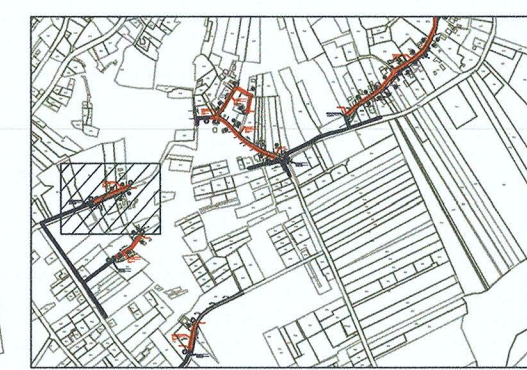

4
N.C. 61030
(Parohia Ortodoxă de Rit Vechi "Nașterea Maicii Domnului")

13

15

5

N.C. 66951 (str. Grigore Antipa)
N.C. 55003
(Hojmanic Maricel)

16

N.C. 68861
(Rusu Gabriela Livia)
N.C. 68862
(Bumaru Agripina)

70676

55003

64494

68861

68862





| LEGENDA | |
|---------|--|
| | -Delimitare limite cărți funciare |
| | -Conductă distribuție gaze naturale presiune redusă existentă |
| | -Conductă distribuție gaze naturale presiune redusă proiectată |
| | -Vană gaz PEHD cu tijă |
| | -Branșament g.n.p.r. cu P.R.M. la consumator |
| | -Dispozitiv de siguranță Gaz stop |

Obiectiv :
Categorhia de importanță : „C”-conform HG 766/1997;
Clasa de importanță : „III”-conform STAS P100-1/2013;

NOTĂ
1. Orice modificare a prevederilor prezentei planșe se face numai cu acordul scris al proiectantului;
2. Orice neconcordanță între prevederile prezentei planșe și situația din amplasament se va aduce imediat la cunoștința proiectantului.
3. Executantul este obligat să realizeze corelarea cu toate rețelele edilitare de pe amplasament înainte de începerea execuției, în caz contrar proiectantul este exonerat de orice răspundere în consecință.

NOTĂ
1. Presiunile de intrare în punctele de racord au fost estimate la valori minime astfel încât presiunile la ieșire din tronșoanele de conductă să îndeplinească condiția de presiune de utilizare minimă acceptată la consumatorii dezavantajați.
2. Dimensionarea a fost efectuată în raport cu lungimile de conductă stabilite pe străzi și corelate cu diametrele pe rețele existente.


| VERIFICATOR/EXPERT | NUME | SEMNATURA | CERINTA | Referat nr. / .2025 | Pr. nr. 321/2025 |
|--|--------------------|------------------|----------------|--|---------------------|
| VERIFICATOR PROIECTE M.D.L.P.A. | | | Vgd | | |
| TEHNO INSTAL NORD S.R.L. str. Piata Revolutiei, nr.7, parter, Botoșani TEL/FAX:0231-527694; C.I.F. : RO14834669; R.C. J07/238/2002 web : www.tehnoinstallnord.ro ; e-mail : tehnoinstallnord@gmail.com | | | | Beneficiar : | |
| | | | | U.A.T. MUNICIPIUL BOTOȘANI | |
| SPECIFICATIE | NUME | SEMNATURA | Scara : | Proiect : | FAZA : |
| Sef proiect | ing. Bălișteanu C. | | 1:500 | "EXTINDERE SISTEM DE DISTRIBUȚIE GAZE NATURALE ÎN CADRUL MUNICIPIULUI BOTOȘANI, JUDEȚUL BOTOȘANI" | P.T. + D.D.E. |
| Proiectat | ing. Bălișteanu C. | | Data : | PLAN DE SITUAȚIE EXTINDERE SISTEM DE DISTRIBUȚIE G.N.P.R. str. Grigore Antipa - tronșon 4-5 CONFORM AVIZ G.I.S. DIN 17.09.2025 | Plansa nr. G01-12.2 |
| Desenat | ing. Ungureanu V. | | 2025 | | rev.0. |

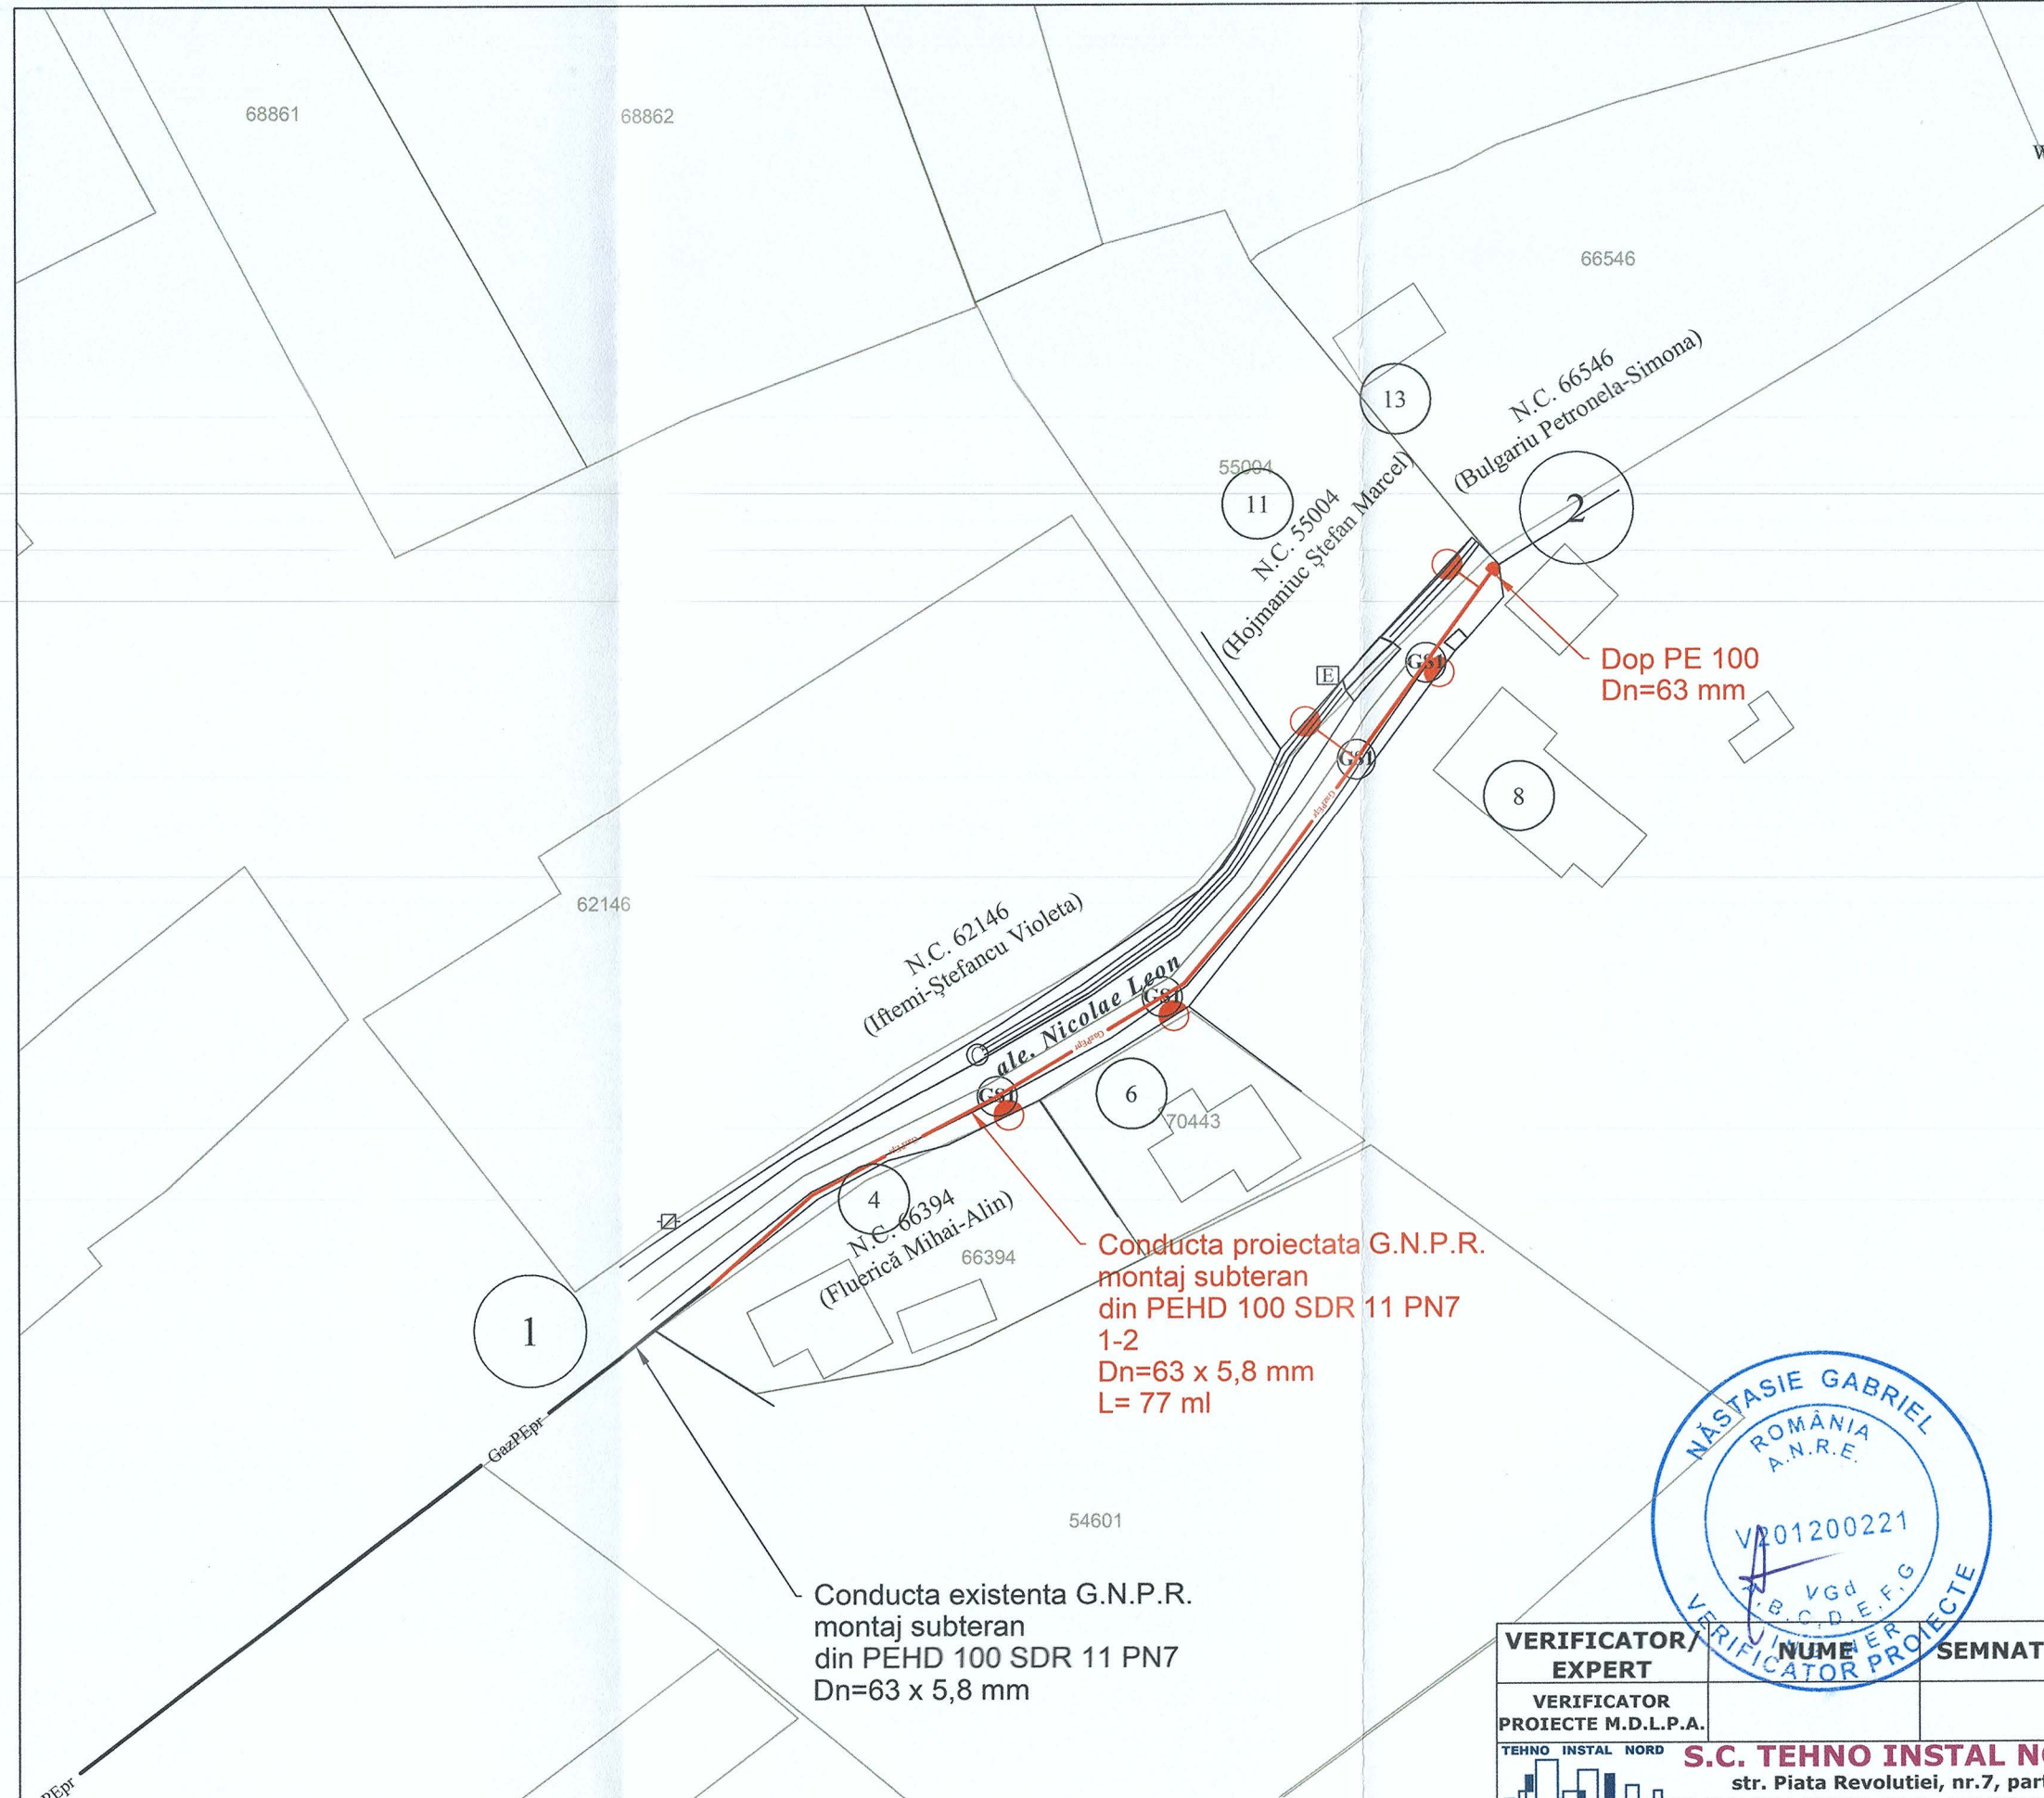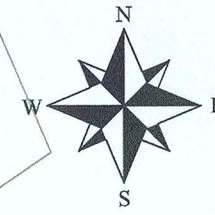

Dop PE 100
Dn=63 mm

Conducta proiectata G.N.P.R.
montaj subteran
din PEHD 100 SDR 11 PN7
1-2
Dn=63 x 5,8 mm
L= 77 ml

Conducta existenta G.N.P.R.
montaj subteran
din PEHD 100 SDR 11 PN7
Dn=63 x 5,8 mm

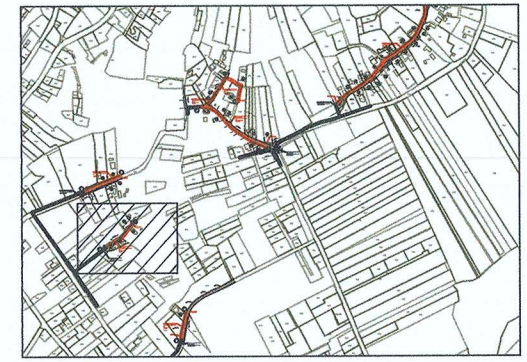

| LEGENDA | |
|---------|--|
| | -Delimitare limite cărți funciare |
| | -Conductă distribuție gaze naturale presiune redusă existentă |
| | -Conductă distribuție gaze naturale presiune redusă proiectată |
| | -Vană gaz PEHD cu tijă |
| | -Branșament g.n.p.r. cu P.R.M. la consumator |
| | -Dispozitiv de siguranță Gaz stop |



Obiectiv :
Categoría de importanță : „C”-conform HG 766/1997;
Clasa de importanță : „III”-conform STAS P100-1/2013;



NOTĂ
1. Orice modificare a prevederilor prezentei planșe se face numai cu acordul scris al proiectantului;
2. Orice neconcordanță între prevederile prezentei planșe și situația din amplasament se va aduce imediat la cunoștința proiectantului.
3. Executantul este obligat să realizeze corelarea cu toate rețelele edilitare de pe amplasament înainte de începerea execuției, în caz contrar proiectantul este exonerat de orice răspundere în consecință

NOTĂ
1. Presiunile de intrare în punctele de racord au fost estimate la valori minime astfel încât presiunile la ieșire din tronșoanele de conductă să îndeplinească condiția de presiune de utilizare minimă acceptată la consumatorii dezavantajați.
2. Dimensionarea a fost efectuată în raport cu lungimile de conductă stabilite pe străzi și corelate cu diametrele pe rețele existente.

| | | | | | |
|---|----------------------|------------------|----------------------------|--|-----------------------------|
| VERIFICATOR/EXPERT | NUME | SEMNATURA | CERINTA | Referat nr. / .2025 | Pr. nr. 321/2025 |
| VERIFICATOR PROIECTE M.D.L.P.A. | | | Vgd | | |
| TEHNO INSTAL NORD S.C. TEHNO INSTAL NORD S.R.L. str. Piata Revolutiei, nr.7, parter, Botoșani TEL/FAX:0231-527694; C.I.F. : RO14834669; R.C. J07/238/2002 web : www.tehnoinstallnord.ro ; e-mail : tehnoinstallnord@gmail.com | | | Beneficiar : | | FAZA : P.T. + D.D.E. |
| | | | U.A.T. MUNICIPIUL BOTOȘANI | | |
| | | | Proiect : | | |
| SPECIFICATIE | NUME | SEMNATURA | Scara : | "EXTINDERE SISTEM DE DISTRIBUȚIE GAZE NATURALE ÎN CADRUL MUNICIPIULUI BOTOȘANI, JUDEȚUL BOTOȘANI" PLAN DE SITUAȚIE EXTINDERE SISTEM DE DISTRIBUȚIE G.N.P.R. str. Aleea Nicolae Leon CONFORM AVIZ G.I.S. DIN 17.09.2025 | |
| Sef proiect | ing. Bălinișteanu C. | | 1:500 | | |
| Proiectat | ing. Bălinișteanu C. | | Data : | | |
| Desenat | ing. Ungureanu V. | | 2025 | Plansa nr. G01-12.3 rev.0. | |

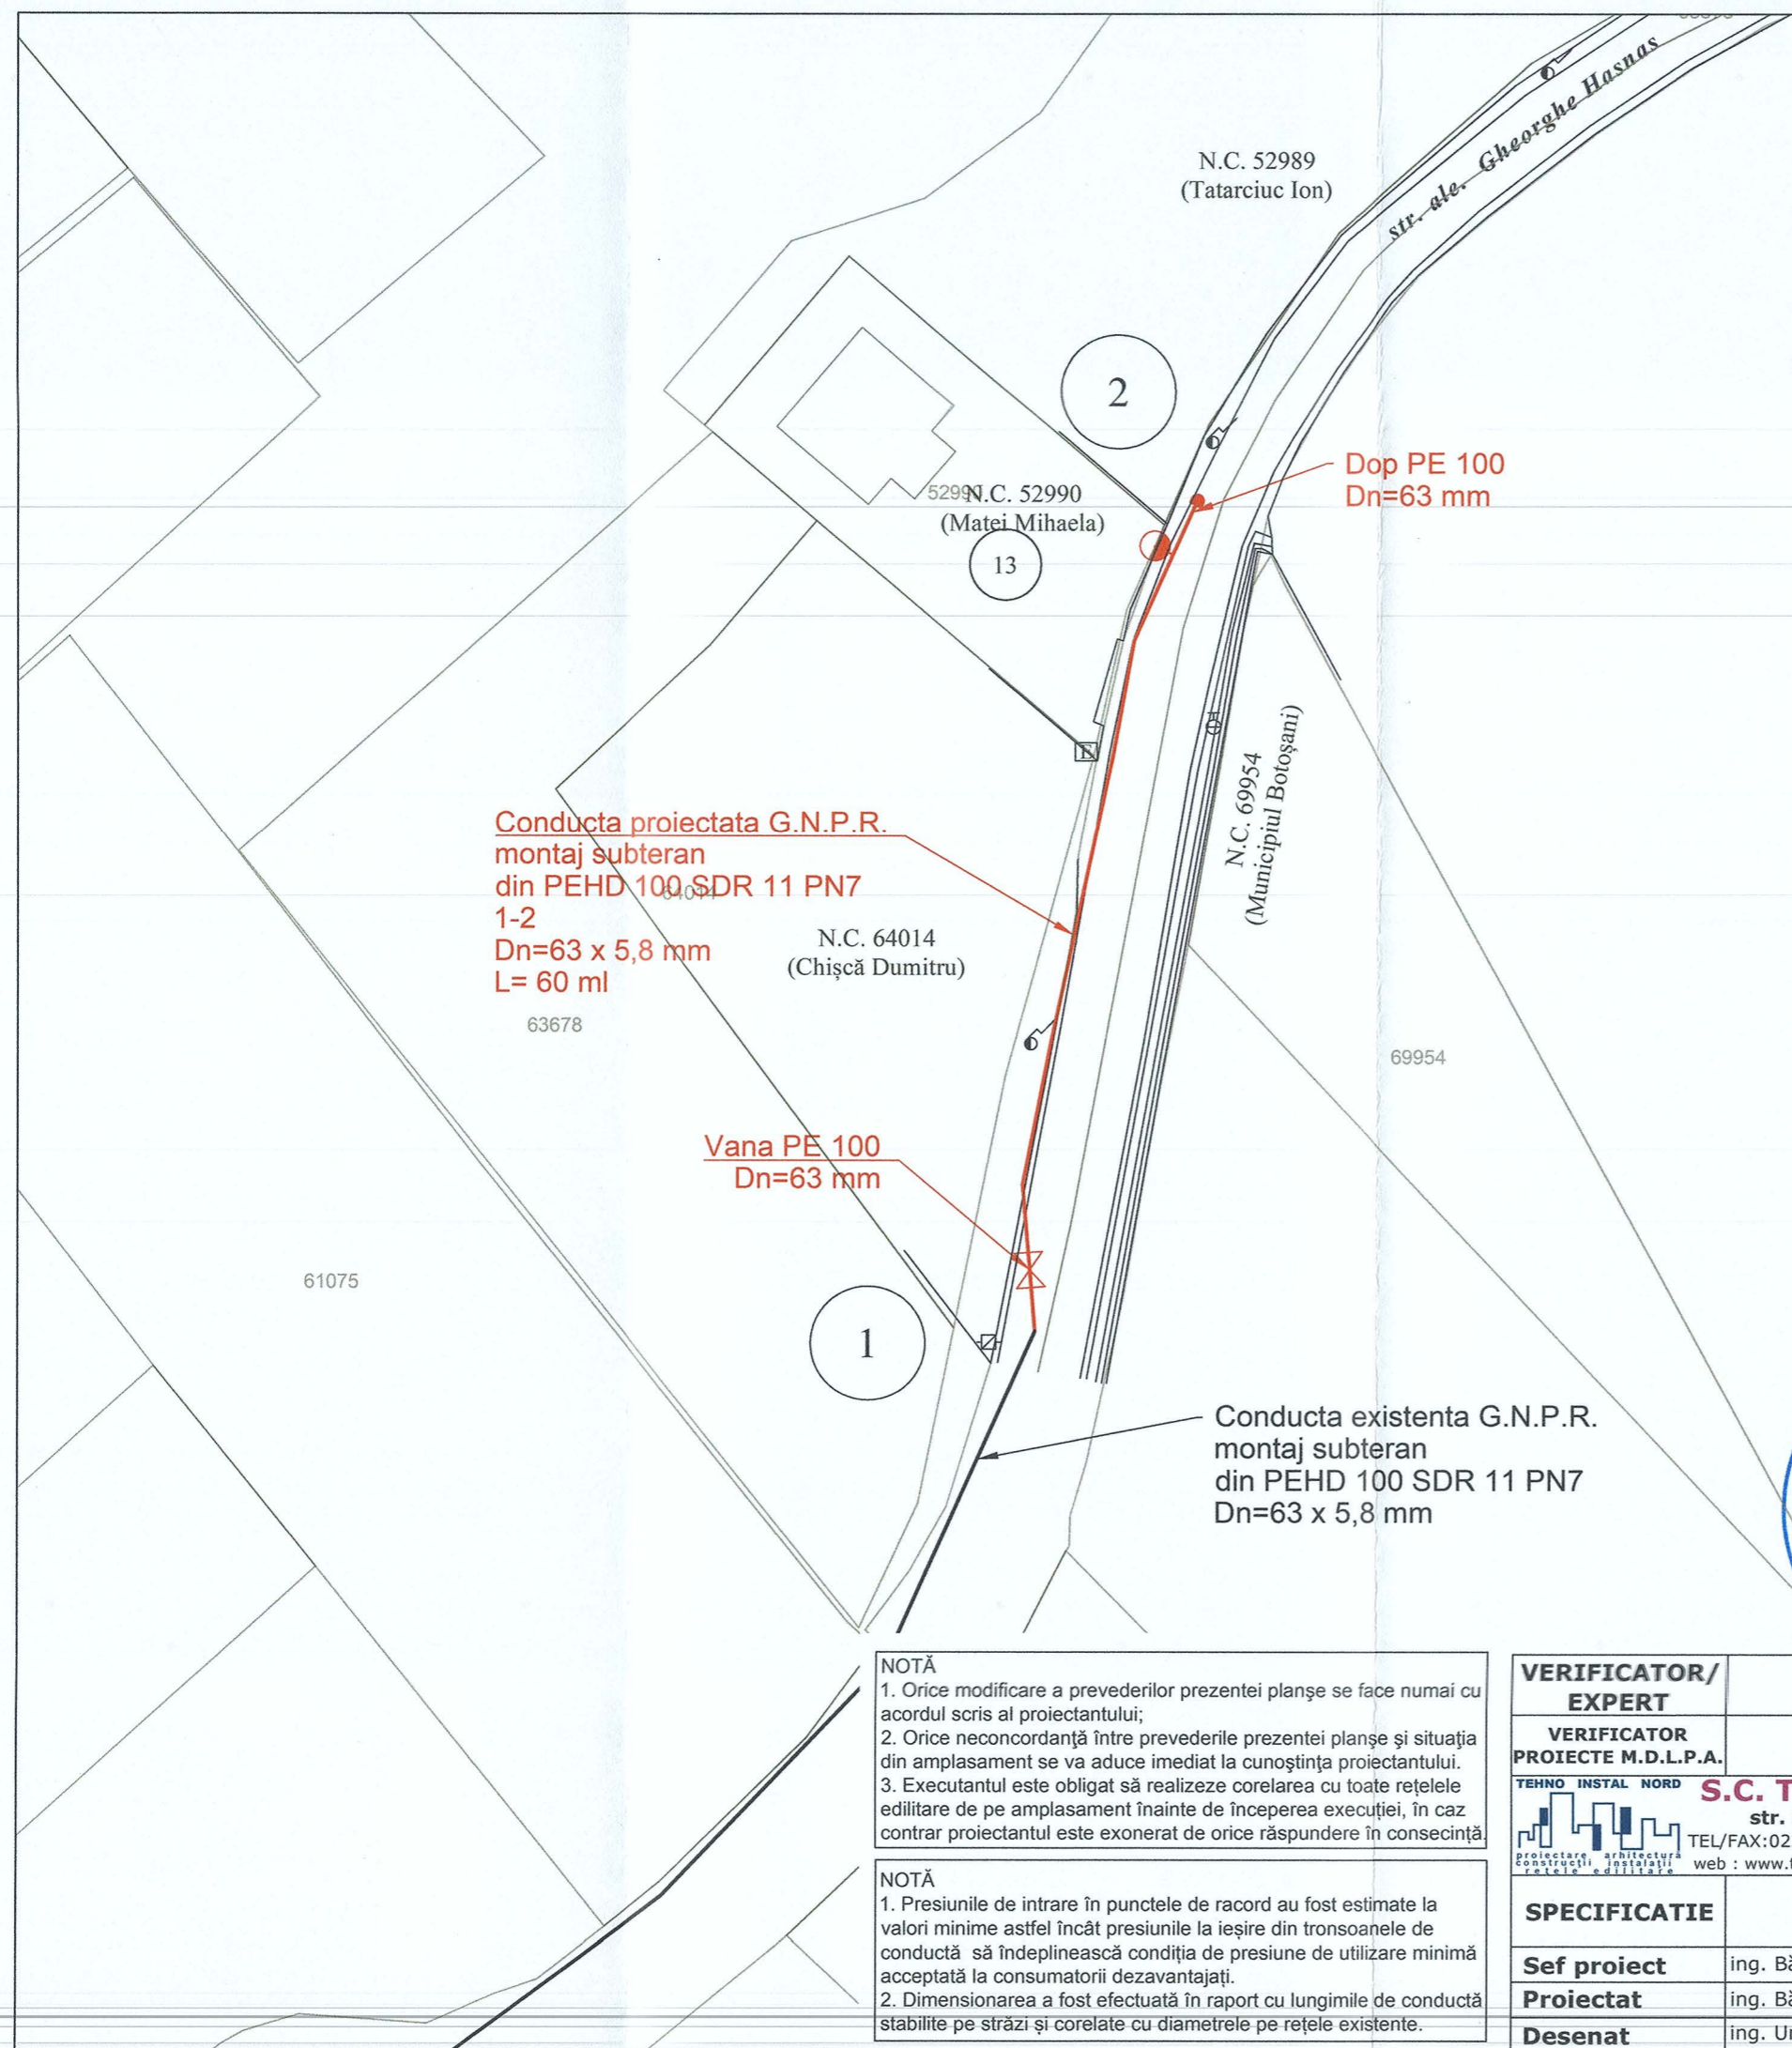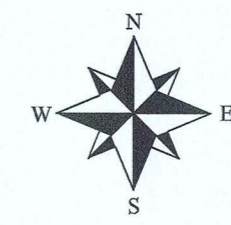

Conducta proiectata G.N.P.R.
montaj subteran
din PEHD 100, SDR 11 PN7
1-2
Dn=63 x 5,8 mm
L= 60 ml

Dop PE 100
Dn=63 mm

Vana PE 100
Dn=63 mm

Conducta existenta G.N.P.R.
montaj subteran
din PEHD 100 SDR 11 PN7
Dn=63 x 5,8 mm



| LEGENDA | |
|---------|--|
| | -Delimitare limite cărți funciare |
| | -Conductă distribuție gaze naturale presiune redusă existentă |
| | -Conductă distribuție gaze naturale presiune redusă proiectată |
| | -Vană gaz PEHD cu tijă |
| | -Branșament g.n.p.r. cu P.R.M. la consumator |
| | -Dispozitiv de siguranță Gaz stop |




Obiectiv :
Categorhia de importanță : „C”-conform HG 766/1997;
Clasa de importanță : „III”-conform STAS P100-1/2013;



NOTĂ
1. Orice modificare a prevederilor prezentei planșe se face numai cu acordul scris al proiectantului;
2. Orice neconcordanță între prevederile prezentei planșe și situația din amplasament se va aduce imediat la cunoștința proiectantului.
3. Executantul este obligat să realizeze corelarea cu toate rețelele edilitare de pe amplasament înainte de începerea execuției, în caz contrar proiectantul este exonerat de orice răspundere în consecință.

NOTĂ
1. Presiunile de intrare în punctele de racord au fost estimate la valori minime astfel încât presiunile la ieșire din tronsoanele de conductă să îndeplinească condiția de presiune de utilizare minimă acceptată la consumatorii dezavantajați.
2. Dimensionarea a fost efectuată în raport cu lungimile de conductă stabilite pe străzi și corelate cu diametrele pe rețele existente.

| VERIFICATOR/ EXPERT | NUME | SEMNATURA | CERINTA | Referat nr. / .2025 | Beneficiar : U.A.T. MUNICIPIUL BOTOȘANI | Pr. nr. 321/2025 |
|--|----------------------|------------------|----------------|---|--|---------------------|
| VERIFICATOR PROIECTE M.D.L.P.A. | | | Vgd | | | |
| TEHNO INSTAL NORD S.R.L. str. Piata Revoluției, nr.7, parter, Botoșani TEL/FAX:0231-527694; C.I.F. : RO14834669; R.C. J07/238/2002 web : www.tehnoinstalnord.ro ; e-mail : tehnoinstalnord@gmail.com | | | | Beneficiar : U.A.T. MUNICIPIUL BOTOȘANI Pr. nr. 321/2025 | | |
| SPECIFICATIE | NUME | SEMNATURA | Scara : | Proiect : | | |
| Sef proiect | ing. Bălinișteanu C. | | 1:500 | " EXTINDERE SISTEM DE DISTRIBUȚIE GAZE NATURALE ÎN CADRUL MUNICIPIULUI BOTOȘANI, JUDEȚUL BOTOȘANI " | | |
| Proiectat | ing. Bălinișteanu C. | | Data : | FAZA : | | |
| Desenat | ing. Ungureanu V. | | 2025 | P.T. + D.D.E. | | |
| PLAN DE SITUAȚIE EXTINDERE SISTEM DE DISTRIBUȚIE G.N.P.R. str. Aleea Gheorghe Hasnas CONFORM AVIZ G.I.S. DIN 17.09.2025 | | | | Plansa nr. G01-12.4 rev.0. | | |

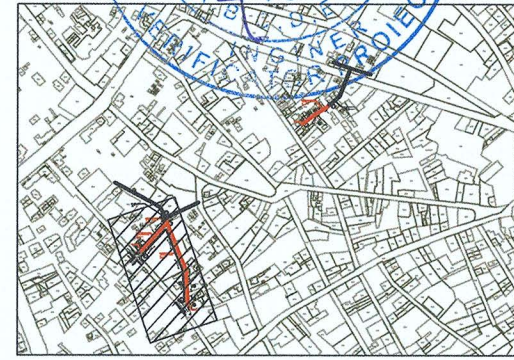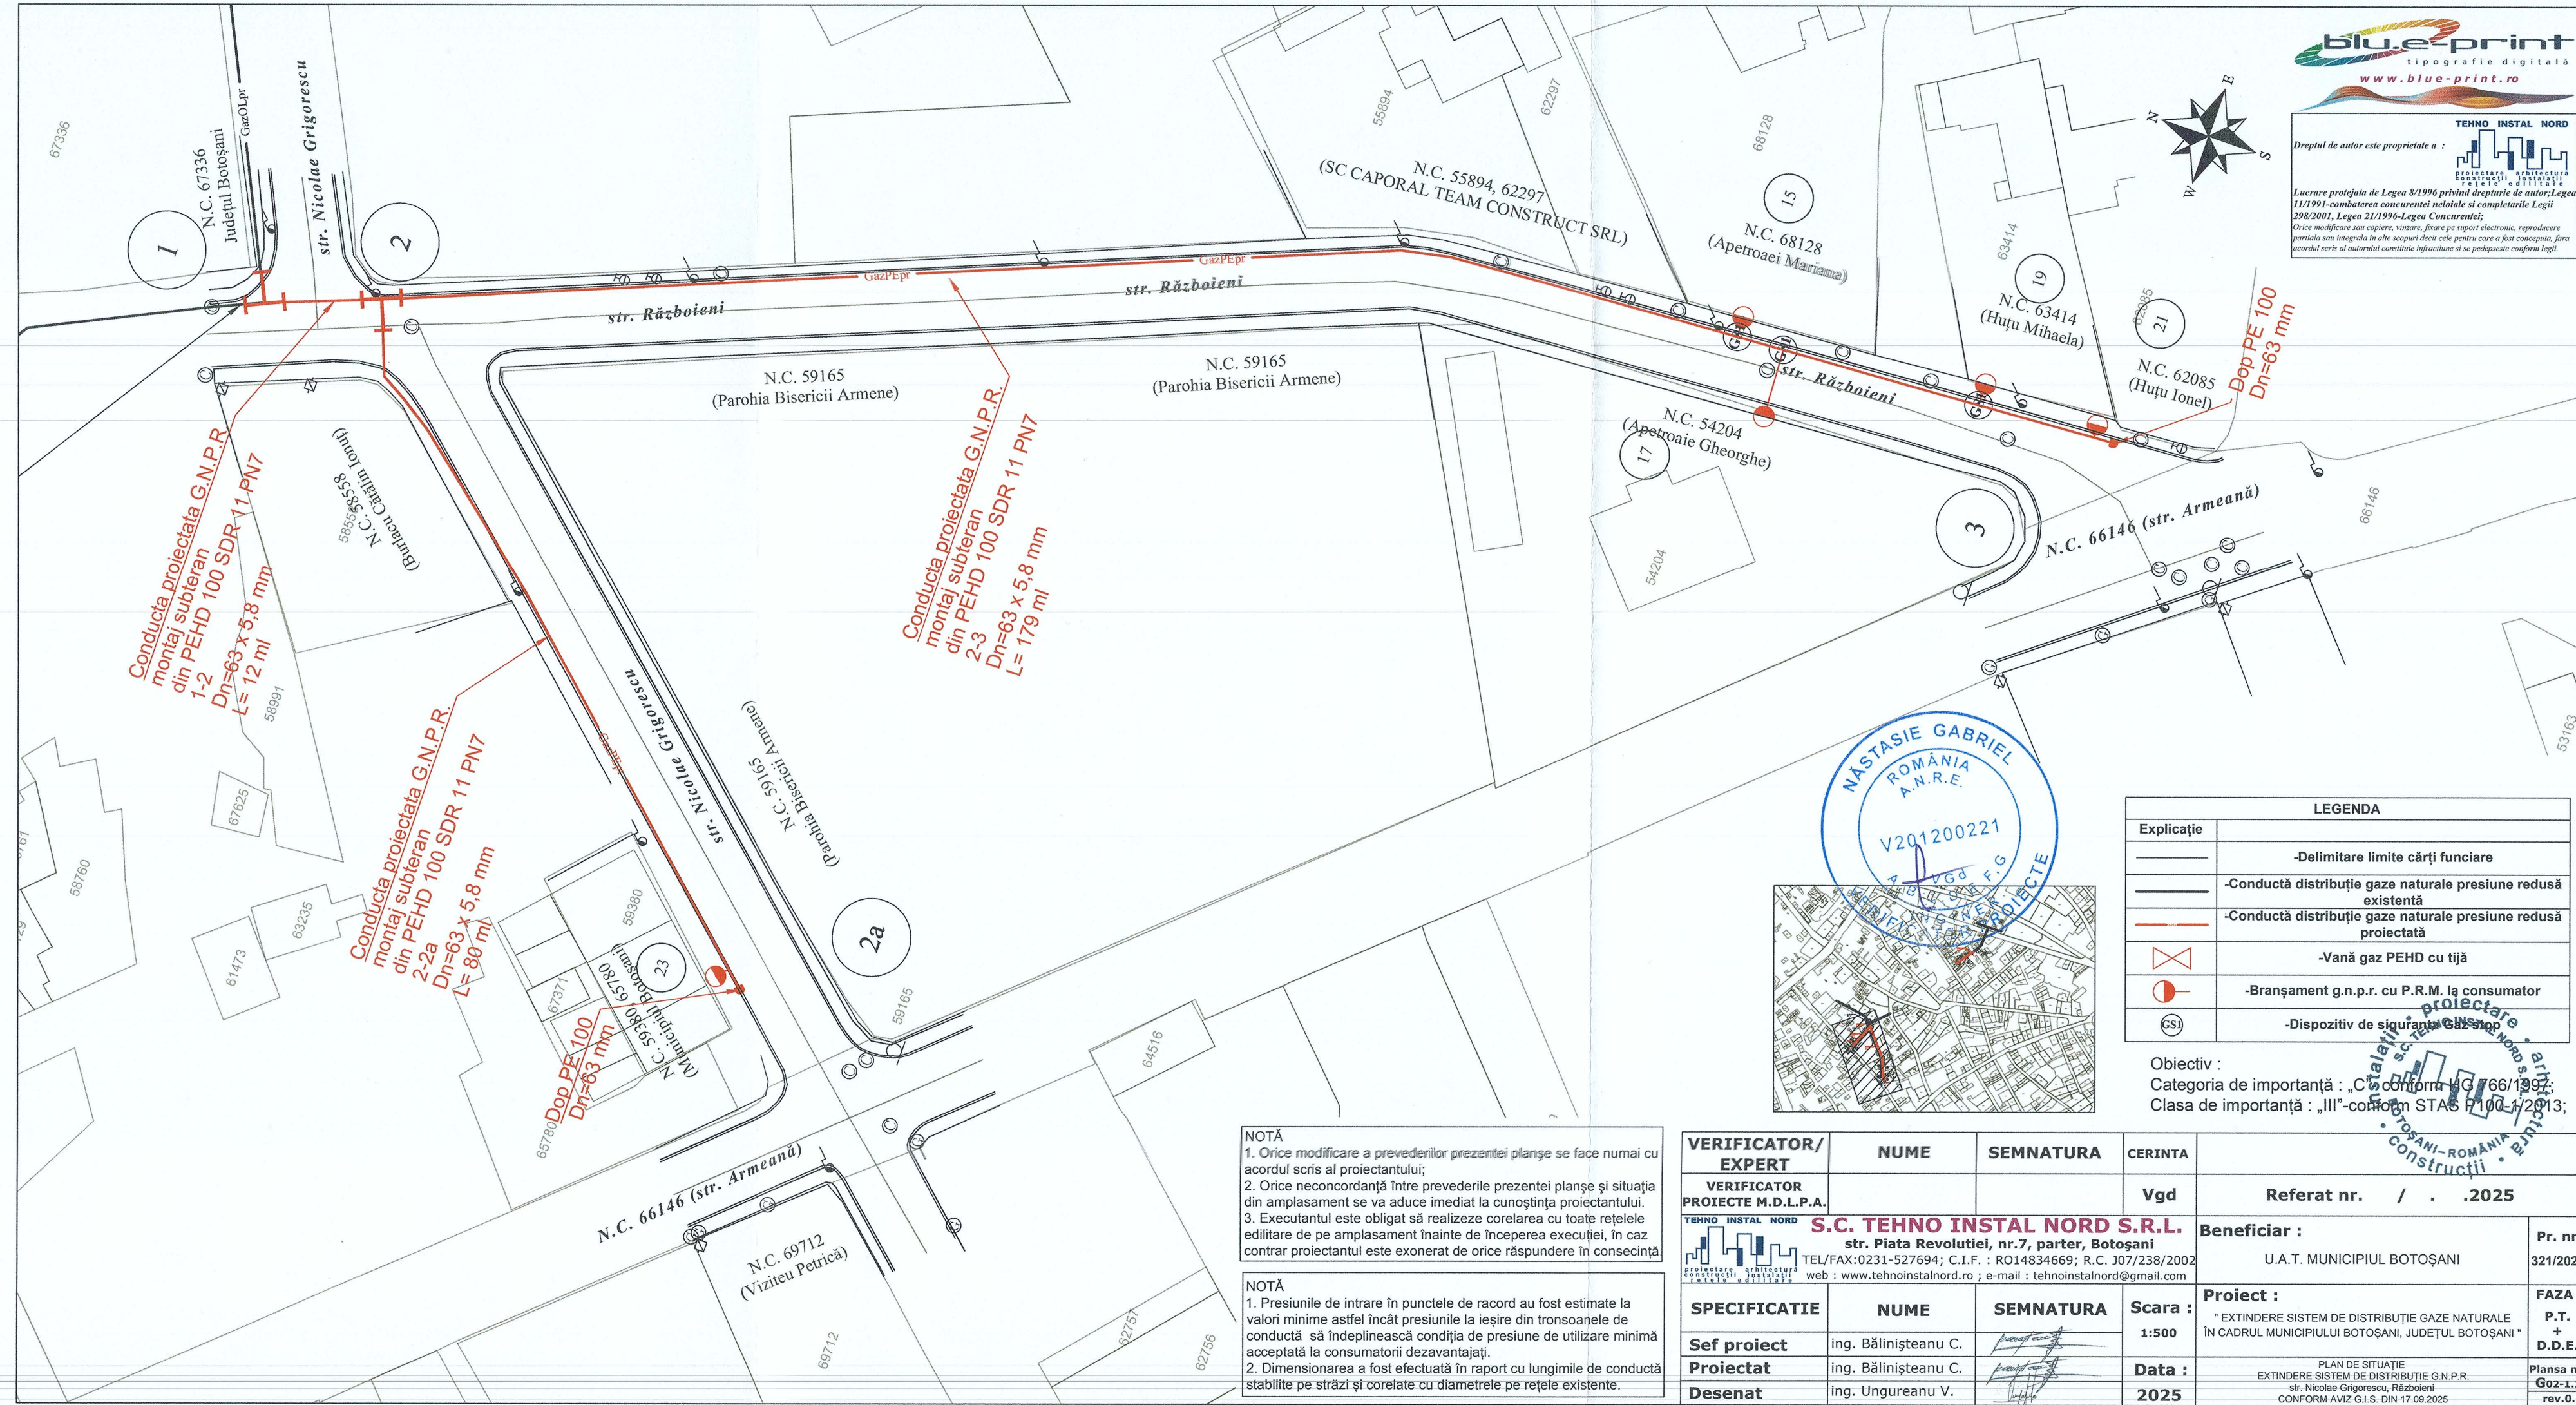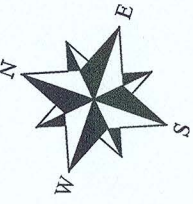


| LEGENDA | |
|---------|--|
| — | -Delimitare limite cărți funciare |
| — | -Conductă distribuție gaze naturale presiune redusă existentă |
| — | -Conductă distribuție gaze naturale presiune redusă proiectată |
| ⊗ | -Vană gaz PEHD cu tijă |
| ● | -Branșament g.n.p.r. cu P.R.M. la consumator |
| ⊕ | -Dispozitiv de siguranță G.S. |

Obiectiv :
Categorie de importanță : „C” conform HG 66/1997;
Clasa de importanță : „III” conform STAS 7100-1/2013;

NOTĂ
1. Orice modificare a prevederilor prezentei planșe se face numai cu acordul scris al proiectantului;
2. Orice neconcordanță între prevederile prezentei planșe și situația din amplasament se va aduce imediat la cunoștința proiectantului.
3. Executantul este obligat să realizeze corelarea cu toate rețelele edilitare de pe amplasament înainte de începerea execuției, în caz contrar proiectantul este exonerat de orice răspundere în consecință.


NOTĂ
1. Presiunile de intrare în punctele de racord au fost estimate la valori minime astfel încât presiunile la ieșire din tronșoanele de conductă să îndeplinească condiția de presiune de utilizare minimă acceptată la consumatorii dezavantajați.
2. Dimensionarea a fost efectuată în raport cu lungimile de conductă stabilite pe străzi și corelate cu diametrele pe rețele existente.

| VERIFICATOR/ EXPERT | NUME | SEMNATURA | CERINTA | Referat nr. / . .2025 | Pr. nr. |
|--|------|-----------|----------------------------|---|----------|
| VERIFICATOR PROIECTE M.D.L.P.A. | | | Vgd | | 321/2025 |
| TEHNO INSTAL NORD S.C. TEHNO INSTAL NORD S.R.L. str. Piata Revolutiei, nr.7, parter, Botoșani TEL/FAX:0231-527694; C.I.F.: RO14834669; R.C. J07/238/2002 web : www.tehnoinstalnord.ro ; e-mail : tehnoinstalnord@gmail.com | | | Beneficiar : | | |
| | | | U.A.T. MUNICIPIUL BOTOȘANI | | |
| SPECIFICATIE | | | Scara : | Proiect : | |
| Sef proiect | | | 1:500 | "EXTINDERE SISTEM DE DISTRIBUTIE GAZE NATURALE ÎN CADRUL MUNICIPIULUI BOTOȘANI, JUDEȚUL BOTOȘANI" | |
| Proiectat | | | Data : | PLAN DE SITUAȚIE EXTINDERE SISTEM DE DISTRIBUTIE G.N.P.R. str. Nicolae Grigorescu, Războieni CONFORM AVIZ G.I.S. DIN 17.09.2025 | |
| Desenat | | | 2025 | FAZA : P.T. + D.D.E. Plansa nr. G02-1.1 rev.0. | |

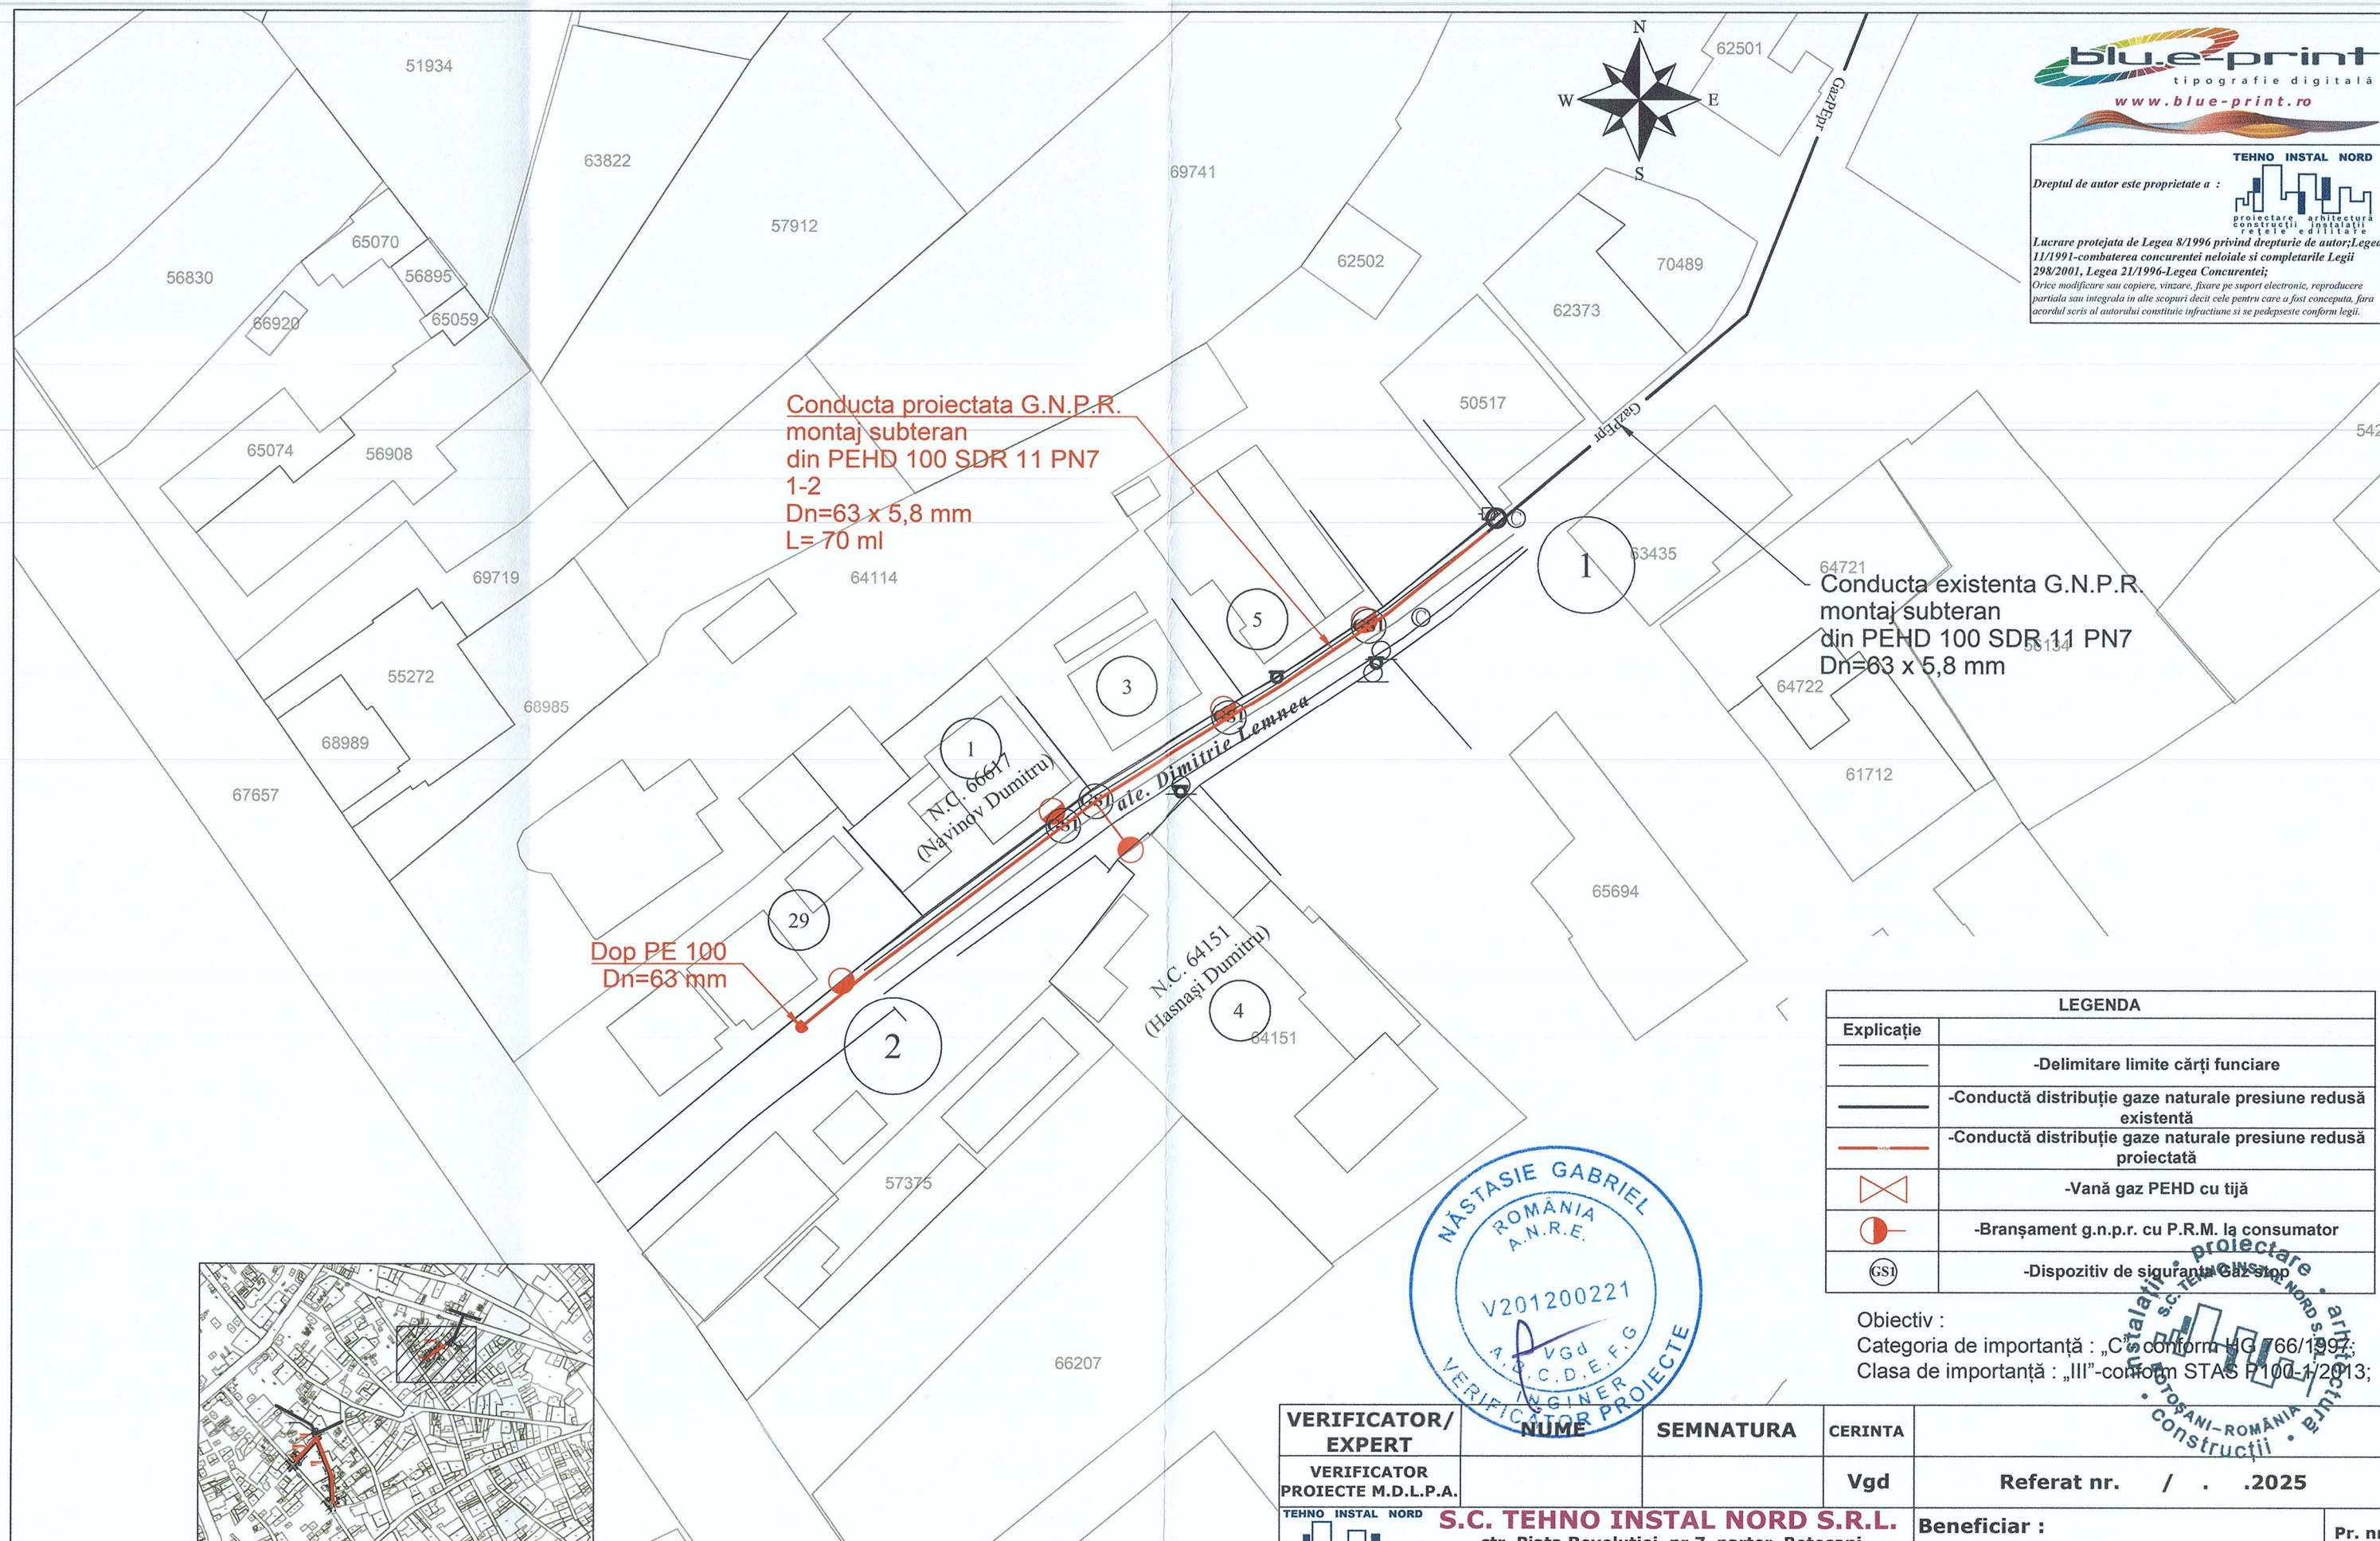

| LEGENDA | |
|---------------------|--|
| [Line symbol] | -Delimitare limite cărți funciare |
| [Black line symbol] | -Conductă distribuție gaze naturale presiune redusă existentă |
| [Red line symbol] | -Conductă distribuție gaze naturale presiune redusă proiectată |
| [Valve symbol] | -Vană gaz PEHD cu tijă |
| [Gas stop symbol] | -Branșament g.n.p.r. cu P.R.M. la consumator |
| [GS symbol] | -Dispozitiv de siguranță Gaz stop |


Obiectiv :
Categoría de importanță : „C” conform HG 66/1997;
Clasa de importanță : „III”-conform STAS F100-1/2013;

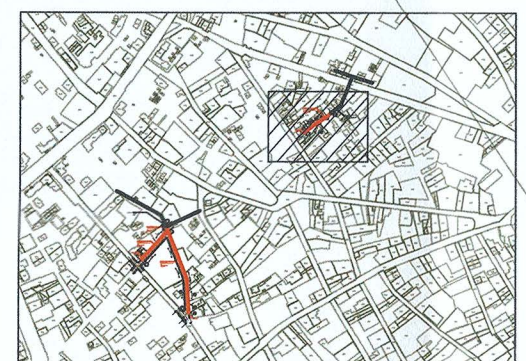




NOTĂ
1. Orice modificare a prevederilor prezentei planșe se face numai cu acordul scris al proiectantului;
2. Orice neconcordanță între prevederile prezentei planșe și situația din amplasament se va aduce imediat la cunoștința proiectantului.
3. Executantul este obligat să realizeze corelarea cu toate rețelele edilitare de pe amplasament înainte de începerea execuției, în caz contrar proiectantul este exonerat de orice răspundere în consecință

NOTĂ
1. Presiunile de intrare în punctele de racord au fost estimate la valori minime astfel încât presiunile la ieșire din tronsoanele de conductă să îndeplinească condiția de presiune de utilizare minimă acceptată la consumatorii dezavantajați.
2. Dimensionarea a fost efectuată în raport cu lungimile de conductă stabilite pe străzi și corelate cu diametrele pe rețele existente.

| | | | |
|--|---|---|---|
| VERIFICATOR/ EXPERT VERIFICATOR PROIECTE M.D.L.P.A. | SEMNATURA | CERINTA Vgd | Referat nr. / . .2025 |
| TEHNO INSTAL NORD proiectare arhitectură construcții instalații rețele edilitare | S.C. TEHNO INSTAL NORD S.R.L. str. Piata Revoluției, nr.7, parter, Botoșani TEL/FAX:0231-527694; C.I.F. : RO14834669; R.C. J07/238/2002 web : www.tehnoinstallnord.ro ; e-mail : tehnoinstallnord@gmail.com | Beneficiar : U.A.T. MUNICIPIUL BOTOȘANI | Pr. nr. 321/2025 |
| SPECIFICATIE | NUME | SEMNATURA | FAZA : P.T. + D.D.E. |
| Sef proiect | ing. Bălișteanu C. | [Signature] | Proiect : " EXTINDERE SISTEM DE DISTRIBUȚIE GAZE NATURALE ÎN CADRUL MUNICIPIULUI BOTOȘANI, JUDEȚUL BOTOȘANI " |
| Proiectat | ing. Bălișteanu C. | [Signature] | |
| Desenat | ing. Ungureanu V. | [Signature] | |
| | | Scara : 1:500 | PLAN DE SITUAȚIE EXTINDERE SISTEM DE DISTRIBUȚIE G.N.P.R. str. Aleea Dimitrie Lemnea CONFORM AVIZ G.I.S. DIN 17.09.2025 |
| | | Data : 2025 | Plansa nr. G02-1.2 rev.0. |

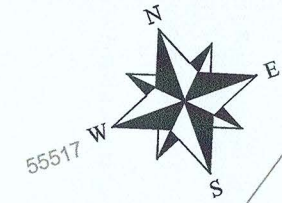

| LEGENDA | |
|---------|--|
| | -Delimitare limite cărți funciare |
| | -Conductă distribuție gaze naturale presiune redusă existentă |
| | -Conductă distribuție gaze naturale presiune redusă proiectată |
| | -Vană gaz PEHD cu tijă |
| | -Branșament g.n.p.r. cu P.R.M. la consumator |
| | -Dispozitiv de siguranță Gaz stop |

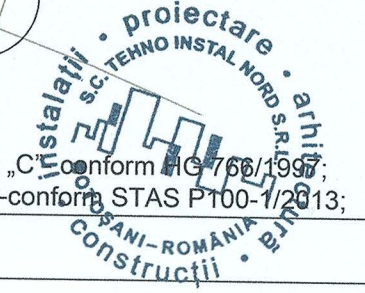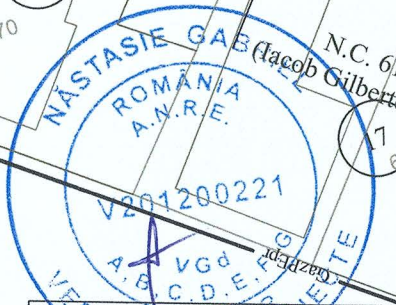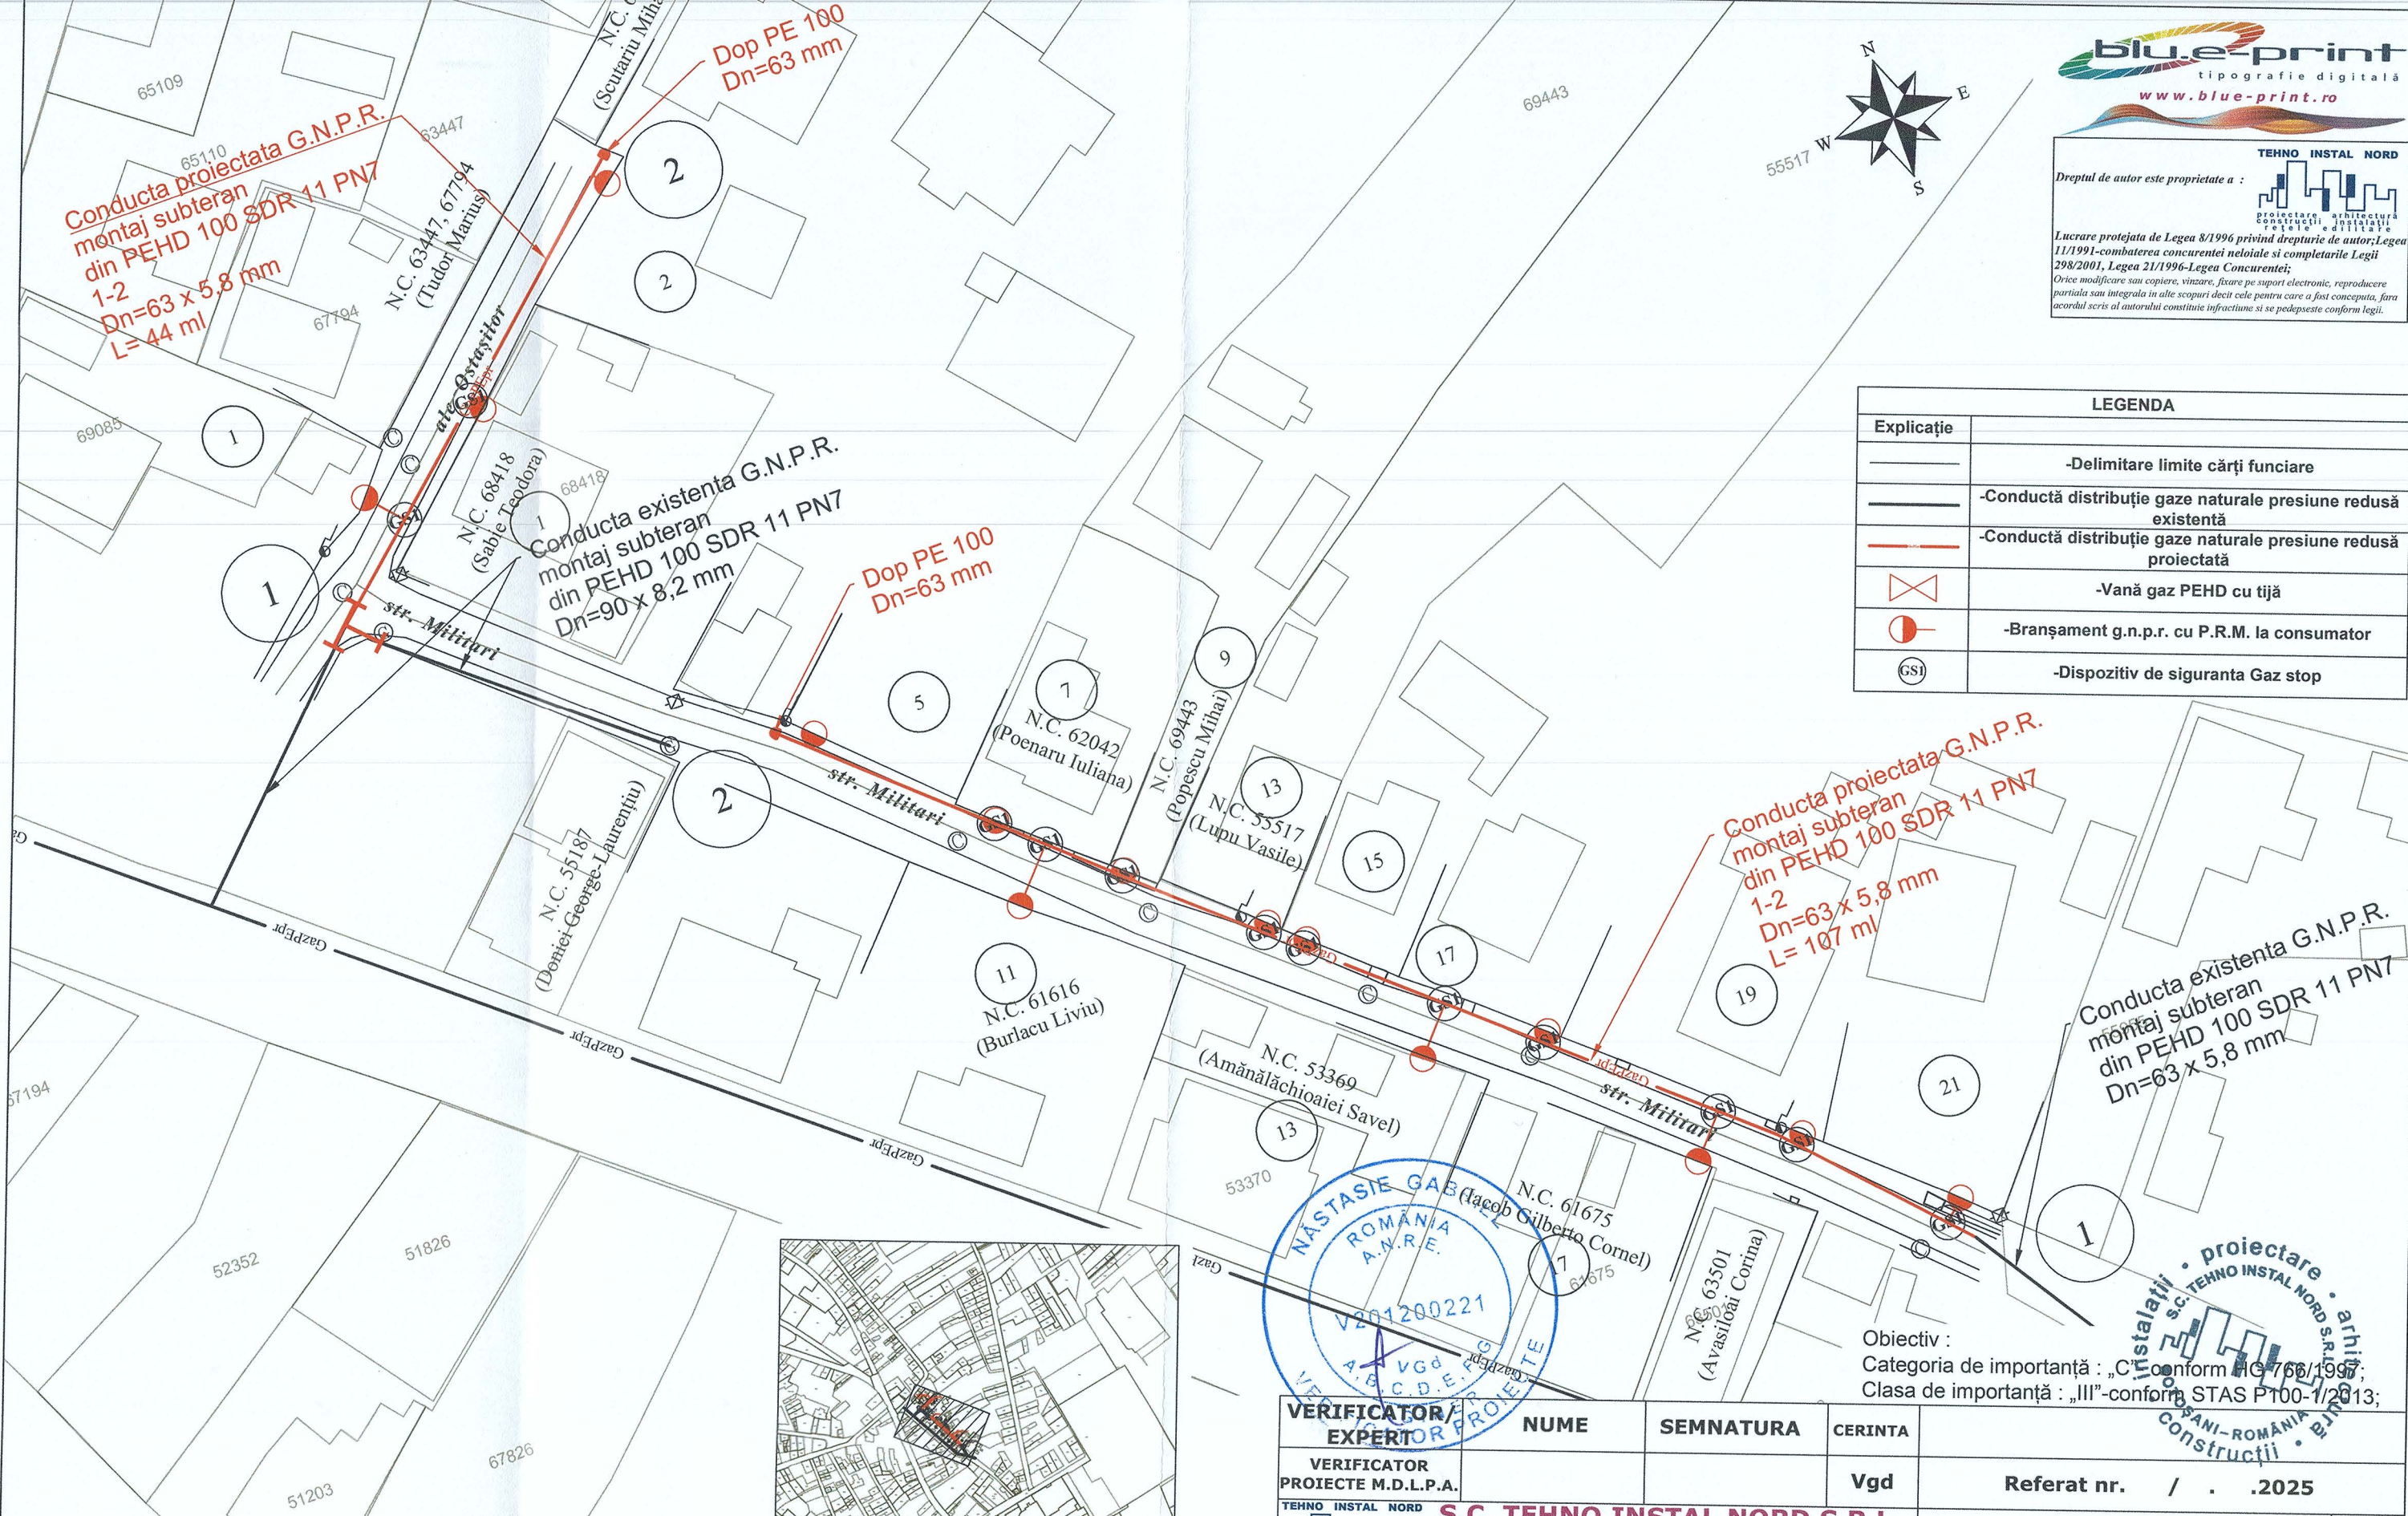

Obiectiv :
Categorija de importantă : „C” conform HG 766/1998;
Clasa de importantă : „III”-conform STAS P100-1/2013;

NOTĂ
1. Orice modificare a prevederilor prezentei planșe se face numai cu acordul scris al proiectantului;
2. Orice neconcordanță între prevederile prezentei planșe și situația din amplasament se va aduce imediat la cunoștința proiectantului.
3. Executantul este obligat să realizeze corelarea cu toate rețelele edilitare de pe amplasament înainte de începerea execuției, în caz contrar proiectantul este exonerat de orice răspundere în consecință

NOTĂ
1. Presiunile de intrare în punctele de racord au fost estimate la valori minime astfel încât presiunile la ieșire din tronsoanele de conductă să îndeplinească condiția de presiune de utilizare minimă acceptată la consumatorii dezavanajați.
2. Dimensionarea a fost efectuată în raport cu lungimile de conductă stabilite pe străzi și corelate cu diametrele pe rețele existente.

| VERIFICATOR / EXPERT | NUME | SEMNATURA | CERINTA | Referat nr. / .2025 | Pr. nr. 321/2025 |
|---|----------------------|------------------|----------------|--|------------------|
| VERIFICATOR PROIECTE M.D.L.P.A. | | | Vgd | | |
| S.C. TEHNO INSTAL NORD S.R.L. str. Piata Revolutiei, nr.7, parter, Botoșani TEL/FAX:0231-527694; C.I.F. : RO14834669; R.C. J07/238/2002 web : www.tehnoinstalnord.ro ; e-mail : tehnoinstalnord@gmail.com | | | | Beneficiar : U.A.T. MUNICIPIUL BOTOȘANI | |
| SPECIFICATIE | NUME | SEMNATURA | Scara : | Proiect : | |
| Sef proiect | ing. Bălinișteanu C. | | 1:500 | " EXTINDERE SISTEM DE DISTRIBUȚIE GAZE NATURALE ÎN CADRUL MUNICIPIULUI BOTOȘANI, JUDEȚUL BOTOȘANI " | |
| Proiectat | ing. Bălinișteanu C. | | Data : | PLAN DE SITUAȚIE EXTINDERE SISTEM DE DISTRIBUȚIE G.N.P.R. str. Militari, Aleea Ostașilor CONFORM AVIZ G.I.S. DIN 17.09.2025 | |
| Desenat | ing. Ungureanu V. | | 2025 | FAZA : P.T. + D.D.E. Planșa nr. G02-2.1 rev.0. | |