



LEGENDA	
	-Delimitare limite cărți funciare
	-Conductă distribuție gaze naturale presiune redusă existentă
	-Conductă distribuție gaze naturale presiune redusă proiectată
	-Vană gaz PEHD cu tijă
	-Branșament g.n.p.r. cu P.R.M. la consumator
	-Dispozitiv de siguranță Gaz stop


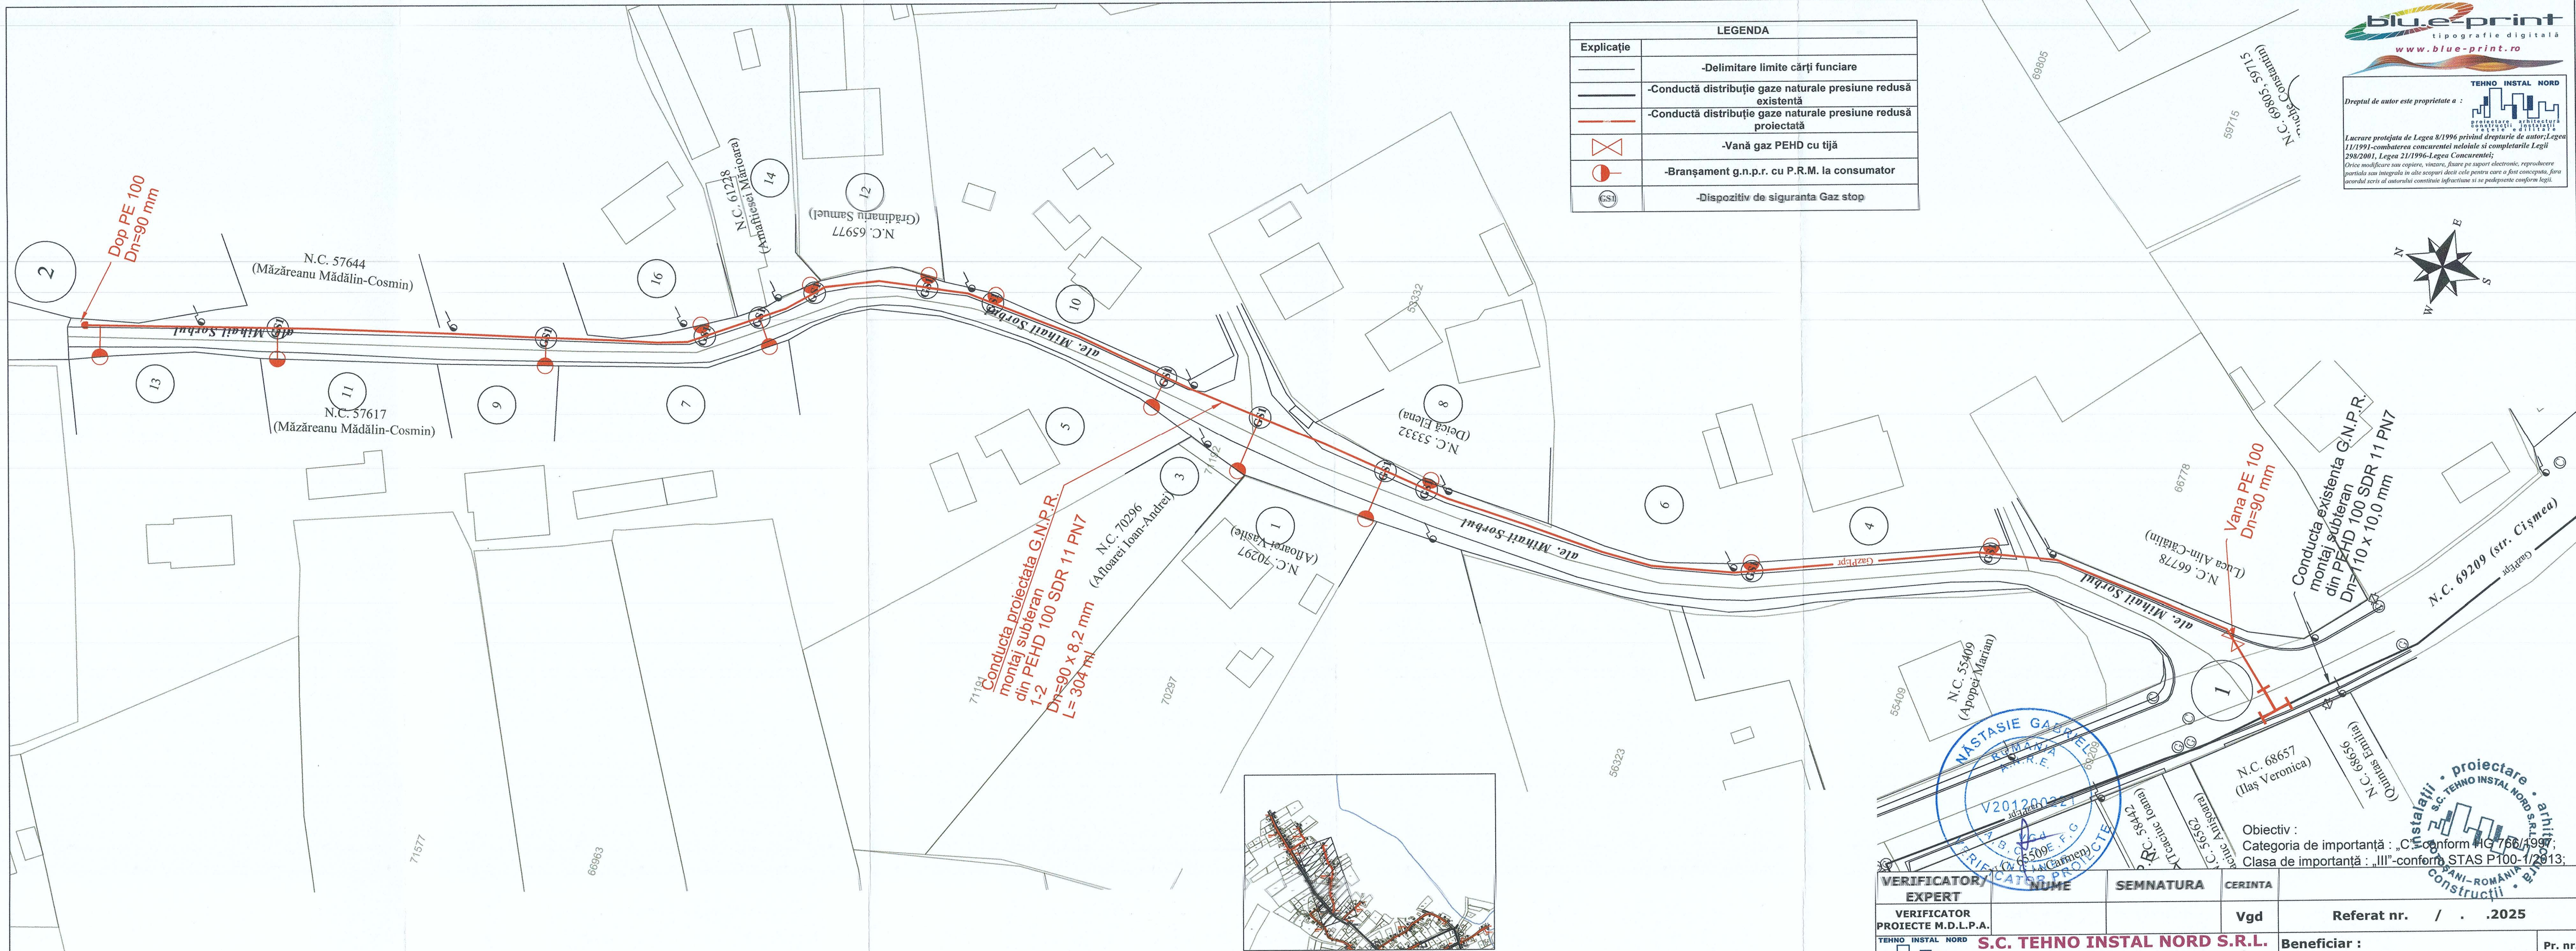


NOTĂ
1. Orice modificare a prevederilor prezentei planșe se face numai pe acordul scris al proiectantului;
2. Orice neconcordanță între prevederile prezentei planșe și situația din amplasament se va aduce imediat la cunoștința proiectantului.
3. Executantul este obligat să realizeze corelarea cu toate rețelele edilitare de pe amplasament înainte de începerea execuției, în caz contrar proiectantul este exonerat de orice răspundere în consecință.


NOTĂ
1. Presiunile de intrare în punctele de racord au fost estimate la valori minime astfel încât presiunile la ieșire din tronsoanele de conductă să îndeplinească condiția de presiune de utilizare minimă acceptată la consumatorii dezavantajați.
2. Dimensionarea a fost efectuată în raport cu lungimile de conductă stabilite pe străzi și corelate cu diametrele pe rețele existente.

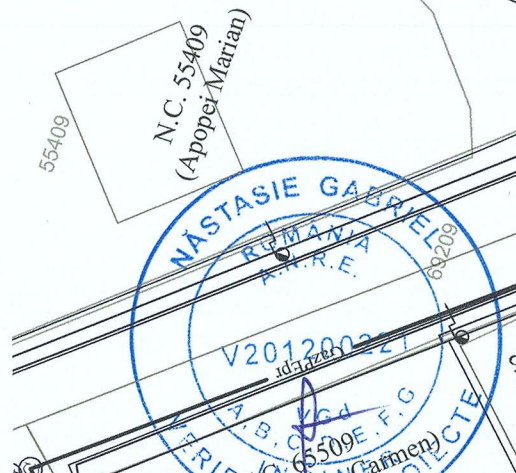

VERIFICATOR EXPERT	NUME	SEMNTURA	CERINTA	Referat nr. / . .2025	Pr. nr. 321/2025
VERIFICATOR PROIECTE M.D.L.P.A.			Vgd		
S.C. TEHNO INSTAL NORD S.R.L. str. Piata Revolutiei, nr.7, parter, Botoșani TEL/FAX:0231-527694; C.I.F. : RO14834669; R.C. J07/238/2002 web : www.tehnoinstalnord.ro ; e-mail : tehnoinstalnord@gmail.com				Beneficiar : U.A.T. MUNICIPIUL BOTOȘANI	FAZA : P.T. + D.D.E.
SPECIFICATIE	NUME	SEMNTURA	Scara : 1:500	Proiect : "EXTINDERE SISTEM DE DISTRIBUȚIE GAZE NATURALE ÎN CADRUL MUNICIPIULUI BOTOȘANI, JUDEȚUL BOTOȘANI"	PLANSĂ NR. G01-9.3
Sef proiect	ing. Bălinișteanu C.		Data : 2025	PLAN DE SITUAȚIE EXTINDERE SISTEM DE DISTRIBUȚIE G.N.P.R. str. Aleea Mihail Sorbul CONFORM AVIZ G.I.S. DIN 17.09.2025	rev.0.
Proiectat	ing. Bălinișteanu C.				
Desenat	ing. Ungureanu V.				

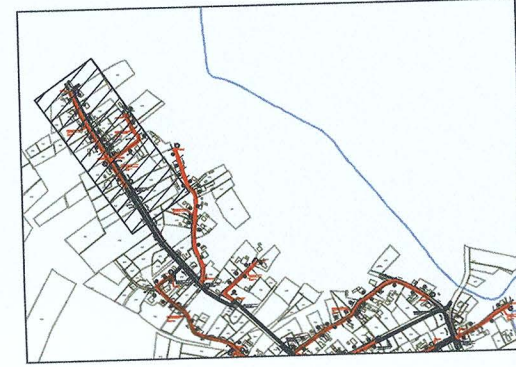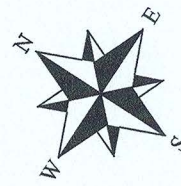

LEGENDA	
—	-Delimitare limite cărți funciare
—	-Conductă distribuție gaze naturale presiune redusă existentă
—	-Conductă distribuție gaze naturale presiune redusă proiectată
⊗	-Vană gaz PEHD cu tijă
●	-Branșament g.n.p.r. cu P.R.M. la consumator
⊙	-Dispozitiv de siguranță Gaz stop

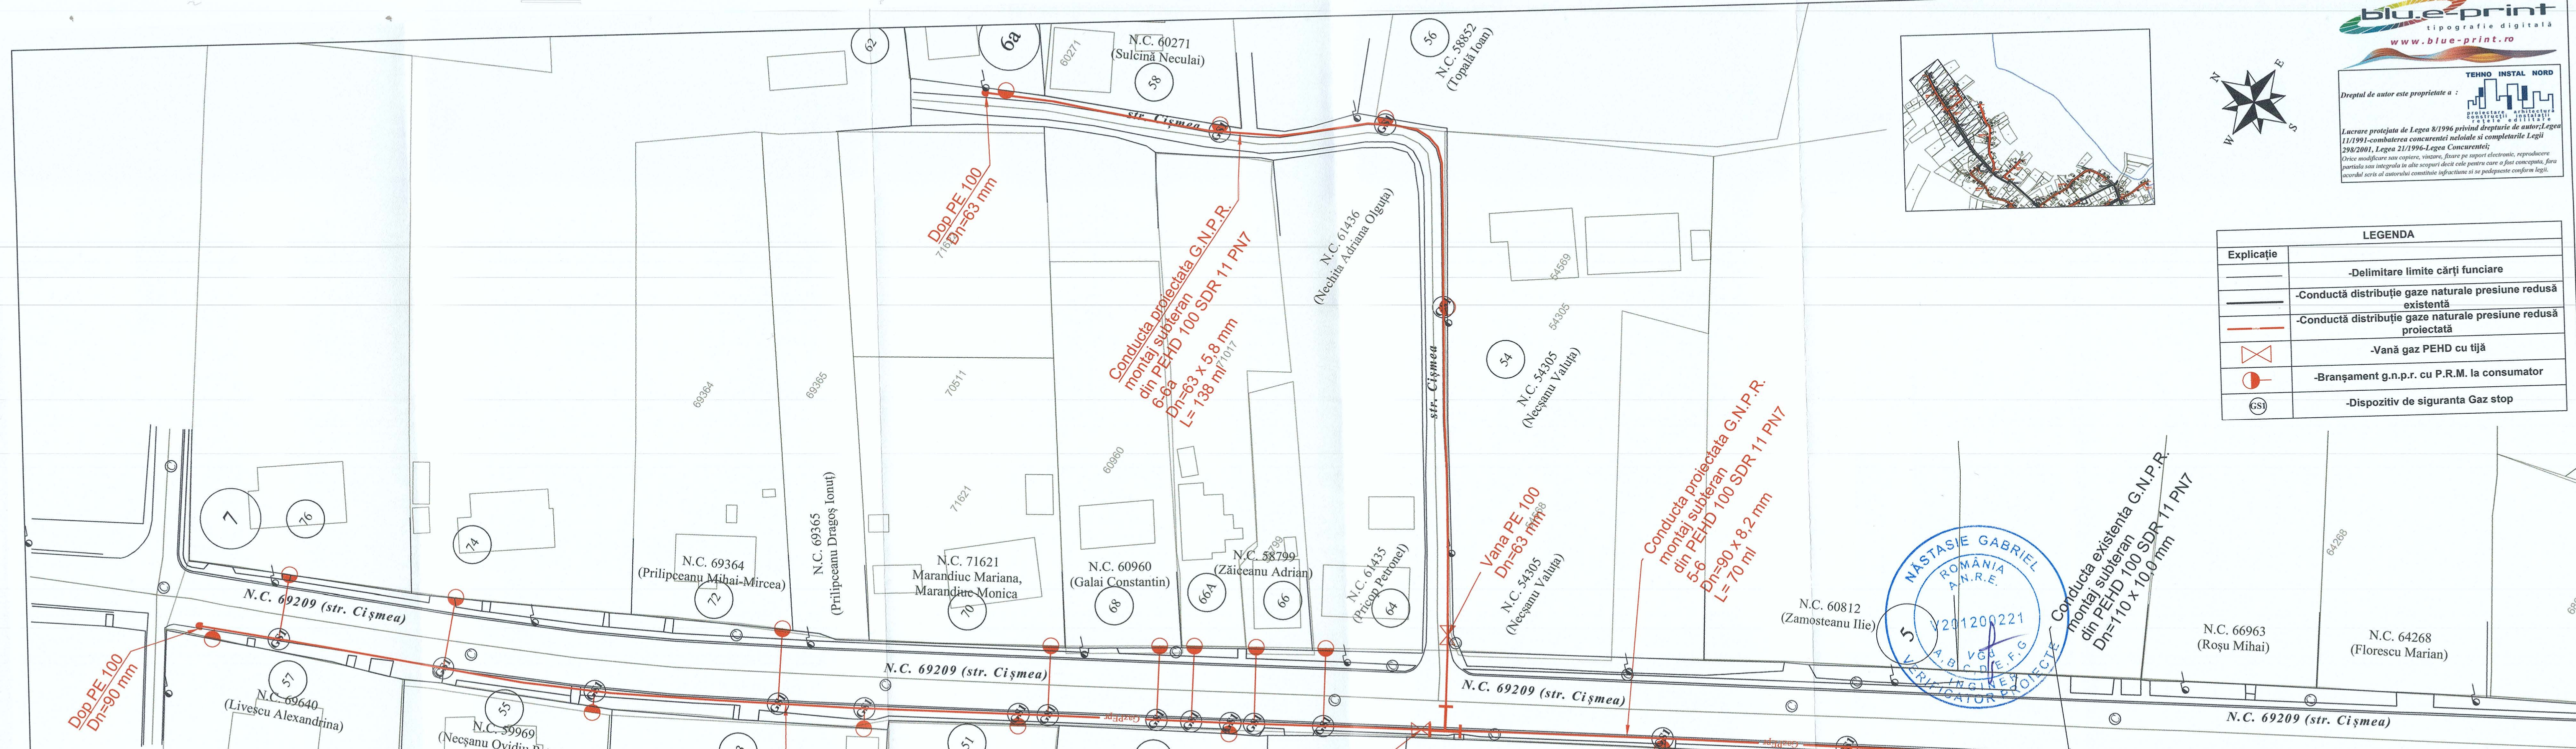




NĂSTASIE GABRIEL
ROMANIA
AN.R.E.
V201200221
A.B. VGB
VERIFICATOR PROIECTE
INGINEER P.E.F.G.

NOTĂ
1. Orice modificare a prevederilor prezentei planșe se face numai pe acordul scris al proiectantului;
2. Orice neconcordanță între prevederile prezentei planșe și situația din amplasament se va aduce imediat la cunoștința proiectantului.
3. Executantul este obligat să realizeze corelarea cu toate rețelele edilitate de pe amplasament înainte de începerea execuției, în caz de neconcordanță să raporteze imediat proiectantului și să se abțină de la executarea de orice răspundere în consecință.

NOTĂ
1. Presiunile de intrare în punctele de racord au fost estimate la valori minime astfel încât presiunile la ieșire din tronșoanele de conductă să îndeplinească condiția de presiune de utilizare minimă acceptată la consumatorii dezavantajați.
2. Dimensionarea a fost efectuată în raport cu lungimile de conductă stabilite pe străzi și corelate cu diametrele pe rețele existente.

VERIFICATOR/ EXPERT	NUME	SEMNATURA	CERINTA	Referat nr. / .2025
VERIFICATOR PROIECTE M.D.L.P.A.			Vgd	
TEHNO INSTAL NORD	S.C. TEHNO INSTAL NORD S.R.L.			
	str. Piața Revoluției, nr.7, parter, Botoșani			
	TEL/FAX: 0231-527694; C.I.F. : RO14834669; R.C. J07/238/2002			
	web : www.tehnoinstalnord.ro ; e-mail : tehnoinstalnord@gmail.com			
SPECIFICATIE	NUME	SEMNATURA	Scara :	Beneficiar :
Sef proiect	ing. Bălinișteanu C.		1:500	U.A.T. MUNICIPIUL BOTOȘANI
Proiectat	ing. Bălinișteanu C.		Data :	Pr. nr. 321/2025
Desenat	ing. Ungureanu V.		2025	FAZA : + D.D.E.
PLAN DE SITUAȚIE EXTINDERE SISTEM DE DISTRIBUȚIE GAZE NATURALE ÎN CADRUL MUNICIPIULUI BOTOȘANI, JUDEȚUL BOTOȘANI				Plansa nr. G01-9.4 rev.0

instalat în proiectare arhitectură
sc. Tehno Instal Nord S.R.L.
BOTOȘANI - ROMANIA
CONSTRUCȚII

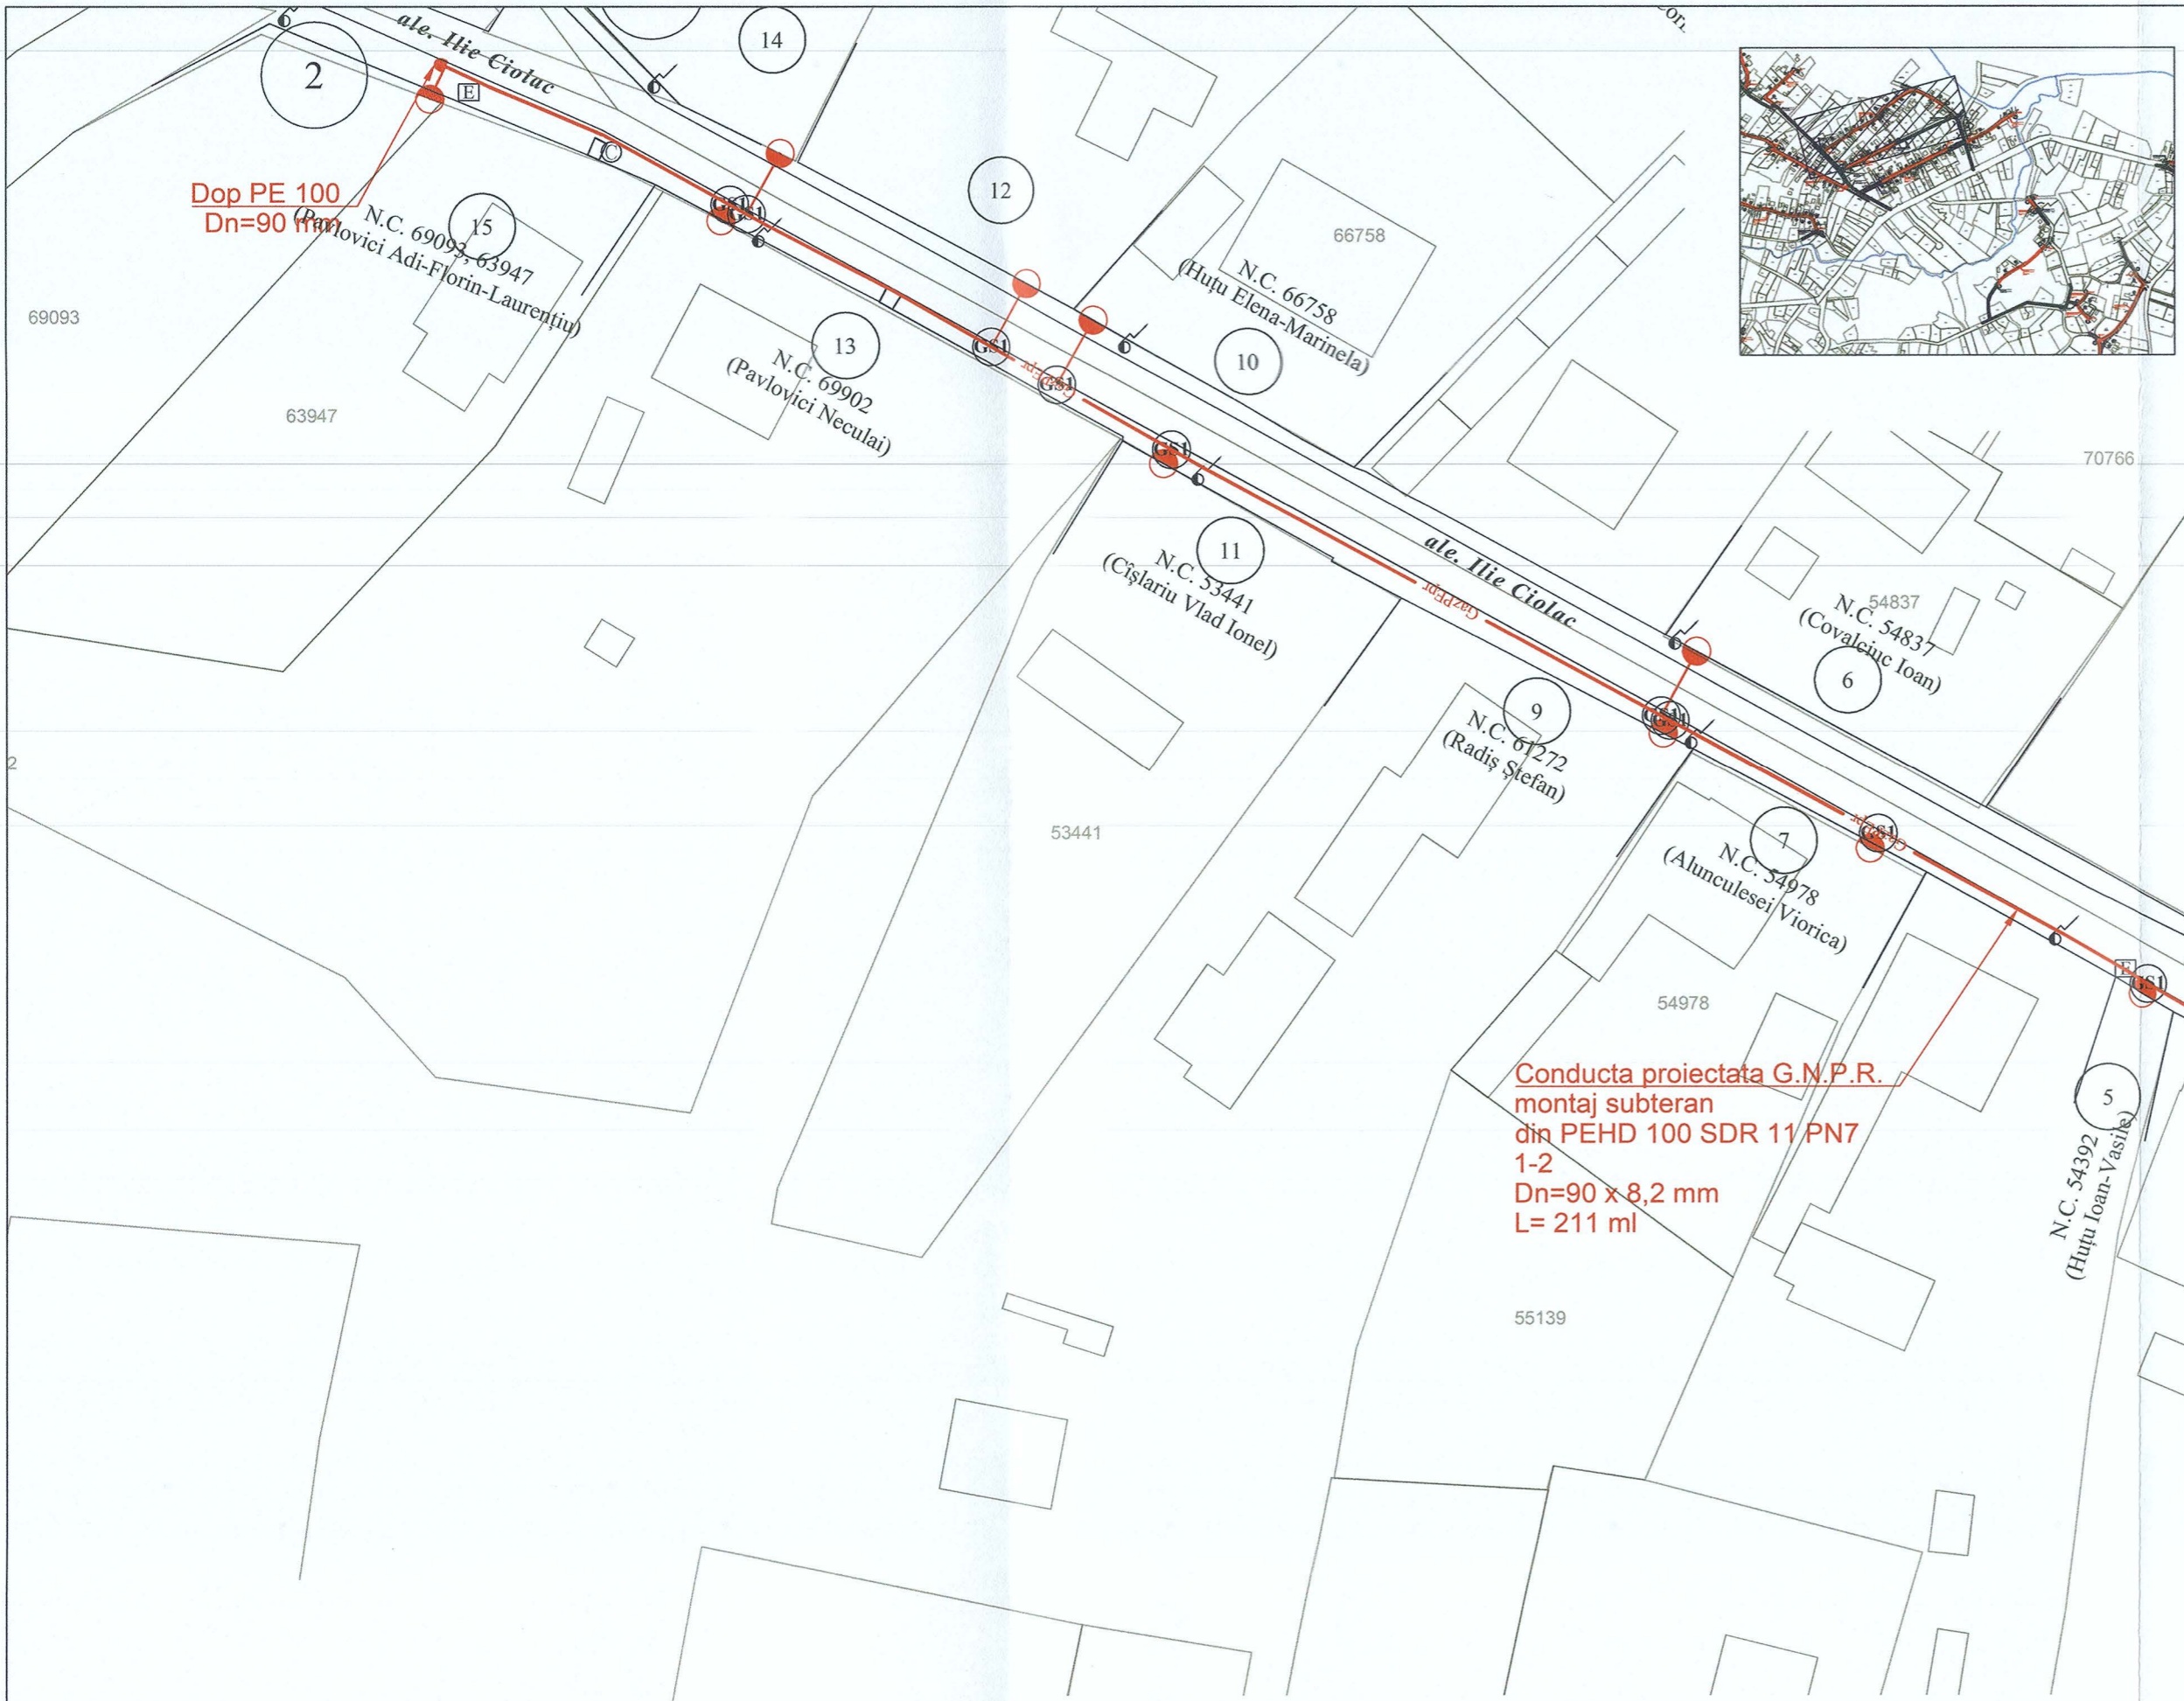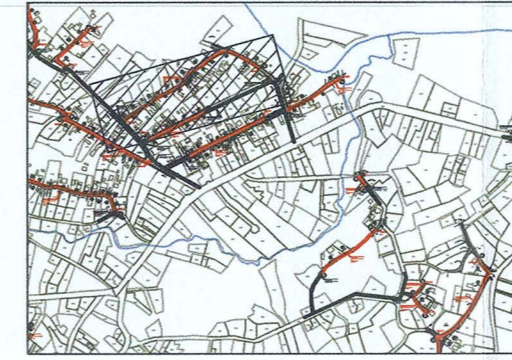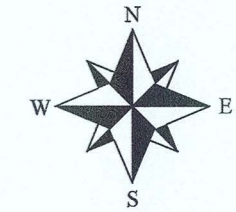

LEGENDA	
—	-Delimitare limite cărți funciare
—	-Conductă distribuție gaze naturale presiune redusă existentă
—	-Conductă distribuție gaze naturale presiune redusă proiectată
⊗	-Vană gaz PEHD cu tijă
⊙	-Branșament g.n.p.r. cu P.R.M. la consumator
⊙	-Dispozitiv de siguranță Gaz stop



Conducta proiectată G.N.P.R. montaj subteran din PEHD 100 SDR 11 PN7 1-2 Dn=90 x 8,2 mm L= 211 ml

Conducta existentă G.N.P.R. montaj subteran din PEHD 100 SDR 11 PN7 Dn=110 x 10,0 mm




Vană PE 100 Dn=90 mm

Obiectiv :
Categorія de importanță : „C” conform HG 766/1997;
Clasa de importanță : „III” conform STAS P100-1/2013;

NOTĂ
1. Orice modificare a prevederilor prezentei planșe se face numai cu acordul scris al proiectantului;
2. Orice neconcordanță între prevederile prezentei planșe și situația din amplasament se va aduce imediat la cunoștința proiectantului.
3. Executantul este obligat să realizeze corelarea cu toate rețelele edilitare de pe amplasament înainte de începerea execuției, în caz contrar proiectantul este exonerat de orice răspundere în consecință

NOTĂ
1. Presiunile de intrare în punctele de racord au fost estimate la valori minime astfel încât presiunile la ieșire din tronsoanele de conductă să îndeplinească condiția de utilizare minimă acceptată la consumatorii dezavantajați.
2. Dimensionarea a fost efectuată în raport cu lungimile de conductă stabilite pe străzi și corelate cu diametrele pe rețele existente.

VERIFICATOR/ EXPERT	NUME	SEMNATURA	CERINTA	Referat nr.	Pr. nr.
VERIFICATOR PROIECTE M.D.L.P.A.			Vgd	/ . .2025	321/2025
S.C. TEHNO INSTAL NORD S.R.L. str. Piata Revolutiei, nr.7, parter, Botoșani TEL/FAX:0231-527694; C.I.F. : RO14834669; R.C. J07/238/2002 web : www.tehnoinstallnord.ro ; e-mail : tehnoinstallnord@gmail.com				Beneficiar :	
				U.A.T. MUNICIPIUL BOTOȘANI	
				Proiect :	FAZA :
				* EXTINDERE SISTEM DE DISTRIBUȚIE GAZE NATURALE ÎN CADRUL MUNICIPIULUI BOTOȘANI, JUDEȚUL BOTOȘANI *	P.T. + D.D.E.
SPECIFICATIE Sef proiect ing. Băliușteanu C. Proiectat ing. Băliușteanu C. Desenat ing. Ungureanu V.				Scara : 1:500 Data : 2025	Planșa nr. G01-10-1 rev.0.

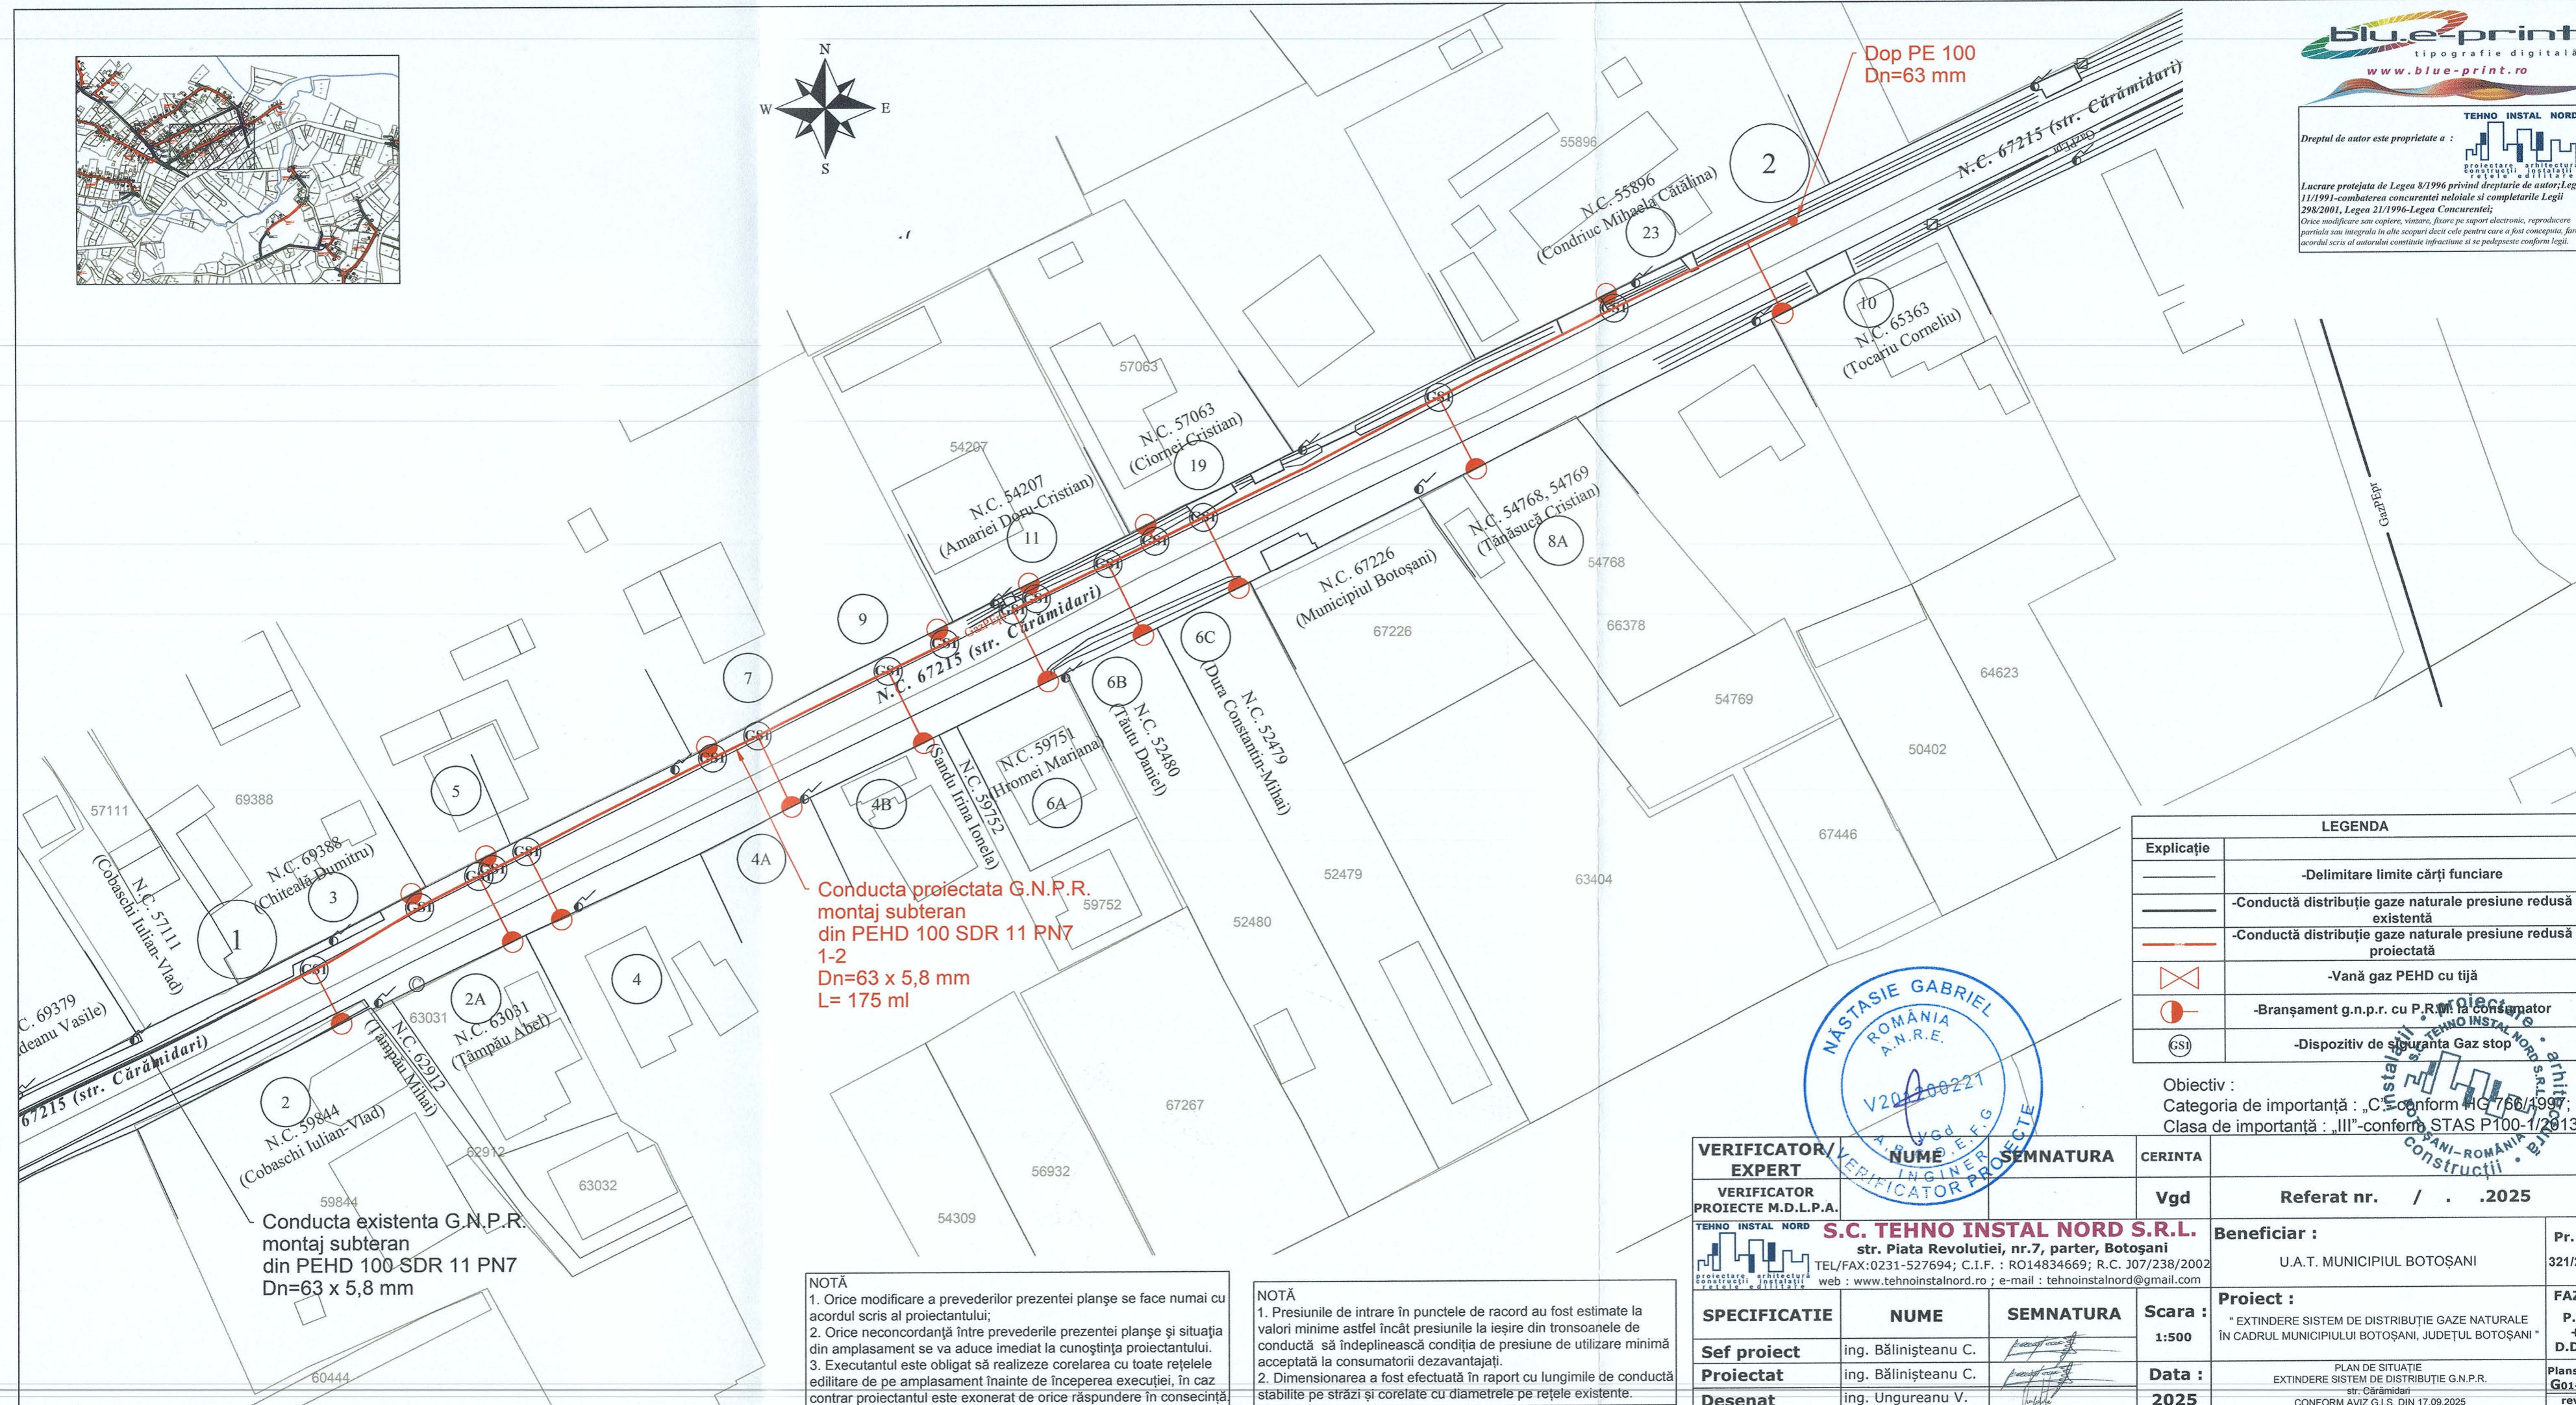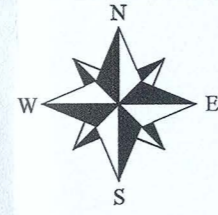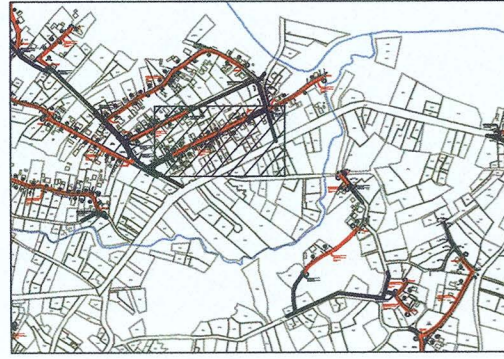


Conducta proiectata G.N.P.R. montaj subteran din PEHD 100 SDR 11 PN7 1-2 Dn=63 x 5,8 mm L= 175 ml

Conducta existenta G.N.P.R. montaj subteran din PEHD 100-SDR 11 PN7 Dn=63 x 5,8 mm

LEGENDA	
	-Delimitare limite cărți funciare
	-Conductă distribuție gaze naturale presiune redusă existentă
	-Conductă distribuție gaze naturale presiune redusă proiectată
	-Vană gaz PEHD cu tijă
	-Branșament g.n.p.r. cu P.R.M. la consumator
	-Dispozitiv de siguranță Gaz stop




Obiectiv :
Categorie de importanță : „C”-conform HG 760/1997;
Clasa de importanță : „III”-conform STAS P100-1/2013;

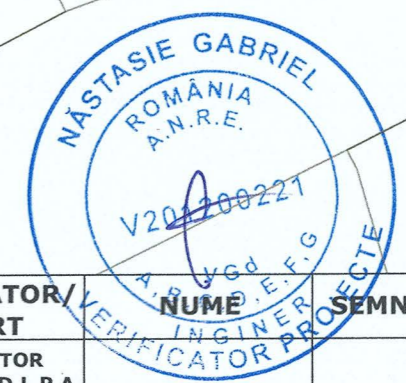

VERIFICATOR/ EXPERT	NUME	SEMNTURA	CERINTA	Referat nr. / . 2025	Pr. nr. 321/2025
VERIFICATOR PROIECTE M.D.L.P.A.	Vgd				
TEHNO INSTAL NORD	S.C. TEHNO INSTAL NORD S.R.L.		Beneficiar :		Pr. nr. 321/2025
	str. Piata Revolutiei, nr.7, parter, Botoșani		U.A.T. MUNICIPIUL BOTOȘANI		
	TEL/FAX: 0231-527694; C.I.F. : RO14834669; R.C. J07/238/2002		Proiect :		FAZA : P.T. + D.D.E.
	web : www.tehnoinstalnord.ro ; e-mail : tehnoinstalnord@gmail.com		"EXTINDERE SISTEM DE DISTRIBUȚIE GAZE NATURALE ÎN CADRUL MUNICIPIULUI BOTOȘANI, JUDEȚUL BOTOȘANI"		Planșa nr. G01-10.2 rev.0.
SPECIFICATIE	NUME	SEMNTURA	Scara :		
Sef proiect	ing. Băliușteanu C.		1:500		
Proiectat	ing. Băliușteanu C.		Data :		
Desenat	ing. Ungureanu V.		2025		

NOTĂ
1. Orice modificare a prevederilor prezentei planșe se face numai cu acordul scris al proiectantului;
2. Orice neconcordanță între prevederile prezentei planșe și situația din amplasament se va aduce imediat la cunoștința proiectantului.
3. Executantul este obligat să realizeze corelarea cu toate rețelele edilitare de pe amplasament înainte de începerea execuției, în caz contrar proiectantul este exonerat de orice răspundere în consecință

NOTĂ
1. Presiunile de intrare în punctele de racord au fost estimate la valori minime astfel încât presiunile la ieșire din tronsoanele de conductă să îndeplinească condiția de presiune de utilizare minimă acceptată la consumatorii dezavantajați.
2. Dimensionarea a fost efectuată în raport cu lungimile de conductă stabilite pe străzi și corelate cu diametrele pe rețele existente.

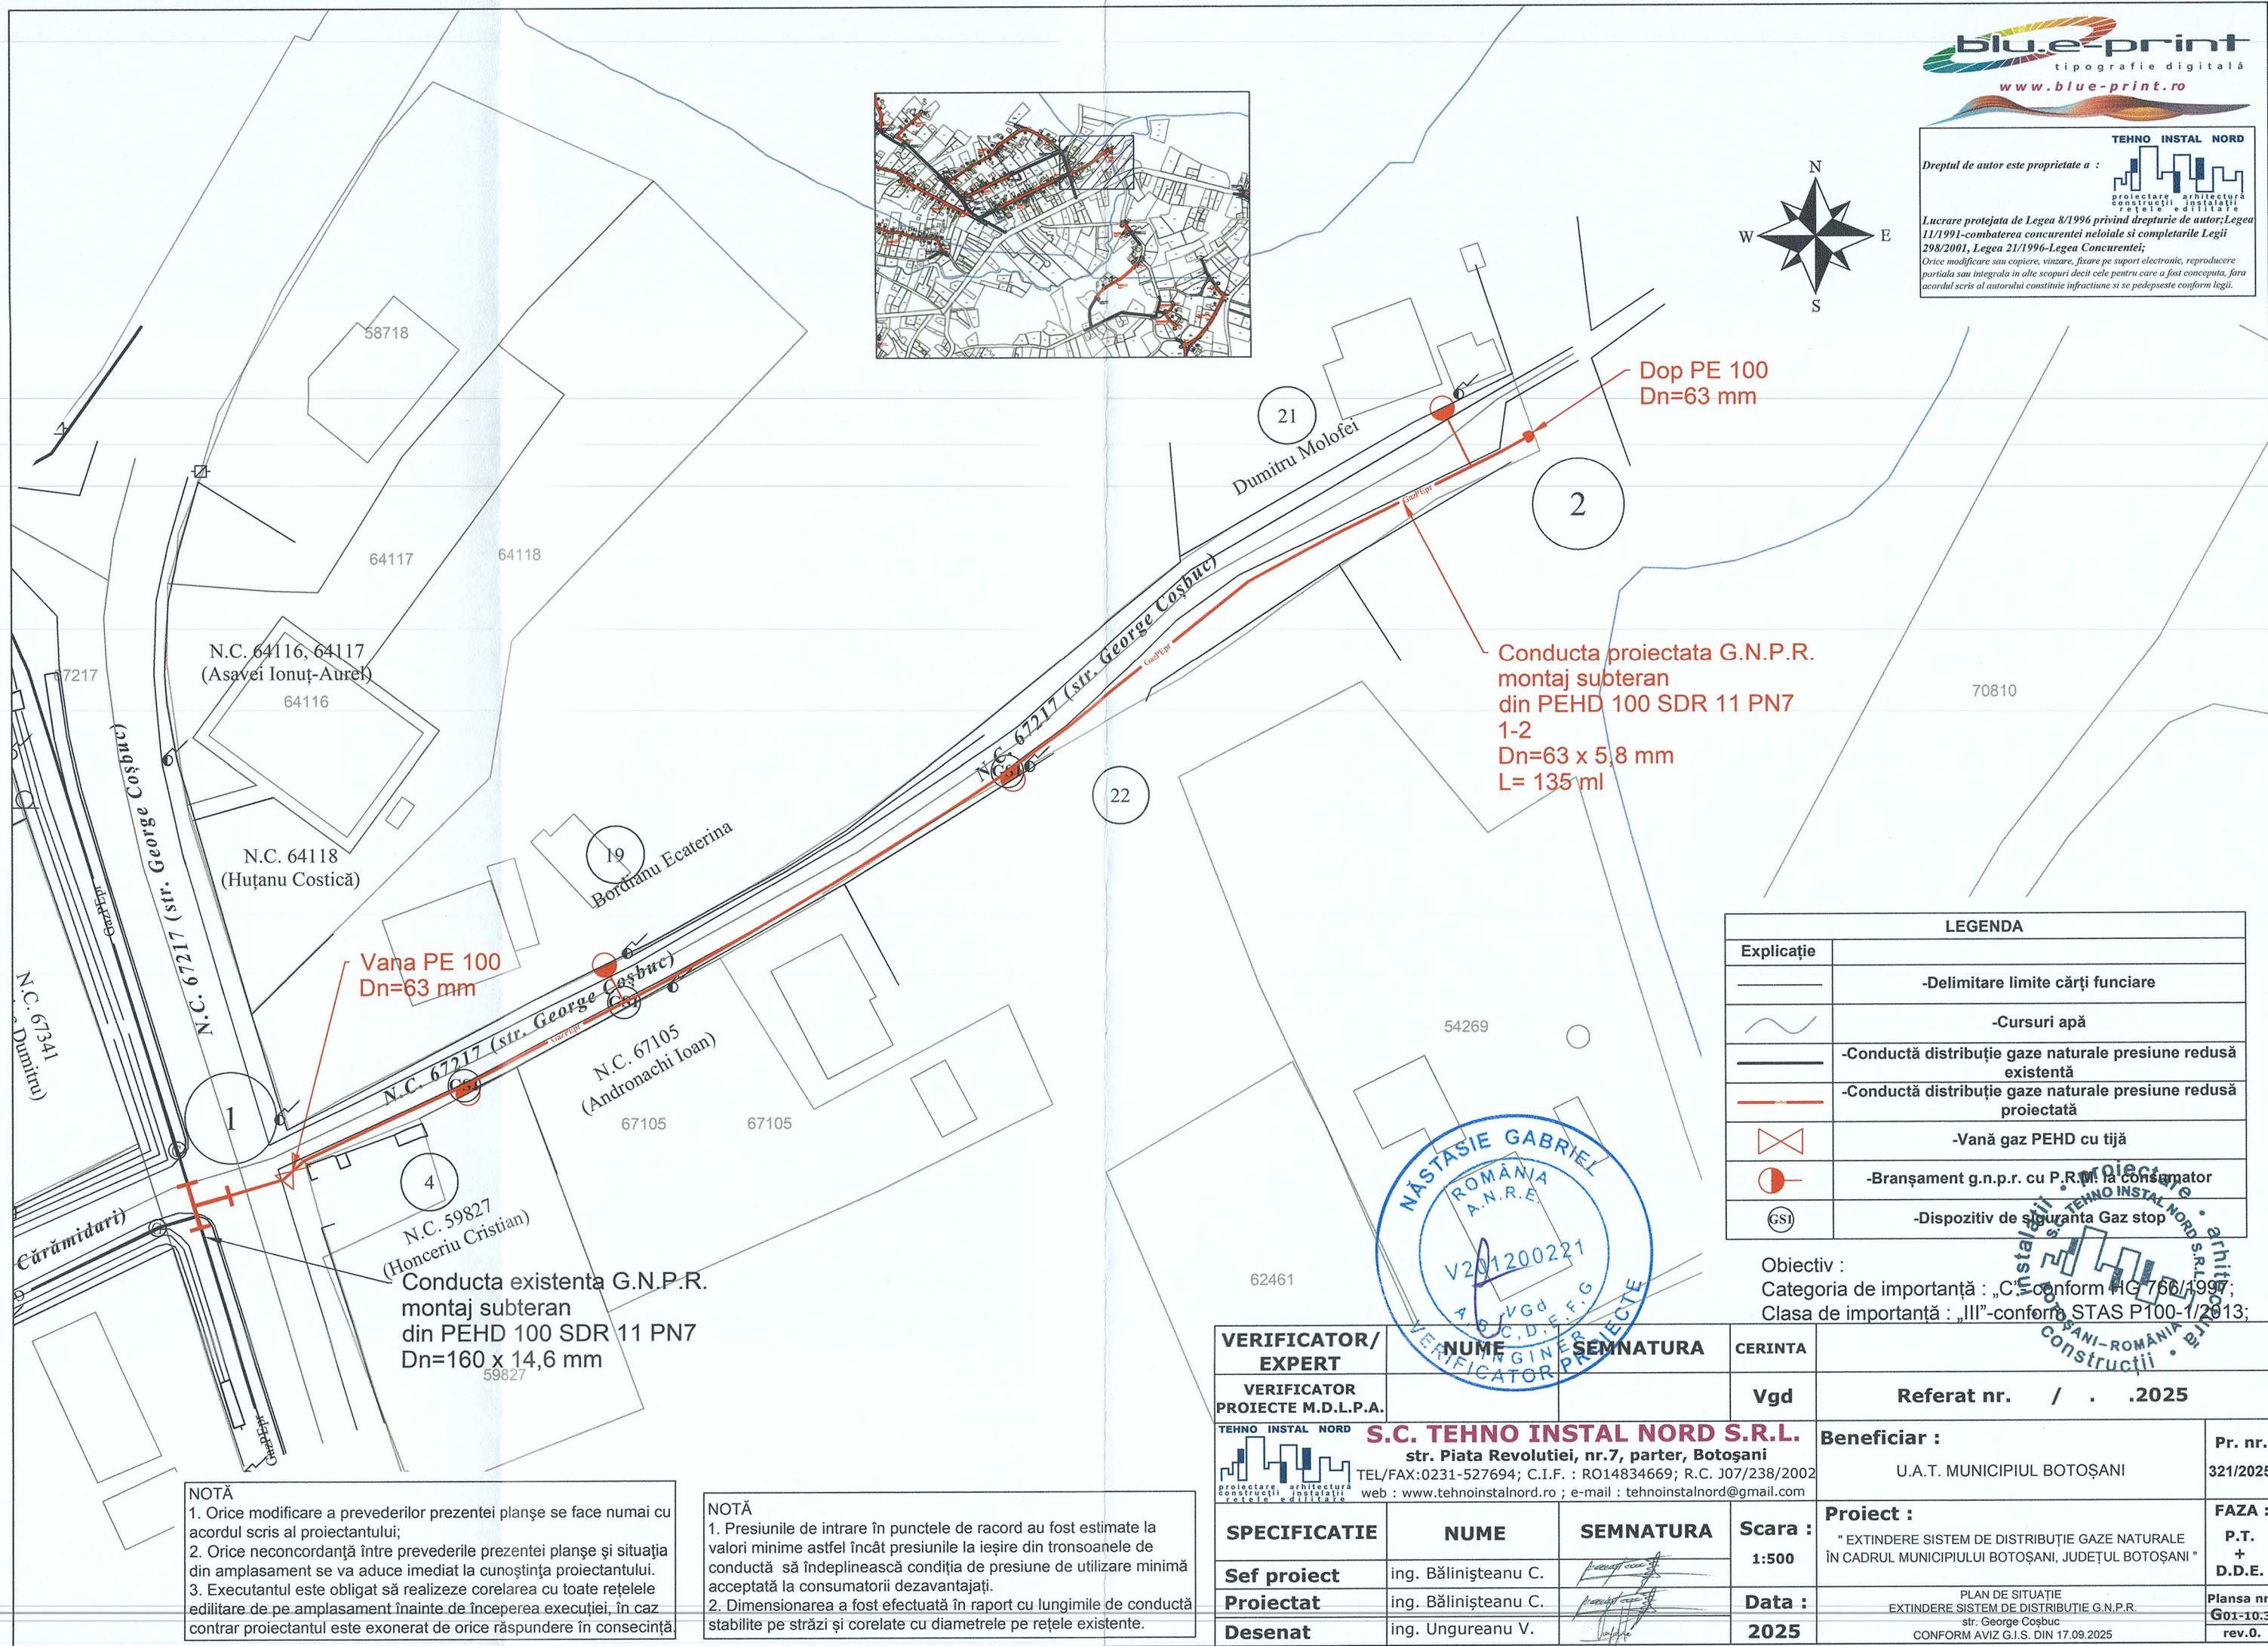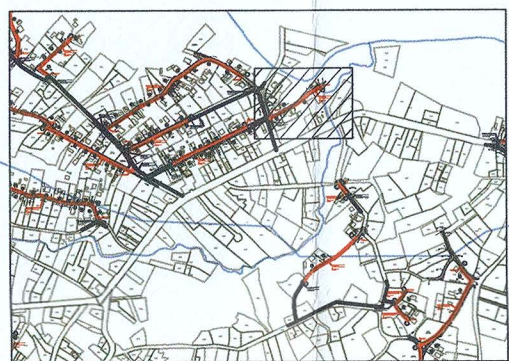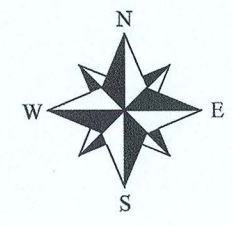




LEGENDA	
	-Delimitare limite cărți funciare
	-Cursuri apă
	-Conductă distribuție gaze naturale presiune redusă existentă
	-Conductă distribuție gaze naturale presiune redusă proiectată
	-Vană gaz PEHD cu tijă
	-Branșament g.n.p.r. cu P.R.M. la consumator
	-Dispozitiv de siguranță Gaz stop

Obiectiv :
Categoría de importanță : „C”-conform HG 766/1997;
Clasa de importanță : „III”-conform STAS P100-1/2013;

NOTĂ
1. Orice modificare a prevederilor prezentei planșe se face numai cu acordul scris al proiectantului;
2. Orice neconcordanță între prevederile prezentei planșe și situația din amplasament se va aduce imediat la cunoștința proiectantului.
3. Executantul este obligat să realizeze corelarea cu toate rețelele edilitare de pe amplasament înainte de începerea execuției, în caz contrar proiectantul este exonerat de orice răspundere în consecință.

NOTĂ
1. Presiunile de intrare în punctele de racord au fost estimate la valori minime astfel încât presiunile la ieșire din tronsoanele de conductă să îndeplinească condiția de presiune de utilizare minimă acceptată la consumatorii dezavantajați.
2. Dimensionarea a fost efectuată în raport cu lungimile de conductă stabilite pe străzi și corelate cu diametrele pe rețele existente.

VERIFICATOR/ EXPERT	NUME	SEMNATURA	CERINTA	Referat nr. / . 2025	Pr. nr. 321/2025
VERIFICATOR PROIECTE M.D.L.P.A.			Vgd		
S.C. TEHNO INSTAL NORD S.R.L. str. Piata Revolutiei, nr.7, parter, Botoșani TEL/FAX:0231-527694; C.I.F. : RO14834669; R.C. J07/238/2002 web : www.tehnoinstalnord.ro ; e-mail : tehnoinstalnord@gmail.com			Beneficiar :		FAZA : P.T. + D.D.E.
			U.A.T. MUNICIPIUL BOTOȘANI		
SPECIFICATIE	NUME	SEMNATURA	Scara :	Proiect :	
Sef proiect	ing. Bălinișteanu C.		1:500	"EXTINDERE SISTEM DE DISTRIBUȚIE GAZE NATURALE ÎN CADRUL MUNICIPIULUI BOTOȘANI, JUDEȚUL BOTOȘANI"	
Proiectat	ing. Bălinișteanu C.		Data :	PLAN DE SITUAȚIE EXTINDERE SISTEM DE DISTRIBUȚIE G.N.P.R. str. George Coșbuc CONFORM AVIZ G.I.S. DIN 17.09.2025	
Desenat	ing. Ungureanu V.		2025	Plansa nr. G01-10.3 rev.0	

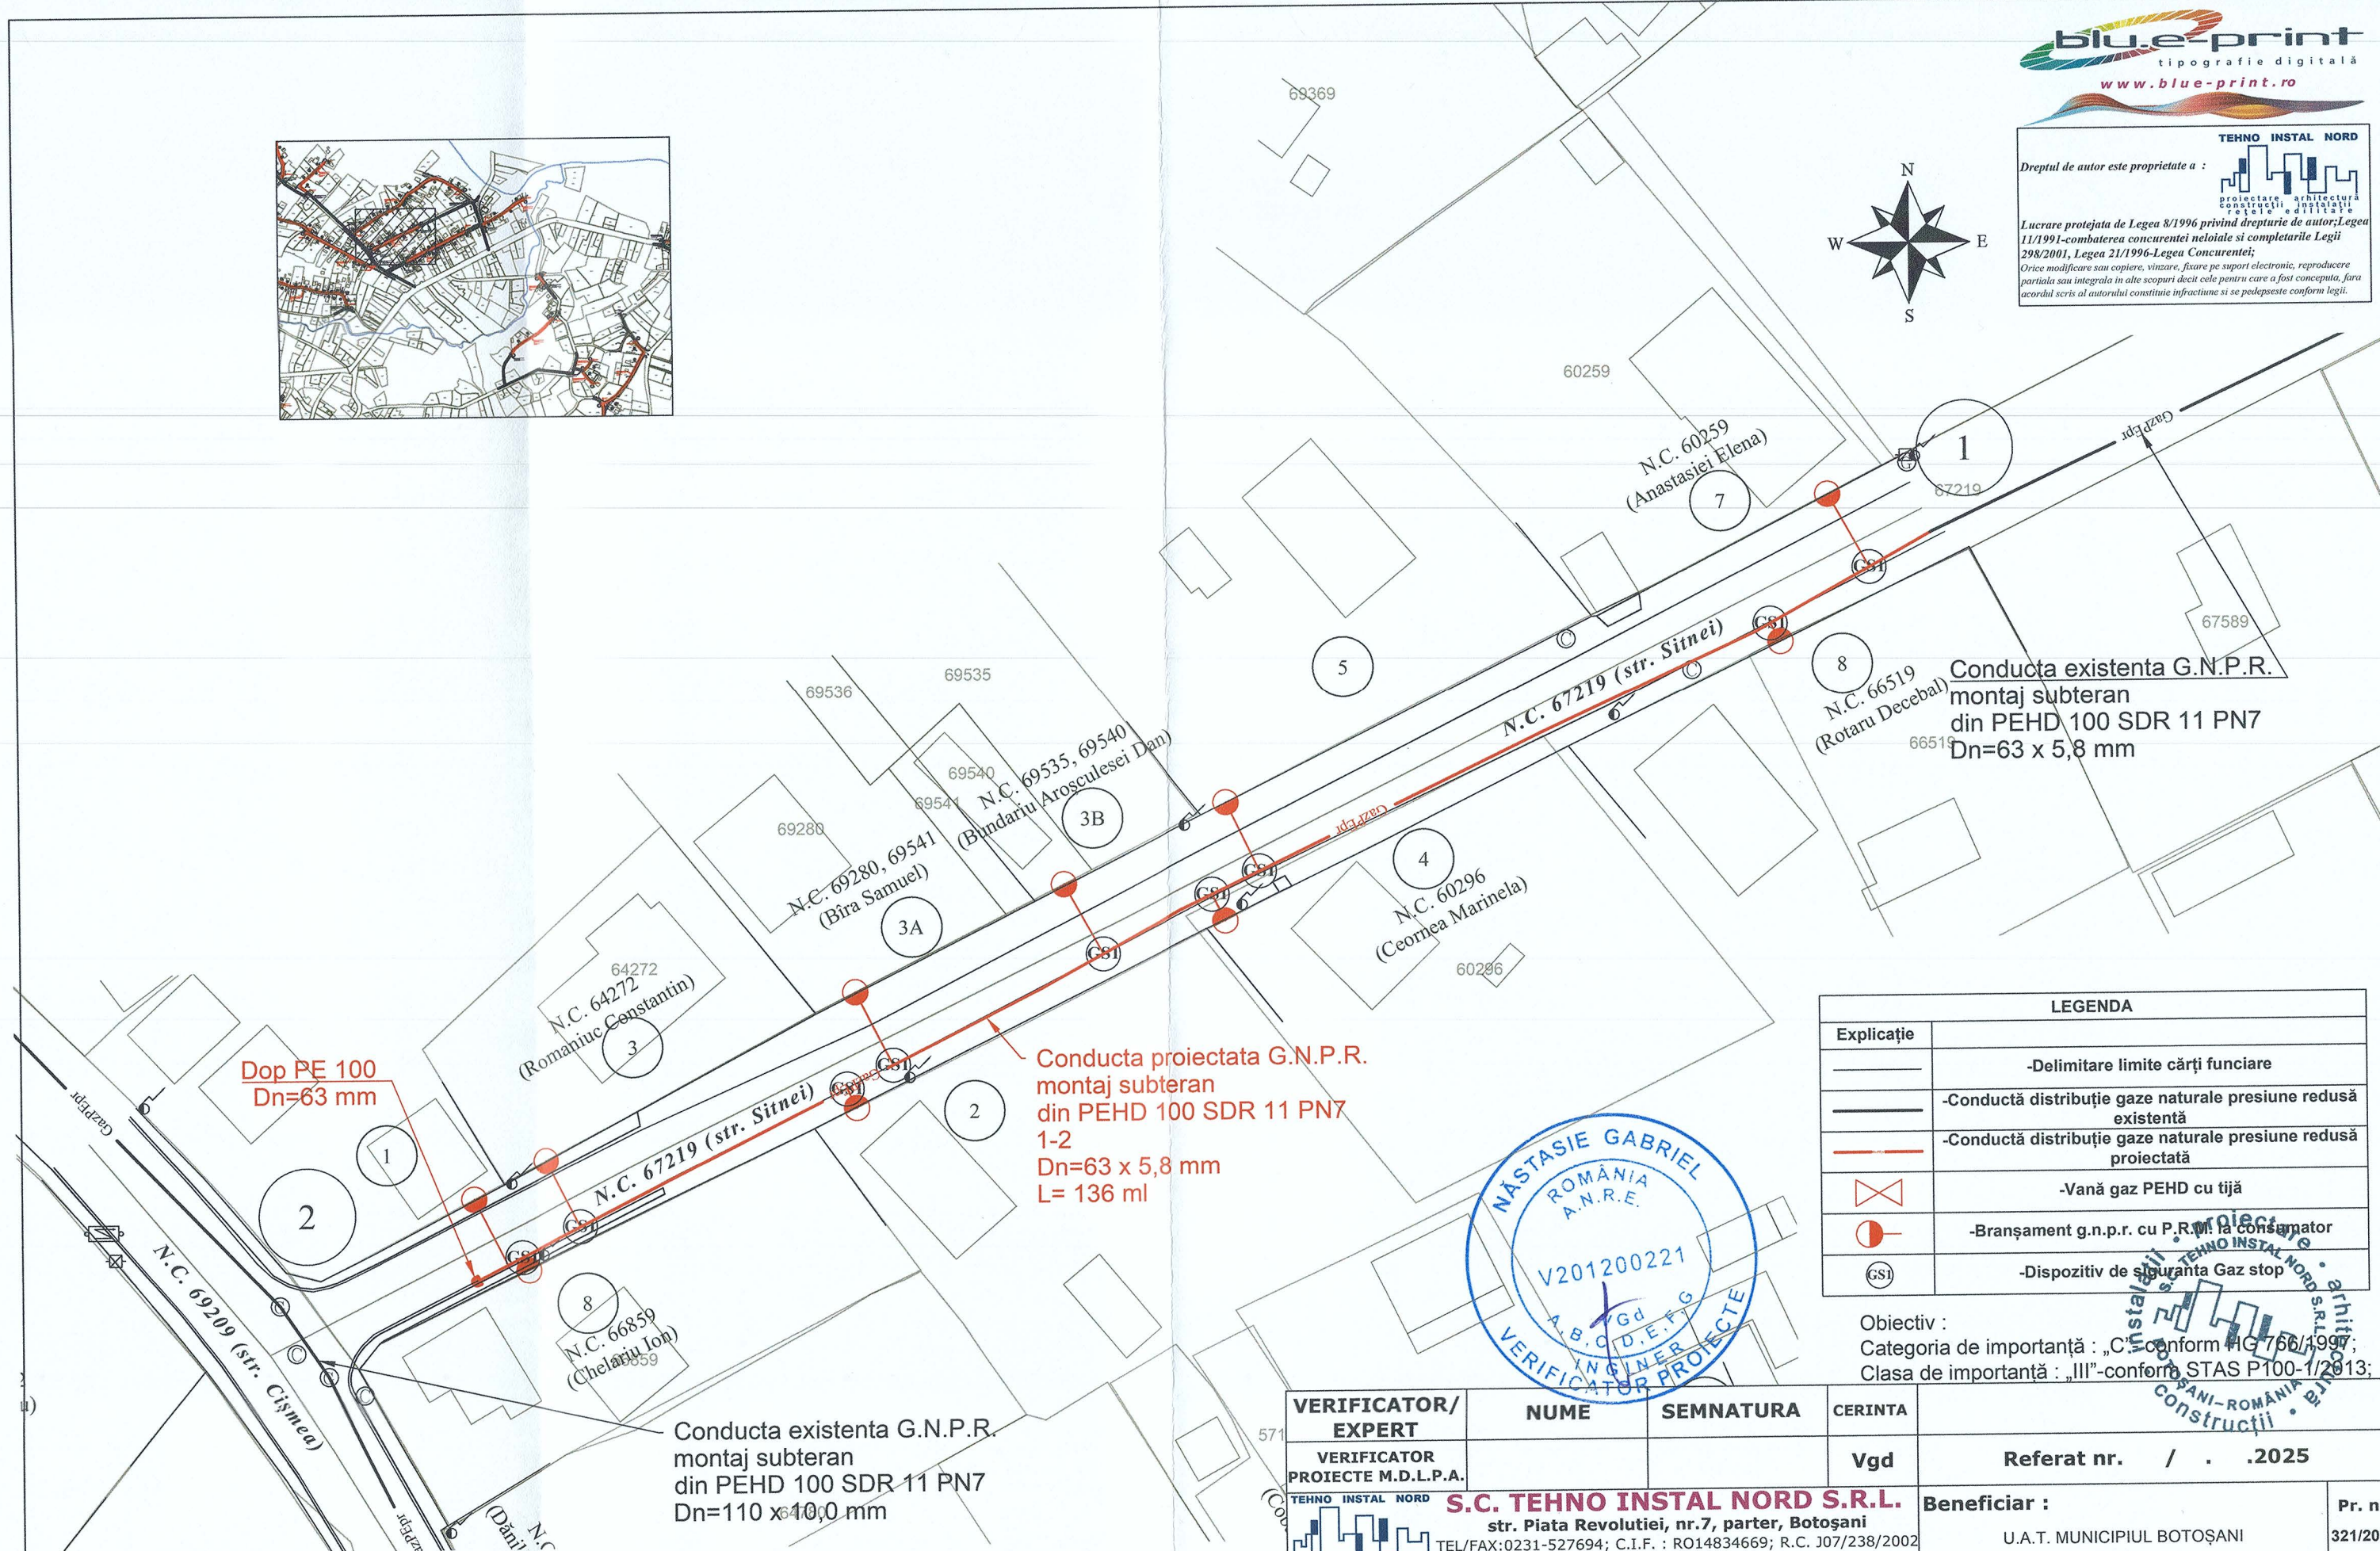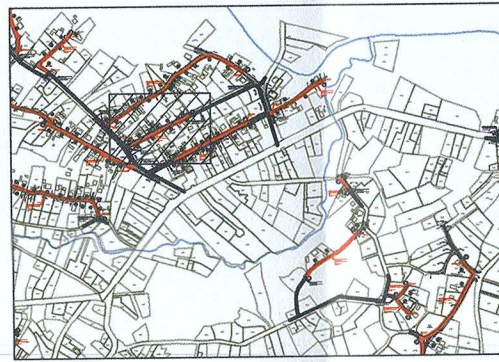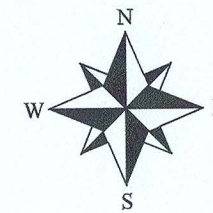

LEGENDA	
—	-Delimitare limite cărți funciare
—	-Conductă distribuție gaze naturale presiune redusă existentă
—	-Conductă distribuție gaze naturale presiune redusă proiectată
⊗	-Vană gaz PEHD cu tijă
○	-Branșament g.n.p.r. cu P.R.M. la consumator
GS1	-Dispozitiv de siguranță Gaz stop


Obiectiv :
Categorie de importanță : „C”-conform HG 766/1997;
Clasa de importanță : „III”-conform STAS P100-1/2013;



NOTĂ
1. Orice modificare a prevederilor prezentei planșe se face numai cu acordul scris al proiectantului;
2. Orice neconcordanță între prevederile prezentei planșe și situația din amplasament se va aduce imediat la cunoștința proiectantului.
3. Executantul este obligat să realizeze corelarea cu toate rețelele edilitare de pe amplasament înainte de începerea execuției, în caz contrar proiectantul este exonerat de orice răspundere în consecință

NOTĂ
1. Presiunile de intrare în punctele de racord au fost estimate la valori minime astfel încât presiunile la ieșire din tronsoanele de conductă să îndeplinească condiția de presiune de utilizare minimă acceptată la consumatorii dezavantajați.
2. Dimensionarea a fost efectuată în raport cu lungimile de conductă stabilite pe străzi și corelate cu diametrele pe rețele existente.

VERIFICATOR/ EXPERT	NUME	SEMNATURA	CERINTA	Referat nr. / . 2025	Pr. nr. 321/2025
VERIFICATOR PROIECTE M.D.L.P.A.			Vgd		
S.C. TEHNO INSTAL NORD S.R.L. str. Piata Revolutiei, nr.7, parter, Botoșani TEL/FAX:0231-527694; C.I.F. : RO14834669; R.C. J07/238/2002 web : www.tehnoinstalnord.ro ; e-mail : tehnoinstalnord@gmail.com				Beneficiar :	
				U.A.T. MUNICIPIUL BOTOȘANI	
SPECIFICATIE	NUME	SEMNATURA	Scara :	Proiect : "EXTINDERE SISTEM DE DISTRIBUȚIE GAZE NATURALE ÎN CADRUL MUNICIPIULUI BOTOȘANI, JUDEȚUL BOTOȘANI"	FAZA : P.T. + D.D.E.
Sef proiect	ing. Bălișteanu C.		1:500		
Proiectat	ing. Bălișteanu C.		Data :		
Desenat	ing. Ungureanu V.		2025		
				PLAN DE SITUAȚIE EXTINDERE SISTEM DE DISTRIBUȚIE G.N.P.R. str. Sitnei CONFORM AVIZ G.I.S. DIN 17.09.2025	Plansa nr. G01-10.4 rev.0.

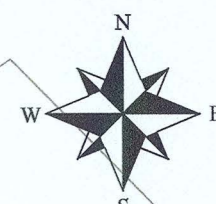



LEGENDA	
—	-Delimitare limite cărți funciare
—	-Conductă distribuție gaze naturale presiune redusă existentă
—	-Conductă distribuție gaze naturale presiune redusă proiectată
⊗	-Vană gaz PEHD cu tijă
●	-Branșament g.n.p.r. cu P.R.M. la consumator
⊗	-Dispozitiv de siguranta Gaz stop

NOTĂ
1. Orice modificare a prevederilor prezentei planșe se face numai cu acordul scris al proiectantului;
2. Orice neconcordanță între prevederile prezentei planșe și situația din amplasament se va aduce imediat la cunoștința proiectantului.
3. Executantul este obligat să realizeze corelarea cu toate rețelele edilitare de pe amplasament înainte de începerea execuției, în caz contrar proiectantul este exonerat de orice răspundere în consecință

NOTĂ
1. Presiunile de intrare în punctele de racord au fost estimate la valori minime astfel încât presiunile la ieșire din tronsoanele de conductă să îndeplinească condiția de presiune de utilizare minimă acceptată la consumatorii dezavantajați.
2. Dimensionarea a fost efectuată în raport cu lungimile de conductă stabilite pe străzi și corelate cu diametrele pe rețele existente.




VERIFICATOR/ EXPERT	NUME	SEMNATURA	CERINTA	Referat nr. / . 2025	Pr. nr. 321/2025
VERIFICATOR PROIECTE M.D.L.P.A.			Vgd		
TEHNO INSTAL NORD	S.C. TEHNO INSTAL NORD S.R.L.			Beneficiar :	FAZA :
	str. Piata Revoluției, nr.7, parter, Botoșani			U.A.T. MUNICIPIUL BOTOȘANI	P.T. + D.E.
	TEL/FAX: 0231-527694; C.I.F.: RO14834669; R.C. J07/238/2002				
	web : www.tehnoinstalnord.ro; e-mail : tehnoinstalnord@gmail.com				
SPECIFICATIE	NUME	SEMNATURA	Scara :	PLAN DE SITUAȚIE	Planșa nr. G01-10.5
Sef proiect	ing. Bălinișteanu C.		1:500	EXTINDERE SISTEM DE DISTRIBUȚIE GAZE NATURALE	rev.0
Proiectat	ing. Bălinișteanu C.		Data :	ÎN CADRUL MUNICIPIULUI BOTOȘANI, JUDEȚUL BOTOȘANI "	
Desenat	ing. Ungureanu V.		2025	CONFORM AVIZ G.I.S. DIN 17.09.2025	

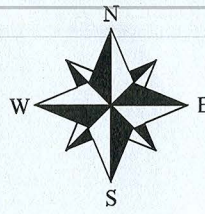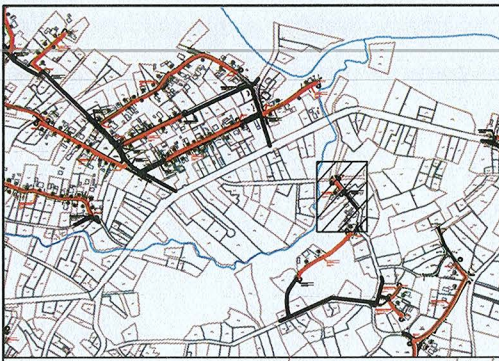

TEHNO INSTAL NORD
Dreptul de autor este proprietate a :
proiectare arhitectură
construcții instalații
rețele edilitare

Lucrare protejată de Legea 8/1996 privind drepturile de autor; Legea 11/1991-combaterea concurenței neloiale și completările Legii 298/2001, Legea 21/1996-Legea Concurenței;
Orice modificare sau copiere, vizare, fixare pe suport electronic, reproducere parțială sau integrală în alte scopuri decât cele pentru care a fost concepută, fără acordul scris al autorului constituie infracțiune și se pedepsește conform legii.

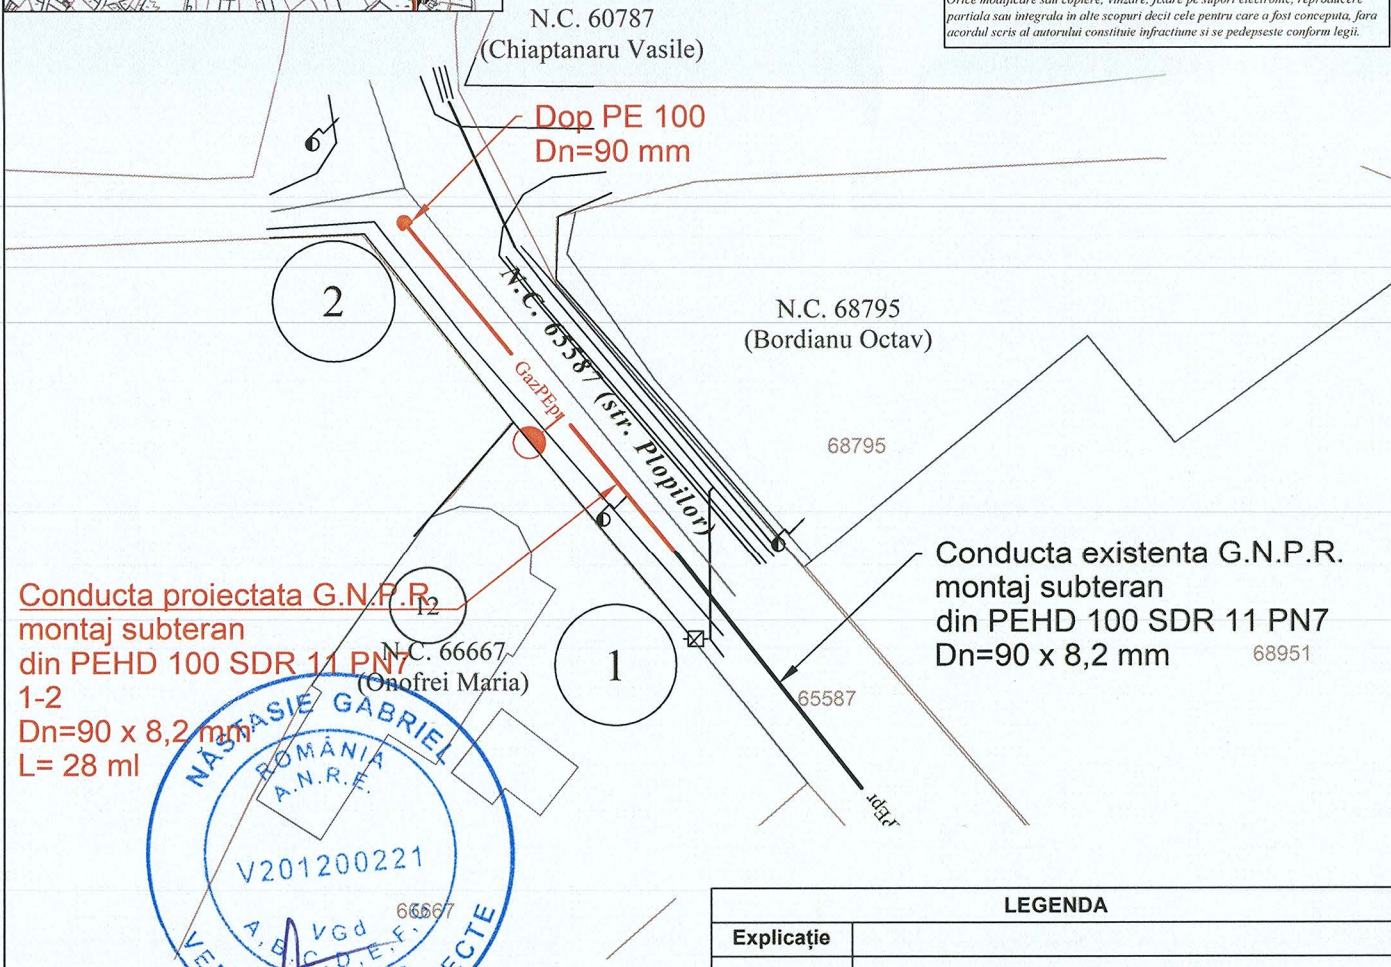

NOTĂ
1. Orice modificare a prevederilor prezentei planșe se face numai cu acordul scris al proiectantului;
2. Orice neconcordanță între prevederile prezentei planșe și situația din amplasament se va aduce imediat la cunoștința proiectantului.
3. Executantul este obligat să realizeze corelarea cu toate rețelele edilitare de pe amplasament înainte de începerea execuției, în caz contrar proiectantul este exonerat de orice răspundere în consecință.

NOTĂ
1. Presiunile de intrare în punctele de racord au fost estimate la valori minime astfel încât presiunile la ieșire din tronsoanele de conductă să îndeplinească condiția de presiune de utilizare minimă acceptată la consumatorii dezavantajați.
2. Dimensionarea a fost efectuată în raport cu lungimile de conductă stabilite pe străzi și corelate cu diametrele pe rețele existente.

LEGENDA	
—	-Delimitare limite cărți funciare
—	-Conductă distribuție gaze naturale presiune redusă existentă
—	-Conductă distribuție gaze naturale presiune redusă proiectată
⊗	-Vană gaz PEHD cu tijă
⊙	-Branșament g.n.p.r. cu P.R.M. la consumator
⊙	-Dispozitiv de siguranță Gaz-stop

Obiectiv :
Categoría de importanță : „C”-conform HG 766/1997;
Clasa de importanță : „III”-conform STAS F100-1/2013;

VERIFICATOR/ EXPERT	NUME	SEMNATURA	CERINTA	
VERIFICATOR PROIECTE M.D.L.P.A.			Vgd	Referat nr. / . .2025

TEHNO INSTAL NORD S.C. TEHNO INSTAL NORD S.R.L.
str. Piata Revolutiei, nr.7, parter, Botoșani
TEL/FAX:0231-527694; C.I.F. : RO14834669; R.C. 107/238/2002
web : www.tehnoinstalnord.ro ; e-mail : tehnoinstalnord@gmail.com



Beneficiar : U.A.T. MUNICIPIUL BOTOȘANI

Pr. nr. 321/2025

SPECIFICATIE	NUME	SEMNATURA	Scara :	Proiect :	FAZA :
Sef proiect	ing. Bălinișteanu C.		1:500	" EXTINDERE SISTEM DE DISTRIBUȚIE GAZE NATURALE ÎN CADRUL MUNICIPIULUI BOTOȘANI, JUDEȚUL BOTOȘANI "	P.T. + D.D.E.
Proiectat	ing. Bălinișteanu C.		Data :		
Desenat	ing. Ungureanu V.		2025		

PLAN DE SITUAȚIE
EXTINDERE SISTEM DE DISTRIBUȚIE G.N.P.R.
str. Plopilor - tronson 1-2
CONFORM AVIZ G.I.S. DIN 17.09.2025

Planșa nr. G01-10.6
rev.0.

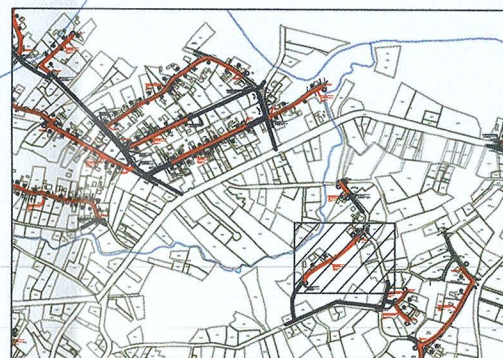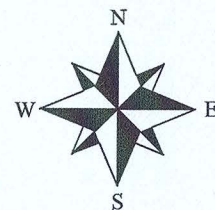

59807

64084

66725

13
N.C. 66715, 66725
(Contac Dumitru)

N.C. 64084
(Cacalete Nicolae-Daniel)

N.C. 57737
(Cucoraru Maria)

Dop PE 100
Dn=63 mm

57737

51915

66823
11
N.C. 66823
(Contac Ilie)

9
N.C. 68377
(Contac Alexandru)

Conducta proiectata G.N.P.R.
montaj subteran
din PEHD 100 SDR 11 PN7
1-2
Dn=63 x 5,8 mm
L= 151 ml

LEGENDA	
	-Delimitare limite cărți funciare
	-Cursuri apă
	-Conductă distribuție gaze naturale presiune redusă existentă
	-Conductă distribuție gaze naturale presiune redusă proiectată
	-Vană gaz PEHD cu tijă
	-Branșament g.n.p.r. cu P.R.M. la consumator
	-Dispozitiv de siguranță Gaz stop

Obiectiv :
Categoría de importanță : „C”-conform HG 766/1997;
Clasa de importanță : „III”-conform STAS P100-1/2013;



NOTĂ
1. Orice modificare a prevederilor prezentei planșe se face numai cu acordul scris al proiectantului;
2. Orice neconcordanță între prevederile prezentei planșe și situația din amplasament se va aduce imediat la cunoștința proiectantului.
3. Executantul este obligat să realizeze corelarea cu toate rețelele edilitare de pe amplasament înainte de începerea execuției, în caz contrar proiectantul este exonerat de orice răspundere în consecință.

NOTĂ
1. Presiunile de intrare în punctele de racord au fost estimate la valori minime astfel încât presiunile la ieșire din tronșoanele de conductă să îndeplinească condiția de presiune de utilizare minimă acceptată la consumatorii dezavantajați.
2. Dimensionarea a fost efectuată în raport cu lungimile de conductă stabilite pe străzi și corelate cu diametrele pe rețele existente.


Conducta existenta G.N.P.R.
montaj subteran
din PEHD 100 SDR 11 PN7
Dn=63 x 5,8 mm

VERIFICATOR EXPERT	NUME	SEMNTURA	CERINTA	Referat nr. / . 2025	Pr. nr. 321/2025
VERIFICATOR PROIECTE M.D.L.P.A.			Vgd		
S.C. TEHNO INSTAL NORD S.R.L. str. Piata Revolutiei, nr.7, parter, Botoșani TEL/FAX:0231-527694; C.I.F. : RO14834669; R.C. J07/238/2002 web : www.tehnoinstalnord.ro ; e-mail : tehnoinstalnord@gmail.com				Beneficiar :	
				U.A.T. MUNICIPIUL BOTOȘANI	
SPECIFICATIE Sef proiect ing. Bălinișteanu C. Proiectat ing. Bălinișteanu C. Desenat ing. Ungureanu V.				Proiect : * EXTINDERE SISTEM DE DISTRIBUȚIE GAZE NATURALE ÎN CADRUL MUNICIPIULUI BOTOȘANI, JUDEȚUL BOTOȘANI * PLAN DE SITUAȚIE EXTINDERE SISTEM DE DISTRIBUȚIE G.N.P.R. str. Botoș CONFORM AVIZ G.I.S. DIN 17.09.2025	FAZA : P.T. + D.D.E. Plansa nr. G01-10.7 rev.0.
				Scara : 1:500	
				Data : 2025	

N.C. 67965
(Luchian Geanina)

1

68377

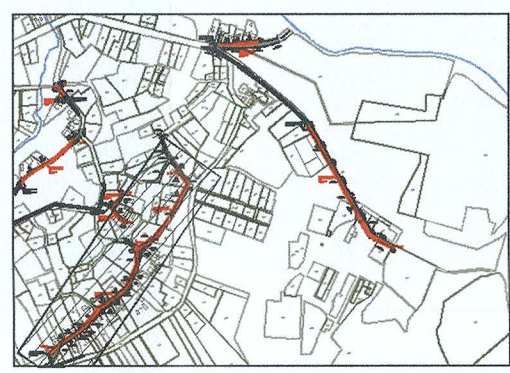

LEGENDA

Explicație	
-Delimitare limite cărți funciare	
-Conductă distribuție gaze naturale presiune redusă existentă	
-Conductă distribuție gaze naturale presiune redusă proiectată	
-Vana gaz PEHD cu tijă	
-Branșament g.n.p.r. cu P.R.M. la consumator	
-Dispozitiv de siguranță Gaz stop	

NOTĂ
1. Orice modificare a prevederilor prezentei planșe se face numai cu acordul scris al proiectantului;
2. Orice neconcordanță între prevederile prezentei planșe și situația din amplasament se va aduce imediat la cunoștința proiectantului.
3. Executanții sunt obligați să realizeze corelarea cu toate rețelele edilitare de pe amplasament înainte de începerea execuției. În caz contrar proiectantul este exonerat de orice răspundere în consecință

NOTĂ
1. Presiunile de intrare în punctele de racord au fost estimate la valori minime astfel încât presiunile la ieșire din tronsoanele de conductă să îndeplinească condiția de presiune de utilizare minimă acceptată la consumatorii dezavantajați.
2. Dimensionarea a fost efectuată în raport cu lungimile de conductă stabilite pe străzi și corelate cu diametrele pe rețele existente.

VERIFICATOR/ EXPERT	NUME	SEMNTURA	CERINTA
VERIFICATOR PROIECTE M.D.L.P.A.			Vgd
TEHNO INSTAL NORD	S.C. TEHNO INSTAL NORD S.R.L. str. Piața Revoluției, nr.7, parter, Botoșani TEL/FAX: 0231-527694; C.I.F.: RO14834669; R.C. 107/238/2002 web: www.tehnoinstalnord.ro; e-mail: tehnoinstalnord@gmail.com		
SPECIFICATIE	NUME	SEMNTURA	Scara:
Sef proiect	ing. Bălinșteanu C.		1:500
Proiectat	ing. Bălinșteanu C.		Data:
Desenat	ing. Ungureanu V.		2025

Obiectiv: Categoria de importanță: „C” conform HG 768/1997; Clasa de importanță: „III” conform STAS P100-1/2013;

Referat nr. / . 2025	Pr. nr. 321/2025
Beneficiar: U.A.T. MUNICIPIUL BOTOȘANI	FAZA: P.T. + D.D.E.
PLAN DE SITUAȚIE EXTINDERE SISTEM DE DISTRIBUȚIE G.N.P.R. str. Drumul Tătarilor CONFORM AVIZ G.I.S. DIN 17.09.2025	Planșa nr. G01-11.1 rev.0

