



Plan cheie:

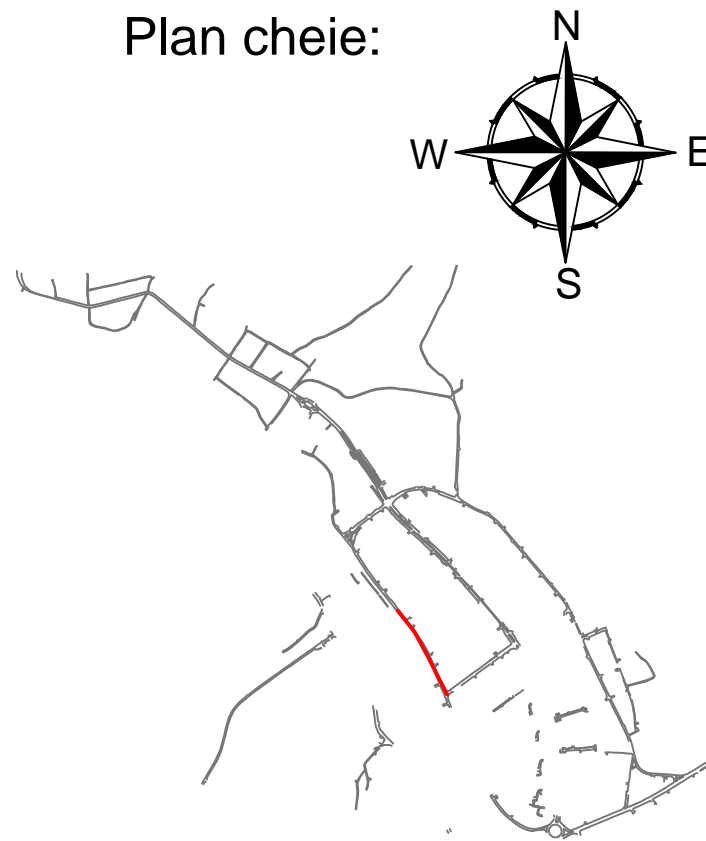

PROFIL LONGITUDINAL B-DUL MUNCII
TRONSON Cex32 - 51
Scara:1:1000/100

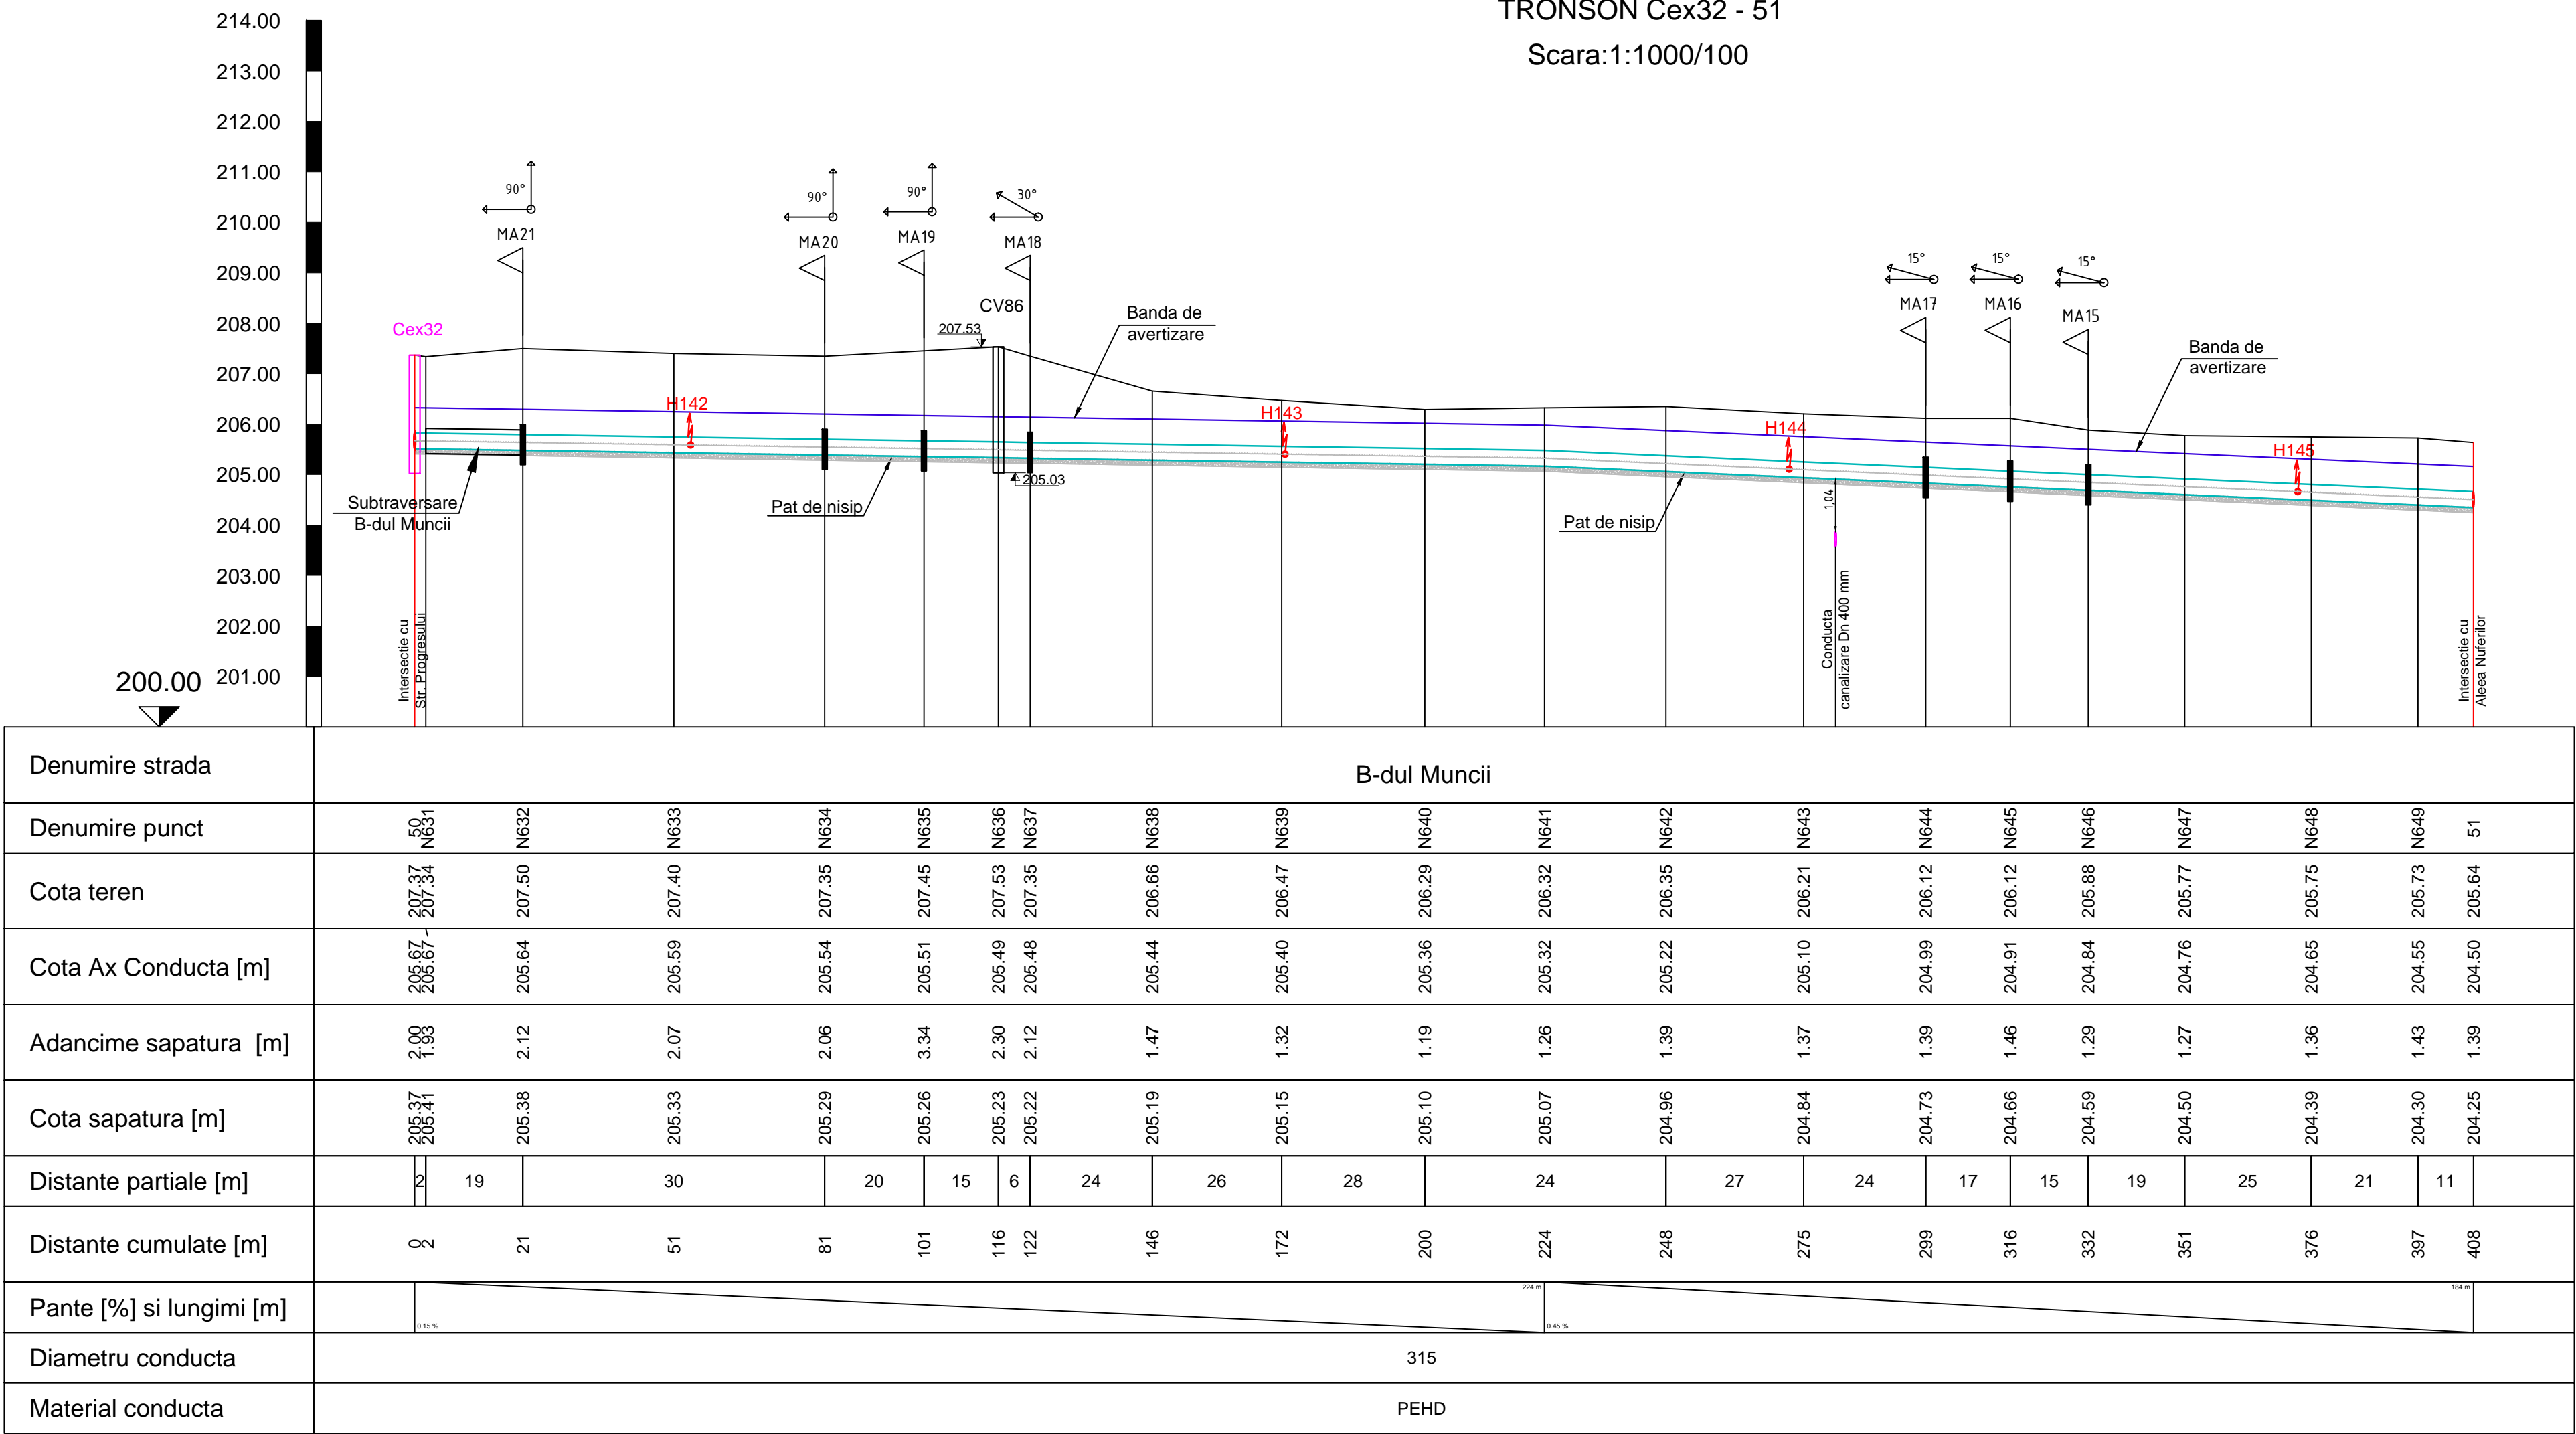

NOTA:

- La inceperea lucrarilor beneficiarul si constructorul vor convoca in mod obligatoriu reprezentantii organelor locale care sunt posesoare de conducte si cabluri subterane in zona amplasamentului conductei proiectate, in vederea identificarii lor.
- Pentru evitarea avarierii acestora si pentru asigurarea securitatii muncii, sub directa supraveghere a delegatilor unitatilor posesoare de retele, se vor executa sapaturi manuale in zonele respective pana la completa dezvelire a acestora si se vor lua masurile corespunzatoare pentru sprijinirea, asigurarea sau devierea lor (provizoriu sau definitiv) pe perioada executarii lucrarilor-conform
- indicatilor delegatilor respectivi, consemnate in procese verbale.
- In zonele unde se gasesc retele subterane se va executa sapatura manuala.
- In timpul executiei lucrarilor, cablurile din imediata vecinatate a lucrilor de munca vor fi scoase de sub tensiune;
- In portiunile in care pe acelasi traseu exista si alte retele subterane,conducele de alimentare cu apa si canalizare se vor amplasa conf. SR 8591/97.

CLASA DE IMPORTANTA (conf. STAS 10100/0-75) C
CLASA DE CONSTRUCTIE (conf. P 100-2004) III
CLASA DE CONSTRUCTIE (conf.HG 766/1997- Norme privind stabilirea categoriei de importanta a constructiilor) - C

Legenda:

- Reabilitare retea distributie De 315 mm
- CV Camin de vane
- CVG Camin de vane si golire
- Hi Hidrant supratcran proiectat

Prezenta plansa se citeste cu:

- planuri de situatie;
- detalii de camine;
- detalii tip;
- detalii de traversari

Rev	Nume	Ver	Apr	Data	Descriere
-----	------	-----	-----	------	-----------

Autoritatea contractanta: **S.C.AQUACARAS S.A. CARAS SEVERIN**

AQUACARAS
Adresa: P-14, Repetici, nr. 7, Resita
Jud. Caras Severin
Tel.: +40 255 212 458
Fax: +40 255 214 451
Email:office@aquacaras.ro

Proiectant: **Consortiu S.C Eptisa Romania S.R.L. si Eptisa Servicios de Ingenieria S.L.**
Sos. Dudesti-Pantelimon nr. 42, RAMS center, et. 5, corp A, sector 3, Bucuresti
Tel: + 40 21 301 14 70
Fax: + 40 21 301 14 80
www.eptisa.com

eptisa

Proiect: **MODERNIZAREA INFRASTRUCTURII DE APA SI APA UZATA IN JUDETUL CARAS SEVERIN - AGLOMERAREA RESITA**

Plansa:

**Rețele apa
Bd. Muncii
Profil longitudinal
Tronson Cex32 - 51**

Desenat: Ing. G. Pantazi Data: Aprilie 2013
Verificat: Ing. C. Stoica Data: Aprilie 2013
Aprobat: Ing. D. Spiridon Data: Aprilie 2013

Plansa nr. **CS-RE-PT/DA-A2-C-62** Revizia **0**