



Plan cheie:

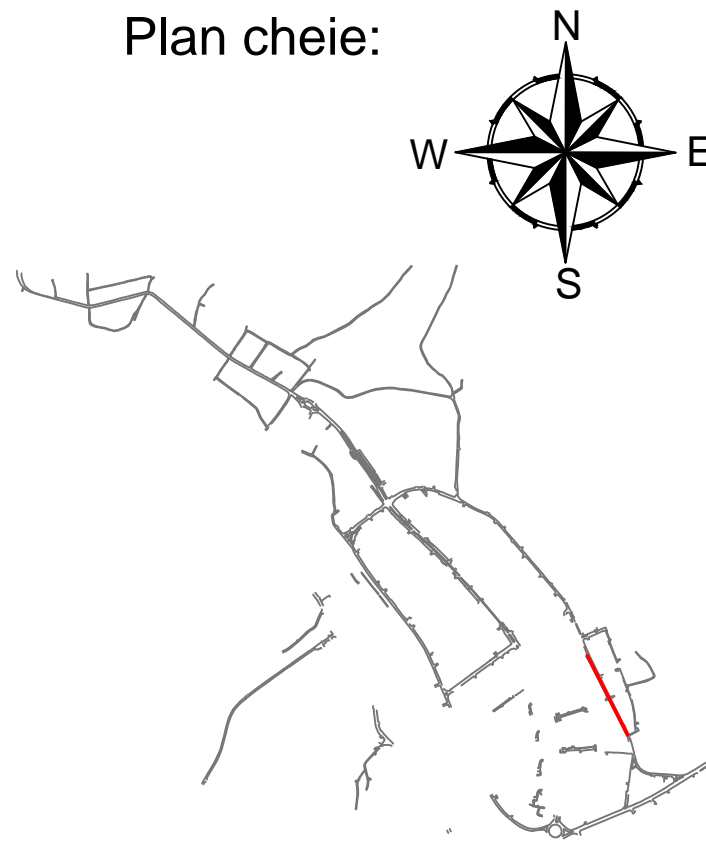

PROFIL LONGITUDINAL STR. FAGARASULUI

TRONSON Cex13 - Cex22

Scara:1:1000/100

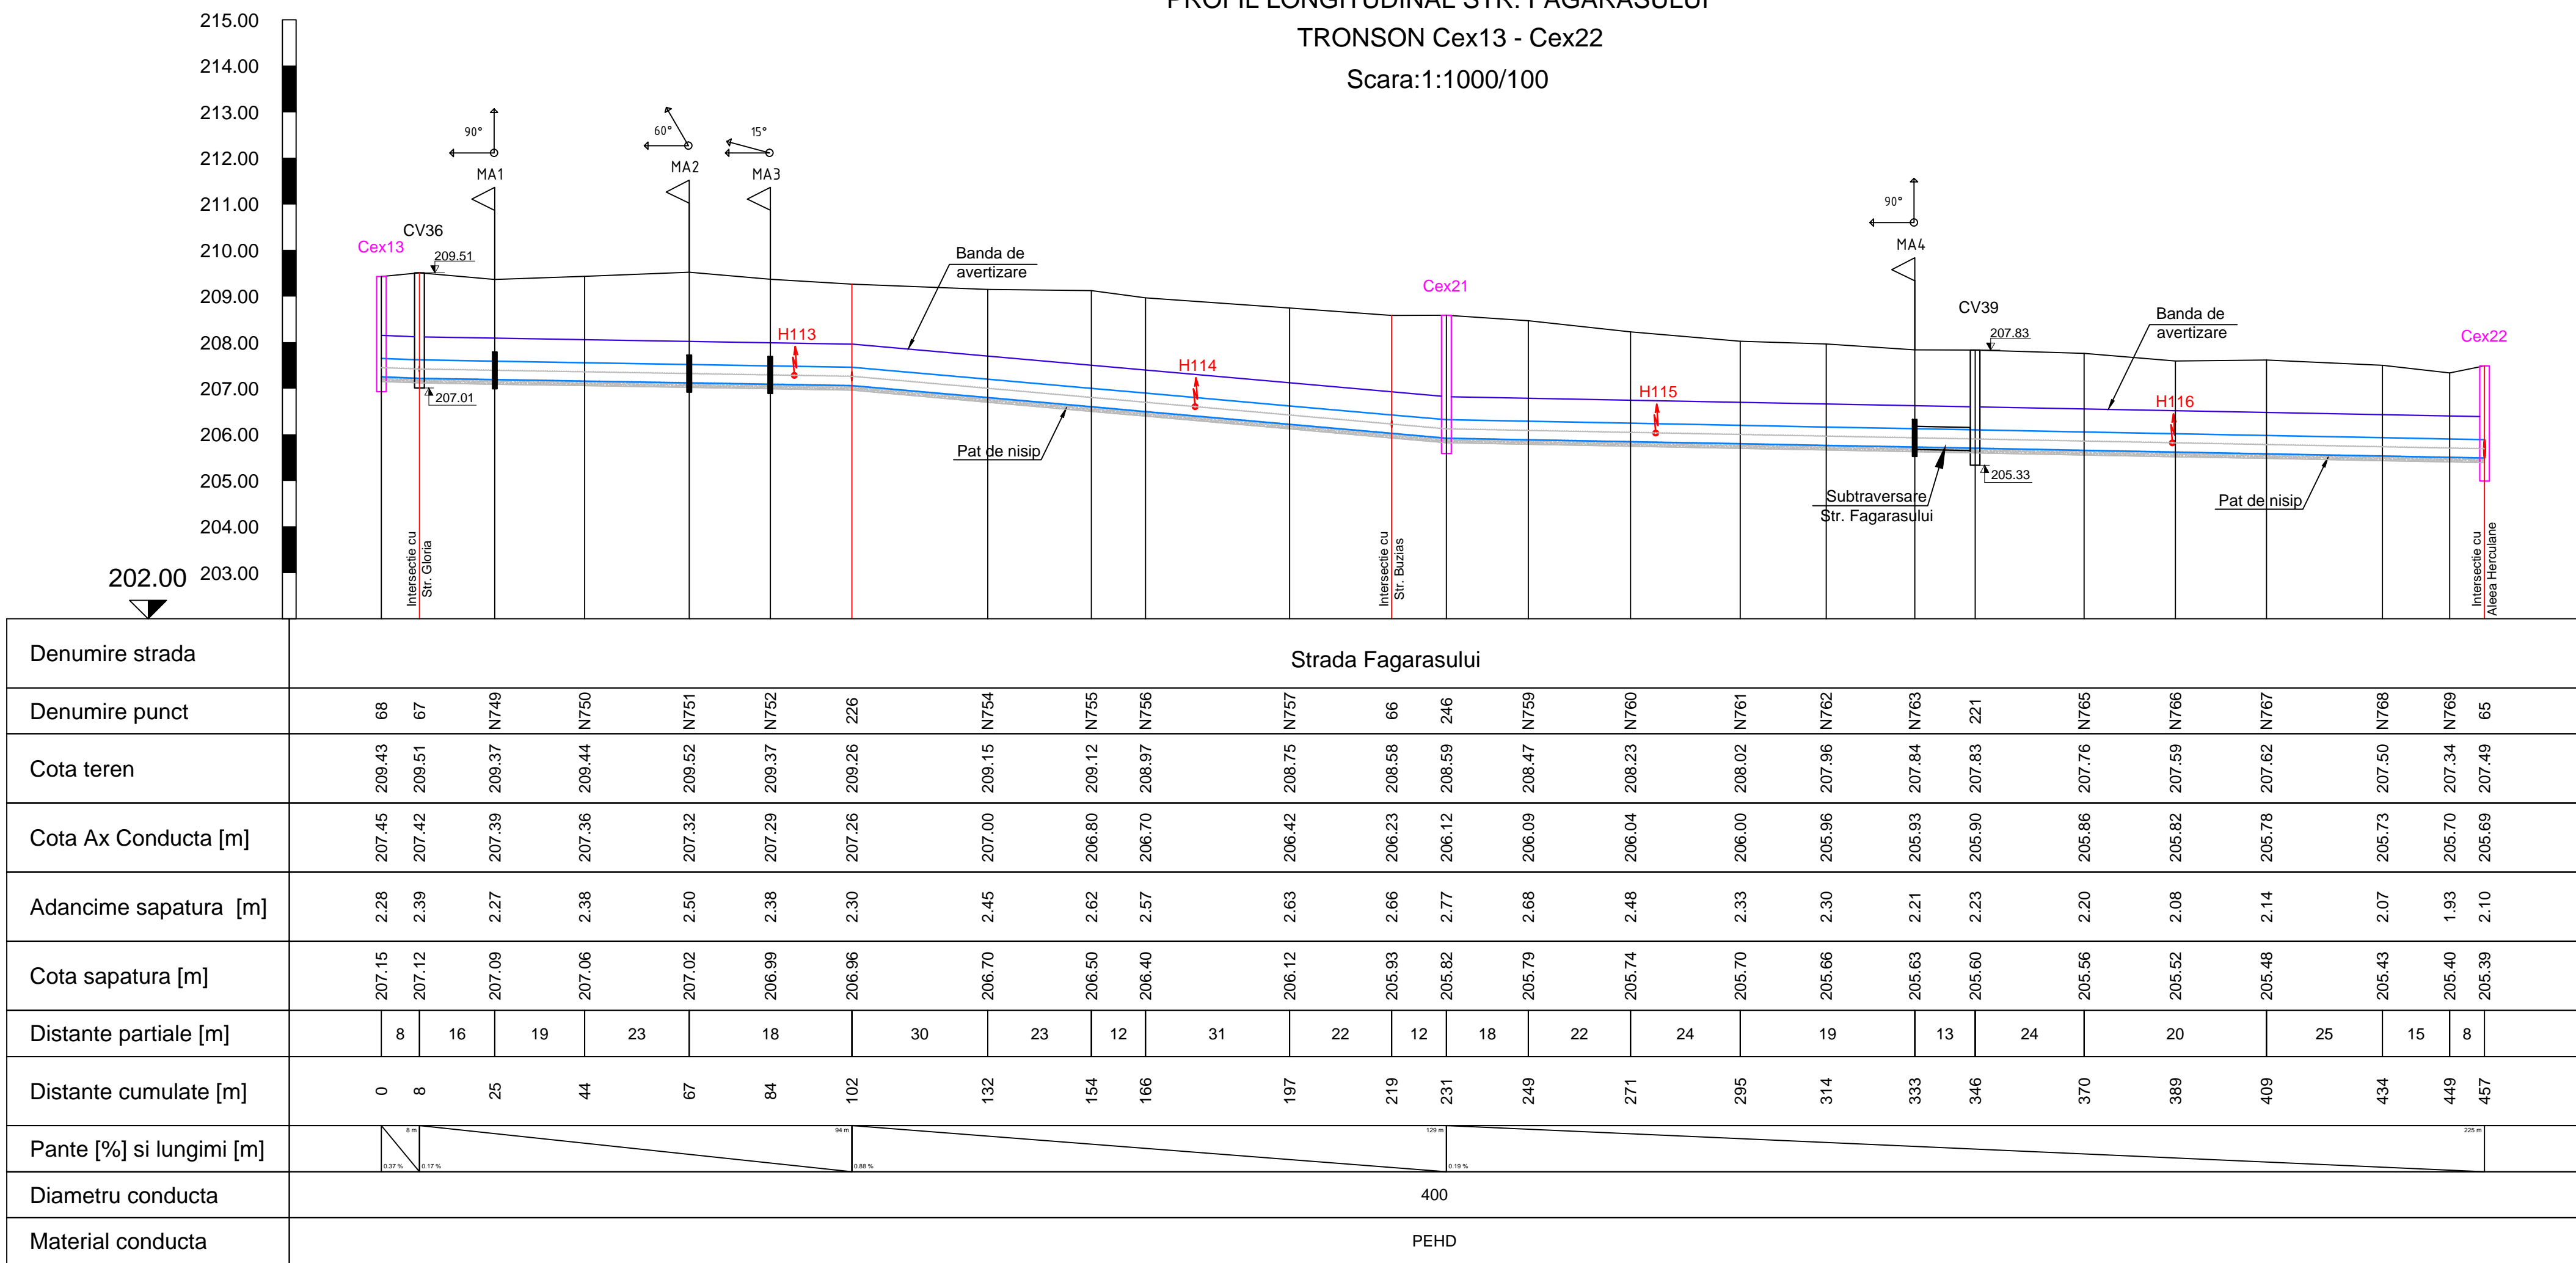

NOTA:

1. La inceperea lucrarilor beneficiarul si constructorul vor convoca in mod obligatoriu reprezentantii organelor locale care sunt posesoare de conducte si cabluri subterane in zona amplasamentului conductei proiectate, in vederea identificarii lor.
2. Pentru evitarea avarierii acestora si pentru asigurarea securitatii muncii, sub directia supraveghere a delegatilor unitatilor posesoare de retele, se vor executa sapaturi manuale in zonele respective pana la completa dezvelire a acestora si se vor lua masurile corespunzatoare pentru sprijinirea, asigurarea sau devierea lor (provizoriu sau definitiva) pe perioada executarii lucrarilor-conform indicatiilor delegatilor respectivi, consemnate in procese verbale.
3. In zonele unde se gasesc retele subterane se va executa sapatura manuala.
4. In portiunile in care pe acelasi traseu exista si alte retele subterane,conductele de alimentare cu apa si canalizare se vor amplasa conf. SR 8591/97.

CLASA DE IMPORTANTA (conf. STAS 10100/0-75) C  
CLASA DE CONSTRUCTIE (conf. P 100-2004) III  
CLASA DE CONSTRUCTIE (conf.HG 766/1997-  
Norme privind stabilirea categoriei de  
importanta a constructiilor) - C

Legenda:

	Reabilitare retea distributie De 400mm
	Cex Camin existent
	CV Camin de vane
	Hi Hidrant supraterean proiectat

Prezenta plansa se citeste cu:

- planuri de situatie;
- detalii de camine;
- detalii tip;
- detalii de traversari

Rev	Nume	Ver	Apr	Data	Descriere
-----	------	-----	-----	------	-----------

Autoritatea contractanta: S.C.AQUACARAS S.A. CARAS SEVERIN

**AQUACARAS**  
Adresa: P-14 Repetitor nr. 7, Resita  
Jud. Caras Severin  
Tel.: +40 255 212 458  
Fax: +40 255 214 451  
Email:office@aquacaras.ro

Proiectant: **Consortiu S.C Eptisa Romania S.R.L. si Eptisa Servicios de Ingenieria S.L.**  
Sos. Dudesti-Pantelimon nr. 42, RAMS center, et. 5, corp A, sector 3, Bucuresti  
Tel: + 40 21 301 14 70  
Fax: + 40 21 301 14 80  
www.eptisa.com **eptisa**

Proiect: **MODERNIZAREA INFRASTRUCTURII DE APA SI APA UZATA IN JUDETUL CARAS SEVERIN - AGLOMERAREA RESITA**

Plansa:

**Retele apa  
Str. Fagarasului  
Profil longitudinal  
Tronson Cex13 - Cex22**

Desenat: Ing. G. Pantazi Data: Aprilie 2013  
Verificat: Ing. C. Stoica Data: Aprilie 2013  
Aprobat: Ing. D. Spiridon Data: Aprilie 2013

Plansa nr. **CS-RE-PT/DA-A2-C-53** Revizia **0**