
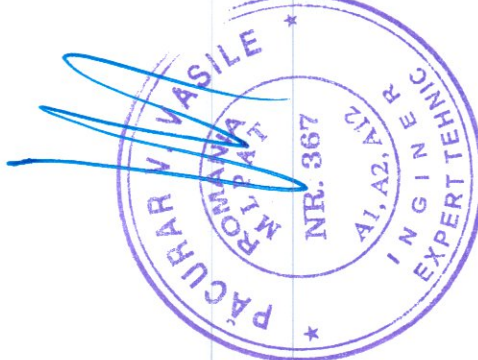


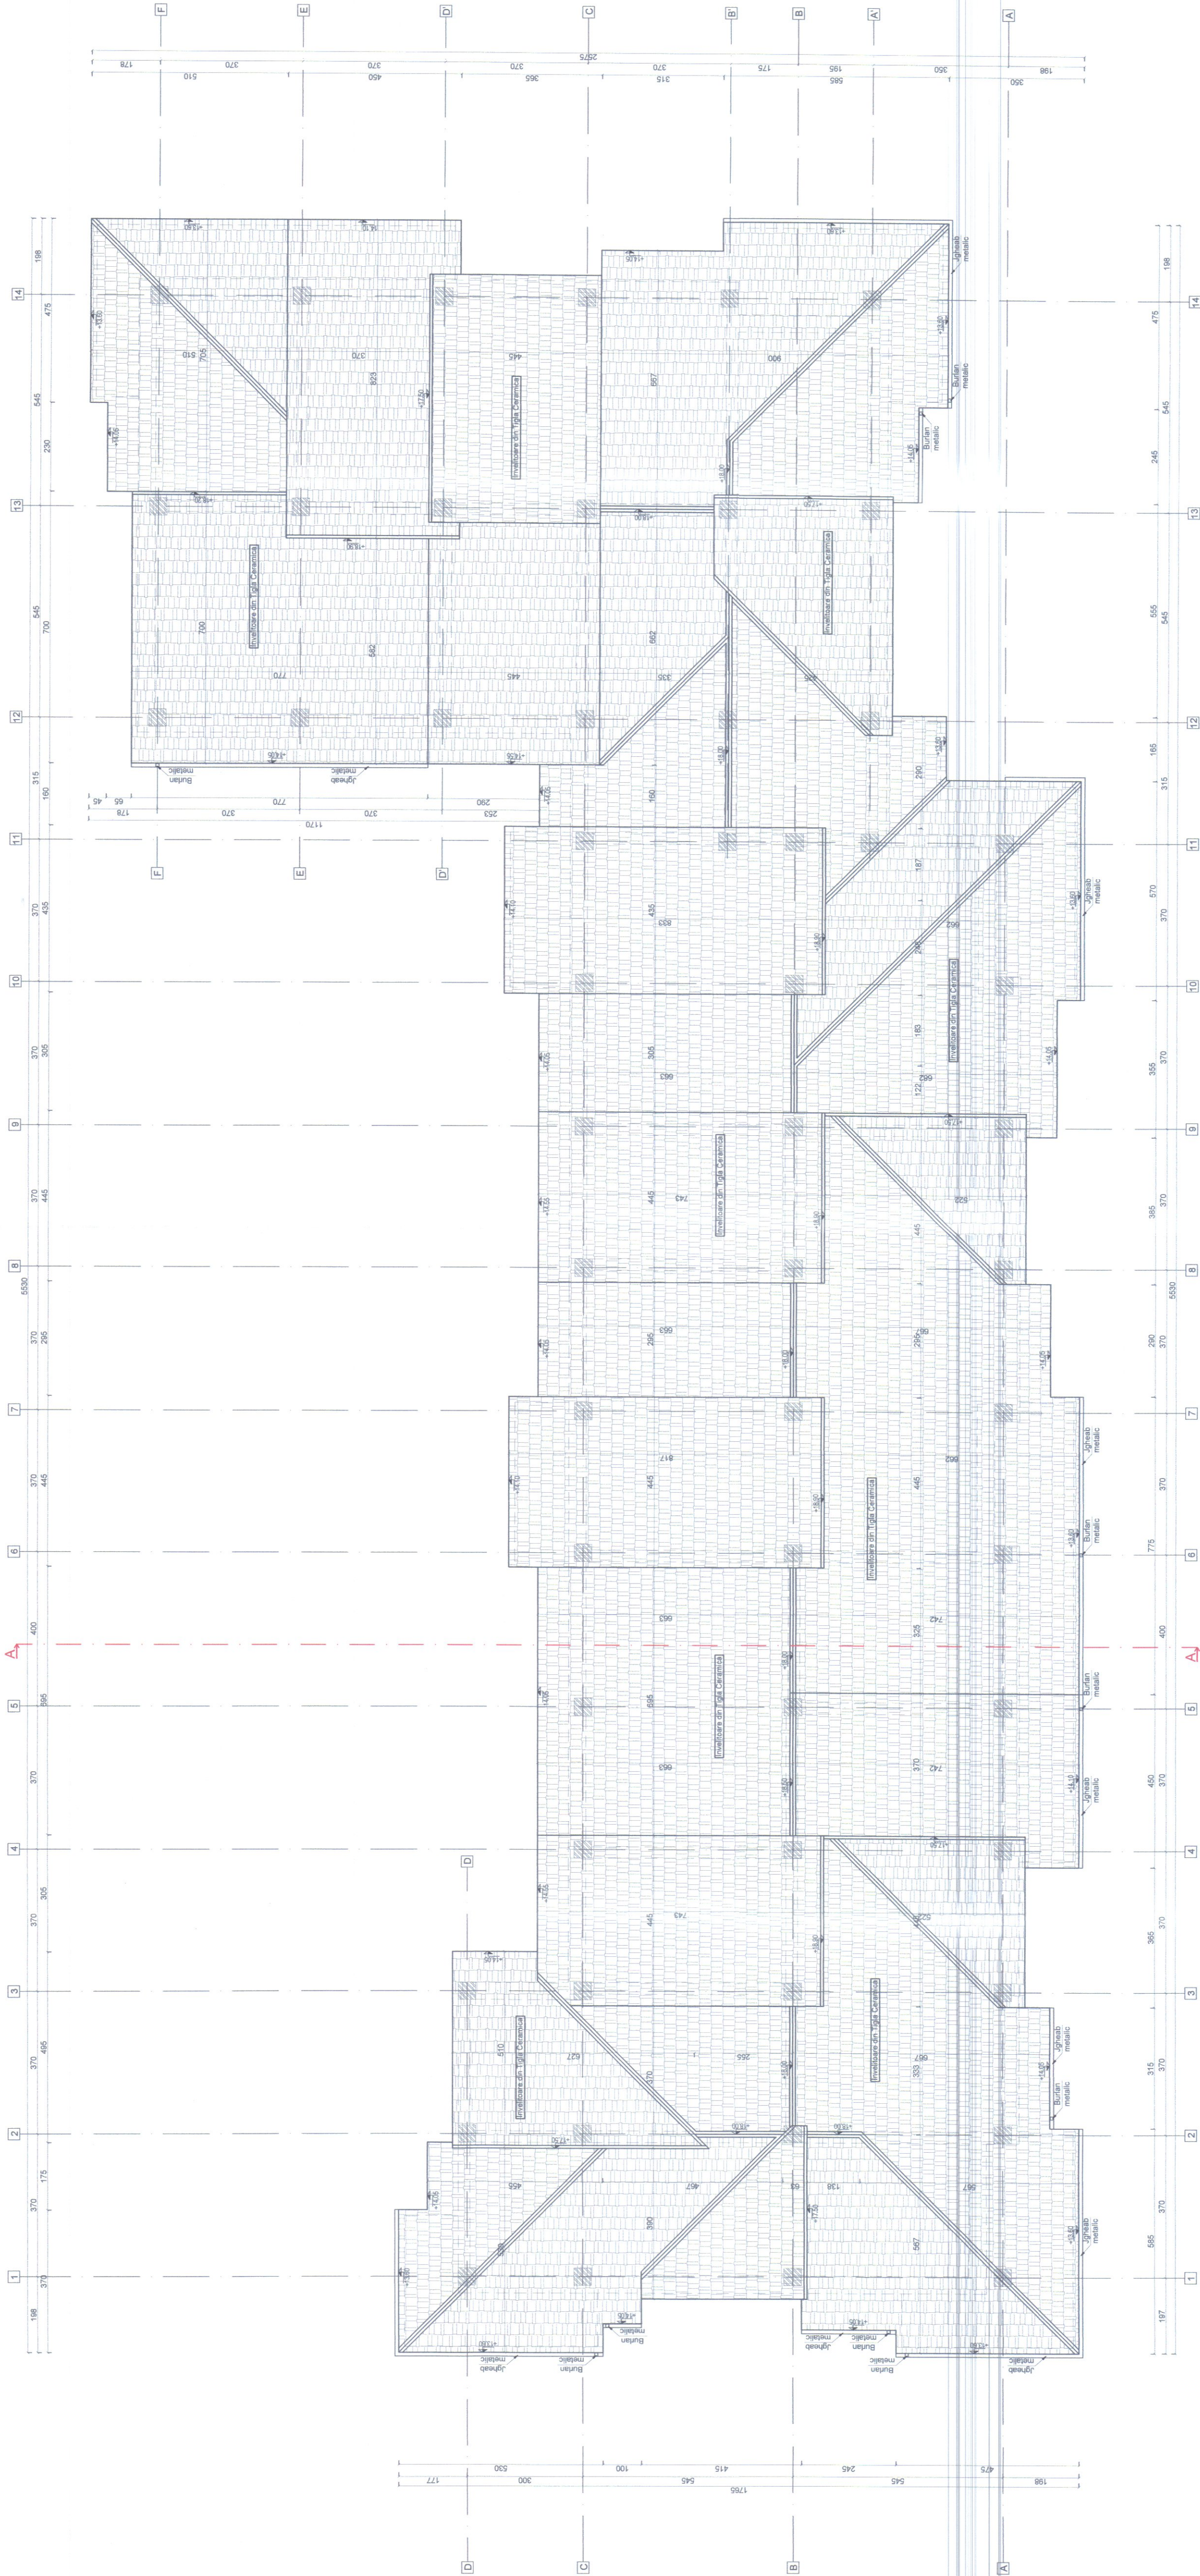

CATEGORIA DE IMPORTANTA "C"  
CLASA DE IMPORTANTA A CLADIRII III  
ZONA SEISMICA ap=0.10a T=0.7s  
GRUP DE INCENDIU I  
RISC DE INCENDIU MIC

|   |                   |                                  |                 |
|---|-------------------|----------------------------------|-----------------|
| ACEST DESEN ESTE PROPRIETATEA INTELLECTUALA SI E 2 GMG CONSTRUCT SRL<br>REPRODUCEREA POATE FI FACUTA NUMAI CU ACORDUL SI IN CONDITIILE STABILITE DE 2 GMG CONSTRUCT SRL |                   | Referat nr./ Expertiza Nr./ Data |                 |
| Verificator/Expert   | Nume              | Semnatura                        | Cerinta         |
| PROIECTANT GENERAL:<br>S.C. 2 GMG CONSTRUCT SRL<br>Calea 13 Septembrie nr. 135, Sector 4, Bucuresti                                                                     |                   |                                  |                 |
| PROIECTANT DE SPECIALITATE:<br>S.C. 2 GMG CONSTRUCT SRL<br>Calea 13 Septembrie nr. 135, Sector 4, Bucuresti                                                             |                   |                                  |                 |
| Titlu proiect:<br>EFICIENTIZARE ENERGETICA CLADIRII<br>REZIDENTIALE IN ORAS PETRILA, BL. 60, STR.<br>REPUBLICII                                                         |                   |                                  |                 |
| Amplasament:<br>Jud. Hunedoara, Oras Petrita, Str. Republicii, Bl. 60                                                                                                   |                   |                                  |                 |
| Beneficiar:<br>ORASUL PETRILA   |                   |                                  |                 |
| SEF PROIECT   | NUME              | SEMNATURA                        | Sursa           |
| PROIECTAT   | arh. Viaceslav C. |                                  | 1100            |
| DESENAT   | arh. Viaceslav C. |                                  | Data:<br>2025   |
| PLAN INVELTOARE - EXISTENT   |                   |                                  | Plansa:<br>A.10 |