


PLAN TOPOGRAFIC
MUNICIPIUL RAMNICU VALCEA, CALEA LUI TRAIAN, NR. 201,
JUDETUL VALCEA
SCARA 1:200

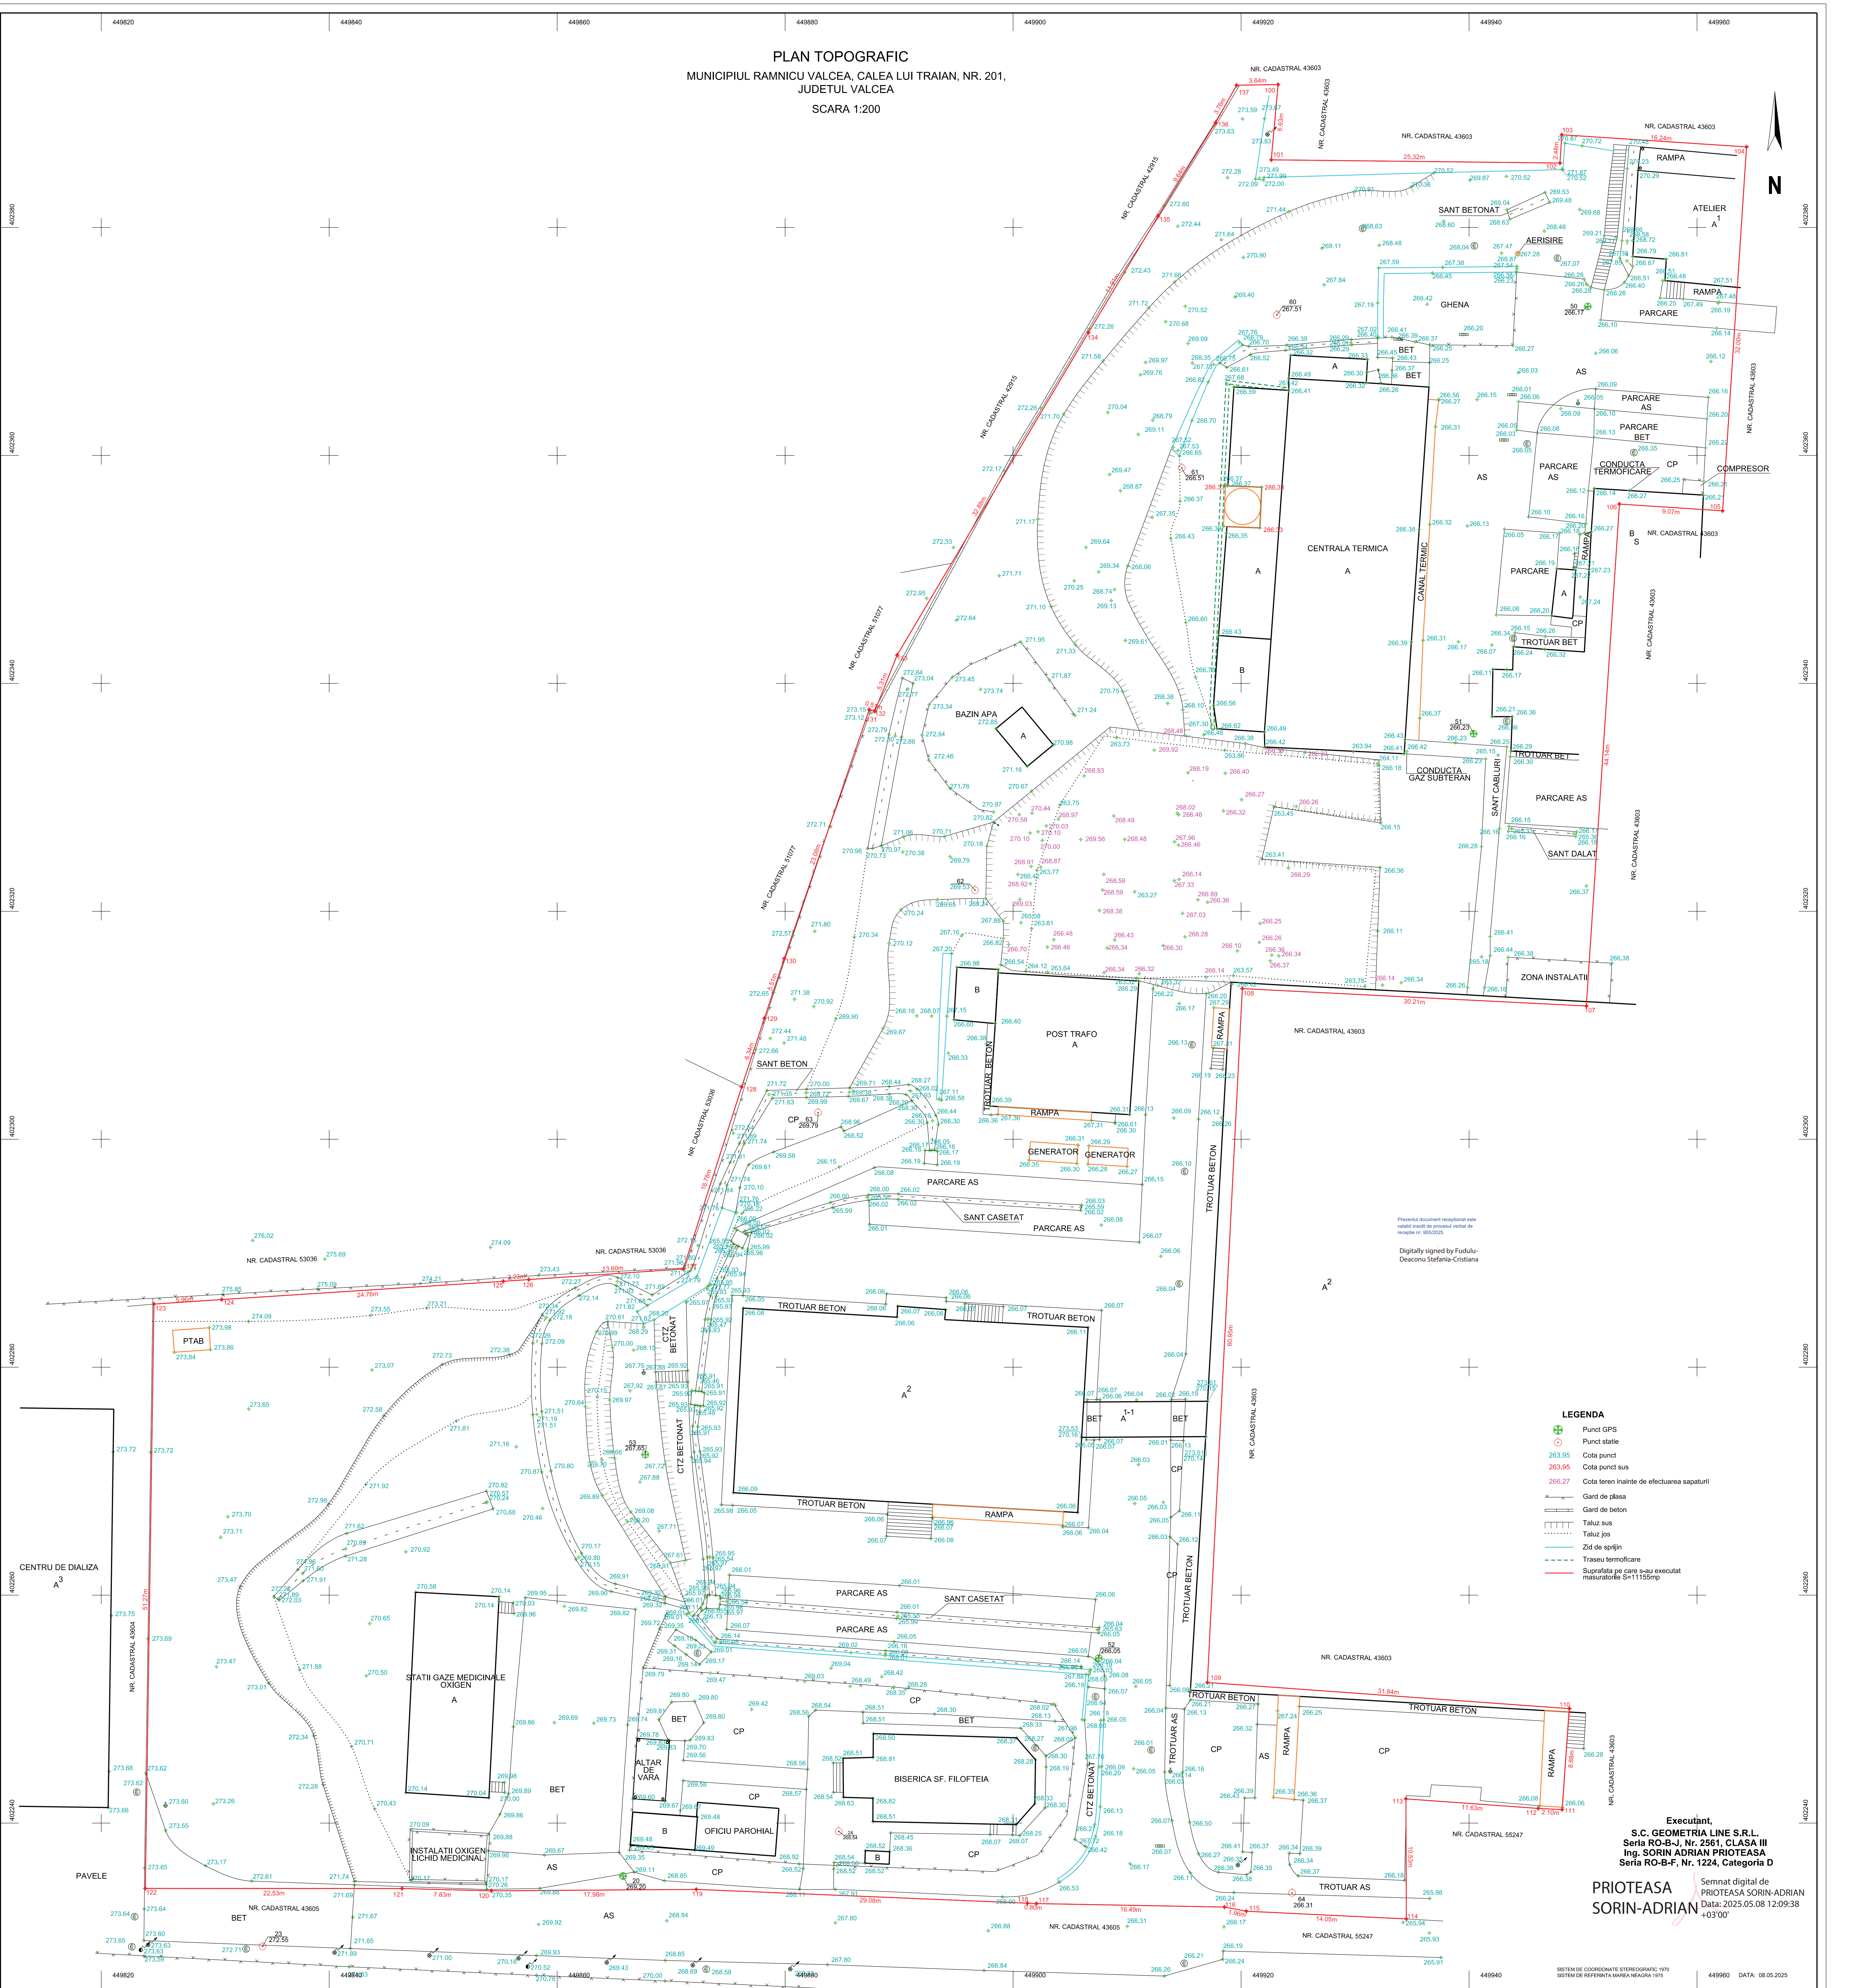

- LEGENDA**
- + Punct GPS
 - + Punct staie
 - + Cota punct
 - + Cota punct sus
 - + Cota teren inainte de efectuarea sapaturii
 - Gard de piasa
 - Gard de beton
 - Taluz gis
 - Taluz pis
 - Zid de sprijin
 - Traseu termoficare
 - Suprafata pe care s-au executat masurarile S=1150mp

Executant:
S.C. GEOMETRIA LINE S.R.L.
Seria RO-B-J, Nr. 2561, CLASA III
Ing. **SORIN ADRIAN PRIOTEASA**
Seria RO-B-F, Nr. 1224, Categoria D

PRIOTEASA Semnat digital de
SORIN-ADRIAN Data: 2025.08.12 09:38
+03'00"

PROCES VERBAL DE RECEPȚIE 955 / 2025

Întocmit astăzi, **15/05/2025**, privind cererea **49057** din **08/05/2025**
având aviz de incepere a lucrărilor cu nr din

- 1. Beneficiar:** JUDETUL VALCEA
- 2. Executant:** Prioteasa Sorin- Adrian
- 3. Denumirea lucrărilor recepționate:** PLAN TOPOGRAFIC
- 4. Nominalizarea documentelor și a documentațiilor care se predau Oficiului de Cadastru și Publicitate Imobiliară VALCEA conform avizului de incepere a lucrărilor:**

Număr act	Data act	Tip act	Emitent
CALCUL	08.05.2025	act administrativ	PRIOTEASA SORIN
CERERE	08.05.2025	act administrativ	PRIOTEASA SORIN
CU	08.04.2025	act administrativ	PRIMARIA MUNICIPIULUI
FISIER DXF	08.05.2025	act administrativ	PRIOTEASA SORIN
INVENTAR	08.05.2025	act administrativ	PRIOTEASA SORIN
PLAN	08.05.2025	inscris sub semnatura privata	PRIOTEASA SORIN
MEMORIU	08.05.2025	act administrativ	PRIOTEASA SORIN
CUI	29.12.1992	act administrativ	MINISTERUL FINANTELOR

Așa cum sunt atașate la cerere.

5. Concluzii:

Pentru procesul verbal 955 au fost recepționate 1 propuneri:

- * Planul topografic recepționat are ca obiect imobilul în suprafață de 26088 mp, cu nr. cadastral 43603, înscris în cartea funciară nr. 43603, situat în intravilanul UAT Rm. Vâlcea, conform PUG aprobat prin HCL nr. 18/2013.

Planul topografic recepționat, executat pentru suprafața de 11155 mp, poate fi utilizat în vederea întocmirii documentației de autorizare a lucrărilor de construcții „CONSTRUIRE SPITAL INGRIJIRI PALIATIVE”.

Răspunderea pentru corectitudinea întocmirii planului topografic a imobilului și pentru corespondența lui cu realitatea din teren revine executantului.

6. Erori topologice față de alte entități spațiale:

Identificator	Tip eroare	Mesaj suprapunere
-	Avertizare	Receptia 49057/08.05.2025: Poligonul 1 se afla intr-o zona reglementata prin L17/2014! UAT 167473
43603	Avertizare	Receptia 49057/08.05.2025: Poligonul 1 se suprapune cu terenul 43603 pe o suprafata de 11155 mp!

Lucrarea este declarată **Admisă**

Inspector
Stefania-Cristiana Fudulu-Deaconu

STUDIU TOPOGRAFIC

1. Adresă imobil:

Imobilul este amplasat pe teritoriul administrativ al municipiului Ramnicu Valcea, Calea lui Traian, nr. 201, judetul Valcea.

2. Tipul lucrării:

Documentație topografică pentru obținerea autorizației de construire pentru: **"CONSTRUIRE SPITAL INGRIJIRI PALIATIVE"**. Imobilul pentru care se obține autorizația de construire este amplasat în intravilanul municipiului Ramnicu Valcea, Calea lui Traian, nr. 201, judetul Valcea.

3. Suprafata pe care s-au executat masuratorile este de 11155mp.

4. Scurtă prezentare a situației din teren:

Imobilul pentru care se întocmește prezenta documentație are o suprafață de 11155 mp, categoria de folosință curți construcții și face parte din imobilul cu nr. cadastral 43603 și CF nr. 43603.

5. Descrierea generală a operațiunilor efectuate în faza de documentare a lucrării

Din punct de vedere al materializării limitelor imobilului: Imobilul este împrejmuit parțial prin gard de plasă pe postament de beton, gard de plasă și gard de beton, acesta fiind delimitat astfel

NORD NR. CADASTRAL 43603, NR. CADASTRAL 53036

EST NR. CADASTRAL 43603, NR. CADASTRAL 55247

SUD NR. CADASTRAL 43605, NR. CADASTRAL 55247

VEST NR. CADASTRAL 42915, NR. CADASTRAL 51077, NR. CADASTRAL 53036, NR. CADASTRAL 43604

6. Operațiuni de specialitate realizate:

Pentru realizarea documentației s-au executat lucrări geodezice și lucrări topografice.

S-au executat măsurători prin tehnologie GPS cu aparatură Leica GS09, prin înregistrări făcute în modul cinematic în câte două sesiuni distincte cu două stații permanente diferite: Vâlcea și Horezu, pentru determinarea punctelor de sprijin GPS 50, 51, 52 și 53, în sistem de coordonate Stereografic 1970 și plan de referință Marea Neagră 1975, astfel:

PUNCTE REȚEA DE SPRIJIN

NR.CRT	X	Y	Z
GPS 50	402373.066	449950.420	266.172
GPS 51	402335.581	449940.397	266.230
GPS 52	402254.464	449907.512	266.050
GPS 53	402272.325	449867.727	267.653

PUNCTE REȚEA DE INDESIRE

NR.CRT	X	Y	Z
60	402372.321	449923.128	267.51
61	402358.907	449914.794	266.51
62	402321.854	449896.657	269.51
63	402302.339	449882.895	269.79
64	402233.880	449924.475	266.31

Pe baza punctelor de sprijin astfel determinate prin măsuratori topografice efectuate cu stația totală Leica FlexLine TS02 a fost constituita rețeaua de indesire. Punctele rețelei de indesire (ridicare) au fost determinate în cadrul lucrării plecând din punctele rețelei de sprijin de coordonate cunoscute, materializate pe teren prin tarusi de lemn.

Determinarea punctelor rețelei de indesire (ridicare) s-a realizat prin compensarea rețelei cu programe specializate. Din punctele rețelei de sprijin și rețelei de indesire (ridicare) s-au efectuat măsurătorile topografice cu stația totală Leica FlexLine TS02 pentru toate punctele de detaliu (puncte radiate) necesare întocmirii documentației supuse avizării. Coordonatele tuturor punctelor astfel rezultate – puncte de sprijin, puncte de indesire, puncte radiate au fost determinate în sistem de coordonate Stereografic 1970 și plan de referință Marea Neagră 1975.

Precizia de poziționare absolută a punctelor incluzând precizia de determinare a punctelor rețelei geodezice de sprijin precum și precizia de identificare a punctelor radiate, obținută în urma prelucrării datelor de teren prin programe specializate este:

$$Sd X = \pm 10.0 \text{ cm} ; Sd Y = \pm 10.0 \text{ cm} ; Sd Z = \pm 10.0 \text{ cm}$$

Măsurătorile topografice s-au efectuat cu stația totală Leica FlexLine TS02, în sistem de coordonate Stereografic 1970 și plan de referință Marea Neagră 1975; materializarea pe teren a punctelor de drumuire s-a făcut utilizând țăruiși de lemn.

Calculul suprafețelor și distanțelor dintre puncte s-a făcut analitic pe baza inventarului de coordonate.

Planul topografic a fost întocmit la scara 1:500. S-a întocmit și plan de încluzare în zona scara 1:5000.


Data întocmirii: 25.04.2024

Executant
SC GEOMETRIA LINE SRL
Seria RO-B-J, Nr. 2561, CLASA III
Ing. SORIN ADRIAN PRIOTEASA
Seria RO-B-F, Nr. 1224, Categoria D

PLAN DE INCADRARE IN ZONA

MUNICIPIUL RAMNICU VALCEA, CALEA LUI TRAIAN, NR. 201
JUDETUL VALCEA
SCARA 1 : 5 000

EXTRAS DIN TRAPEZUL: L-35-97-D-a-4-II

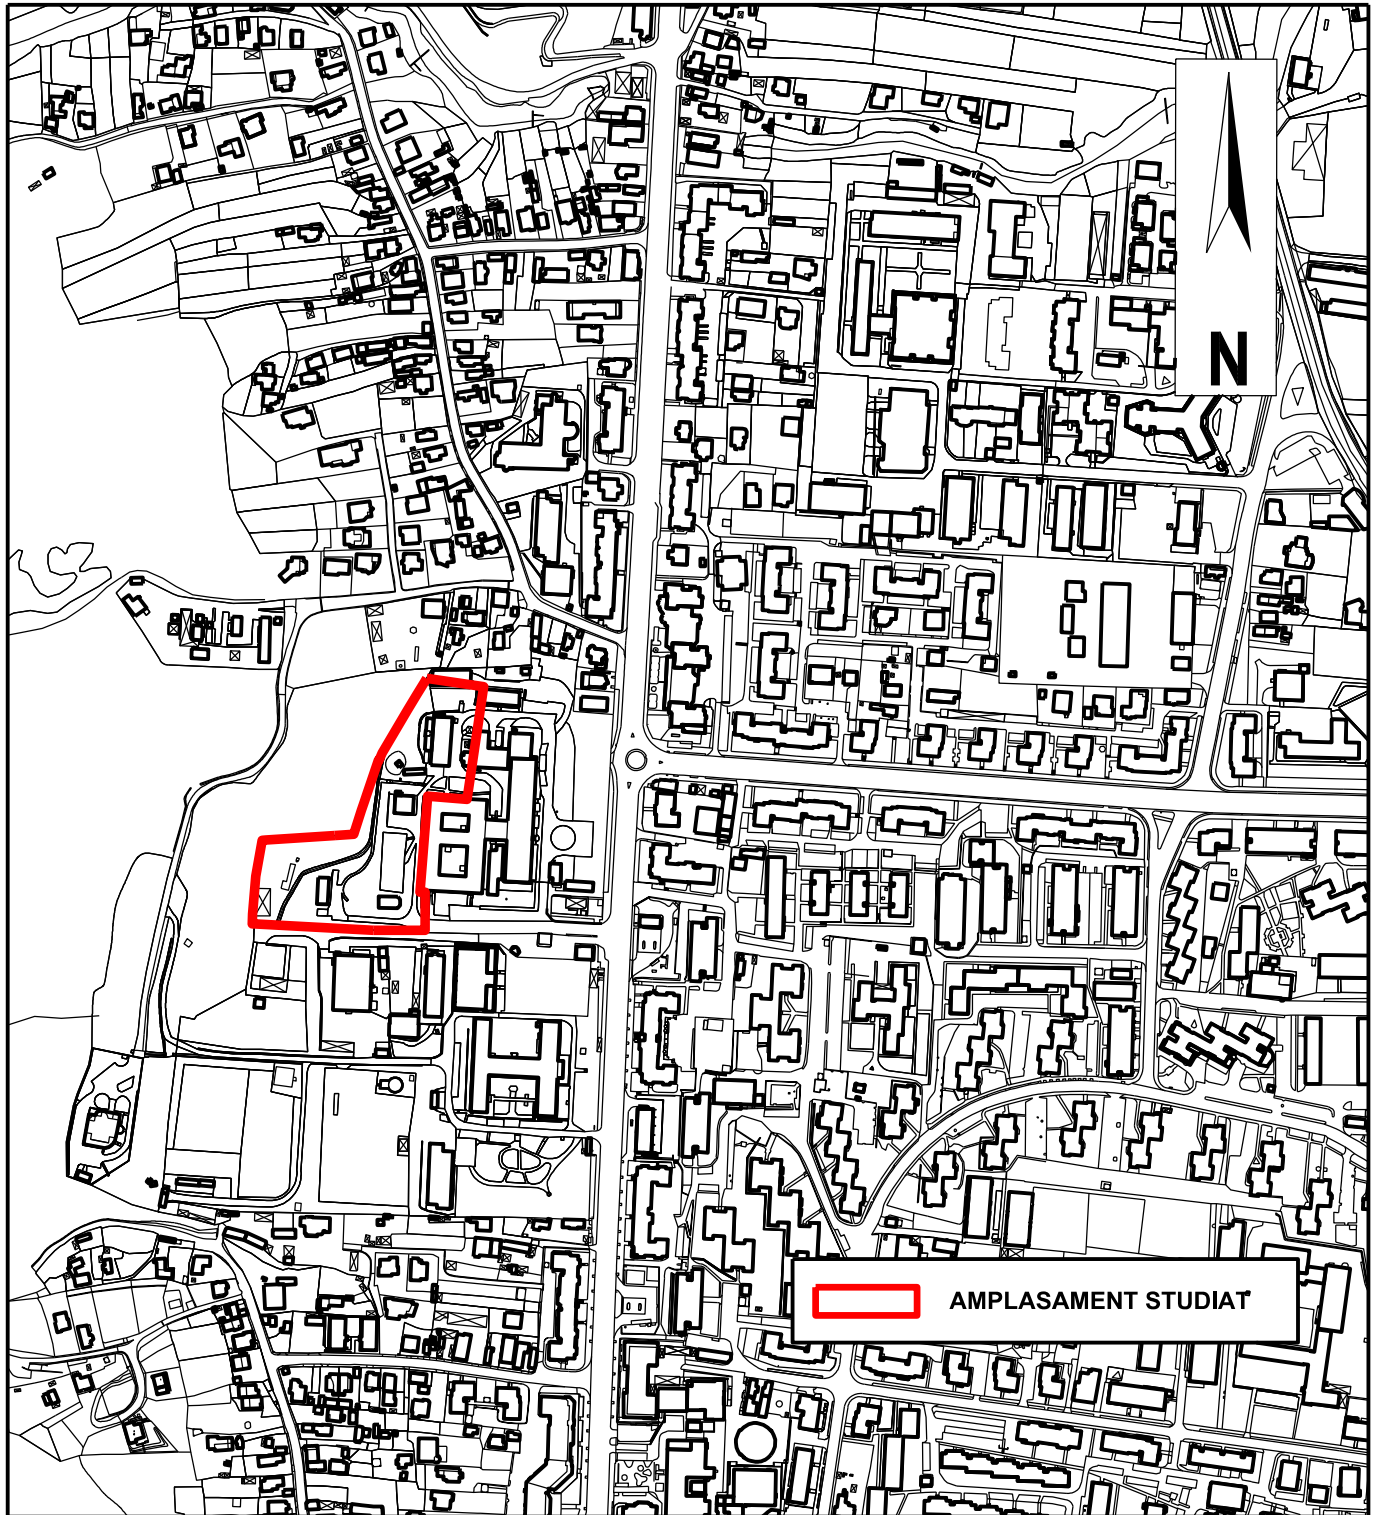

 AMPLASAMENT STUDIAT

Executant,

S.C. GEOMETRIA LINE S.R.L.
Seria RO-B-J, Nr. 2561, CLASA III
Ing. SORIN ADRIAN PRIOTEASA
Seria RO-B-F, Nr. 1224, Categoria D

DATA: 08.05.2025