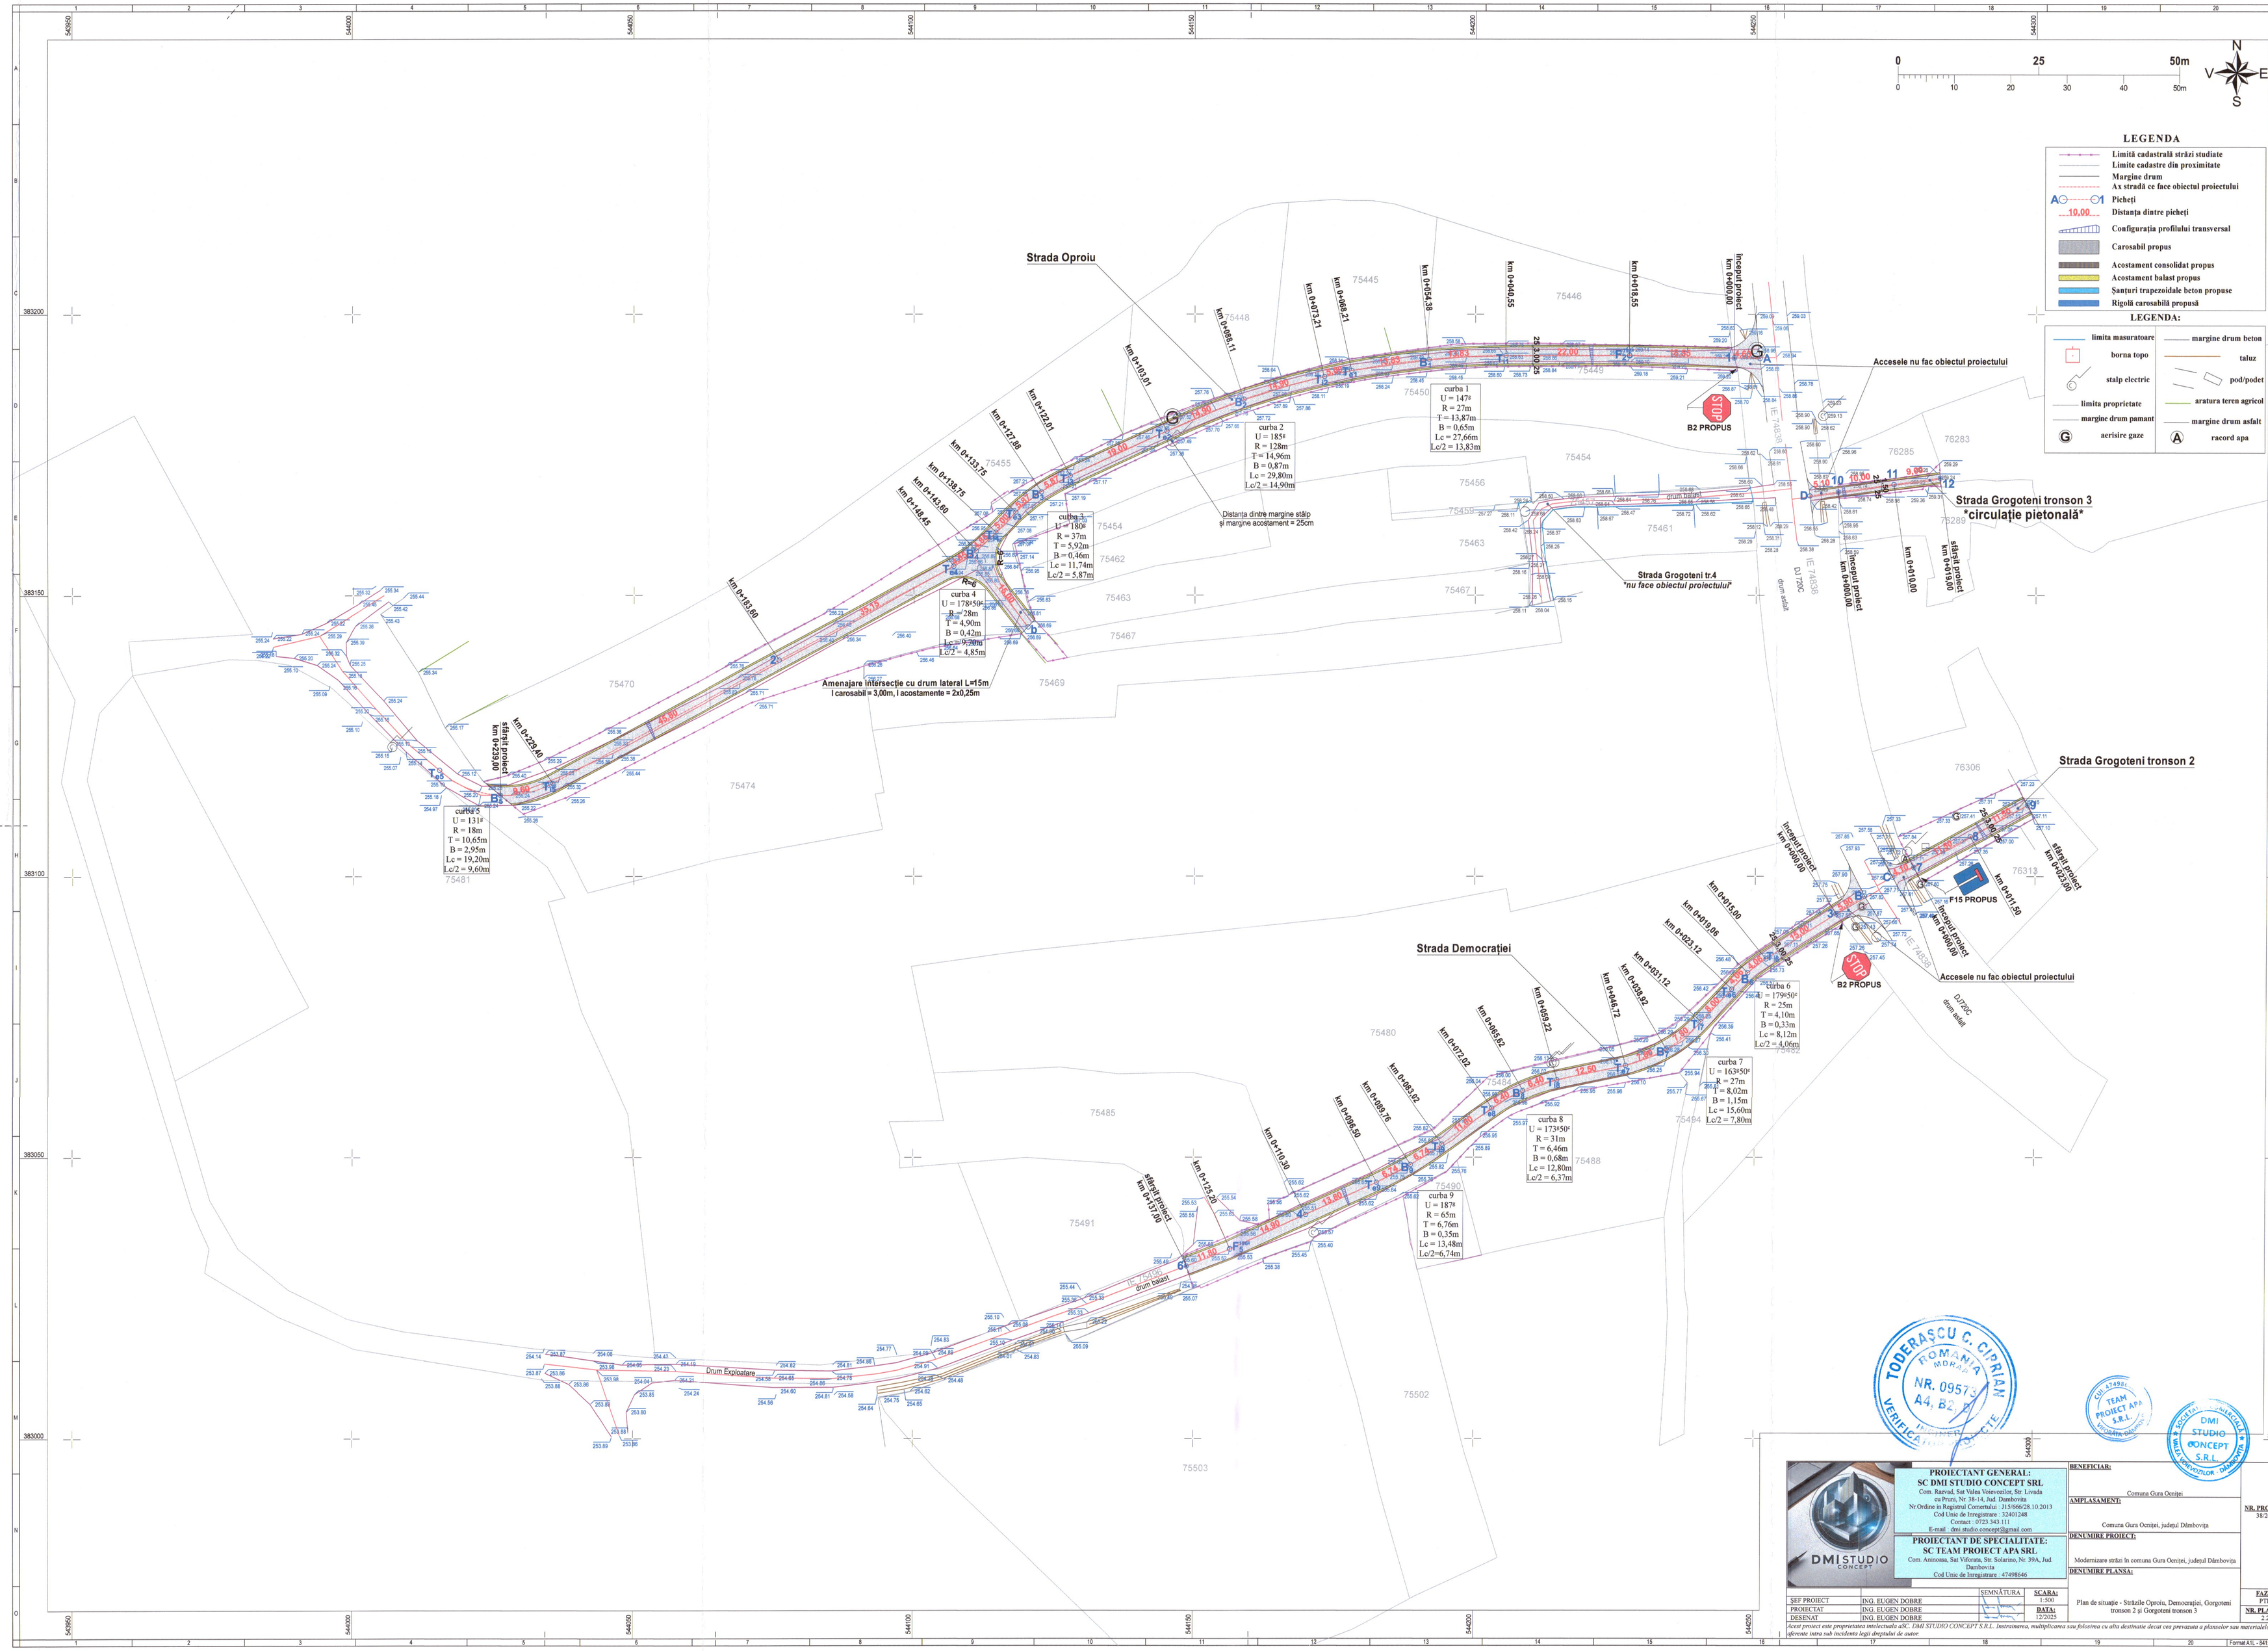

TODERAȘCU C. CIPRIAN
ROMANIA
MOBRAR
NR. 09573
A4, B2, B
INGINER
VERIFICATOR PROIECTE

COL. 4749846
TEAM PROIECT APA S.R.L.
VIFORATA-DÂMBOVIȚA

SOCIETATEA COMERCIALĂ
DMI STUDIO CONCEPT S.R.L.
VALEA VÂNEVOZILOR - DÂMBOVIȚA

PROIECTANT GENERAL:
SC DMI STUDIO CONCEPT SRL
Com. Răzvad, Sat Valea Voievozilor, Str. Livada cu Prutu, Nr. 38-14, Jud. Dâmbovița
Nr Ordine în Registrul Comerțului : J15/666/28.10.2013
Cod Unic de Înregistrare : 32401248
Contact : 0723.343.111
E-mail : dmi.studio.concept@gmail.com

PROIECTANT DE SPECIALITATE:
SC TEAM PROIECT APA SRL
Com. Aninoasa, Sat Viforata, Str. Solarino, Nr. 39A, Jud. Dâmbovița
Cod Unic de Înregistrare : 47498646

DMI STUDIO CONCEPT

ȘEF PROIECT	ING. EUGEN DOBRE	SEMNĂTURA	SCARA: 1:500
PROIECTAT	ING. EUGEN DOBRE		DATA: 12/2025
DESENAT	ING. EUGEN DOBRE		

BENEFICIAR: Comuna Gura Ocniței

AMPLASAMENT: Comuna Gura Ocniței, județul Dâmbovița

DENUMIRE PROIECT: Modernizare străzi în comuna Gura Ocniței, județul Dâmbovița

DENUMIRE PLANSA: Plan de situație - Străzile Oproiu, Democrației, Gorgoteni tronson 2 și Gorgoteni tronson 3

NR. PROIECT: 38/2025

FAZA: PTH

NR. PLANSĂ: 2.2

Acest proiect este proprietatea intelectuala a SC. DMI STUDIO CONCEPT S.R.L. Instrainarea, multiplicarea sau folosirea cu alta destinatie decat cea prevazuta a planselor sau materialelor aferente intra sub incidenta legii dreptului de autor.

Format A1L - 841x594 mm