


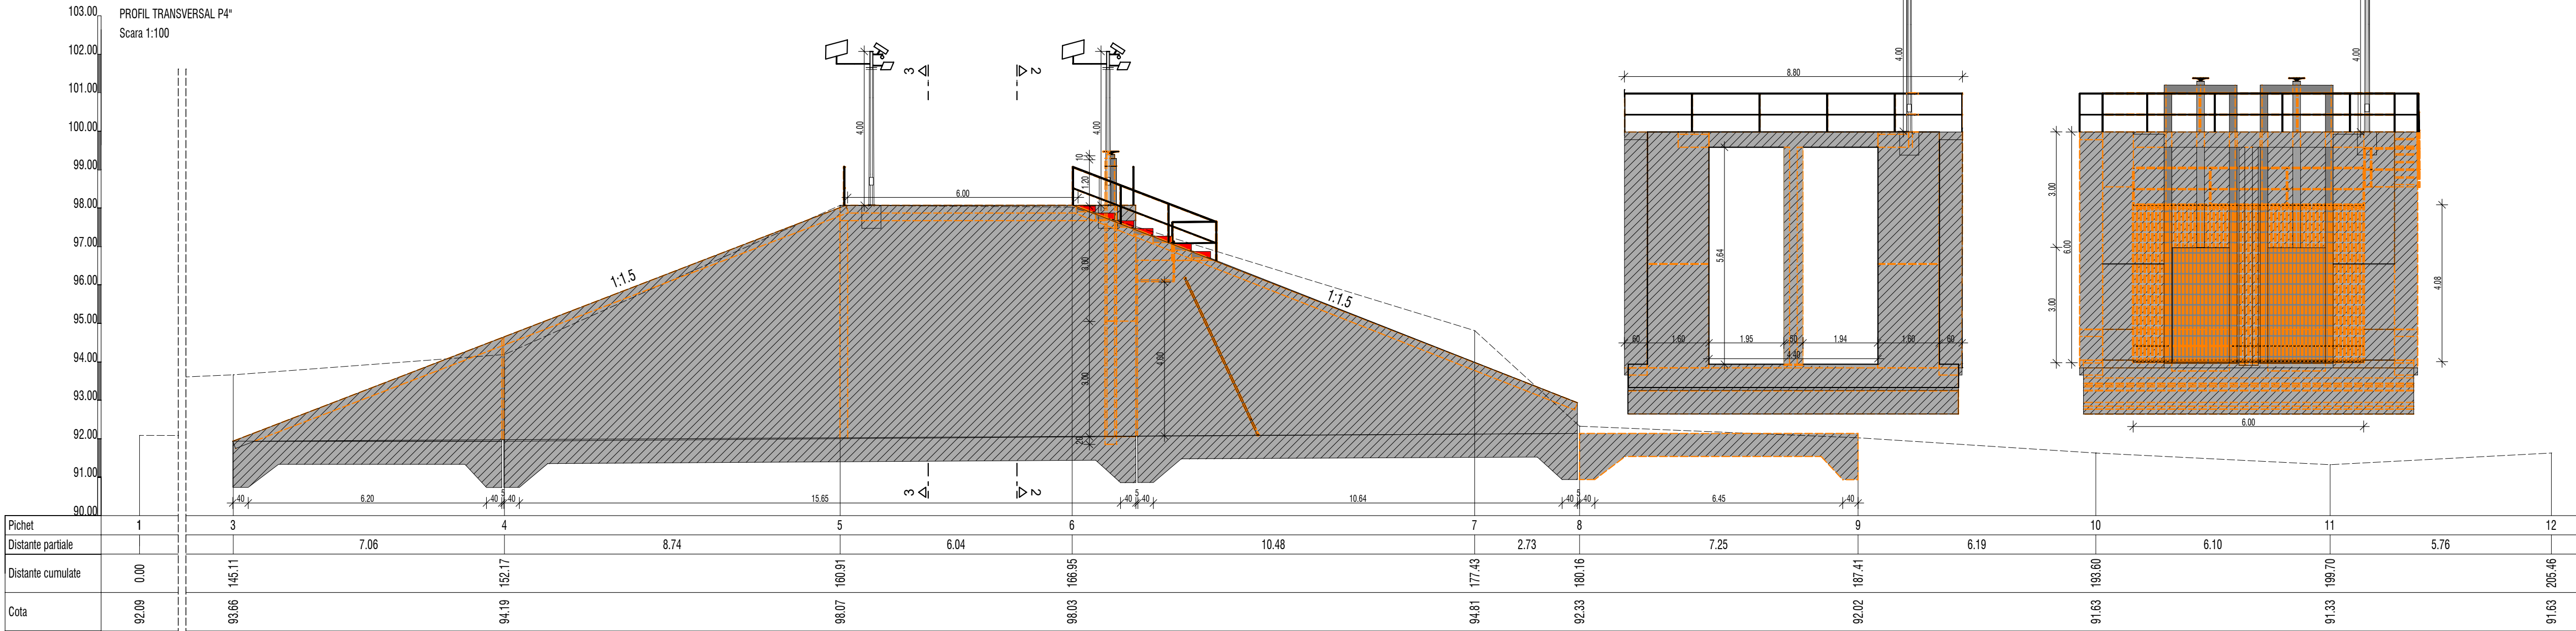



Sectione 3-3

Sectione 2-2



Acest document este proprietatea firmei S.C. 4C PROJECT CONSULTING S.R.L. si nu poate fi folosit, transmis sau reprodus, total sau partial fara autorizarea expresa si scrisa; utilizarea sa trebuie sa fie conforma celei pentru care a fost elaborata. Documentul este valabil numai cu semnaturile si stampilele in original.

ELABORATOR DOCUMENTATIE S.C. 4C PROJECT CONSULTING S.R.L. Atestat ANRE nr. 15708/06.04.2020 de tip Bp

	Nume	Semnatura	Data	Proiect Nr:	632/2023	Beneficiar:	Administratia Bazinala de Apa Crisuri	
Proiectat	Ing. Alexandra STAN		09/2023	TITLUL:	Nod Hidrotehnic - Canal Colector, Zona Cighid, Jud. Bihor			Revizie: 0
Desenat	Tehn. Cristian GYORI		09/2023					
Verificat	Dr. Ing. Calin BOHUS		09/2023					
Sef proiect	Dr. Ing. Calin BOHUS		09/2023					
<div><div>Discover energy</div><div>Project Consulting</div></div> <div>Cluj Napoca, Str. Vanatorului, Nr.34 , Ap.4 Tel: 0264-434074/0364-566741 Fax: 0264-434070 Mobil: 0731-009938 E-mail: office@4cprojectconsulting.ro Web: www.4cprojectconsulting.ro</div>					Sectiuni Nod Hidrotehnic Scenariul I			Plansa: 7.3
Faza: SF								
Scara: 1:100								



Project Consulting

h/l= 297 / 750 (0.22m2)

Allplan 2020