

Județul: Brașov; UAT: Cristian; SIRSUP: 40900  
Adresa imobilului: Loc. Cristian, Jud. Brașov  
CF nr.106536, Nr. Cad. 106536

PLAN TOPOGRAFIC  
Scara 1:500

Proprietar:  
COMUNA CRISTIAN  
  
Sat. Cristian ( com. Cristian), Str.  
Piața Libertății, Nr. 1, Jud. Brașov




INVENTAR DE COORDONATE		
Pct.	Nord(X)	Est(Y)
300	457230.895	536636.673
301	457265.496	536663.020
302	457203.156	536732.013
303	457164.703	536702.732
304	457130.411	536681.868
305	457146.505	536669.659
S=6327mp		

Sistem de proiecție Stereografic 1970  
Sistem de referință Marea Neagră 1975

Executant:  
GIS HIGH VISION SRL  
Ing. Bularca Alexandru Raul

Data: MARTIE 2025

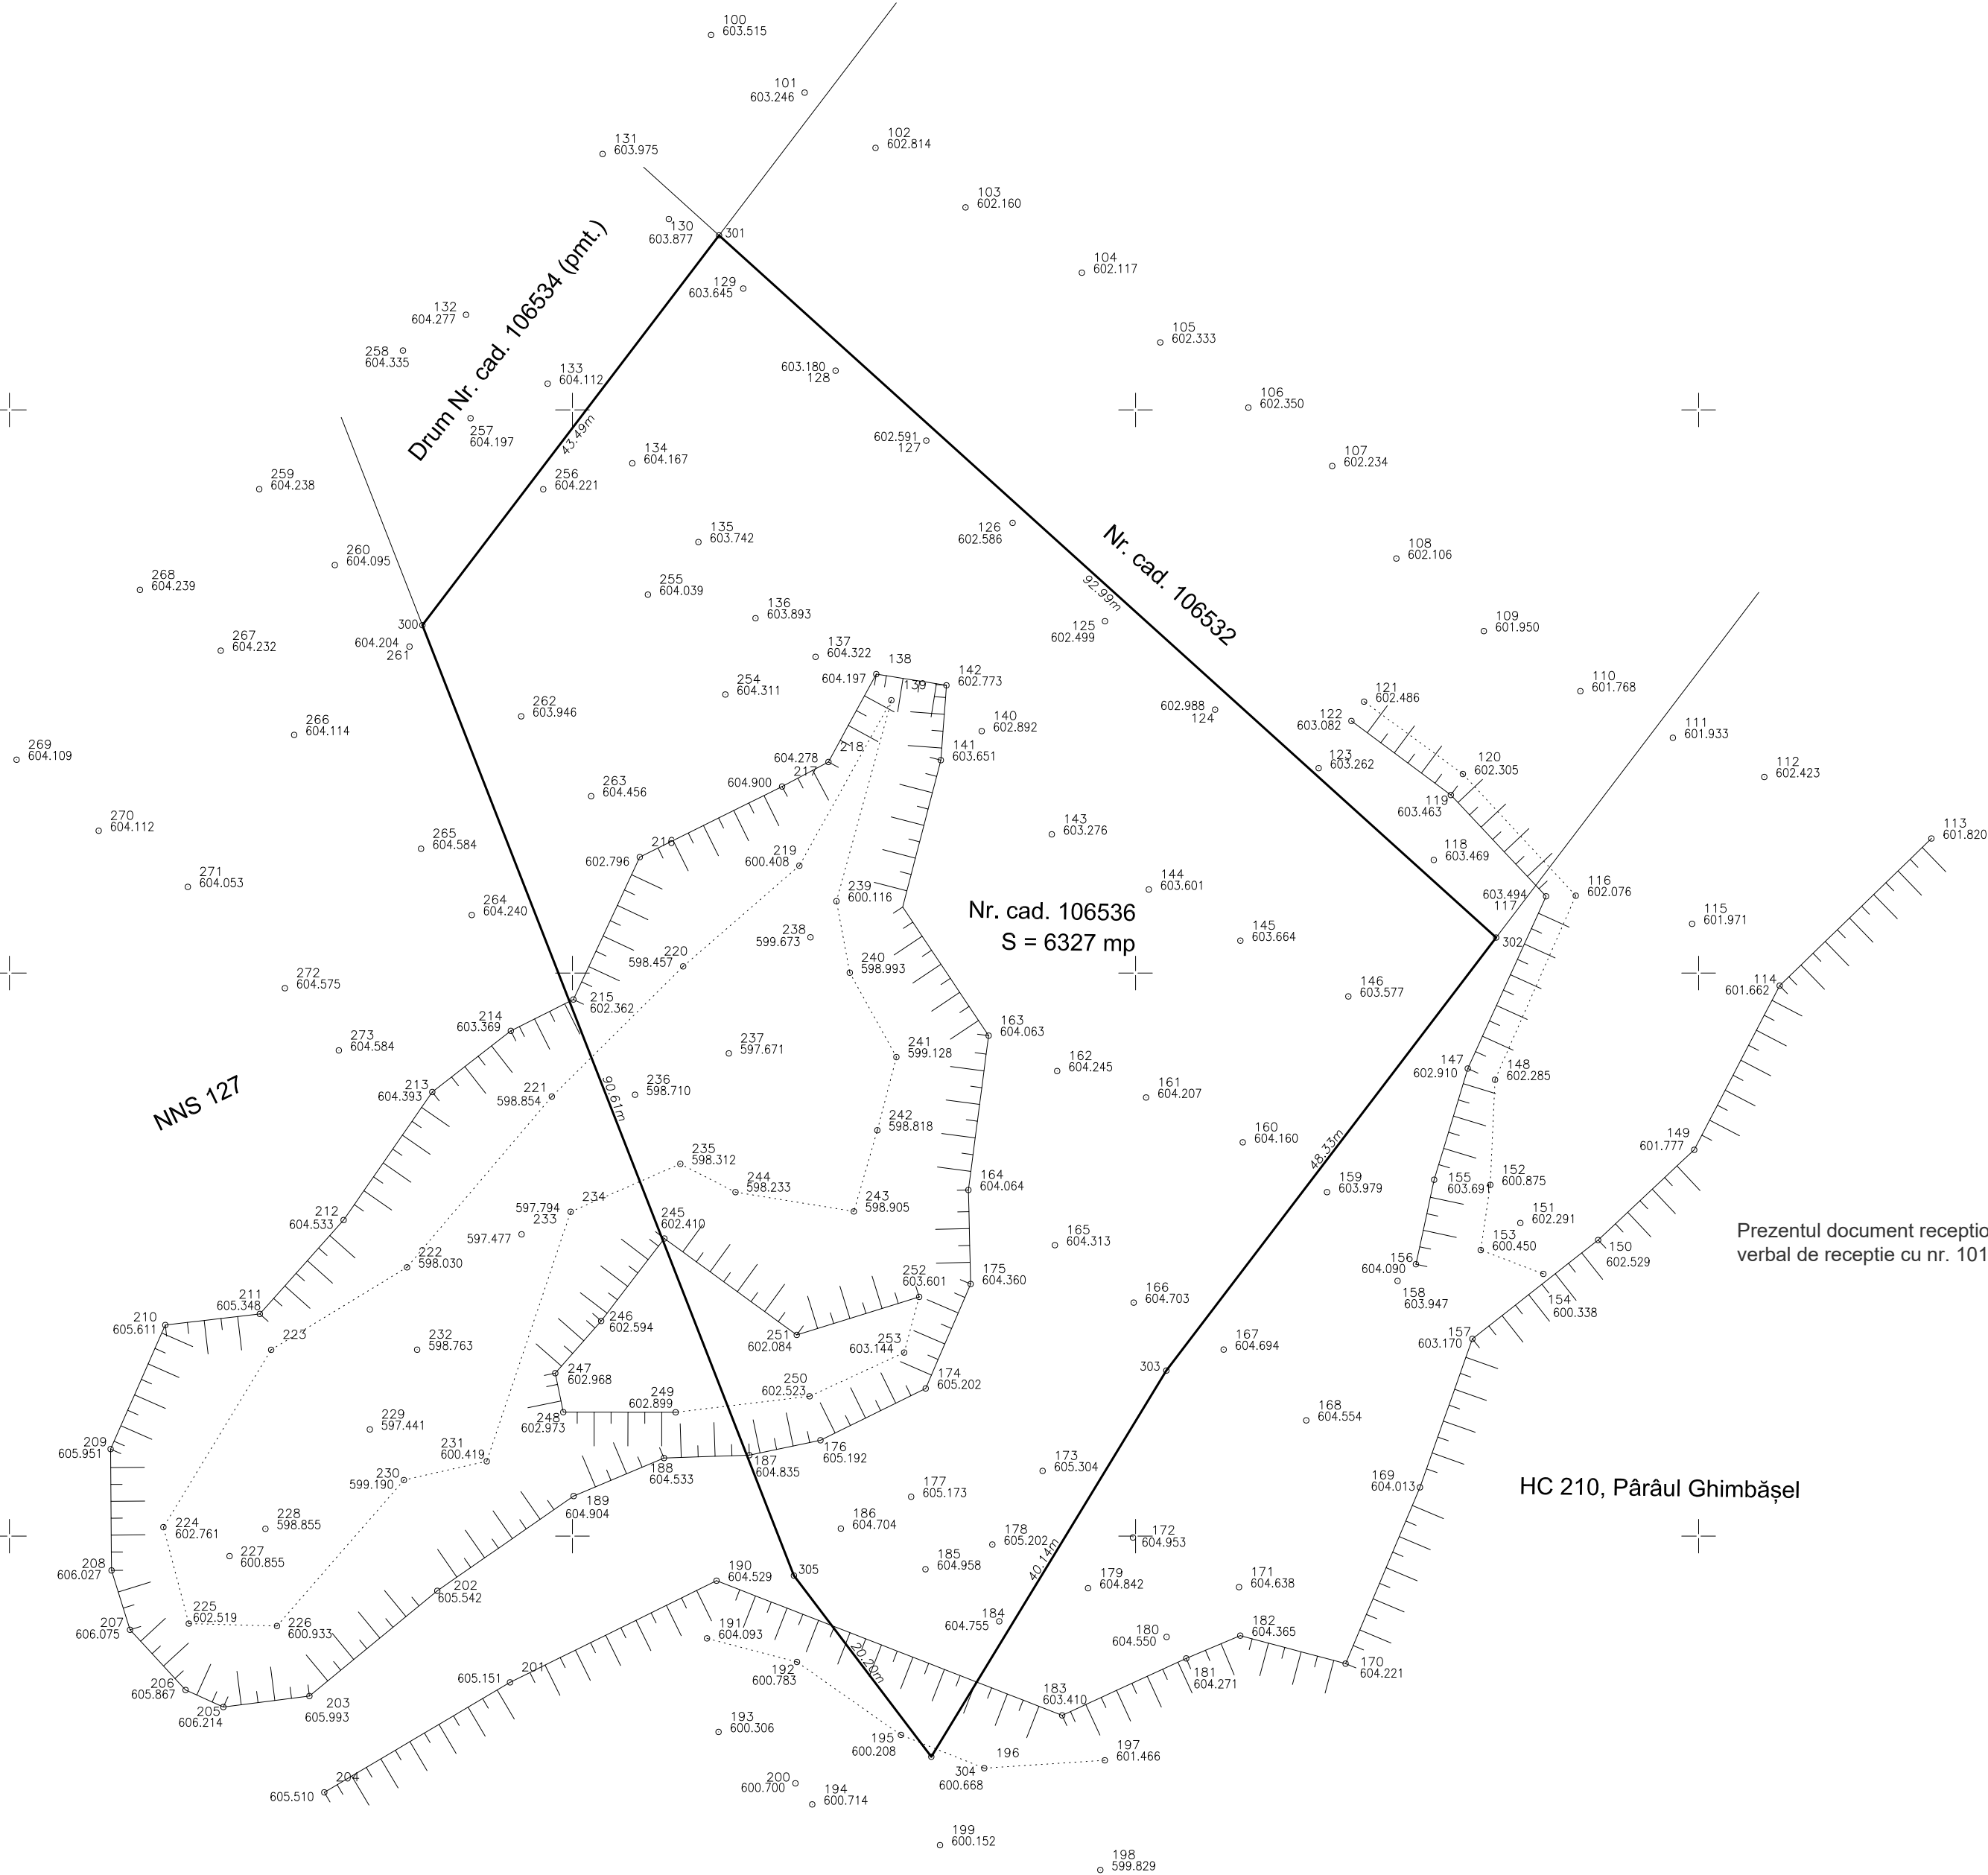

Prezentul document receptionat este valabil insotit de procesul verbal de receptie cu nr. 1011/12.03.2025