



C2B - PAVILION CLASE "SUD"
PLAN FUNDATII (SITUATIA EXISTENTA)

Sc. 1:100

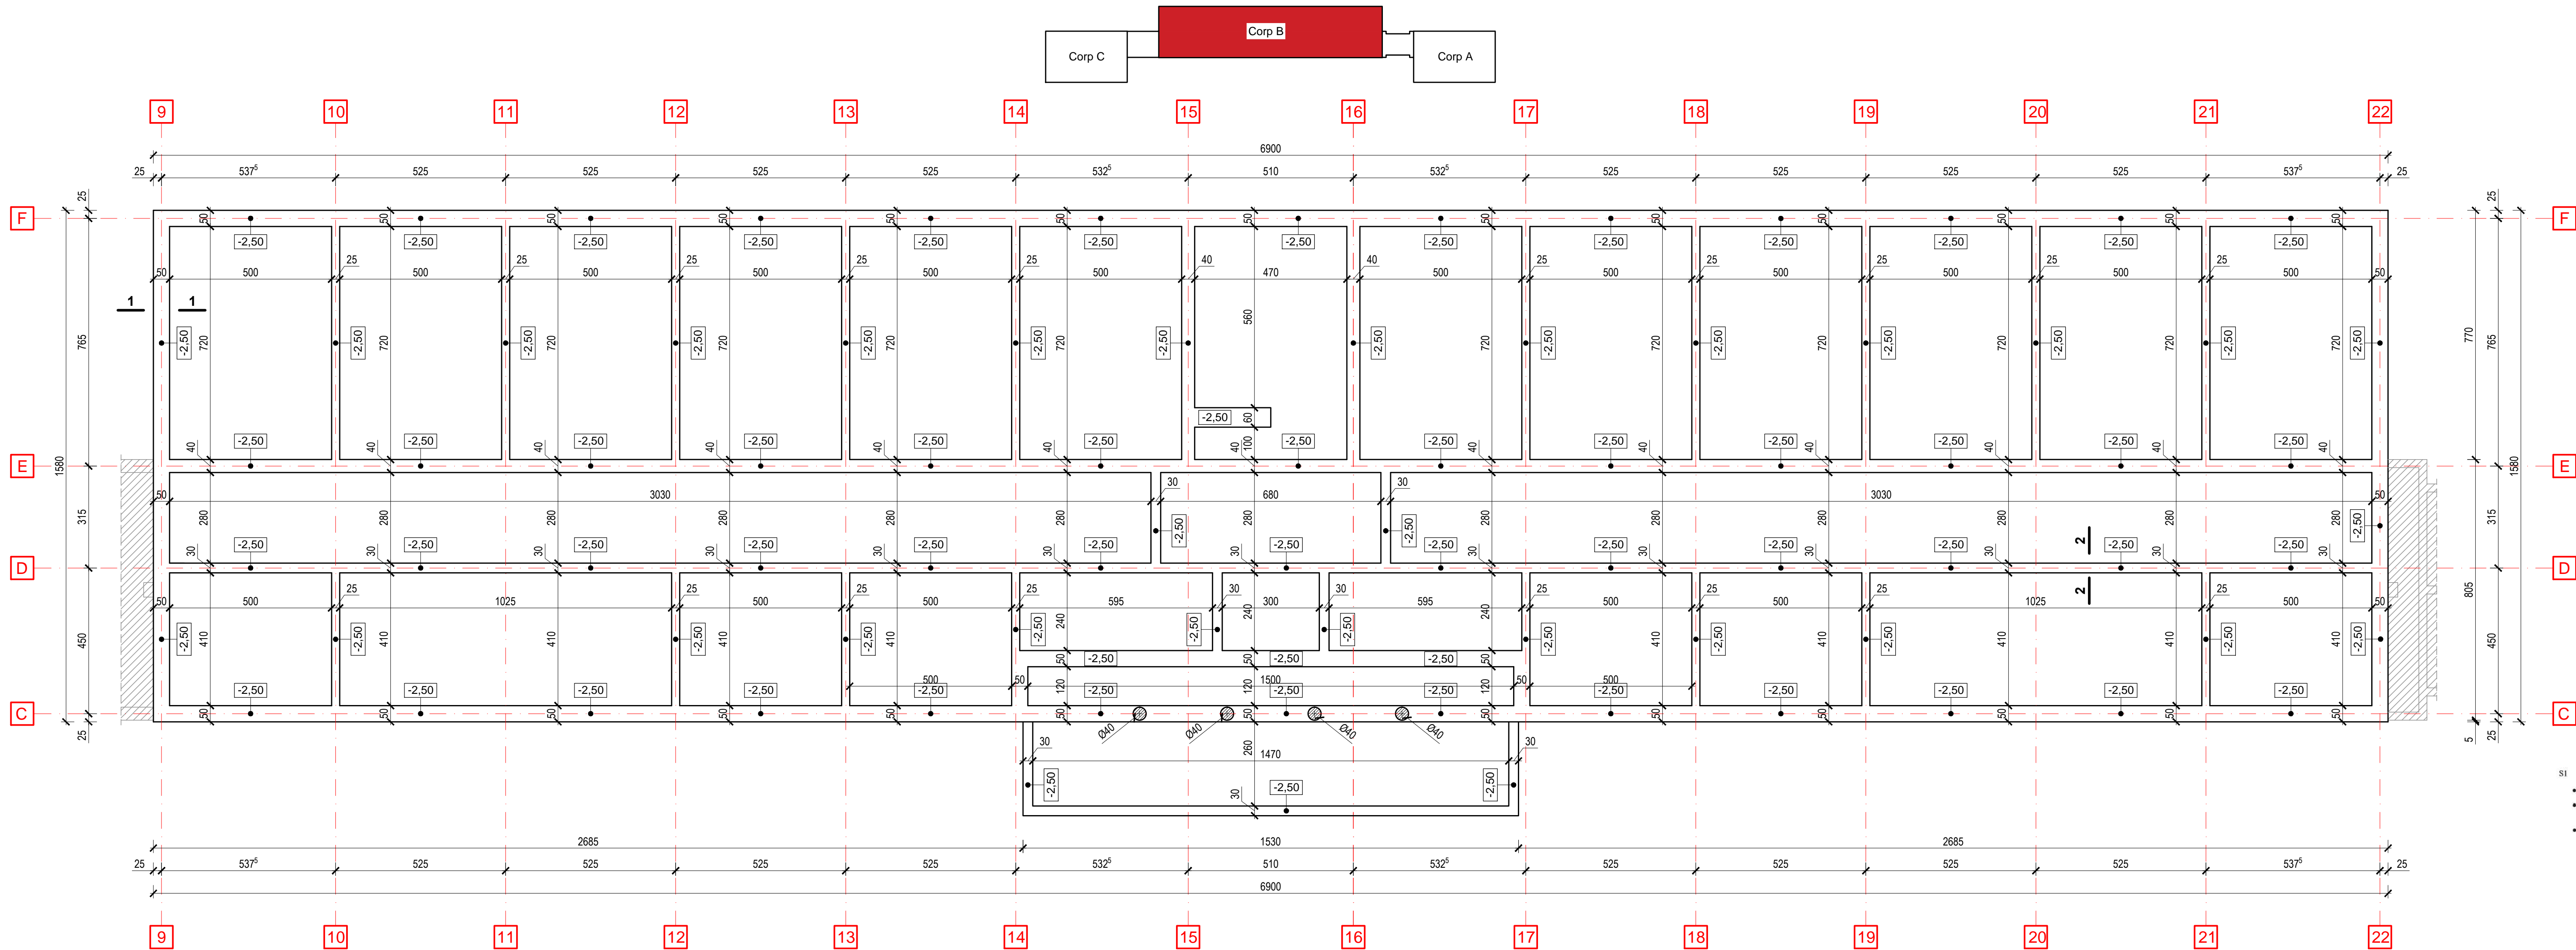

STRATIFICATIA TERENULUI
Conform Studiului Geotehnic
intocmit de S.C. ADONICA CONSULTING S.R.L.
ing. Daniel-Ion Climente
($p_{com}=150$ [kPa])

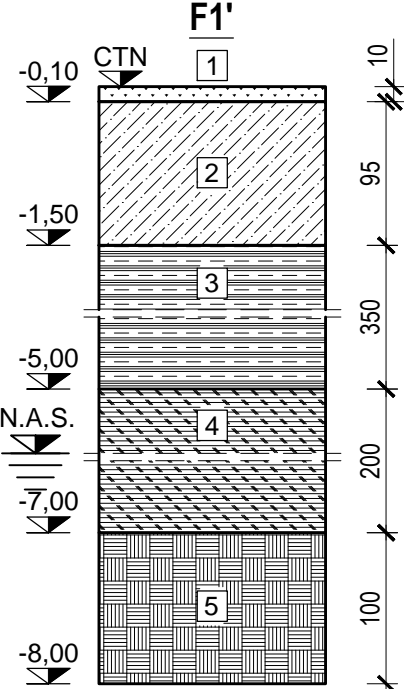

LEGENDA FORAJ GEOTEHNIC F1:
1. Pamant vegetal brun;
2. Umplutura: praf argilos brun cu resturi de radacini;
3. Argila prafoasa cafenie galbuie cu zone cenusii rosietice, cu calcar degradat si concretii calcaroase, vartoasa
4. praf argilos cenusiu verziu cu material feruginos si mici aglomerari negre, cu calcar degradat si concretii calcaroase, consistent , umezit spre adancime;
5. Argila prafoasa cenusie cu zone cenusii, cu material feruginos, consistenta.
Apa subterana a fost interceptata la adancimea de -5,50 [m]

- si
- fundarea s-a facut direct, pe stratul de argila prafoasa;
 - adancimea de fundare fata de partea superioara a trotuarului de beton (alcătuit din trei plăci – cu grosime de cca. 25cm) este de 170cm. Fundatia este alcătuită din beton;
 - in baza, la nivelul talpii de fundare, fundatia nu prezinta evazare;

Categoria de importanta: B (deosebita);
Clasa de importanta - expunere: II;
Categoria geotehnica: 2;
Risc geotehnic: moderat
Zona seismica: ag=0,30g; Tc=1,6s

DATA	INDEX REVIZIE	DETALII REVIZUIE	DESCRIERE
			U.M. [cm]
		A1	Format A2L (850x220 mm)
Verificator/Expert	Nume	Semnatura	Cerinta Referat nr. / Expertiza nr. / Data
Proiectant general	TRIM BUILD S.R.L. Str. Bulei nr.15, et.3, ap.13, mnt. Focșani, Jud. Vrancea tel.: 0743 653 043, e-mail: office@samuelstefan.ro		Titlu proiect: CONSOLIDARE, REABILITARE, MODERNIZARE SI DOTARE C2 DIN ACADEMIA DE POLITIE "ALEXANDRU IOAN CUZA"
Proiectant rezistenta	METRIC STRUCTURE S.R.L. C.U.I. 48888833, J12/176/0023 punct de lucru: Str. Traian nr. 41, Cluj Napoca		Obiect: CORP C2B - PAVILION CLASE "SUD"
Sei proiect	arh. Samuel Stefan	Scara 1:100	Investitor: ACADEMIA DE POLITIE "ALEXANDRU IOAN CUZA" Aleea Pînzgheilor, nr.1A, Sector 1, Bucuresti
Proiectat	ing. Danut Nasui	Data 11. 2024	Amplasament:
Proiectat	ing. Truta Raluca		
Document creat de METRIC STRUCTURE S.R.L. nici o parte din acest document nu poate fi copiată, modificată sau multiplicată fara acordul firmei.			Faza: D.T.A.C. Proiect nr: 36/2024 Planşa nr: R-C2B-01 Rev: 0