



LEGENDA:

	-Apa		-Podet
	-Taluz sus		-Pichet
	-Zid existent		-Drum
	-Gard		-Consolidari de mal

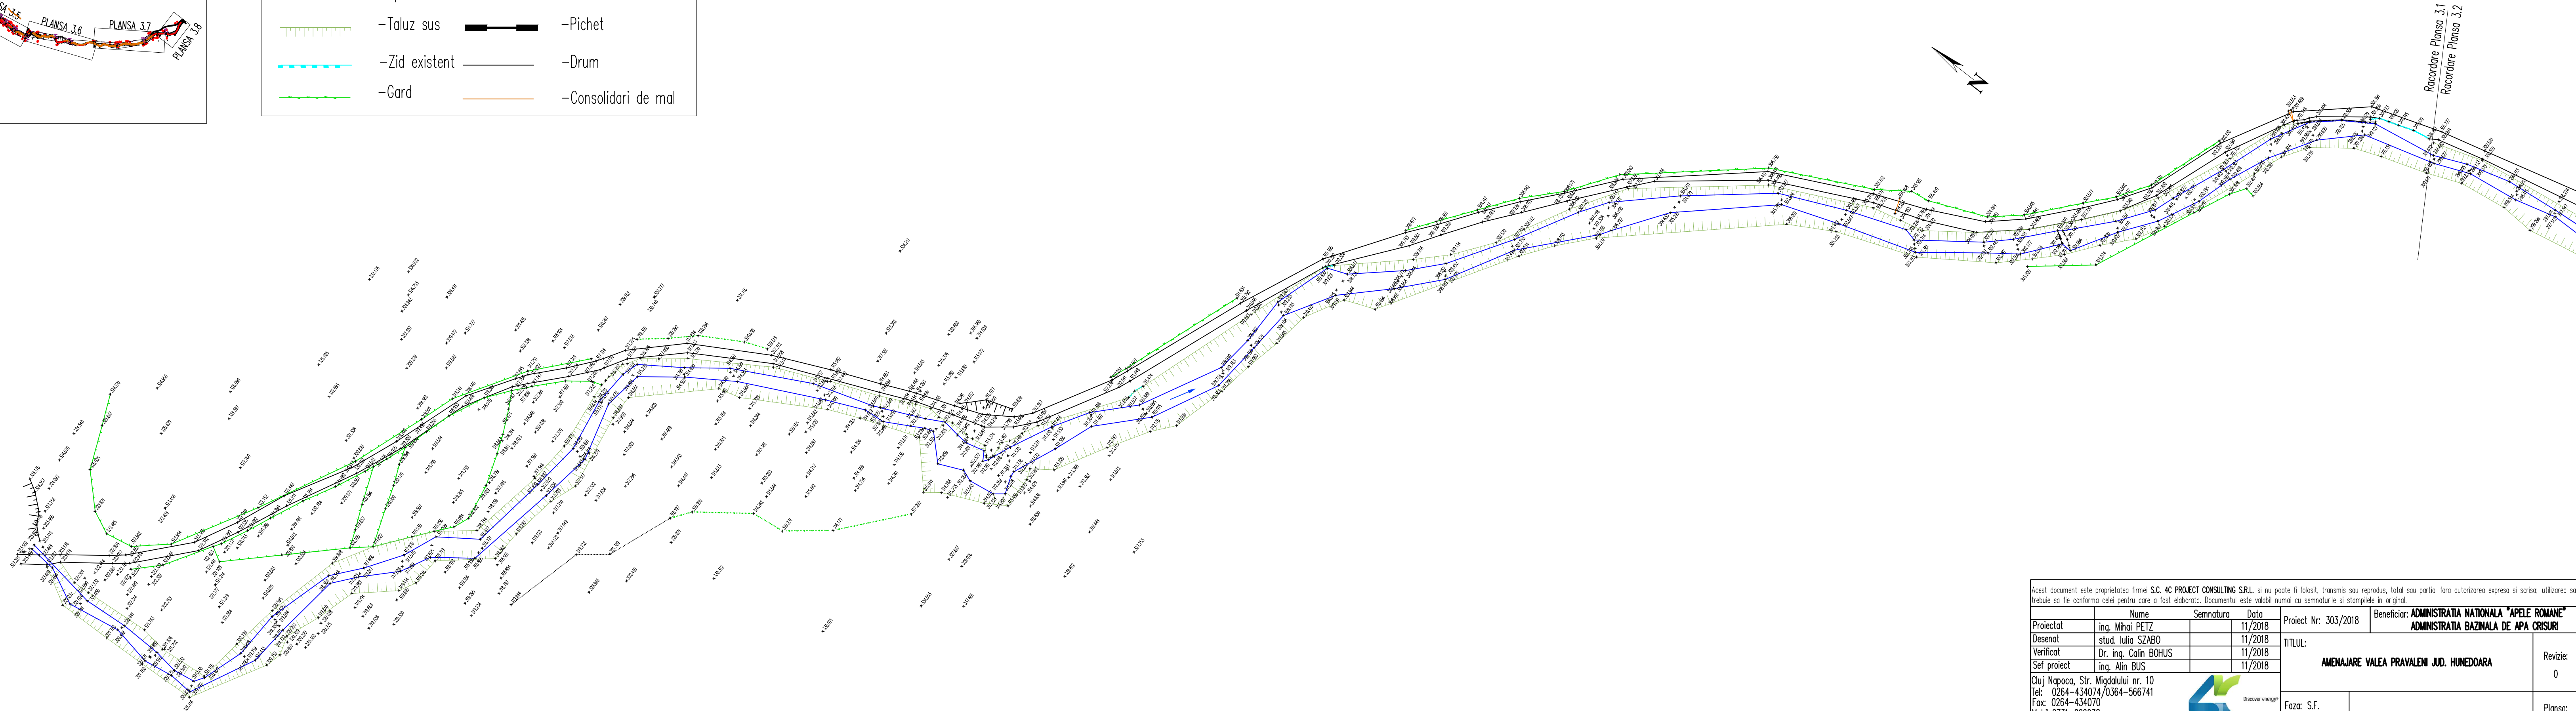

Acest document este proprietatea firmei S.C. 4C PROJECT CONSULTING S.R.L. si nu poate fi folosit, transmis sau reprodus, total sau partial fara autorizarea expresa si scrisa; utilizarea sa trebuie sa fie conforma celei pentru care a fost elaborata. Documentul este valabil numai cu semnaturile si stampilele in original.									
		Nume		Semnatura		Data		Beneficiar: ADMINISTRATIA NATIONALA "APELE ROMANE" ADMINISTRATIA BAZINALA DE APA CRISURI	
Proiectat		ing. Mihai PETZ				11/2018		TITLUL: AMENAJARE VALEA PRAVALENI JUD. HUNEDOARA	
Desenat		stud. Iulia SZABO				11/2018			
Verificat		Dr. ing. Calin BOHUS				11/2018			
Sef proiect		ing. Alin BUS				11/2018			
Cluj Napoca, Str. Migdalului nr. 10 Tel: 0264-434074/0364-566741 Fax: 0264-434070 Mobil: 0731-009938 E-mail: office@4cprojectconsulting.ro Web: www.4cprojectconsulting.ro								PLAN DE SITUATIE	
Faza: S.F.						Plansa: 3.1			
Scara: 1:1000									