


LEGENDA:

	-Apa		-Podet
	-Taluz sus		-Pichet
	-Zid existent		-Drum
	-Gard		-Consolidari de mal

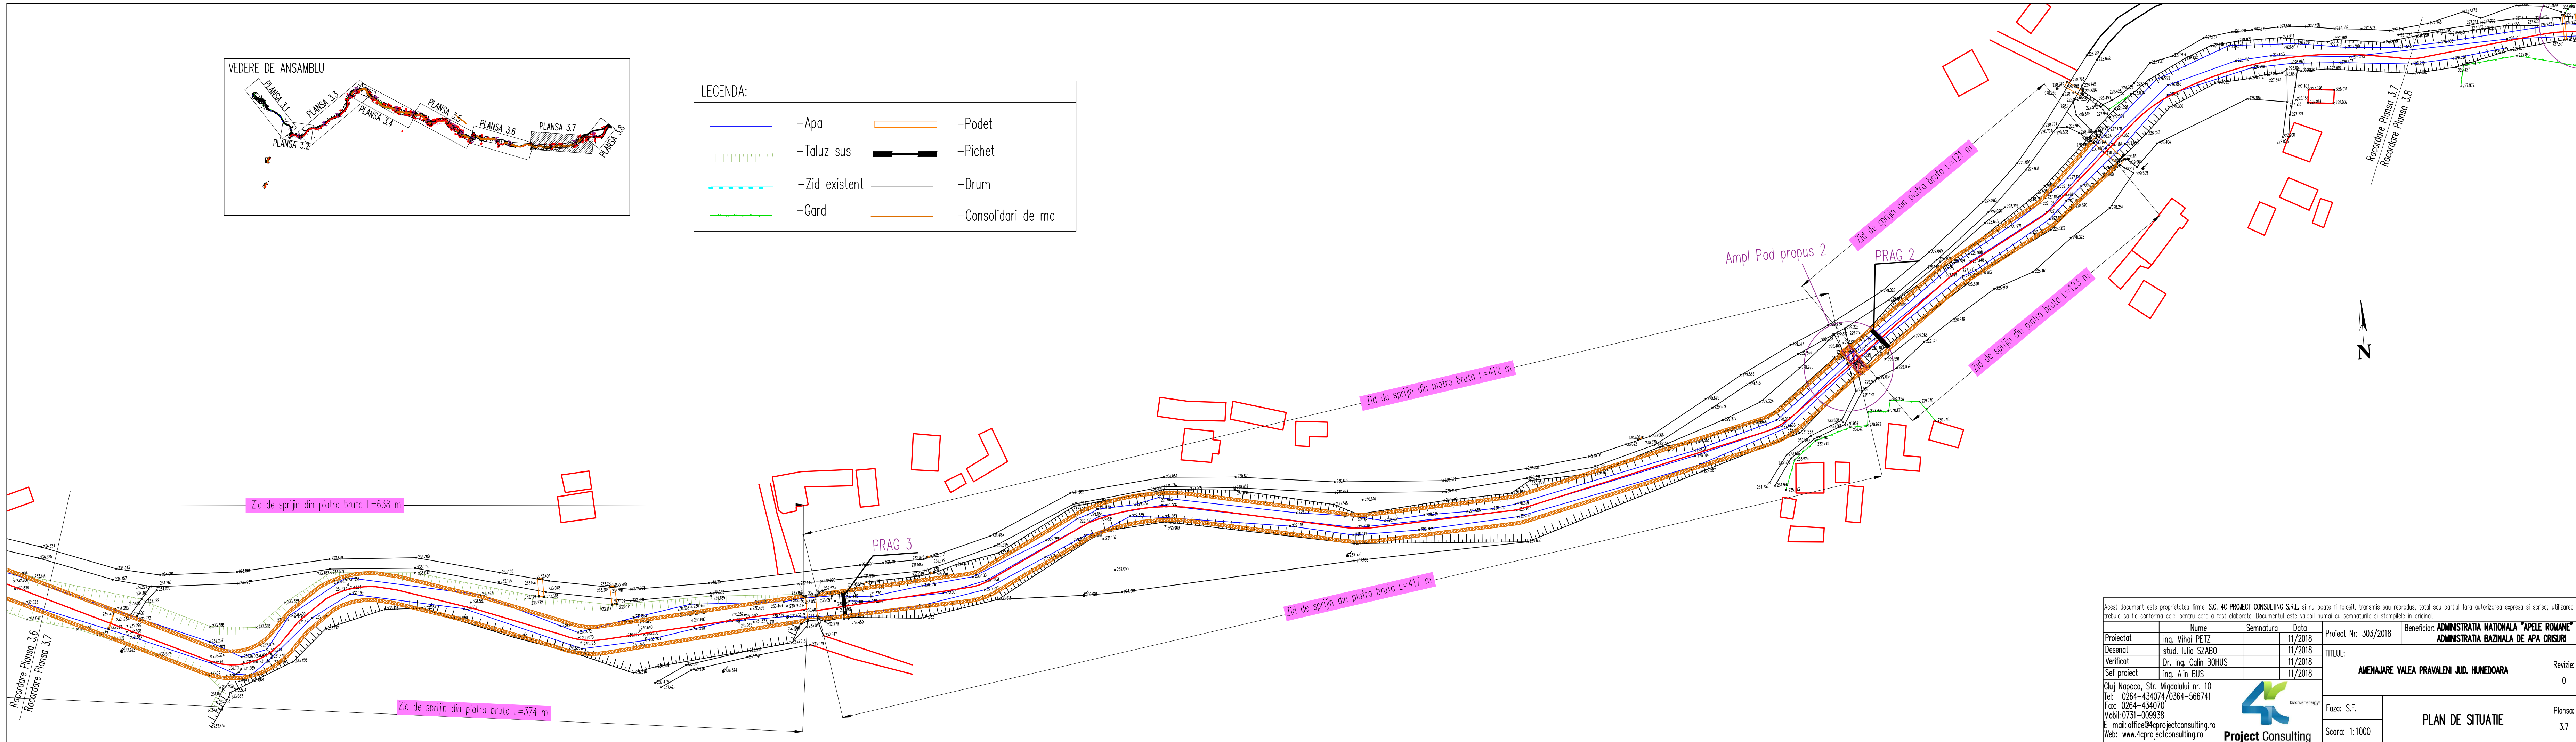

Acest document este proprietatea firmei S.C. 4C PROJECT CONSULTING S.R.L. si nu poate fi folosit, transmis sau reprodus, total sau partial fara autorizarea expresa si scrisa; utilizarea sa trebuie sa fie conforma celei pentru care a fost elaborata. Documentul este valabil numai cu semnatura si stampilele in original.				Proiect Nr. 303/2018		Beneficiar: ADMINISTRATIA NATIONALA "APELE ROMANE" ADMINISTRATIA BAZINALA DE APA CRISURI	
Proiectat	ing. Mihai PETZ	Semnatura	11/2018	TITLUL:	AMENAJARE VALEA PRAVALENI JUD. HUNEDOARA		Revizie:
Desenat	stud. Iulia SZABO		11/2018				0
Verificat	Dr. ing. Calin BOHUS		11/2018				
Sef proiect	ing. Alin BUS		11/2018				
Cluj Napoca, Str. Migdalului nr. 10 Tel: 0264-434074/0364-566741 Fax: 0264-434070 Mobil: 0731-009938 E-mail: office@4cprojectconsulting.ro Web: www.4cprojectconsulting.ro				Faza: S.F.	PLAN DE SITUATIE		Plansa:
				Scara: 1:1000			3.7