



Legenda:

Lucrari proiectate ———

S.C. SEGA PROIECT 2008 S.R.L.
Pitești




Beneficiar:

COMUNA HÎRSEȘTI
DENUMIREA LUCRĂRII:

**„Extindere rețea publică de apă uzată în satul Martalogi,
comuna Hîrsești, județul Argeș”**

Manager proiect	jur. Ciorascu Ramona	<i>Ramona</i>	Scara: %	FAZA: S.F.	PC 333/ 2024 Pl. nr. 1
Sef proiect	sing. Serban Gabriela	<i>Gabriela</i>		Data 2024	
Proiectat	sing. Serban Gabriela	<i>Gabriela</i>			
Grafică	teh. Ciorascu Ionut	<i>Ionut</i>			

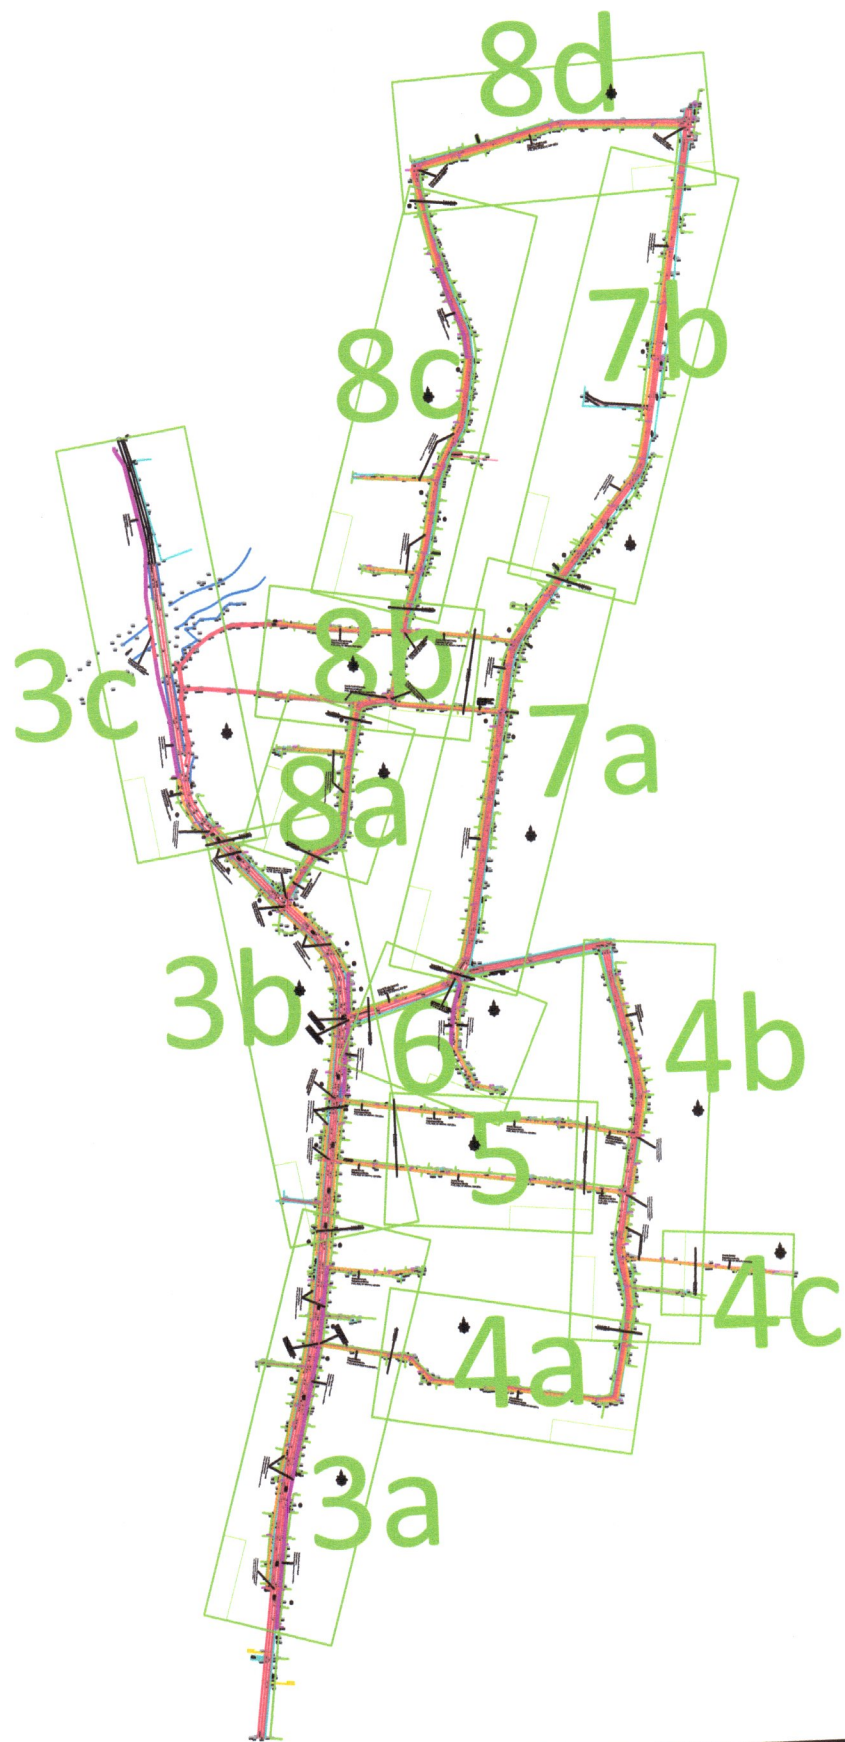


S.C. SEGA PROIECT 2008 S.R.L.
Pitești



Beneficiar:
COMUNA HÎRSEȘTI
DENUMIREA LUCRĂRII:
**„Extindere rețea publică de apă uzată în satul Martaleștii
 comuna Hîrsești, județul Argeș”**

Manager proiect	jur. Ciorascu Ramona	Scara: %	FAZA: S.F.	PC 3
Sef proiect	sing. Serban Gabriela			20
Proiectat	sing. Serban Gabriela	Data: 2024	DISPUNEREA PLANSELOR	Pl.
Grafica	teh. Ciorascu Florin			2

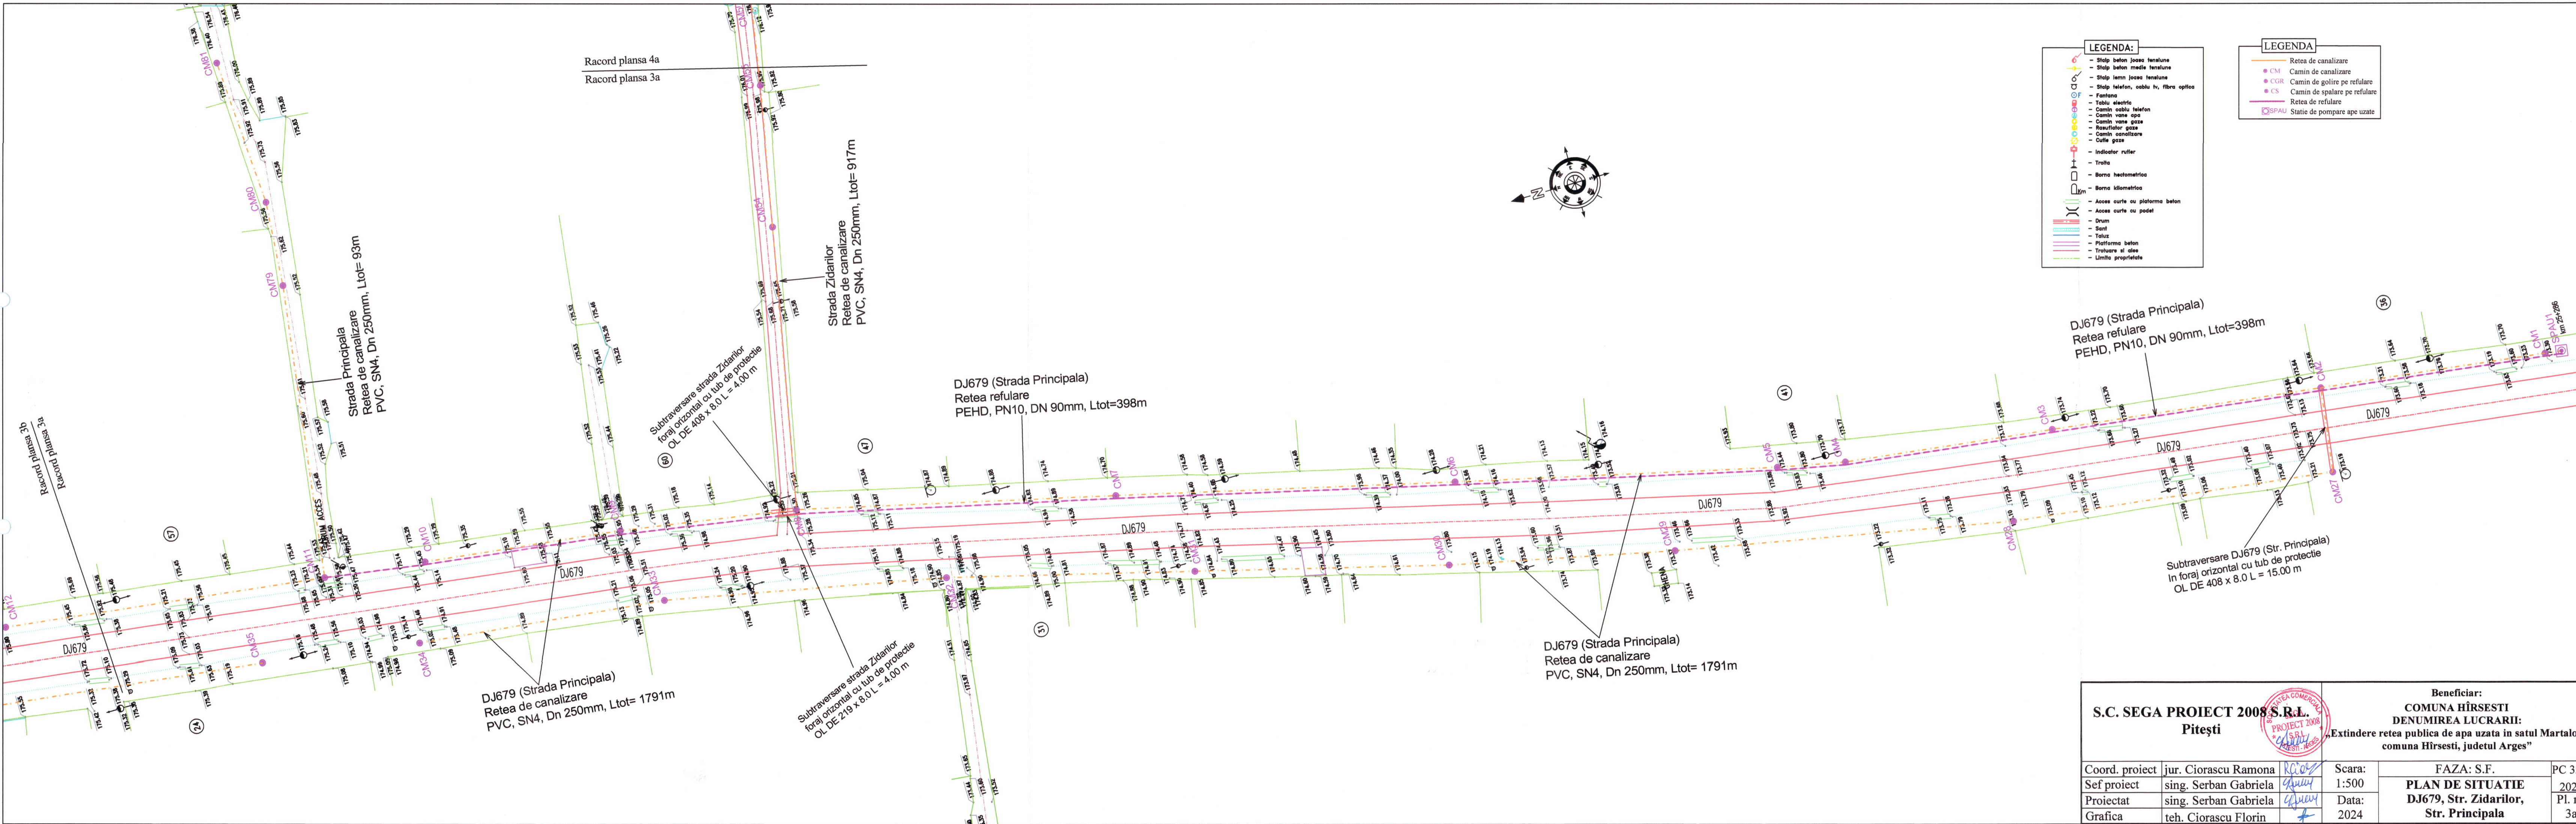



LEGENDA:

- Stalp beton joasa tensiune
- Stalp beton medie tensiune
- Stalp joasa tensiune
- Stalp telefon, cablu tv, fibra optica
- Fanfara
- Tablu electric
- Camin cablu telefon
- Camin vana apa
- Camin vana gaze
- Masurator gaze
- Camin canalizare
- Cutie gaze
- Indicator rutier
- Tretha
- Borne hectometrice
- Borne kilometrice
- Acces curte cu platforma beton
- Acces curte cu podet
- Drum
- Sant
- Taluz
- Platforma beton
- Traversare si dia
- Limita proprietate

LEGENDA:

- Retea de canalizare
- CM Camin de canalizare
- CGR Camin de golire pe refulare
- CS Camin de spalare pe refulare
- Retea de refulare
- SPAU Statie de pompare ape uzate

S.C. SEGA PROIECT 2008 S.R.L. Pitești		Beneficiar: COMUNA HÎRSEȘTI DENUMIREA LUCRĂRII: Extindere rețea de apă uzată în satul Martalogi, comuna Hîrsești, județul Argeș	
Coord. proiect	jur. Ciorascu Ramona	Scara:	FAZA: S.F.
Sef proiect	sing. Serban Gabriela	1:500	PLAN DE SITUATIE
Proiectat	sing. Serban Gabriela	Data:	DJ679, Str. Zidarilor,
Grafica	teh. Ciorascu Florin	2024	Str. Principala
			PC 333/ 2024 Pl. nr. 3a

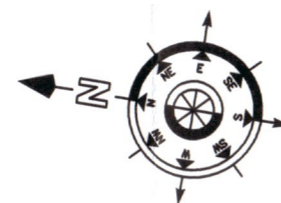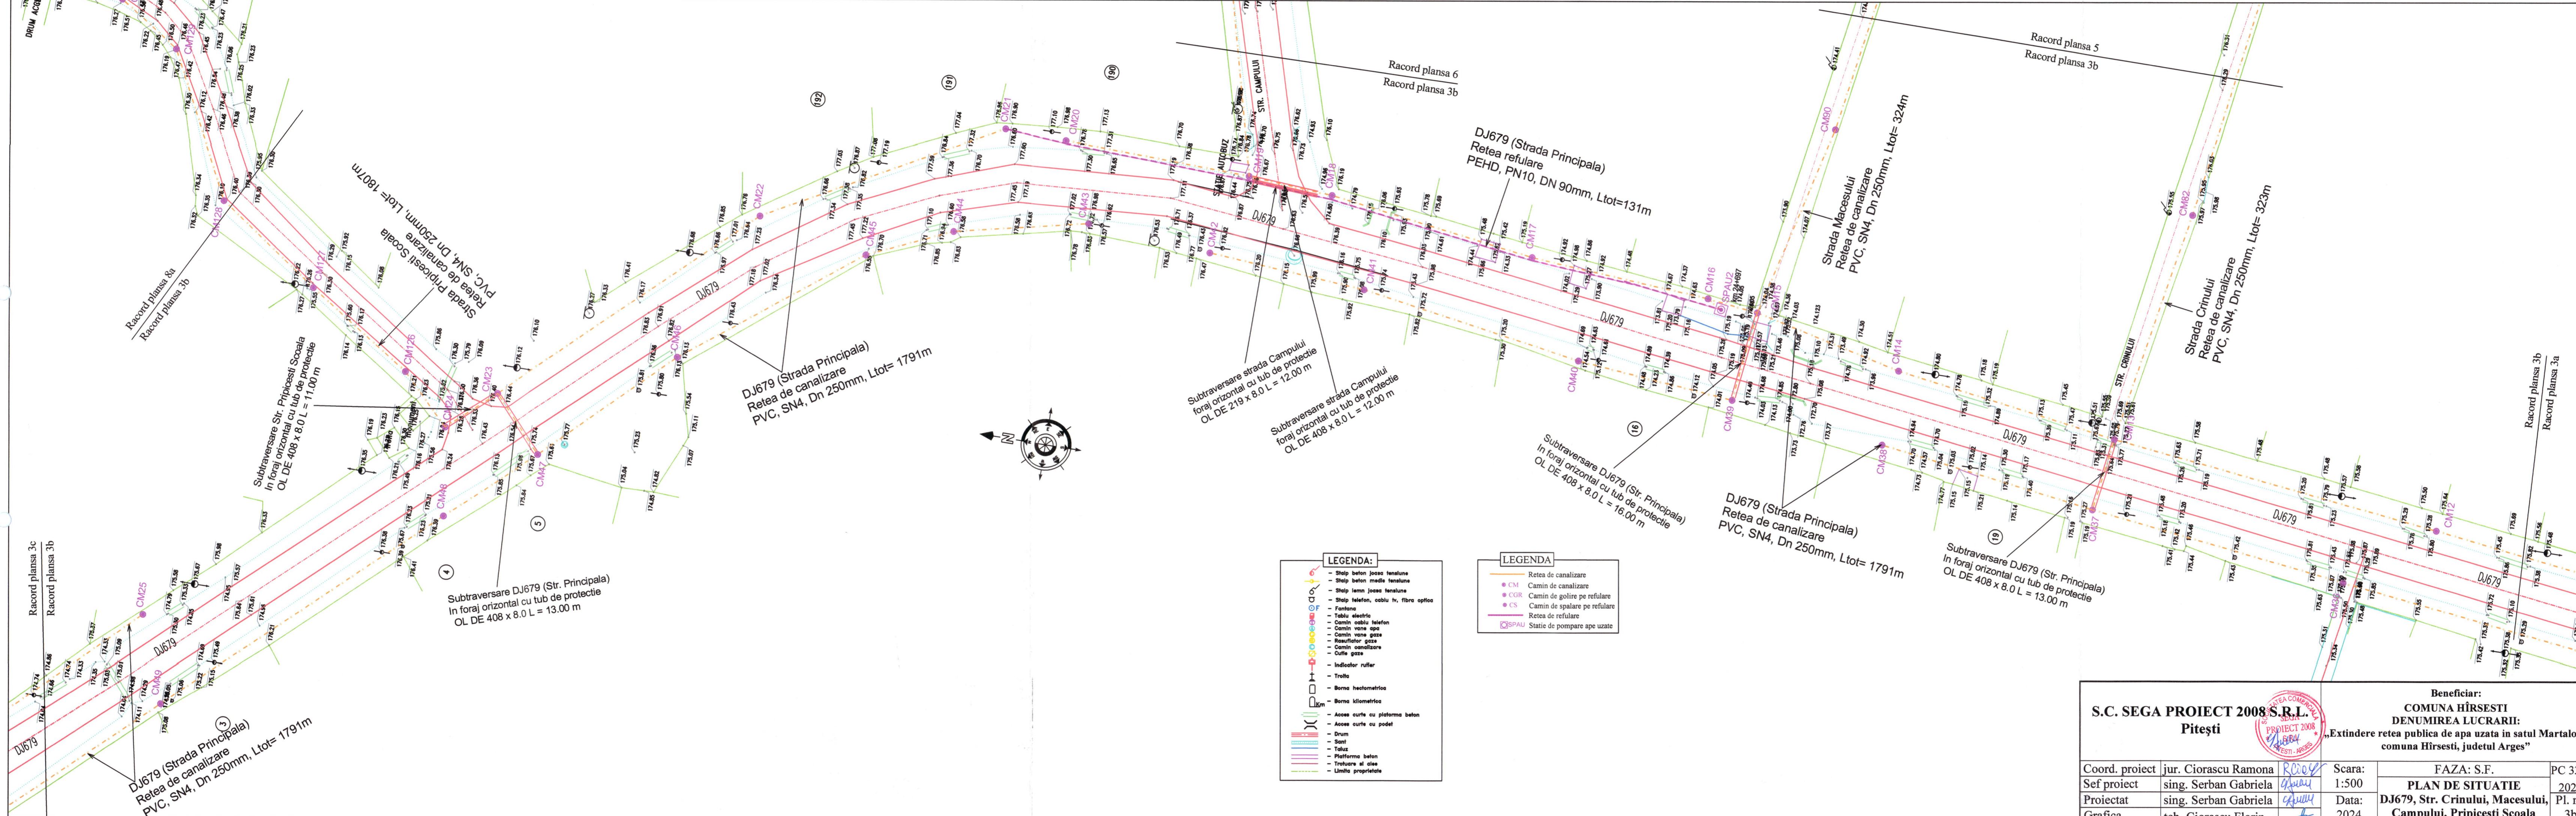



LEGENDA:

	Stalp beton joasa tensiune
	Stalp beton medie tensiune
	Stalp lemn joasa tensiune
	Stalp telefon, cablu tv, fibra optica
	Fantona
	Tablu electric
	Camin cablu telefon
	Camin vana apa
	Camin vana gaze
	Reasfaltar gaze
	Camin canalizare
	Cutie gaze
	Indicator rutier
	Trotuar
	Borna hectometrica
	Borna kilometrica
	Acces curte cu platforma beton
	Acces curte cu podet
	Drum
	Sant
	Taluz
	Platforma beton
	Trotuare si alei
	Limite proprietate

LEGENDA:

	Retea de canalizare
	CM Camin de canalizare
	CCR Camin de golire pe refulare
	CS Camin de spalare pe refulare
	Retea de refulare
	SPAU Statie de pompare ape uzate

S.C. SEGA PROIECT 2008 S.R.L. Pitești		Beneficiar:	
		COMUNA HÎRSEȘTI DENUMIREA LUCRĂRII: „Extindere rețea publică de apă uzată în satul Martalogi, comuna Hîrsești, județul Argeș”	
Coord. proiect	jur. Ciorascu Ramona	Scara:	FAZA: S.F.
Sef proiect	sing. Serban Gabriela	1:500	PLAN DE SITUATIE
Proiectat	sing. Serban Gabriela	Data:	DJ679, Str. Crinului, Macesului, Campului, Pripicesti Soala
Grafica	teh. Ciorascu Florin	2024	PC 333/2024 Pl. nr. 3b

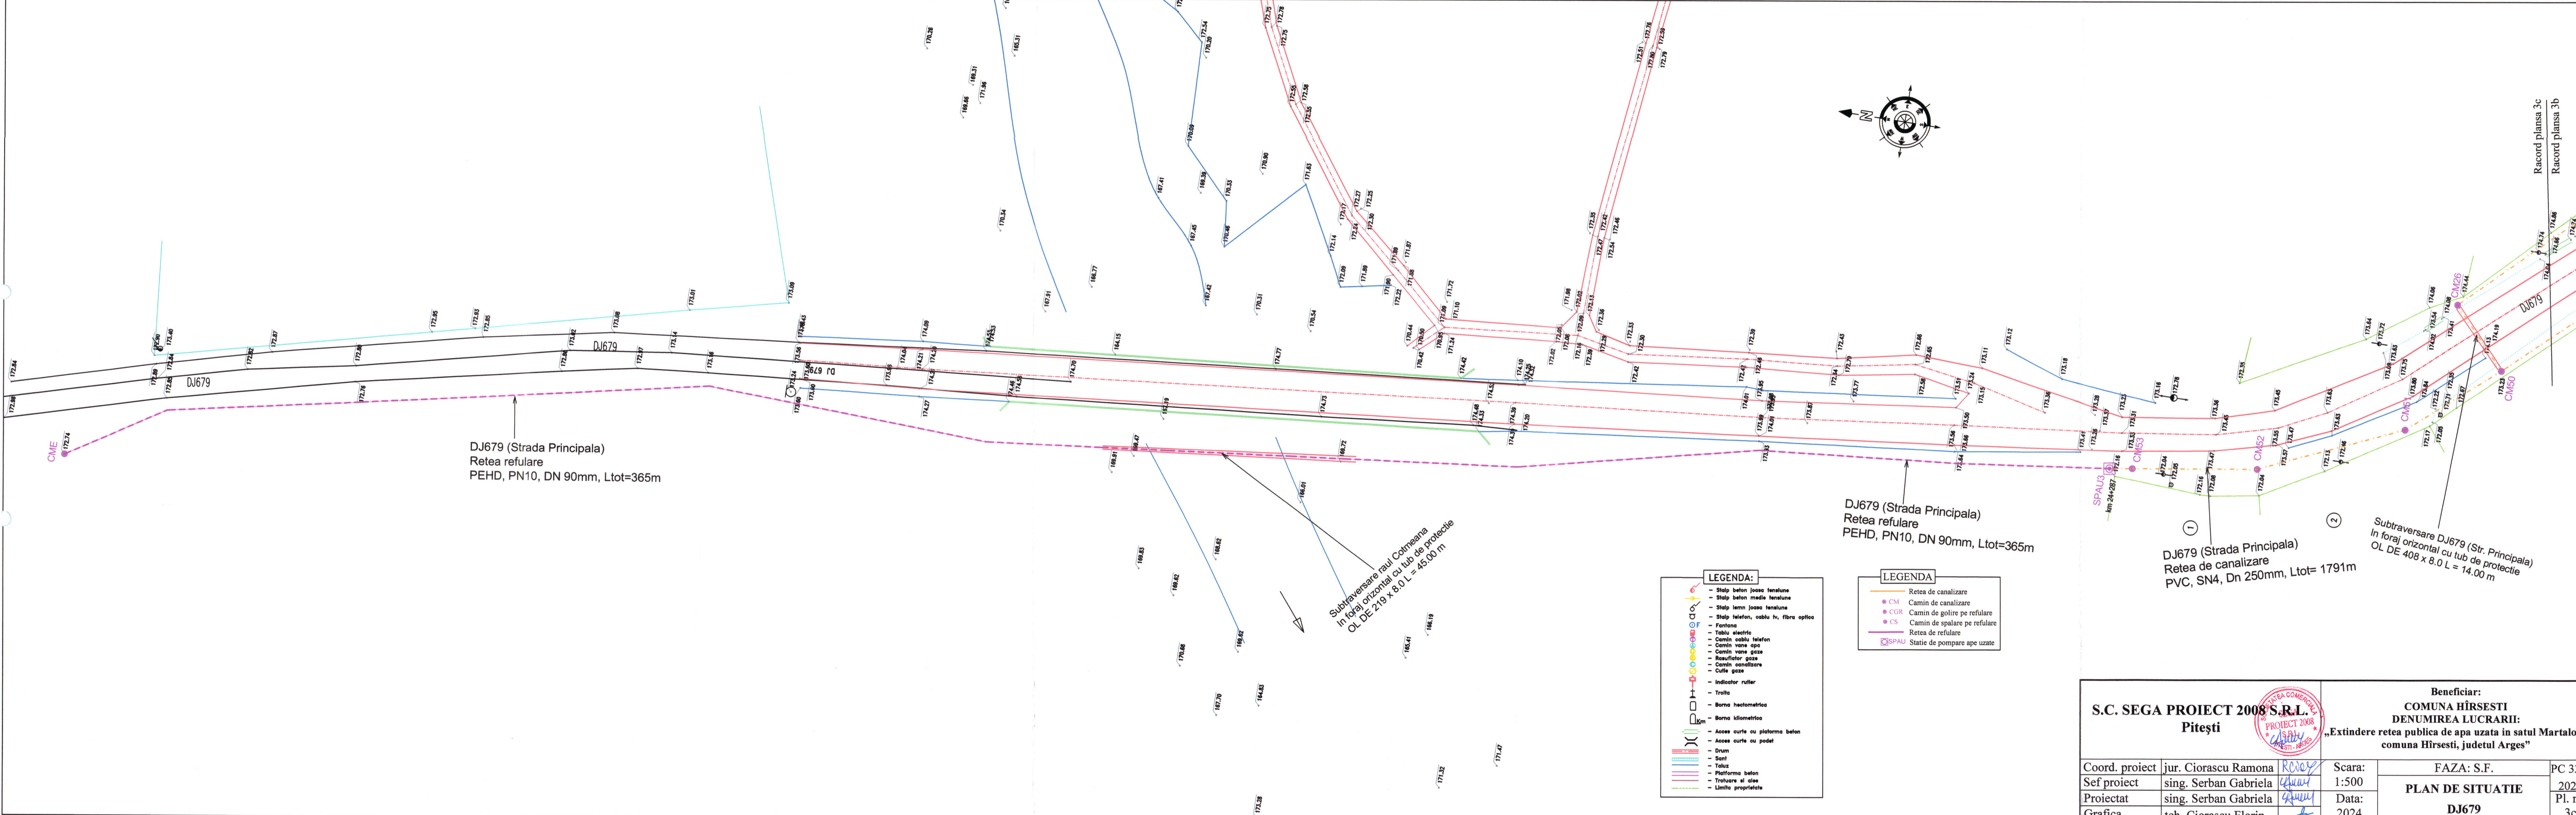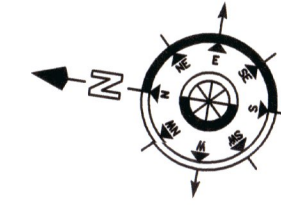

DJ679 (Strada Principala)
 Retea refulare
 PEHD, PN10, DN 90mm, Ltot=365m

DJ679 (Strada Principala)
 Retea refulare
 PEHD, PN10, DN 90mm, Ltot=365m

Subtraversare DJ679 (Str. Principala)
 In foraj orizontal cu tub de protectie
 OL DE 408 x 8.0 L = 14.00 m

Subtraversare rauul Coiteana
 In foraj orizontal cu tub de protectie
 OL DE 219 x 8.0 L = 45.00 m


LEGENDA:

- Stalp beton joasa tensiune
- Stalp beton medie tensiune
- Stalp term joasa tensiune
- Stalp telefon, cablu tv, fibra optica
- Fontana
- Cablu electric
- Cabiln cablu telefon
- Cabiln vana apa
- Cabiln vana gaze
- Inversor gaze
- Cabiln canalizare
- Cula gaze
- Indicator rutier
- Troita
- Borna heometrica
- Borna kilometrica
- Acces curte cu platforma beton
- Acces curte cu podet
- Drum
- San
- Fald
- Platforma beton
- Treptare si aies
- Limba proprietate

LEGENDA:

- Retea de canalizare
- CM Cabiln de canalizare
- CGR Cabiln de golire pe refulare
- CS Cabiln de spalare pe refulare
- Retea de refulare
- SPAU Statie de pompare ape uzate

S.C. SEGA PROIECT 2008 S.R.L. Pitești		Beneficiar: COMUNA HÎRSEȘTI DENUMIREA LUCRĂRII: „Extindere rețea publică de apă uzată în satul Martalogi, comuna Hîrsești, județul Argeș”		
				Coord. proiect
Sef proiect	ing. Serban Gabriela	1:500	PLAN DE SITUATIE DJ679	2024
Proiectat	ing. Serban Gabriela	Data:		2024
Grafica	teh. Ciorascu Florin			3c

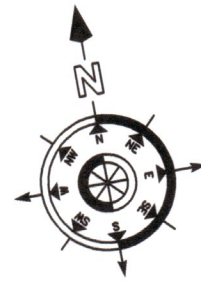


LEGENDA:

	- Stalp beton joasa tensiune
	- Stalp beton medie tensiune
	- Stalp lemn joasa tensiune
	- Stalp telefon, cablu tv, fibra optica
	- Fanlana
	- Tablu electric
	- Cabilu cablu telefon
	- Cabilu vane apa
	- Cabilu vane gaze
	- Rasufiator gaze
	- Cabilu canalizare
	- Cutie gaze
	- Indicator rutier
	- Treita
	- Borna hectometrica
	- Borna kilometrica
	- Acces curte cu platforma beton
	- Acces curte cu podet
	- Drum
	- Sant
	- Taluz
	- Platforma beton
	- Tratuare si alea
	- Limita proprietate

LEGENDA:


	- Retea de canalizare
	- CM Cabilu de canalizare
	- CGR Cabilu de golire pe refulare
	- CS Cabilu de spalare pe refulare
	- Retea de refulare
	- SPAU Statie de pompare ape uzate

Racord plansa 3a
Racord plansa 4a

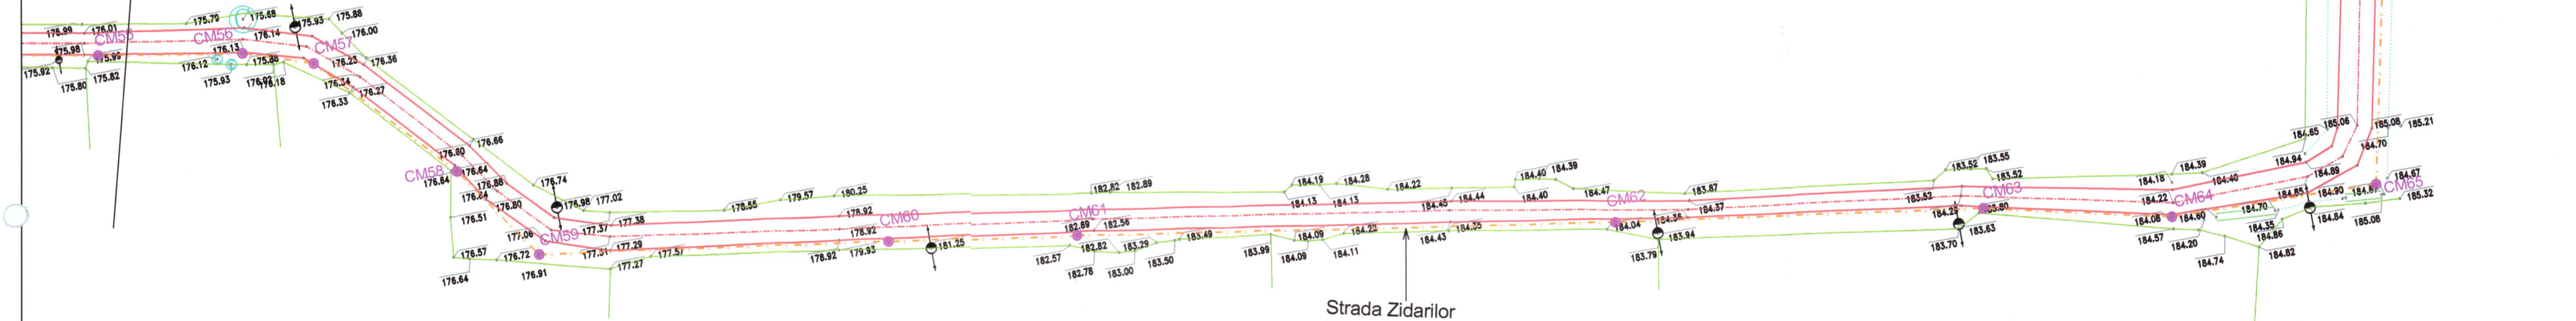


Strada Zidarilor
Retea de canalizare
PVC, SN4, Dn 250mm, Ltot= 917m

Racord plansa 4b
Racord plansa 4a

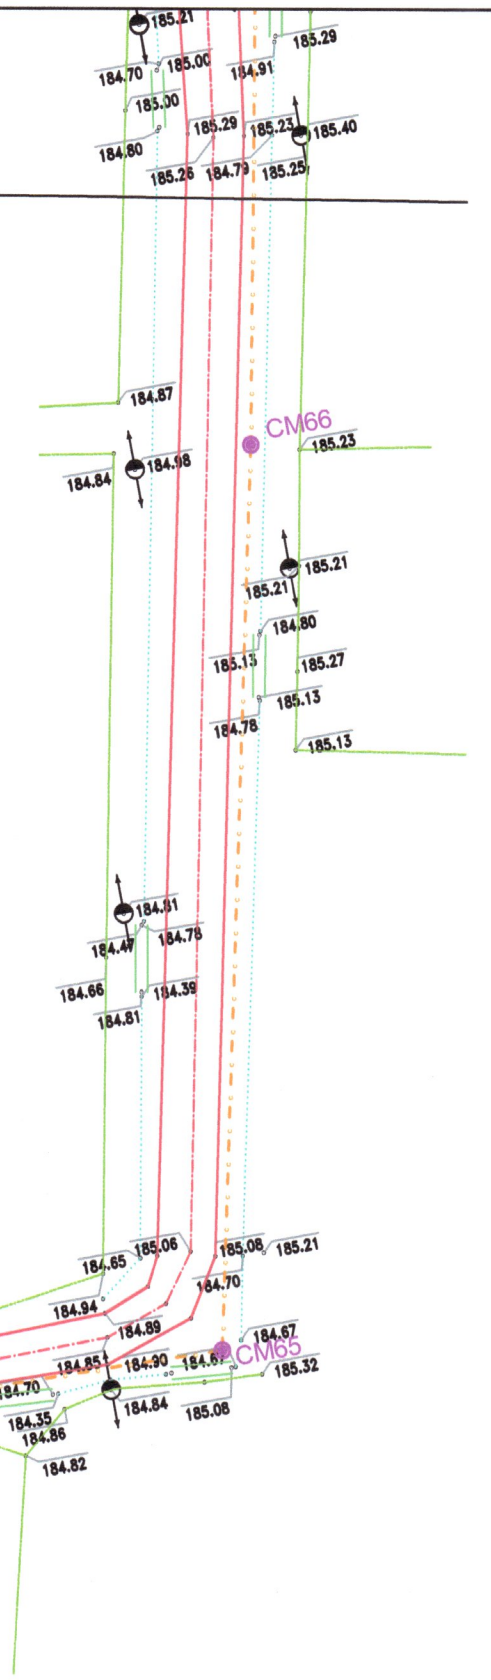


S.C. SEGA PROIECT 2008 S.R.L. Pitești			Beneficiar: COMUNA HÎRSEȘTI DENUMIREA LUCRĂRII: „Extindere rețea publică de apă uzată în satul Martalogi, comuna Hîrsești, județul Argeș”		
Coord. proiect	jur. Ciorascu Ramona		Scara:	FAZA: S.F.	PC 333/
Sef proiect	sing. Serban Gabriela				
Proiectat	sing. Serban Gabriela		Data:	PLAN DE SITUATIE Strada Zidarilor	2024
Grafica	teh. Ciorascu Florin				

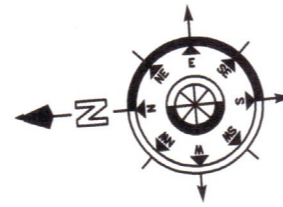

- LEGENDA:**
- Stalp beton joasa tensiune
 - Stalp beton medie tensiune
 - Stalp lemn joasa tensiune
 - Stalp telefon, cablu tv, fibra optica
 - Fontana
 - Tablu electric
 - Camin cablu telefon
 - Camin vine apa
 - Camin vine gaze
 - Rasfurator gaze
 - Camin condiziere
 - Cule gaze
 - Indicator rutier
 - Troita
 - Borna hecometrica
 - Borna kilometrica
 - Acces curte cu platforma beton
 - Acces curte cu podet
 - Drum
 - Sant
 - Taluz
 - Platforma beton
 - Trotuare si alei
 - Limite proprietate

- LEGENDA:**
- Retea de canalizare
 - CM Camin de canalizare
 - CGR Camin de golire pe refulare
 - CS Camin de spalare pe refulare
 - Retea de refulare
 - SPAU Statie de pompare ape uzate

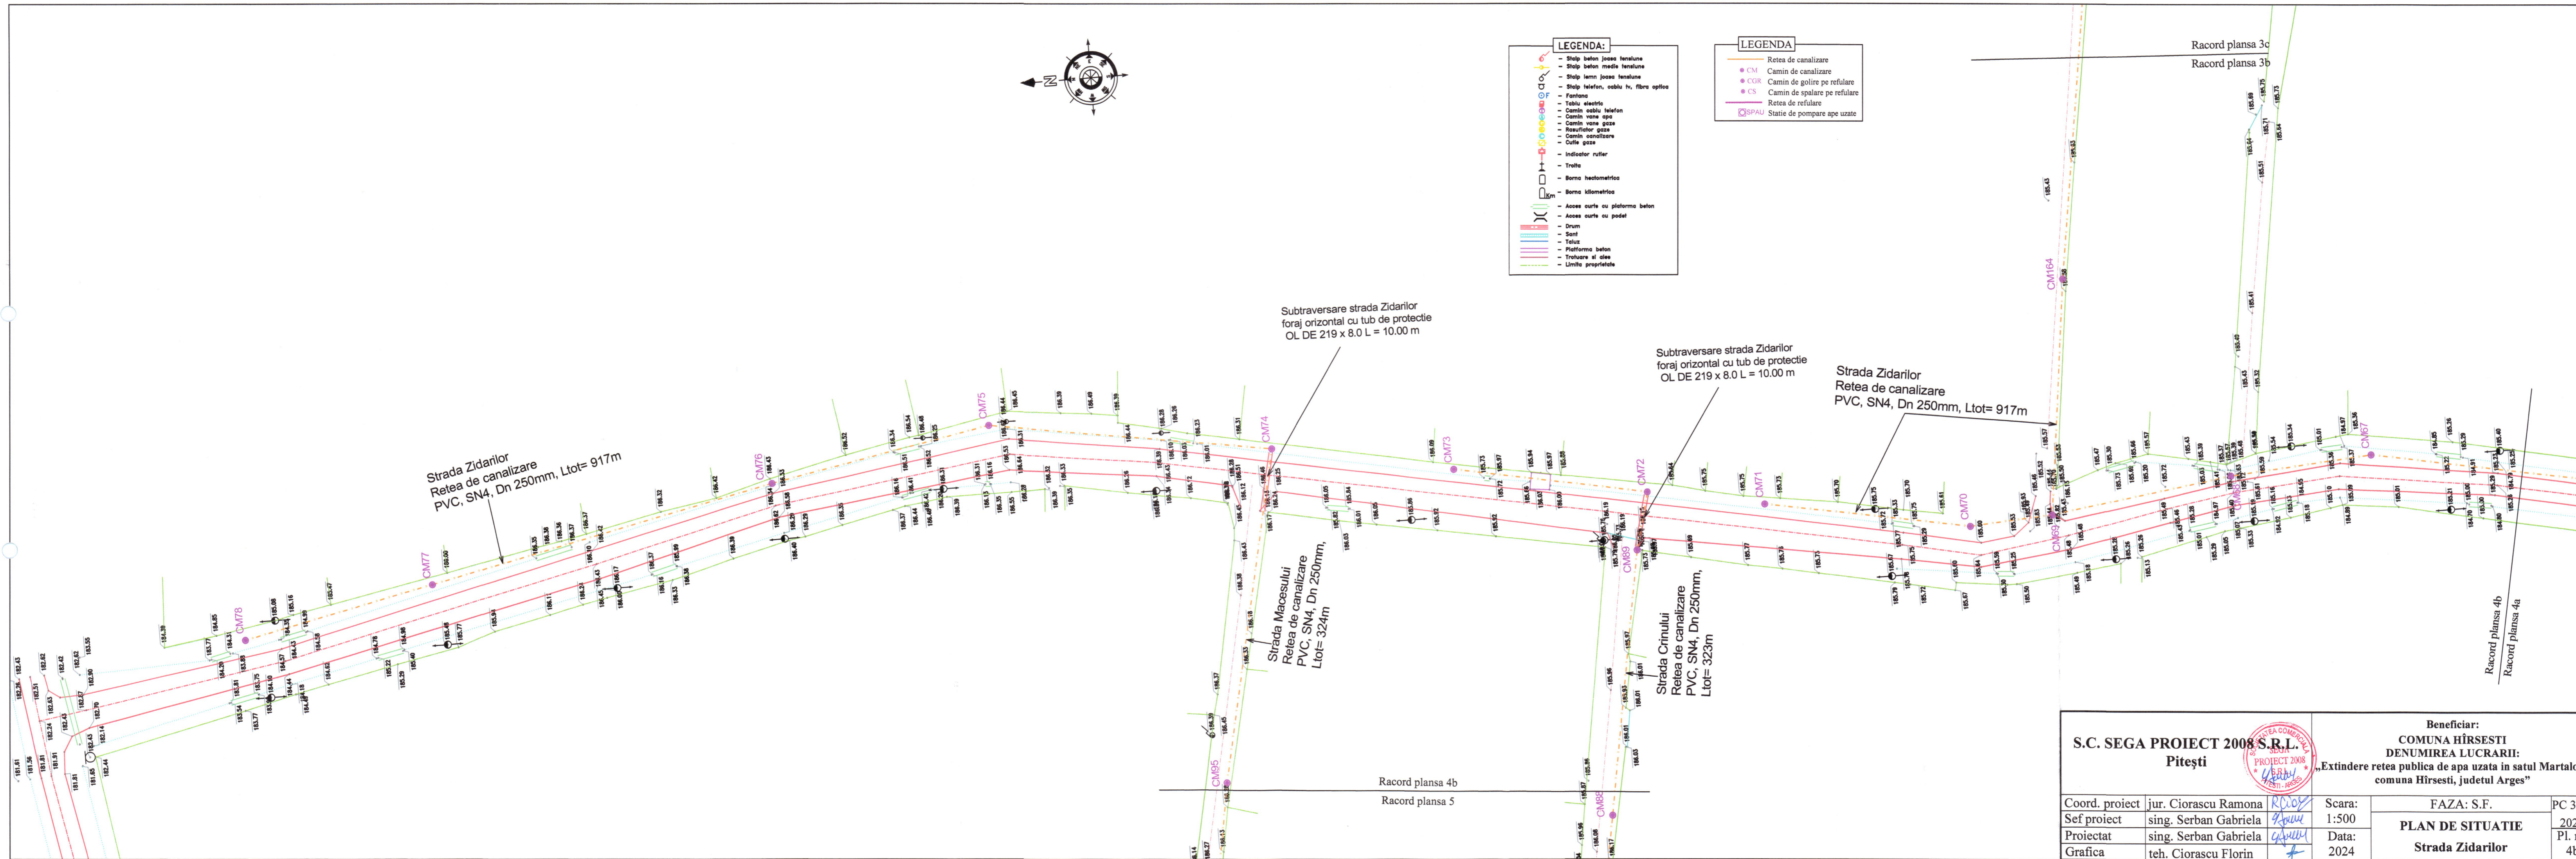

Strada Zidarilor
 Retea de canalizare
 PVC, SN4, Dn 250mm, Ltot= 917m

Strada Macesuului
 Retea de canalizare
 PVC, SN4, Dn 250mm,
 Ltot= 324m

Strada Crinului
 Retea de canalizare
 PVC, SN4, Dn 250mm,
 Ltot= 323m

Strada Zidarilor
 Retea de canalizare
 PVC, SN4, Dn 250mm, Ltot= 917m

Subtraversare strada Zidarilor
 foraj orizontal cu tub de protectie
 OL DE 219 x 8.0 L = 10.00 m

Subtraversare strada Zidarilor
 foraj orizontal cu tub de protectie
 OL DE 219 x 8.0 L = 10.00 m

Racord plansa 4b
 Racord plansa 5

Racord plansa 3c
 Racord plansa 3b

Racord plansa 4b
 Racord plansa 4a

S.C. SEGA PROIECT 2008 S.R.L.
 Pitești




Beneficiar:
COMUNA HÎRSEȘTI
 DENUMIREA LUCRĂRII:
 „Extindere rețea publică de apă uzată în satul Martalogi,
 comuna Hîrsești, județul Argeș”

Coord. proiect	jur. Ciorascu Ramona	<i>R.C.</i>
Sef proiect	sing. Serban Gabriela	<i>S.S.</i>
Proiectat	sing. Serban Gabriela	<i>S.S.</i>
Grafica	teh. Ciorascu Florin	<i>F.C.</i>

Scara:
 1:500
 Data:
 2024

FAZA: S.F.
PLAN DE SITUATIE
Strada Zidarilor

PC 333/
 2024
 Pl. nr.
 4b

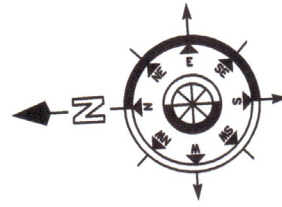


LEGENDA:

- Stalp beton joasa tensiune
- Stalp beton medie tensiune
- Stalp lemn joasa tensiune
- Stalp telefon, cablu tv, fibra optica
- Fontana
- Tablu electric
- Camin cablu telefon
- Camin vane apa
- Camin vane gaze
- Rasuflator gaze
- Camin canalizare
- Cutie gaze
- Indicator rutier
- Trotta
- Borna hectometrica
- Borna kilometrica
- Acces curte ou platforma beton
- Acces curte ou podet
- Drum
- Sant
- Taluz
- Platforma beton
- Trotuare si alei
- Limita proprietate

LEGENDA

- Retea de canalizare
- Camin de canalizare
- Camin de golire pe refulare
- Camin de spalare pe refulare
- Retea de refulare
- Statie de pompare ape uzate

Strada Zidarilor
 Retea de canalizare
 PVC, SN4, Dn 250mm, Ltot= 917m

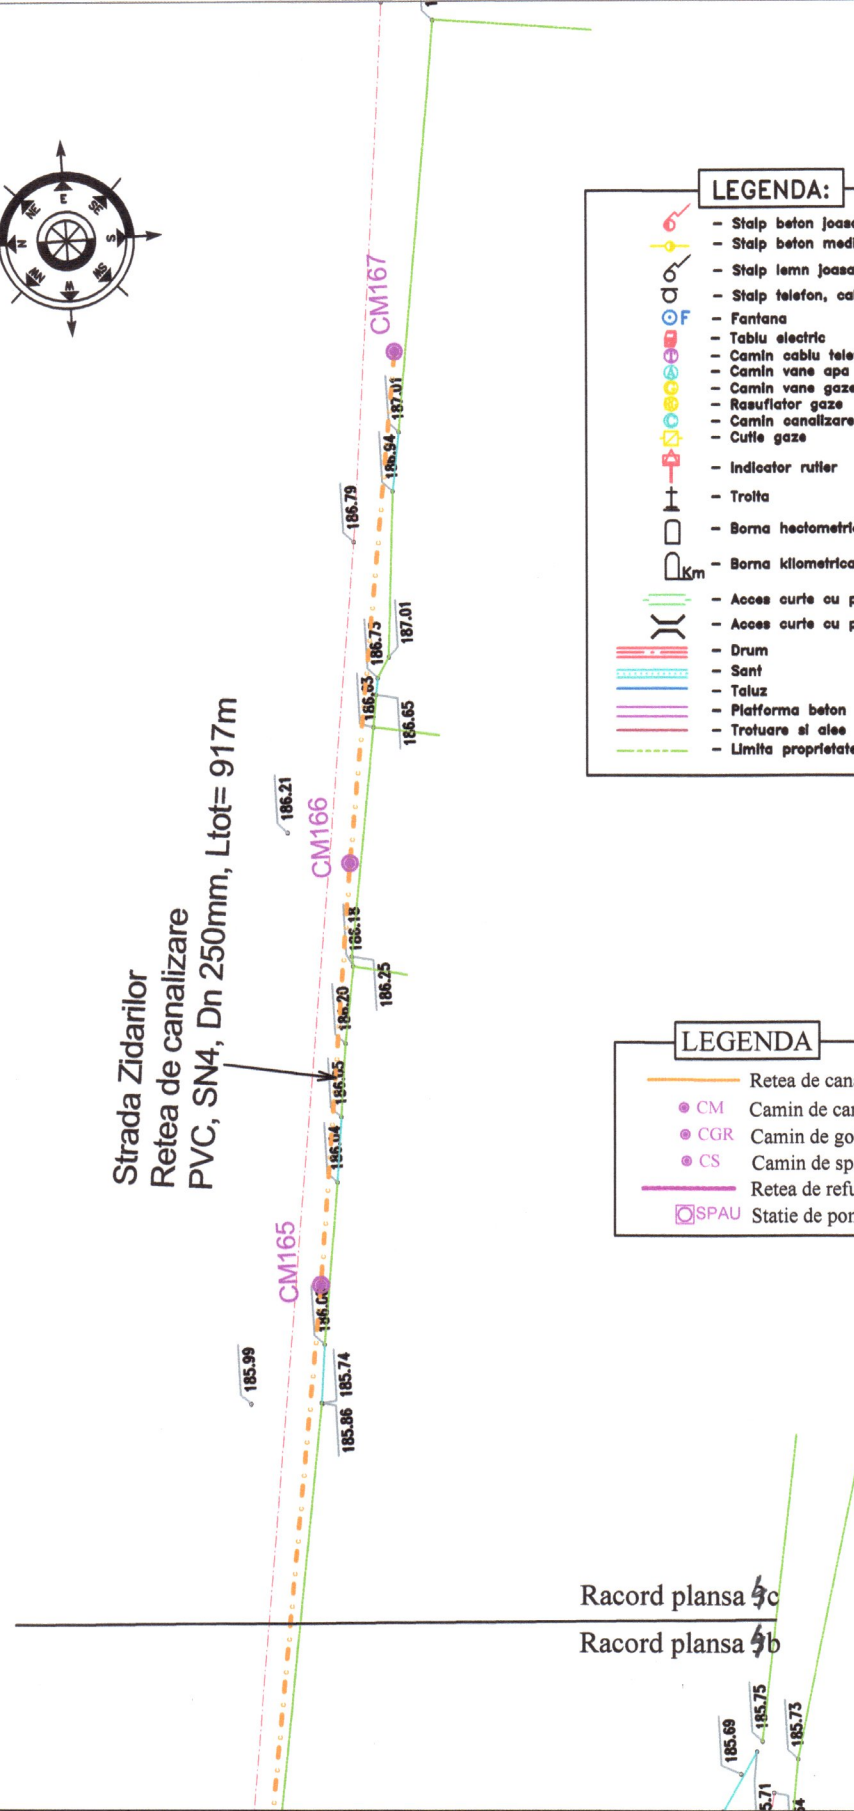

S.C. SEGA PROIECT 2008 S.R.L.
 Pitești





Beneficiar:

**COMUNA HÎRSEȘTI
 DENUMIREA LUCRĂRII:**

„Extindere rețea publică de apă uzată în satul Martalogi,
 comuna Hîrsești, județul Argeș”

Coord. proiect	jur. Ciorascu Ramona	<i>R. Ciorascu</i>	Scara: 1:500	FAZA: S.F.	PC 333/ 2024
Sef proiect	sing. Serban Gabriela	<i>G. Serban</i>			
Proiectat	sing. Serban Gabriela	<i>G. Serban</i>	Data: 2024	PLAN DE SITUATIE Strada Zidarilor	Pl. nr. 4c
Grafica	teh. Ciorascu Florin	<i>F. Ciorascu</i>			

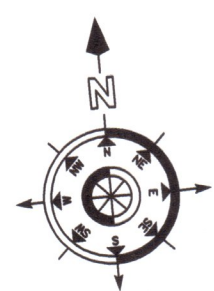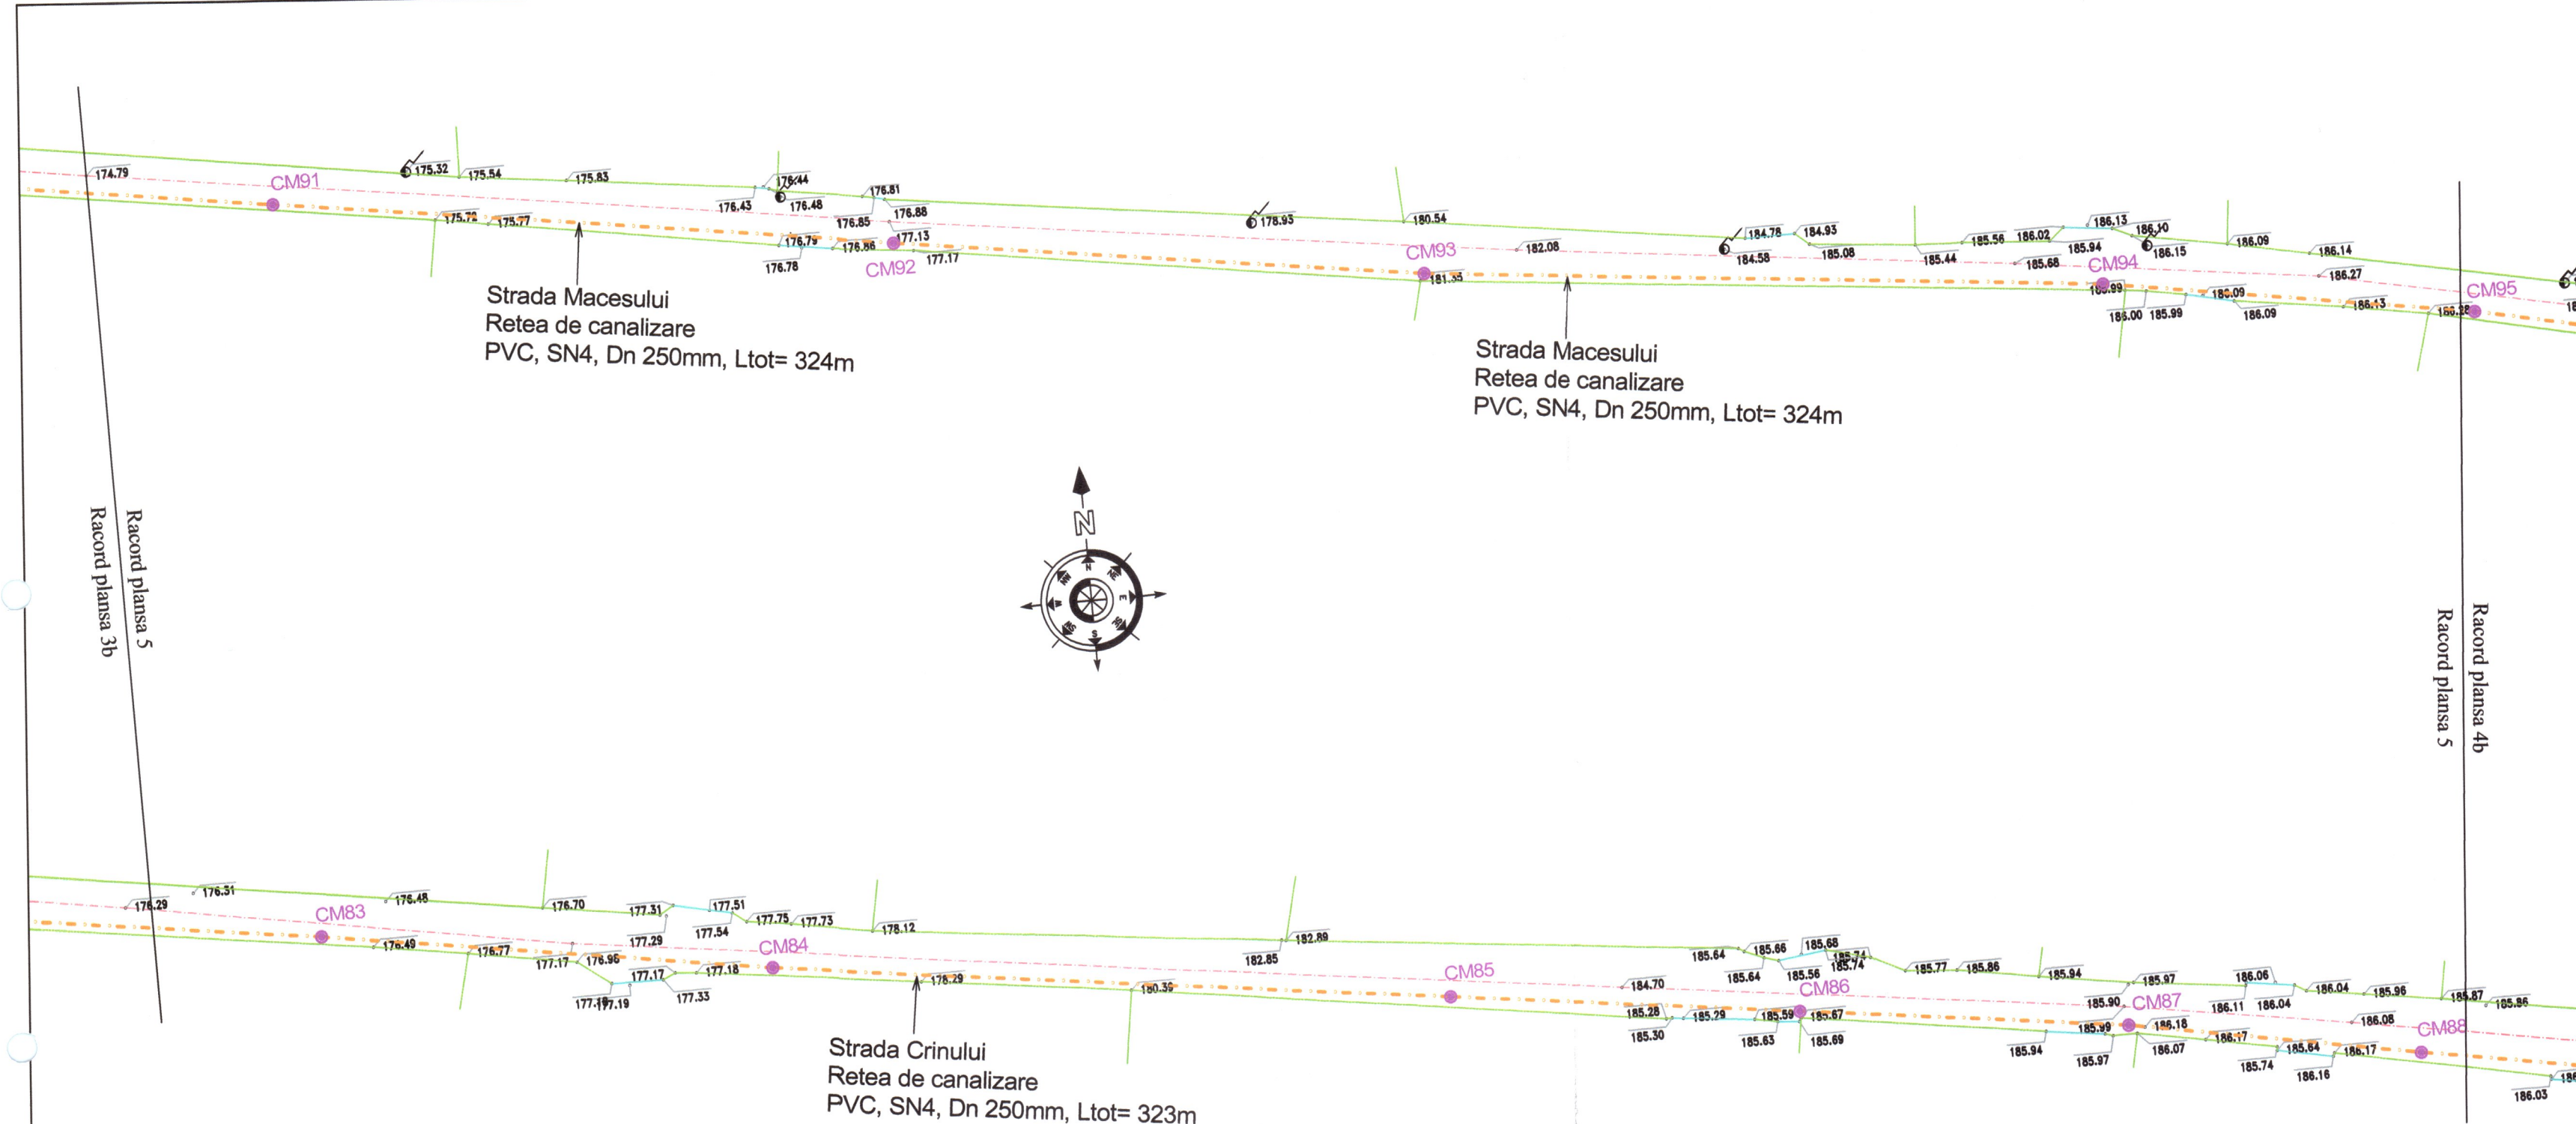

LEGENDA:

- Stalp beton joasa tensiune
- Stalp beton medie tensiune
- Stalp lemn joasa tensiune
- Stalp telefon, cablu tv, fibra optica
- Fantana
- Tablu electric
- Camin cablu telefon
- Camin vane apa
- Camin vane gaze
- Rasuflator gaze
- Camin canalizare
- Cutie gaze
- Indicator rutier
- Troita
- Borna heatometrica
- Borna kilometrica
- Acces curte cu platforma beton
- Acces curte cu podet
- Drum
- Sant
- Taluz
- Platforma beton
- Trotuare si alei
- Limita proprietate

LEGENDA

- Retea de canalizare
- Camin de canalizare
- Camin de golire pe refulare
- Camin de spalare pe refulare
- Retea de refulare
- Statie de pompare ape uzate

S.C. SEGA PROIECT 2008 S.R.L. Pitești		Beneficiar: COMUNA HÎRSEȘTI DENUMIREA LUCRĂRII: „Extindere rețea publică de apă uzată în satul Martalogi, comuna Hîrsești, județul Argeș”	
Coord. proiect	jur. Ciorascu Ramona	Scara:	FAZA: S.F.
Sef proiect	ing. Serban Gabriela	1:500	PLAN DE SITUATIE Strada Macesului Strada Crinului
Proiectat	ing. Serban Gabriela	Data:	
Grafica	teh. Ciorascu Florin	2024	Pl. nr. 5

DC142 (Strada Campului)
 Retea de canalizare
 PVC, SN4, Dn 250mm, Ltot= 122m

Racord plansa 7a
 Racord plansa 6


Subtraversare strada Campului
 foraj orizontal cu tub de protectie
 OL DE 219 x 8.0 L = 12.00 m

Strada Campului
 Retea de canalizare
 PVC, SN4, Dn 250mm, Ltot= 141m

Strada Campului
 Retea refulare
 PEHD, PN10, DN 90mm, Ltot=85m

Racord plansa 6
 Racord plansa 3b

DJ679 (Strada Principala)
 Retea refulare
 PEHD, PN10, DN 90mm, Ltot=...

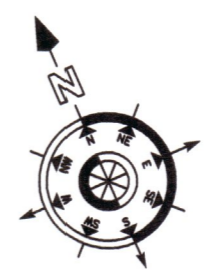


LEGENDA:

	- Stalp beton joasa tensiune
	- Stalp beton medie tensiune
	- Stalp lemn joasa tensiune
	- Stalp telefon, cablu tv, fibra optica
	- Fantana
	- Tablu electric
	- Camin cablu telefon
	- Camin vane apa
	- Camin vane gaze
	- Rasufiator gaze
	- Camin canalizare
	- Cutie gaze
	- Indicator rutier
	- Troita
	- Borna hectometrica
	- Borna kilometrica
	- Acces curte cu platforma beton
	- Acces curte cu podet
	- Drum
	- Sanf
	- Taluz
	- Platforma beton
	- Trotuare si alei
	- Limita proprietate

LEGENDA

	- Retea de canalizare
	- Camin de canalizare
	- Camin de golire pe refulare
	- Camin de spalare pe refulare
	- Retea de refulare
	- SPAU

S.C. SEGA PROIECT 2008 S.R.L. Pitești			Beneficiar: COMUNA HÎRSEȘTI DENUMIREA LUCRĂRII: „Extindere rețea publică de apă uzată în satul Martalogi, comuna Hîrsești, județul Argeș”		
			Coord. proiect	jur. Ciorascu Ramona	Scara:
Sef proiect	sing. Serban Gabriela	1:500	PLAN DE SITUATIE Strada Campului	PC 333/	
Proiectat	sing. Serban Gabriela	Data:		2024	2024
Grafica	teh. Ciorascu Florin	2024		Pl. nr.	6

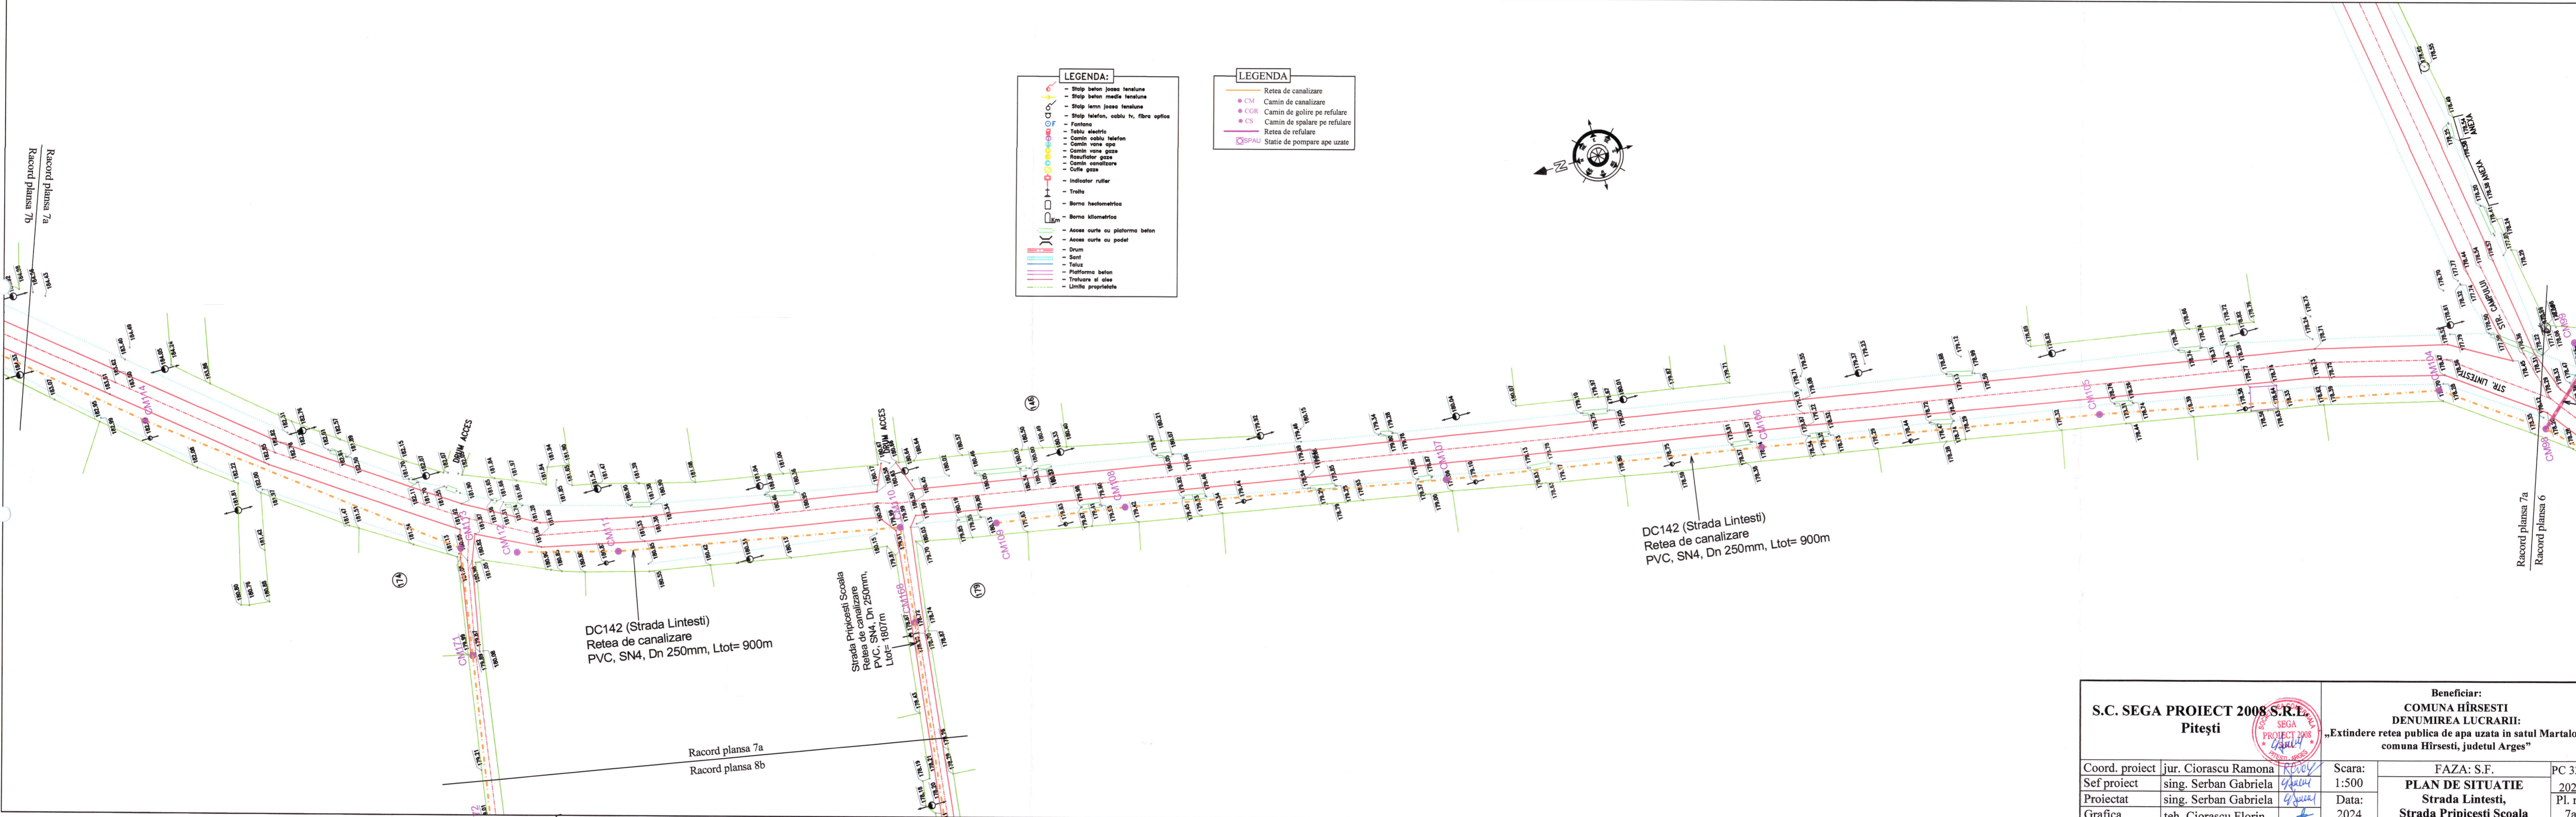


LEGENDA:

Stalp beton joasa tensiune
Stalp beton medie tensiune
Stalp lemn joasa tensiune
Stalp telefon, cablu tv, fibra optica
Fantana
Tablu electric
Camin cablu telefon
Camin vane apa
Camin vane gaze
Rasufiator gaze
Camin canalizare
Cutie gaze
Indicator rufier
Traita
Borna hectometrica
Borna kilometrica
Acces curte cu platforma beton
Acces curte cu podet
Drum
Sant
Taluz
Platforma beton
Trotuar pe gise
Limita proprietate

LEGENDA:

Retea de canalizare
CM Camin de canalizare
CGR Camin de gotire pe refulare
CS Camin de spalare pe refulare
Retea de refulare
SPAU Statie de pompare ape uzate

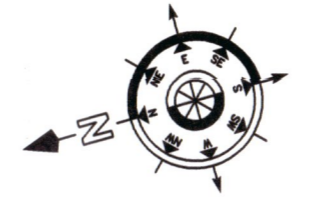



DC142 (Strada Lintesti)
Retea de canalizare
PVC, SN4, Dn 250mm, Ltot= 900m

DC142 (Strada Lintesti)
Retea de canalizare
PVC, SN4, Dn 250mm, Ltot= 900m

Strada Pripicesti Scoala
Retea de canalizare
PVC, SN4, Dn 250mm,
Lot= 1807m

Racord plansa 7a
Racord plansa 8b

S.C. SEGA PROIECT 2008 S.R.L. Pitești		Beneficiar: COMUNA HÎRSEȘTI DENUMIREA LUCRĂRII: „Extindere rețea publică de apă uzată în satul Martalogi, comuna Hîrsești, județul Argeș”	
Coord. proiect	jur. Ciorascu Ramona	Scara:	FAZA: S.F.
Sef proiect	sing. Serban Gabriela	1:500	PLAN DE SITUATIE
Proiectat	sing. Serban Gabriela	Data:	Strada Lintesti,
Grafica	teh. Ciorascu Florin	2024	Strada Pripicesti Scoala
			PC 333/ 2024 Pl. nr. 7a

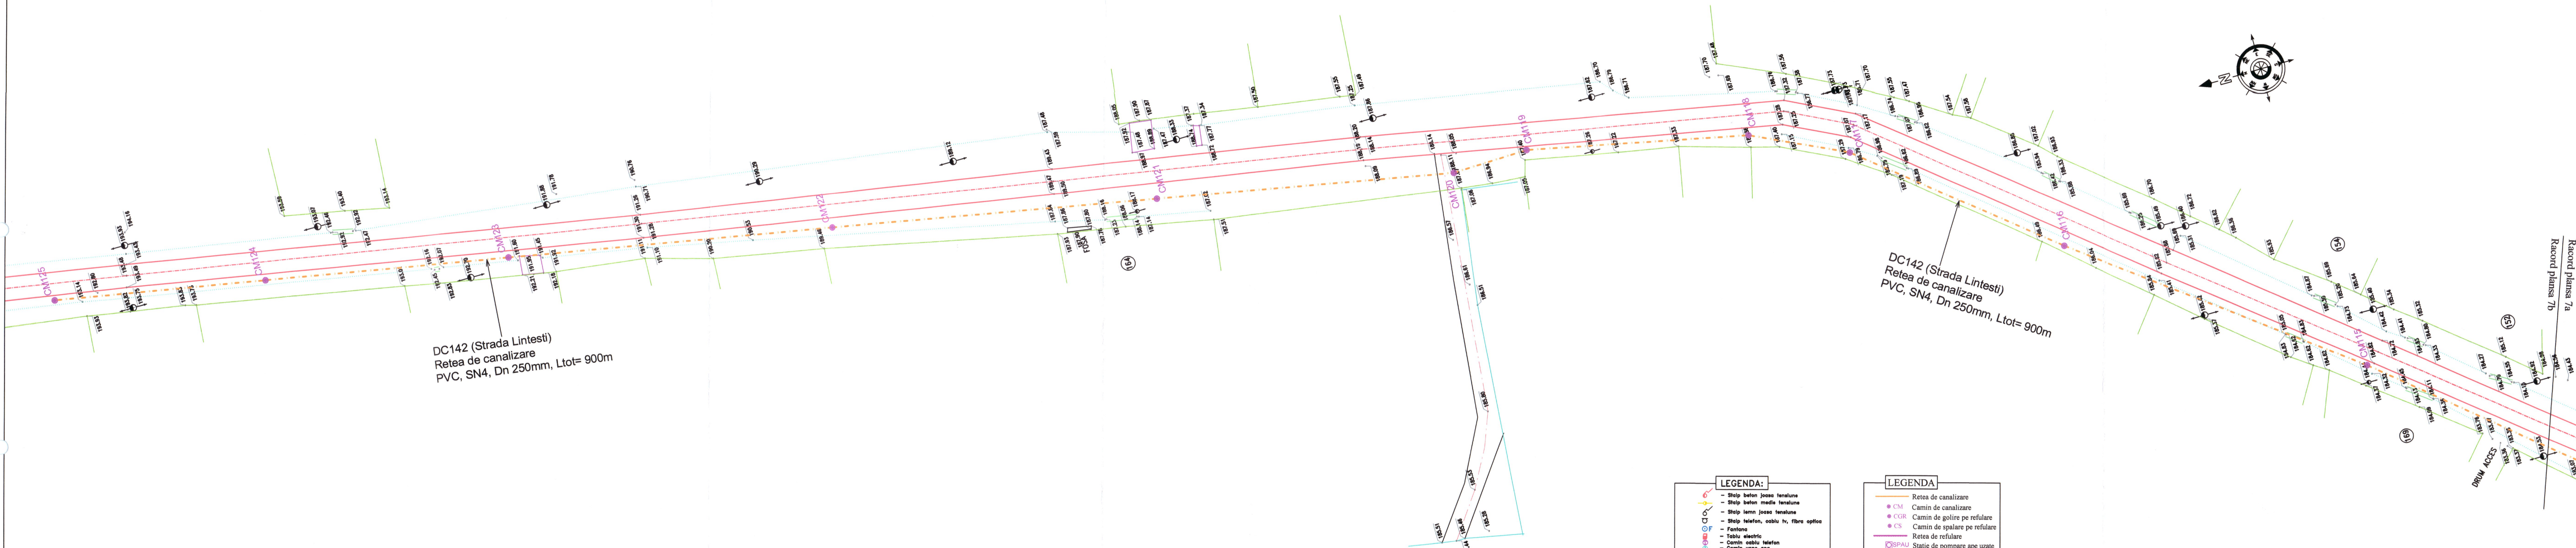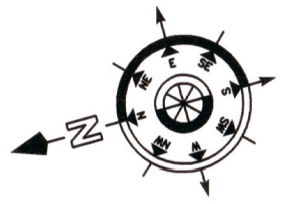



DC142 (Strada Lintesti)
 Retea de canalizare
 PVC, SN4, Dn 250mm, Ltot= 900m

DC142 (Strada Lintesti)
 Retea de canalizare
 PVC, SN4, Dn 250mm, Ltot= 900m

- LEGENDA:**
- Stalp beton joasa tenalune
 - Stalp beton mediu tenalune
 - Stalp lemn joasa tenalune
 - Stalp telefon, cablu tv, fibra optica
 - Fontana
 - Tablu electric
 - Cabil cablu telefon
 - Cabil vana apa
 - Cabil vana gaze
 - Resurtoare gaze
 - Cabil canalizare
 - Cutie gaze
 - Indicator rufier
 - Traita
 - Borna hectometrica
 - Borna kilometrica
 - Acces curte cu platforma beton
 - Acces curte cu podet
 - Drum
 - Sert
 - Taluz
 - Platforma beton
 - Trafuera si alec
 - Limita proprietate

- LEGENDA:**
- Retea de canalizare
 - CM Cabil de canalizare
 - CGR Cabil de goitare pe refulare
 - CS Cabil de spalare pe refulare
 - Retea de refulare
 - SPAU Statie de pompare ape uzate

S.C. SEGA PROIECT 2008 S.R.L. Pitești		Beneficiar: COMUNA HÎRSEȘTI DENUMIREA LUCRĂRII: „Extindere rețea publică de apă uzată în satul Martalogi, comuna Hîrsești, județul Argeș”		
		Coord. proiect Sef proiect Proiectat Grafica	jur. Ciorascu Ramona sing. Serban Gabriela sing. Serban Gabriela teh. Ciorascu Florin	Scară: 1:500 Data: 2024

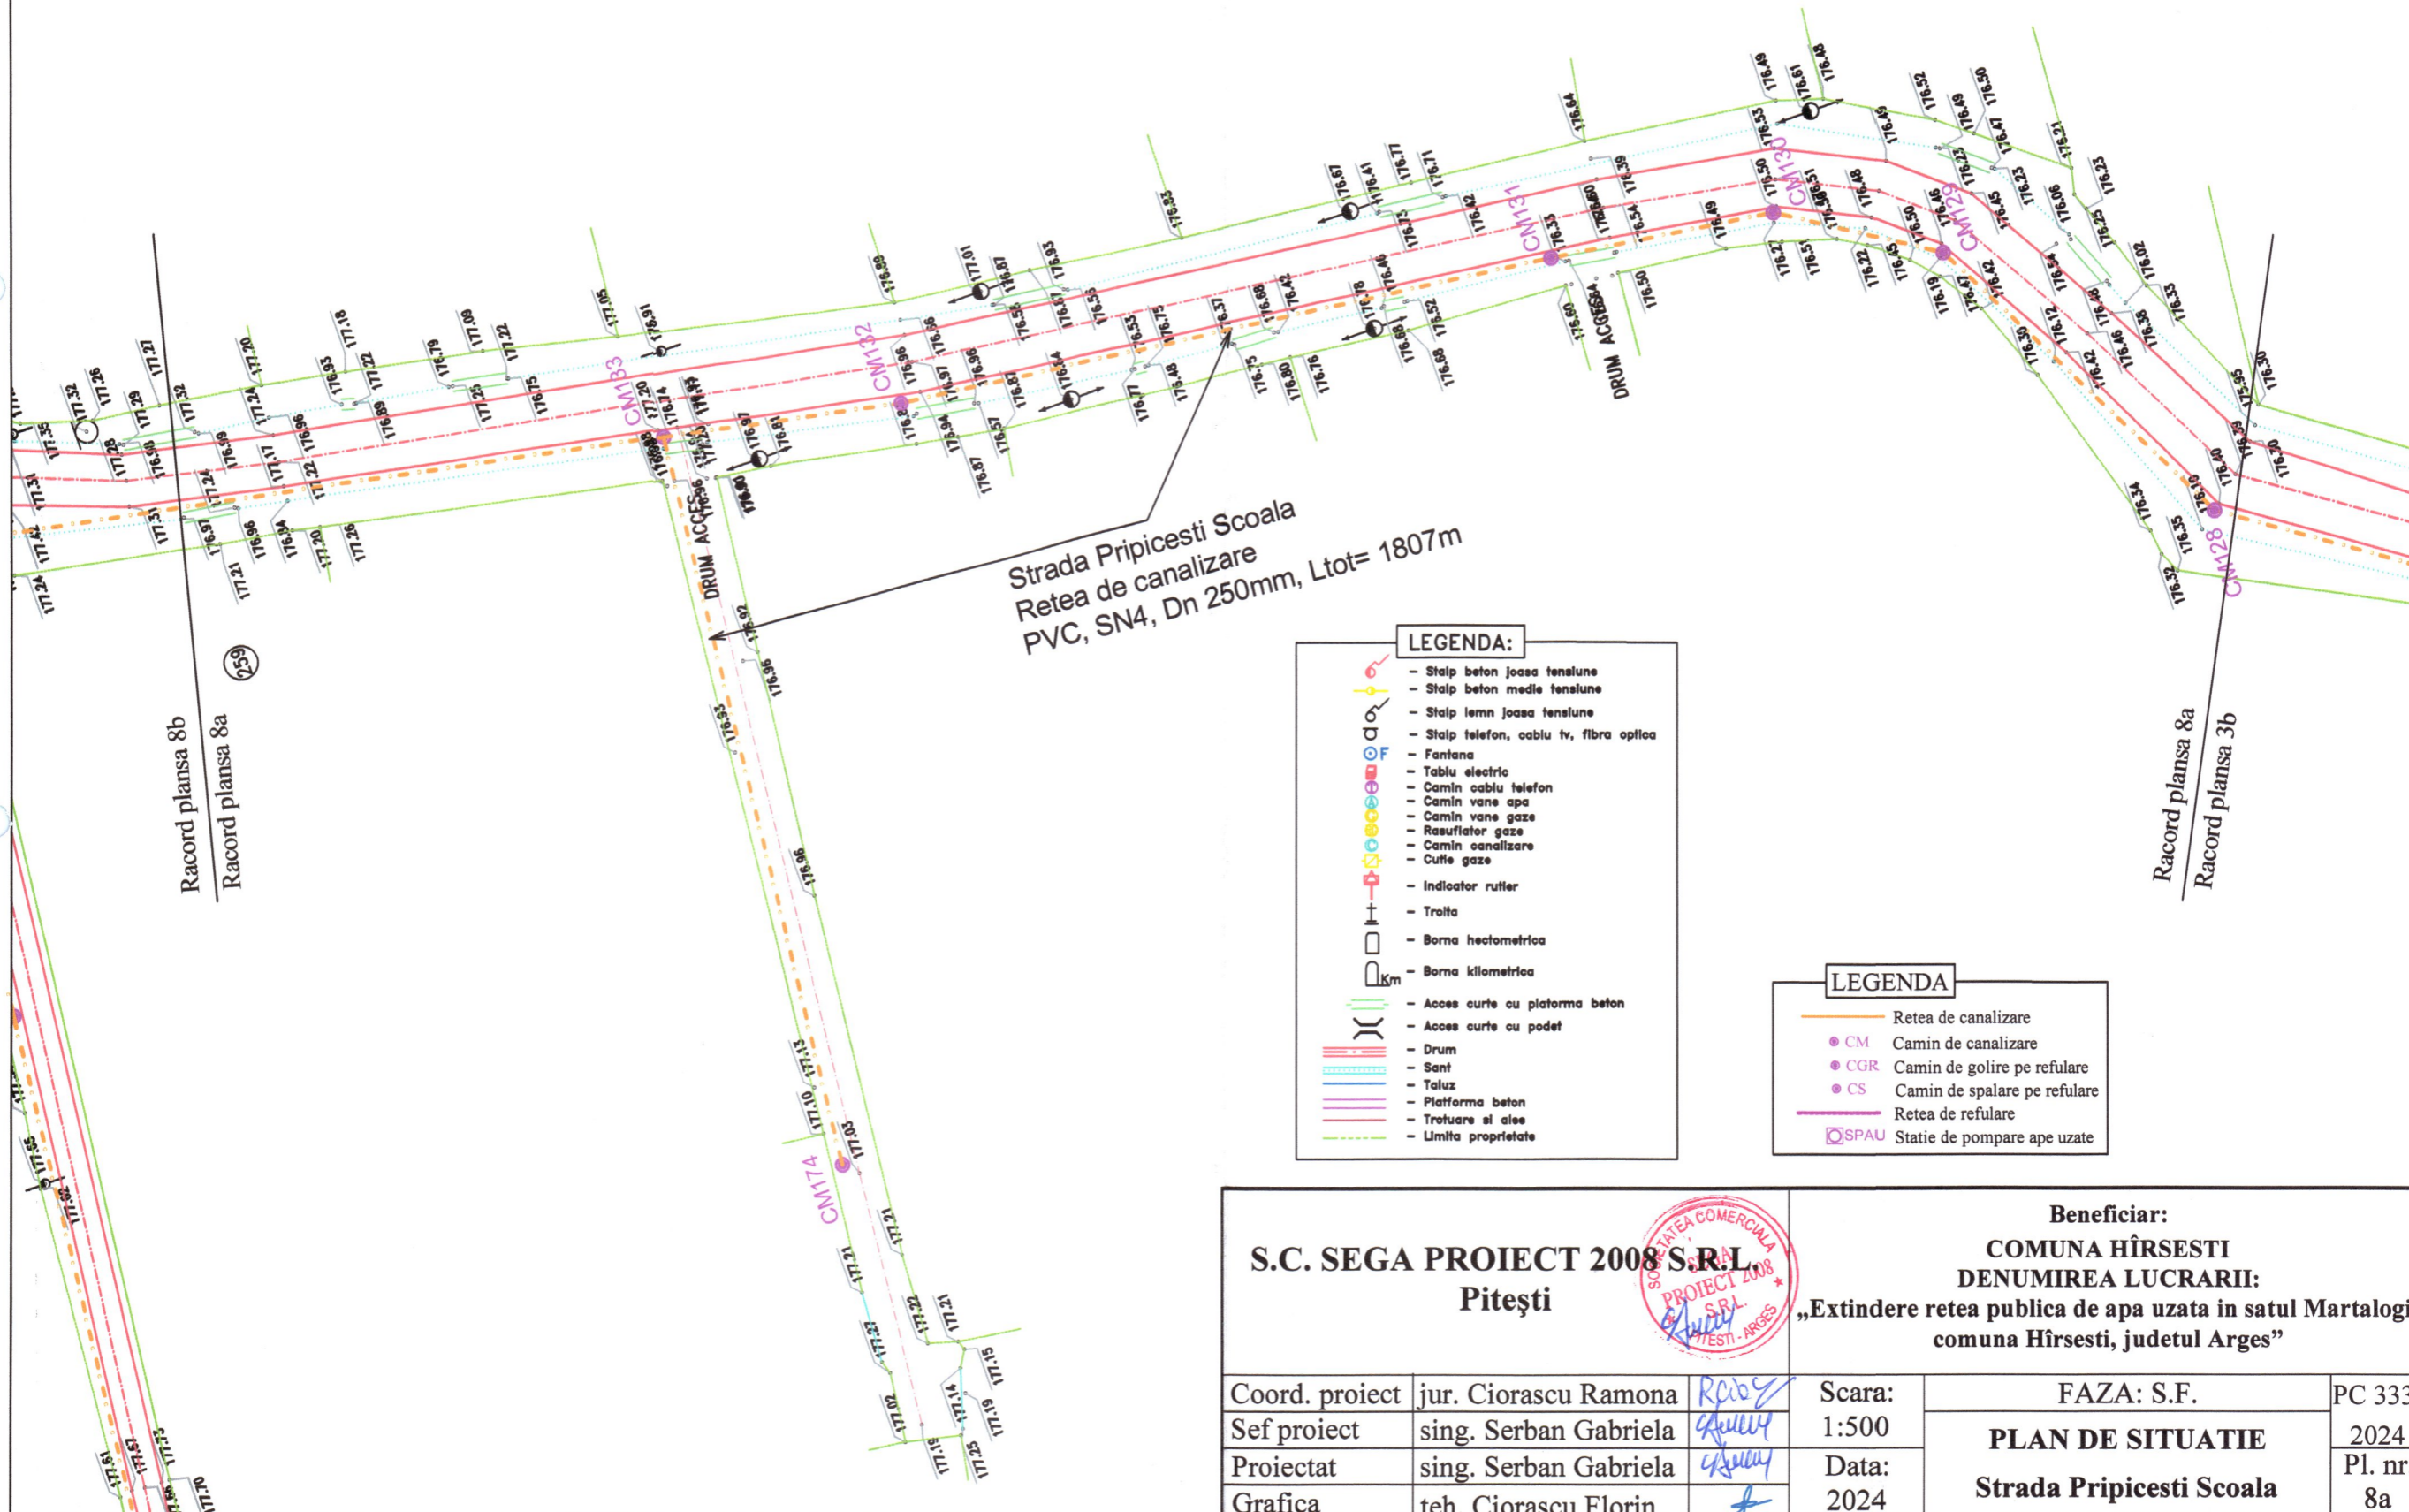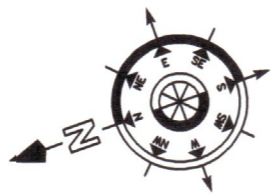

Strada Pripicesti Scoala
 Retea de canalizare
 PVC, SN4, Dn 250mm, Ltot= 1807m

LEGENDA:

- Stalp beton joasa tensiune
- Stalp beton medie tensiune
- Stalp lemn joasa tensiune
- Stalp telefon, cablu tv, fibra optica
- Fantana
- Tablu electric
- Camin cablu telefon
- Camin vane apa
- Camin vane gaze
- Rasuflator gaze
- Camin canalizare
- Cutie gaze
- Indicator ruffler
- Troita
- Borna hectometrica
- Borna kilometrica
- Acces curte cu platforma beton
- Acces curte cu podet
- Drum
- Sant
- Taluz
- Platforma beton
- Trofuare si alee
- Limita proprietate

LEGENDA


- Retea de canalizare
- Camin de canalizare
- Camin de golire pe refulare
- Camin de spalare pe refulare
- Retea de refulare
- SPAU

S.C. SEGA PROIECT 2008 S.R.L.
Pitești



Beneficiar:
COMUNA HÎRSEȘTI
DENUMIREA LUCRĂRII:
„Extindere rețea publică de apă uzată în satul Martalogi, comuna Hîrsești, județul Argeș”

Coord. proiect	jur. Ciorascu Ramona	Scara: 1:500	FAZA: S.F.	PC 333/
Sef proiect	sing. Serban Gabriela			
Proiectat	sing. Serban Gabriela	Data: 2024	PLAN DE SITUATIE Strada Pripicesti Scoala	2024 Pl. nr. 8a
Grafica	teh. Ciorascu Florin			

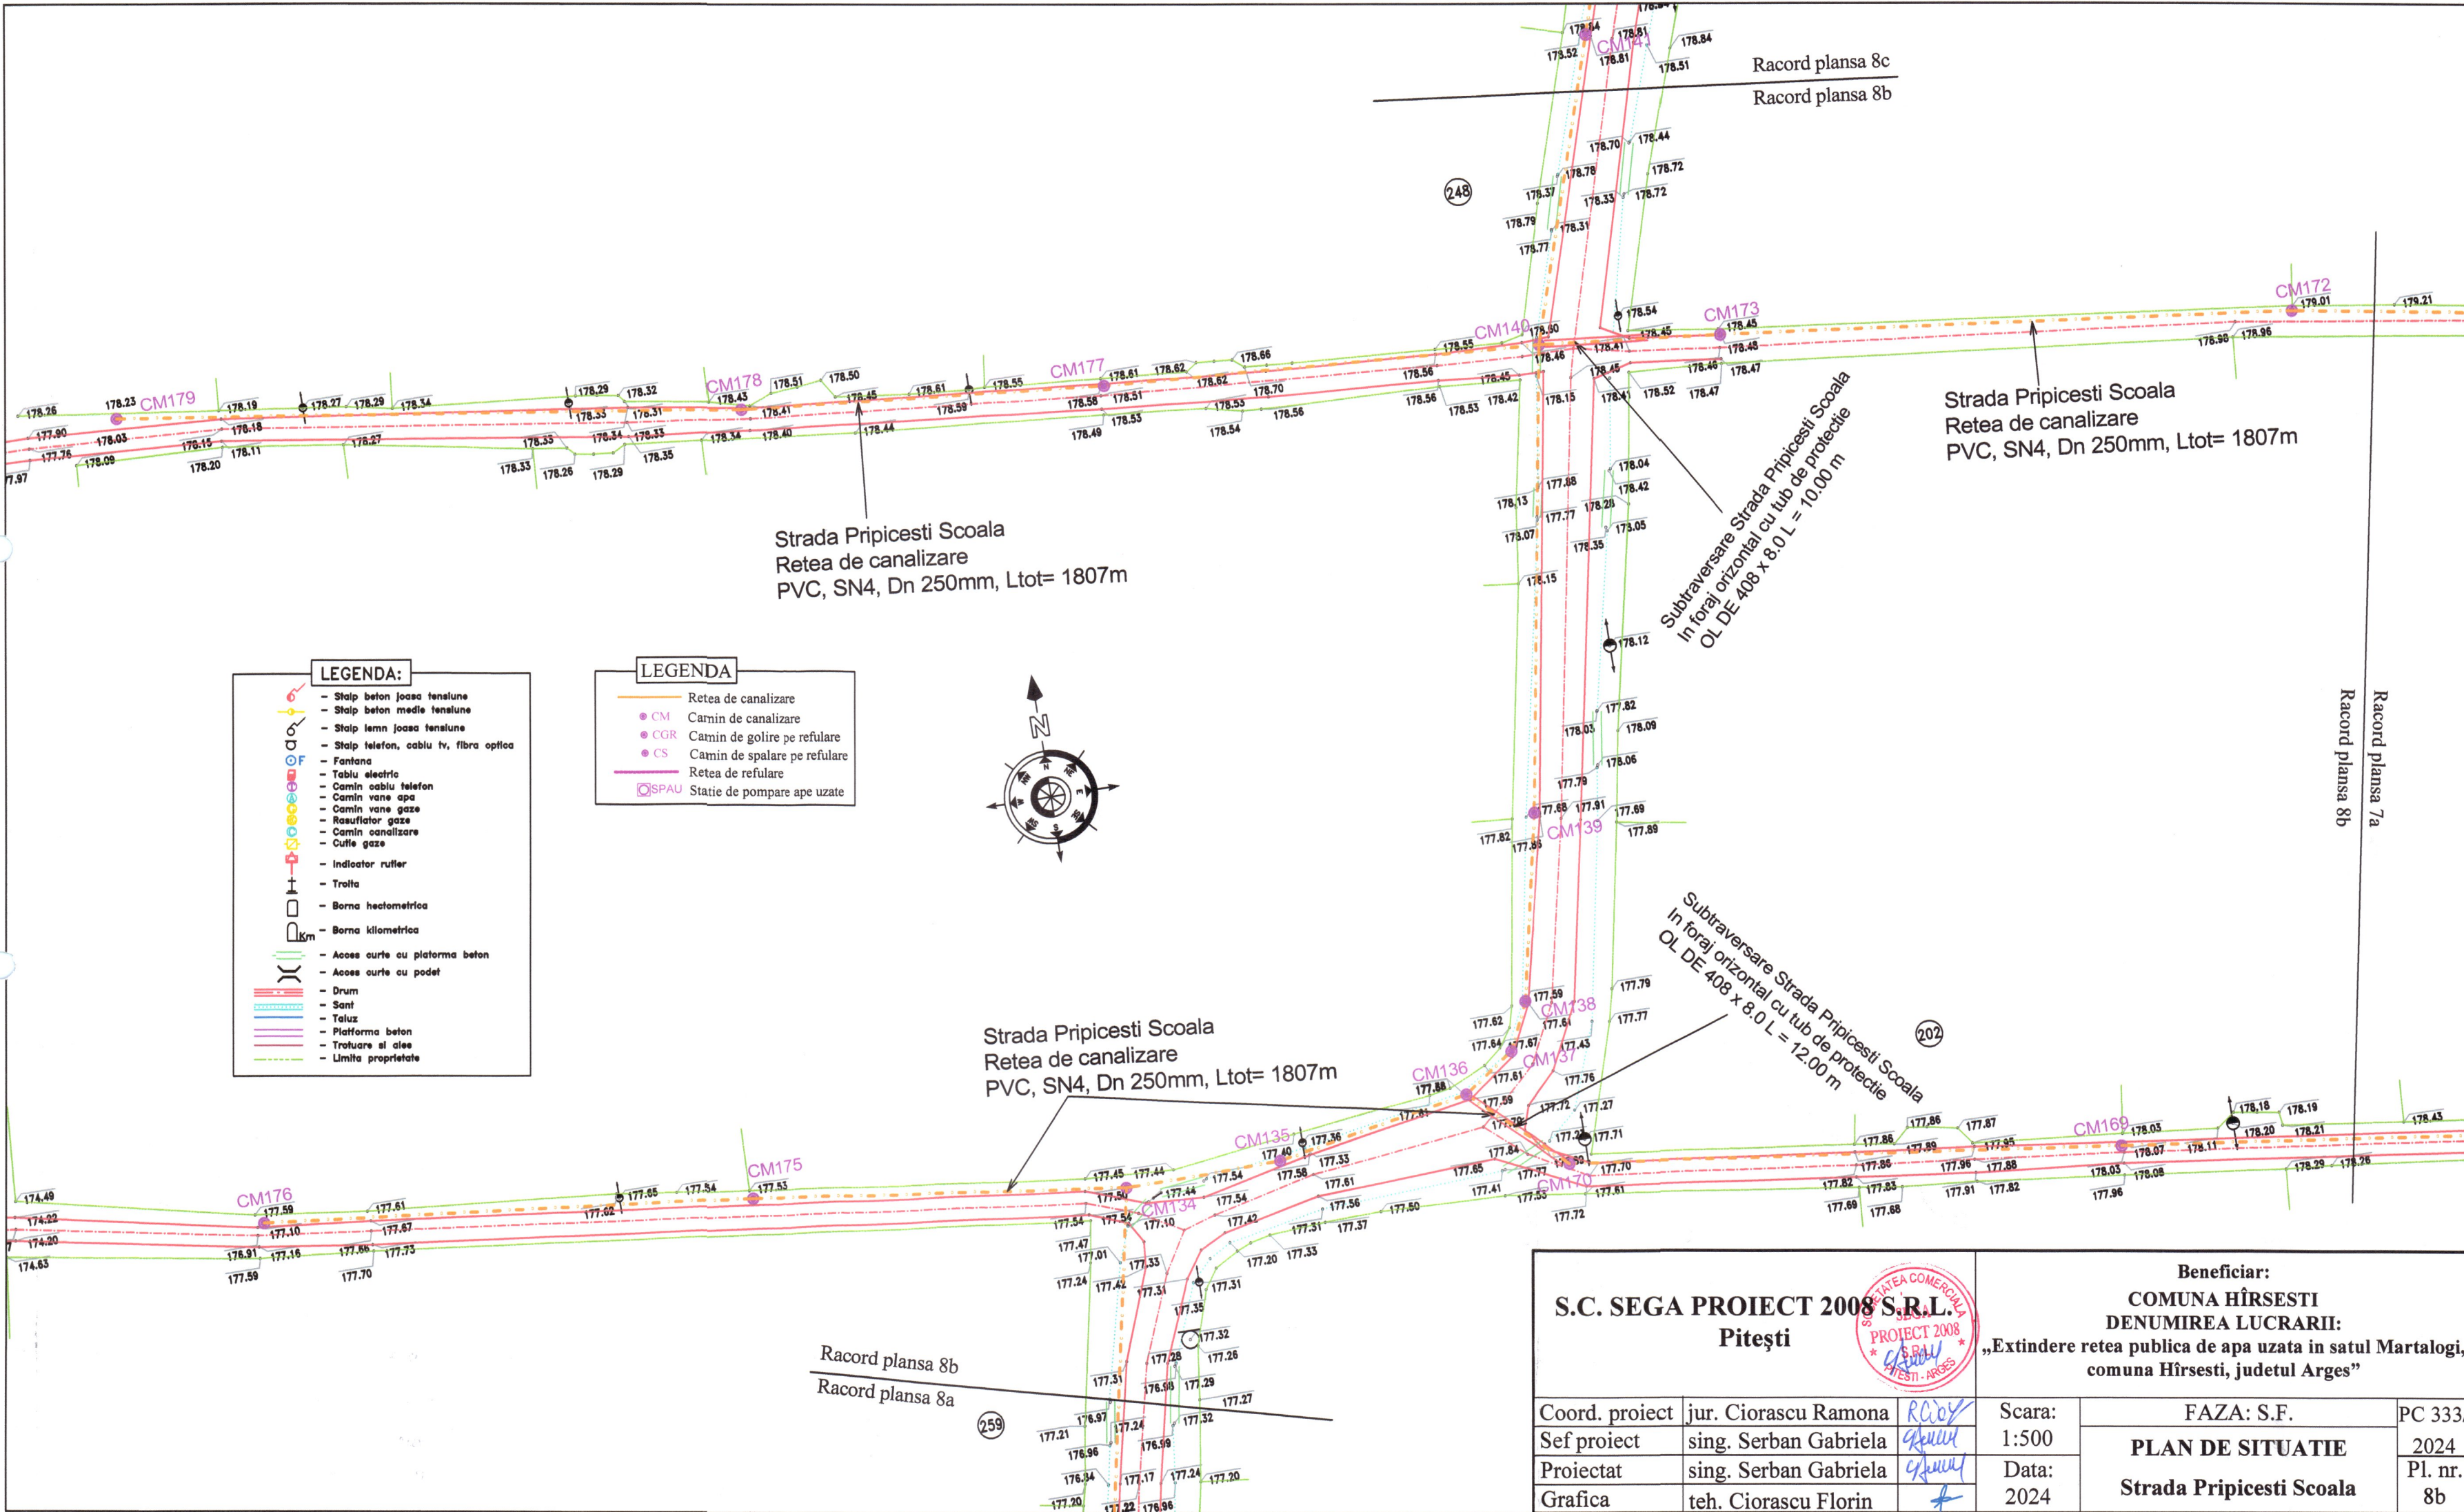


LEGENDA:


	- Stalp beton joasa tensiune
	- Stalp beton medie tensiune
	- Stalp lemn joasa tensiune
	- Stalp telefon, cablu tv, fibra optica
	- Fontana
	- Tablu electric
	- Camin cablu telefon
	- Camin vane apa
	- Camin vane gaze
	- Resurtoare gaze
	- Camin canalizare
	- Cufie gaze
	- Indicator rafter
	- Troita
	- Borna hectometrica
	- Borna kilometrica
	- Acces curte cu platforma beton
	- Acces curte cu podet
	- Drum
	- Sant
	- Taluz
	- Platforma beton
	- Trotuare si alei
	- Limita proprietate

LEGENDA:

	- Retea de canalizare
	- CM Camin de canalizare
	- CGR Camin de golire pe refulare
	- CS Camin de spalare pe refulare
	- Retea de refulare
	- SPAU Statie de pompare ape uzate

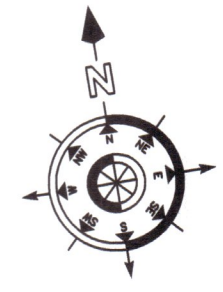



S.C. SEGA PROIECT 2008 S.R.L. Pitești			Beneficiar: COMUNA HÎRSEȘTI DENUMIREA LUCRĂRII: „Extindere rețea publică de apă uzată în satul Martalogi, comuna Hîrsești, județul Argeș”		
			Coord. proiect	jur. Ciorascu Ramona	<i>RC</i>
Sef proiect	sing. Serban Gabriela	<i>GS</i>	1:500	PLAN DE SITUATIE Strada Pripicesti Scoala	2024
Proiectat	sing. Serban Gabriela	<i>GS</i>	Data:		Pl. nr.
Grafica	teh. Ciorascu Florin	<i>FC</i>	2024		8b

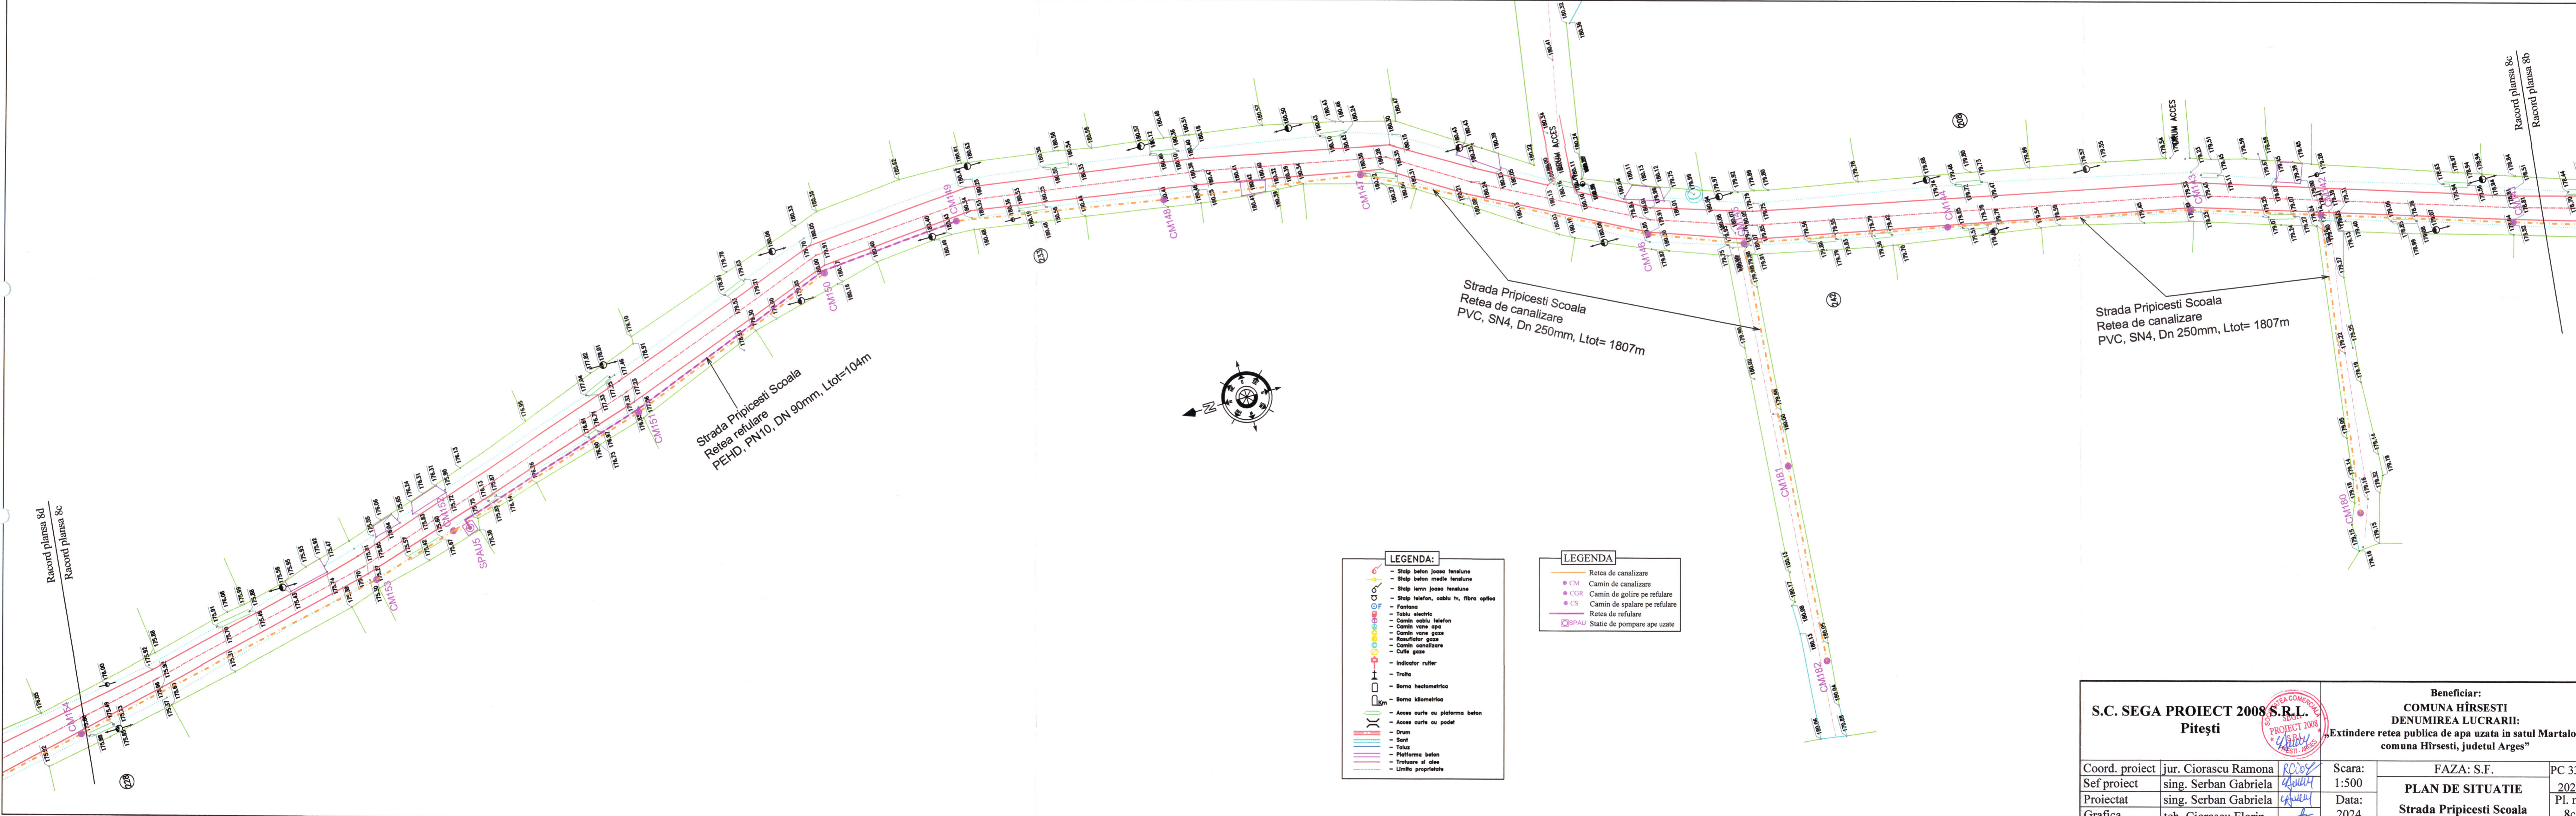

- LEGENDA:**
- Stalp beton joasa tensiune
 - Stalp beton medie tensiune
 - Stalp ierni joasa tensiune
 - Stalp telefon, cablu tv, fibra optica
 - Fontana
 - Tablu electric
 - Cablu cablu telefon
 - Cablu vane apa
 - Cablu vane gaze
 - Reazifier gaze
 - Cablu canalizare
 - Cule gaze
 - Indicator rufier
 - Troita
 - Borne heolmetrica
 - Borne kilometrica
 - Acces curte cu platforma beton
 - Acces curte cu podet
 - Drum
 - Sanit
 - Taluz
 - Platforma beton
 - Trotuar si alea
 - Limita proprietate

- LEGENDA**
- Retea de canalizare
 - CM Camin de canalizare
 - CGR Camin de golire pe refulare
 - CS Camin de spalare pe refulare
 - Retea de refulare
 - SPAUS Statie de pompare ape uzate

S.C. SEGA PROIECT 2008 S.R.L. Pitești		Beneficiar: COMUNA HÎRSEȘTI DENUMIREA LUCRĂRII: Extindere rețea publică de apă uzată în satul Martalogi, comuna Hîrsești, județul Argeș*	
Coord. proiect	jur. Ciorascu Ramona	Scara: 1:500	FAZA: S.F.
Sef proiect	ing. Serban Gabriela		
Proiectat	ing. Serban Gabriela	Data: 2024	PLAN DE SITUATIE
Grafica	teh. Ciorascu Florin		
			PC 333/ 2024 Pl. nr. 8c

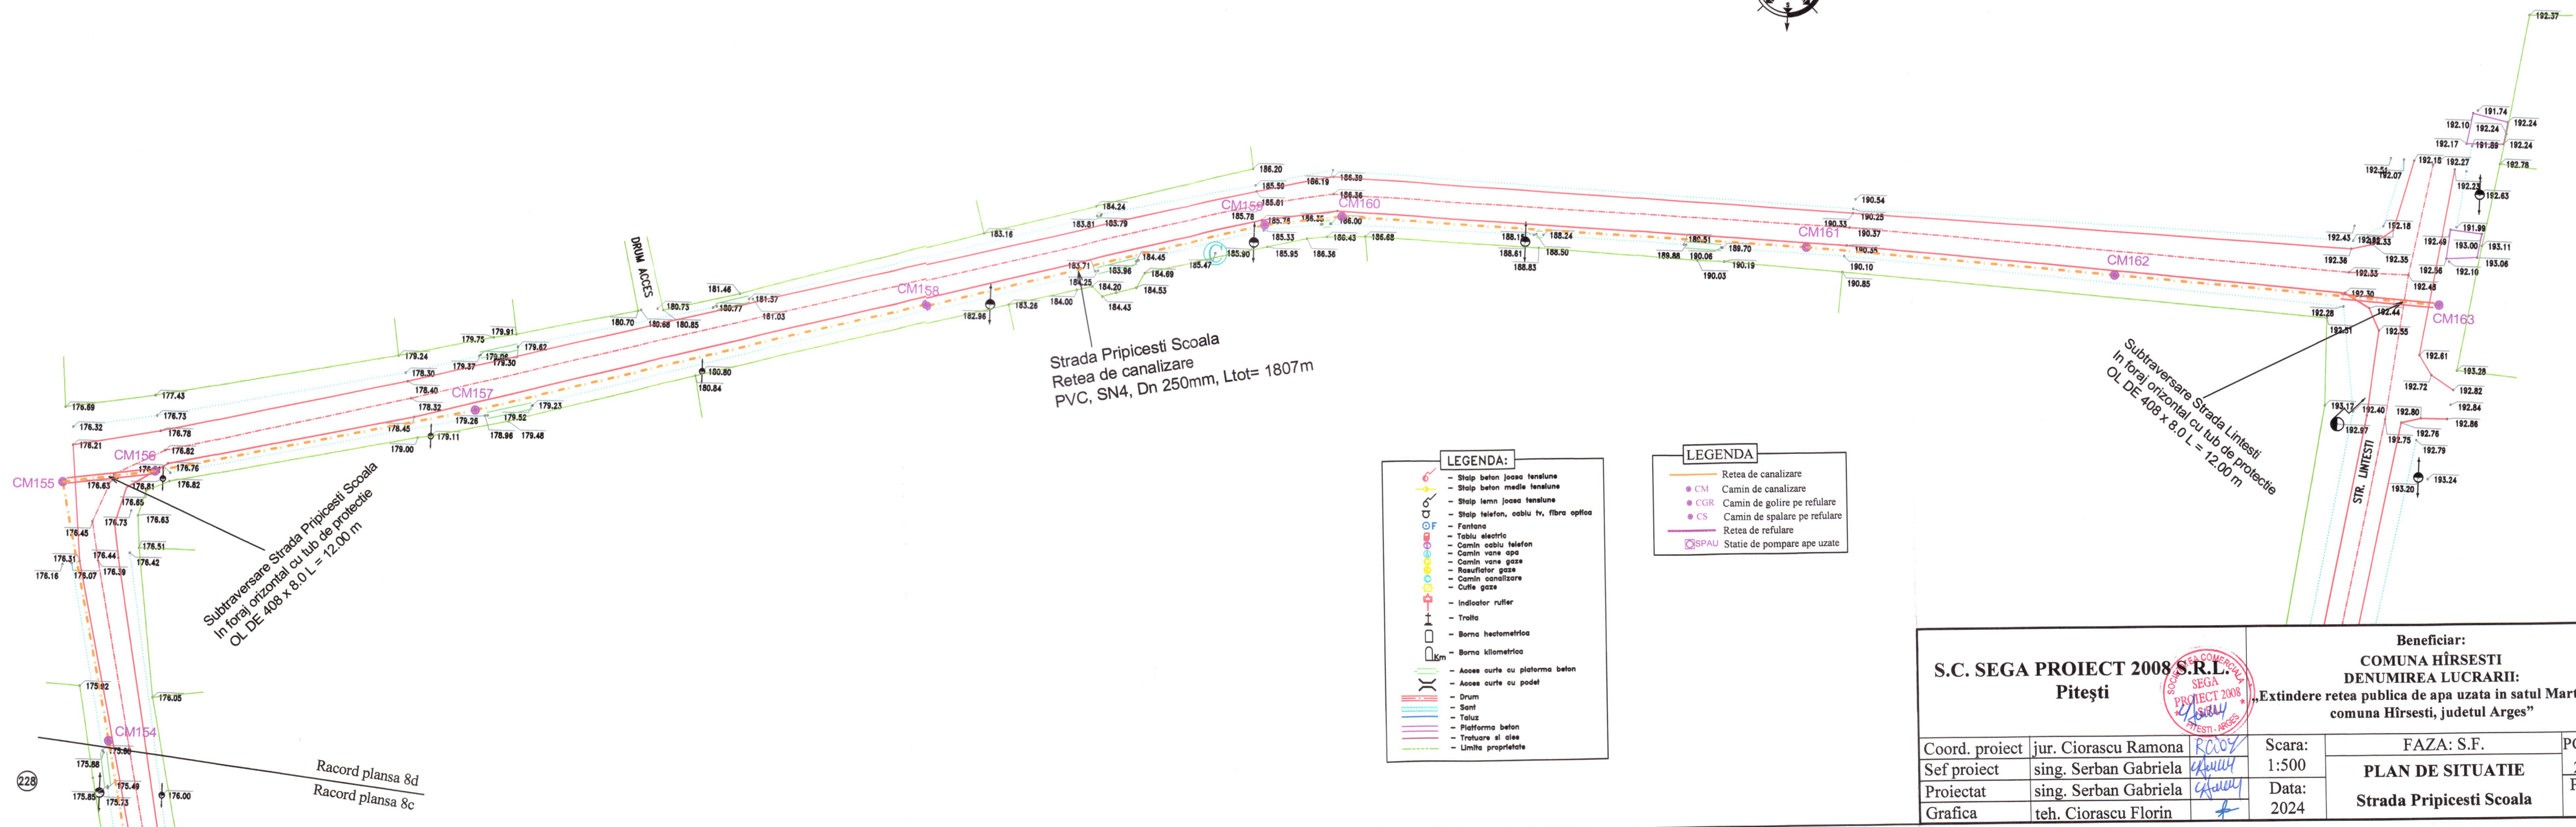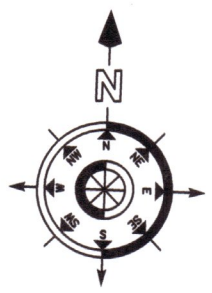

Strada Pripicesti Scoala
 Retea de canalizare
 PVC, SN4, Dn 250mm, Ltot= 1807m

Subtraversare Strada Lintesti
 In foraj orizontal cu tub de protectie
 OL DE 408 x 8.0 L = 12.00 m

Subtraversare Strada Pripicesti Scoala
 In foraj orizontal cu tub de protectie
 OL DE 408 x 8.0 L = 12.00 m

Racord plansa 8d
 Racord plansa 8c

LEGENDA:

	- Stalp beton joasa tenalune
	- Stalp beton medie tenalune
	- Stalp lemn joasa tenalune
	- Stalp telefon, cablu tv, fibra optica
	- Fantana
	- Tablu electric
	- Camin cablu telefon
	- Camin vane apa
	- Camin vane gaze
	- Resurfator gaze
	- Camin canalizare
	- Cufte gaze
	- Indicator rufier
	- Troita
	- Borna hectometrica
	- Borna kilometrica
	- Acces curte cu platforma beton
	- Acces curte cu podet
	- Drum
	- Sant
	- Taluz
	- Platforma beton
	- Trotuare si alee
	- Limita proprietate

LEGENDA:

	- Retea de canalizare
	- CM Camin de canalizare
	- CGR Camin de golire pe refulare
	- CS Camin de spalare pe refulare
	- Retea de refulare
	- SPAU Statie de pompare ape uzate

S.C. SEGA PROIECT 2008 S.R.L.
Pitești

Beneficiar:
COMUNA HIRSESTI
DENUMIREA LUCRARI:
„Extindere retea publica de apa uzata in satul Martalogi, comuna Hirsesti, judetul Arges”

Coord. proiect	jur. Ciorascu Ramona
Sef proiect	sing. Serban Gabriela
Proiectat	sing. Serban Gabriela
Grafica	teh. Ciorascu Florin

Scara:	1:500	FAZA: S.F.	PC 333/
Data:	2024	PLAN DE SITUATIE	2024
		Strada Pripicesti Scoala	Pl. nr. 8d