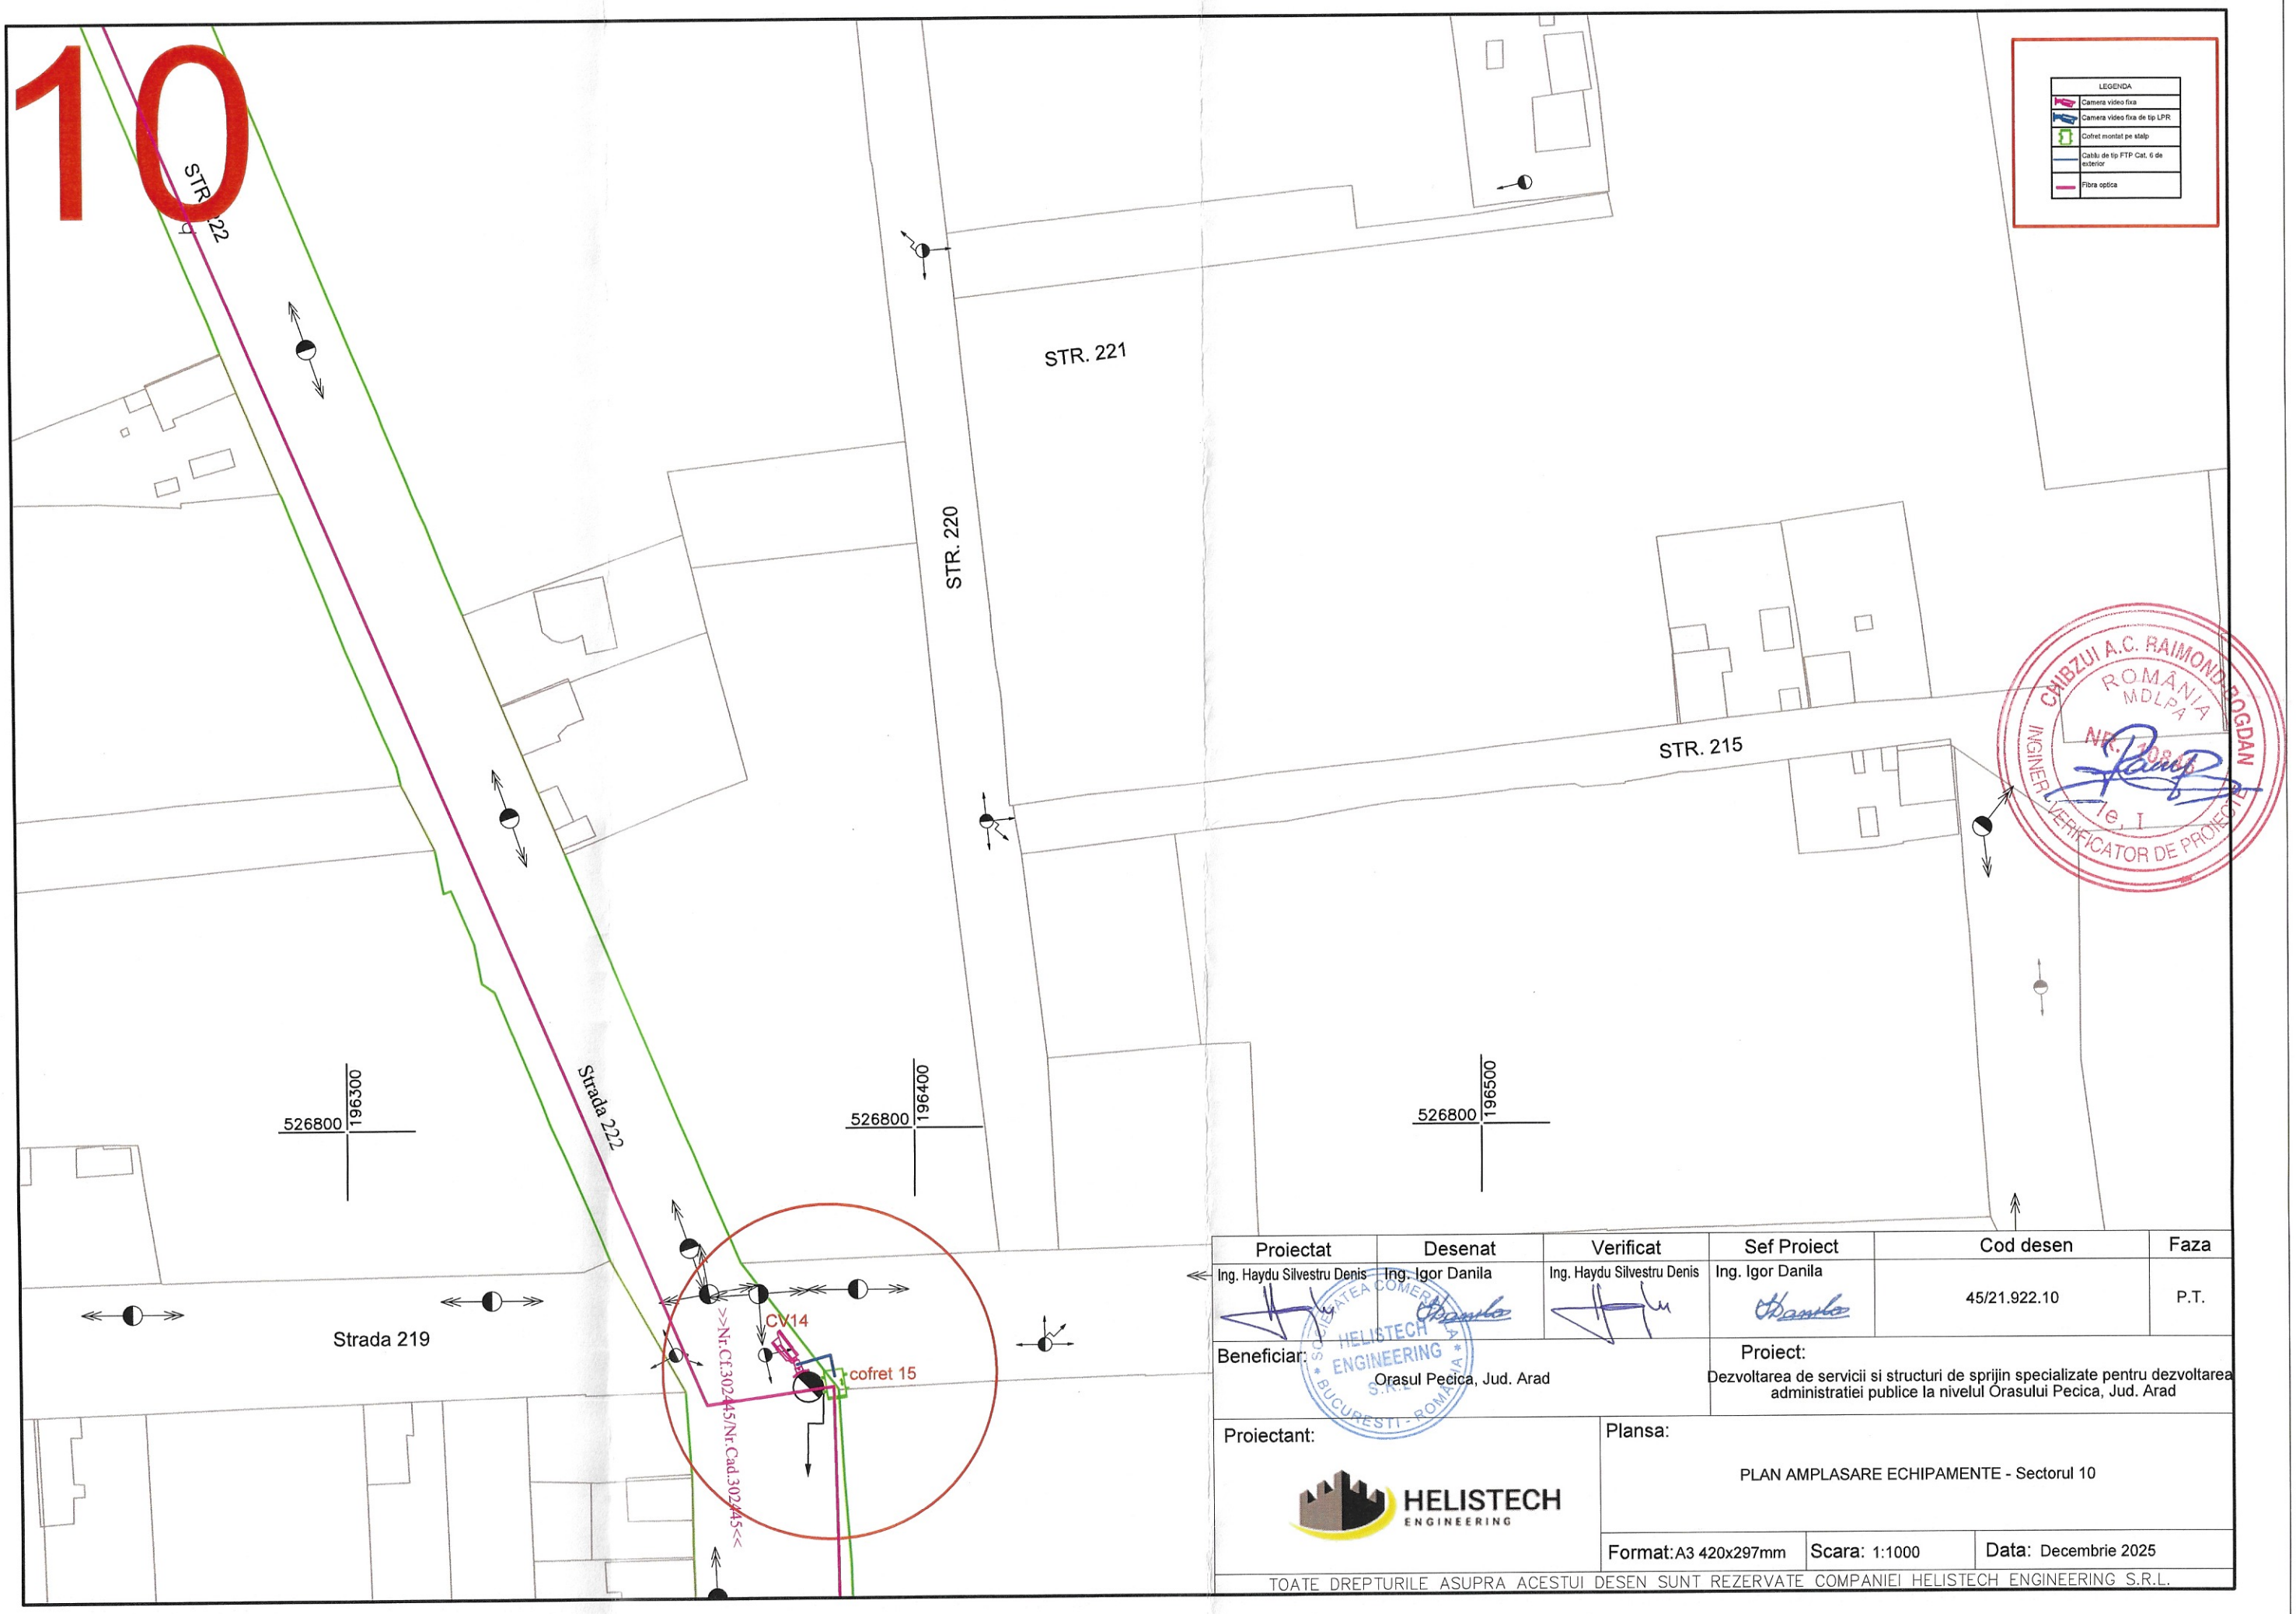

Proiectat	Desenat	Verificat	Sef Proiect	Cod desen	Faza
Ing. Haydu Silvestru Denis	Ing. Igor Danila	Ing. Haydu Silvestru Denis	Ing. Igor Danila	45/21.922.10	P.T.

Beneficiar: Orasul Pecica, Jud. Arad

Proiect: Dezvoltarea de servicii si structuri de sprijin specializate pentru dezvoltarea administratiei publice la nivelul Orasului Pecica, Jud. Arad

Proiectant: HELISTECH ENGINEERING

Plansa: PLAN AMPLASARE ECHIPAMENTE - Sectorul 10

Format: A3 420x297mm | Scara: 1:1000 | Data: Decembrie 2025

TOATE DREPTURILE ASUPRA ACESTUI DESEN SUNT REZERVATE COMPANIEI HELISTECH ENGINEERING S.R.L.