

453100

453150

453200

263550

263600

263650

263500

263550


263500

Plan topografic in vederea : Centru multifunctional cu dotari sportive si culturale pentru copii ,Comuna Visina Noua, Judetul Olt

PLAN TOPOGRAFIC  
SCARA 1:500  
UAT : VISINA NOUA, JUD.OLT  
Str Intrarea Europei, Nr 31  
Nr Cad: 2592



Prezentul document receptionat este valabil insofit de procesul verbal de receptie nr.1607 /2024. Data:23.10.2024

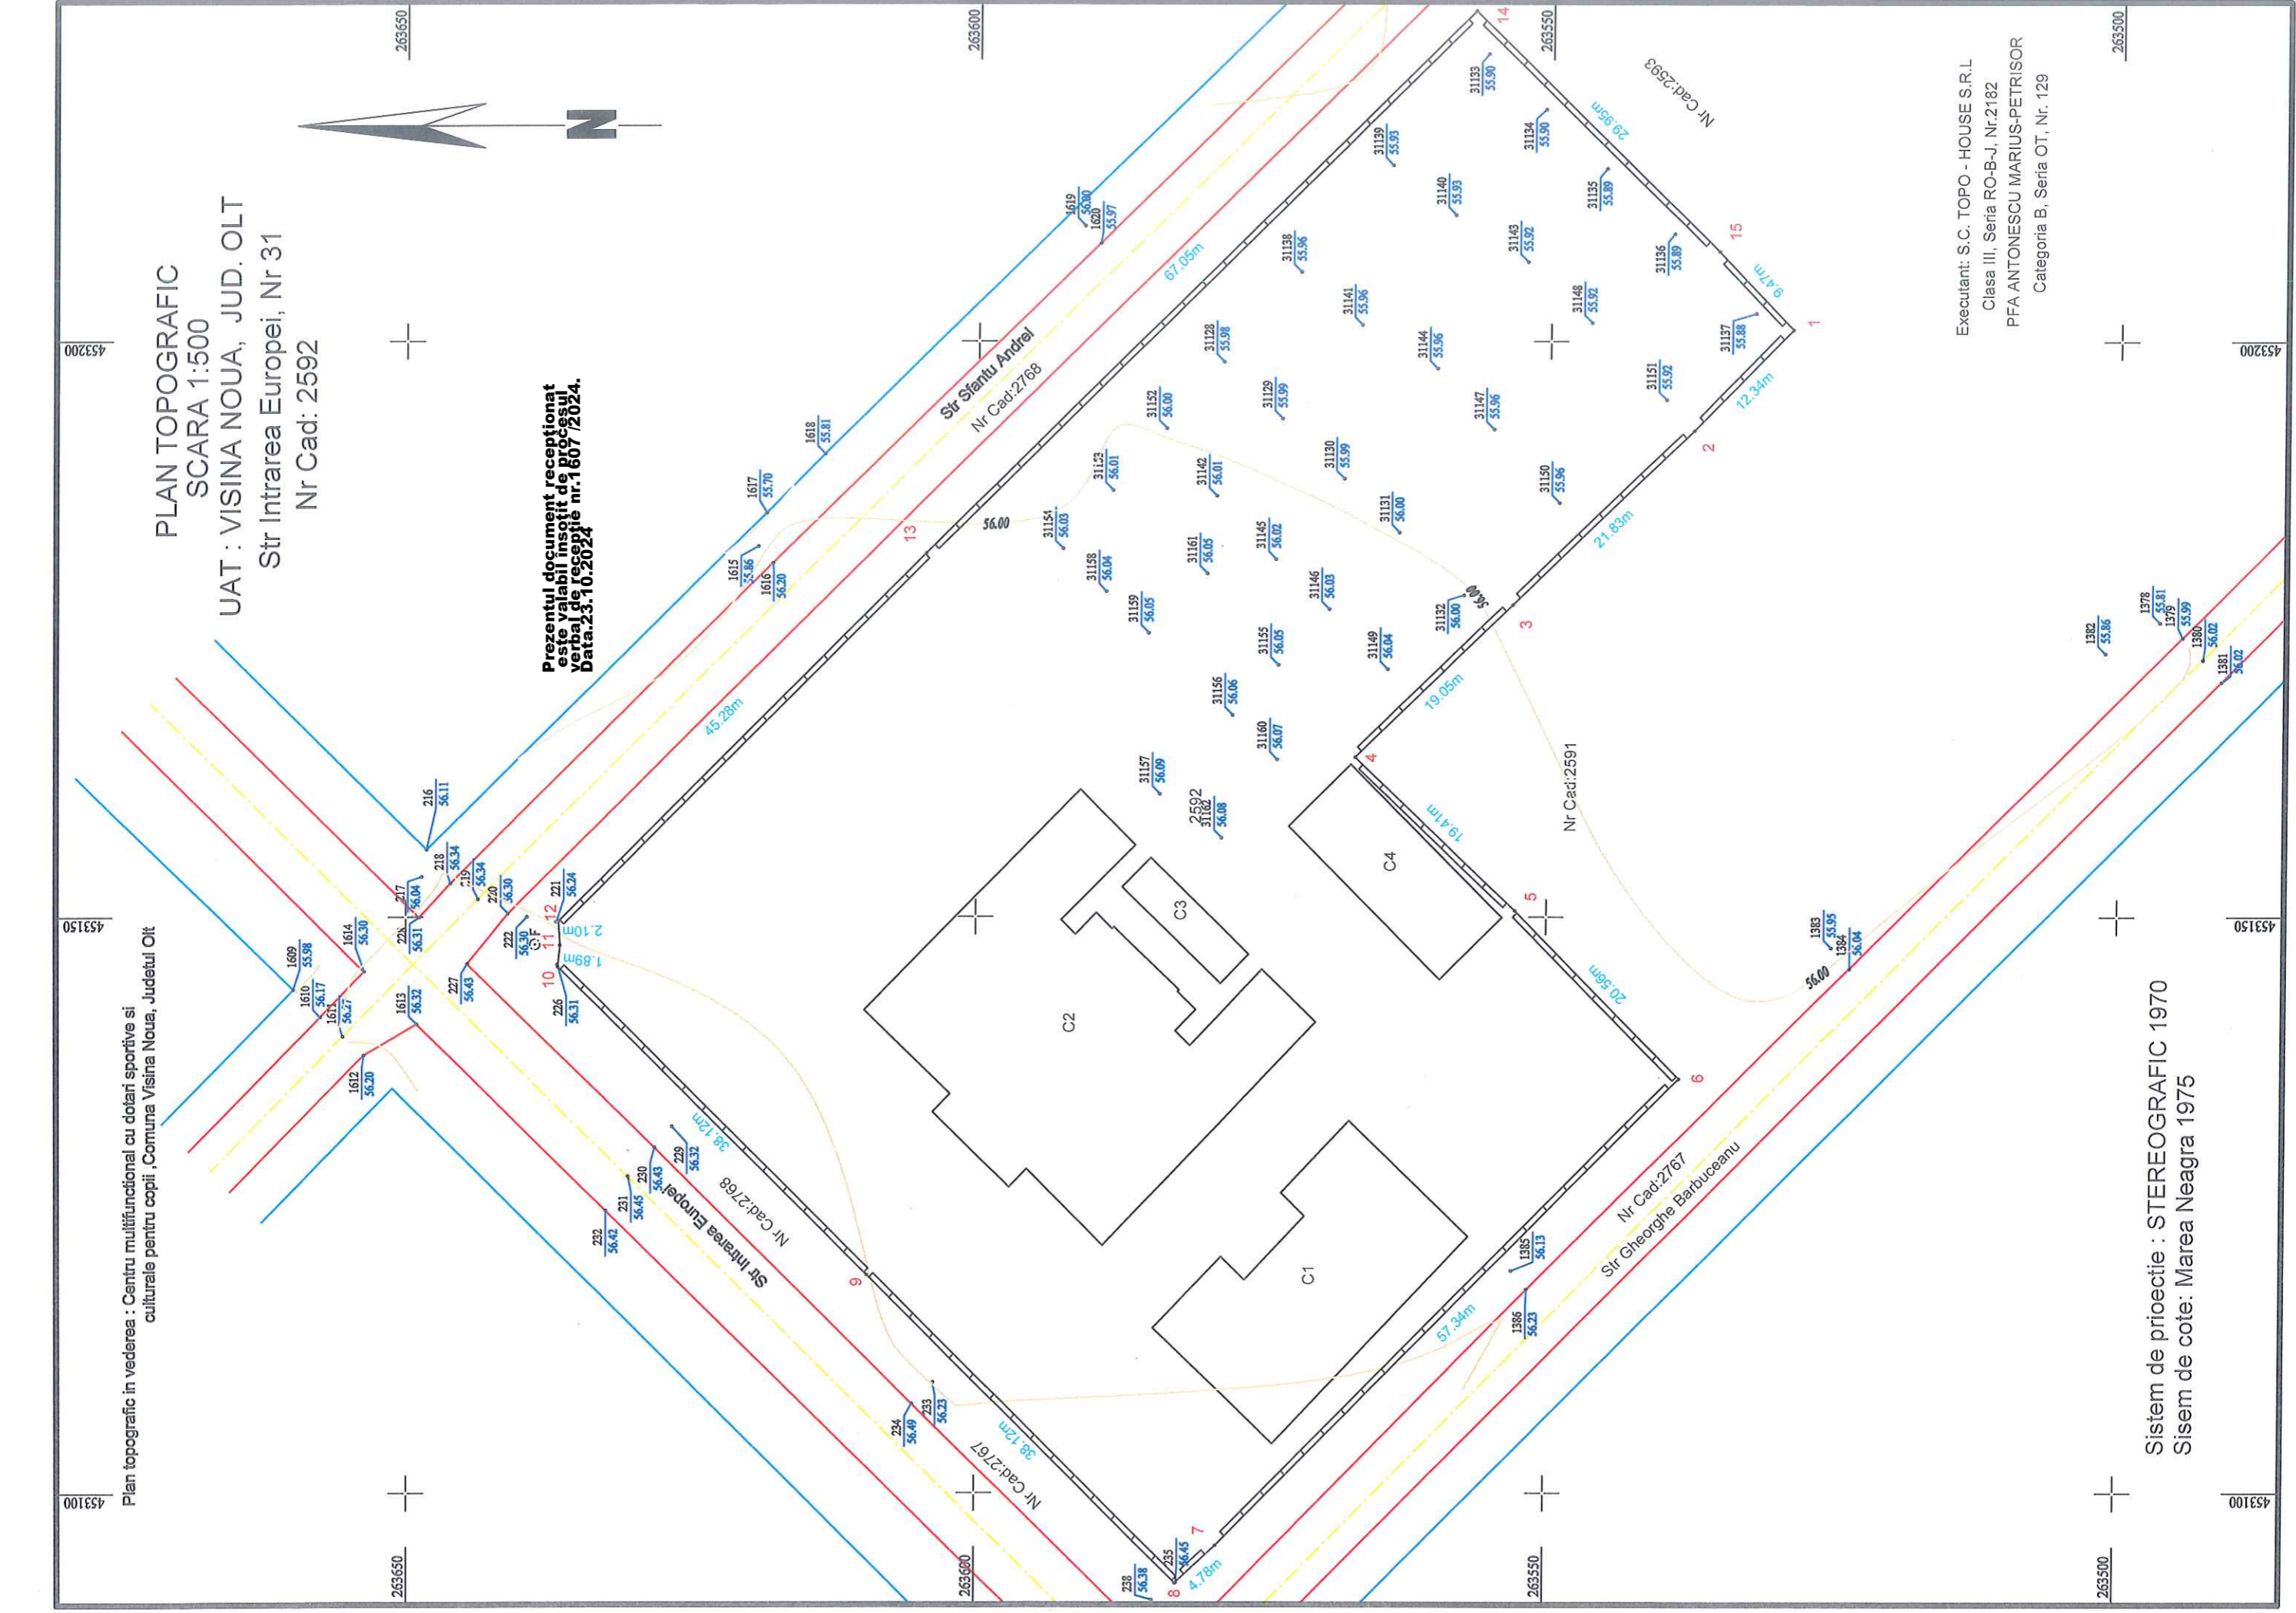

Sistem de proiectie : STEREOGRAFIC 1970  
Sisem de cote: Marea Neagra 1975

Executant: S.C. TOPO - HOUSE S.R.L.  
Clasa III, Seria RO-B-J, Nr:2182  
PFA ANTONESCU MARIUS-PETRISOR  
Categoria B, Seria OT, Nr. 129

453100

453150

453200

263550

263600

263650

263500

263550

263500