

ROMÂNIA
JUDEȚUL HUNEDOARA
PRIMĂRIA COMUNEI LUNCA CERNII DE JOS
PRIMAR

Nr.1131 /27.06.2025

CERTIFICAT DE URBANISM

În scopul : elaborării documentației pentru autorizarea executării lucrărilor de construcții privind:
„Modernizare DJ 687D: Teliucu Inferior(DJ687E)- Lunca Cernii de Jos-limită
județ Caraș- Severin, km 45+380-45+784, județ Hunedoara”

Ca urmare a Cererii adresate de Județul Hunedoara, prin Direcția Dezvoltare Locală cu domiciliul în județul Hunedoara, municipiul Deva, strada 1 Decembrie 1918 nr.28 sector -, cod poștal 330025, înregistrată la Primăria Lunca Cernii de Jos în data de 26.06.2026,

pentru imobilul – teren și construcții - situat în județul Hunedoara, comuna Lunca Cernii de Jos, satul Lunca Cernii de Jos, Lunca Cernii de Sus, Gura Bordului sector -, cod poștal 337300, str.-, nr., bl.-, sc.-, et.-, ap.-, sau identificate prin CF nr.60004, 60005,60006,61479,eliberat de OCPI Hunedoara-Biroul de Cadastru și Publicitate Imobiliare Hunedoara.

În temeiul reglementărilor Documentației de urbanism nr.133/1999, faza PUG, aprobat prin Hotărârea Consiliului Local al Comunei Lunca Cernii de Jos nr.1/2001, cu valabilitatea prelungită prin Hotărârea Consiliului Local al Comunei Lunca Cernii de Jos nr. 53/24.11.2023

în conformitate cu prevederile Legii nr. 50/1991 privind autorizarea executării lucrărilor de construcții, republicată, cu modificările și completările ulterioare,

SE CERTIFICĂ:

1. **REGIMUL JURIDIC:** – Imobilul (teren și construcții) situat în intravilan, este proprietatea Județului Hunedoara
2. **REGIMUL ECONOMIC:** – Folosința actuală a imobilului este: drum. Destinația stabilită prin Planul urbanistic general este: zonă instituită publice și funcțiuni complementare (locuințe, dotări de centru de comună, sport, industrie prelucrătoare de lemn, prestări servicii, comerț, cult și cimitire, învățământ,gospodărie comună)
3. **REGIMUL TEHNIC:** -- 1. Potrivit reglementărilor din Regulamentul local de urbanism aferent Planului urbanistic general, utilizări permise:instituii publice, locuințe, comerț și alimentație publică, prestări servicii, cult și cimitire.
2. Obligații/constrângeri de natură urbanistică ce vor fi avute în vedere la proiectarea investiției:
 - Regimul de aliniere a terenurilor și construcțiilor față de drumurile publice adiacente-nu este cazul.
 - Retragerile și distanțele obligatorii la amplasarea construcțiilor față de proprietățile vecine-conform art. 24,23 ,17 din Regulamentul general de urbanism aprobat prin HGR nr. 525/1996, republicată, cu modificările și completările ulterioare.
 - Elemente privind volumetria și/sau aspectul general al clădirilor în raport cu imobilele învecinate-conform art.32,34,35 din Regulamentul general de urbanism aprobat prin HGR nr. 525/1996, republicata cu modificarile si completarile ulterioare.
 - Înălțimea maximă admisă- conform art 31 din Regulamentul
 - Procentul maxim de ocupare a terenului (POT) - nu este cazul.3. Echiparea cu utilități existente-- nu este cazul.
4. Circulația pietonilor și a autovehiculelor, accesele auto și parcajele necesare în zonă, potrivit studiilor și proiectelor anterior aprobate, se va realiza conform art. 25, 26 din Regulamentul general de urbanism aprobat prin HGR nr.525/1996, republicată, cu modificările și completările ulterioare, cu respectarea STAS-urilor și Normativelor tehnice în vigoare.

4. Prezentul certificat de urbanism poate fi utilizat în scopul declarat pentru: elaborarea documentației de avizare a lucrărilor de intervenție DALI, elaborarea documentațiilor tehnice DTAC și DTOE pentru „Modernizare DJ 687D: Teliucu Inferior(DJ687E)- Lunca Cernii de Jos-limită județ Caraș- Severin, km 45+380-45+784, județ Hunedoara”

NOTĂ: * La elaborarea documentațiilor faza DALI și DTAC, se vor respecta limitele de proprietate cu proprietarii privați învecinați, precum și prevederile art.54 alin. (1), art.55 alin.(1), art. 56 din ORDONANȚA GUVERNULUI nr 43/1997 privind regimul drumurilor, republicată cu modificările și completările ulterioare.

Documentația de avizare a lucrărilor de intervenție (DALI), elaborată pe baza expertizei tehnice, se va întocmi și va conține avizele / acordurile conform conținutului cadru al documentațiilor tehnico-economice aferente obiectivelor / proiectelor de investiții finanțate din fonduri publice.

Documentația va conține și avizele de la SC E – DISTRIBUȚIE BANAT SA-UTR DEVA. Actul administrativ al autorității competente pentru protecția mediului, ridicarea topografică, recepționată de Oficiul de Cadastru și Publicitate Imobiliară Hunedoara și studiul geotehnic. Documentația (DALI) se va aproba de către Consiliul Local al Comunei Lunca Cernii de Jos.

Documentațiile faza DTAC și DTOE vor fi elaborate cu respectarea conținutului cadru prevăzut în Anexa nr.1 la Legea nr.50/1991, republicată, cu modificările și completările ulterioare, de colective tehnice de specialitate, însoțite și semnate de cadre tehnice cu pregătire superioară din domeniul arhitecturii, urbanismului, construcțiilor și instalațiilor pentru construcții, potrivit art.9 din Legea nr. 50/1991 privind autorizarea executării lucrărilor de construcții, republicată, cu modificările și completările ulterioare.

Documentațiile pentru autorizarea executării lucrărilor de construcții vor cuprinde documentele prevăzute de art.7 alin (1) din Legea nr.50/1991, republicată, cu modificările și completările ulterioare.

**CERTIFICATUL DE URBANISM NU ȚINE LOC DE
AUTORIZAȚIE DE CONSTRUIRE
ȘI NU CONFERĂ DREPTUL DE A EXECUTA LUCRĂRI DE CONSTRUCȚII**

5. OBLIGAȚII ALE TITULARULUI CERTIFICATULUI DE URBANISM:

În scopul elaborării documentației pentru autorizarea executării lucrărilor de construcții - de construire - solicitantul se va adresa autorității competente pentru protecția mediului: **Agencia pentru Protecția Mediului Hunedoara, municipiul Deva, str. A. Vlaicu nr. 25**

În aplicarea Directivei Consiliului 85/337/CEE (Directiva EIA) privind evaluarea efectelor anumitor proiecte publice și private asupra mediului, modificată prin Directiva Consiliului 97/11/CE și prin Directiva Consiliului și Parlamentului European 2003/35/CE privind participarea publicului la elaborarea anumitor planuri și programe în legătură cu mediul și modificarea, cu privire la participarea publicului și accesul la justiție, a Directivei 85/337/CEE și a Directivei 96/61/CE, prin certificatul de urbanism se comunică solicitantului obligația de a contacta autoritatea teritorială de mediu pentru ca aceasta să analizeze și să decidă, după caz, încadrarea/neîncadrarea proiectului investiției publice/private în lista proiectelor supuse evaluării impactului asupra mediului.

În aplicarea prevederilor Directivei Consiliului 85/337/CEE, procedura de emitere a acordului de mediu se desfășoară după emiterea certificatului de urbanism, anterior depunerii documentației pentru autorizarea executării lucrărilor de construcții la autoritatea administrației publice competente.

În vederea satisfacerii cerințelor cu privire la procedura de emitere a acordului de mediu, autoritatea competentă pentru protecția mediului stabilește mecanismul asigurării consultării publice, centralizării opțiunilor publicului și al formulării unui punct de vedere oficial cu privire la realizarea investiției în acord cu rezultatele consultării publice.

În aceste condiții:

După primirea prezentului Certificat de urbanism, TITULARUL are obligația de a se prezenta la autoritatea competentă pentru protecția mediului în vederea evaluării inițiale a investiției și stabilirii demarării procedurii de evaluare a impactului asupra mediului și/sau a procedurii de evaluare adecvată. În urma evaluării inițiale a notificării privind intenția de realizare a proiectului se va emite punctul de vedere al autorității competente pentru protecția mediului.

În situația în care autoritatea competentă pentru protecția mediului stabilește efectuarea evaluării impactului asupra mediului și/sau a evaluării adecvate, solicitantul are obligația de a notifica acest fapt Primarului Comunei Lunca Cernii de Jos menținerea cererii pentru autorizarea executării lucrărilor de construcții.

În situația în care, după emiterea certificatului de urbanism ori pe parcursul derulării procedurii de evaluare a efectelor investiției asupra mediului, solicitantul renunță la intenția de realizare a investiției, acesta are obligația de a notifica acest fapt Primarului Comunei Lunca Cernii de Jos.

6. CEREREA DE EMITERE A AUTORIZAȚIEI DE CONSTRUIRE va fi însoțită de următoarele documente:

- a) Certificatul de urbanism (copie);
b) Dovada titlului asupra imobilului, teren și/sau construcții, sau, după caz, extrasul de plan cadastral actualizat la zi și extrasul de carte funciară de informare actualizat la zi, în cazul în care legea nu dispune altfel (copie legalizată);
c) Documentația tehnică - D.T., după caz (2 exemplare originale):

■ DTAC ■ DTOE □ DTAD

- d) Avizele și acordurile de amplasament stabilite prin certificatul de urbanism:

d.1. Avize și acorduri privind utilitățile urbane și infrastructura (copie):

- alimentare cu apă □ gaze naturale
□ canalizare □ telefonizare
□ alimentare cu energie electrică □ salubritate
□ alimentare cu energie termică □ transport urban

Alte avize / acorduri: Expertiza tehnică întocmită de expert tehnic atestat

- Referatele de verificare a documentației tehnice, în conformitate cu legislația în vigoare privind calitatea în construcții, întocmite de verficatori tehnici atestați de Ministerul Dezvoltării Regionale, Administrației Publice, aleși de investitor, cu respectarea prevederilor Legii nr.10/1995, privind calitatea în construcții, republicată cu modificările și completările ulterioare și ale Ordinului nr.2264/2018 pentru aprobarea procedurii privind atestarea verficatorilor de proiecte și a experților tehnici în construcții.

d.2) avize și acorduri privind:

- securitatea la incendiu □ protecția civilă □ sănătatea populației

d.3) avize/acorduri specifice ale administrației publice centrale și/sau ale serviciilor deconcentrate ale acestora (copie): -CJH Drumuri Județene.

- Oficiul de Cadastru și Publicitate Imobiliară Hunedoara, pentru recepția suportului topografic.

d.4). Studii de specialitate (1 exemplar original): - Studiu geotehnic.

- e) Punctul de vedere/Actul administrativ al autorității competente pentru protecția mediului (copie);
f) Documentele de plată ale următoarelor taxe (copie):

- dovada achitării taxei legale necesară emiterii autorizației de construire.

Prezentul certificat de urbanism are valabilitate de 12 luni de la data emiterii.



PRIMAR,

LUPULESCU LUMINITA VALENTINA

SECRETAR,

BUGARIU SIMONA NICOLETA

PERSOANA CU RESPONSABILITATE ÎN DOMENIUL
AMENAJĂRII TERITORIULUI, URBANISMULUI ȘI AL
AUTORIZĂRII EXECUTĂRII LUCRĂRILOR DE
CONSTRUCȚII,

Taxa este scutită potrivit Legii 227/2015, cu modificările și completările ulterioare privind Codul fiscal.

Prezentul certificat de urbanism a fost transmis solicitantului direct/prin poștă la data de

În conformitate cu prevederile Legii nr. 50/1991 privind autorizarea executării lucrărilor de construcții, republicată, cu modificările și completările ulterioare,

se prelungește valabilitatea

CERTIFICATULUI DE URBANISM

de la data de _____ până la data de _____

După această dată, o nouă prelungire a valabilității nu este posibilă, solicitantul urmând să obțină, în condițiile legii, un alt certificat de urbanism.

PRIMAR,

LUPULESCU LUMINITA VALENTINA

SECRETAR,

BUGARIU SIMONA NICOLETA

PERSOANA CU RESPONSABILITATE ÎN DOMENIUL
AMENAJĂRII TERITORIULUI, URBANISMULUI ȘI AL
AUTORIZĂRII EXECUTĂRII LUCRĂRILOR DE
CONSTRUCȚII,

Data prelungirii valabilității: _____

Achitat taxa de : _____ lei, conform Chitanței nr. _____ din _____

Transmis solicitantului la data de _____ direct/prin poștă.

F7.1/7.5a CU



RETELE ELECTRICE ROMANIA S.A.
Bd. Mircea Voda, nr. 30, SECTOR 3, BUCURESTI
Telefon/fax: 0219291 / 0372875235

Nr. 25741552 din 13/01/2025

Catre

JUDETUL HUNEDOARA, domiciliul/sediul in judetul HUNEDOARA, municipiul/ orasul/ sectorul/ comuna/ satul DEVA, Bulevardul 1 Decembrie 1918, nr. 28, bl. - , sc. - , et. - , ap. - .

Referitor la cererea de aviz de amplasament inregistrata cu nr. 25741552 / 09/01/2025, pentru obiectivul MODERNIZARE DJ 687 D; TELIUCU INFERIOR (DJ 687 E) - LUNCA CERNII DE JOS - LIMITA JUDET CARAS SEVERIN, km 45+380 – 45+784, JUDET HUNEDOARA cu destinatia MODERNIZARE DJ 687 D; TELIUCU INFERIOR (DJ 687 E) - LUNCA CERNII DE JOS - LIMITA JUDET CARAS SEVERIN, km 45+380 – 45+784, JUDET HUNEDOARA situat in judetul HUNEDOARA, municipiul/ orasul/ comuna/ sat/ sector LUNCA CERNII DE JOS, Strada LUNCA CERNII DE JOS, nr. FN, bl. - , et. - , ap. - , CF - conform CU 3084 / 17.10.2024, nr. cad. - .

In urma analizarii documentatiei pentru amplasamentul obiectivului mentionat, se emite:

AVIZ DE AMPLASAMENT FAVORABIL

Nr. 25741552 / 13/01/2025

- Utilizarea amplasamentului propus, pentru obiectivul d-voastra, se poate face cu respectarea Legii energiei electrice si a gazelor naturale nr.123/2012, a Ordinului ANRE nr.49/2007 si nr. 25/2016, a prescriptiilor si normelor tehnice energetice PE 106/2003, SR 8591/97, NTE 003/04/00 si NTE 007/08/00.*
Nu este cazul.
- Traseele retelelor electrice din planul anexat sunt figurate informativ. Pe baza de comanda data de solicitant (executant). Zona MT/JT Deva asigura asistenta tehnica suplimentara **Nu este cazul.****
- Executarea lucrarilor de sapaturi din zona traseelor de cabluri se va face numai manual, cu asistenta tehnica suplimentara din partea Zonei MT/JT Deva cu respectarea normelor de protectia muncii specifice. In caz contrar solicitantul, respectiv executantul, va suporta consecintele pentru orice deteriorare a instalatiilor electrice existente si consecintele ce decurg din nealimentarea cu energie electrica a consumatorilor existenti precum si raspunderea in cazul accidentelor de natura electrica sau de alta natura **Nu este cazul.****
- Distantele minime si masurile de protectie vor fi respectate pe tot parcursul executiei lucrarilor.
- In zonele de protectie ale LEA nu se vor depozita materiale, pamant prevazut din sapaturi, echipamente, etc. care ar putea sa micsoreze gabaritele. Utilajle vor respecta distantele minime prescrise fata de elementele retelelor electrice aflate sub tensiune si se va lucra cu utilaje cu gabarit redus in aceste zone.
- Executantii sunt obligati sa instruiasca personalul asupra pericolelor pe care le prezinta executia lucrarilor in apropierea instalatiilor electrice aflate sub tensiune si asupra consecintelor pe care le poate

avea deteriorarea acestora. Pagubele provocate instalatiilor electrice si daunele provocate consumatorilor ca urmare a deteriorarii instalatiilor vor fi suportate integral de cei ce se fac vinovati de nerespectarea conditiilor din prezentul aviz. Executantul este direct raspunzator de producerea oricaror accidente tehnice si de munca.

- **Avizul de amplasament nu constituie aviz tehnic de racordare.** Pentru alimentarea cu energie electrica a obiectivului sau, daca obiectivul exista si se dezvoltă (cu cresterea puterii fata de cea aprobata initial), veti solicita la operatorul de distributie **RETELE ELECTRICE ROMANIA S.A.** aviz tehnic de racordare**

*** In zona de aparitie a noului obiectiv exista retea electrica de distributie DA ☐ NU ☒

*** Noul obiectiv poate fi racordat la retea existenta DA ☐ NU ☒

Posibilitatile de racordare pentru puterea specificata in cererea de aviz de amplasament fiind prin: -, aceasta solutie este insa orientativa, urmand ca solutia exacta se stabileasca in cadrul Fisei de solutie sau a Studiului de Solutie, dupa depunerea la Operator a cererii de racordare.

Racordarea la retea electrica de interes public presupune urmatoarele etape:

- depunerea de catre viitorul utilizator a cererii de racordare si a documentatiei aferente pentru obtinerea avizului tehnic de racordare;
- stabilirea solutiei de racordare la retea electrica si emiterea de catre operatorul de retea a avizului tehnic de racordare, sub forma de oferta de racordare; tarifele pentru emitere aviz tehnic de racordare conform Ordinului ANRE nr. 114/2014, si pentru tarifele de racordare conform Ordinului ANRE nr. 11/2014, Ordinului ANRE nr. 87/2014 si Ordinului ANRE nr. 141/2014.
- incheierea contractului de racordare intre operatorul de retea si utilizator in termenul de valabilitate al ATR;
- incheierea contractului de executie intre operatorul de retea si un executant, realizarea lucrarilor de racordare la retea electrica si punerea in functiune a instalatiei de racordare;
- punerea sub tensiune a instalatiei de utilizare pentru probe, etapa care nu este obligatorie pentru toate categoriile de utilizatori;
- emiterea de catre operatorul de retea a certificatului de racordare;
- punerea sub tensiune finala a instalatiei de utilizare;

In vederea racordarii la retea electrica de distributie, solicitantul trebuie sa prezinte dosarul instalatiei de utilizare

- In cazul in care in zona mai sunt si alte instalatii electrice care nu apartin **RETELE ELECTRICE ROMANIA S.A.**, solicitantul va obtine obligatoriu avizul de amplasament si de la proprietarul acelor instalatii electrice (TRANSELECTRICA, HIDROELECTRICA, TERMOELECTRICA, alti detinatori de instalatii, dupa caz).
- **Prezentul aviz este valabil pe perioada valabilitatii Certificatului de Urbanism nr. 3084 / 17/10/2024, respectiv pana la data de 17/10/2025.**
- Prezentul aviz este valabil numai pentru amplasamentul pentru care a fost emis.
- Se anexeaza 1 planuri de situatie vizate de Zona MT/JT **Deva**.
- Redactat in 2 (doua) exemplare, din care unul pentru solicitant.

Responsabil RETELE ELECTRICE ROMANIA S.A.

Inginer Sef Zona Hunedoara

Iovescu Codrin Ioan



Verificat
ing. Calin CHIFOR



Intocmit
ing. Dorin GRUITA




Ca urmare a prelungirii valabilitatii Certificatului de Urbanism, se prelungeste valabilitatea Avizului de amplasament pana la

Responsabil _____

* pentru aviz favorabil fara conditii se va inscrie ""Nu este cazul" / pentru aviz favorabil cu conditii se vor inscrie distantele minime de apropiere si incrucisare intre obiectivul propus si retelele electrice (LEA sau LES) existente in zona, in conformitate cu prescriptiile energetice in vigoare.

** daca nu sunt conditii se va inscrie "Nu este cazul"

*** se bifeaza casuta corespunzatoare situatiei, se specifica tipul de bransament propus si intaririle de retea (daca este cazul)

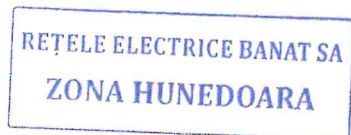

Prezentul aviz de amplasament
este valabil p. p. CU 4131 / 27.06.2025,
valabil până la data de 27.06.2026.

ing. GRUITA DORIN

Dorin G.

459900

459900

459900

RETELE ELECTRICE BANAT SA
ZONA HUNEDOARANfz PAVORABIL
M. 25741552/13.01.2025

82

459800

459800

305100
459800305200
459800305300
459800H. OTULIUS
PROIECTANT
17.10.2024

LEGENDA

- Ax proiectat
- Margine drum proiectata
- Acostament proiectat
- Limita CF
- Limita UAT
- Sant pereat
- Taluz
- Limita drum existent
- Tub din beton
- 798.41 Cote de nivelment

CLASA TEHNICA:
"V"
CATEGORIA DE
IMPORTANTA:
"C"VERIFICATOR /
EXPERT

NUME

SEMNATURA

A4, B2, D
CERINTELE

Beneficiar:

U.A.T. JUDETUL HUNEDOARA
Bdl. 1 Decembrie 1918, nr. 28,
mun. Deva, jud. Hunedoara, CIF: 4374474

Proiect :

"MODERNIZARE DJ 687D: TELIUCU INFERIOR (DJ 687E) - LUNCA
CERNII - LIMITA JUDET CARAS-SEVERIN, KM 45+380 - 45+784,
JUDET HUNEDOARA"

Proiectant:

SERCOTRANS

SC SERCOTRANS SRL B-dul. Mihail Kogalniceanu, nr. 10,
Deva, judetul Hunedoara CIF: RO 11499373

Nr. Contract: 25847 din 07.11.2024 / Nr. Proiect: 69 0/2024

DJ 687D: km 45+380 - km 45+784

Sef proiect

ing. Petrescu M.

Data:

2024

Proiectat

ing. Popescu A.

Desenat

ing. Muntean A.

Verificat

ing. Popescu N.

Scara:

1:1000

Denumire desen :

Plan de situatie

Faza proiect

C.U.

Plansa Nr.:

DJ687D-DRM-1/PS

Rev.

0

Fila Nr.:

01



PROCES VERBAL DE RECEPȚIE 4247 / 2025

Întocmit astăzi, **30/06/2025**, privind cererea **20200** din **27/06/2025**
având aviz de incepere a lucrărilor cu nr din

- 1. **Beneficiar:** JUDEȚUL HUNEDOARA-DOMENIU PUBLIC
- 2. **Executant:** SAS CRISTINA-MONICA
- 3. **Denumirea lucrărilor recepționate:** Elaborare documentație pentru autorizarea executării lucrărilor de construcții etapa I, faza DALI privind: " MODERNIZARE DJ 687D: TELIUCU INFERIOR (DJ687E)- LUNCA CERNII DE JOS - LIMITA JUDET CARAS-SEVERIN, KM 45+380 - 45+784, JUDET HUNEDOARA".
- 4. **Nominalizarea documentelor** și a documentațiilor care se predau Oficiului de Cadastru și Publicitate Imobiliară HUNEDOARA conform avizului de incepere a lucrărilor:

Număr act	Data act	Tip act	Emitent
1131	27.06.2024	act administrativ	PRIMARIA COMUNEI
cerere	27.06.2025	inscris sub semnatura privata	SAS CRISTINA-MONICA
CUI CJ	27.06.2025	inscris sub semnatura privata	SAS CRISTINA-MONICA
memoriu	27.06.2025	inscris sub semnatura privata	SAS CRISTINA-MONICA
Plan de	27.06.2025	inscris sub semnatura privata	SAS CRISTINA-MONICA

Așa cum sunt atașate la cerere.

- 5. **Concluzii:**
Pentru procesul verbal 4247 au fost recepționate 1 propuneri:
* RECEPTIE TEHNICA DALI - " MODERNIZARE DJ 687D: TELIUCU INFERIOR(DJ687E) - LUNCA CERNII DE JOS - LIMITA JUDET CARAS-SEVERIN, KM 45+380 - 45+784, JUDET HUNEDOARA", CONFORM CU nr. 1131/27.06.2025

6. **Erori topologice** față de alte entități spațiale:


Identificator	Tip eroare	Mesaj suprapunere
60005	Avertizare	Receptia 20200/27.06.2025: Poligonul 1 se suprapune cu terenul 60005 pe o suprafata de 6521 mp!
60006	Avertizare	Receptia 20200/27.06.2025: Poligonul 1 se suprapune cu terenul 60006 pe o suprafata de 91 mp!
60004	Avertizare	Receptia 20200/27.06.2025: Poligonul 1 se suprapune cu terenul 60004 pe o suprafata de 479 mp!
61479	Avertizare	Receptia 20200/27.06.2025: Poligonul 1 se suprapune cu terenul 61479 pe o suprafata de 2811 mp!

Lucrarea este declarată **Admisă**

Inspector
Horia Liviu Botici

Botici
Horia-Liviu

Digitally signed by
Botici Horia-Liviu
Date: 2025.06.30
09:52:55 +03'00'

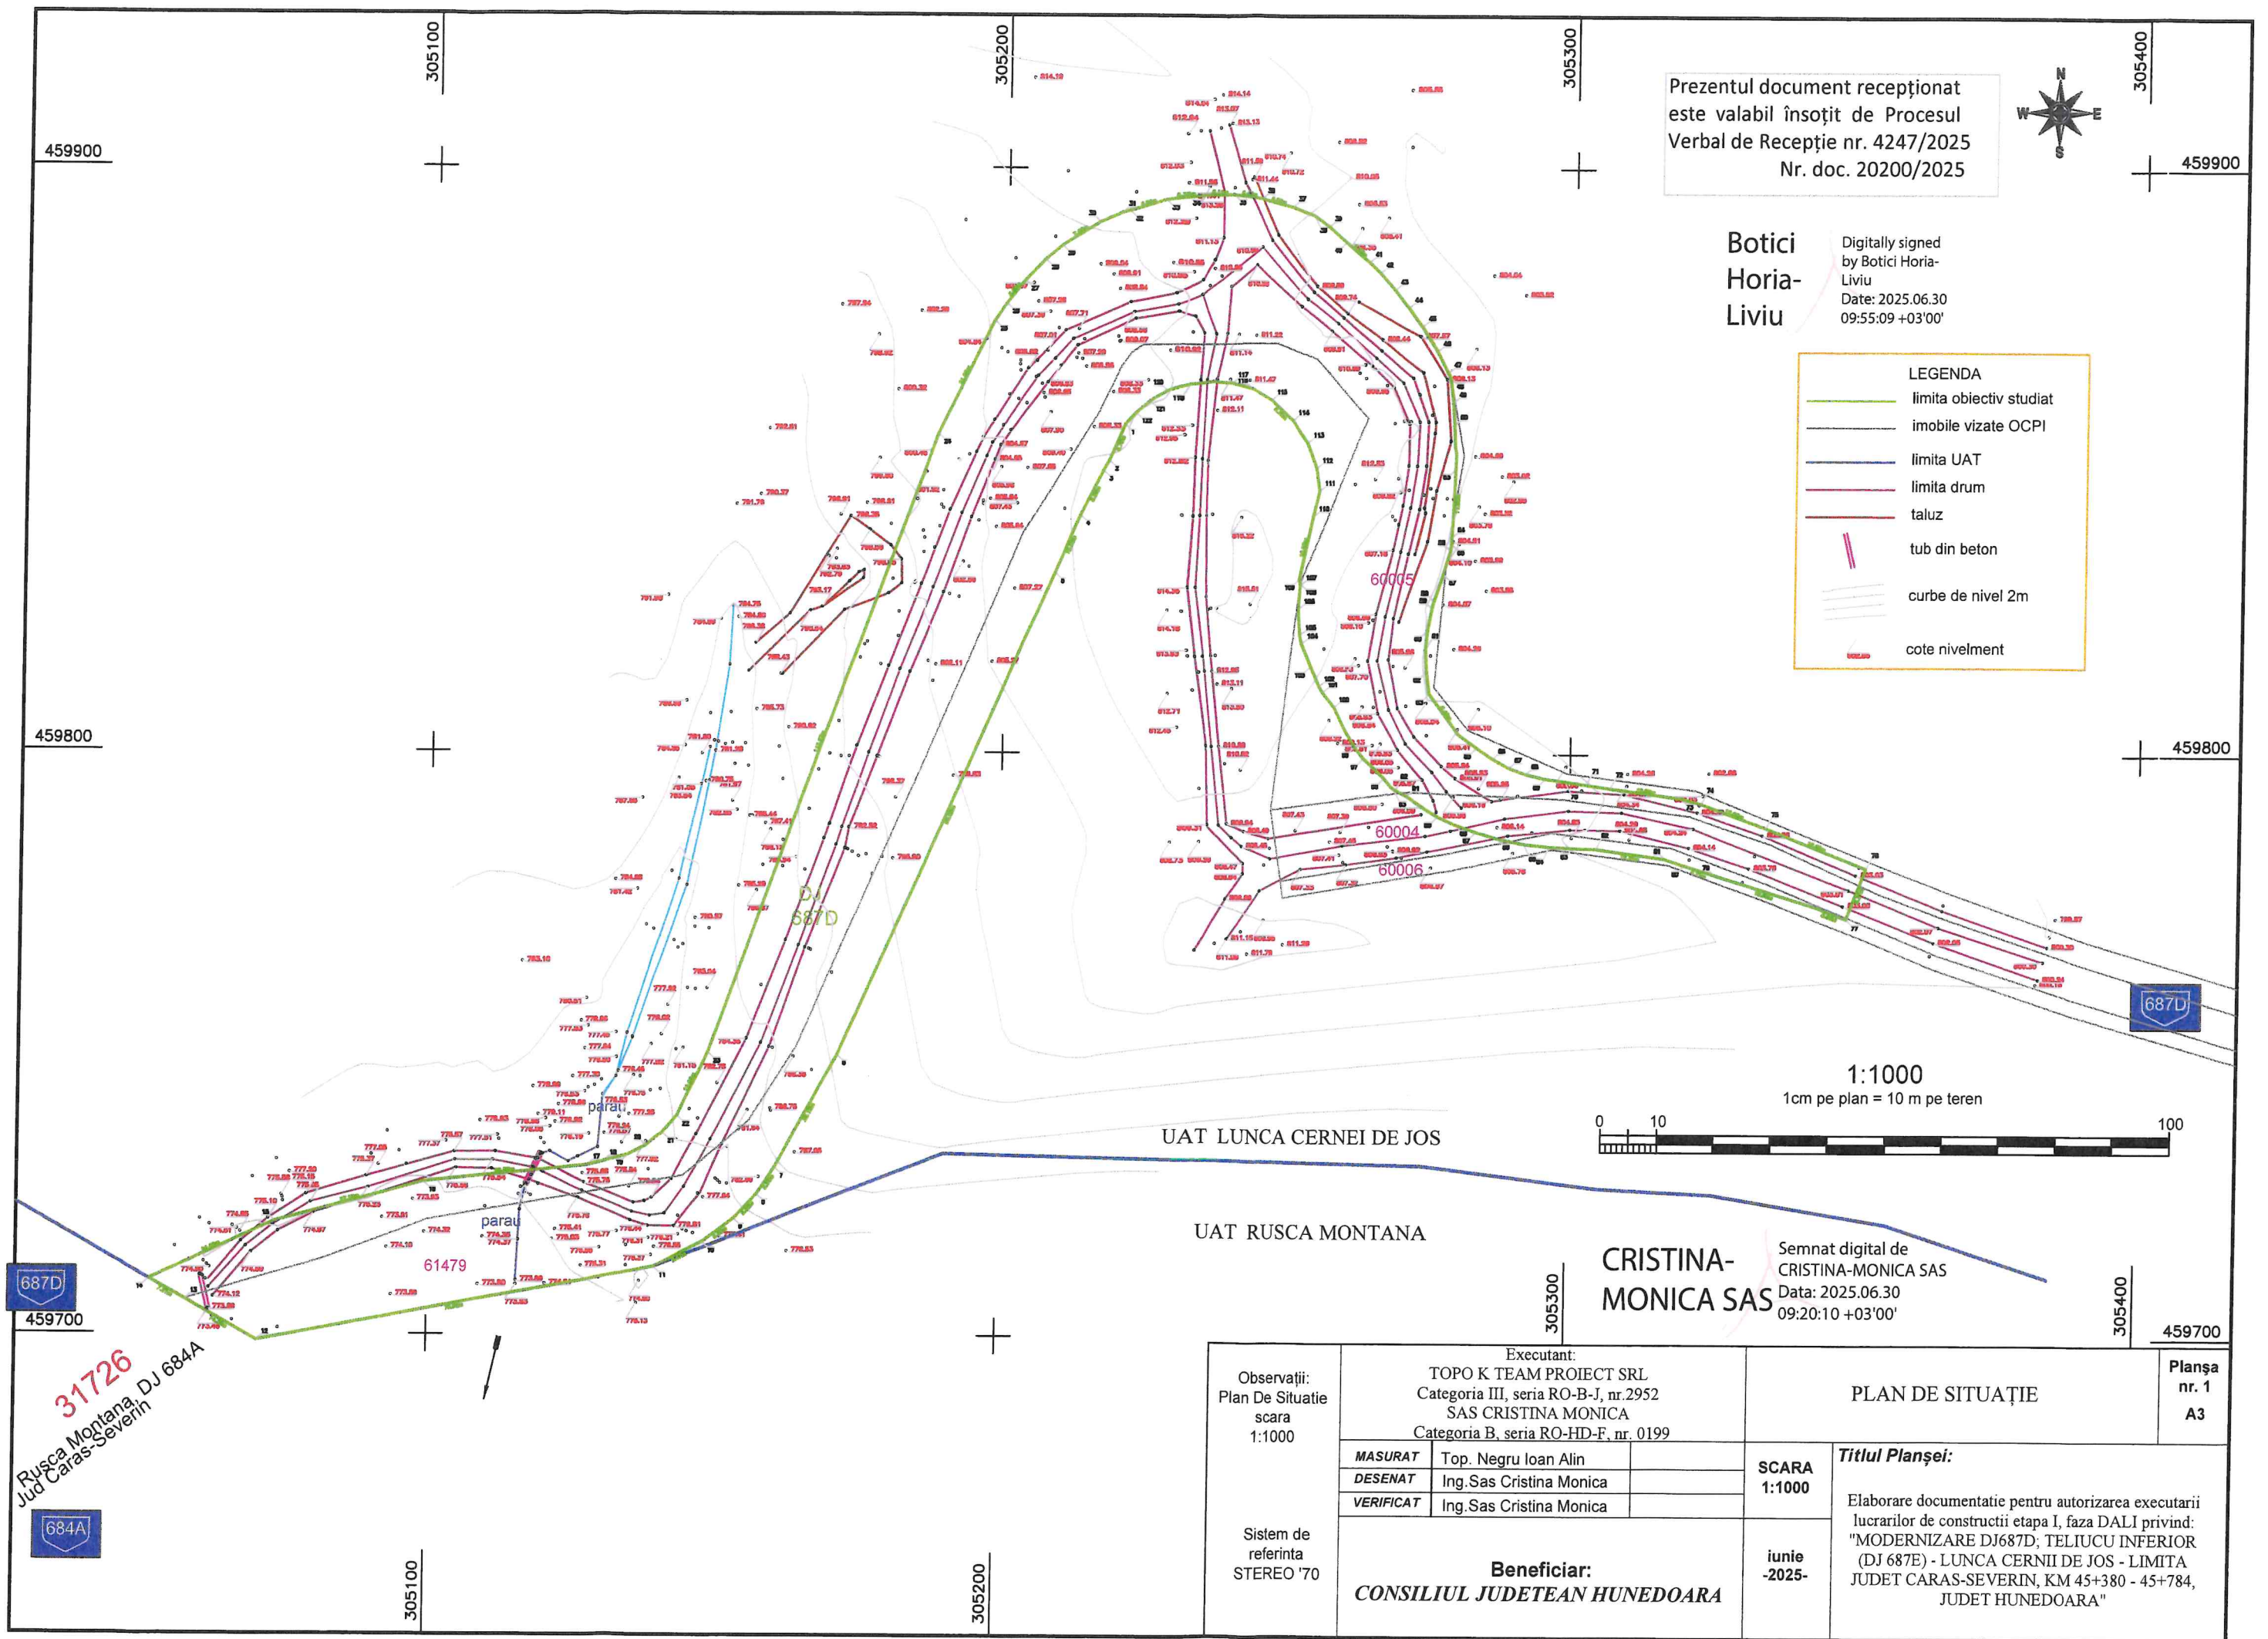

Prezentul document recepționat
este valabil însoțit de Procesul
Verbal de Recepție nr. 4247/2025
Nr. doc. 20200/2025

Botici
Horia-
Liviu

Digitally signed
by Botici Horia-
Liviu
Date: 2025.06.30
09:55:09 +03'00'

LEGENDA

- limita obiectiv studiat
- imobile vizate OCPI
- limita UAT
- limita drum
- taluz
- tub din beton
- curbe de nivel 2m
- cote nivelment

1:1000
1cm pe plan = 10 m pe teren

0 10 100

UAT LUNCA CERNEI DE JOS

UAT RUSCA MONTANA

CRISTINA-
MONICA SAS

Semnat digital de
CRISTINA-MONICA SAS
Data: 2025.06.30
09:20:10 +03'00'

Observații: Plan De Situație scara 1:1000	Executant: TOPO K TEAM PROIECT SRL Categoría III, seria RO-B-J, nr.2952 SAS CRISTINA MONICA Categoría B, seria RO-HD-F, nr. 0199			PLAN DE SITUAȚIE		Planșa nr. 1 A3
	MASURAT	Top. Negru Ioan Alin		SCARA 1:1000	Titlul Planșei: Elaborare documentatie pentru autorizarea executarii lucrarilor de constructii etapa I, faza DALI privind: "MODERNIZARE DJ687D; TELIUCU INFERIOR (DJ 687E) - LUNCA CERNII DE JOS - LIMITA JUDET CARAS-SEVERIN, KM 45+380 - 45+784, JUDET HUNEDOARA"	
	DESENAT	Ing.Sas Cristina Monica				
	VERIFICAT	Ing.Sas Cristina Monica				
Sistem de referinta STEREO '70	Beneficiar: CONSILIUL JUDETEAN HUNEDOARA			iunie -2025-		

31726
Rusca Montana, DJ 684A
Jud Caras-Severin

684A