


PLAN TOPOGRAFIC

Scara 1: 500

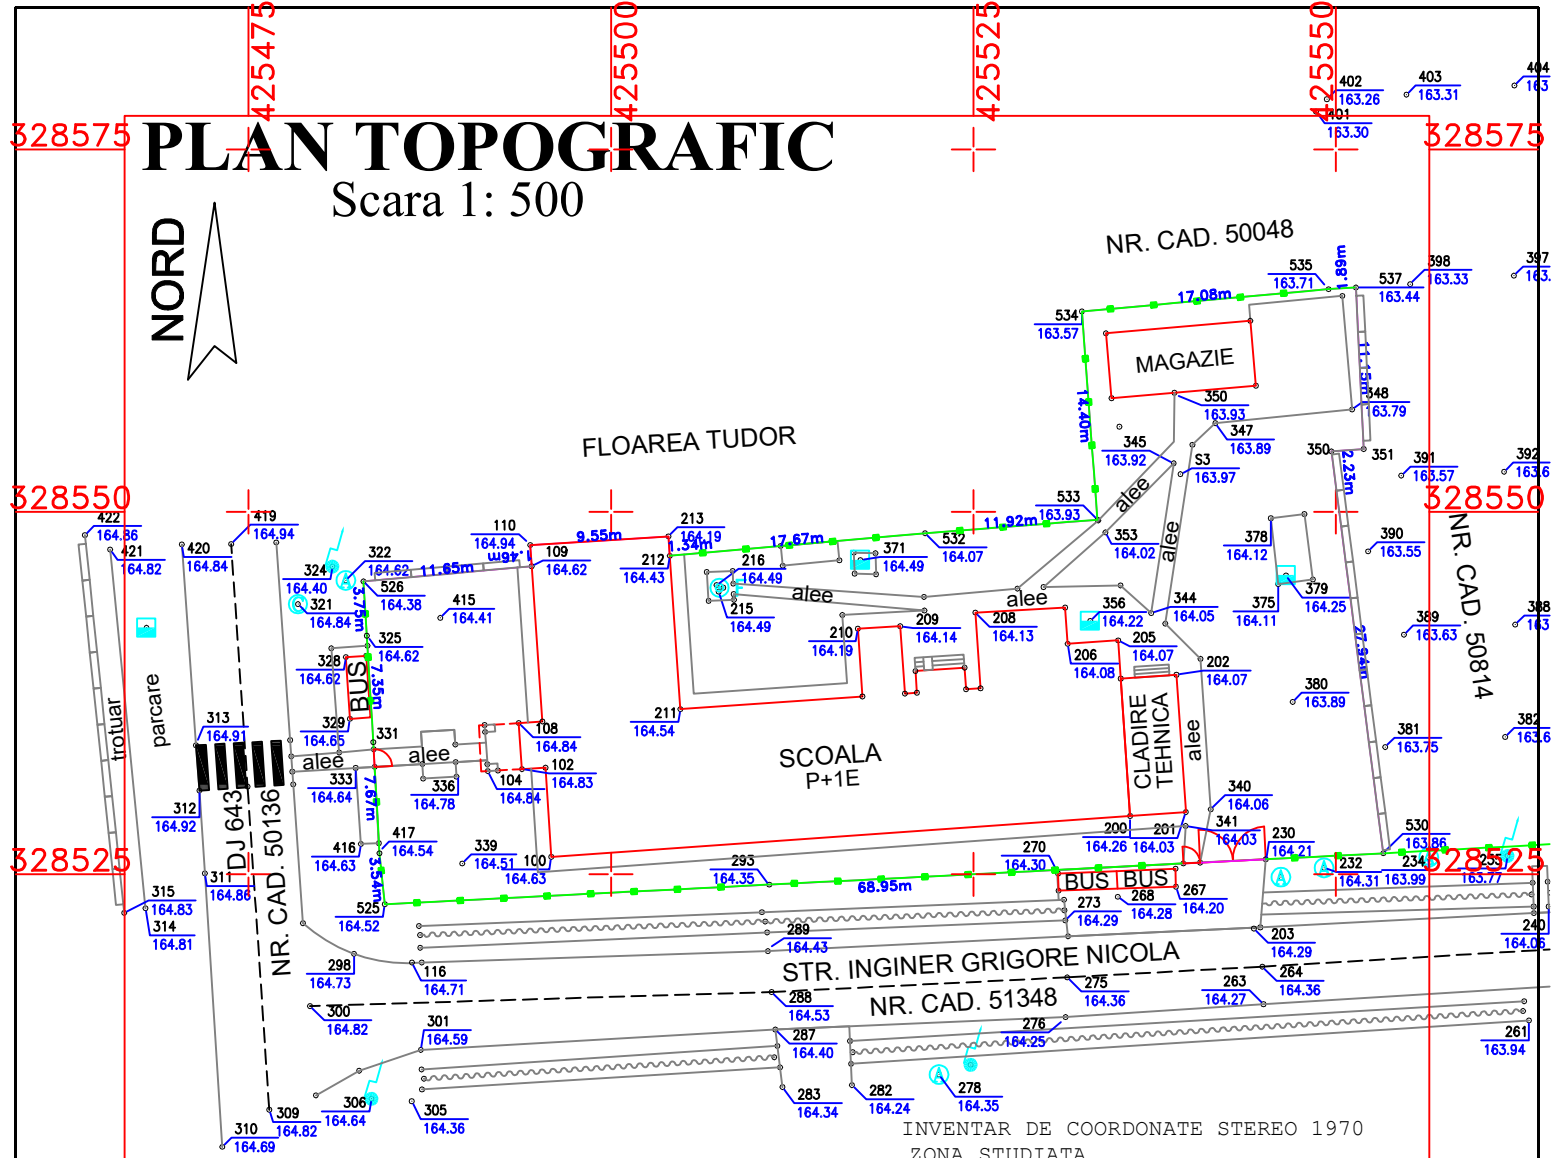

Prezentul document recepționat este valabil însoțit de procesul verbal de recepție nr. 1270 /2023 Data.19.06.2023"

LEGENDA

- punct contur
- limita masurata
- limita cadastrala imobil
- gard metalic
- gard beton
- gard plasa de sarma
- gard lemn
- borduri
- ax rigola
- limita drum
- cladirii
- zona studiata
- stalp electric
- gaz
- camin vizitare
- scurgere
- apa
- copac
- denumiri

INVENTAR DE COORDONATE STEREO 1970
ZONA STUDIATA

Nr. Pct.	Coordonate pct.de contur		Lungimi laturi D(i, i+1)
	X [m]	Y [m]	
526	328537.371	425482.927	3.754
325	328533.624	425483.161	7.354
331	328526.283	425483.606	7.672
417	328518.623	425484.031	3.538
525	328515.105	425484.403	68.951
530	328518.621	425553.264	27.942
350	328546.334	425549.691	2.229
351	328546.500	425551.914	11.154
537	328557.641	425551.375	1.890
535	328557.524	425549.489	17.083
534	328555.989	425532.475	14.402
533	328541.627	425533.549	11.925
532	328540.692	425521.661	17.674
212	328539.141	425504.055	1.341
213	328540.479	425503.963	9.552
110	328539.876	425494.430	11.464
109	328538.415	425494.531	11.651

Sup. mas. = 1879 mp

Executant : SC ILINCA MAP SRL
CERTIFICAT DE AUTORIZARE SERIA RO-B-J NR. 2602 – CLASA III
ILINCA ION
CERTIFICAT DE AUTORIZARE SERIA RO-OT-F NR. 0078 – CATEGORIA B

Intocmit: SC WORLD CAD-MAP SURVEYING SRL		Beneficiar: COMUNA CALUI	
PROIECTAT	ing. Ilinca Ion	SCARA 1:500	PLAN DE SITUATIE pentru : "CRESTEREA EFICIENTEI ENERGETICE A INFRASTRUCTURII EDUCATIONALE DIN COMUNA CALUI, JUDEUL OLT" – SCOALA GIMNAZIALA CALUI conform C.U. 06 din 11.05.2023 AMPLASAMENT- NR. CAD. 51421 - com. Căluș, sat Căluș, Str. Monumentul Eroilor nr. 2 - intravilan, jud. OLT
	ing. Ilinca Ion		
		16.06.2023	Sistem de proiectie: STEREO '70 Sistem de cote: Marea Neagra'75