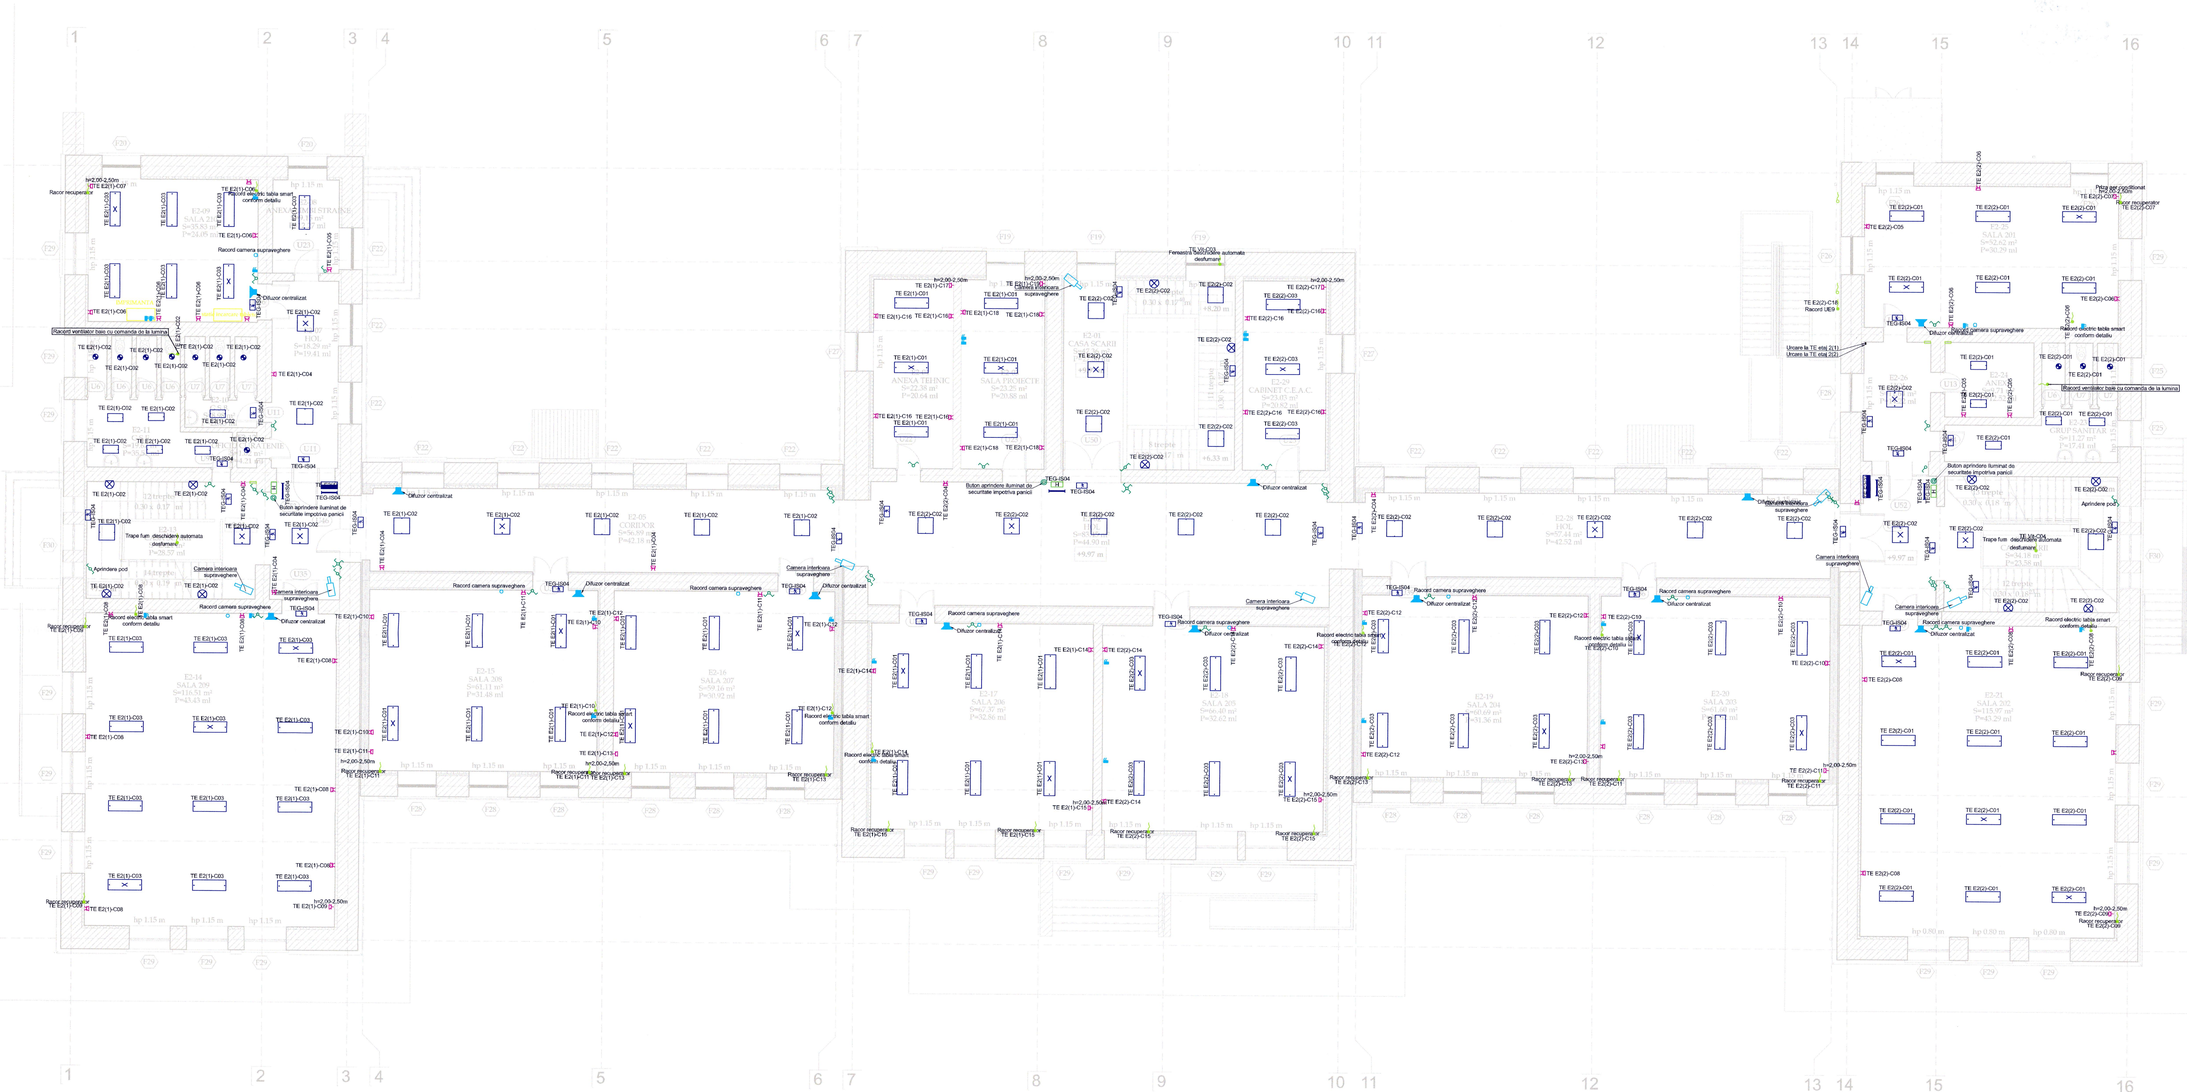
1
2
3 4
5
6 7
8
9
10 11
12
13 14
15
16
I
H
G
F
E
D
C
B
A
E2-01 CASA SCARII S=24.00 mp
E2-02 SALA PROIECTE S=23.25 mp P=20.38 ml
E2-03 CABINET C.E.A.C. S=23.00 mp
E2-04 ANEXA TEHNIC S=22.38 mp P=20.64 ml
E2-05 CORIDOR S=56.39 mp P=42.16 ml
E2-14 SALA 209 S=31.46 ml
E2-15 SALA 208 S=61.11 ml
E2-16 SALA 207 S=59.16 ml
