
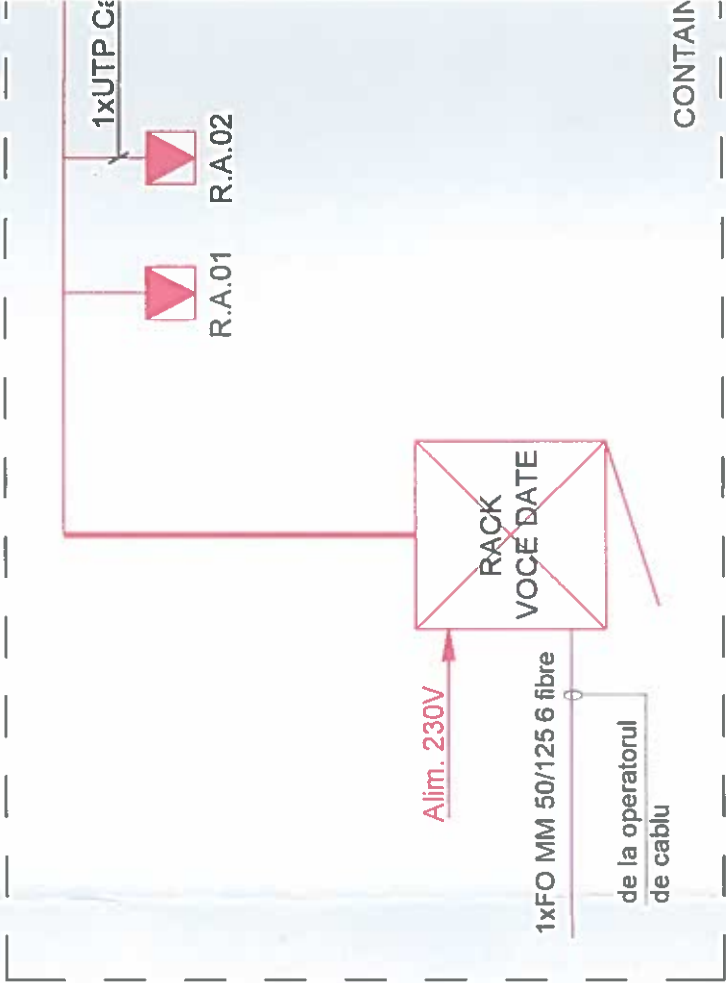


Rack VD

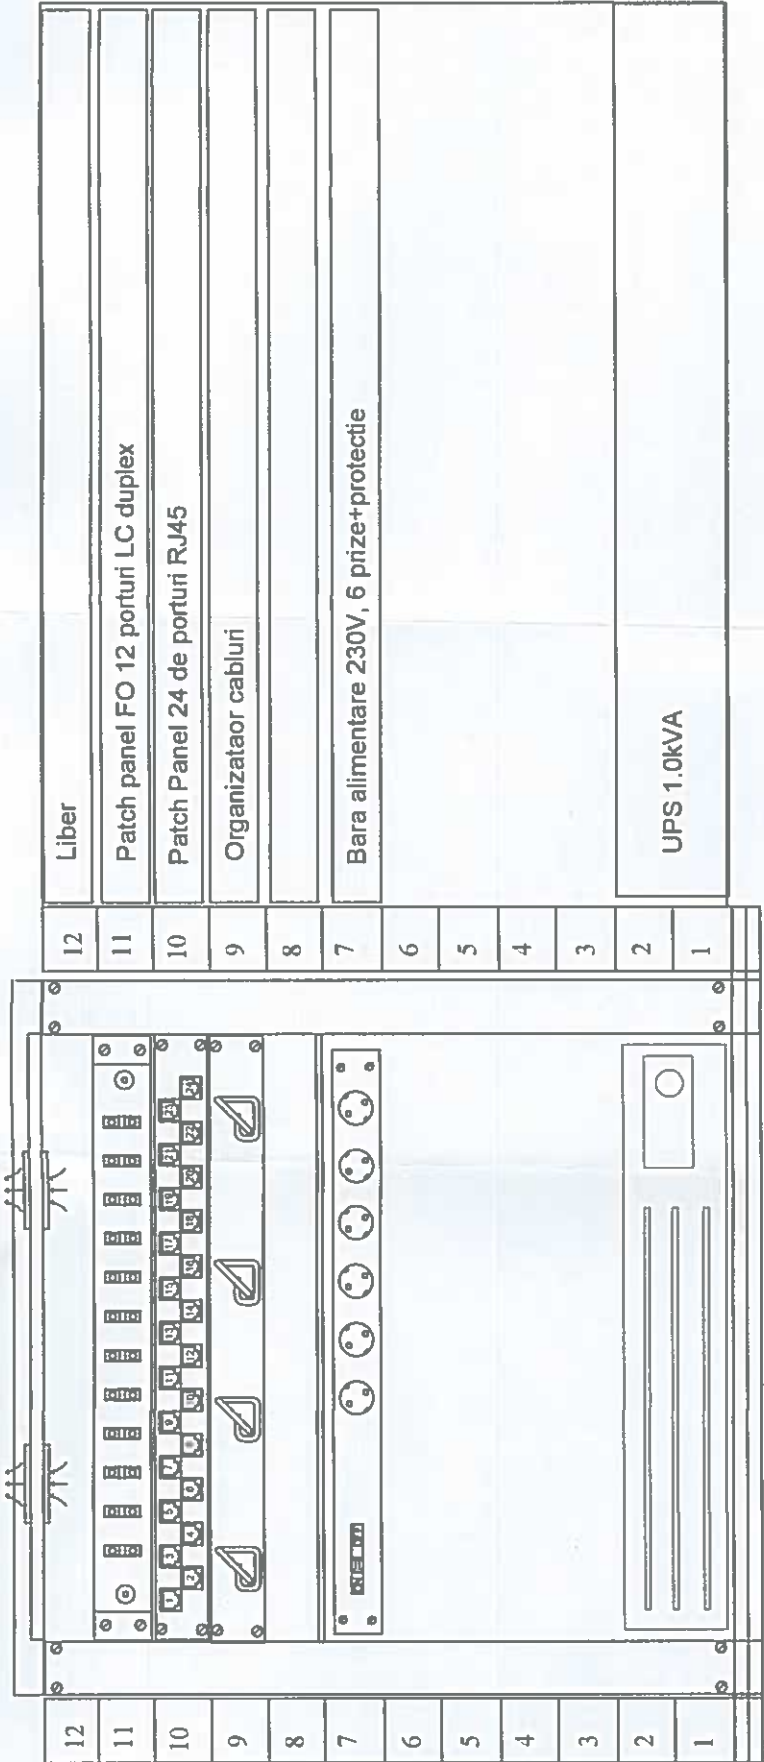

LEGENDA RETEA VOCE-DATE

- Priza simpla RJ 45 montaj ingropat
- Rack echipamente
- Cablu UTP Cat.6
- Cablu FO 4 fibre SM OS2
- Cablu FO de la operator
- Cablu CYY-F 3x2 5mm

NOTA:  
Echipamentele retelei de voce date se vor instala in rack-ul de voce date, acestea alimentandu-se pe circuitul comun al prizelor din container.