



Bd. I.C. Brătianu, nr. 24A, Pitești, jud. Argeș, România  
Call Center: 0248 223 237, tel./fax: 0248 223 540  
contact@apa-canal2000.ro, www.apacanal2000.ro  
CIF: RO13009001, J2000000185033  
cont: RO93BRDE030SV05734580300 – BRD Suc. Pitești  
Operator de date cu caracter personal nr. 30428



S.C. APĂ CANAL 2000 S.A. Pitești  
IEȘIRE nr. 10302  
Ziua 06 Luna 10 An 2025

NR. 66.936/26.09.2025

Sector Exploatare  
Inginer  
Cristian



CATRE:

**U.A.T. MUNICIPIUL PITESTI**  
**Prin CRISTIAN GENTEA**

Mun Pitești, str. Victoriei, nr. 24, Jud Arges.  
Tel: 0724.691.449

La solicitarea nr. 23127/ 16.09.2025, va transmitem

### AVIZ DE AMPLASAMENT

Pentru: „MODERNIZARE INTRAREA NICOLAE BALCESCU” in Mun Pitești, str. Int. Nicolae Balcescu, C.F. nr. 106967, Jud. Arges.

In urma analizei efectuate, va comunicam avizul favorabil pentru executarea lucrarii sus mentionate, cu urmatoarele precizari:

-Pentru amplasamentul studiat, retelele edilitare subterane existente administrate sunt pozate conform planului de situatie anexat. Se vor respecta prevederile STAS 8591/97 privind distantele minime admise fata de acestea;

-In zona de intersectie cu retelele de apa si canalizare, sapatura se va executa manual si se vor proteja retelele existente;

-In cazul in care in timpul lucrarilor de executie vor fi afectate retele edilitare sau constructiile aferente, acestea vor fi refacute de catre constructor pe cheltuiala proprie, fiind direct raspunzator de avariile produse si de pierderile ce deriva din intreruperea furnizarii utilitatilor la beneficiarii din zona;

La inceputul si in timpul lucrarilor de executie, daca vor fi depistate retele de apa si canalizare netrasate pe planurile de situatie aveti obligatia sa sistati imediat lucrarile si sa solicitati prezenta unui delegat din partea noastra pentru asistenta tehnica si colaborare (telefon 0248.223.237), relocarea acestora fiind obligatia investitorului.

Prezentul acord este valabil 12 luni de la data emiterii, numai cu respectarea conditiilor de mai sus.

Sef Sectia O  
Calinescu


Maistru Operare Ap  
Florescu Bogdan

Tehnician Operare  
Ilie Catalin

1

12

13

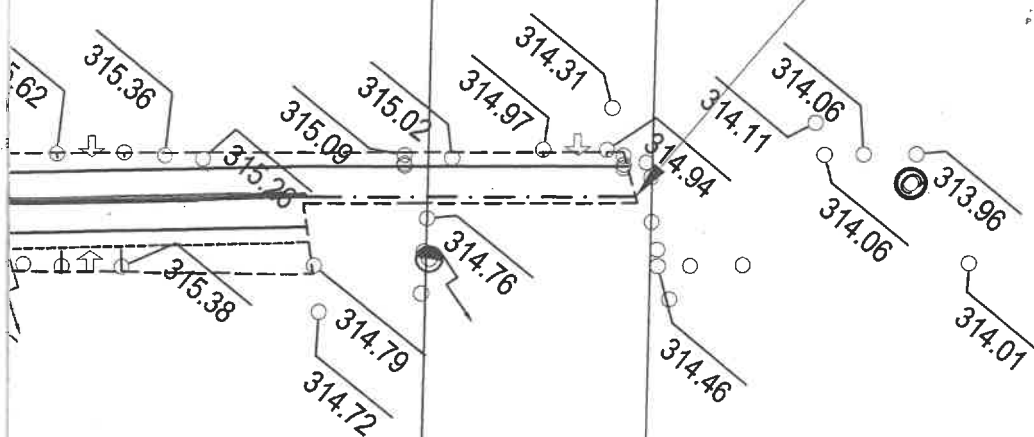SFÂRȘIT PROIECT  
INTRAREA NICOLAE BĂLCESCU


### Legenda


- Limita domeniul public conform CF nr. 106967
- Parte carosabila
- Limita trotuar
- ..... Ax proiectat
- ↗ Acces proprietate
- Pichet
- CP — Rețea colectoare canalizare pluvială
- ⊙ Cămine de canalizare pluvială proiectate
- ⊙ Cămin existent de colectare a rețelei de canalizare pluvială
- GS1 — GS Guri de scurgere proiectate
- GSex Guri de scurgere existente
- ⊙ Camin de vizitare existent - alimentare cu apă potabilă
- ⊙ Camin de vizitare existent - canalizare menajeră
- ⊙ Rasuflator gaze
- ⊙ Hidrant de incendiu
- ⊙ Stâlp din beton

SEF PROIECT,  
ing. M. Ursache



Ed.1 / Rev.0

 <b>S.C. ALFRID S.R.L. PITEȘTI</b>		<b>MODERNIZARE INTRAREA NICOALE BALCESCU</b>		faza: Aviz operator alimentare cu apă + canalizare
beneficiar: Municipiul Pitești		contract nr. 29951 / 16.06.2025		
PROIECTAT	ing. M. Ursache	scara: 1:500	<b>PLAN DE SITUAȚIE</b> Intrarea Nicolae Bălcescu	plansa nr. 2.2
TOPOMETRIE	ing. I. Floarea	data: 2025		
PR. CALCULATOR	ing. A. Stancu			
VERIFICAT	ing. I. Darie			

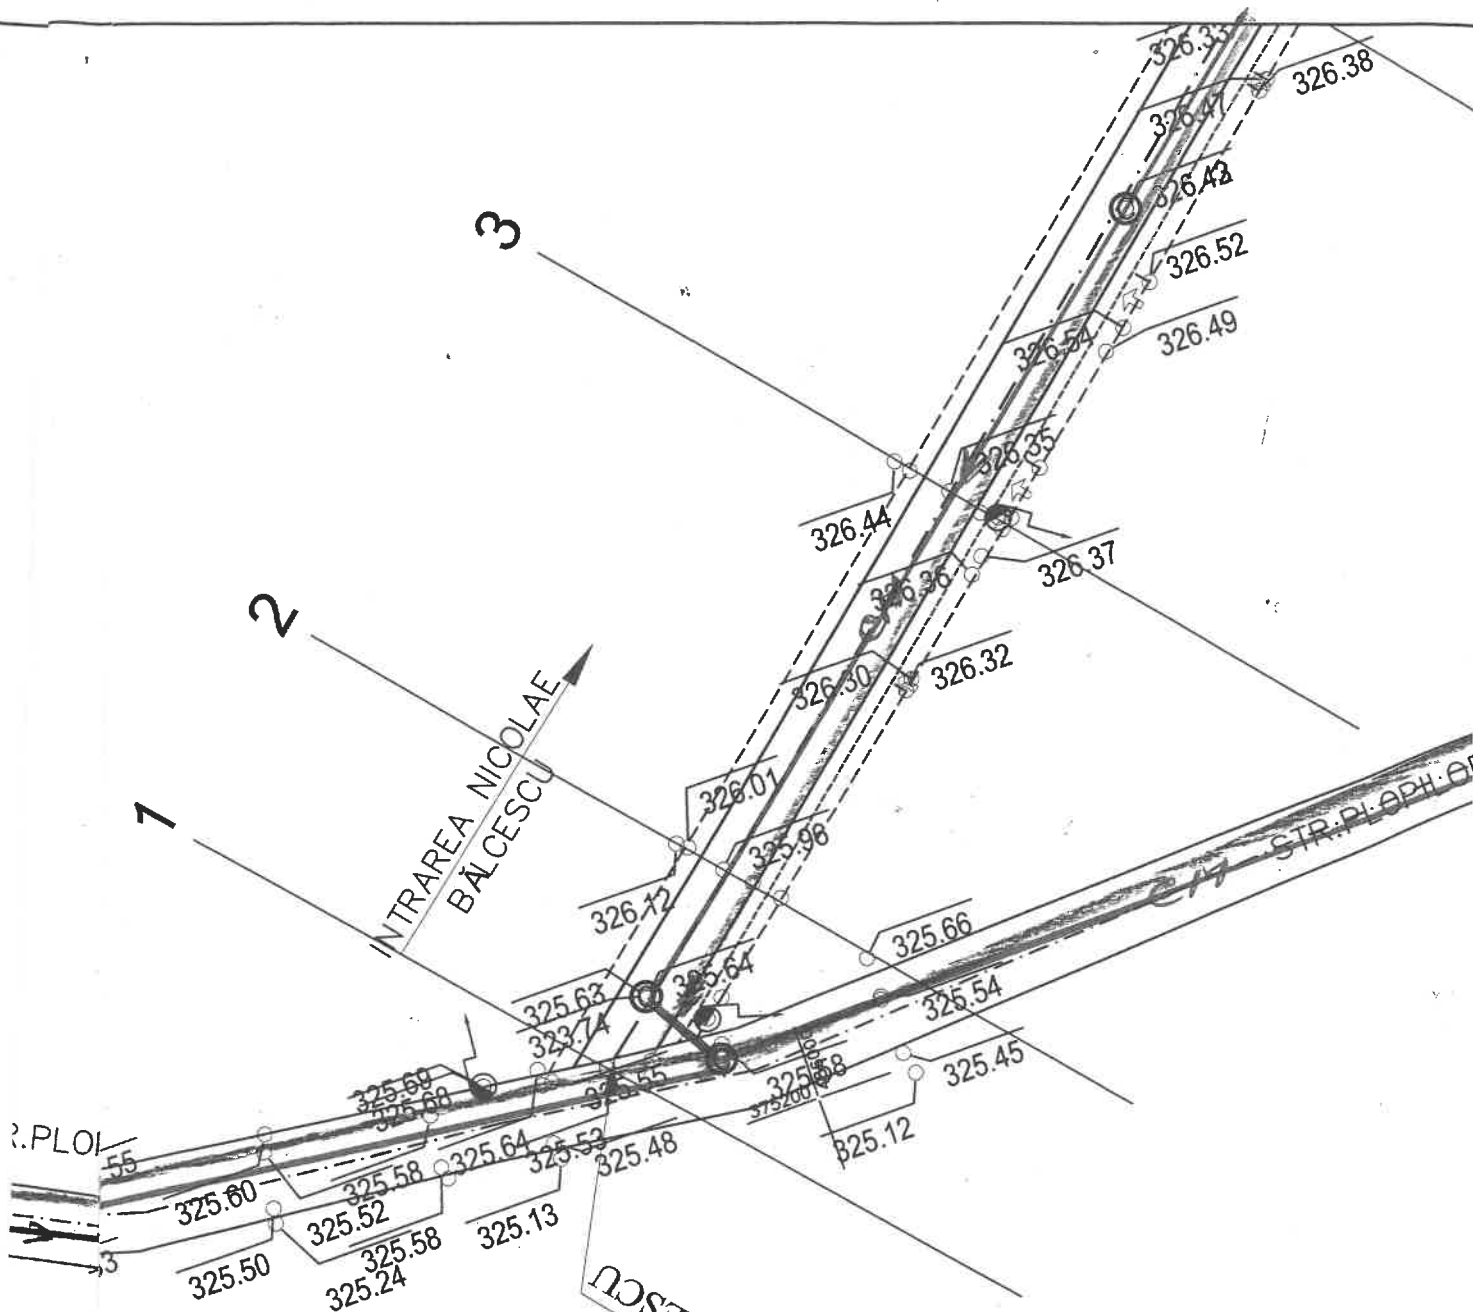

*Rețele Canalizate*

*Pe amplasamentul  
propus. Societatea  
APA-CANAL deține  
rețele de canalizare  
menajeră + rețele canalizate  
menajera pompare.*


*25.09.2025  
Mlie C*

*Rețele Apelor  
făcând parte din  
rețeaua de apă  
menajeră + rețele  
de apă canalizate*


SEF PROIECT,  
ing. M. Ursache



Ed.1 / Rev.0

 <b>S.C. ALFRID S.R.L. PITESTI</b>		<b>MODERNIZARE INTRAREA NICOALE BALCESCU</b>		faza: Aviz operator alimenta cu apa - canaliza:
beneficiar: Municipiul Pitești		contract nr. 29951 / 16.06.2025		
PROIECTAT	ing. M. Ursache	scara:	<b>PLAN DE SITUAȚIE</b> Intrarea Nicolae Bălcescu	
TOPOMETRIE	ing. I. Floarea	1:500		
PR. CALCULATOR	ing. A. Stancu	data:		
VERIFICAT	ing. I. Darie	2025		
				planșă nr. 2.1



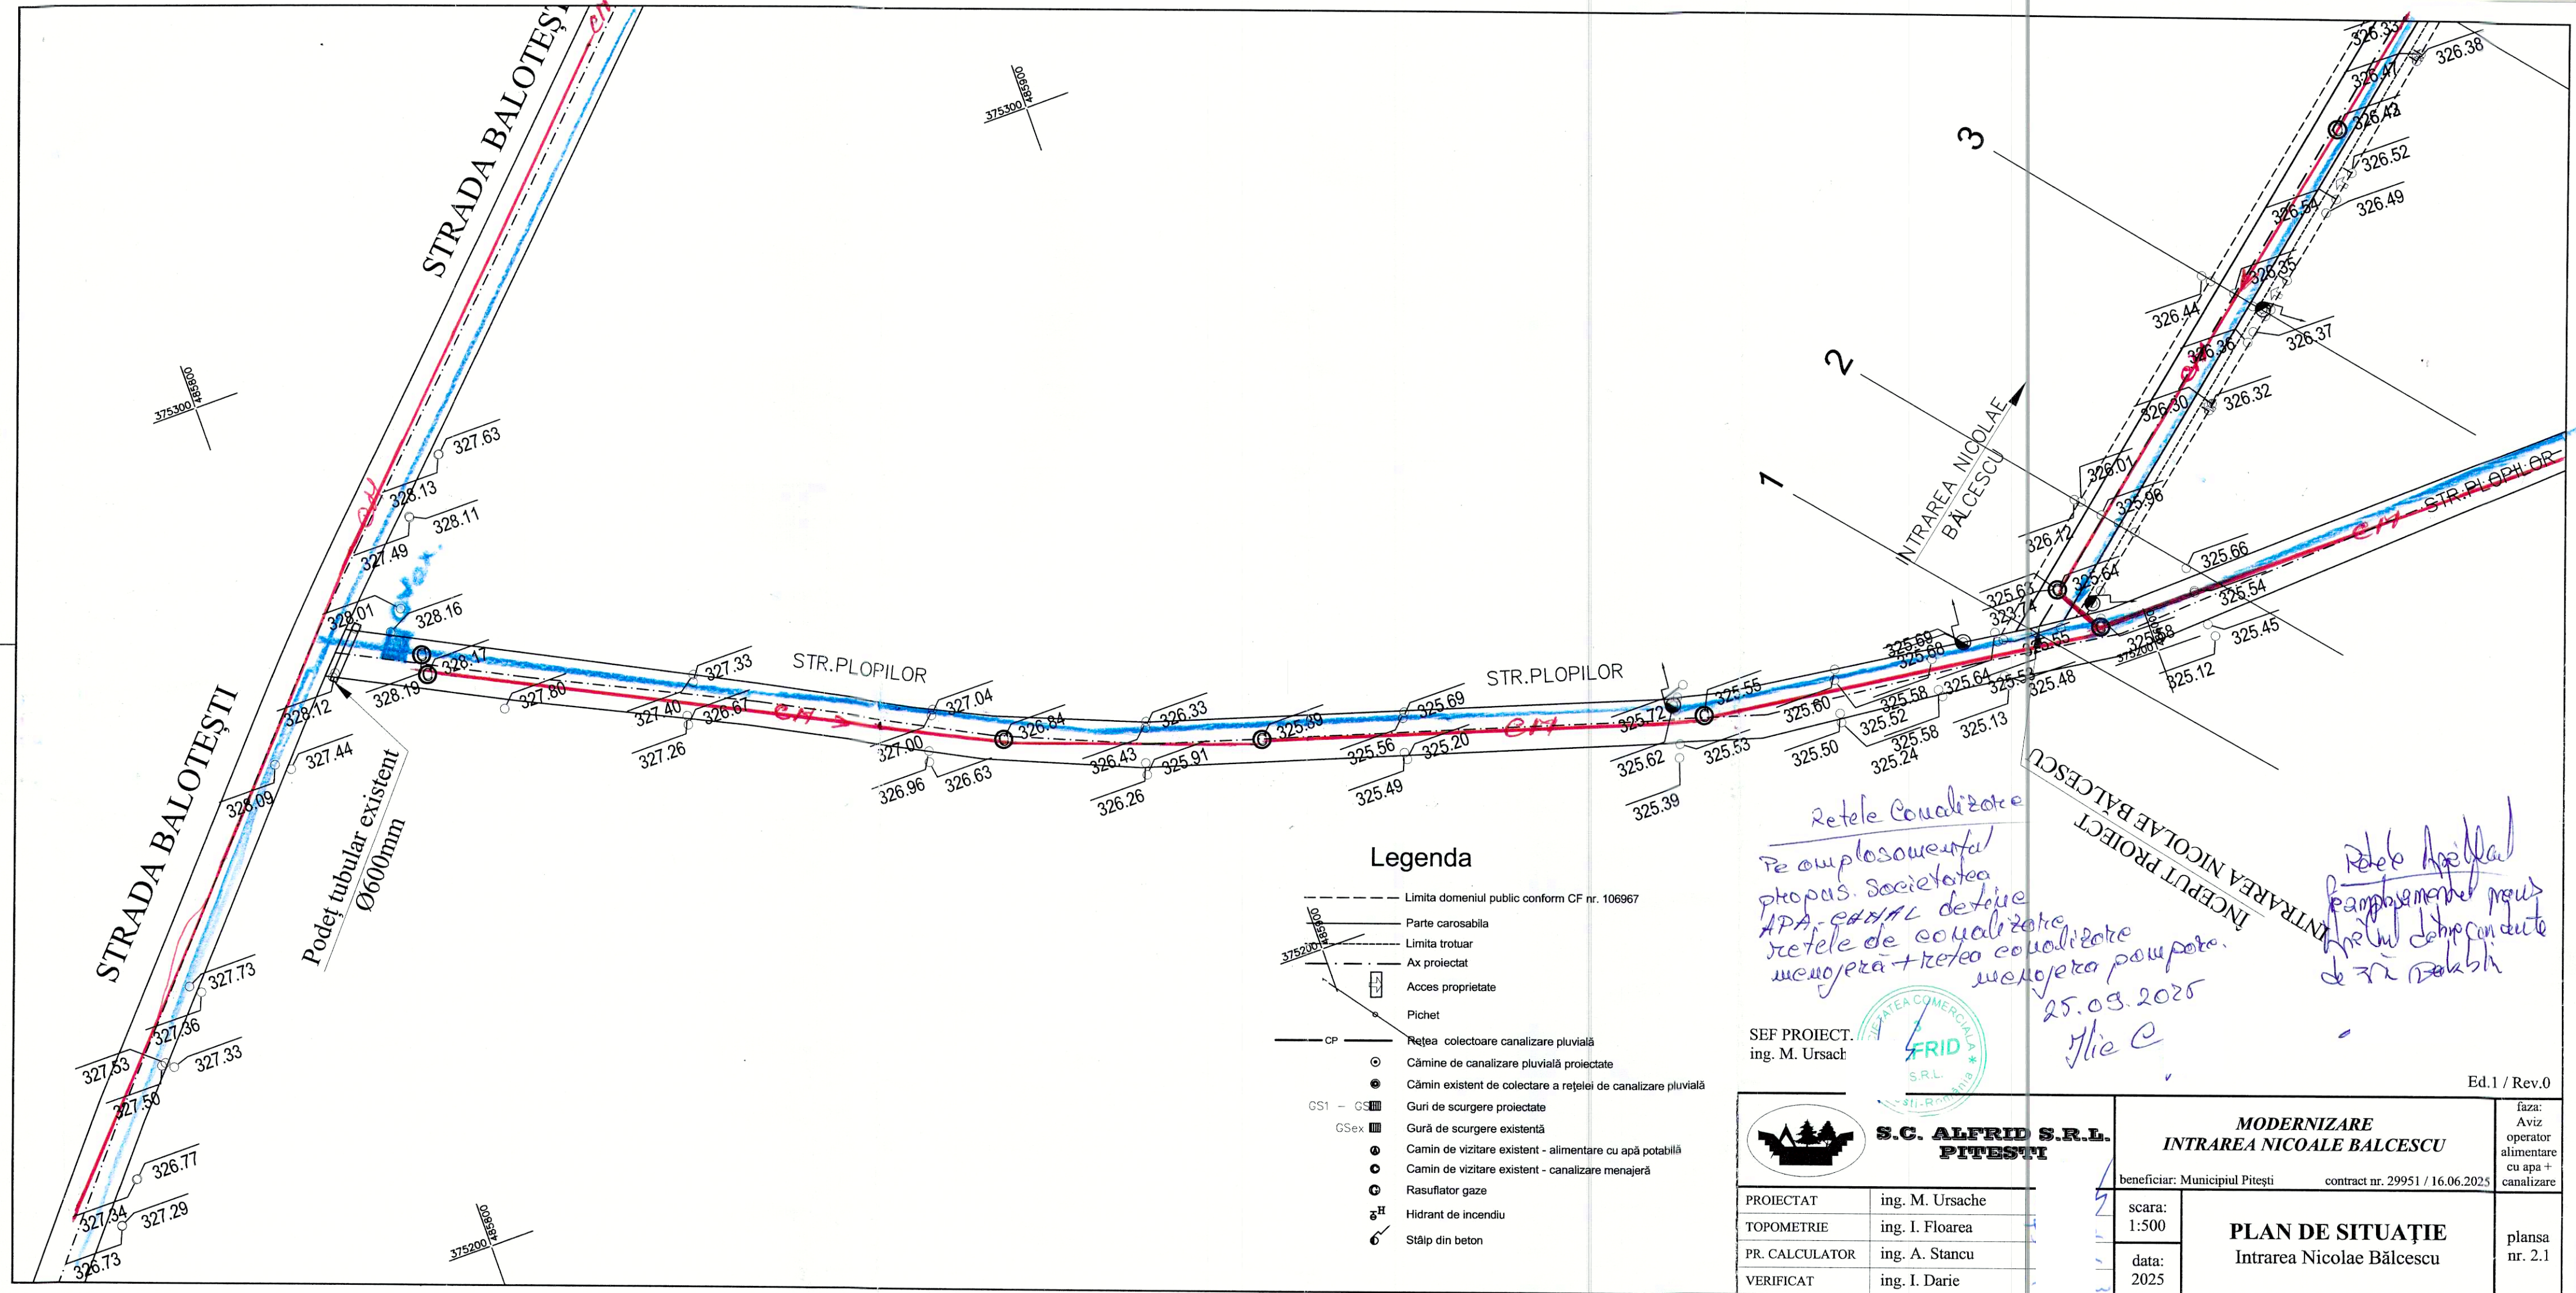

### Legenda

- Limita domeniul public conform CF nr. 106/967
- Parte carosabila
- Limita trotuar
- Ax proiectat
- Acces proprietate
- Pichet
- CP — Rețea colectoare canalizare pluvială
- Cămine de canalizare pluvială proiectate
- Cămin existent de colectare a rețelei de canalizare pluvială
- GS1 — GS Guri de scurgere proiectate
- GSex ■ Gura de scurgere existentă
- Camin de vizitare existent - alimentare cu apă potabilă
- Camin de vizitare existent - canalizare menajeră
- Rasuflator gaze
- Hidrant de incendiu
- Stâlp din beton

SEF PROIECT.  
ing. M. Ursach



**S.C. ALFRID S.R.L.**  
**PITESTI**

PROIECTAT	ing. M. Ursache
TOPOMETRIE	ing. I. Floarea
PR. CALCULATOR	ing. A. Stancu
VERIFICAT	ing. I. Darie


**MODERNIZARE**  
**INTRAREA NICOALE BALCESCU**  
beneficiar: Municipiul Pitesti contract nr. 29951 / 16.06.2025

scara: 1:500	<b>PLAN DE SITUAȚIE</b> Intrarea Nicolae Bălcescu
data: 2025	

faza:  
Avis  
operator  
alimentare  
cu apa +  
canalizare

plansa  
nr. 2.1



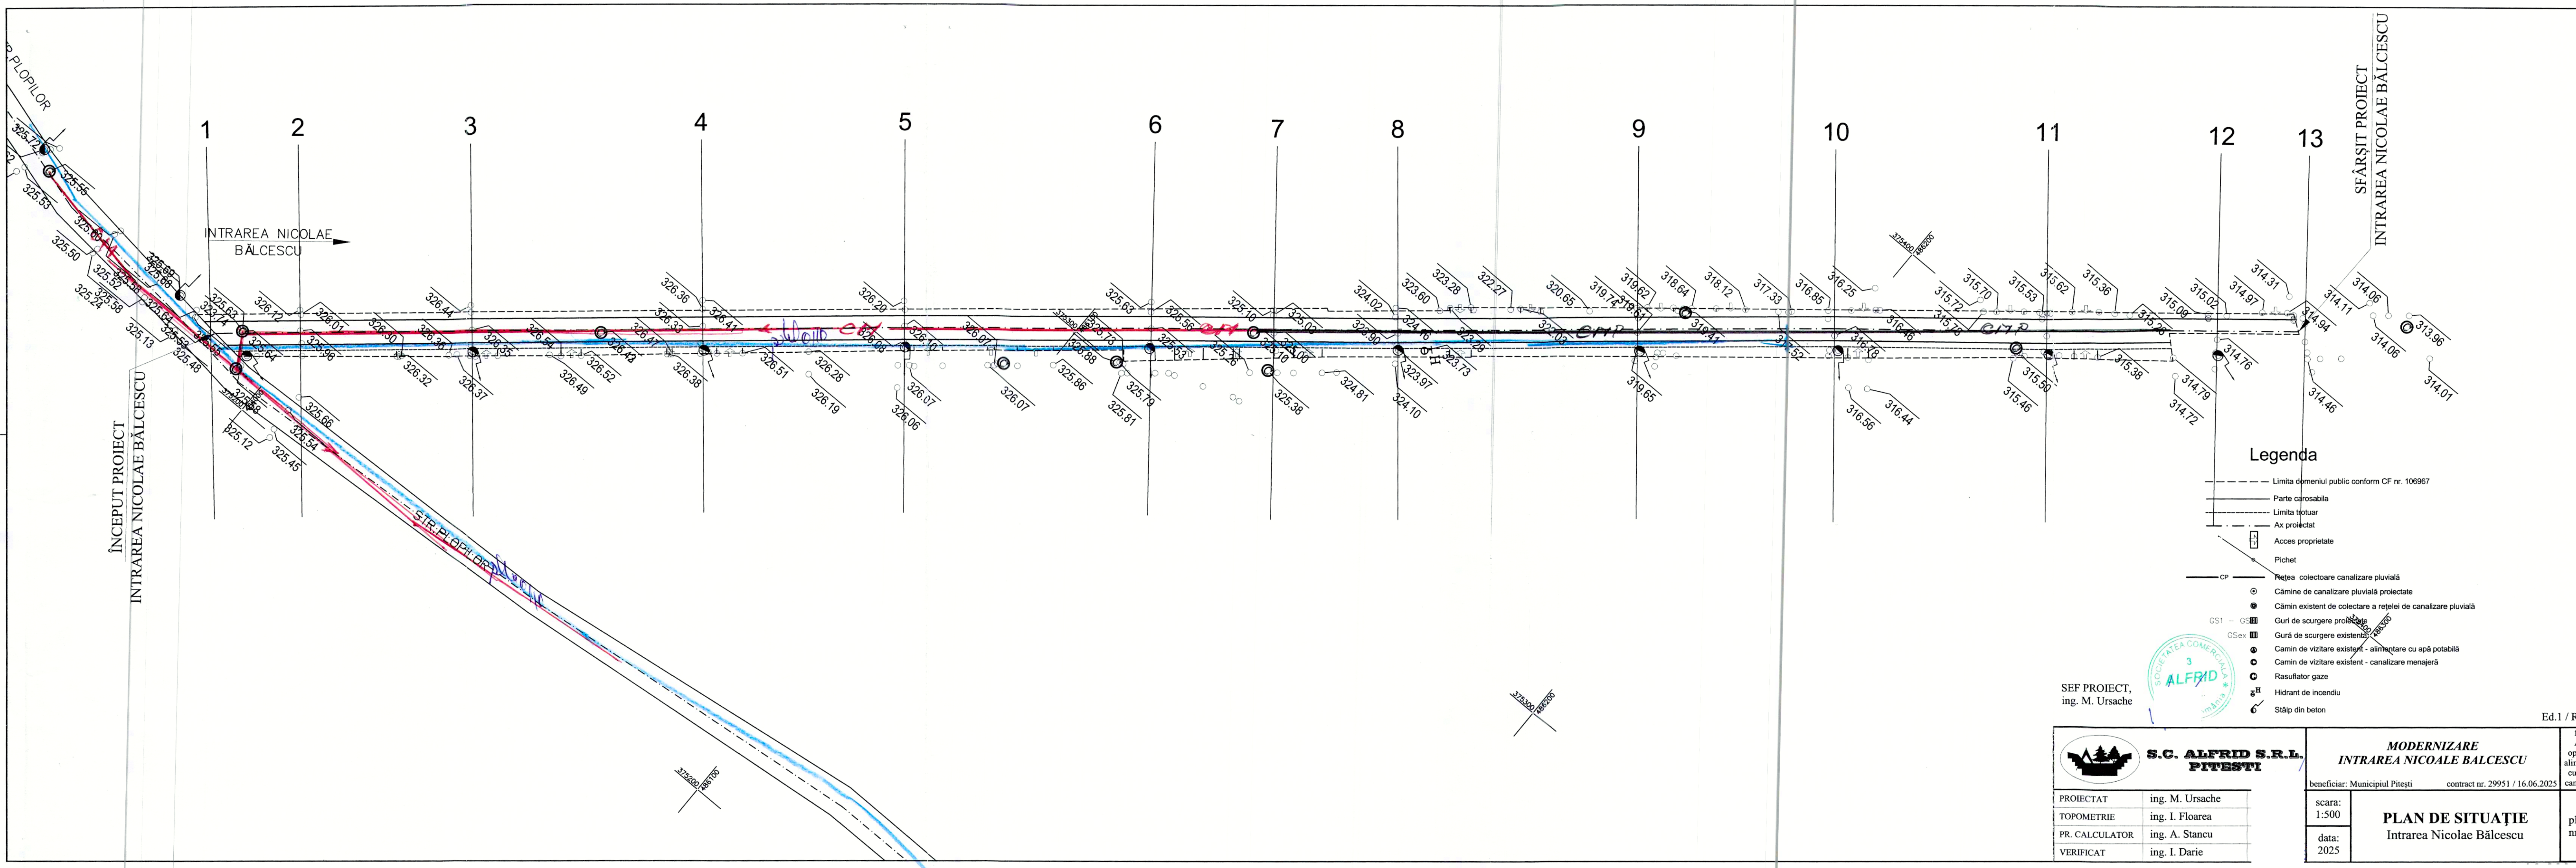

- Legenda**
- Limita domeniului public conform CF nr. 106/967
  - Parte carosabila
  - Limita trotuar
  - Ax proiectat
  - Access proprietate
  - Pichet
  - CP ----- Rețea colectoare canalizare pluvială
  - Cămine de canalizare pluvială proiectate
  - Cămin existent de colectare a rețelei de canalizare pluvială
  - GS1 - GS Guri de scurgere proiectate
  - GSex Gura de scurgere existentă
  - Camin de vizitare existent - alimentare cu apă potabilă
  - Camin de vizitare existent - canalizare menajeră
  - Rasuflator gaze
  - Hidrant de incendiu
  - Stâlp din beton

SEF PROIECT,  
ing. M. Ursache



**S.C. ALFRID S.R.L.  
PITESTI**

PROIECTAT	ing. M. Ursache
TOPOMETRIE	ing. I. Floarea
PR. CALCULATOR	ing. A. Stancu
VERIFICAT	ing. I. Darie

**MODERNIZARE  
INTRAREA NICOALE BALCESCU**

beneficiar: Municipiul Pitești contract nr. 29951 / 16.06.2025

**PLAN DE SITUAȚIE**  
Intrarea Nicolae Bălcescu

scara:  
1:500

data:  
2025

faza:  
Aviz  
operator  
alimentare  
cu apa +  
canalizare

plansa  
nr. 2.2

Ed.1 / Rev.0