

## PROCES VERBAL DE RECEPȚIE 3066 / 2025

Întocmit astăzi, **05/11/2025**, privind cererea **88586** din **03/11/2025**  
având aviz de incepere a lucrărilor cu nr .... din .....

**1. Beneficiar:** MUNICIPIUL PITEȘTI

**2. Executant:** FLOAREA ION

**3. Denumirea lucrărilor recepționate:** MODERNIZARE STRADA MATEIAȘ (TRONSON NEASFALTAT)

**4. Nominalizarea documentelor** și a documentațiilor care se predau Oficiului de Cadastru și Publicitate Imobiliară ARGES conform avizului de incepere a lucrărilor:

Număr act	Data act	Tip act	Emitent
PLAN	03.11.2025	înscris sub semnatura privata	FLOAREA ION
PLAN	03.11.2025	înscris sub semnatura privata	FLOAREA ION
PLAN DWG IN	03.11.2025	înscris sub semnatura privata	FLOAREA ION
266	02.04.2025	act administrativ	PRIMARIA MUNICIPIULUI
DOCUMENTATI	03.11.2025	înscris sub semnatura privata	FLOAREA ION

Așa cum sunt atașate la cerere.

### 5. Concluzii:

Pentru procesul verbal 3066 au fost recepționate 1 propuneri:

- \* Plan de situație topografic realizat în scopul „,MODERNIZARE STRADA STRADA MATEIAȘ (TRONSON NEASFALTAT)”, în UAT Pitești, Str. Mateiaș, județul Argeș, (Certificat de Urbanism nr. 266 din 02.04.2025), pentru terenul intravilan, suprafața studiată de 1550 mp, inclusă în suprafața totală întabulată a imobilelor cu nr. Cadastral /CF 98450, 98715.


### 6. Erori topologice față de alte entități spațiale:

Identificator	Tip eroare	Mesaj suprapunere
86685	Avertizare	Receptia 88586/03.11.2025: Poligonul 1 se suprapune cu terenul 86685 pe o suprafata de 6 mp!
98715	Avertizare	Receptia 88586/03.11.2025: Poligonul 1 se suprapune cu terenul 98715 pe o suprafata de 699 mp!
89833	Avertizare	Receptia 88586/03.11.2025: Poligonul 1 se suprapune cu terenul 89833 pe o suprafata mai mica de 1 mp!
98450	Avertizare	Receptia 88586/03.11.2025: Poligonul 1 se suprapune cu terenul 98450 pe o suprafata de 845 mp!
-	Avertizare	Receptia 88586/03.11.2025: Poligonul 1 se afla intr-o zona reglementata prin L17/2014! UAT 13169

Lucrarea este declarată **Admisă**

Inspector  
Marius Călin MALANCU

*Amplasaenta lucrării:*  
 Județul: ARGEȘ  
 Teritoriul adm.: UAT Pitești - Intravilan  
 Proprietar: Municipiul Pitești - domeniul public  
 Administrator: Primăria Pitești  
 Beneficiar : Municipiul Pitești  
*Denumire lucrări:*  
 MODERNIZARE STRADA MATEIAS (TRONSON NEASFALTAT)

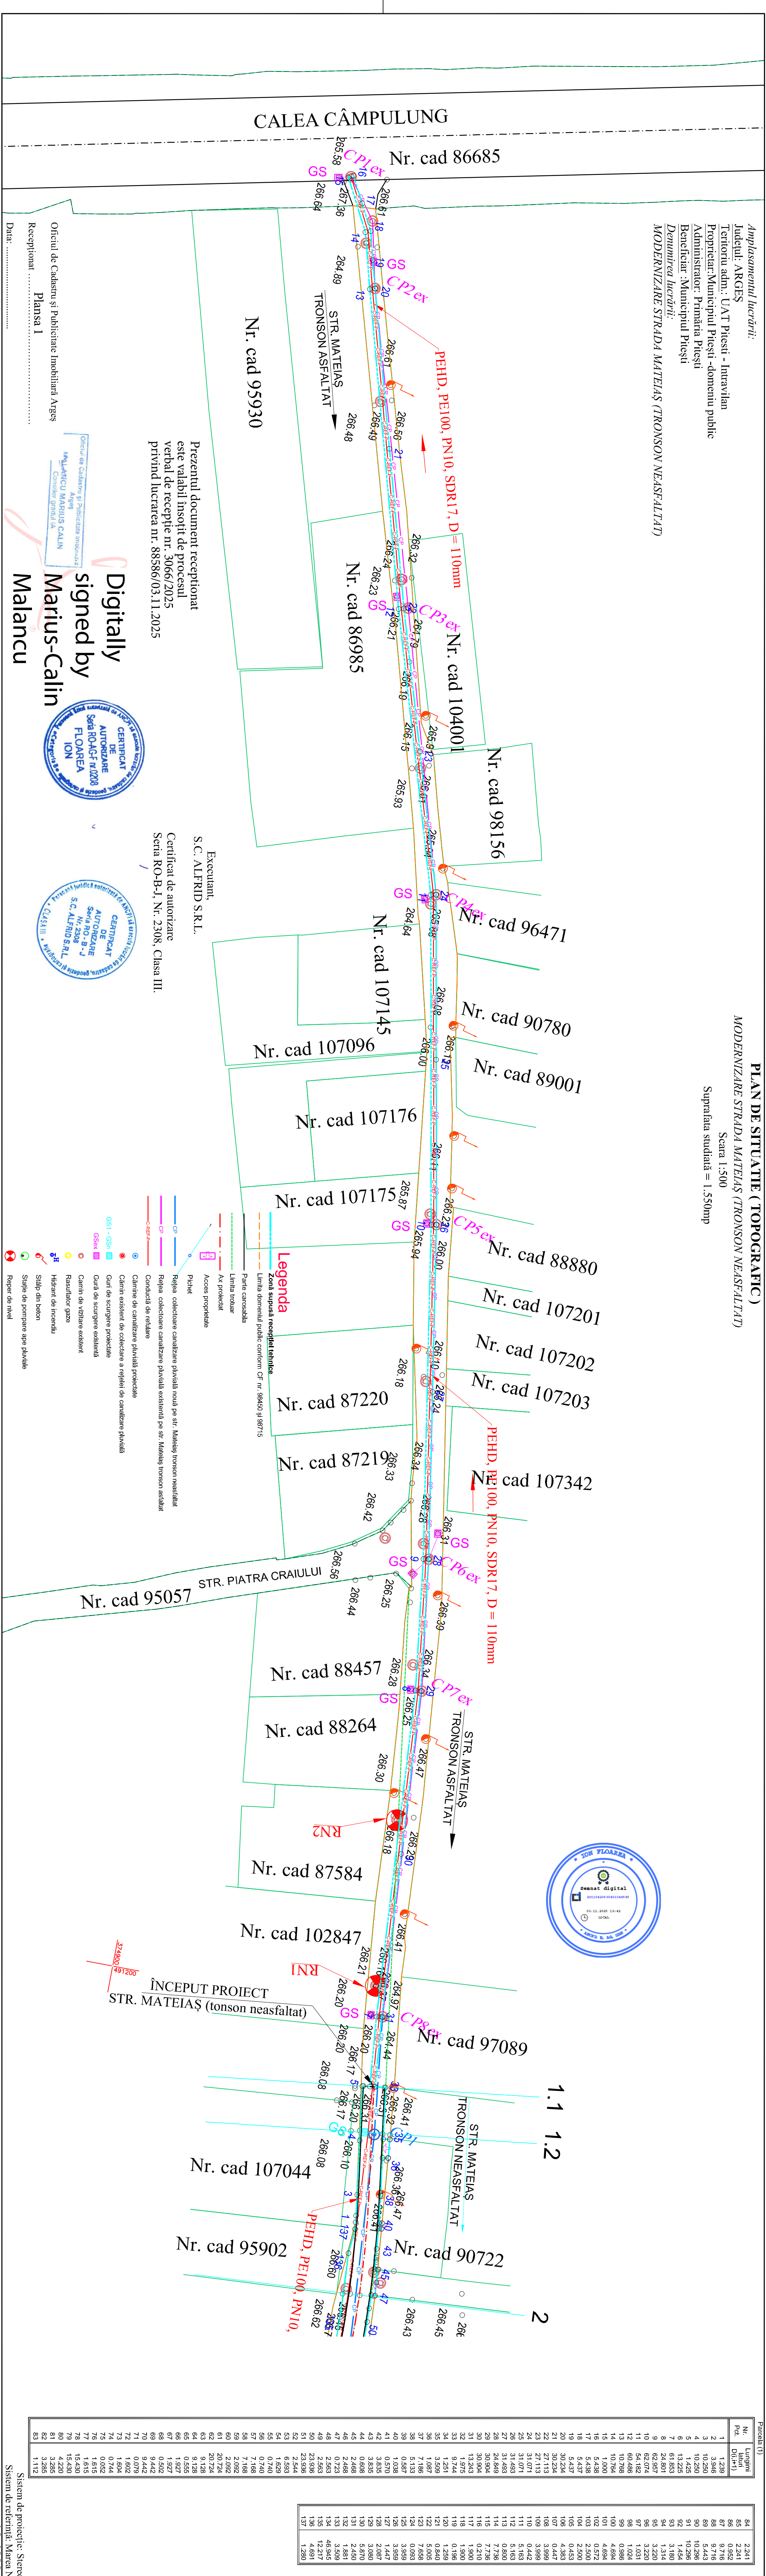[illegible][illegible]


PLAN DE SITUAȚIE (TOPOGRAFIC)

MODERNIZARE STRADA MATEIAȘ (TRONSON NEASFALTAT)

Scara 1:500

Suprafața studiată = 1.550mp

Ampasamentul lucrării:  
Indețuț: ARGEȘ  
Teritoriul adm.: UAT Pitești - Intravilan  
Proprietar: Municipiul Pitești -domeniu public  
Administrator: Primăria Pitești  
Beneficiar: Municipiul Pitești  
Denumirea lucrării:  
MODERNIZARE STRADA MATEIAȘ (TRONSON NEASFALTAT)

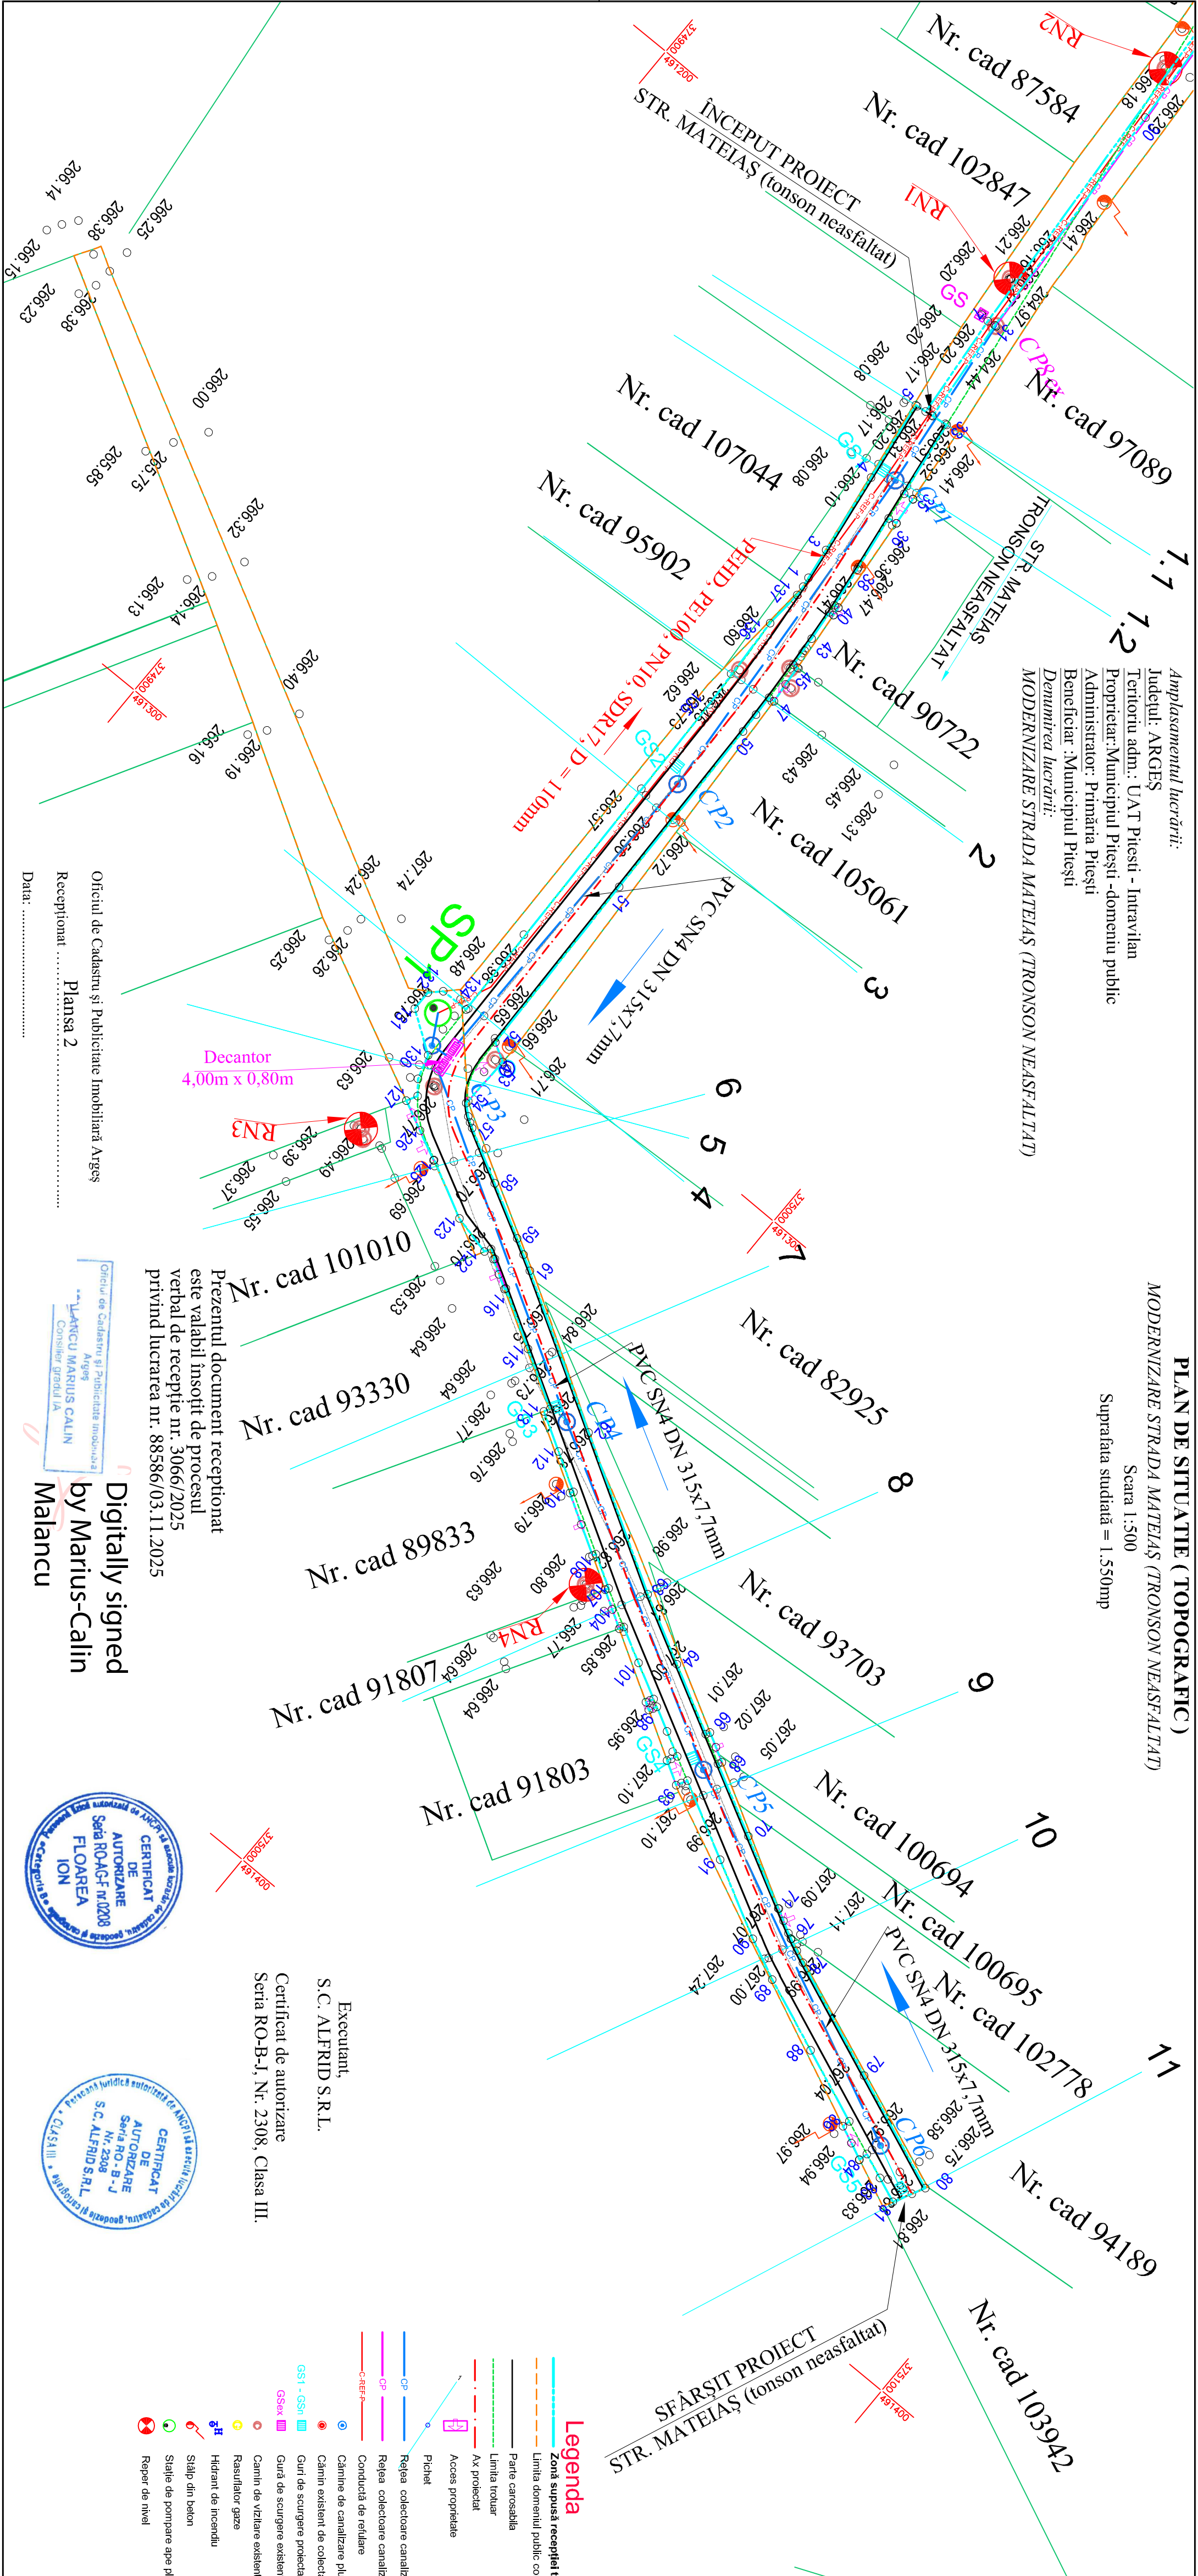

Prezentul document receptionat este valabil însoțit de procesul verbal de recepție nr. 3066/2025 privind lucrarea nr. 88586/03.11.2025

Digitally signed  
by Marius-Calin  
Malancu


Oficiul de Cadastru și Publicitate Imobiliară Argeș  
Recepțional .....  
Data: .....

Oficiul de Cadastru și Publicitate Imobiliară Argeș  
Consilier grafiu IA



Executanți,  
S.C. ALFRID S.R.L.  
Certificat de autorizare  
Seta RO-B-J, Nr. 2308, Clasa III.

- Legenda**
- Zonă supusă recepției tehnice
  - Limita domeniului public conform CF nr. 984/20 și 987/15
  - Parte carosabilă
  - Limita trotuar
  - Ax proiectat
  - Acces proprietate
  - Pietel
  - Rețea colectoare canalizare pluvială nouă pe str. Mateiaș tronson neasfaltat
  - Rețea colectoare canalizare pluvială existentă pe str. Mateiaș tronson asfaltat
  - Conductă de rețea
  - Cămin de canalizare pluvială protecată
  - Guri de scurgere existente
  - Gură de scurgere existentă
  - Cămin de vizitare existent
  - Rasurator gaze
  - Hidrant de incendiu
  - Stilp din beton
  - Stilpe de pompare ape pluviale
  - Reper de nivel

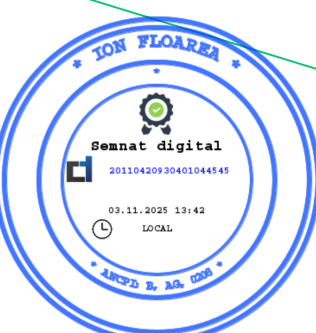

SFÂRȘIT PROIECT  
STR. MATEIAȘ (tronson neasfaltat)

Parcela (I)		Parcela (II)	
Nr. Pct.	Lungimi latimi Dm(+1)	Nr. Pct.	Lungimi latimi Dm(+1)
1	1.239	84	2.241
2	3.946	85	2.241
3	10.250	86	0.952
4	10.250	87	9.716
5	1.425	88	9.716
6	13.225	89	5.443
7	61.853	90	10.296
8	24.801	91	10.296
9	62.957	92	1.454
10	62.074	93	3.180
11	54.182	94	1.314
12	10.331	95	3.220
13	60.486	96	3.220
14	10.764	97	1.034
15	1.000	98	1.024
16	5.438	99	0.986
17	5.438	100	4.894
18	5.437	101	4.894
19	5.437	102	0.572
20	30.234	103	2.500
21	30.234	104	2.500
22	27.113	105	0.453
23	27.113	106	4.383
24	31.071	107	0.447
25	31.071	108	3.999
26	31.493	109	3.999
27	31.493	110	0.442
28	24.849	111	5.163
29	30.904	112	5.163
30	30.904	113	7.736
31	13.243	114	7.736
32	1.975	115	0.210
33	9.744	116	0.210
34	1.251	117	1.900
35	3.509	118	1.900
36	1.087	119	1.259
37	7.186	120	0.840
38	5.133	121	5.005
39	0.587	122	7.658
40	1.038	123	0.093
41	0.570	124	3.959
42	3.835	125	3.959
43	3.835	126	1.477
44	0.608	127	2.087
45	2.468	128	2.087
46	2.468	129	3.080
47	0.723	130	5.870
48	2.563	131	1.881
49	2.563	132	2.450
50	23.936	133	3.509
51	23.936	134	46.945
52	2.544	135	12.217
53	6.593	136	4.891
54	1.629	137	1.280
55	0.740		
56	0.740		
57	7.168		
58	7.168		
59	2.092		
60	2.092		
61	20.724		
62	20.724		
63	9.128		
64	9.128		
65	0.555		
66	1.927		
67	1.927		
68	0.502		
69	9.442		
70	9.442		
71	0.079		
72	1.602		
73	1.604		
74	0.744		
75	0.052		
76	1.615		
77	15.430		
78	15.430		
79	4.220		
80	3.285		
81	3.285		
82	1.112		
83			

84	2.241
85	2.241
86	0.952
87	9.716
88	9.716
89	5.443
90	10.296
91	10.296
92	1.454
93	3.180
94	1.314
95	3.220
96	3.220
97	1.034
98	1.024
99	0.986
100	4.894
101	4.894
102	0.572
103	2.500
104	2.500
105	0.453
106	4.383
107	0.447
108	3.999
109	3.999
110	0.442
111	5.163
112	5.163
113	7.736
114	7.736
115	0.210
116	0.210
117	1.900
118	1.900
119	1.259
120	0.840
121	5.005
122	7.658
123	0.093
124	3.959
125	3.959
126	1.477
127	2.087
128	2.087
129	3.080
130	5.870
131	1.881
132	2.450
133	3.509
134	46.945
135	12.217
136	4.891
137	1.280